

ROMÂNIA
JUDEȚUL BRĂILA
MUNICIPIUL BRĂILA
CONSILIUL LOCAL MUNICIPAL BRĂILA

HOTARAREA NR. 127

din 30.03.2018

Privind: Aprobarea *Acordului* referitor la *îmbunătățirea colectării separate de la populație a deșeurilor de ambalaje, a deșeurilor de echipamente electrice și electronice, a deșeurilor de baterii și acumulatori, precum și a reciclării acestora* la nivelul Municipiului Brăila.

CONSILIUL LOCAL MUNICIPAL BRAILA

La inițiativa doamnei Viceprimar Ciocan Doinița;

Având în vedere adresele Serviciului de Utilitate Publică de Administrare și Gospodărire Locală Brăila, înregistrate la Primăria Municipiului Brăila sub nr. 8739/02.03.2018 și nr. 10275/13.03.2018.

Văzând expunerea de motive a inițiatorului, raportul comun de specialitate al Direcției Arhitectului Șef, Direcției Patrimoniu, Direcției Juridic Contencios Administrație Publică Locală, Direcției Tehnice și Serviciului de Utilitate Publică de Administrare și Gospodărire Locală Brăila, precum și rapoartele comisiilor nr.3 și 5 din cadrul C.L.M. Brăila;

Ținând seama de prevederile art. 59 din Legea nr. 211/2011 privind regimul deșeurilor, republicată, cu modificările și completările ulterioare, art. 16 alin. (11) din Legea nr. 249/2015 privind modalitatea de gestionare a ambalajelor și a deșeurilor de ambalaje, cu modificările și completările ulterioare, art. 10 alin. (2) din O.U.G. nr. 5/2015 privind deșeurile de echipamente electrice și electronice, art. 7 alin. (10¹) din H.G. nr. 1132/2008 privind regimul bateriilor și acumulatorilor și al deșeurilor de baterii și acumulatori, cu modificările și completările ulterioare;

În conformitate cu prevederile art. 36 alin. (1), alin. (2) lit. d) și e), alin. (7) lit. a) din Legea nr. 215/2001, republicată, cu modificările și completările ulterioare;

În temeiul art. 45 alin. (1), coroborat cu art. 115 alin. (1) lit. b) din Legea nr. 215/2001, privind administrația publică locală, republicată, cu modificările și completările ulterioare;

HOTARASTE :

Art.1 Se aprobă *Acordul* referitor la *îmbunătățirea colectării separate de la populație a deșeurilor de ambalaje, a deșeurilor de echipamente electrice și electronice, a deșeurilor de baterii și acumulatori, precum și a reciclării acestora* la nivelul Municipiului Brăila, potrivit *anexei*, parte integrantă din prezenta hotărâre.

Art.2 Se împuternicește Primarul Municipiului Brăila să semneze Acordul prevăzut la art. 1.

Art.3 Prezenta hotărâre va fi dusă la îndeplinire de Primarul Municipiului Brăila, prin Serviciul de Utilitate Publică de Administrare și Gospodărire Locală Brăila, iar Secretarul Municipiului Brăila o va comunica celor interesați.

**PREȘEDINTE DE ȘEDINȚĂ,
PRICOP CRISTIAN - FLORINEL**



**CONTRASEMNEAZĂ
SECRETAR,**

DRĂGAN ION

ACORD

**Referitor la imbunatatirea colectarii separate de la populatie a
deseurilor de ambalaje, a deseurilor de echipamente electrice si
electronice, a deseurilor de baterii si acumulatori, precum si a
reciclarii acestora la nivelul Municipiului Brăila, Judetul Brăila**

PREAMBUL

Observand:

- faptul ca, potrivit dispozitiilor art. 3 pct. 12 din Directiva 94/62/CE a Parlamentului European si a Consiliului din 20 decembrie 1994 privind ambalajele si deseurile de ambalaje, Acordul Voluntar reprezinta un acord oficial incheiat intre autoritatile publice competente ale statului si reprezentantii sectoarelor economice interesate, DESCHIS TUTUROR PARTILOR care doresc sa intruneasca conditiilor Acordului, in vederea atingerii obiectivelor prevazute in acesta,
- transpunerea pentru prima data a Directivei 94/62/CE in legislatia romaneasca, prin Hotararea de Guvern nr. 621/2005 privind gestionarea ambalajelor si a deseurilor de ambalaje, act normativ ce prevedea in mod expres Acordul Voluntar, in *Anexa nr. 1 – Semnificatia termenilor specifici*,
- reiterarea Acordului Voluntar si in *Anexa nr. 1 – Semnificatia termenilor specifici* a Legii nr. 249/2015 privind modalitatea de gestionare a ambalajelor si a a deseurilor de ambalaje, act normativ care abroga Hotararea de Guvern nr. 621/2005, precizand totodata in mod expres faptul ca, la randu-i, „*transpune prevederile Directivei 94/62/CE a Parlamentului European si a Consiliului din 20 decembrie 1994 privind ambalajele si deseurile de ambalaje*”
- faptul ca, prin cele de mai sus, exista o continuitate in legislatia specifica referitoare la Acordul Voluntar ca instrument juridic pus la dispozitia partilor pentru colaborarea acestora in vederea atingerii obiectivelor asumate in ce priveste indeplinirea obligatiilor de mediu, in general si a anumitor tinte exprese, in special,

Avand in vedere:

Obligatiile legale ale Municipiului Brăila, in ceea ce priveste colectarea separata si reciclarea deseurilor, asa cum acestea sunt reglementate in special prin:

- i) Legea nr. 211/2011 privind regimul deșeurilor, republicată, cu modificările și completările ulterioare;
- ii) Legea nr. 249/2015 privind modalitatea de gestionare a ambalajelor și a deșeurilor de ambalaje, cu modificările și completările ulterioare;
- iii) Ordonanța de Urgență nr. 5/2015 privind deșeurile de echipamente electrice și electronice, cu modificările și completările ulterioare;
- iv) Hotărârea de Guvern nr. 1132/2008 privind regimul bateriilor și al acumulatorilor și al deșeurilor de baterii și acumulatori, cu modificările și completările ulterioare;
- v) Ordonanța de Urgență nr. 196/2005 privind Fondul pentru mediu, cu modificările și completările ulterioare;
- vi) Ordinul Ministrului Mediului 578/2006 pentru aprobarea Metodologiei de calcul al contribuțiilor și taxelor datorate la Fondul pentru mediu, cu modificările și completările ulterioare;

anume:

- implementarea la nivel local a obligațiilor privind gestionarea deșeurilor asumate prin Tratatul de aderare a României la Uniunea Europeană;
- atingerea, până în anul 2020, a unui nivel de pregătire pentru reutilizare și reciclare de minimum 50% din masa totală a cantităților de deșuri, cum ar fi hârtie, metal, plastic și sticlă provenind din deșeurile menajere și, după caz, provenind din alte surse, în măsura în care aceste fluxuri de deșuri sunt similare deșeurilor care provin din deșeurile menajere;
- îndeplinirea obiectivului anual de diminuare cu 35% pentru anul 2018—, 45% începând cu 2019—, a cantităților de deșuri municipale și asimilabile trimise spre depozitare raportat la cantitatea totală de deșuri municipale și asimilabile colectate;
- asigurarea spațiilor necesare pentru colectarea separată a deșeurilor, dotarea acestora cu containere funcționale, specifice fiecărui tip de deșeu;
- dezvoltarea și/sau susținerea dezvoltării unei infrastructuri de colectare prin înființarea și operarea de puncte de colectare separată a deșeurilor;
- asigurarea existenței și funcționării a cel puțin un punct de colectare selectivă a DEEE provenite de la gospodăriile particulare la 50.000 de locuitori, dar nu mai puțin de un punct de colectare în fiecare localitate;
- raportarea către Agenția pentru Protecția Mediului a modalității și frecvenței de colectare a DEEE de la gospodăriile particulare, prin intermediul operatorului de

salubritate sau prin intermediul unui alt operator economic autorizat pentru colectarea de DEEE;:-

- luarea masurilor necesare pentru optimizarea colectarii separate a deseurilor de baterii si acumulatori in vederea minimizarii eliminarii bateriilor si acumulatorilor ca deseuri municipale nesortate, pentru a atinge un inalt nivel de reciclare;
- elaborarea de strategii si programe proprii pentru gestionarea deseurilor;
- asigurarea informarii prin mijloace adecvate a locuitorilor asupra sistemului de gestionare a deseurilor din cadrul Municipiului Brăila;
- derularea de activitati pentru refacerea si protectia mediului;

si venind in intampinarea :

- necesitatii reducerii consumului de resurse naturale neregenerabile si a eliminarii impactului negativ asupra mediului a acestor tipuri de deseuri;
- diminuarii consumului de resurse naturale neregenerabile pentru productia de ambalaje, echipamente electrice si electronice, baterii si acumulatori;
- evitarii impactului negativ al deseurilor asupra mediului;
- necesitatii cooperarii sectorului public si privat pentru dezvoltarea unei economii europene circulare;
- necesitatii de crestere a constientizarii consumatorilor in ceea ce priveste protectia mediului prin colectarea separata si valorificarea prin reciclare a deseurilor de ambalaje, a deseurilor de echipamente electrice si electronice si a deseurilor de baterii si acumulatori provenite de la generatori agenti economici sau persoane fizice;
- necesitatii diversificarii si crearii de noi locuri de munca;

Intre:

MUNICIPIUL **BRĂILA** – cu sediul in
....., cod fiscal....., avand contul deschis la
....., IBAN....., telefon....., e-mail....., reprezentata
de dl., Primar, in calitate de **AUTORITATE PUBLICĂ LOCALĂ**, denumita
in continuare **APL**, *pe de o parte*

si

TOTAL WASTE MANAGEMENT S.R.L., persoana juridica romana, cu sediul
social in Mun. Buzau, Jud. Buzau, Alea Industriilor nr. 17, Pavilion Comercial, etaj 1,
camera 1, inmatriculata la Oficiul Registrului Comertului de pe langa Tribunalul Buzau sub

nr. J10/1396/2005, C.U.I. RO 18235247, cont bancar RO56 BACX 0000 0003 0653 9000 deschis la Unicredit Bank – sucursala Buzau, reprezentata de d-l. Constantin CRISTEA, in calitate de Director General, denumita in continuare **TWM**,

GREENTECH S.A., persoana juridica romana, cu sediul social in Mun. Buzau, Jud. Buzau, Str. Aleea Industriilor nr. 17, inregistrata la Oficiul Registrului Comertului de pe langa Tribunalul Buzau sub nr. de ordine J10/460/2002, Cod Unic de Inregistrare RO14855491, cont bancar deschis la BRD – GSG – Sucursala Buzau, IBAN RO65 BRDE 100S Vo20 3430 1000, reprezentata legal prin dl. Alina – Elena Genes, in calitate de Director General Adjunct, denumita in continuare **GRT**,

NEXT ECO RECICLYNG S.A., persoana juridica romana, cu sediul social in Mun. Buzau, Jud. Buzau, Str. Transilvaniei nr. 132, Pavilion autoutilare, Camera 1, inmatriculata la Oficiul Registrului Comertului de pe langa Tribunalul Buzau sub nr. J10/1006/2015, C.U.I. RO 29043190, cont bancar RO61 BACX 0000 0012 4394 4000 deschis la Unicredit Bank – sucursala Buzau, reprezentata legal prin dl. Adin – Daniel Ionescu, in calitate de Director General, denumita in continuare **NEXT**,

GREENGLASS RECYCLING S.A., persoana juridica romana, cu sediul social in Ors. Popesti-Leordeni, Jud. Ilfov, Soseaua Oltenitei, nr. 181, Corp Administrativ, inregistrata la Oficiul Registrului Comertului de pe langa Tribunalul Ilfov sub nr. de ordine J23/1797/2014, Cod Unic de Inregistrare RO31292568, cont bancar deschis la Unicredit Bank – Sucursala Buzau, IBAN RO06 BACX 0000 0008 7683 2000, reprezentata legal prin dl. Iulian - Marius Costache, in calitate de Director Executiv, denumita in continuare **GREENGLASS**,

GREENWEEE INTERNATIONAL S.A., persoana juridica romana, cu sediul social in Com. Tintesti, Ferma Frasinu, Jud. Buzau, inregistrata la Oficiul Registrului Comertului de pe langa Tribunalul Buzau sub nr. de ordine J10/55/2007, Cod Unic de Inregistrare RO20571923, cont bancar deschis la Unicredit Bank – Sucursala Buzau, IBAN RO59 BACX 0000 0001 9017 6000, reprezentata legal prin dl. Iulian - Marius Costache, Director Executiv, denumita in continuare **GWE**,

ROMCARBON S.A., persoana juridica romana, cu sediul social in Mun. Buzau, Jud. Buzau, Str. Transilvaniei nr. 132, inregistrata la Oficiul Registrului Comertului de pe langa Tribunalul Buzau sub nr. de ordine J10/83/1991, Cod Unic de Inregistrare RO1158050, cont bancar deschis la BRD – Societate Generale – Sucursala Buzau, IBAN RO46 BRDE 100S Vo25 1483 1000, reprezentata legal de dl. Andrei Radu, Director General, denumita in continuare **ROMCARBON**, *pe de altă parte*

in calitate de agenti economici reprezentanti ai sectorului interesat, anume operatori economici autorizati si interesati in desfasurarea activitatilor de colectare, raportare si

reciclare a deeurilor de ambalaje, deeurilor de echipamente electrice si electronice, deeurilor de baterii si acumulatori,

numite in continuare "Partile", se incheie prezentul **ACORD VOLUNTAR** (denumit in cele ce urmeaza "**ACORDUL**"), in urmatoarele conditii:

SCOP. OBIECTIVE

Articolul 1

1.1. Prezentul ACORD are ca scop dezvoltarea unor modalitati de imbunatatire a colectarii selective a deeurilor de ambalaje, deseuri de echipamente electrice si electronice, deseuri de baterii si acumulatori, la nivelul Municipiului Brăila, precum si de reciclare ulterioara a acestora.

1.2. Prezentul ACORD isi propune sa realizeze o crestere anuala cu 1% a cantitatii de ambalaje primare si DEEE-uri colectate in Municipiul Brăila. Rata anuala de crestere se va aplica din al doilea an de implementare a ACORDULUI-, avand ca referinta cantitatile colectate in primul an de colectare .

1.3. Prezentul ACORD nu are valoare comerciala.

DEFINITII SI TERMENI FOLOSITI

Articolul 2

In acest ACORD termenii folositi vor avea urmatoarele semnificatii/intelesuri:

a. *Deseuri* gestionate in baza prezentului ACORD, denumite generic "**deseuri reciclabile**":

- A. Deseuri de ambalaje (definite conform Legii nr. 249/2015);
- B. Deseuri de echipamente electrice si electronice (definite conform OUG 5/2015);
- C. Deseuri de baterii si acumulatori (definite conform HG 1132/2008);
- D. Alte tipuri de deseuri care nu sunt reglementate de Legea 101/2006 privind serviciul de salubritate a localitatilor

b. *Reciclarea deeurilor* - orice operatiune de valorificare prin care deeurile sunt transformate in produse, materiale sau substante pentru a-si indeplini functia initiala ori pentru alte scopuri;

c. *Zone de amplasament* – se refera la spatiile pe care sunt amplasate sistemele din infrastructura de colectare-. Sistemele ce urmeaza a fi amplasate in baza prezentului ACORD se regasesc in Anexele la prezentul ACORD. Dupa stabilirea de comun acord a

amplasamentelor (**Anexa 1** a prezentului Acord), ele vor fi aprobate prin Dispozitie de Primar, dupa obtinerea Avizului Comisiei Tehnice de Urbanism.

d. *Infrastructura de colectare* - sistemul de colectare selectiva a deseurilor reciclabile - un ansamblu de containere, de sisteme informatice si tehnice integrate, alcatuit din mai multe echipamente si mijloace de transport, care preiau selectiv deseurile reciclabile de la generatori persoane fizice si juridice.

e. *Operatori Autorizati* – persoane juridice romane, autorizate de catre autoritatile competente pentru colectarea separata, transportul si/sau reciclarea/valorificarea deseurilor reciclabile

f. SIGUREC CITY – sistemul de colectare a deseurilor reciclabile ce urmeaza a fi instalat si operat de catre TWM la nivelul Municipiului Brăila (**Anexa 2** la prezentul ACORD);

LEGISLATIA APLICABILA

Articolul 3

Prezentul ACORD va fi guvernat de:

a) Legea nr. 211/2011 privind regimul deseurilor, republicata, cu modificarile si completarile ulterioare;

b) Legea nr. 249/2015 privind modalitatea de gestionare a ambalajelor si a deseurilor de ambalaje, cu modificarile si completarile ulterioare;

c) Ordonanta de Urgenta nr. 5/2015 privind deseurile de echipamente electrice si electronice, cu modificarile si completarile ulterioare;

d) Hotararea de Guvern nr. 1132/2008 privind regimul bateriilor si al acumulatorilor si al deseurilor de baterii si acumulatori, cu modificarile si completarile ulterioare;

e) Hotararea de Guvern nr. 1061/2008 privind transportul deseurilor periculoase si nepericuloase pe teritoriul Romaniei, cu modificarile si completarile ulterioare;

f) Legea nr. 215/2001 a Administratiei Publice Locale, cu modificarile si completarile ulterioare;

g) Ordonanta de urgenta nr.196/2005 privind Fondul pentru mediu–, cu modificarile si completarile ulterioare;

h) Ordinul Ministrului Mediului 578/2006 pentru aprobarea Metodologiei de calcul al contributiilor si taxelor datorate la Fondul pentru mediu, cu modificarile si completarile ulterioare;

i) Hotararea de Guvern nr.1061/2008 privind transportul deseurilor periculoase si nepericuloase pe teritoriul Romaniei , cu modificarile si completarile ulterioare;

j) orice alte normative prezente si viitoare–, incidente prezentului ACORD sau activitatilor desfasurate in temeiul lui.

IMPLEMENTARE

Articolul 4

4.1 Pentru atingerea obiectivelor prezentului ACORD, Total Waste Management S.R.L. pune la dispozitia cetatenilor Municipiului Brăila o INFRASTRUCTURA DE COLECTARE SELECTIVA A DESEURILOR RECICLABILE constand in **5** (cinci) stații **SIGUREC CITY**, ce vor fi instalate conform stipularilor descrise in prezentul ACORD.

4.2 Pentru atingerea obiectivelor prezentului ACORD, Partile vor identifica si derula si alte proiecte punctuale, in functie si de nevoile comunitatii locale, care se vor constitui in anexe la prezentul ACORD.

4.3 Deseurile reciclabile colectate prin infrastructura de colectare prevazuta in prezentul ACORD vor fi transportate catre si reciclate de catre Operatori Autorizati in acest sens-.

DURATA.INCETAREA.

Articolul 5

5.1. Prezentul ACORD se incheie pe o perioada de 5 (cinci) ani, incepand cu data semnarii si va putea fi prelungit printr-un act aditional semnat de ambele parti.

5.2. Prezentul ACORD poate inceta oricand prin acordul Partilor sau prin denuntare unilaterala, notificata fie de catre APL, fie de catre TWM, cu un termen de preaviz de minim 90 (nouazeci) de zile.

5.3 Prezentul ACORD va fi revizuit corespunzator in cazul modificarilor legislative ce ar putea incadra deseurile ce fac obiectul prezentului ACORD in grupa deseurilor aflate sub incidenta Legii 101/2006 a serviciului public de salubritate a localitatilor.

OBLIGATIILE PARTILOR

Articolul 6

In vederea indeplinirii obiectivelor propuse, Municipiul Brăila:

6.1 Stabileste in acord cu TWM si pune la dispozitia acesteia, pe toata durata de valabilitate a prezentului ACORD, suprafetele necesare in zonele de amplasament agreate (zona aflata in proprietatea si/sau administrarea sa), pentru amplasarea si functionarea infrastructurii de colectare selectiva constand in 5 (cinci) sisteme de colectare selectiva a deseurilor denumite SIGUREC CITY (Anexa 2), asigurand TWM dreptul de folosinta asupra acestor

spatii, in suprafata de cca. 25 mp fiecare, impreuna cu documentatia aferenta (de ex plan cadastral, inscriere carte funciara, documente de inventar, etc) in masura in care aceasta documentatie ii va fi necesara TWM in relatia cu terte autoritati (de ex, pentru inscrierea de punct de lucru la Oficiul Registrului Comertului, obtinerea de avize/autorizatii pentru racordarea la utilitati). Partile convin ca nu pot face obiectul ACORDULUI amplasamente in privinta carora TWM nu poate asigura deplina functionalitate a infrastructurii (de ex, nu se poate conecta la utilitati) si/sau nu isi poate indeplini toate obligatiile legale, potrivit dispozitiilor in vigoare (cum ar fi, dar fara a se limita la, imposibilitatea deschiderii unui punct de lucru din cauza lipsei/neconformitatii unui document/inscris ce atesta/ar trebui sa ateste regimul juridic al respectivelor amplasamente).

In situatia in care se doreste relocarea unuia sau mai multor sisteme-, partile vor gasi de comun acord alte amplasamente-, in timp util-, in aceleasi conditii.-

In masura in care, pe viitor, se va evidentia utilitatea amplasarii pe spatiul public si a altor sisteme din portofoliul TWM, Partile vor identifica de comun acord locatii propice amplasarii respectivelor sisteme.

Amplasamentele sistemelor de colectare selectiva a deseurilor sunt evidentiata in Anexa 1 la prezentul ACORD.

6.2 Sprijina informarea reprezentantilor mass-media cu privire la actiunile comune ce deriva din prezentul ACORD;

6.3 Asigura participarea unor reprezentanti ai Autoritatii Publice Locale la evenimentele derulate in baza ACORDULUI;

6.4 Asigura suportul necesar in vederea eliberarii eventualelor avize/permise/autorizatii necesare TWM pentru instalarea si operarea sistemelor de colectare selectiva a deseurilor ce face obiectul prezentului ACORD;

Articolul 7

In vederea indeplinirii obiectivelor propuse, TWM:

7.1.1 Finanteaza costurile unei infrastructuri de colectare constand in 5 (cinci) sisteme de colectare separate a deseurilor reciclabile tip **SIGUREC CITY**. Numarul sistemelor amplasate poate fi suplimentat prin acordul Partilor.

7.1.2 Sistemele de colectare finantate de TWM vor fi si vor ramane in proprietatea/folosinta sa exclusivă pe toata perioada de derulare a prezentului ACORD si dupa incetarea acestuia.

7.1.3 Suporta costurile de operare a sistemelor de colectare separata a deseurilor reciclabile si alte costuri de transport a deseurilor reciclabile de la sistemele de colectare selectiva la instalatia de reciclare.

7.1.4 Asigura racordarea sistemelor din infrastructura de colectare selectiva a deseurilor la o sursa de energie electrica care sa corespunda cerintelor tehnice necesare functionarii in parametri normali a acestora, obtinand in acest sens orice si toate autorizatiile necesare;

7.1.5 Asigura si plateste consumul de energie electrica necesar functionarii sistemelor de colectare selectiva a deseurilor reciclabile;

7.1.6 Suporta costurile de intretinere a sistemelor de colectare separata a deseurilor reciclabile prin furnizarea de servicii complete care sa asigure functionarea in conditii optime a acestora.

7.1.7 Asigura operatiunile si costurile necesare pentru activitatile de branding, colantare si personalizare ale sistemelor de colectare separata a deseurilor reciclabile.

7.1.8 Pentru anumite tipuri de deseuri, ofera diverse stimulente populatiei, pentru a incuraja activitatea de colectare selectiva a deseurilor.

7.1.9

a) Furnizeaza Autoritatii Publice Locale rapoarte lunare cu evidenta deseurilor reciclabile colectate prin infrastructura de colectare;-

b) Raportarea cantitatilor de deseuri reciclabile colectate se face pentru indeplinirea obiectivului de reducere a cantitatilor de deseuri municipale si asimilabile eliminate prin depozitare pentru Consiliul Local Municipal Braila, conform OUG 196/2005 privind Fondul pentru mediu, Art.9, alin.1, lit p)-, cu modificarile si completarile ulterioare;

7.1.10 Este responsabila ca deseurile reciclabile preluate prin aceste sisteme de colectare separata a deseurilor reciclabile – deseuri care vor intra in proprietatea sa la momentul preluarii, sa fie transportate in vederea procesarii si valorificarii prin reciclare conform standardelor specifice din domeniu si a cerintelor legale in materie de protectie a mediului si a sanatatii umane-;

7.1.11 Intreprinde orice demers necesar, in calitate de parte a prezentului ACORD, pentru obtinerea oricaror avize/autorizatii necesare, din punct de vedere al legislatiei in vigoare, in vederea desfasurarii, in mod legal, a activitatii ce urmeaza a fi desfasurata de acesta in cadrul sistemelor de colectare separata a deseurilor reciclabile, in scopul indeplinirii obiectivului prezentului ACORD;

7.1.12 Organizeaza sau participa la activitati de informare a generatorilor de deseuri reciclabile cu privire la colectarea separata a acestora in vederea cresterii gradului de constientizare a populatiei si institutional cu privire la colectarea separata a deseurilor reciclabile;

7.1.13- Evalueaza impreuna cu APL, anual si la sfarsitul perioadei acestuia-, realizarea obiectivelor convenite in prezentul ACORD;

7.1.14 Promoveaza prezentul ACORD atat in materialele informative cat si pe sistemele de colectare selectiva a deseurilor.

In vederea indeplinirii obiectivelor propuse, **NEXT**:

7.2.1 Organizeaza activitati de informare a generatorilor de deseuri reciclabile cu privire la colectarea separata a acestora in vederea cresterii gradului de constientizare a populatiei si institutional cu privire la colectarea separata a deseurilor reciclabile.

In vederea indeplinirii obiectivelor propuse, **GRT**:

7.3.1 Indeplineste activitatile de reciclare, conform prevederilor legale in vigoare si in conformitate cu capacitatile sale interne, a deseurilor reciclabile colectate in baza prezentului ACORD.

In vederea indeplinirii obiectivelor propuse, **GREENGLASS**:

7.4.1 Indeplineste activitatile de reciclare, conform prevederilor legale in vigoare si in conformitate cu capacitatile sale interne, a deseurilor reciclabile colectate in baza prezentului ACORD.

In vederea indeplinirii obiectivelor propuse, **GREENWEEE**:

7.5.1 Indeplineste activitatile de reciclare, conform prevederilor legale in vigoare si in conformitate cu capacitatile sale interne, a deseurilor reciclabile colectate in baza prezentului ACORD.

In vederea indeplinirii obiectivelor propuse, **ROMCARBON**:

7.6.1 Indeplineste activitatile de reciclare, conform prevederilor legale in vigoare si in conformitate cu capacitatile sale interne, a deseurilor reciclabile colectate in baza prezentului ACORD.

REGULI DE AMPLASARE A INFRASTRUCTURII SIGUREC

Articolul 8

In vederea respectarii normativelor si recomandarilor de urbanism la nivelul Municipiului Braila-, stabilirea amplasamentelor si instalarea propriu-zisa a infrastructurii ce face obiectul prezentului ACORD se face cu respectarea anumitor reguli generale si cu acordul Municipiului Braila-. Astfel, statiile SIGUREC :

- nu se vor amplasa in zonele intens circulat (intersectii) cu trotuare mai inguste de 5-6 metri-, pentru a nu deranja circulatia pietonala;
- nu se vor amplasa pe spatii verzi sau in parcuri;
- nu vor fi cuplate cu o alta constructie provizorie;
- se vor amplasa in zone cu locuinte colective, in vecinatatea marilor magazine dotate cu parcaje si alte locatii frecventate de populatie;
- vor fi amplasate in zone care sa permita accesul facil al personalului de intretinere si care sa ofere posibilitatea eliminarii deseurilor fara a deranja circulatia pietonala-.

NOTIFICARI

Articolul 9

Toate notificările privind executarea prezentului ACORD se vor efectua în scris sau orice alt mijloc de comunicare care permite confirmarea de primire, oferind posibilitatea recunoașterii textului trimis și a datei la care a fost trimis, utilizând oricare din adresele indicate în partea introductivă a prezentului ACORD.

DISPOZIȚII FINALE

Articolul 10

10.1. Partile raspund, in conditiile legii, de indeplinirea obligatiilor prevazute in prezentul ACORD.

10.2. Legea aplicabila este legea romana.

10.3. Partile se inoiesc prin prezentul ACORD sa-si indeplineasca cu buna-credinta si diligenta obligatiile asumate, in considerarea bunului renume al partilor.

10.4. Prezentul ACORD nu constituie baza de justificare pentru Parti in vederea incheierii de parteneriate /contracte/acorduri cu tertii , care nu sunt in legatura cu prezentul ACORD

10.5. Partile stabilesc ca vor limita efectele impreviziunii, asa cum aceasta este reglementata de art. 1271 Cod Civil, la eventualele modificari ale cadrului legislativ aplicabil, modificari care ar impune in sarcina Partilor obligatii substantial mai oneroase

sau, mai mult, ar impiedica in general asupra implementarii proiectului ce face obiectul prezentului ACORD.

10.6. Orice diferend ce apare din sau in legatura cu prezentul ACORD, inclusiv, fara a se limita la, orice diferend cu privire la incheierea valabila, existenta, executarea, nulitatea, incalcarea, incetarea, nevalabilitatea acestuia, care nu poate fi solutionat prin negocieri amiabile in termen de maximum 30 (treizeci) de zile lucratoare de la data notificarii transmise de catre oricare dintre Parti cu privire la diferend sau posibilul litigiu, va fi solutionat definitiv de catre instantele judecatoresti competente potrivit dispozitiilor relevante ale Codului de Procedura Civila.

10.7. Daca una din clauzele prezentului ACORD este nula sau ineficace, integral sau in parte, acest lucru nu va afecta valabilitatea celorlalte clauze acorduale sau a prezentului ACORD. Intr-un asemenea caz, Partile vor putea inlocui, daca este necesar, clauza nula sau ineficace, printr-o noua clauza care sa corespunda obiectului si spiritului prezentului ACORD.

10.8. La data semnarii prezentului ACORD, Partile declara si isi garanteaza in mod reciproc, expres si irevocabil ca:

- Dispun de capacitatea si autoritatea deplina pentru a incheia prezentul ACORD;
- Persoanele imputernicite sa semneze prezentul ACORD au capacitatea si autoritatea deplina pentru a-l incheia, respectiv pentru a semna in numele si pentru Parte ;
- Dispun de toate drepturile, puterea si autoritatea necesare pentru a semna si executa prezentul ACORD si pentru a-si indeplini obligatiile prevazute in acesta, fiind obtinute orice aprobari necesare, de la organele abilitate, pentru incheierea respectiv derularea prezentului ACORD.
- Au negociat cu buna credinta, au acceptat toate clauzele prezentului ACORD, inteleg pe deplin efectele tuturor clauzelor cuprinse in acesta iar acestea reflecta vointa lor comuna si neingradita.

Fac parte integranta din prezentul ACORD Anexele care cuprind descrierea si amplasamentul sistemului de colectare selectiva a deseurilor reciclabile, astfel:

Anexa 1 - Locatiile de amplasare a sistemelor SIGUREC CITY

Anexa 2 – Sistemul SIGUREC CITY

Prezentul ACORD se incheie in 2 (doua) exemplare, cate 1 (unul) pentru fiecare Parte si va intra in vigoare dupa aprobarea acestuia de catre Consiliul Local al Municipiului Brăila.

Semnături

MUNICIPIUL BRĂILA

TOTAL WASTE MANAGEMENT S.R.L.

**Primar,
Viorel Marian DRAGOMIR**

**Director General,
Constantin CRISTEA**

**Director General Adjunct,
Doinita MIHAI**

**Director Economic,
Camelia NECHIFOR**

**Director Comercial,
Narcis FRUMOSU**

**Viza de legalitate,
Marian RADU**

NEXT ECO RECICLYNG S.A.

Director General, Adin – Daniel IONESCU

.....

GREENTECH S.A.

Director General Adjunct, Alina – Elena GENES

.....

GREENWEEE INTERNATIONAL S.A.

Director Executiv, Iulian – Marius COSTACHE

.....

GREENGLASS RECYCLING S.A.

Director Executiv, Iulian – Marius COSTACHE

.....

ROMCARBON S.A.

Director General, Andrei RADU

.....




PLAN DE INCADRARE IN ZONA

Scara 1:500

Judetul Braila

Teritoriul administrativ: Municipiul Braila

Locatii statii SIGUREC - Hipodrom Scoala Mihai Eminescu

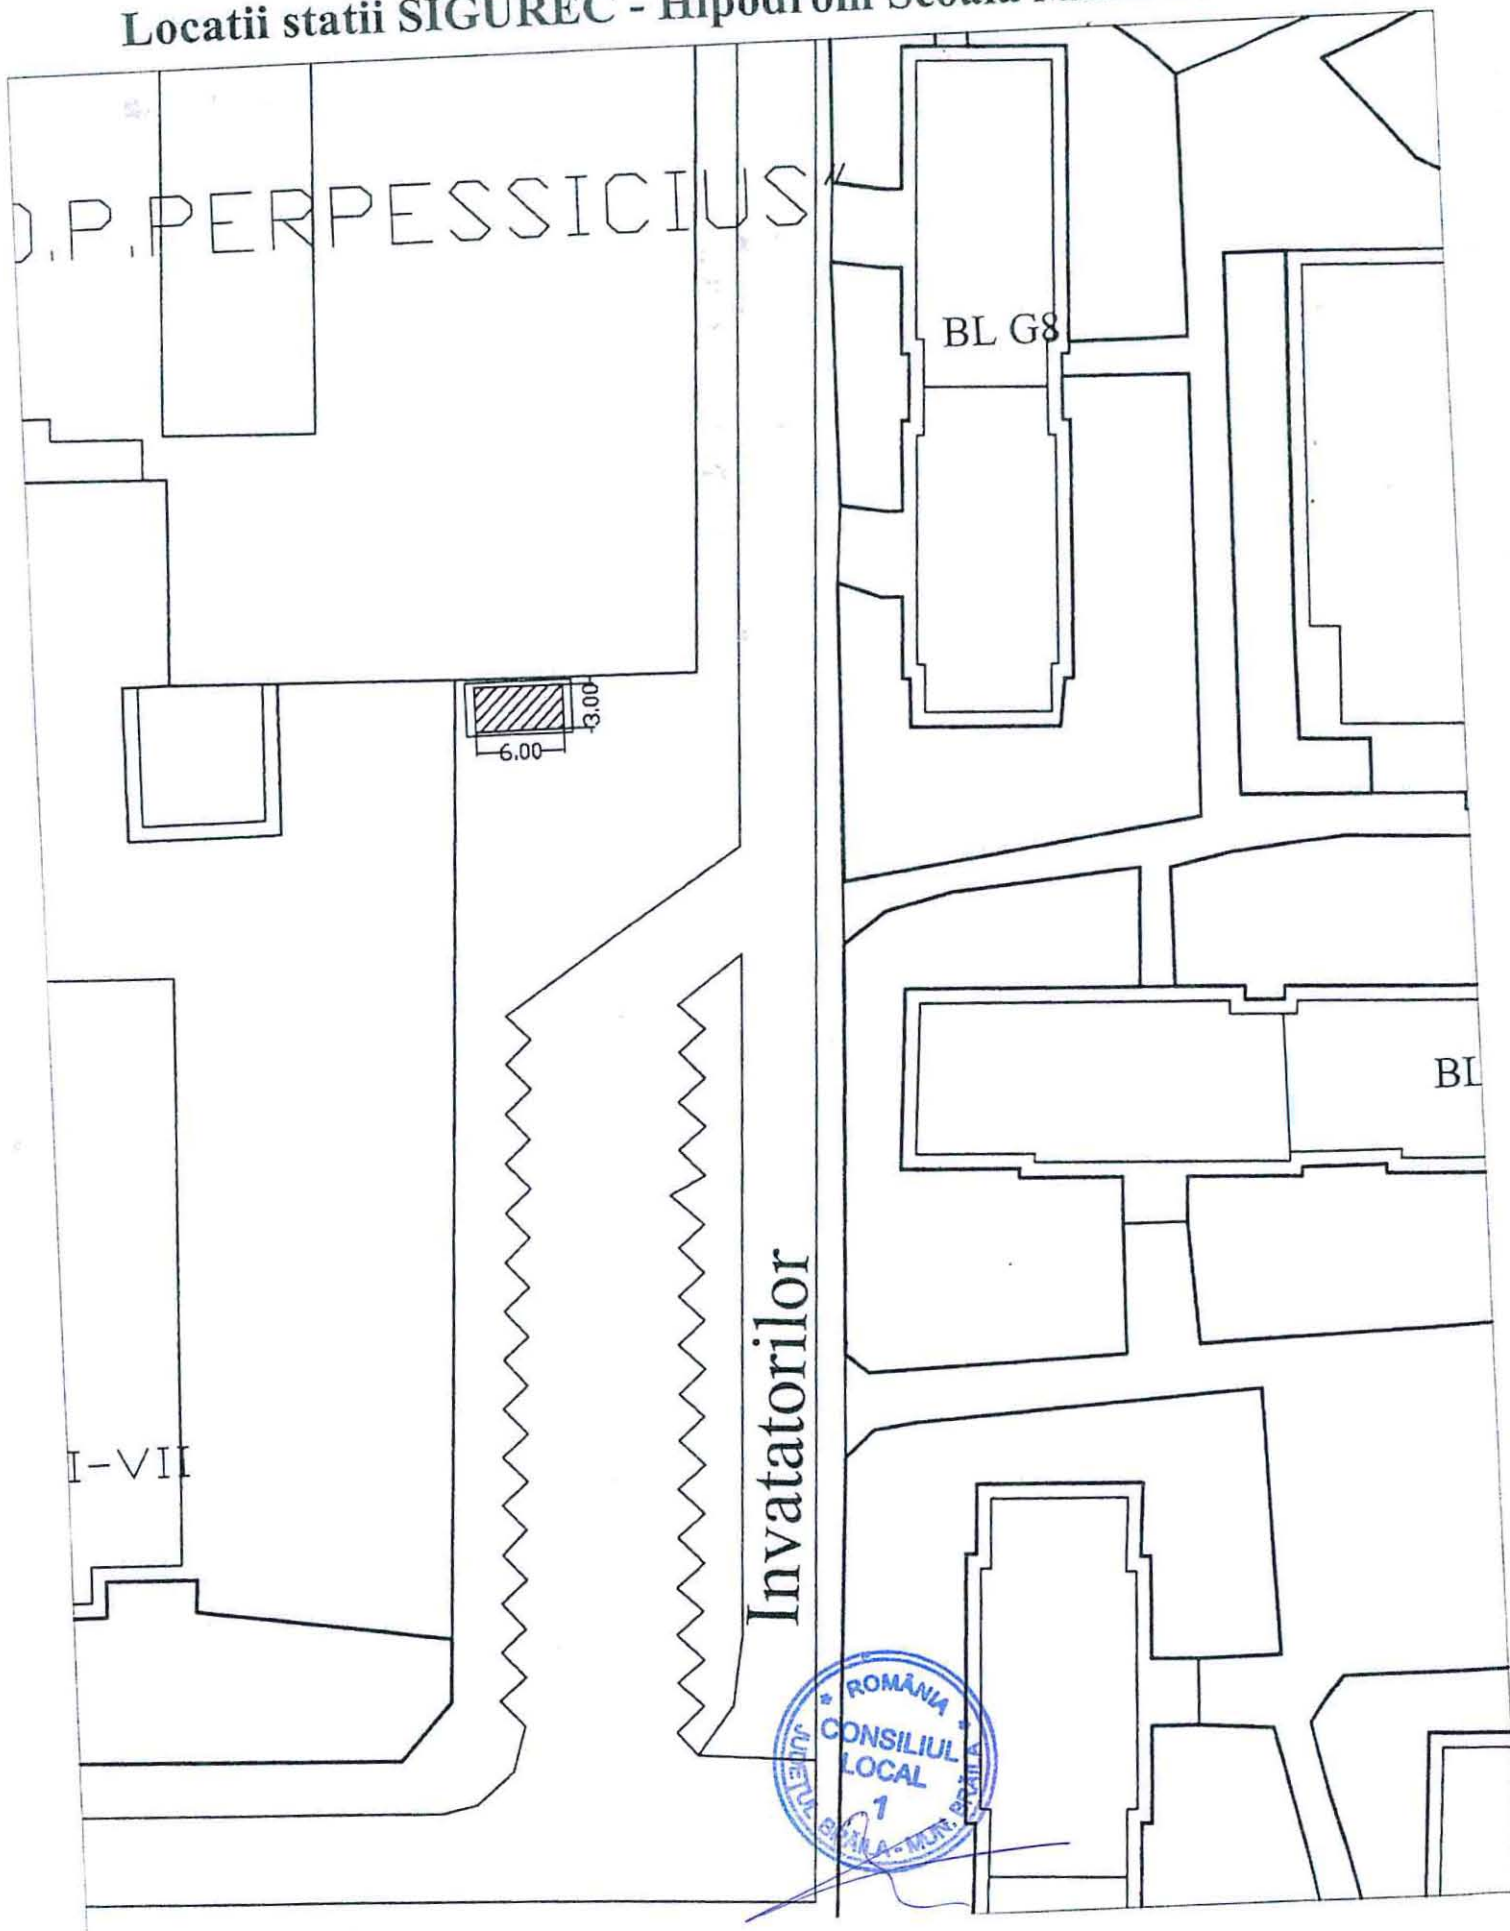


PLAN DE INCADRARE IN ZONA

Judetul Braila

Scara 1:500

Teritoriul administrativ Municipiul Braila

Locatii statii SIGUREC - Radu Negru Sebesului c/c Baraganului

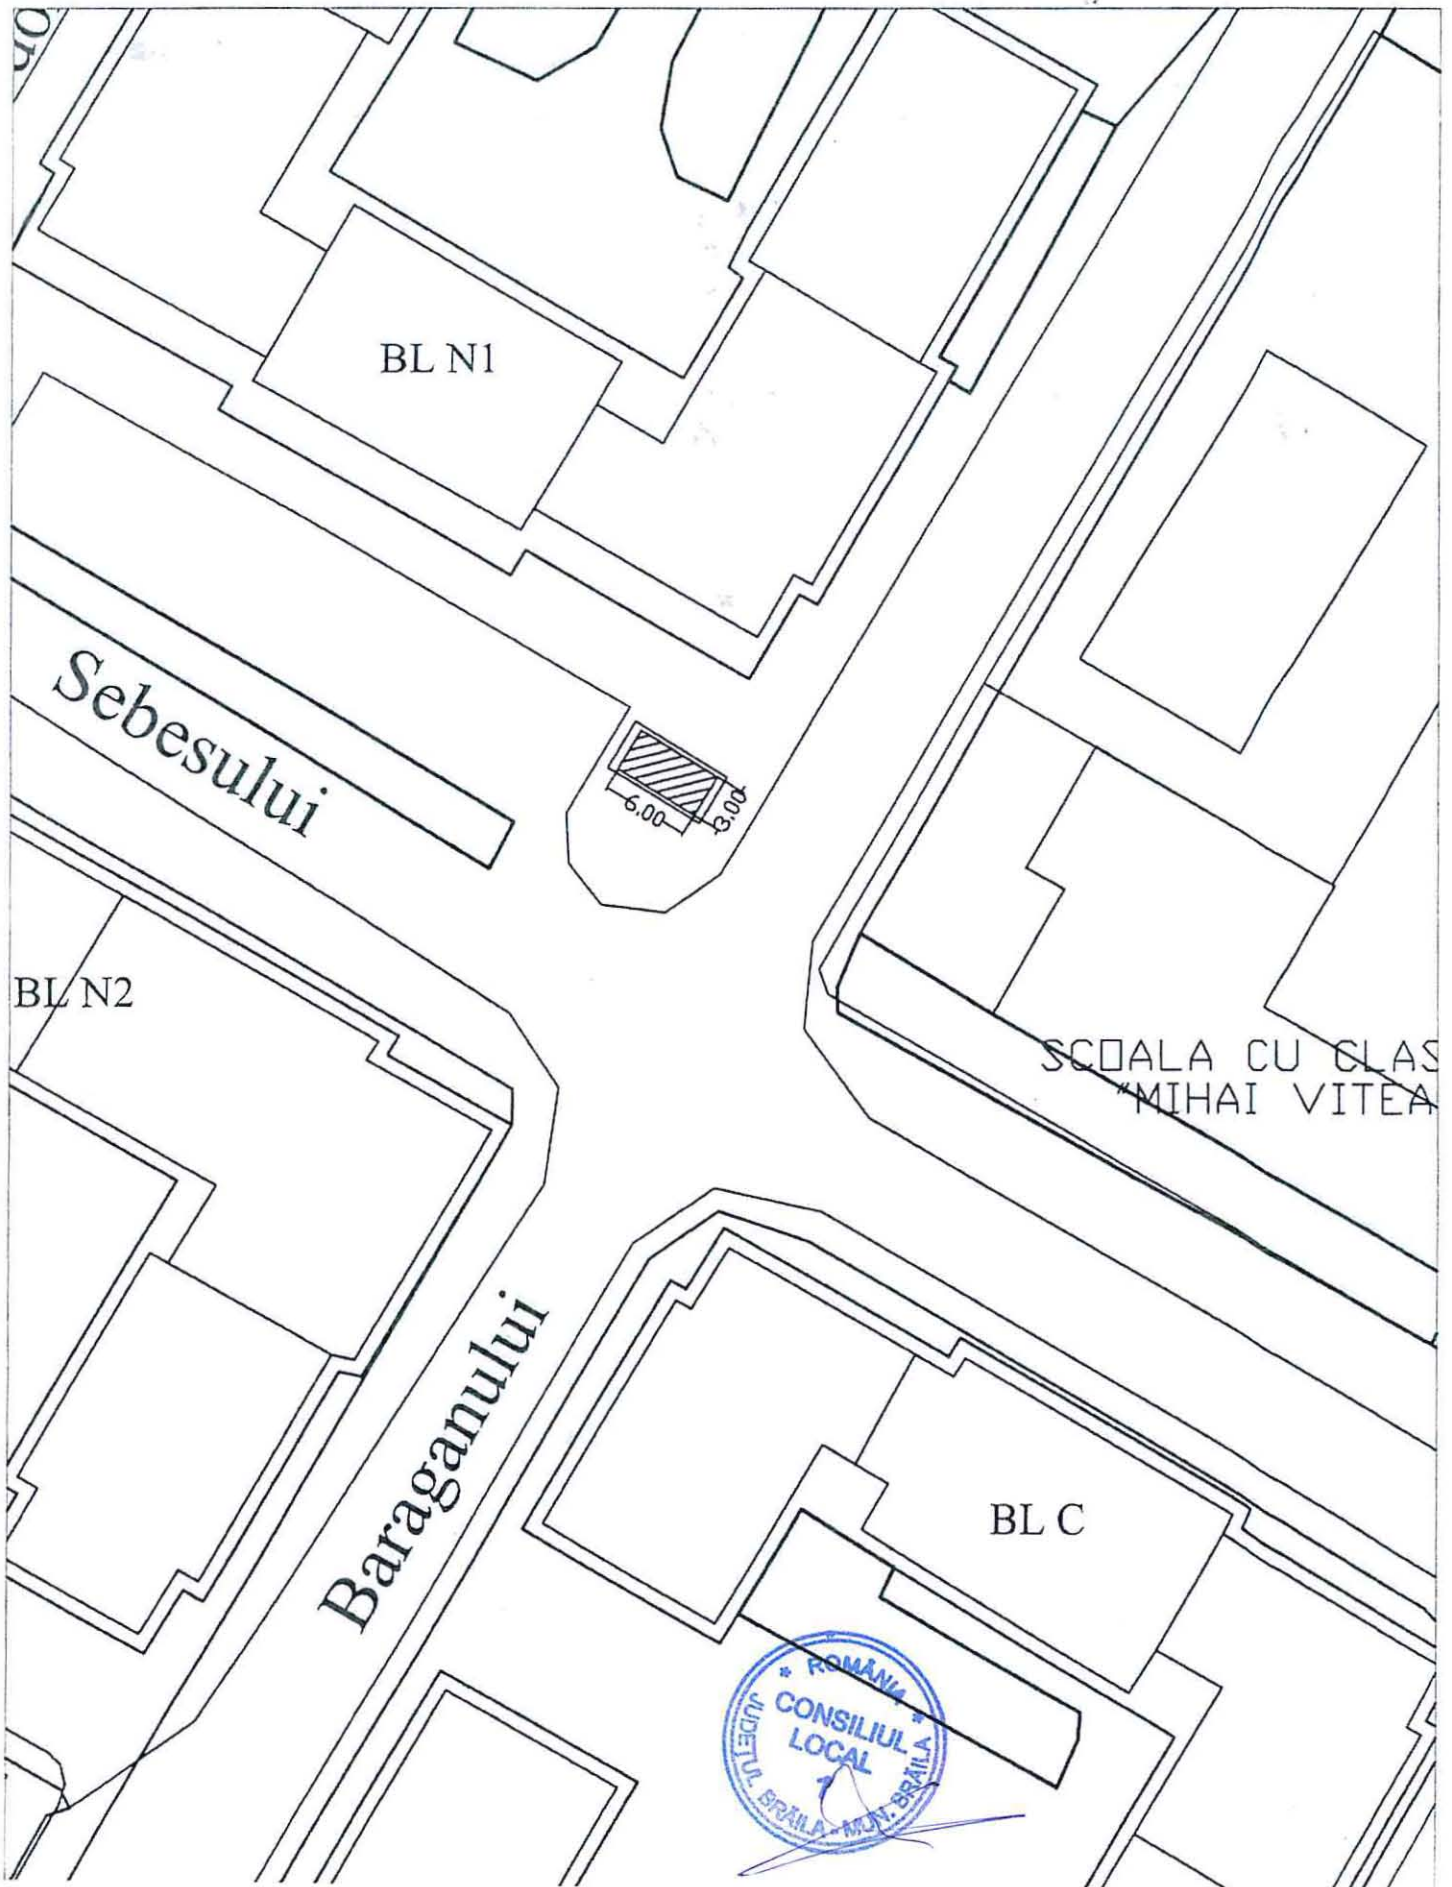


PLAN DE INCADRARE IN ZONA

Judetul Braila

Scara 1:500

Teritoriul administrativ Municipiul Braila

Locatii statii SIGUREC - "Caporal Musat"

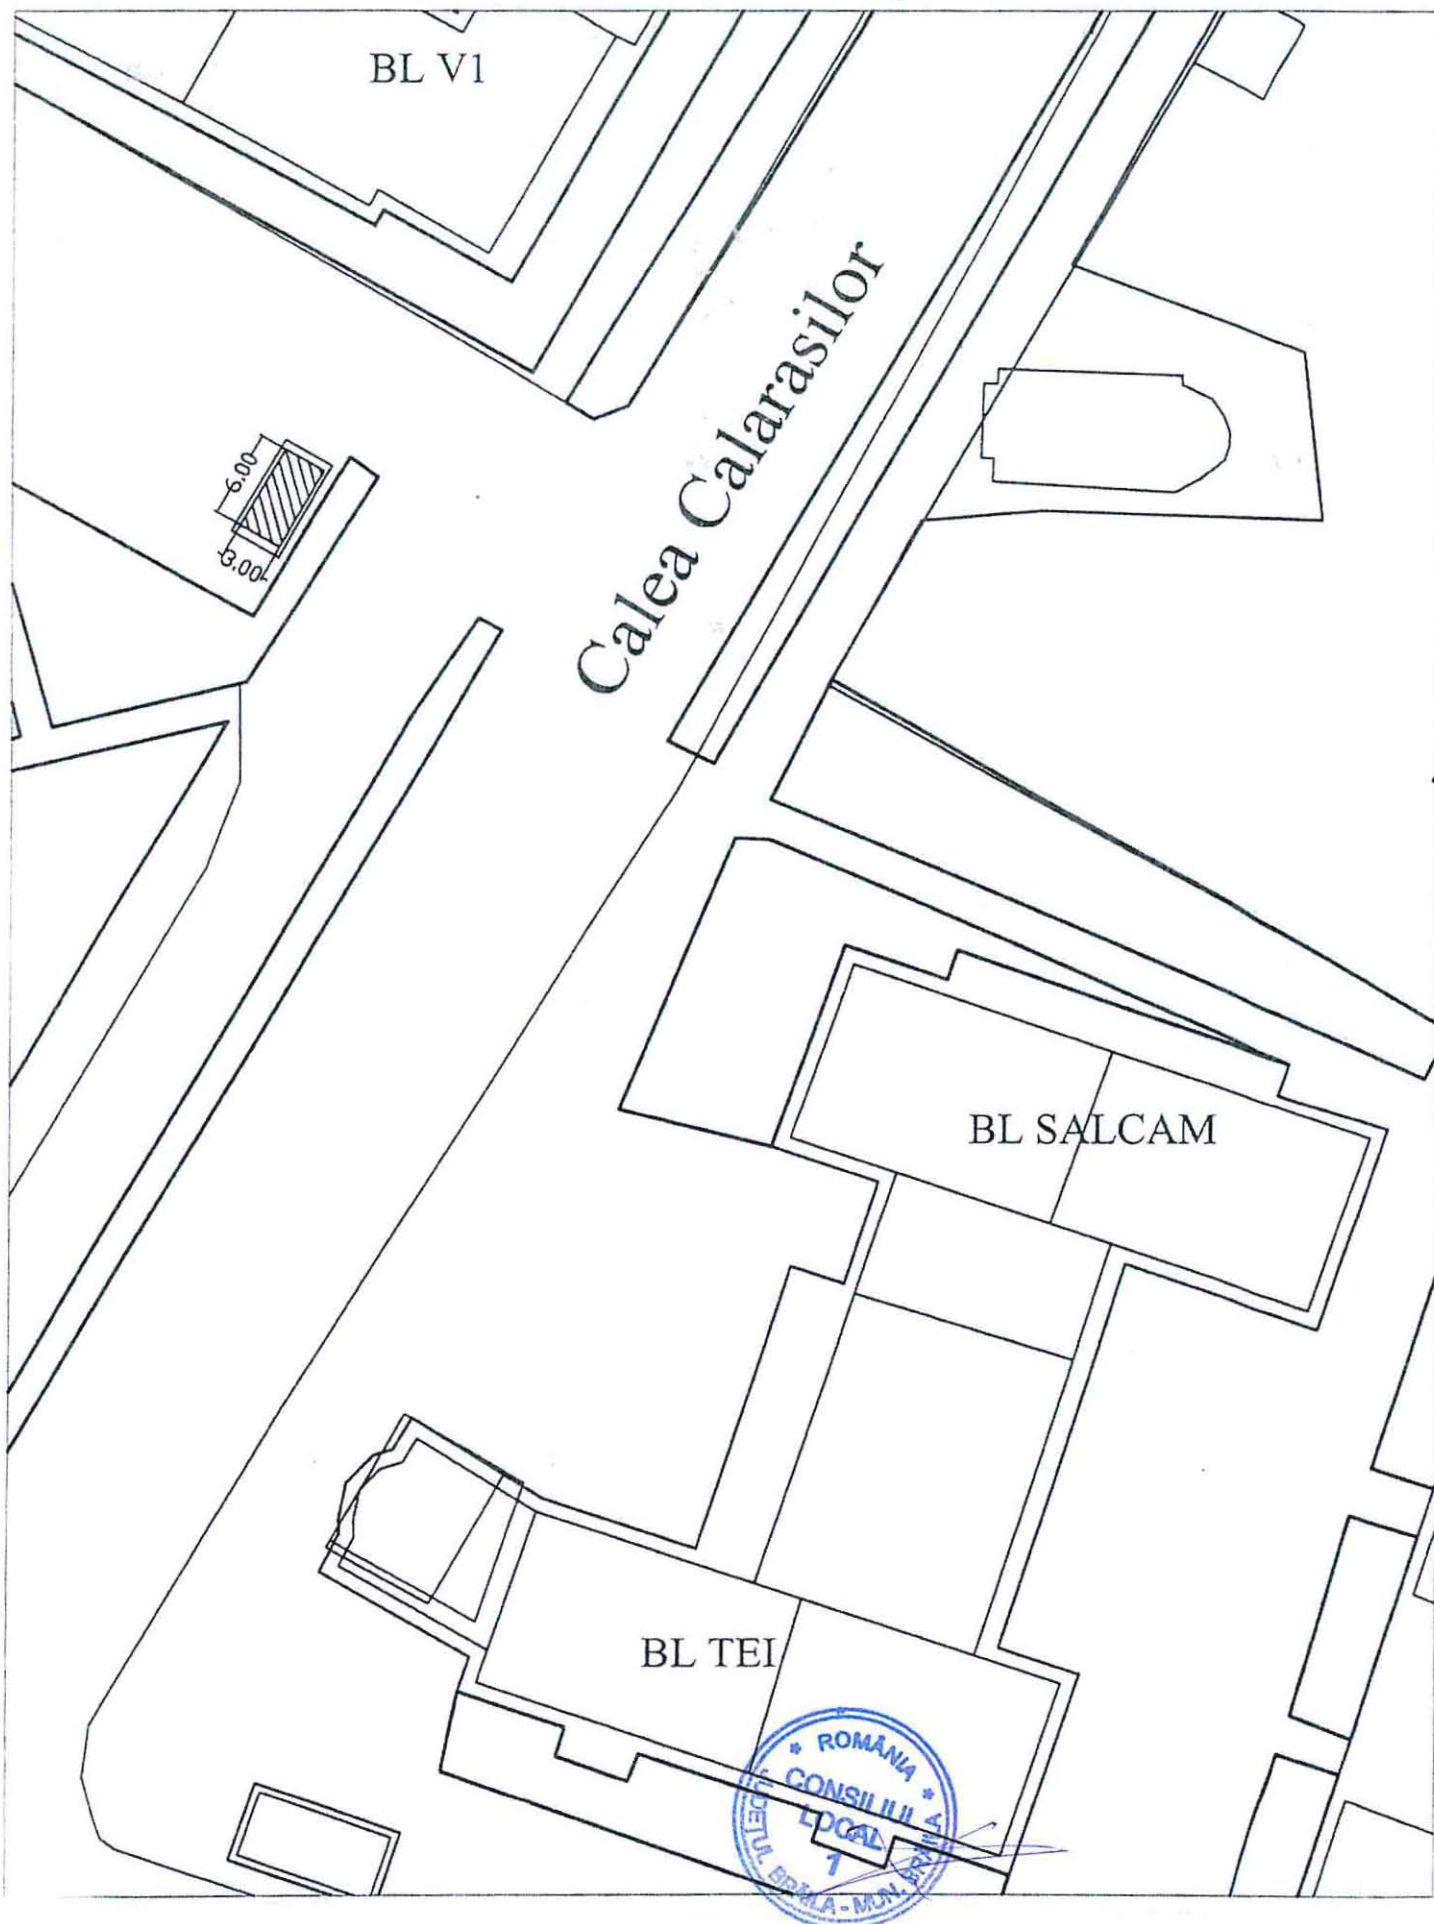


PLAN DE INCADRARE IN ZONA

Judetul Braila

Scara 1:500

Teritoriul administrativ: Municipiul Braila

Locatii statii SIGUREC - Obor, Complex Dinamo

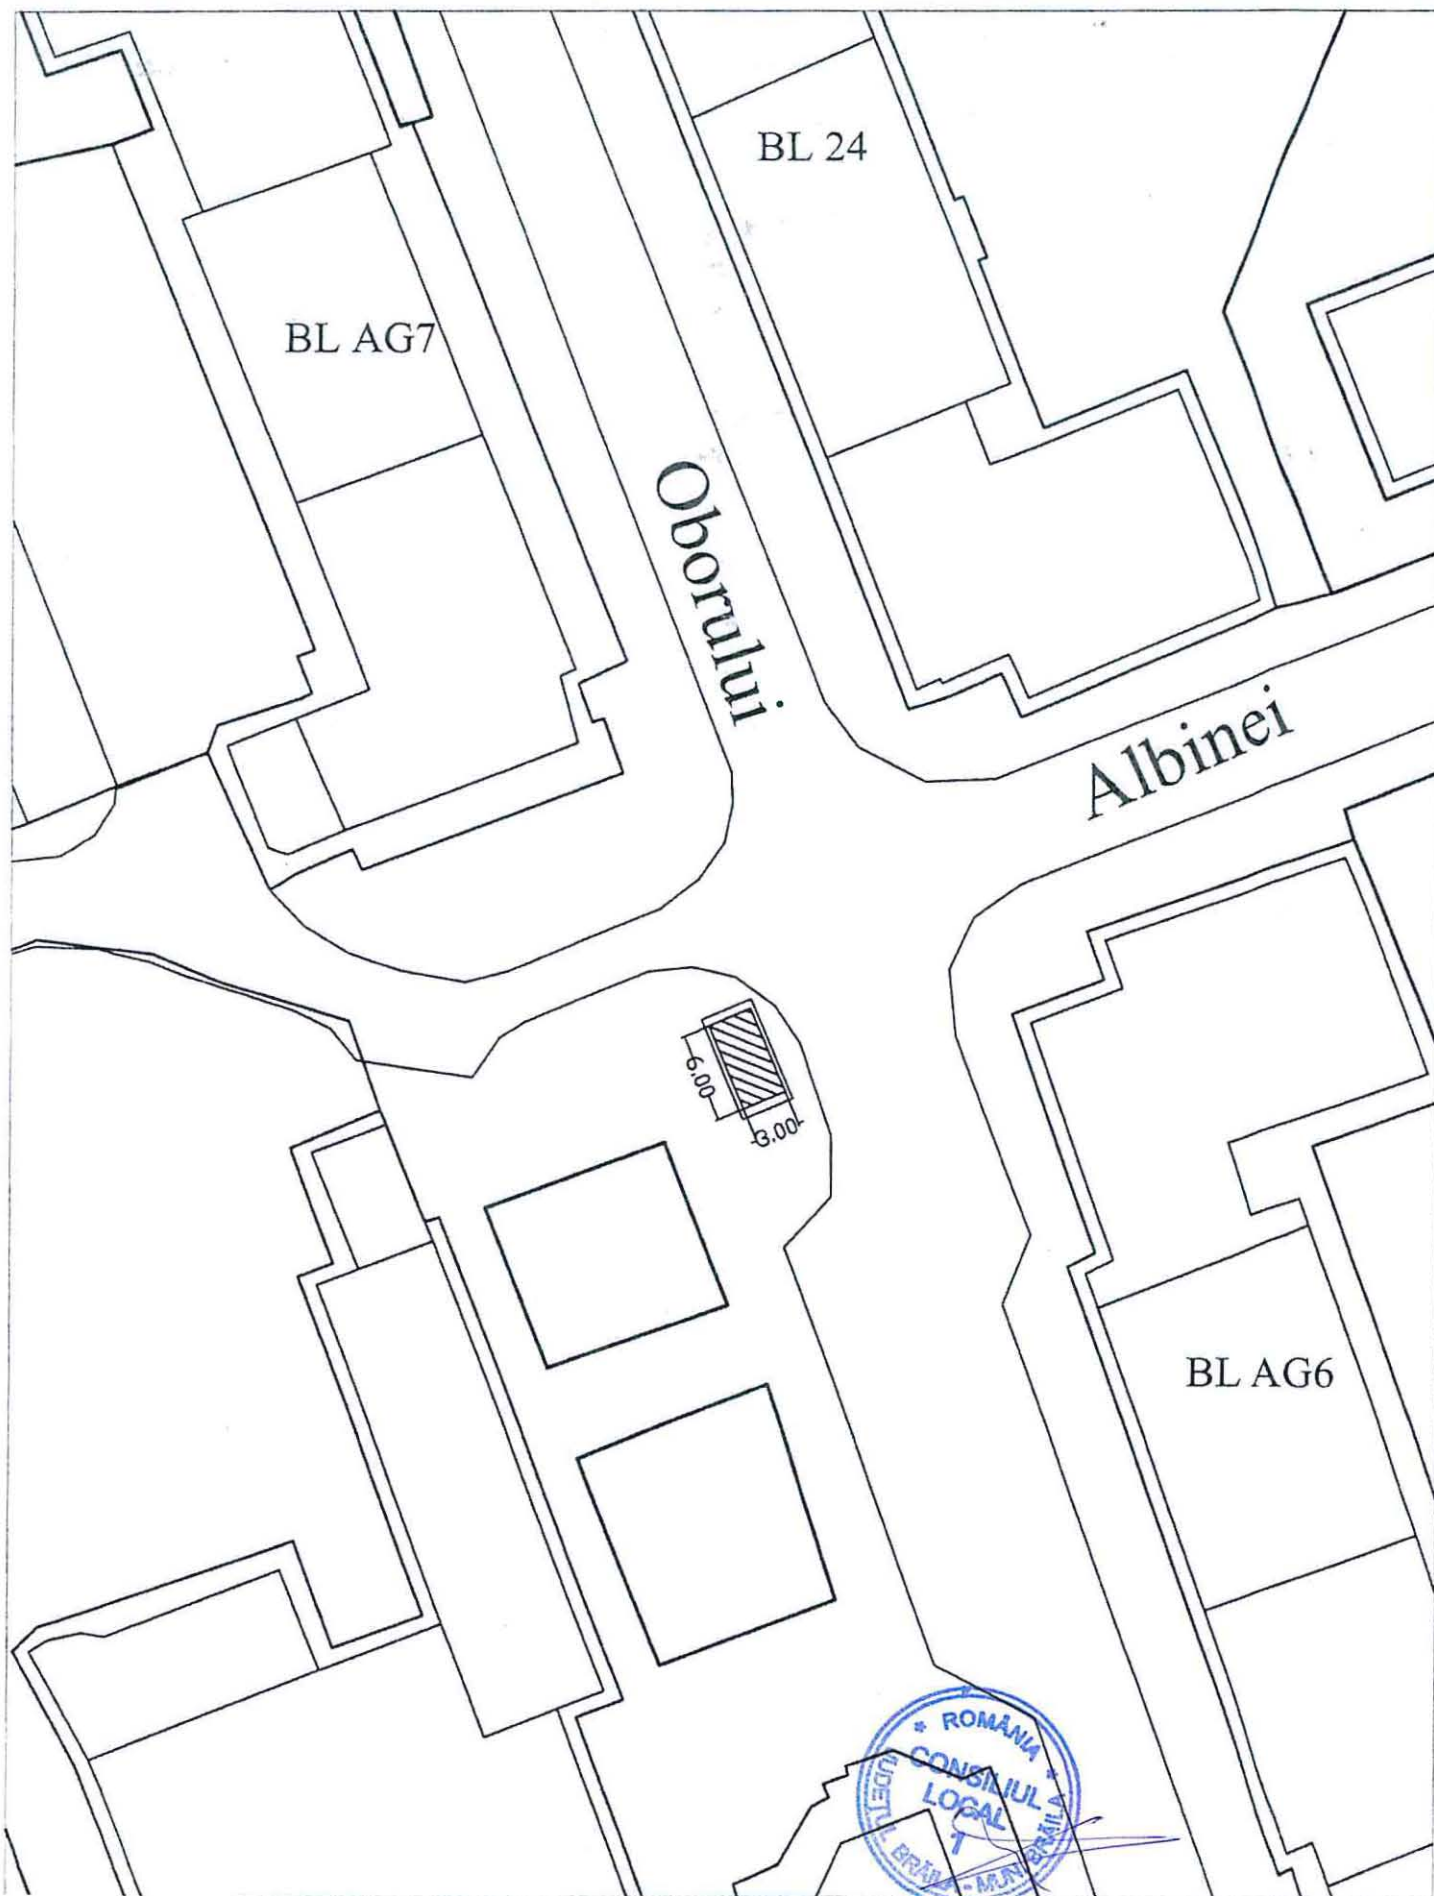

Judetul Braila


Teritoriul administrativ Municipiul Braila

PLAN DE INCADRARE IN ZONA

Scara 1:500

ANEXA nr. 5

Locatii statii SIGUREC - Piata Saraca

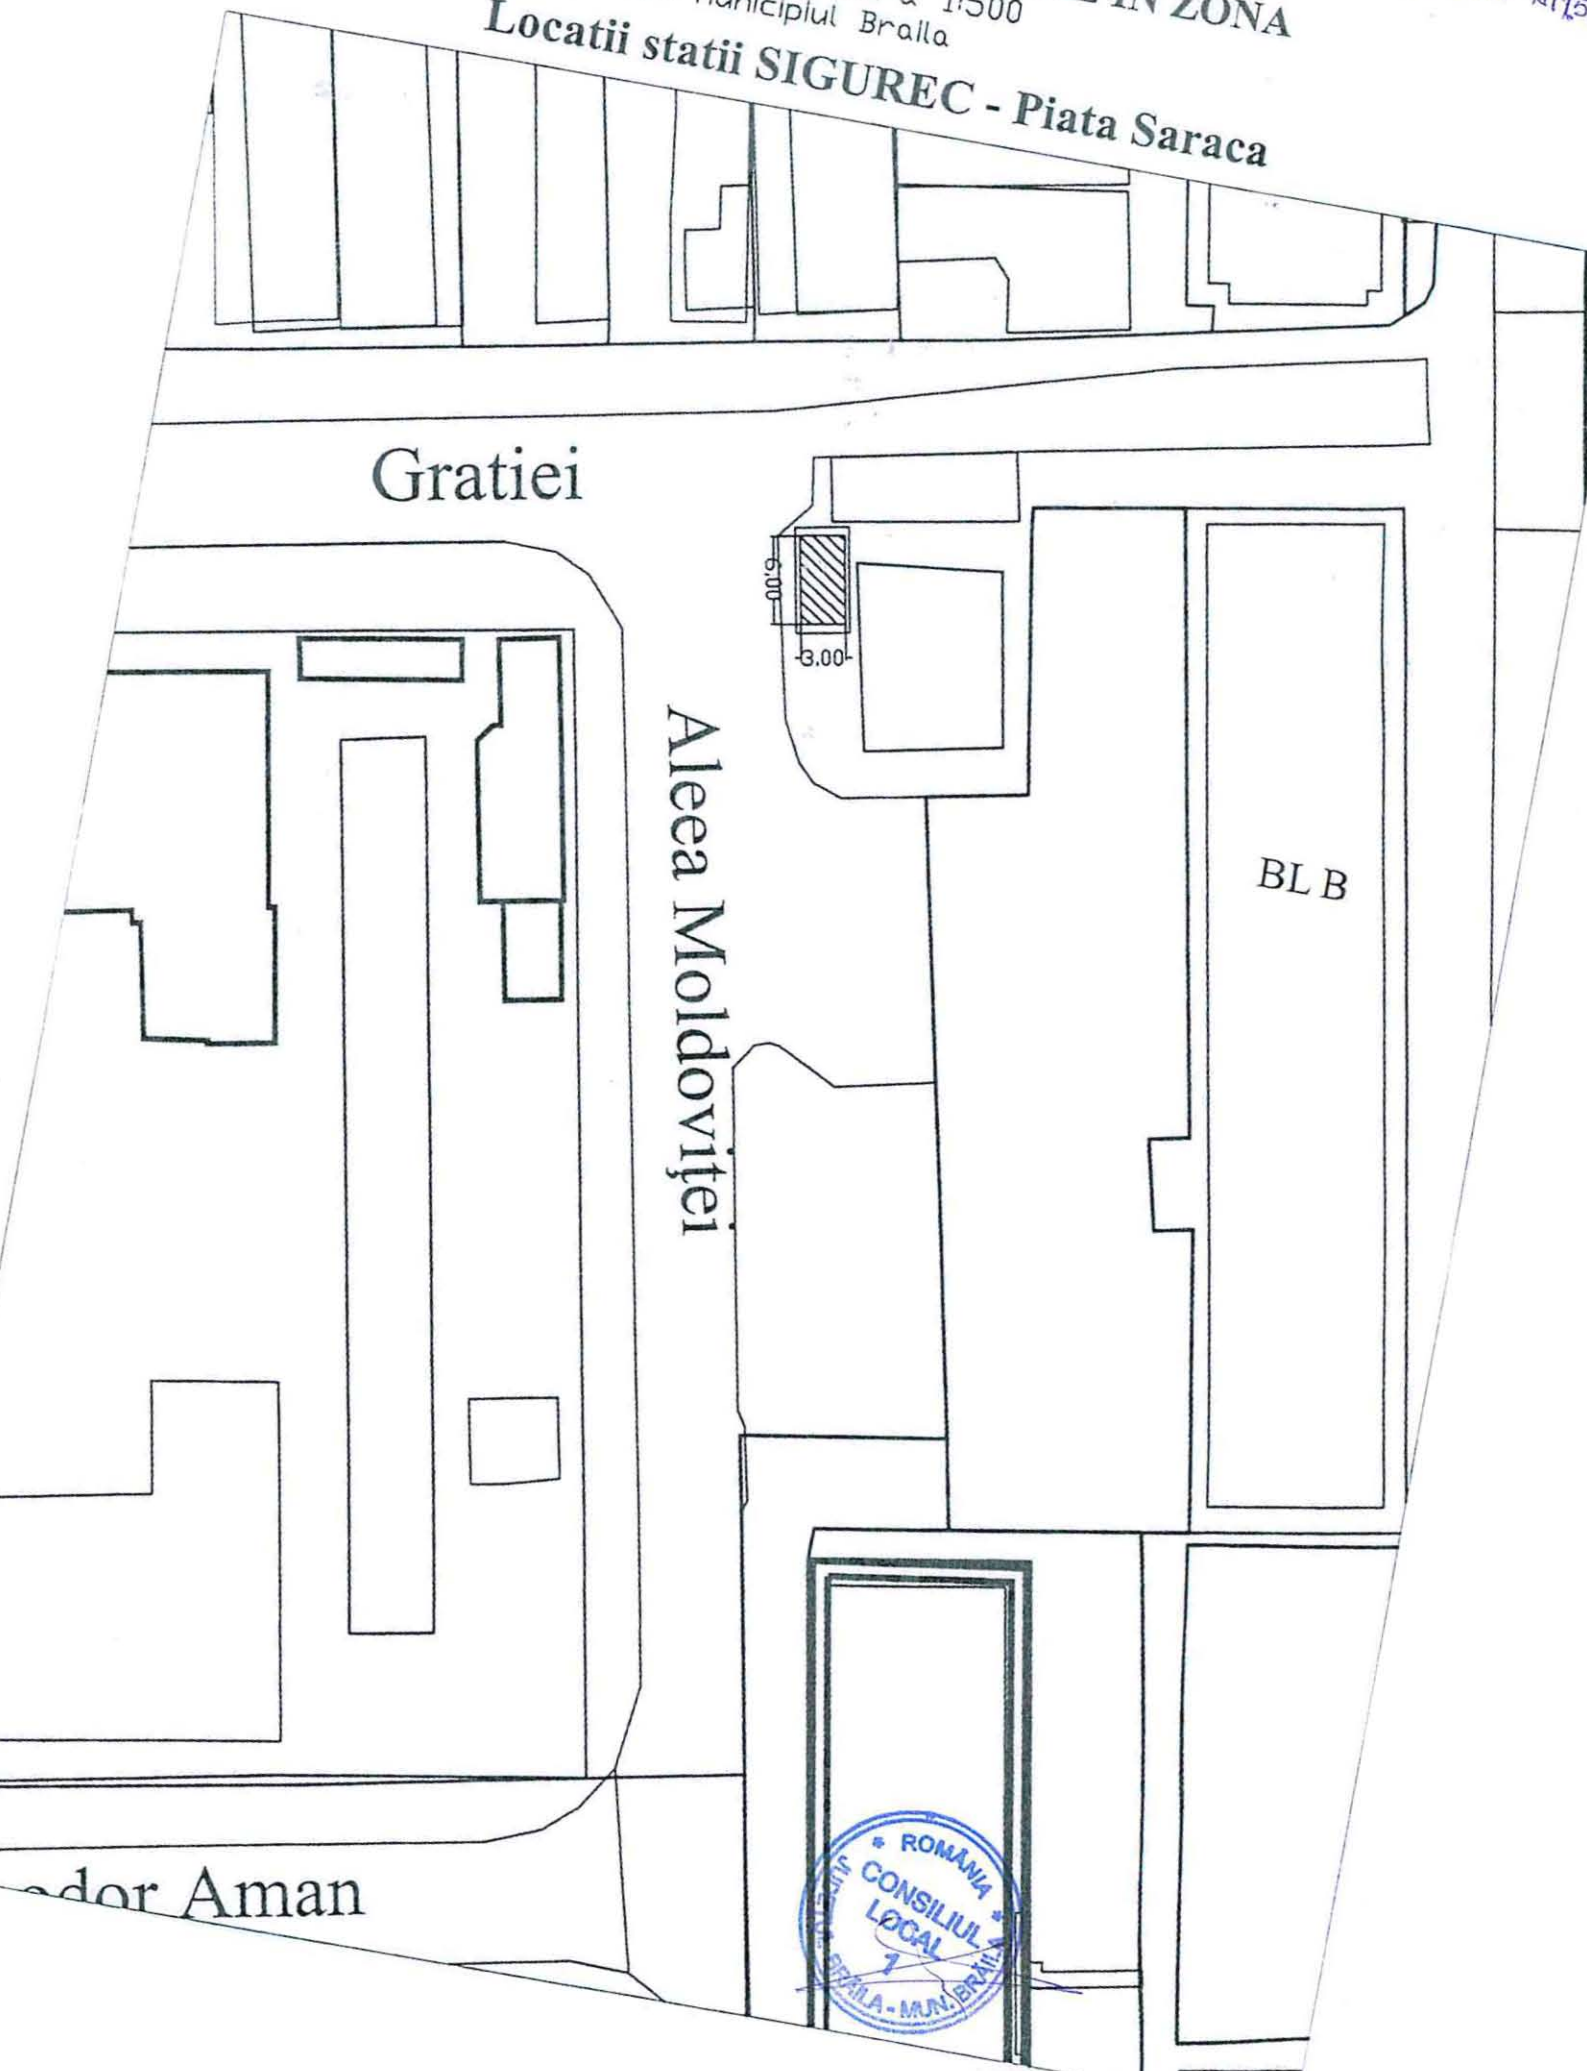

Gratiei

Aleea Moldovitei

BL B

6.00
3.00

Calea Aman



PLAN DE INCADRARE IN ZONA

Judetul Braila

Scara 1:500

Teritoriul administrativ Municipiul Braila

Locatii statii SIGUREC - Vidin - Stadion

