

ROMÂNIA
JUDEȚUL BRĂILA
MUNICIPIUL BRĂILA
CONSILIUL LOCAL MUNICIPAL BRĂILA

HOTĂRĂREA NR. 240

din 31.05.2018

Privind: Trecerea din domeniul public al Municipiului Brăila în domeniul public al Județului Brăila a terenului în suprafață de 1553,00 mp, situat în Brăila, Șoseaua Buzăului nr. 2 (în fața Spitalului Județean de Urgență Brăila).

CONSILIUL LOCAL MUNICIPAL BRAILA

La inițiativa domnului Viceprimar Jantea – Crican Alexandru;

Având în vedere expunerea de motive a inițiatorului, precum și adresa Consiliului Județean Brăila nr.8402/05.05.2018, înregistrată la Primăria Municipiului Brăila sub nr.18194/05.05.2018;

Văzând raportul comun de specialitate al Direcției Patrimoniu, Direcției Juridic Contencios Administrație Publică Locală și Direcției Arhitect Șef, precum și rapoartele comisiilor de specialitate nr.1 și 2 din cadrul C.L.M. Brăila;

Ținând cont de Hotărârea Consiliului Județean Brăila nr.105/30.05.2018;

În conformitate cu prevederile art.864 Cod civil și art.9 alin.(4) din Legea nr.213/1998, privind bunurile proprietate publică, cu modificările și completările ulterioare;

În baza art.36 alin.(1), alin.(2) lit.c) din Legea nr.215/2001, republicată, cu modificările și completările ulterioare;

În temeiul art.45 alin.(1) și (3), coroborat cu art.115 alin.(1) lit.b) din Legea nr.215/2001 privind administrația publică locală, republicată, cu modificările și completările ulterioare;

HOTĂRĂSTE :

Art.1 Se aprobă trecerea din domeniul public al Municipiului Brăila în domeniul public al Județului Brăila a terenului în suprafață de 1553,00 mp, situat în Brăila, Șoseaua Buzăului nr. 2 (în fața Spitalului Județean de Urgență Brăila).

Art.2 Terenul prevăzut la art. 1, se identifică în planul de amplasament și delimitare a bunului imobil, potrivit **anexei**, parte integrantă din prezenta hotărâre.

Art.3 Predarea – preluarea imobilului prevăzut la art.1 se va face pe bază de protocol încheiat între reprezentanții Municipiului Brăila desemnați prin Dispoziție a Primarului Municipiului Brăila și reprezentanții Județului Brăila

Art.4 Prezenta hotărâre va fi dusă la îndeplinire de Primarul Municipiului Brăila, prin Direcția Patrimoniu, Direcția Juridic Contencios Administrație Publică Locală și Direcția Arhitect Șef, iar Secretarul Municipiului Brăila o va comunica celor interesați.

PREȘEDINTE DE ȘEDINȚĂ,

TABARAC ADRIAN




**CONTRASEMNEAZĂ
SECRETAR,**

DRĂGAN ION

PLAN DE AMPLASAMENT SI DELIMITARE AL BUNULUI IMOBIL **Scara 1:500**

Nr. cadastral:	Suprafata masurata a imobilului(mp)	Adresa Imobilului
	1553	Soseaua Buzaului, Nr. 2

Cartea Funciara nr.:	Unitatea Administrativ Teritoriala (UAT):
	Braila, localitate Braila

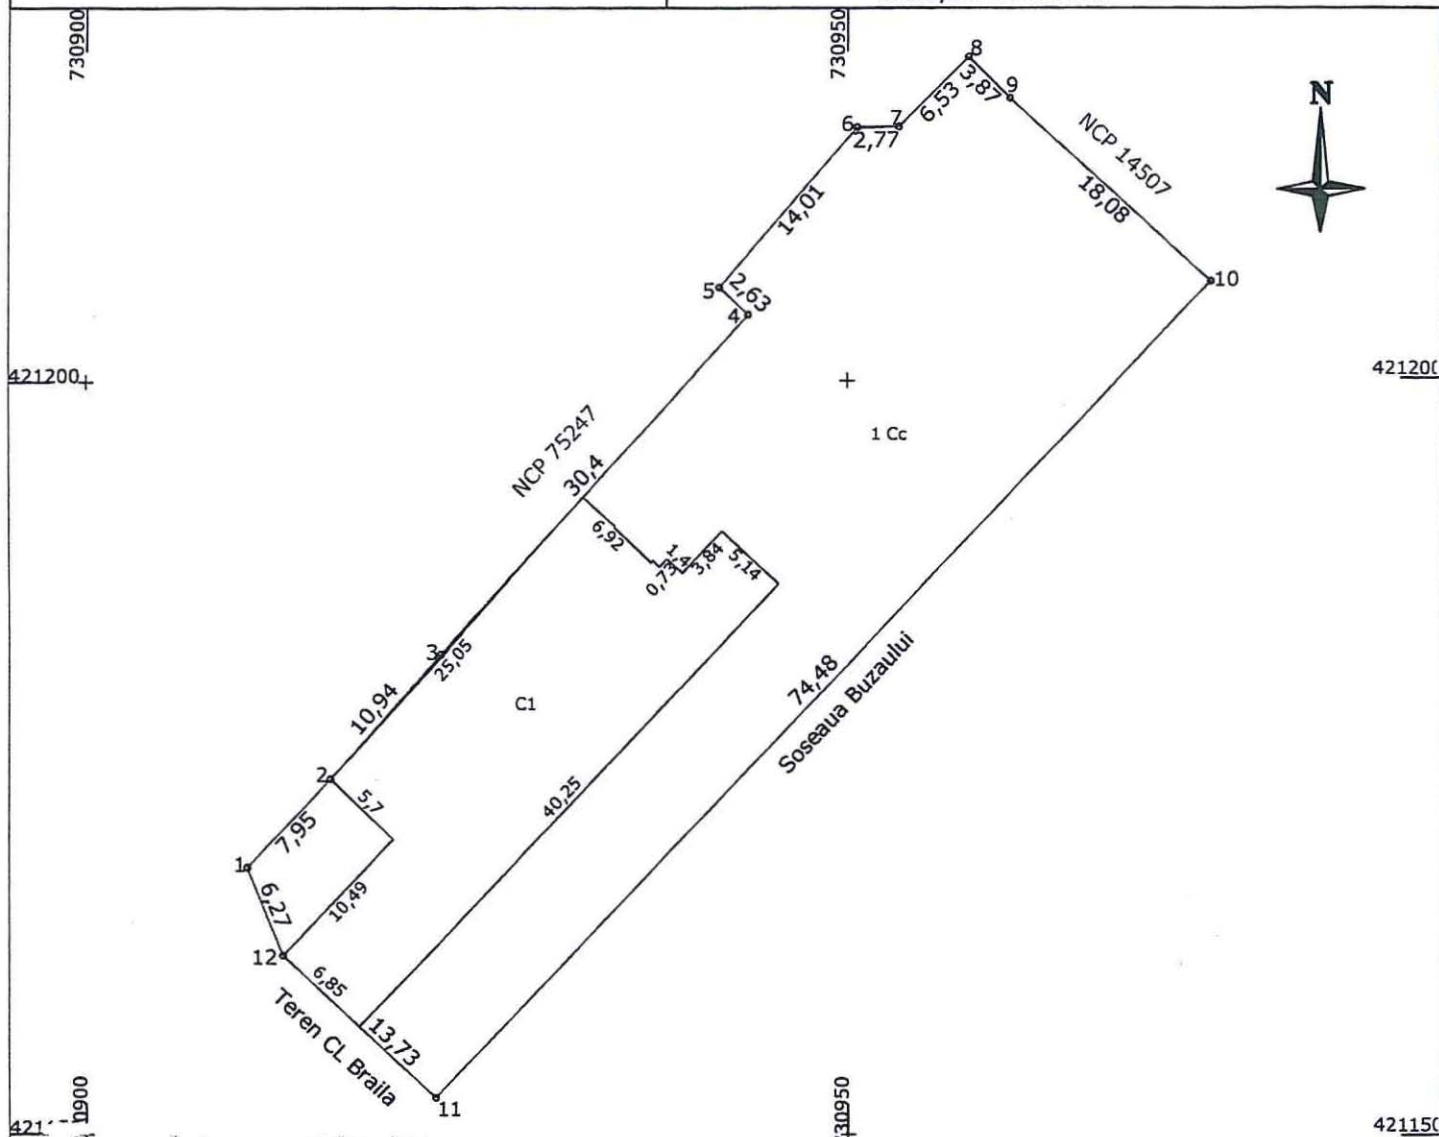

A. Date referitoare la teren

Nr. Parcela	Categoria de folosinta	Suprafata	Mentiuni
1	CC	1553	Imprejurare: gard
TOTAL		1553	

B. Date referitoare la constructii

Cod	Destinatia	Suprafata construita la sol(mp)	Mentiuni
C1	CIE	423	Sd=423mp, Sc=423mp, Nr. niveluri=1
TOTAL		423	

Suprafata totala masurata a imobilului= 1553 mp
Suprafata din act= 1553 mp

Executant: Sc. Rom Survey Srl CERTIFICAT DE AUTORIZARE Confirmarea masuraturilor terenului, a directiunii si a corespondentei adresei cu realitatea fizica. Seria FIC Nr. 1234 OCTAVIAN ROMAN CATEGORIA D Proiectanta fizica autorizata de ANCPI sa execute lucrari de cadastru geodezic si cartografiere Clasa I Data: 15.05.2018	Inspector: Confirm introducerea imobilului in baza de date integrata si atribuirea numarului cadastral Semnatura si parafa Data: CONSILIUL LOCAL BRILA - MUN. BRILA Stampila BCPI
--	---