

ROMÂNIA
JUDEȚUL BRĂILA
MUNICIPIUL BRĂILA
CONSILIUL LOCAL MUNICIPAL BRĂILA

HOTĂRĂREA NR. 247

din 31.05.2018

Privind: Completarea *anexelor nr.1 și 2 la H.C.L.M. Brăila nr.215/29.07.2015*, referitoare la „Atribuirea în folosință gratuită, pe durata funcționării capacităților energetice, a unor terenuri aparținând Municipiului Brăila și acordarea dreptului de a executa rețele subterane, **Societății de Distribuție a Energiei Electrice Muntenia Nord S.A., Sucursala de Distribuție a Energiei Electrice Brăila**”.

CONSILIUL LOCAL MUNICIPAL BRAILA

La inițiativa domnului Viceprimar Jantea – Crican Alexandru;

Având în vedere expunerea de motive a inițiatorului, precum și adresele nr.6150/13.02.2018, 6152/13.02.2018, 11445/19.03.2018, 12042/21.03.2018 și nr.17355/26.04.2018 ale Societății de Distribuție a Energiei Electrice Muntenia Nord S.A., Sucursala de Distribuție a Energiei Electrice Brăila;

Văzând raportul comun de specialitate al Direcției Patrimoniu, Direcției Juridic Contencios Administrație Publică Locală și Direcției Arhitect Șef, precum și raportul comisiei de specialitate nr. 2 din cadrul C.L.M. Brăila;

În conformitate cu prevederile art. 12 alin. (2), (3) și (4) din Legea nr.123/2012, legea energiei electrice și a gazelor naturale, cu modificările și completările ulterioare, Legea nr.50/1991 privind autorizarea executării lucrărilor de construcții, republicată, cu modificările și completările ulterioare;

În baza art. 36 alin. (1) și (2) lit. c) și art.124 din Legea nr.215/2001, republicată, cu modificările și completările ulterioare;

În temeiul art. 45 alin. (1) și (3), coroborat cu art. 115 alin. (1) lit. b) din Legea nr. 215/2001 privind administrația publică locală, republicată, cu modificările și completările ulterioare;

HOTĂRĂSTE :

Art.1 (1) Se aprobă completarea anexei nr.1 la H.C.L.M. Brăila nr.215/29.07.2015, cu pozițiile prevăzute în **anexa nr.1**, parte integrantă din prezenta hotărâre.

(2) Se aprobă atribuirea în folosință gratuită, pe durata funcționării capacităților energetice, Societății de Distribuție a Energiei Electrice Muntenia Nord S.A., Sucursala de Distribuție a Energiei Electrice Brăila, a terenului în suprafață de 2,00 mp, în vederea realizării lucrării „Deviere rețea electrică aeriană, demontare stâlp tip SE4 și montare stâlp nou tip SC 10001, str. Focșani nr.2-4, municipiul Brăila” și amplasare stâlp intermediar rețea electrică, proprietatea SDEE Muntenia Nord S.A., Sucursala de Distribuție a Energiei Electrice Brăila, conform **anexei nr.1.1**, parte integrantă din prezenta hotărâre.

(3) Se aprobă atribuirea în folosință gratuită, pe durata funcționării capacităților energetice, Societății de Distribuție a Energiei Electrice Muntenia Nord S.A., Sucursala de Distribuție a Energiei Electrice Brăila, a terenului în suprafață de 2,00 mp, în vederea realizării lucrării „Deviere coloană branșament monofazat, montare stâlp tip SC 10001 și realizare branșament, str. Pictor Ion Andreescu nr.44-44A, municipiul Brăila” și amplasare stâlp intermediar rețea electrică, proprietatea SDEE Muntenia Nord S.A., Sucursala de Distribuție a Energiei Electrice Brăila, conform **anexei nr.1.2**, parte integrantă din prezenta hotărâre.

Art.2 (1) Se aprobă completarea anexei nr.2 la H.C.L.M. Brăila nr.215/29.07.2015, cu pozițiile prevăzute în **anexa nr.2**, parte integrantă din prezenta hotărâre.

(2) Se acordă dreptul de realizare a lucrării "Alimentare cu energie electrică a locului de consum permanent, locuință, amplasată în municipiul Brăila, pe str. Panciu nr.3A, tarla 37, parcela 275/6, 275/7, 275/8, lot 29/2", proprietatea SDEE Muntenia Nord S.A., Sucursala de Distribuție a Energiei Electrice Brăila, pe terenul în suprafață de 65,00 mp, conform **anexei nr.2.1**, parte integrantă din prezenta hotărâre.

(3) Se acordă dreptul de realizare a lucrării "Deviere cabluri de joasă tensiune aferente firidă electrică bloc.11, sc.2, str. G-ral. Eremia Grigorescu nr. 46, municipiul Brăila", proprietatea SDEE Muntenia Nord S.A., Sucursala de Distribuție a Energiei Electrice Brăila, pe terenul în suprafață de 2,60 mp, conform **anexei nr.2.2**, parte integrantă din prezenta hotărâre.

(4) Se acordă dreptul de realizare a lucrării "Deviere rețea medie tensiune subterană pentru eliberare amplasament, str. Pietății nr.15, municipiul Brăila", proprietatea SDEE Muntenia Nord S.A., Sucursala de Distribuție a Energiei Electrice Brăila, pe terenul în suprafață de 15,00 mp, conform **anexei nr.2.3**, parte integrantă din prezenta hotărâre.

Art.3 Predarea – primirea amplasamentelor prevăzute la art.1 și art.2 se va face pe bază de proces - verbal de predare - primire, încheiat între reprezentanții Primăriei Municipiului Brăila și reprezentanții Societății de Distribuție a Energiei Electrice Muntenia Nord S.A., Sucursala de Distribuție a Energiei Electrice Brăila.

Art.4 (1) După încheierea lucrărilor, executantul are obligația aducerii terenurilor la forma inițială existentă la data acordării dreptului de execuție a acestor lucrări, amplasamentele revenind în posesia Municipiului Brăila.

(2) În cazul în care proiectele nu sunt finalizate în termenul specificat, Municipiul Brăila poate retrage dreptul de execuție, în vederea redării circulației zonei din domeniul public afectat.

Art.5 Prezenta hotărâre va fi dusă la îndeplinire de Primarul Municipiului Brăila, prin Direcția Patrimoniu, Direcția Juridic Contencios Administrație Publică Locală și Direcția Arhitect Șef, iar Secretarul Municipiului Brăila o va comunica celor interesați.

PREȘEDINTE DE ȘEDINȚĂ,

TABARAC ADRIAN



**CONTRASEMNEAZĂ
SECRETAR,**

DRĂGAN ION

Anexa 1
La H.C.L.M. nr. 247/31.05.2018

**Terenuri ce urmează a fi atribuite în folosință gratuită pe durata
funcționării capacității energetice proprietatea S.C. Filiala de
Distribuție a Energiei Electrice, Electrica Distribuție Muntenia Nord,
Sucursala de Distribuție Brăila**

Nr. crt.	Teren situat în Municipiul Brăila	Suprafață teren (mp)
1	Str. Focșani nr. 2-4	2,00
2	Str. Pictor Ion Andreescu nr. 44-44A	2,00



PLAN DE SITUAȚIE - SCARA 1:200


LEGENDA

- [Hatched Box] LIMITA PROPRIETATE (S= 559.00 mp; PERIMETRU = 116.00 m)
- [Hatched Box] CONSTRUCTIE PROPUSA CORP C1 P+1E (SERVICE AUTO + ADMIN.)
- [Hatched Box] CONSTRUCTIE PROPUSA CORP C2 PARTER (POSTURI SERVICE AUTO)
- [Hatched Box] CONSTRUCTIE PROPUSA CORP C3 3etaj + PARTER (MAGAZIN PIESE AUTO)
- [Hatched Box] SUPRAFATA TEREN PE CARE SE VA ASIGURA ACESUL AUTO
- [Hatched Box] S=10.00 mp - DALE PIERONALE ECOLOGICE
- [Hatched Box] PLATFORMA DALATA PENTRU CIRCULATIE INTERIOARA
- [Hatched Box] S=110.00 mp - DALE PIERONALE ECOLOGICE
- [Hatched Box] PARCARI IN INCINTA
- [Hatched Box] S=42.50 mp - DALE INERDATE
- [Hatched Box] SPATII VERZI PLANTATE SI AMENAJATE IN INCINTA
- [Hatched Box] S=66.00 mp - GAZON NATURAL
- [Hatched Box] SPATII VERZI - AMENAJAMENT STRADAL
- [Hatched Box] PIESE PIERONALE (STRADALA)
- [Triangle] ACCES PIETONAL IN INCINTA
- [Triangle] ACCES AUTO IN INCINTA



- 3 TEREN = 559 mp
- 34 CONSTRUCTIE PROPUSA CORP C1 = 82.50 mp
- 34 CONSTRUCTIE PROPUSA CORP C2 = 145.00 mp
- 34 CONSTRUCTIE PROPUSA CORP C3 = 143.50 mp
- 34 CONSTRUCTIE PROPUSA CORP C3 = 143.50 mp
- 34 CONSTRUCTIE PROPUSA CORP C3 = 70.00 mp
- 34 CONSTRUCTIE PROPUSA CORP C3 = 70.00 mp
- 34 CONSTRUCTIE PROPUSA CORP C3 = 276.00 mp
- 34 CONSTRUCTIE PROPUSA CORP C3 = 375.50 mp
- 34 CONSTRUCTIE PROPUSA CORP C3 = 316.00 mp
- 34 CONSTRUCTIE PROPUSA CORP C3 = 110.00 mp
- 3 SPATII VERZI AMENAJATE (INCINTA)
- 3 PLATFORMA DALATA
PLAN DE AMPLASAMENT SI DELIMITARE A IMO		Scara 1:200	
NC - cadastral	Suprafata - cadastral	Adresa - Intabulati	Adresa - Intabulati
79452	539	Min. Gradina, Lăzariu, Focșani, nr.2-4	Min. Gradina, Lăzariu, Focșani, nr.2-4
Cartei Fundatare Nr.	UAT - Braila		

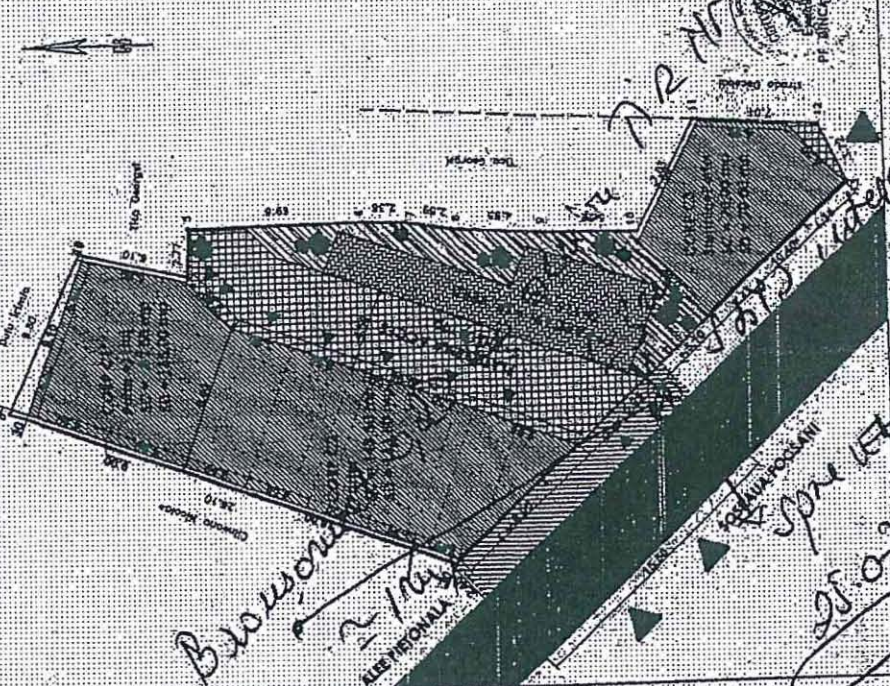

Tipul	Descrierea	Suprafata	Observatii
1	TEREN	559.00	
2	CONSTRUCTIE PROPUSA CORP C1	82.50	
3	CONSTRUCTIE PROPUSA CORP C2	145.00	
4	CONSTRUCTIE PROPUSA CORP C3	143.50	
5	CONSTRUCTIE PROPUSA CORP C3	143.50	
6	CONSTRUCTIE PROPUSA CORP C3	70.00	
7	CONSTRUCTIE PROPUSA CORP C3	70.00	
8	CONSTRUCTIE PROPUSA CORP C3	276.00	
9	CONSTRUCTIE PROPUSA CORP C3	375.50	
10	CONSTRUCTIE PROPUSA CORP C3	316.00	
11	CONSTRUCTIE PROPUSA CORP C3	110.00	
12	SPATII VERZI AMENAJATE (INCINTA)		
13	PLATFORMA DALATA		

ANEXA NR. 1.1
LA HOLM NR. 247/31.05.2018

S.D.E.E. BRAILA
CERTIFICARE SITUAȚIE
INSTALAȚII ELECTRICE
AVIZ DE AMPLASAMENT



Blasor
2/10/2017
25.09.2017
94k
Veri

PLAN DE AMPLASAMENT SI DELIMITARE A CORPULUI DE PROPRIETATE
SCARA 1 : 200


Judetul BRAILA
Unitatea adm teritoriala -Braila
Cod SIRUTA -42682/2
Adresa corpului de proprietate:
Str. Plc. Ion Andreescu nr.44-44A
Nr. cadastral al corpului de proprietate

ANEXA NR. 1.2
LA HCLM NR. 247/31.05. 2018

ONCGC
OFICIUL JUDEȚEAN DE
CADASTRU, GEODEZIE ȘI
CARTOGRAFIE BRAILA

Nr. Inreg. 4542 data 26.06.2002

Oficiul Județean de Cadastru, Geodezie și Cartografie
Inspector, **BRAILA**
mg. **Carmen VLAS**
Consilier

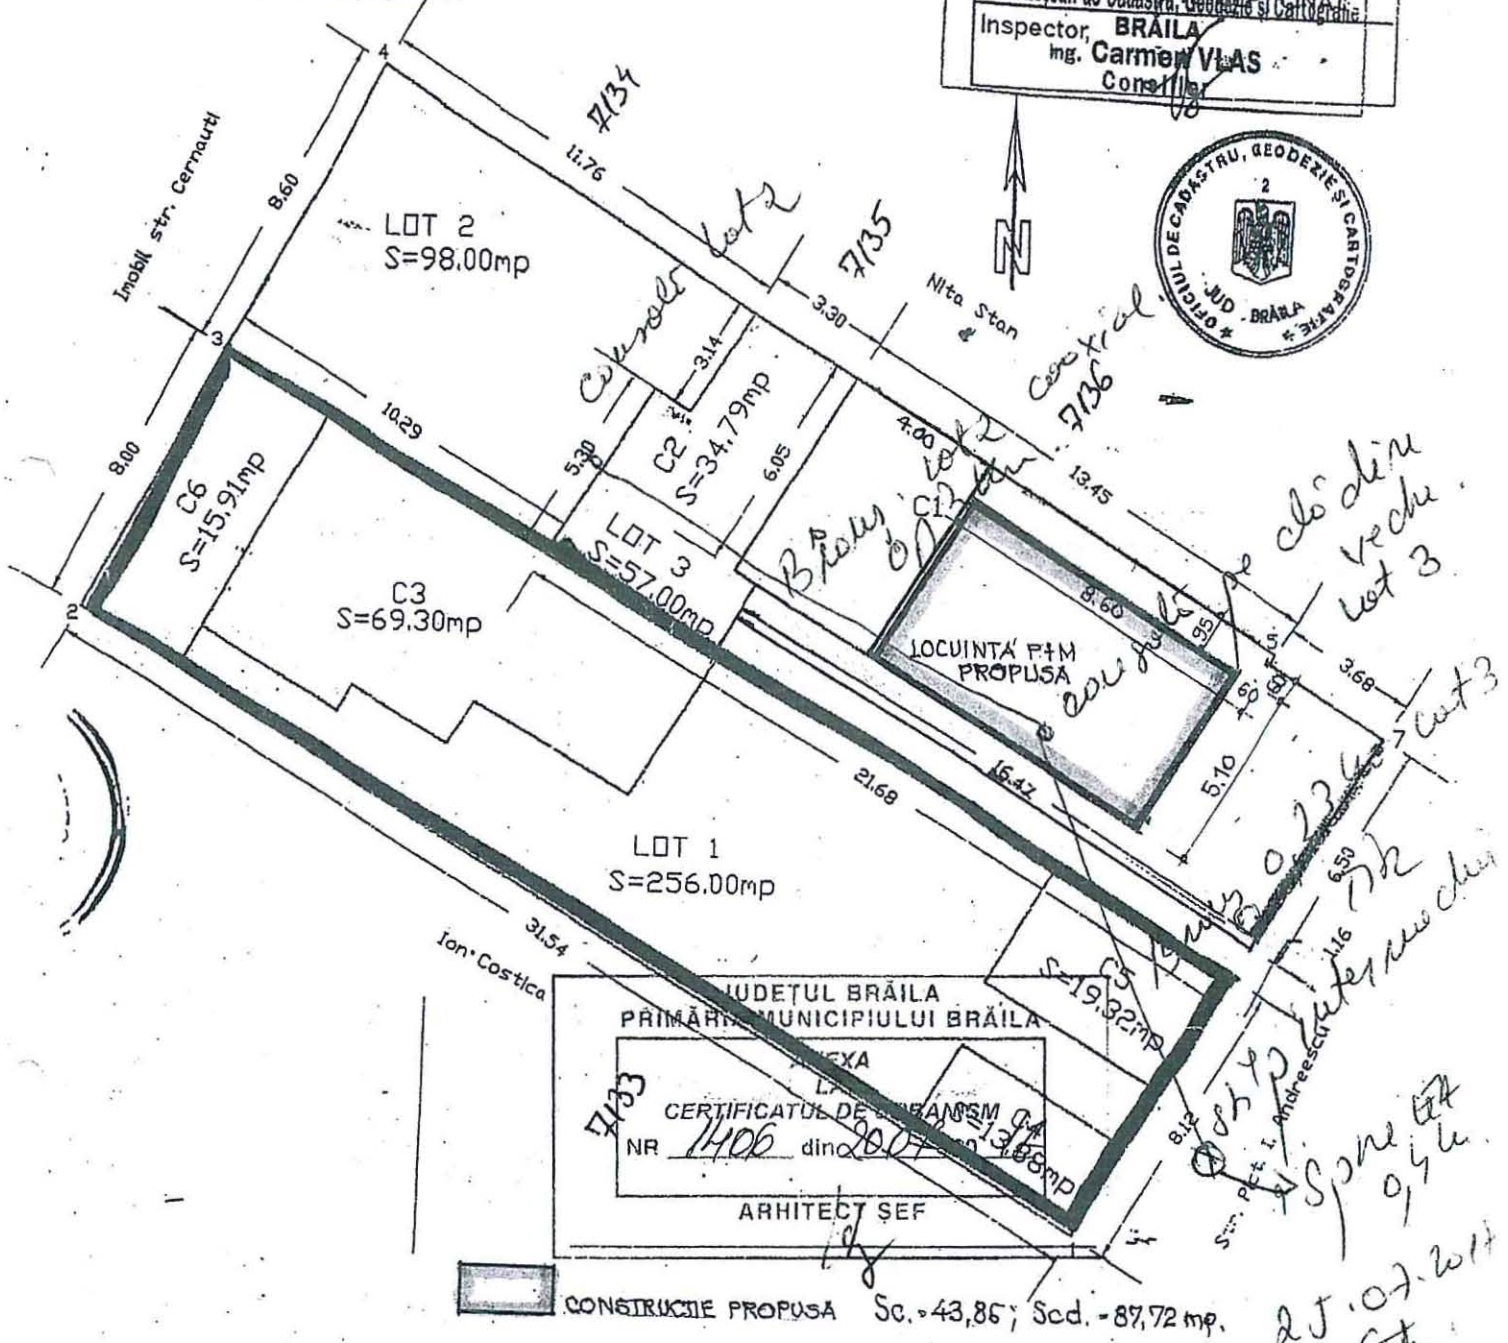

JUDETUL BRAILA
PRIMĂRIA MUNICIPIULUI BRAILA

ANEXA
LA
CERTIFICATUL DE AMPLASAMENT
NR. 1406 din 2007

ARCHITECT ȘEF

CONSTRUCȚIE PROPUA Sc. = 43,85; Scd. = 87,72 mp.

Execuție
Sing. Stănescu

ADMINISTRAȚIEI PUBLICE
CERTIFICAT
DE
AUTORIZARE
Nr. 3146
Categorie
A
STANESCU
STEFAN
ONCGC

PETROVI
EUGEN
CUI 25301-432
FIM 229/2008
BRAILA ROMANIA

ROMANIA
CONSILIUL
LOCAL
1
JUDETUL BRAILA-M. RA. BRAILA



Anexa 2
La H.C.L.M. nr. 247/31.05.2018

Terenuri pentru care se acordă dreptul de a executa rețele subterane

Nr. crt.	Teren situat în Municipiul Brăila	Suprafață teren (mp)
1	Str. Panciu nr. 3A, tarlăua 37, parcela 275/6, 275/7, 275/8, lot 29/2	65,00
2	Str. G-ral. Eremia Grigorescu nr. 46, bl. 11, sc.2	2,60
3	Pietății nr. 15	15,00



ANEXA NR. 2.1
LA HCM NR. 247/31.05.2018

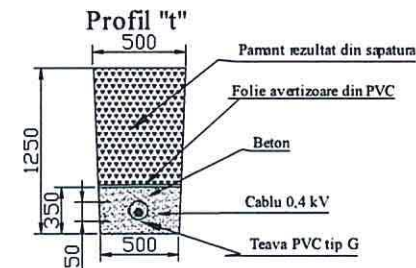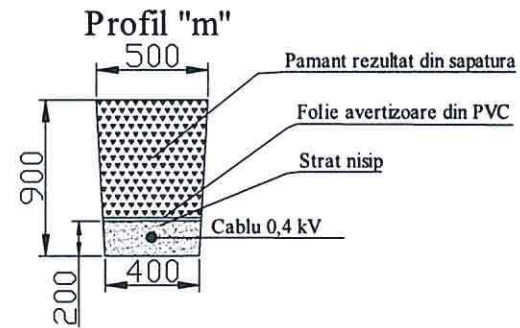

LEGENDA:

- Firida SDEE existenta ce se mentine
- Bloc de masura si protectie trifazat BMPT 63 A proiectat
- Tablou abonat montat in interior proiectat
- Priza de pamant proiectata
- Traseu electric de 0,4 KV realizat cu ACYABY 3x50+25 mmp nou proiectat , pozat subteran in profil "m" si "t" pentru alimentare BMPT 63 A
- Traseu electric de 0,4 KV realizat cu ACYABY 3x50+25 mmp nou proiectat , pozat subteran in profil "t" subtraversare drum

PP <4 ohm
BMPT 63 A
CEAUS MIHAIL
TE abonat

STR. GENEVA

STR. PANCIU

FIRIDA
EXISTENTA CE
SE MENTINE

Profil "t"
Profil "m"
Profil "t"
Profil "m"
6 ml
61 ml
35 ml
7 ml
21 ml
Zona afectata
 $(6+61+35+7+21) \times 0,5 = 65 \text{ mp}$



SC ELECTRIX BRAILA SRL J9/157/2016		Denumire proiect: INSTALATIE ELECTRICA DE UTILIZARE LOCUINTA CEAUS MIHAIL Adresa: STR. PANCIU NR. 3A, T37, P275/6, 275/7 275/8, LOT 29/2 Beneficiar: CEAUS MIHAIL	Faza CU+PAC PR.NR. 2/2016
Intocmit	Ing. Caraman Florian	SITUATIE TRASEU ELECTRIC GRUPUS INSTALATIA DE UTILIZARE	Scara -
Sef. pr.	Ing. Caraman Florian		Planşa nr E 2

LES 0,4 KV ACYABY 3x150+70 mmp
Sosire PT 11 Marna

LES 0,4 KV ACYABY 3x150+70 mmp
la Bl. 10

Mansoane de legatura
proiectate

LES 0,4 KV ACYABY 3x150+70 mmp
la sc. 4

PT
Firida existenta bl.11, sc 2
ce se mentine


Suprafata afectata:
 $S = 4 \times 0,65 = 2,60 \text{ mp}$

LEGENDA:	
	-FIRIDA ELECTRICA BLOC 11 SC 2 EXISTENTA CE SE MENTINE
	-LINIE ELECTRICA SUBTERANA REALIZATA CU CABLU TIP ACYABY 3X150+70 mmp EXISTENTA CE SE MENTINE
	-LINIE ELECTRICA SUBTERANA REALIZATA CU CABLU TIP ACYABY 3X150+70 mmp EXISTENTA CE SE DEMONTEAZA
	-LINIE ELECTRICA SUBTERANA REALIZATA CU CABLU TIP ACYABY 3X150+70 mmp, PROIECTATA
	-MANSON DE LEGATURA ELECTRICA, PROIECTAT



SC ELECTRIX BRAILA SRL			S.D.E.E. MN PLOIEȘTI S.R.O.R. BRĂILA		Pr.Nr. 12/2017 Faza PT+DE
Proiectat	Mocanu Florian		Scara:	Denumire proiect: DEVIERE CABLURI DE JOASA TENSIIUNE AFERENTE FIRIDA ELECTRICA BLOC 11, SC.2 , STR. G-RAL EREMIA GRIGORESCU, NR. 46, MUN. BRAILA, JUD. BRAILA	E3
Desenat	Mocanu Florian		1:100		
Verificat	Gutium Alexandru		Scara:		
Contr.STAS	Gutium Alexandru		1:100		
PLAN DE SITUATIE PROIECTAT					

G-ral Eremia Grigorescu

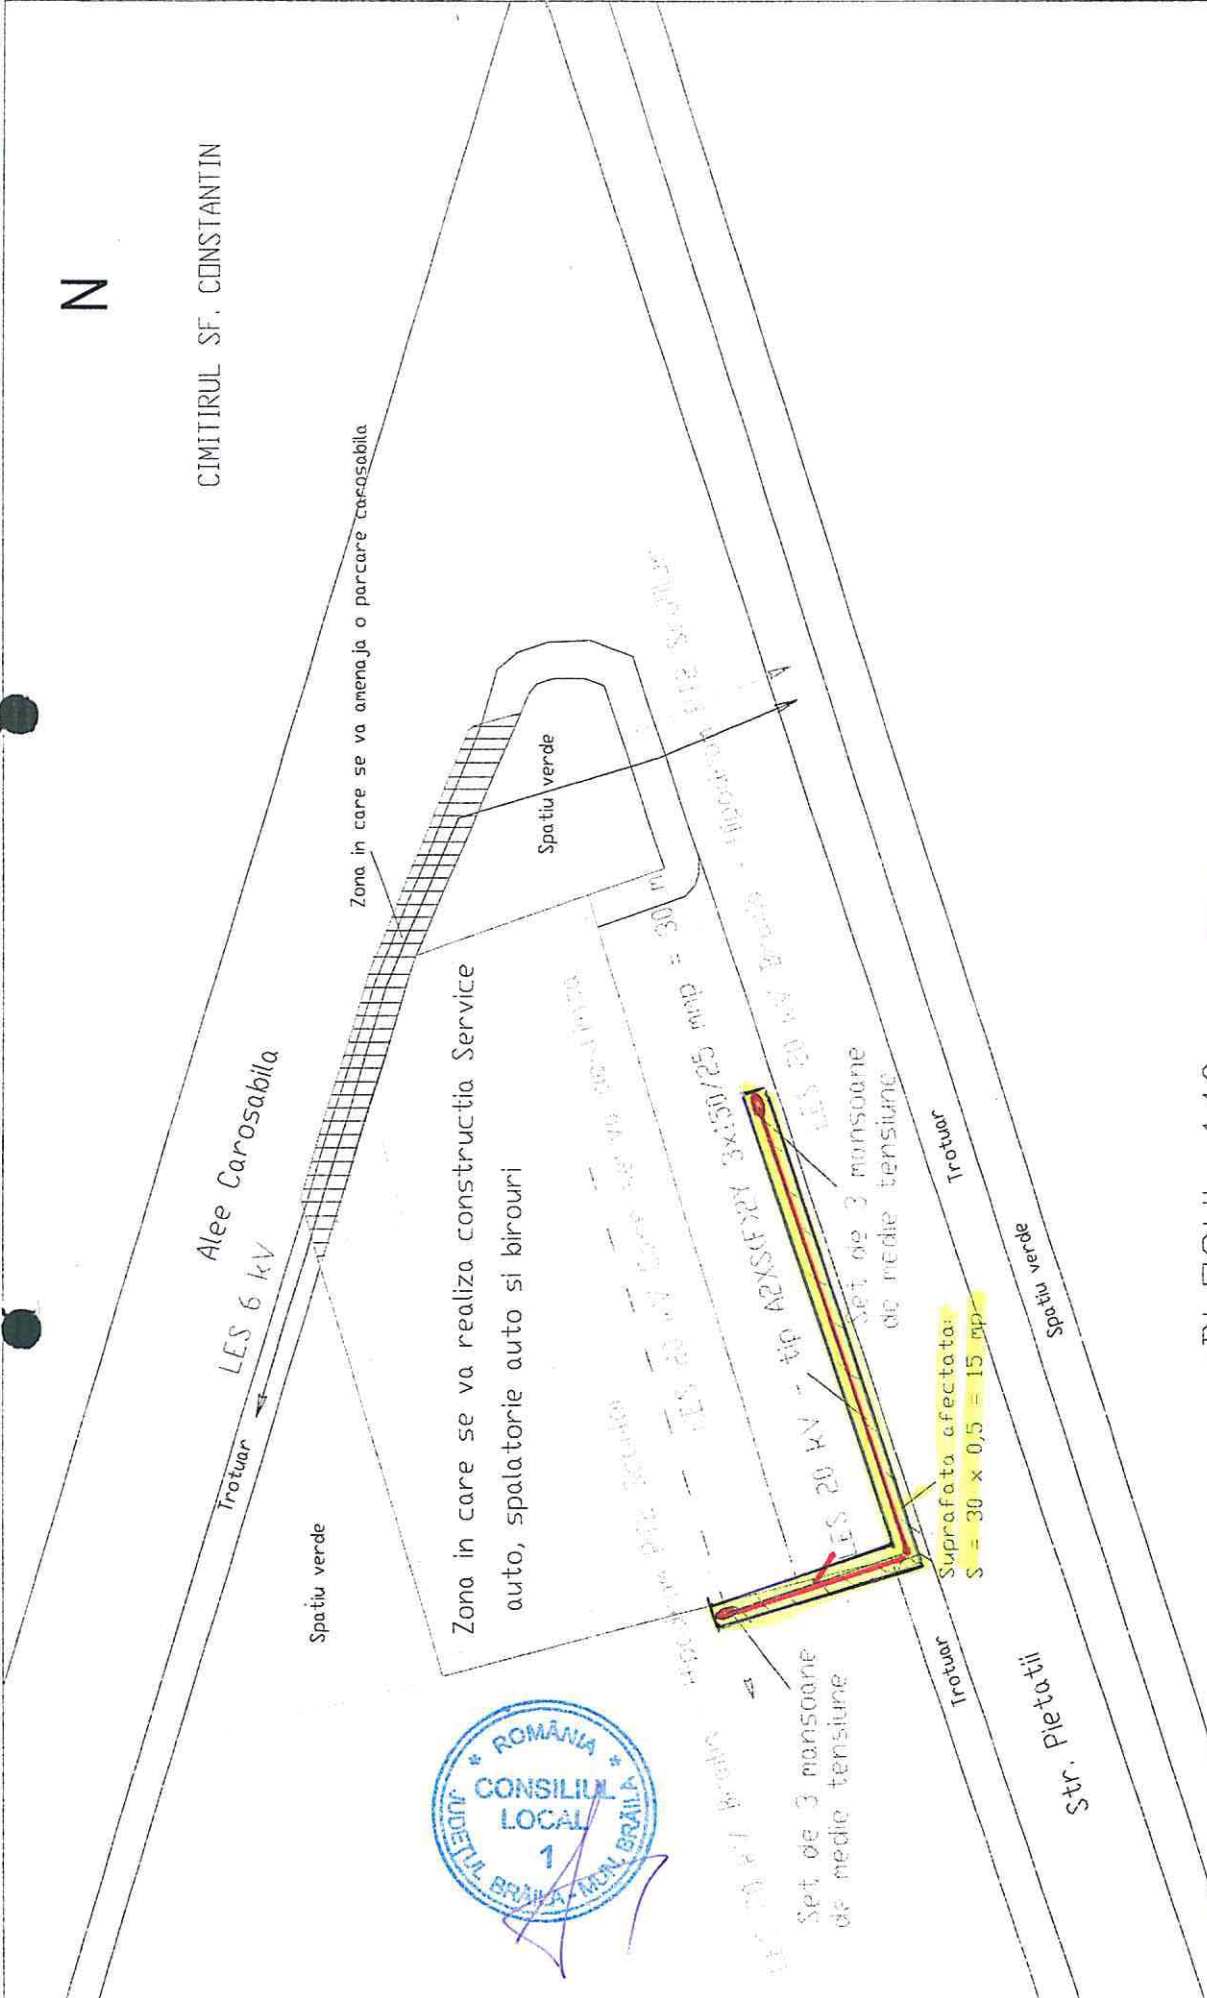

SC ELECTRIX BRAILA SRL D.E.E. MN PLOIESTI S.R.O.R. BRAILA				Pr.Nr. 8/2018 Faza DTAC
BRAILA SRL				
Proiectat	Mocanu Florian	CURS 1576/1577/1578/1579/4024/4025		