

ROMÂNIA
JUDEȚUL BRĂILA
MUNICIPIUL BRĂILA
CONSILIUL LOCAL MUNICIPAL BRĂILA

HOTARAREA NR. 732

din 20.12.2018

Privind: Radierea *poziției nr. 11* – Aleea Mecanizatorilor lot 2 și a *poziției nr. 56* – str. Cantonului nr. 13 din *anexa nr. 3* – „Terenuri ce urmează a fi analizate pentru atribuirea în folosință gratuită, în vederea construirii unei locuințe proprietate personală, în conformitate cu prevederile Legii nr. 15/2003, republicată”, și includerea acestora în *anexa nr. 1* – „Terenuri a căror apartenență se atestă la domeniul privat al Municipiului Brăila în vederea stabilirii unei modalități de utilizare” din H.C.L.M. Brăila nr. 51/27.02.2009, cu modificările și completările ulterioare.

CONSILIUL LOCAL MUNICIPAL BRAILA

La inițiativa Primarului Municipiului Brăila;

Având în vedere referatul de aprobare al inițiatorului, precum și cererile înregistrate la Primăria Municipiului Brăila sub nr. 19164/14.05.2018 a domnului Bourceanu Gabriel, nr. 32198/25.08.2018 a domnilor Costea Mihai și Costea Georgeta și nr. 41573/02.11.2018 a domnului Munteanu Mihăiță;

Văzând raportul de specialitate al Comisiei de analiză numită prin Dispoziția Primarului Municipiului Brăila nr.2179/2018, procesul-verbal nr. 5533/22.11.2018, precum și rapoartele comisiilor de specialitate nr. 2 și 4 din cadrul C.L.M. Brăila;

În conformitate cu prevederile Legii nr. 15/2003 privind sprijinul acordat tinerilor pentru construirea unei locuințe proprietate personală, republicată, cu modificările și completările ulterioare, precum și H.C.L.M. nr. 51/27.02.2009, cu modificările și completările ulterioare;

În baza art. 36 alin. (1) și (2) lit. c) din Legea nr. 215/2001, republicată, cu modificările și completările ulterioare;

În temeiul art. 45 alin. (1) și (3) coroborat cu art. 115 alin. (1) lit. b) din Legea nr. 215/2001 privind administrația publică locală, republicată, cu modificările și completările ulterioare;

H O T A R A S T E :

Art.1 Se aprobă radierea *poziției nr. 11* – Aleea Mecanizatorilor lot 2 și a *poziției nr. 56* – str. Cantonului nr. 13 din *anexa nr. 3* – „Terenuri ce urmează a fi analizate pentru atribuirea în folosință gratuită, în vederea construirii unei locuințe proprietate personală, în conformitate cu prevederile Legii nr. 15/2003, republicată”, și includerea acestora în *anexa nr. 1* – „Terenuri a căror apartenență se atestă la domeniul privat al Municipiului Brăila în vederea stabilirii unei modalități de utilizare” din H.C.L.M. Brăila nr. 51/27.02.2009, cu modificările și completările ulterioare.

Art.2 Imobilele prevăzute la art. 1, se identifică în planurile de situație anexate, părți integrante din prezenta hotărâre.

Art.3 Celelalte prevederi din H.C.L.M. Brăila nr. 51/27.02.2009, rămân neschimbate.

Art.4 Prezenta hotărâre va fi dusă la îndeplinire de Primarul Municipiului Brăila, prin Direcția Patrimoniu, iar Secretarul Municipiului Brăila o va comunica celor interesați.

PREȘEDINTE DE ȘEDINȚĂ,

BUCUR CLAUDIA – RALUCA



**CONTRASEMNEAZĂ
SECRETAR,**


DRĂGAN ION

PLAN DE AMPLASAMENT SI DELIMITARE A IMOBILULUI
SCARA 1:200

13.11.

Nr. cadastral	Suprafata masurata	Adresa imobilului
	300.00	Aleea Mecanizatorilor, Lot 2

Cartea Funciara nr.	UAT	42682-2
---------------------	-----	---------

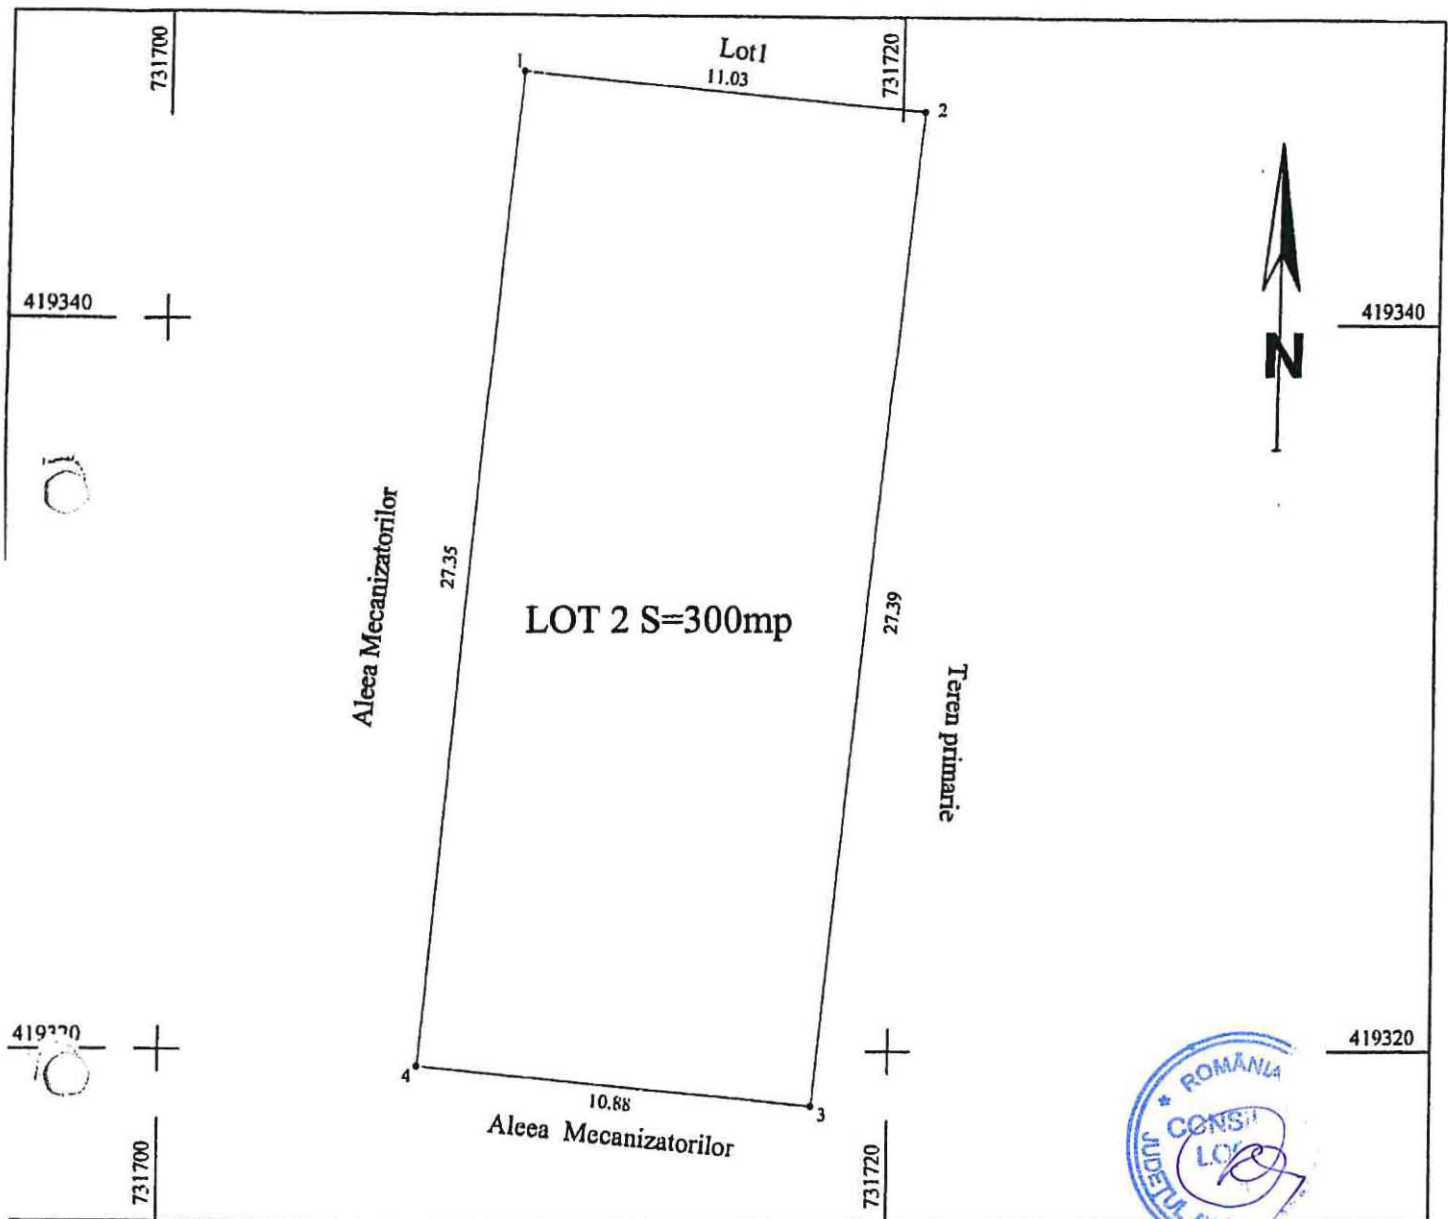

A. Date referitoare la teren				
Nr. parcela	Categoria de folosinta	Suprafata (mp)	Valoare de impozitare (lei)	Mentiiuni
1	Cc	300.00		
Total		300.00		
B. Date referitoare la constructii				
Cod constr.	Suprafata construita la sol (mp)	Valoare de impozitare (lei)	Mentiiuni	
C1				
C2				
C3				
Total				
INVENTAR DE COORDONATI:			Executanti,	
Sistem de proiectie				
Pct.	E (m)	N (m)	Semnatura si stampila	
1	731709.65	419346.82	Data	
2	731720.63	419345.77	Se confirma suprafata din masuratori si introducerea imobilului in baza de date	
3	731717.90	419318.51	Parat:	
4	731707.05	419319.59	Semnatura si stampila	
Suprafata totala masurata: 300.00 mp			Data: 13.11.2014	

PLAN DE DELIMITARE A BUNULUI IMOBIL

Scara. 1 : 200.

Județul : BRĂILA,
Teritoriul adm. : Brăila,
Cod SIRUTA : 42682,
Localitatea: Brăila,
Cod intrav./extrav. : 2,
Adresa : Str. Cantonului, Nr. 13,
Nr. cadastral provizoriu:

OFICIUL DE CADASTRU
ȘI PUBLICITATE IMOBILIARĂ
BRĂILA


Nr. Inreg. 412 data 09. 01. 2007

VERIFICAT ȘI RECEPȚIONAT:

Inspector DE CADASTRU
ȘI PUBLICITATE IMOBILIARĂ
BRĂILA
ing. SCARLET GHEORGHE
CONSILIER

Nr. cadastral provizoriu
15816

Inventar de coordonate
1 Y=730650.46 X=425093.13
2 Y=730663.85 X=425092.18
3 Y=730665.89 X=425113.60
4 Y=730651.78 X=425115.06

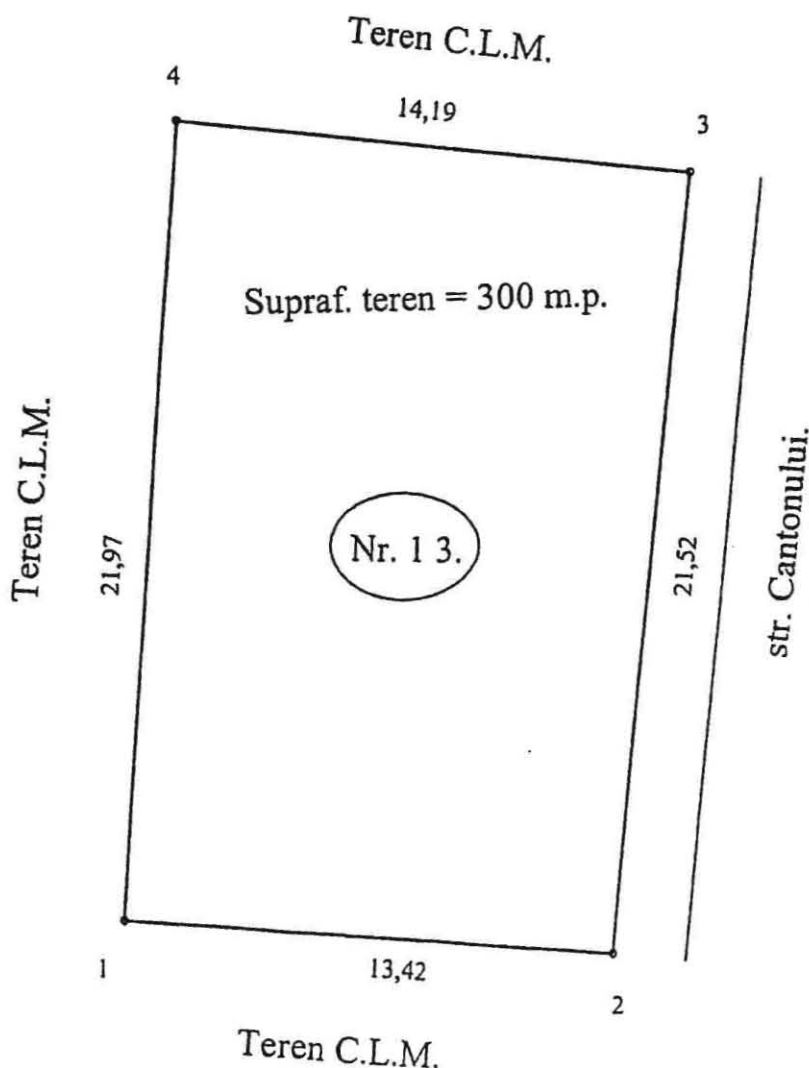

Întocmit: