

ROMÂNIA
JUDEȚUL BRĂILA
MUNICIPIUL BRĂILA
CONSILIUL LOCAL MUNICIPAL BRĂILA

HOTARAREA NR. 143

din 21.03.2019

Privind: Redimensionarea loturilor situate în Brăila, Str. Anghel Saligny nr.24 și Str. Anghel Saligny nr.24 lot 2, prin perfectarea unor operațiuni de alipire, dezmembrare și partajare în vederea realizării unei parcări.

CONSILIUL LOCAL MUNICIPAL BRAILA

La inițiativa Primarului Municipiului Brăila;

Având în vedere referatul de aprobare al inițiatorului, adresele nr.3267/28.08.2018 și nr.117/11.01.2019 ale Regiei Autonome Administrația Zonei Libere Brăila înregistrate la Primăria Municipiului Brăila sub nr.32526/29.08.2018 și nr.953/11.01.2019;

Văzând raportul de specialitate al Direcției Patrimoniu, precum și raportul comisiei de specialitate nr. 2 din cadrul C.L.M. Brăila;

În conformitate cu prevederile art. 555 din Codul Civil, art. 4 din Legea nr. 213/1998 privind bunurile proprietate publică, cu modificările și completările ulterioare, Legii nr. 7/1996, republicată, cu modificările și completările ulterioare;

În baza art. 36 alin. (2) lit. c) din Legea nr. 215/2001, republicată, cu modificările și completările ulterioare;

În temeiul art. 45 alin. (3), coroborat cu art. 115 alin. (1) lit. b) din Legea nr. 215/2001 privind administrația publică locală, republicată, cu modificările și completările ulterioare;

H O T A R A S T E :

Art.1 Se aprobă diminuarea suprafeței de teren de 1564,00 mp cu suprafața de 62,00 mp și anume de la suprafața de 1564,00 mp la suprafața de 1502,00 mp, pentru terenul situat în Brăila, Str. Anghel Saligny nr.24, teren ce aparține domeniului public al Municipiului Brăila, înscris în Cartea funciară nr.70854, conform **anexei nr.1**, parte integrantă din prezenta hotărâre.

Art.2 Se aprobă modificarea **H.C.L.M. nr.424/17.12.2013**, după cum urmează:

a) titlul hotărârii se modifică și va avea următorul cuprins:

„Darea în administrare a unui teren în suprafață de 131,00 mp aparținând domeniului public al Municipiului Brăila, situat în Brăila, str. Anghel Saligny nr.24 lot 2, **Regiei Autonome „Administrația Zonei Libere” Brăila**, în vederea amenajării unei parcări”.

b) art.2 se modifică și va avea următorul cuprins:

„Se aprobă darea în administrare a unui teren în suprafață de 131,00 mp aparținând domeniului public al Municipiului Brăila, situat în Brăila, str. Anghel Saligny nr.24 lot 2, **Regiei Autonome „Administrația Zonei Libere” Brăila**, în vederea amenajării unei parcuri”.

Art.3 Anexa la H.C.L.M. Brăila nr.424/17.12.2013 se înlocuiește cu **anexa nr. 2** la prezenta hotărâre.

Art.4 (1) Se aprobă alipirea terenului situat în Municipiul Brăila, str. Anghel Saligny nr.24 în suprafață de 131,00 mp cu terenul din str. Anghel Saligny nr.22, NCP 89995, în suprafață de 500,00 mp, proprietatea Regiei Autonome Administrația Zonei Libere Brăila.

(2) În urma alipirii celor 2 loturi, rezultă imobilul situat în Brăila, str. Anghel Saligny nr.24 și str. Anghel Saligny nr.22, NCP 89995, rezultând suprafața totală de 631,00 mp din care suprafața de 500,00 mp indiviz din 631,00 mp aparține Regiei Autonome Administrația Zonei Libere Brăila, iar suprafața de 131,00 mp indiviz din 631,00 mp aparține domeniului public al Municipiului Brăila, conform **anexei nr. 3**, parte integrantă din prezenta hotărâre.

Art.5 Actul alipire se va încheia în formă autentică prin grija executivului Primăriei Municipiului Brăila, iar cheltuielile ocazionate de perfectarea și înscrierea în cartea funciară a noilor loturi vor fi suportate de către cel care a solicitat alipirea. La momentul semnării actelor în formă autentică beneficiarul va prezenta certificatul fiscal care să ateste dovada plății datoriilor către bugetul local, precum și a nomenclatorului stradal actualizat.

Art.6 Se împuternicește Primarul Municipiului Brăila, prin aparatul de specialitate, să modifice contractele, aferente suprafețelor alipite, astfel încât acestea să corespundă cu suprafețele noilor loturi formate, contracte ce se vor încheia în forma autentică prin grija executivului Primăriei Municipiului Brăila, cheltuielile urmând să fie suportate de către solicitanți.

Art.7 Prezenta hotărâre va fi dusă la îndeplinire de Primarul Municipiului Brăila, prin Direcția Patrimoniu și Direcția Juridic Contencios Administrație Publică Locală, iar Secretarul Municipiului Brăila o va comunica celor interesați.

PREȘEDINTE DE ȘEDINȚĂ,

CIOCAN DOINIȚA

CONTRASEMNEAZĂ
SECRETAR,

DRĂGAN ION

Scara 1:500

Cartea Funciara nr.:	Unitatea Administrativ Teritoriala (UAT):
	Braila, localitate Braila



B. Date referitoare la constructii			
Cod	Destinatia	Suprafata construita la sol(mp)	Mentiuni
		Suprafata totala masurata a imobilului=	131 mp
		Suprafata din act=	106 mp


Confirm introducerea imobilului in baza de date
integrata si
atribuirea numarului cadastral

Data.....


Stampila BCPI

Data:10.01.2

Cartea Funciara nr.:	Unitatea Administrativ Teritoriala (UAT):
	Braila, localitate Braila

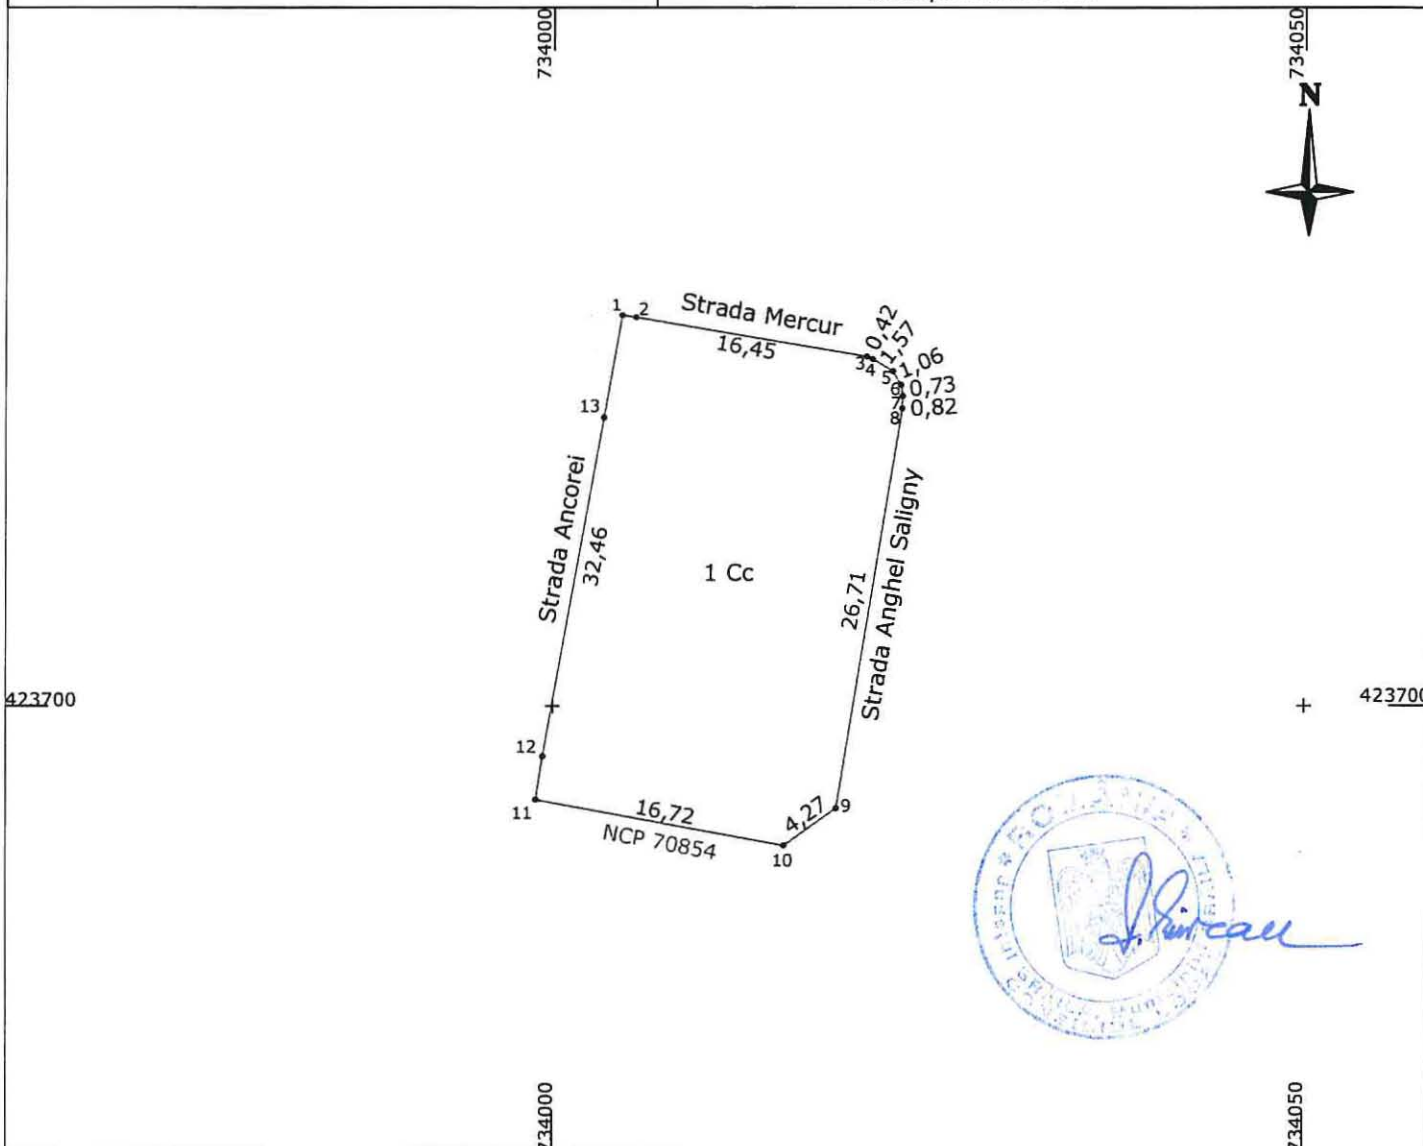

B. Date referitoare la constructii			
Cod	Destinatia	Suprafata construita la sol(mp)	Mentiuni

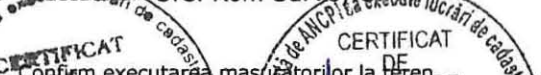	Inspector: Confirm introducerea imobilului in baza de date integrata si atribuirea numarului cadastral Semnatura si parafa Data..... Stampila BCPI
---	---