

ROMÂNIA
JUDEȚUL BRĂILA
MUNICIPIUL BRĂILA
CONSILIUL LOCAL MUNICIPAL BRĂILA

HOTARAREA NR. 180

din 16.04.2019

Privind: Exprimarea acordului Consiliului Local Municipal Brăila pentru refacerea trotuarului pe domeniul public și crearea accesului auto în dreptul imobilului situat în Brăila, Bdul. Independenței nr.142-148, amenajare ce va fi executată de către societatea **DENTSIDE S.R.L.**, conform proiectului.

CONSILIUL LOCAL MUNICIPAL BRAILA

La inițiativa Primarului Municipiului Brăila;

Având în vedere referatul de aprobare al inițiatorului, precum și adresa societății DENTSIDE S.R.L., reprezentată legal de domnul Vulpe Gheorghe în calitate de administrator, înregistrată la Primăria Municipiului Brăila sub nr. 2966/30.01.2019 ;

Văzând raportul comun de specialitate al Direcției Patrimoniu, Direcției Juridic Contencios Administrație Publică Locală și Direcției Arhitect Șef, precum și raportul comisiei de specialitate nr. 2 din cadrul C.L.M. Brăila;

În conformitate cu prevederile Legii nr. 213/1998 privind bunurile proprietate publică, cu modificările și completările ulterioare, Legea nr.50/1991 privind autorizarea executării lucrărilor de construcții, republicată, cu modificările și completările ulterioare, art.20 alin.(1) lit.e) din Legea nr.273/2006, privind finanțele publice locale, cu modificările și completările ulterioare, art.2 lit. e) și art.21 lit. a) din Legea nr.195/2006, legea cadru a descentralizării, cu modificările și completările ulterioare;

În baza art. 36 alin. (1) și (2) lit. c) din Legea nr. 215/2001, republicată, cu modificările și completările ulterioare;

În temeiul art. 45 alin. (1) și (3), coroborat cu art. 115 alin. (1) lit. b) din Legea nr. 215/2001 privind administrația publică locală, republicată, cu modificările și completările ulterioare;

HOTARASTE :

Art.1 Consiliul Local Municipal Brăila își exprimă acordul pentru refacerea trotuarului pe domeniul public și crearea accesului auto în dreptul imobilului situat în Brăila, Bdul. Independenței nr.142-148, amenajare ce va fi executată de către societatea **DENTSIDE S.R.L.**, conform proiectului, urmând ca după terminarea lucrărilor, beneficiarul investiției să fie Primăria Municipiului Brăila.

Art.2 Terenul pe care se va realiza investiția conform art.1, se identifică în planul de situație, potrivit **anexei**, parte integrantă din prezenta hotărâre.

Art.3 Beneficiarul autorizației de construire va fi Primăria Municipiului Brăila, iar lucrarea va fi urmărită de un diriginte de șantier.

Art.4 În cazul în care execuția lucrării nu este finalizată în termenul specificat în autorizația de construire, Municipiul Brăila poate retrage dreptul acordat și continuarea investiției în funcție de situația de la momentul respectiv.

Art.5 La finalul executării lucrărilor, societatea DENTSIDE S.R.L. are obligația de a pune la dispoziția Primăriei Municipiului Brăila, procesul – verbal de finalizare a lucrărilor avizate de dirigințele de șantier și a documentelor din care să reiasă valoarea investiției, investiție ce va fi inclusă în domeniul public al Municipiului Brăila.

Art.6 Toate cheltuielile generate de ducerea la îndeplinire a prezentei hotărâri, cad în sarcina solicitantului DENTSIDE S.R.L.

Art.7 Prezenta hotărâre va fi dusă la îndeplinire de Primarul Municipiului Brăila, prin Direcția Arhitect Șef, Direcția Patrimoniu, Direcția Tehnică și Direcția Finanțelor Publice Locale, iar Secretarul Municipiului Brăila o va comunica celor interesați.

PREȘEDINTE DE ȘEDINȚĂ,



DUMITRU FLORIN



**CONTRASEMNEAZĂ
SECRETAR,**

DRĂGAN ION

A blue ink signature, likely belonging to Drăgan Ion, written in a cursive style.

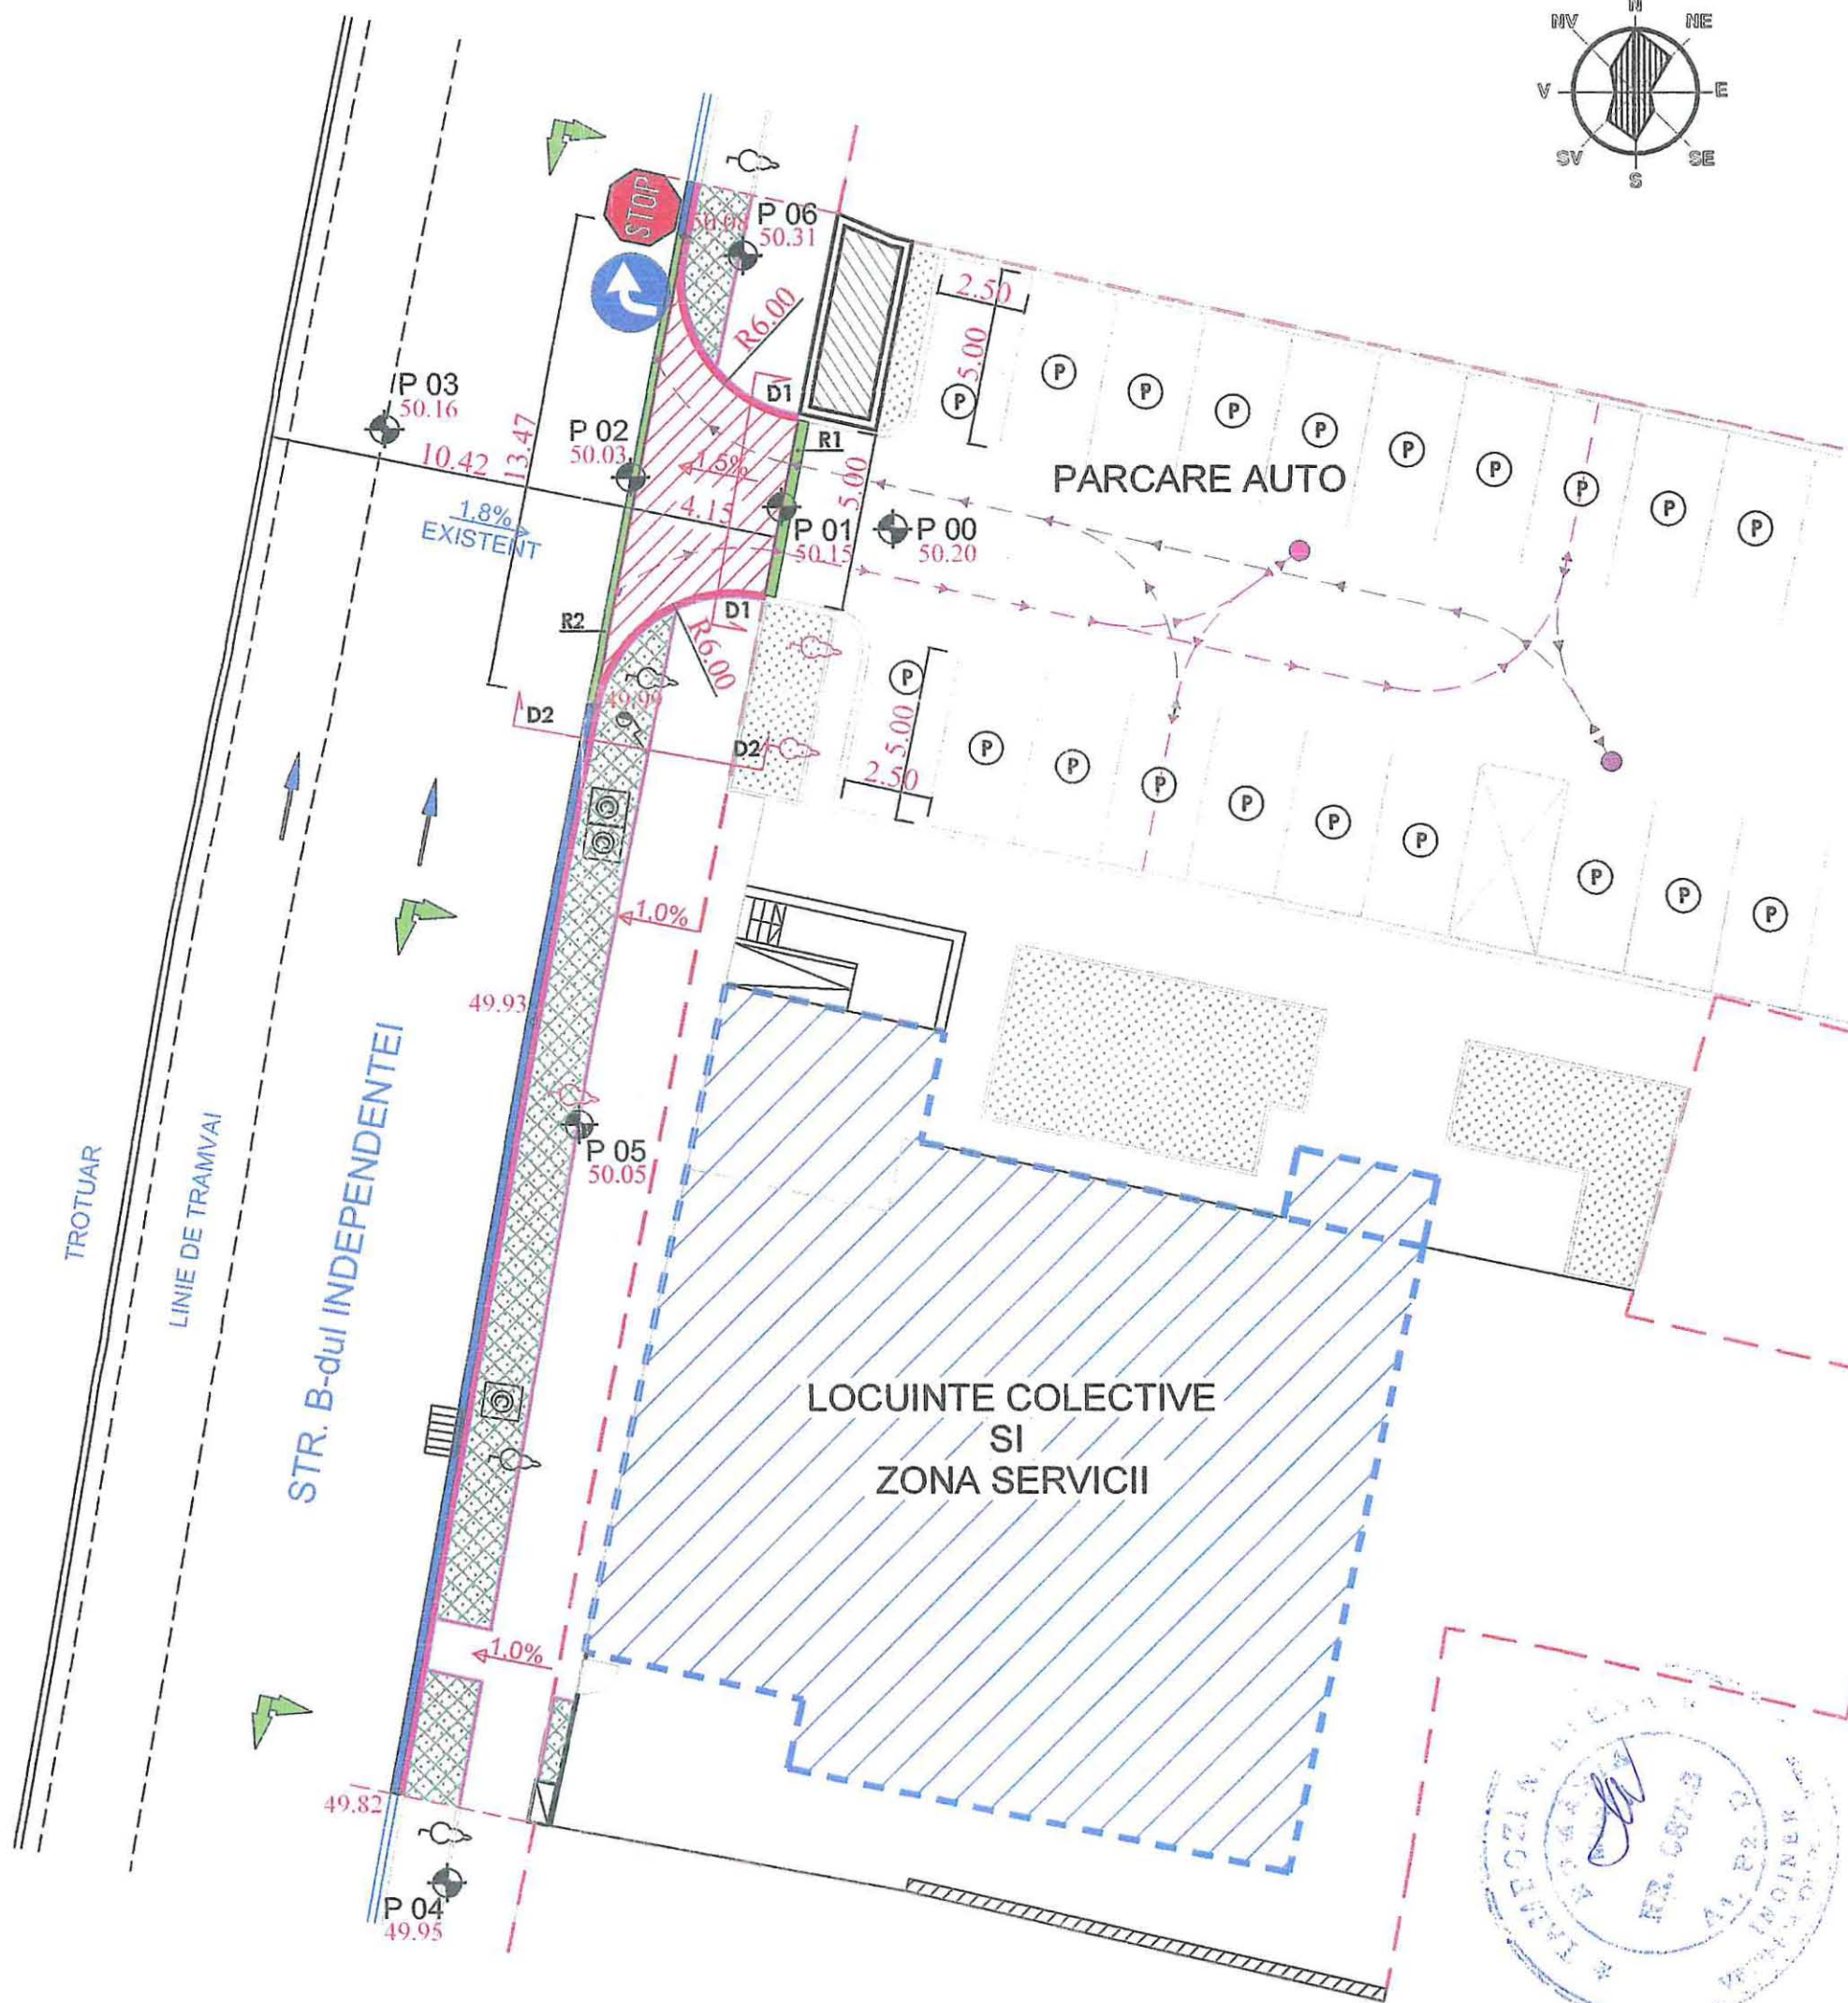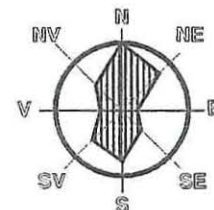

LEGENDA :

- LIMITA IMOBIL
- CONSTRUCTIE EXISTENTA
- TROTUAR REFACUT
- ACCES NOU PARCARE
- RIGOLA PREFABRICATA NOUA
- DIRECTIE DE SCURGERE A APELOR

- SPATIU VERDE REAMENAJAT
- RIGOLA EXISTENTA REFACUTA
- BORDURI REFACUTE
- DIRECTIE / PANTA SCURGERE APE PLUVIALE
- LOC DE PARCARE

- CANALIZARE
- GAIGER
- POM EXISTENT
- POM NOU
- ACCES PARCARE / LOC PARCARE
- IESIRE PARCARE / LOC PARCARE

LEGENDA :



OBLIGATORIU LA DREAPTA



INDICATOR DE PRIORITATE

NOTA

SEMNALIZAREA LUCRARILOR SE VA FACE IN CONFORMITATE CU "NORMELE METODOLOGICE PRIVIND INSTITUIREA RESTRICTIILOR DE CIRCULATIE IN ZONA DRUMULUI PUBLIC" DATE PRIN ORDINUL M.I. 1112/2000 SI M.T. 411/2000.

VERIFICAT

ITRUDAC S.R.L.-D
ARHITECTURA

J9/651/2016
CUI: 36812548

SPECIFICATIE	NUME	SEMNTURA	SCARA
SEF PROIECT	ARH. VLADIMIR LUPOAIE		1:200
PROIECTAT	ING. CIOARAMANDRA D.		
DESENAT	DUMITRESCU BOGDAN		

BENEFICIAR :

S.C. DENTSIDE S.R.L.

PROIECT :

REFACERE TROTUAR PE DOMENIUL PUBLIC SI
CREARE ACCES AUTO PARCARE ;
B-dul INDEPENDENTEI, NR. 142-148, MUN. BRAILA

TITLU PLANSA :

PLAN AMENAJARE ACCES SI REFACERE TROTUAR

NR. PROIECT:

06/2018

FAZA:

**AVIZE
DTAC
PT+DE+CS**

NR. PLANSA:

D - 01