

ROMÂNIA
JUDEȚUL BRĂILA
MUNICIPIUL BRĂILA
CONSILIUL LOCAL MUNICIPAL BRĂILA

HOTĂRĂREA NR. 183

din 16.04.2019

Privind: Completarea *anexei nr. 2 la H.C.L.M. Brăila nr. 215/29.07.2015* referitoare la acordarea dreptului de a executa rețele subterane pe anumite trasee situate în Municipiul Brăila, solicitantei **Societatea de Distribuție a Energiei Electrice Muntenia Nord S.A., Sucursala de Distribuție a Energiei Electrice Brăila.**

CONSILIUL LOCAL MUNICIPAL BRAILA

La inițiativa Primarului Municipiului Brăila;

Având în vedere referatul de aprobare al inițiatorului, precum și adresa Societății de Distribuție a Energiei Electrice Muntenia Nord S.A., Sucursala de Distribuție a Energiei Electrice Brăila, înregistrată la Primăria Municipiului Brăila sub nr. 10297/02.04.2019;

Văzând raportul comun de specialitate al Direcției Patrimoniu, Direcției Juridic Contencios Administrație Publică Locală și Direcției Arhitect Șef, precum și raportul comisiei de specialitate nr. 2 din cadrul C.L.M. Brăila;

În conformitate cu prevederile art. 12 alin. (2), (3) și (4) din Legea nr. 123/2012, legea energiei electrice și a gazelor naturale, cu modificările și completările ulterioare, Legea nr. 50/1991 privind autorizarea executării lucrărilor de construcții, republicată, cu modificările și completările ulterioare;

În baza art. 36 alin. (1) și (2) lit. c) din Legea nr. 215/2001, republicată, cu modificările și completările ulterioare;

În temeiul art. 45 alin. (1) și (3), coroborat cu art. 115 alin. (1) lit. b) din Legea nr. 215/2001 privind administrația publică locală, republicată, cu modificările și completările ulterioare;

H O T Ă R Ă S T E :

Art.1 (1) Se aprobă completarea *anexei nr. 2 la H.C.L.M. Brăila nr. 215/29.07.2015*, cu poziția prevăzută în *anexa nr. 1*, parte integrantă din prezenta hotărâre.

(2) Se dă acordul pentru realizarea lucrării <Racordare la rețeaua electrică a locului de consum permanent spațiu destinat închirierii, situat în Brăila, str. Transilvaniei nr.7>, pe o suprafață de 92,5 mp, solicitantei Societatea de Distribuție a Energiei Electrice Muntenia Nord S.A., Sucursala de Distribuție a Energiei Electrice Brăila, conform *anexei nr. 2*, parte integrantă din prezenta hotărâre.

Art.2 Predarea - primirea amplasamentului prevăzut la art. 1 se va face pe bază de proces - verbal de predare - primire, încheiat între reprezentanții Primăriei Municipiului Brăila și reprezentanții Societății de Distribuție a Energiei Electrice Muntenia Nord S.A., Sucursala de Distribuție a Energiei Electrice Brăila.


Art.3 (1) După încheierea lucrărilor, executantul are obligația aducerii terenului la forma inițială existentă la data acordării dreptului de execuție a lucrării, amplasamentul revenind în posesia Municipiului Brăila.

(2) În cazul în care proiectul nu este finalizat în termenul specificat, Municipiul Brăila poate retrage dreptul de execuție.

Art.4 Prezenta hotărâre va fi dusă la îndeplinire de Primarul Municipiului Brăila, prin Direcția Patrimoniu, Direcția Juridic Contencios Administrație Publică Locală, Direcția Tehnică și Direcția Arhitect Șef, iar Secretarul Municipiului Brăila o va comunica celor interesați.

PREȘEDINTE DE ȘEDINȚĂ,

DUMITRU FLORIN

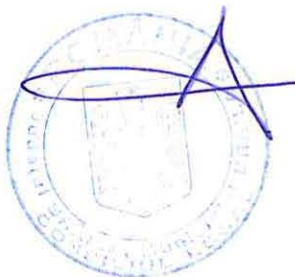

**CONTRASEMNEAZĂ
SECRETAR,**

DRĂGAN ION

A blue ink signature, appearing to read 'DRĂGAN ION', written below the name.


Anexa nr. 1
La H.C.L.M. nr. 123 / 16.04.2019

Terenuri pentru care se acordă dreptul de a executa rețele subterane

Nr. crt.	Teren situat în Municipiul Brăila	Suprafață teren (mp)
1	Str. Transilvaniei nr. 7	92,50

PREȘEDINTE DE ȘEDINȚĂ



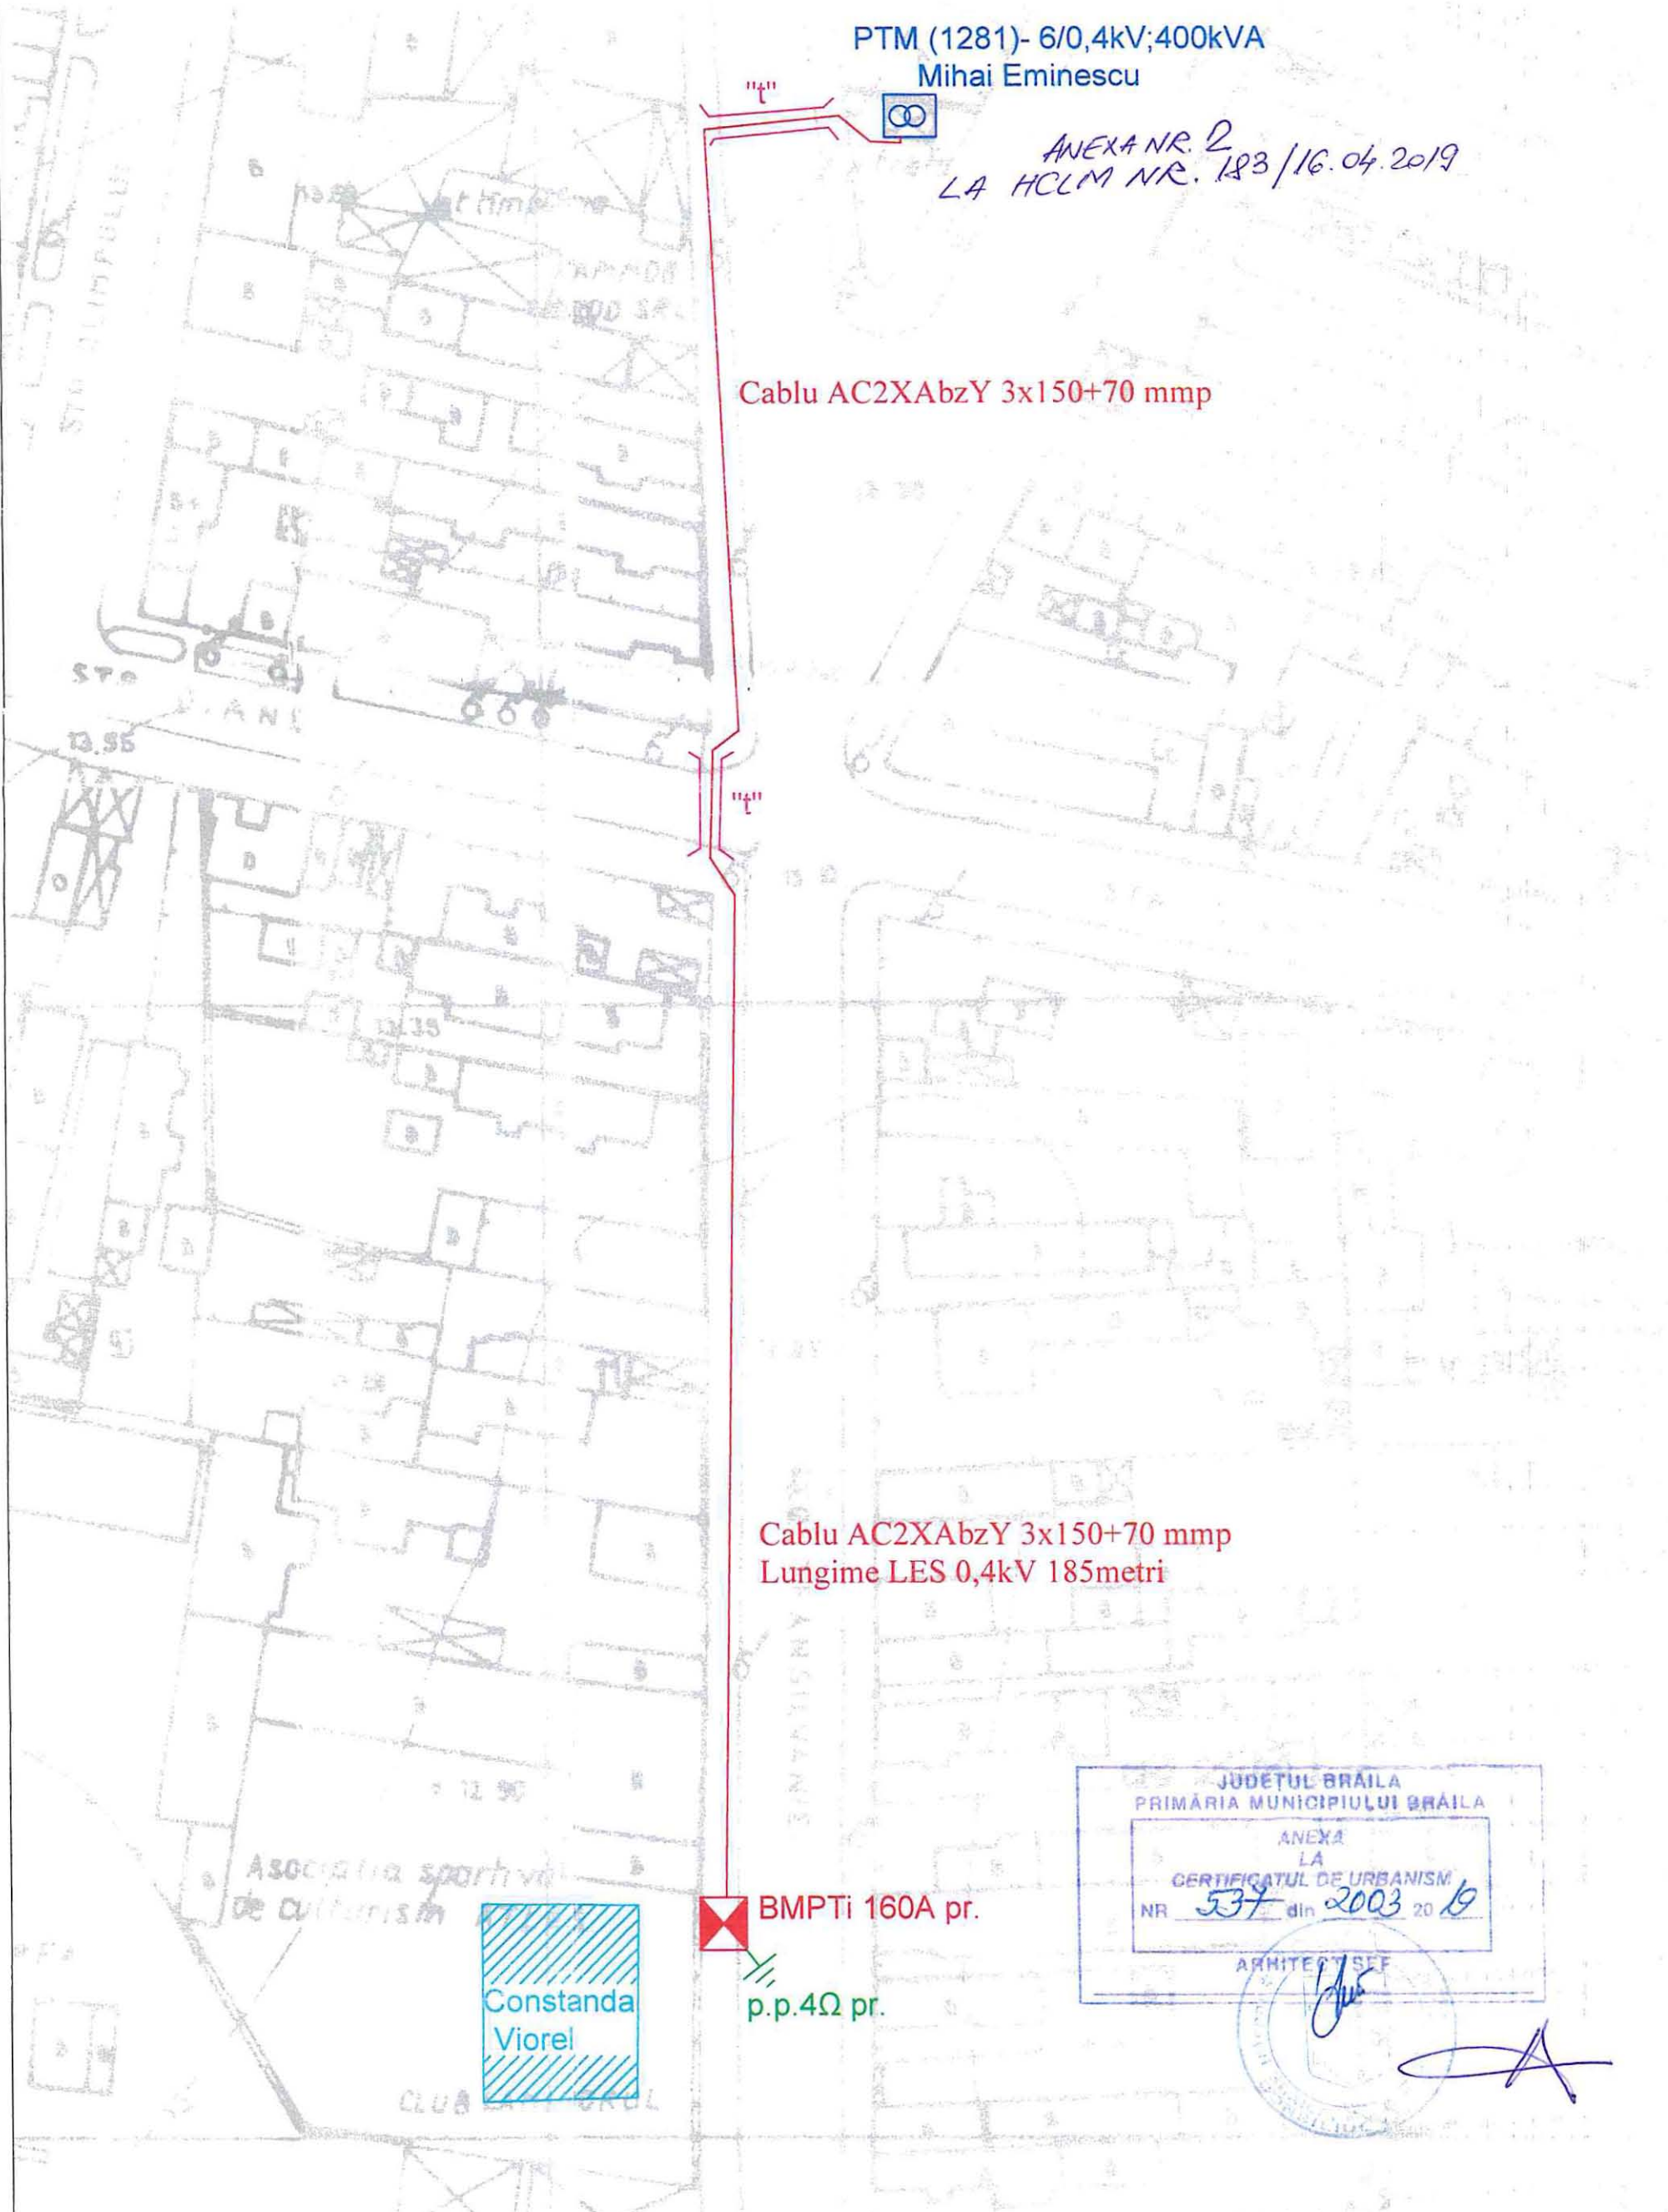

Legenda

- Post de transformare in cabina metalica existent PTM (1281)- 6/0,4kV;400kVA Mihai Eminescu
- Linie electrica subterana de 0,4 kV proiectata in cablu AC2XAbzY 3x150+70 mmp
- Tablou electric de distributie de abonat existent
- Bloc de masura si protectie trifazat BMPTi 160A proiectat montat la limita de proprietate
- Priza de pamant proiectata < 4 ohmi

Proiectant: SDEE MN SA PLOIESTI SERVICIUL DE PROIECTARE BRAILA Strada Plevna nr. 23				BENEFICIAR: SDEE MN SA PLOIESTI SDEE BRAILA Strada Plevna nr. 23		Pr. n /201
Proiectant	NUME	SEMNTURA	Scara 1:500	"Instalatie electrica de racordare pentru Spatiu destinat inchirierii situat in loc. Braila, str. Transilvaniei nr 7, cod postal 810249, consumator COSTANDA VIOREL-ADRIAN."	FAZA: DTA	
Sef Serv. Proiectare	ing. Ionescu D.					
Proiectat	ing. Voicu M.					
Desenat	ing. Voicu M.		Data: 02.2019	Plan de situatie	Plansa: IE-01	