

ROMÂNIA
JUDEȚUL BRĂILA
MUNICIPIUL BRĂILA
CONSILIUL LOCAL MUNICIPAL BRĂILA

HOTARAREA NR. 189

din 16.04.2019

Privind: Atribuirea în folosință gratuită a terenului în suprafață de 1768,00 mp (1771,00 mp real măsurat) ce aparține domeniului privat al Municipiului Brăila, situat în Brăila, str. Unirii nr. 220, solicitantei **PAROHIA „ADORMIREA MAICII DOMNULUI”**, teren pe care se află amplasate construcțiile proprietatea acesteia.

CONSILIUL LOCAL MUNICIPAL BRAILA

La inițiativa Primarului Municipiului Brăila;

Având în vedere referatul de aprobare al inițiatorului, precum și cererea reprezentantului Parohiei „Adormirea Maicii Domnului”, preot Hurmuzache Cătălin, înregistrată la Primăria Municipiului Brăila sub nr. 11296/10.04.2019;

Văzând raportul comun de specialitate al Direcției Patrimoniu, Direcției Juridic Contencios Administrație Publică Locală și Direcției Arhitect Șef, precum și rapoartele comisiilor de specialitate nr.1 și 2 din cadrul C.L.M. Brăila;

În conformitate cu prevederile art. 4 din Legea nr. 213/1998, privind bunurile proprietate publică, cu modificările și completările ulterioare, precum și H.C.L.M. Brăila nr. 51/27.02.2009, completată cu H.C.L.M. Brăila nr. 158/29.04.2013, anexa nr. 1.49, poz. 5;

În baza art.36 alin.(1), alin.(2) lit.c) și art.124 din Legea nr.215/2001, republicată, cu modificările și completările ulterioare;

În temeiul art.45 alin.(1) și (3), coroborat cu art.115 alin.(1) lit.b) din Legea nr.215/2001 privind administrația publică locală, republicată, cu modificările și completările ulterioare;

HOTARASTE :

Art.1 Se aprobă atribuirea în folosință gratuită a terenului în suprafață de 1768,00 mp (1771,00 mp real măsurat), ce aparține domeniului privat al Municipiului Brăila, situat în Brăila, str. Unirii nr. 220, solicitantei **PAROHIA „ADORMIREA MAICII DOMNULUI”**, pe durata existenței construcțiilor proprietatea acesteia.

Art.2 Terenul ce se atribuie conform art.1, se identifică în planul de amplasament și delimitare a bunului imobil, potrivit **anexei**, parte integrantă din prezenta hotărâre.

Art.3 Terenul atribuit în folosință gratuită nu poate fi închiriat pentru desfășurarea de activități comerciale.

Art.4 Prezenta hotărâre va fi dusă la îndeplinire de Primarul Municipiului Brăila prin Direcția Patrimoniu, iar Secretarul Municipiului Brăila o va comunica celor interesați.

PREȘEDINTE DE ȘEDINȚĂ,

DUMITRU FLORIN



**CONTRASEMNEAZĂ
SECRETAR,**

DRĂGAN ION




PLAN DE AMPLASAMENT SI DELIMITARE AL BUNULUI IMOBIL

Scara 1:500

75920/11.11.2012

Nr. cadastral: 91556	Suprafata masurata a imobilului(mp)	Adresa Imobilului
	1771	Strada Unirii, Nr. 220

Cartea Funciara nr.:	Unitatea Administrativ Teritoriala (UAT):
	Braila, localitate Braila

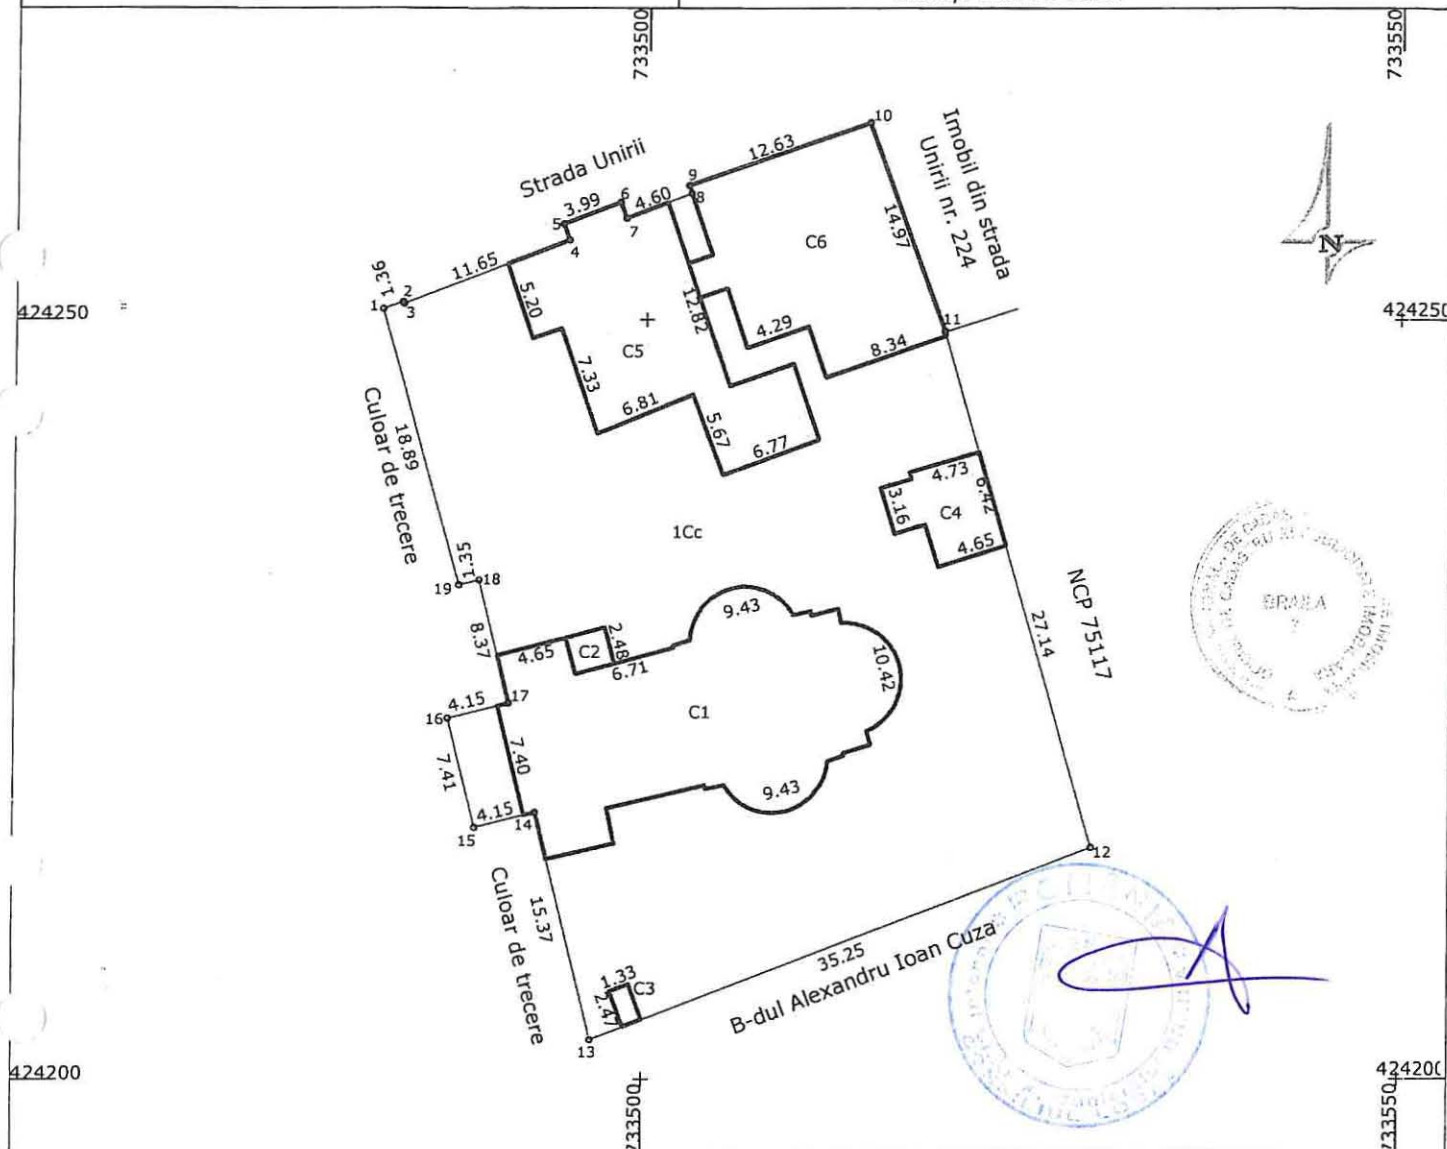

A. Date referitoare la teren

Nr. Parcela	Categoria de folosinta	Suprafata	Mentiuni
1	CC	1771	Imprejurare: gard
TOTAL		1771	

B. Date referitoare la constructii

Cod	Destinatia	Suprafata construita la sol(mp)	Mentiuni
C1	BISERICA	285	Sc= 285mp, Sd=285mp, Nr. nivele=1
C2	CENTRALA TERMICA	7	Sc= 7mp, Sd=7mp, Nr. nivele=1
C3	WC	3	Sc= 3mp, Sd=3mp, Nr. nivele=1
C4	ANEXA	37	Sc= 37mp, Sd=37mp, Nr. nivele=1
C5	CASA PAROHIALA	169	Sc= 169mp, Sd=169mp, Nr. nivele=1
C6	CLADIRE ADMINISTRATIV BISERICESCA	178	Sc= 178mp, Sd=534mp, Nr. nivele=3
TOTAL		679	

Suprafata totala masurata a imobilului= 1771 mp
Suprafata din act= 1768 mp

Executant: SC ROM SURVEY SRL
Confirm executarea masuratorilor la teren
in conformitate cu documentele cadastrale si corespundenta
acesteia cu realitatea din teren
Semnatura si stampila
Data: 17.10.2012

Inspector:
Confirm introducerea imobilului in baza de date
integrita si
atribuirea numarului cadastral
Semnatura si paraafa
Data:

Stampila BCPI