

ROMÂNIA
JUDEȚUL BRĂILA
MUNICIPIUL BRĂILA
CONSILIUL LOCAL MUNICIPAL BRĂILA

HOTARAREA NR. 32

din 31.01.2019

Privind: Completarea *anexei nr. 2 la H.C.L.M. Brăila nr. 215/29.07.2015* referitoare la acordarea dreptului de a executa rețele subterane pe anumite trasee situate în Municipiul Brăila, solicitantei **Societatea de Distribuție a Energiei Electrice Muntenia Nord S.A., Sucursala de Distribuție a Energiei Electrice Brăila.**

CONSILIUL LOCAL MUNICIPAL BRAILA

La inițiativa Primarului Municipiului Brăila;

Având în vedere referatul de aprobare al inițiatorului, precum și adresele Societății de Distribuție a Energiei Electrice Muntenia Nord S.A., Sucursala de Distribuție a Energiei Electrice Brăila, înregistrate la Primăria Municipiului Brăila sub nr. 47828/27.12.2018, nr. 674/09.01.2019 și nr. 678/09.01.2019;

Văzând raportul comun de specialitate al Direcției Patrimoniu, Direcției Juridic Contencios Administrație Publică Locală și Direcției Arhitect Șef, precum și raportul comisiei de specialitate nr. 2 din cadrul C.L.M. Brăila;

În conformitate cu prevederile art. 12 alin. (2), (3) și (4) din Legea nr. 123/2012, legea energiei electrice și a gazelor naturale, cu modificările și completările ulterioare, Legea nr. 50/1991 privind autorizarea executării lucrărilor de construcții, republicată, cu modificările și completările ulterioare;

În baza art. 36 alin. (1) și (2) lit. c) din Legea nr. 215/2001, republicată, cu modificările și completările ulterioare;

În temeiul art. 45 alin. (1) și (3), coroborat cu art. 115 alin. (1) lit. b) din Legea nr. 215/2001 privind administrația publică locală, republicată, cu modificările și completările ulterioare;

H O T A R A S T E :

Art.1 (1) Se aprobă completarea *anexei nr. 2 la H.C.L.M. Brăila nr. 215/29.07.2015*, cu pozițiile prevăzute în *anexa nr. 1*, parte integrantă din prezenta hotărâre.

(2) Se acordă dreptul de realizare a lucrării „Racordare la rețea electrică de distribuție a ”S.C. ARUNCOOL DISTRIBUTION” S.R.L. Brăila, str. Soveja nr.16, pe o suprafață de 25,00 mp, solicitantei Societatea de Distribuție a Energiei Electrice Muntenia Nord S.A., Sucursala de Distribuție a Energiei Electrice Brăila, conform *anexei nr. 2* la prezenta hotărâre.

(3) Se acordă dreptul de realizare a lucrării „Deviere linie electrică subterană 0,4 Kv și eliberare amplasament – beneficiar Badin Didina”, Aleea Micșunelilor nr.5, bl.31, sc.1, ap.3, pe o suprafață de 7,20 mp, solicitantei Societatea de Distribuție a Energiei Electrice Muntenia Nord S.A., Sucursala de Distribuție a Energiei Electrice Brăila, conform **anexei nr. 3** la prezenta hotărâre.

(4) Se acordă dreptul de realizare a lucrării "Alimentare cu energie electrică S.C. SABCON S.R.L. Brăila, Șos. Baldovinești nr.16 – Instalații electrice de distribuție SDEE Brăila", pe o suprafață de 21,96 mp, solicitantei Societatea de Distribuție a Energiei Electrice Muntenia Nord S.A., Sucursala de Distribuție a Energiei Electrice Brăila, conform **anexei nr. 4** la prezenta hotărâre.

Art.2 Predarea - primirea amplasamentelor prevăzute la art. 1 se va face pe bază de proces - verbal de predare - primire, încheiat între reprezentanții Primăriei Municipiului Brăila și reprezentanții Societății de Distribuție a Energiei Electrice Muntenia Nord S.A., Sucursala de Distribuție a Energiei Electrice Brăila.

Art.3 (1) După încheierea lucrărilor, executantul are obligația aducerii terenului la forma inițială existentă la data acordării dreptului de execuție a lucrării, amplasamentul revenind în posesia Municipiului Brăila.

(2) În cazul în care proiectul nu este finalizat în termenul specificat, Municipiul Brăila poate retrage dreptul de execuție, în vederea redării circulației zonei din domeniul public afectat.

Art.4 Prezenta hotărâre va fi dusă la îndeplinire de Primarul Municipiului Brăila, prin Direcția Patrimoniu, Direcția Juridic Contencios Administrație Publică Locală și Direcția Arhitect Șef, iar Secretarul Municipiului Brăila o va comunica celor interesați.

**PREȘEDINTE DE ȘEDINȚĂ,
CARANIȚA GEORGE – MARIUS**



**CONTRASEMNEAZĂ
SECRETAR,**

DRĂGAN ION

Anexa 1
La H.C.L.M. nr. 32/31.01.2019

Terenuri pentru care se acordă dreptul de a executa rețele subterane

Nr. crt.	Teren situat în Municipiul Brăila	Suprafață teren (mp)
1	Str. Soveja nr. 16, cart. Minerva	25,00
2	Aleea Micșunelelor nr. 5, bl. 31, sc.1, ap. 3	7,20
3	Șos. Baldovinești nr. 16	21,96


ROMANIA
MUNICIPIUL BRĂILA
PREȘEDINTE DE ȘEDINȚĂ

Str. Panciu

ANEXA NR. 2
LA HCL M. NR. 32/31.01.2019

Suprafata afectata
 $S=50m \times 0,5m = 25 \text{ mp}$

ACYABY 3x95+50mmp ex.



ACYABY 3x50+25mmp pr.

min 0,6m

min 0,6m

BMPT 32A pr.

Str. Soveja

Firida E1-2 ex.

Str. Soveja nr.14


SC ARUNCOOL

Str. Soveja nr.16

pp4 Ohmi
Tablou electric de abonant ex.



Profil tipizat tip "m"

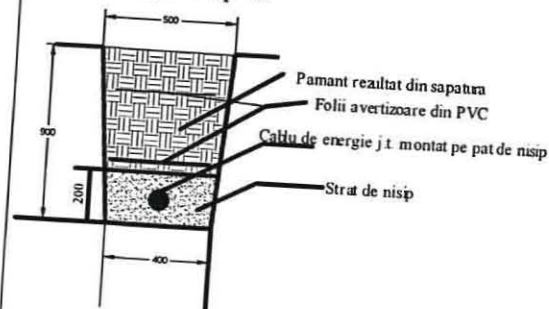

Legenda

- Post de transformare existent PTAB (1002) Ramnicu Sarat 220/0,4 kV; 1000 kVA ce apartine SDEE Braila
- Linii electrice subterane de distributie existente ce apartin SDEE Braila
- Racord 0,4kV in cablu electric subteran tip ACYABY 3x50+25 mmp proiectat.
- Firide de distributie energie electrica existente SDEE Braila
- Bloc de masura si protectie trifazat BMPT 32A proiectat
- Tablou electric de abonant
- Prize de pamant existente
- Priza de pamant de max. 4 Ohmi proiectata

SC ELECTRIX BRAILA SRL

Proiectat	Mocanu Florian
Desenat	Mocanu Florian
Verificat	Gutium Alexandru
Contr.STAS	Gutium Alexandru

Investitor:
SC „ARUNCOOL Distribution” SRL Braila, strada Mhai Bravu, nr. 43, judetul Braila
pentru locul de consum din loc. Braila, strada Soveja, nr. 16, cartier Minerva, Municipiul Braila.

Beneficiar:
SDEE MN Hoiesti - SR Braila, str. Plovna, nr.23, mun. Braila

Pr.Nr.
64/2018
Faza
CU

Scara:
1:1000


Data:
2018

Racordare la retea electrica de distributie a SC „ARUNCOOL Distribution” SRL Braila, loc. Braila, strada Soveja, nr. 16, cartier Minerva, judetul Braila

Plan de situatie trasee LES 0,4kV cabluri de distributie SDEE existente si racord 0,4 kV proiectat, amplasare firida de distributie E1-2T existenta si BMPT 32A pr.

E1

Teren domeniu public

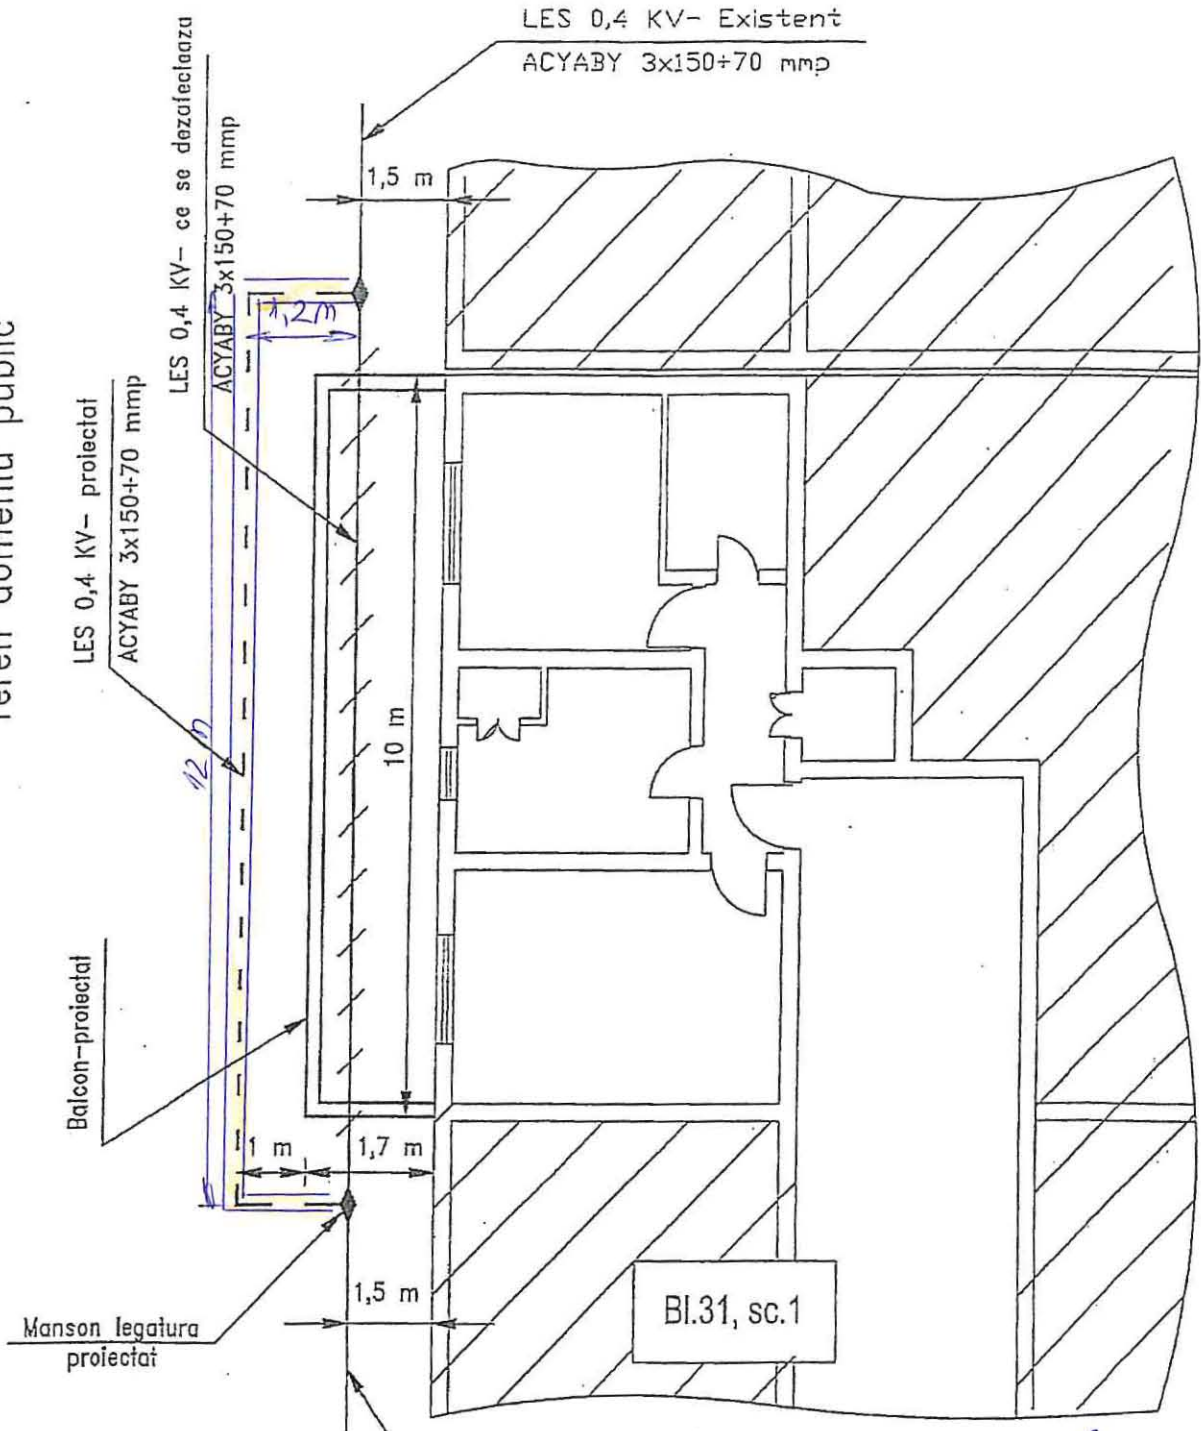

$L = 14,6m$

$S = 0,5m \times 14,6m$



$S = 7,2m^2$

LES 0,4 KV- existent
ACYABY 3x150+70 mmp



SC BEN ELECTROSERV SRL/BRAILA R 8921825, JO9 822/96 E-mail: benelectroserve@yahoo.com			Beneficiar: SDEE BRAILA	Pr. nr. 21/2018
SPECIFICATIA			Lucrarea: DEVIERE LES 0,4 KV SI ELIBERARE AMPLASAMENT	Faza: S.S.
PROIECTAT	IMRE TUDOREL	SEMNATURA	Adresa: str. Micsunelator, nr. 5, bl.31, sc.1, ap.3, mun. Braila.	Pl. nr.
VERIFICAT	COADA IONEL			E-OS
DIRECTOR	SUDAI NICOLAE		Titlu planse:	Fila: 1/1
			PLAN DE SITUATIE	

	LIMITA TEREN PENTRU AMPLASARE ANVELOPA PREFABRICATA POST TRANSFORMARE ELECTRIC
	ANVELOPA PREFABRICATA PENTRU POST DE TRANSFORMARE ELECTRIC
	LINEIE ELECTRICE SUBTERANE 20kV – EXISTENTE
	LES 20kV proiectata realizata in cabluri tip
	LES 20kV in cabluri existente ce se vor reamplasa
	Set de 3 mansoane de legatura proiectate

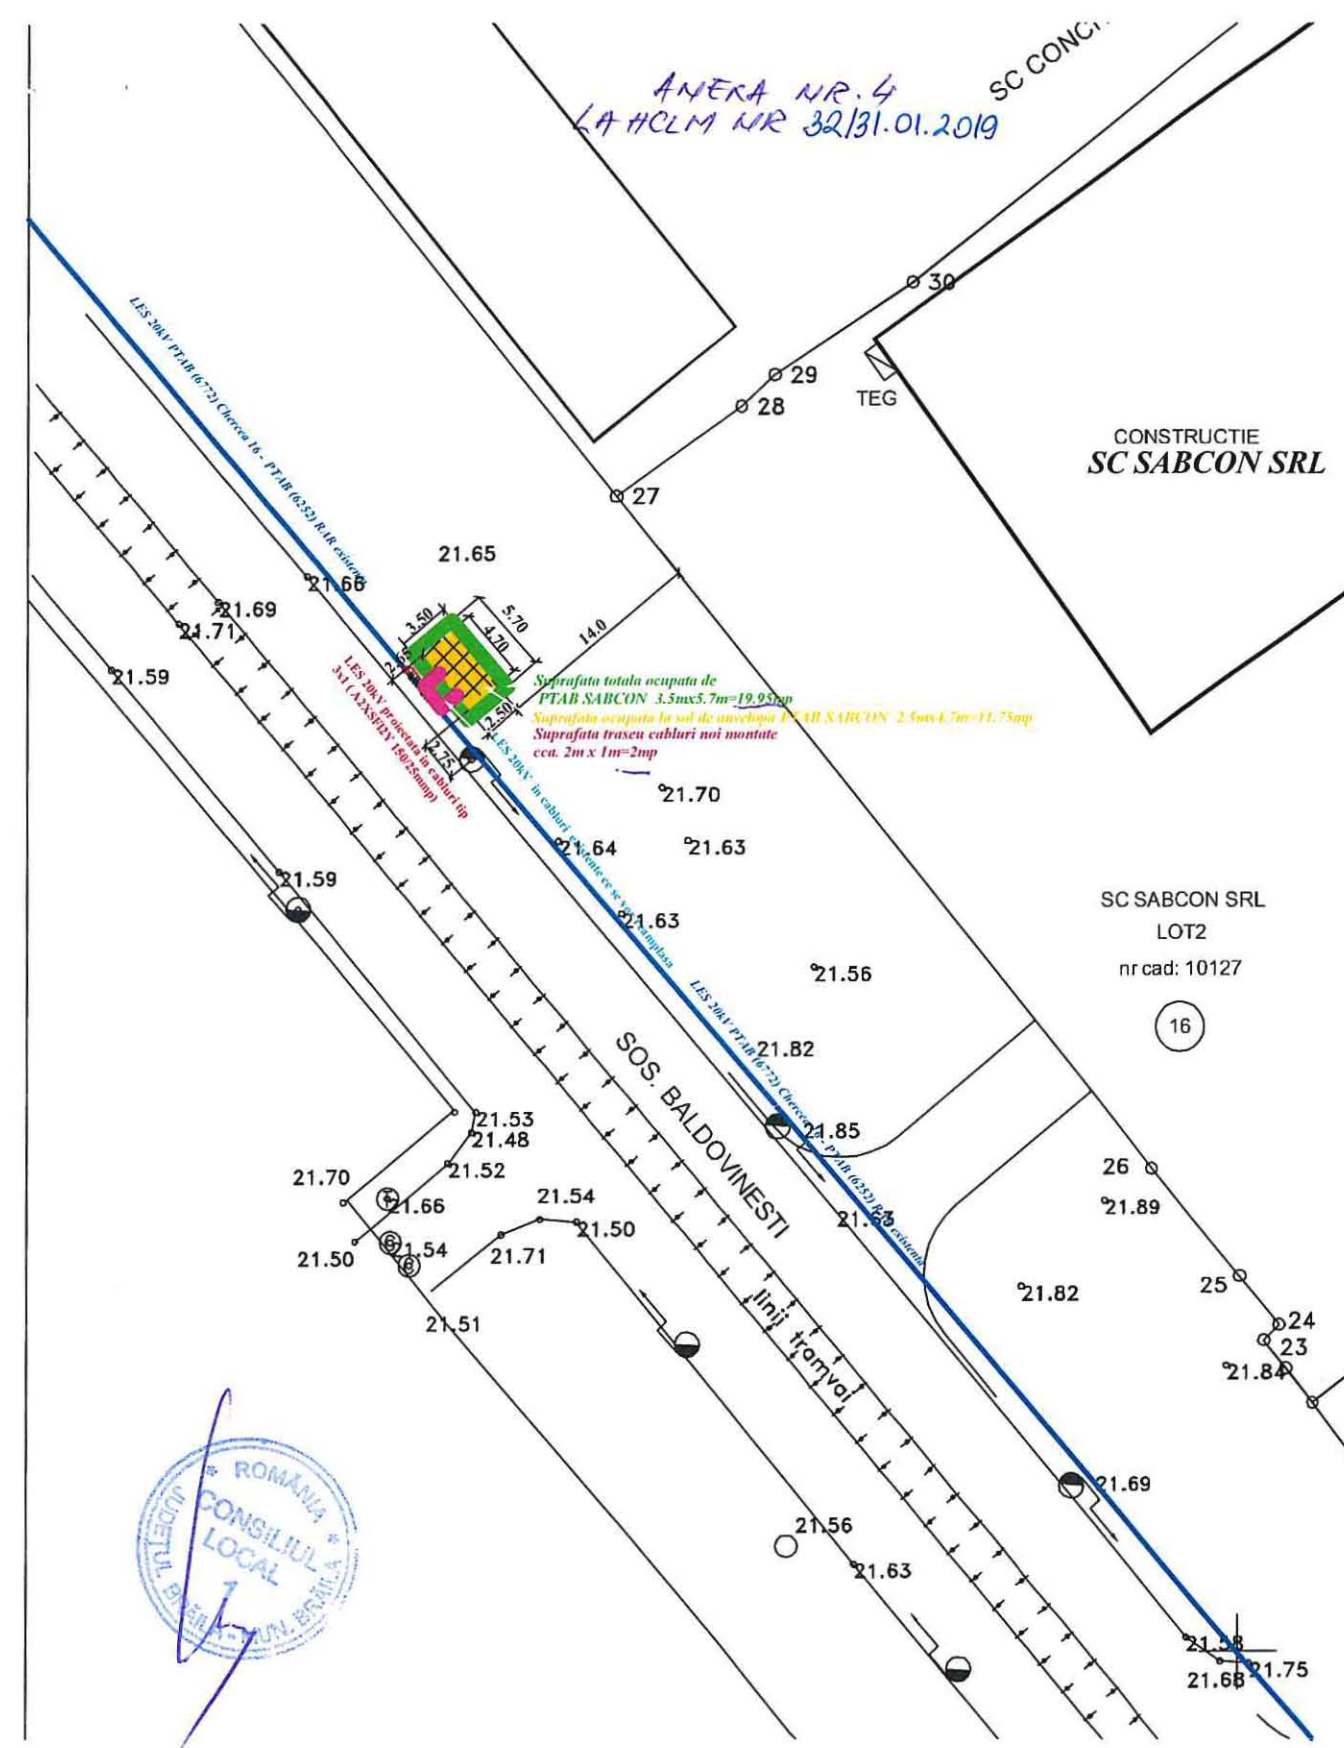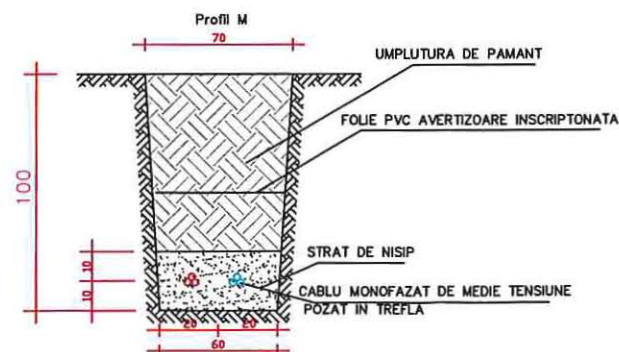

SC AMC ELECTRIC SRL Braila strada Gradinii Publice nr.6 CUI RO4589163; J09/1074/1993		SC SABCON SRL Braila pentru SDEE Braila, strada Plevna nr. 23, municipiul Braila pentru amplasare in post de transformare in anelupa de beton, tip PTAB 20/0,4 kV,250 kVA		Pr.Nr. 33/201 Faza DTAC
		Scara 1:500	„Alimentare cu energie electrică SC SABCON SRL Braila, Soseaua Baldovinesti nr.16 - Instalatii electrice de distributie SDEE Braila”	
Proiectat	Olteanu Aurel		Data:	
Desenat	Olteanu Aurel		2018	Plan de situatie instalatii electrice de distributie LES 20 kV si amplasare anelupa PTAB