

ROMÂNIA
JUDEȚUL BRĂILA
MUNICIPIUL BRĂILA
CONSILIUL LOCAL MUNICIPAL BRĂILA
HOTĂRÂREA NR. 530

din 30.09.2019

Privind: Dezmembrarea, partajarea și alipirea unor terenuri ce aparțin domeniului public și privat al Municipiului Brăila.

CONSILIUL LOCAL MUNICIPAL BRĂILA

La inițiativa Primarului Municipiului Brăila;

Având în vedere referatul de aprobare al inițiatorului, adresele înregistrate la Primăria Municipiului Brăila sub nr. 15736/13.09.2019 a Serviciului de Utilitate Publică de Administrare și Gospodărire Locală Brăila, nr. 29646/16.09.2019 a domnilor [redacted] nr. 29187/12.09.2019 a domnilor [redacted]

[redacted], [redacted]

[redacted] nr. 28559/06.09.2019 a domnului [redacted]

administrator al societății RAPTELCONS S.R.L.;

Văzând raportul comun de specialitate al Direcției Patrimoniu, Direcției Arhitect Șef și Direcției Juridic Contencios Administrație Publică Locală, precum și avizul comisiei de specialitate nr. 2 din cadrul C.L.M. Brăila;

În conformitate cu prevederile art. 555 din Codul Civil, Legii nr. 7/1996, republicată, cu modificările și completările ulterioare;

În baza art. 129 alin. (1), alin. (2) lit. c) din O.U.G. nr. 57/2019, privind Codul administrativ;

În temeiul art. 139 alin. (1) și (3) lit. g) coroborat cu art. 196 alin. (1) lit. a) din O.U.G. nr. 57/2019, privind Codul administrativ;

H O T Ă R Ă S T E :

Art.1 Se aprobă dezmembrarea terenului situat în Municipiul Brăila, Calea Galați nr. 346 lot 1, NCP 15339, teren ce aparține domeniului public al Municipiului Brăila, în suprafață de 8.969,00 mp, conform documentației de dezmembrare, **anexa nr. 1**, parte integrantă din prezenta hotărâre, după cum urmează:

-Lotul 1 – Calea Galați nr. 346 lot 1/1, având o suprafață de 4.354,00 mp, teren ce aparține domeniului public al Municipiului Brăila, pe care se află construcția C1 cu o suprafață construită de 863,00 mp, construcția C2 cu o suprafață construită de 59,00 mp, construcția C4 (fost C5) cu o suprafață construită de 806,00 mp și construcția C5 (fost C8) cu o suprafață construită de 43,00 mp, proprietatea publică a Municipiului Brăila;

-Lotul 2 – Calea Galați nr. 346 lot 1/2, având o suprafață de 4.615,00 mp, teren ce aparține domeniului public al Municipiului Brăila, pe care se află construcția C1 (fost C4) cu o suprafață construită de 419,00 mp, construcția C2 (fost C6) cu o suprafață construită de 794,00 mp și construcția C3 (fost C5) cu o suprafață construită de 790,00 mp, proprietatea publică a Municipiului Brăila;

Art.2 Se aprobă dezmembrarea terenului situat în Municipiul Brăila, str. Petroșani nr. 5, NCP 11872, în suprafață de 498,00 mp real măsurat (conform act 512,00 mp), conform documentației de dezmembrare, **anexa nr. 2**, parte integrantă din prezenta hotărâre, după cum urmează:

-Lotul 1 – str. Petroșani nr. 5 lot 1, având o suprafață de 270,00 mp din care 256,00 mp indiviz din 270,00 mp aparține domnilor [] și [], conform contractului de vânzare - cumpărare autentificat sub nr. 627/27.02.2019 și Ordinului nr. 429/10.11.2009, pe care se află construcțiile C4 cu o suprafață construită de 4,00 mp, C5 cu o suprafață construită de 12,00 mp, C6 cu o suprafață construită de 95,00 mp și C7 cu o suprafață construită de 6,00 mp, iar suprafața de 14,00 mp indiviz din 270,00 mp aparține domeniului privat al Municipiului Brăila;

-Lotul 2 – str. Petroșani nr. 5 lot 2, având o suprafață de 228,00 mp, din care 116,48 mp indiviz din 228,00 mp aparține doamnei [] conform contractului de vânzare - cumpărare autentificat sub nr. 1462/10.12.2004 și a încheierii de rectificare nr. 4315/15.12.2004, pe care se află construcțiile C1 cu o suprafață construită de 94,00 mp, C2 cu o suprafață construită de 6,00 mp și C3 cu o suprafață construită de 6,00 mp, iar suprafața de 111,52 mp indiviz din 228,00 mp aparține domeniului privat al Municipiului Brăila;

Art.3 Se aprobă dezmembrarea terenului situat în Municipiul Brăila, str. Rahovei nr. 265, 265A, 265 bis, NCP 92820, în suprafață de 539,00 mp, conform documentației de dezmembrare, **anexa nr. 3**, parte integrantă din prezenta hotărâre, după cum urmează:

-Lotul 1 – str. Rahovei nr. 265, NCP 92992, având o suprafață de 175,00 mp, aparține domnilor [], conform contractului de vânzare - cumpărare autentificat sub nr. 220/30.01.1998, pe care se află construcțiile C1 cu o suprafață construită de 63,00 mp, C2 cu o suprafață construită de 5,00 mp și C3 cu o suprafață construită de 26,00 mp;

-Lotul 2 – str. Rahovei nr. 265A, NCP 92993, având o suprafață de 166,00 mp, aparține doamnei [] conform contractului de vânzare - cumpărare autentificat sub nr. 20/19.02.2018, pe care se află construcțiile C1 (fost C4) cu o suprafață construită de 3,00 mp, C2 (fost C6) cu o suprafață construită de 26,00 mp și C3 (fost C6) cu o suprafață construită de 76,00 mp;

-Lotul 3 – str. Rahovei nr. 265 bis, NCP 92994, având o suprafață de 198,00 mp din care suprafața de 119,50 mp indiviz din 198,00 mp, aparține domnilor [], conform Ordinului nr. 211/06.02.2016, pe care se află construcțiile C1 (fost C7) cu o suprafață construită de 33,00 mp, C2 (fost C8) cu o suprafață construită de 31,00 mp, C3 (fost C9) cu o suprafață construită de 62,00 mp și C4 (fost C10) cu o suprafață construită de 17,00 mp, iar suprafața de 78,50 mp indiviz din 198,00 mp aparține domeniului privat al Municipiului Brăila.

Art.4 (1) Se aprobă alipirea terenului situat în Municipiul Brăila, str. Malul Dunării nr. 11, NCP 83006, în suprafață de 8.700,00 mp, ce aparține domeniului privat al Municipiului Brăila, conform contractului de concesiune nr. 30/1995, teren pe care se află construcțiile C1 cu o suprafață construită la sol de 75,00 mp, C2 cu o suprafață construită la sol de 123,00 mp, C3 cu o suprafață construită la sol de 15,00 mp, C4 cu o suprafață construită la sol de 75,00 mp, C5 cu o suprafață construită la sol de 36,00 mp, C6 cu o suprafață construită la sol de 8,00 mp, C7 cu o suprafață construită la sol de 3,00 mp și C8 cu o suprafață construită la sol de 117,00 mp, ce aparțin societății RAPTELCONS S.R.L., conform contractului de vânzare - cumpărare autentificat sub nr. 7886/11.12.2013, cu terenul situat în Municipiul Brăila, Alea Mecanizatorilor nr. 15A, NCP 85457, în suprafață de 4.922,00 mp, ce aparține domeniului privat al Municipiului Brăila, conform contractului de concesiune autentificat sub nr. 1454/07.07.2015 constituit în favoarea societății RAPTELCONS S.R.L., teren liber de construcții.

(2) În urma alipirii celor 2 loturi, rezultă imobilul situat în Brăila, str. Malul Dunării nr. 11 - Alea Mecanizatorilor nr. 15A, NCP 83006+85457, având o suprafață totală de 13.622,00 mp, ce aparține domeniului privat al Municipiului Brăila, conform documentației de alipire, **anexa nr. 4**, parte integrantă din prezenta hotărâre.

Art.5 Actele de dezmembrare, partajare și alipire se vor încheia în formă autentică prin grija executivului Primăriei Municipiului Brăila, iar cheltuielile ocazionate de perfectarea și înscrierea în cartea funciară a noilor loturi vor fi suportate de către cei care au solicitat dezmembrarea și alipirea. La momentul semnării actelor în formă autentică beneficiarii vor prezenta certificatul fiscal care să ateste dovada plății datoriilor către bugetul local, precum și a nomenclatorului stradal actualizat.

Art.6 Se împuternicește Primarul Municipiului Brăila, prin aparatul de specialitate, să modifice contractele, aferente suprafețelor dezmembrate și alipite, astfel încât acestea să corespundă cu suprafețele noilor loturi formate, contracte ce se vor încheia în forma autentică prin grija executivului Primăriei Municipiului Brăila, cheltuielile urmând să fie suportate de către solicitanți.

Art.7 Prezenta hotărâre va fi dusă la îndeplinire de Primarul Municipiului Brăila, prin Direcția Patrimoniu și Direcția Juridic Contencios Administrație Publică Locală, iar Secretarul Municipiului Brăila o va comunica celor interesați.

PREȘEDINTE DE ȘEDINȚĂ,


LUNGU FLORICA

3

**CONTRASEMNEAZĂ
SECRETAR,**

DRĂGAN ION


Plan de amplasament si delimitare a imobilului cu propunerea de dezlipire

Scara 1:500

Nr.cadastral	Suprafata masurata(mp)	Adresa imobilului
15339	8969	jud. BRAILA, UAT Braila, mun. Braila, calea Galati, nr. 346 lot 1

Cartea Funciara nr.	87223	UAT	Braila
---------------------	-------	-----	--------

ANEXA NR. 1
LA HCM NR 530/30.09.2019

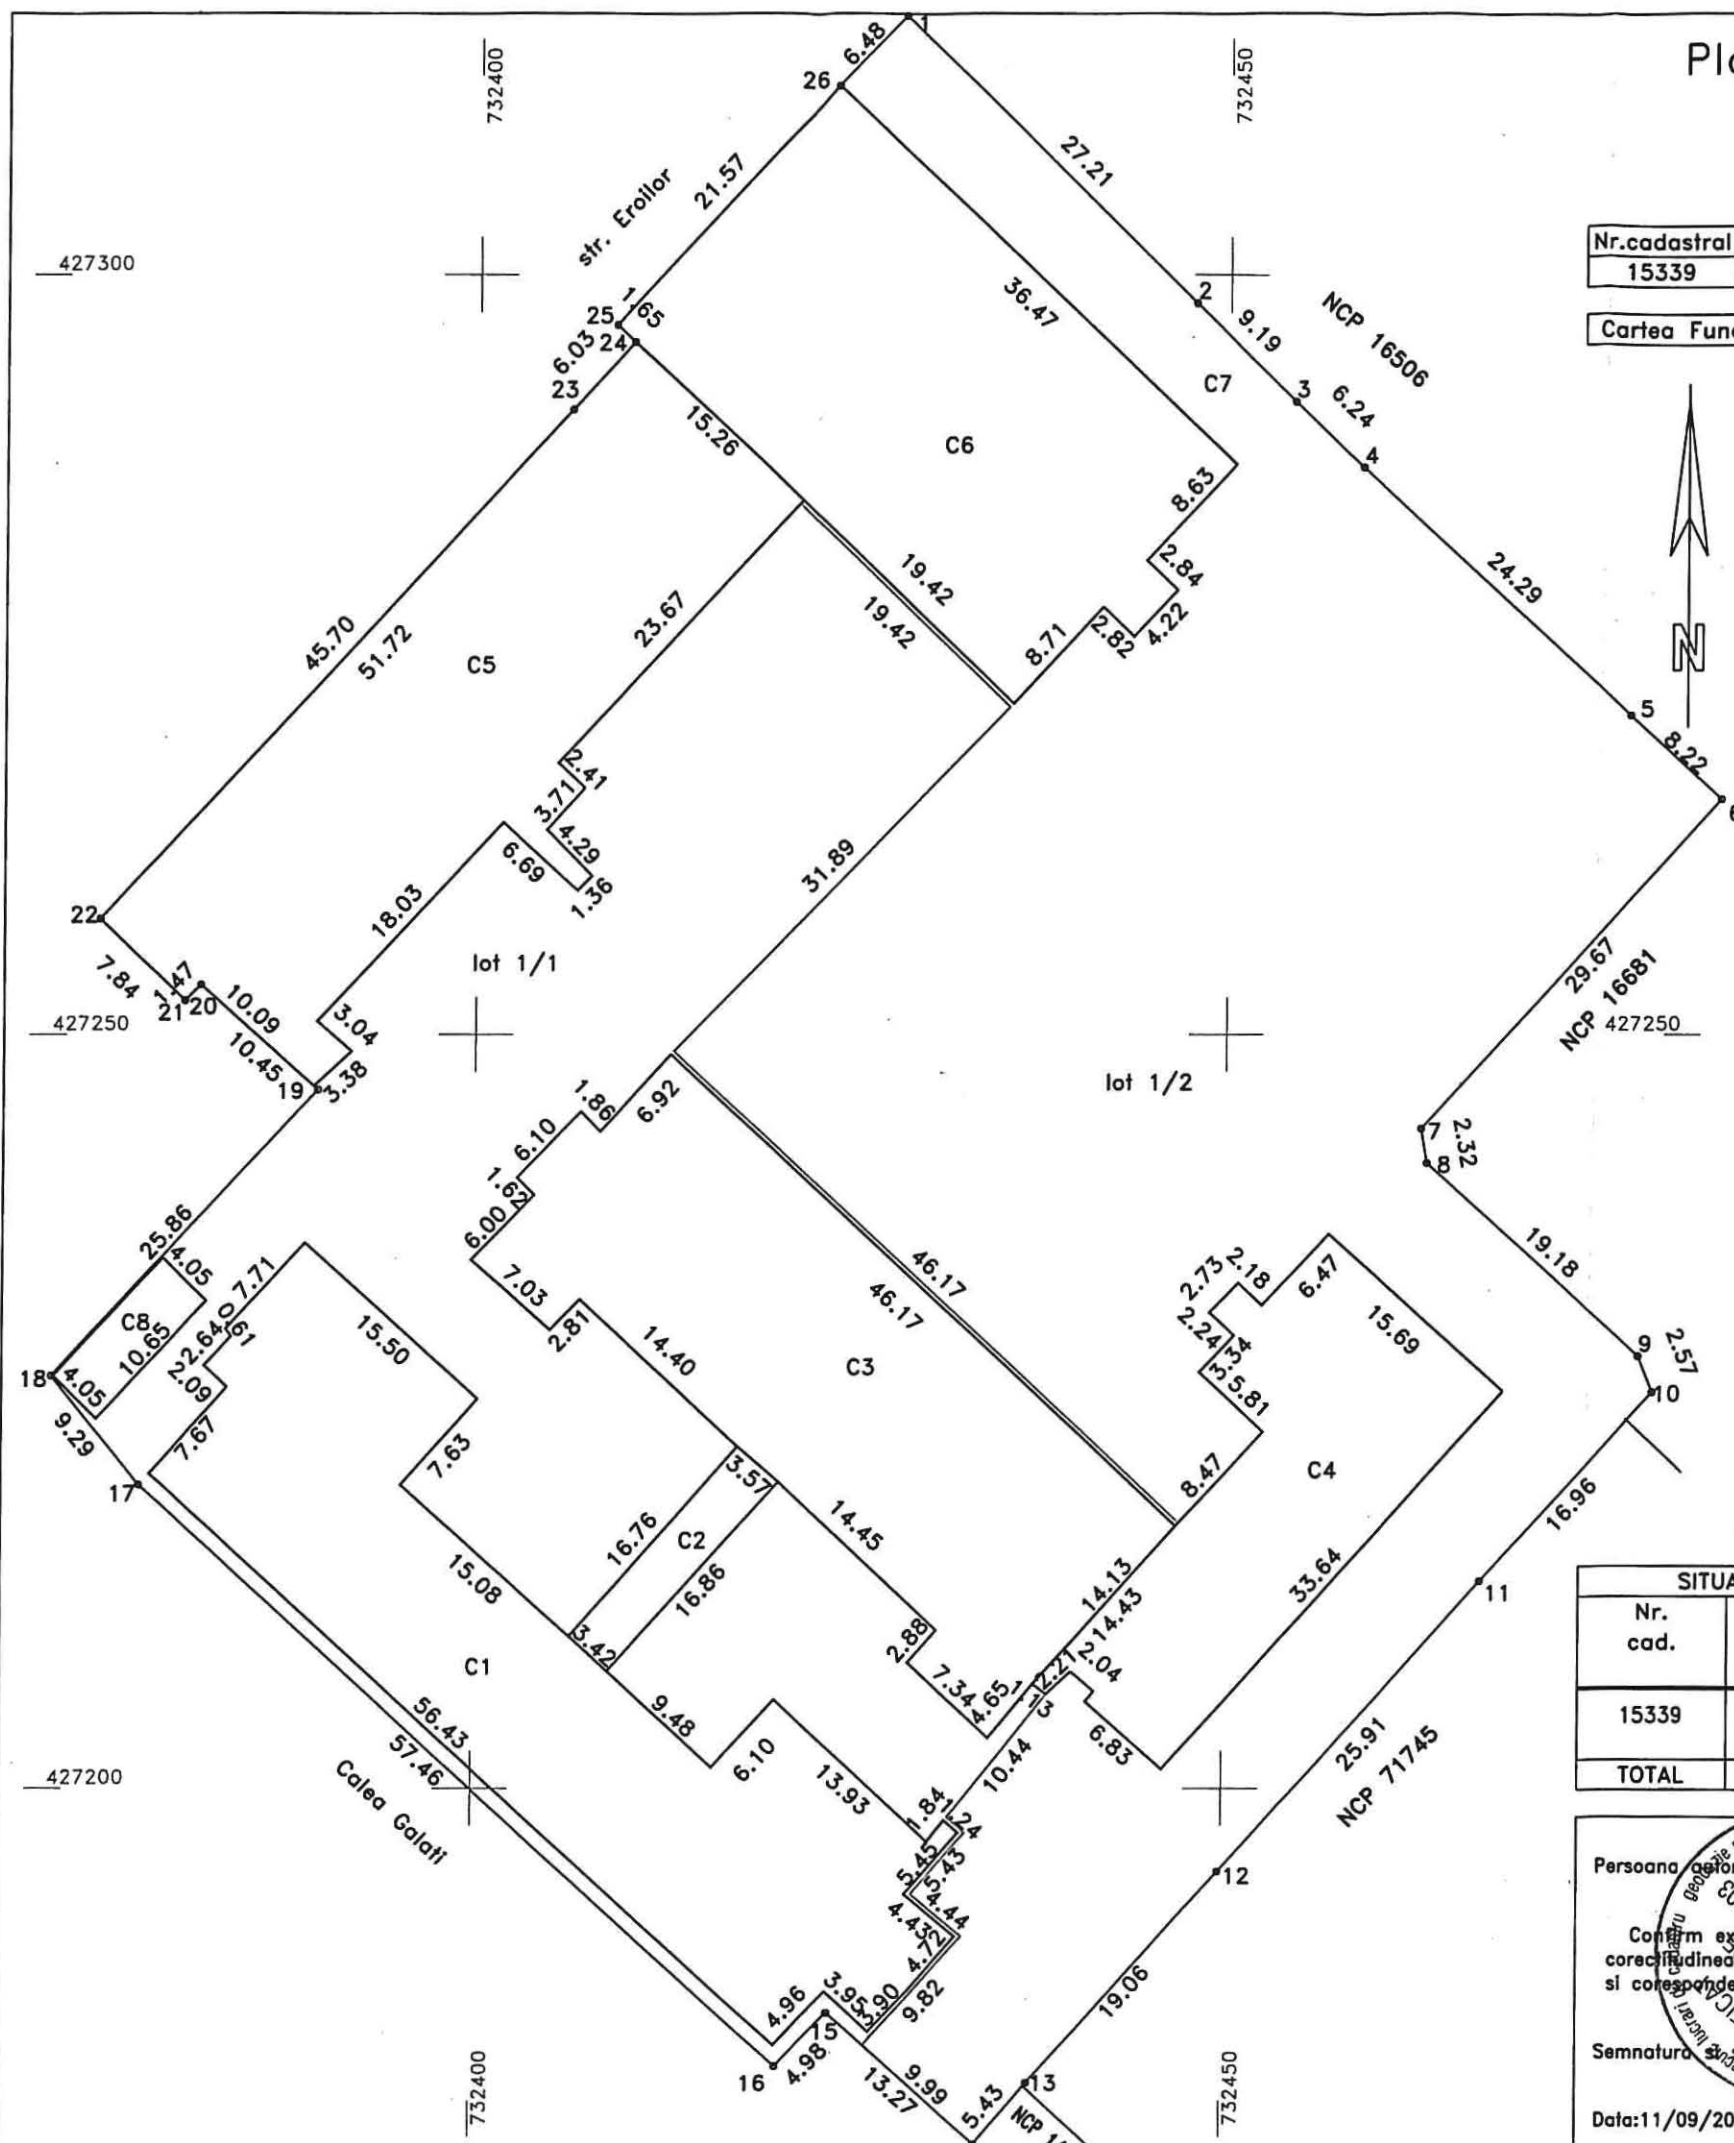

Tabel de miscare parcelara pentru dezlipire imobil

SITUATIA ACTUALA (inainte de dezlipire)				SITUATIA VIITOARE (dupa dezlipire)			
Nr. cad.	Suprafata (mp)	Categoria de folosinta	Descrierea imobilului	Nr. cad.	Suprafata (mp)	Categoria de folosinta	Descrierea imobilului
15339	8969	CC	346 lot 1		4354	CC	346 lot 1/1
					4615	CC	346 lot 1/2
TOTAL	8969				8969		

Persoana autorizata: SC INFOPOI SRL Braila
Confirmarea executiei masurilor de teren
corectitudinea intocmirii documentatiei cadastrale
si corespundenta acesteia cu realitatea din teren

Semnatura si stampila

Data: 11/09/2019

Inspector:

Confirm Introducerea imobilului in baza de date
Integrala si atribuirea numarului cadastral


Semnatura si parafa

Data:.....

Scara 1:500

ANEXA NR. 1.1.

LA HCLM NR

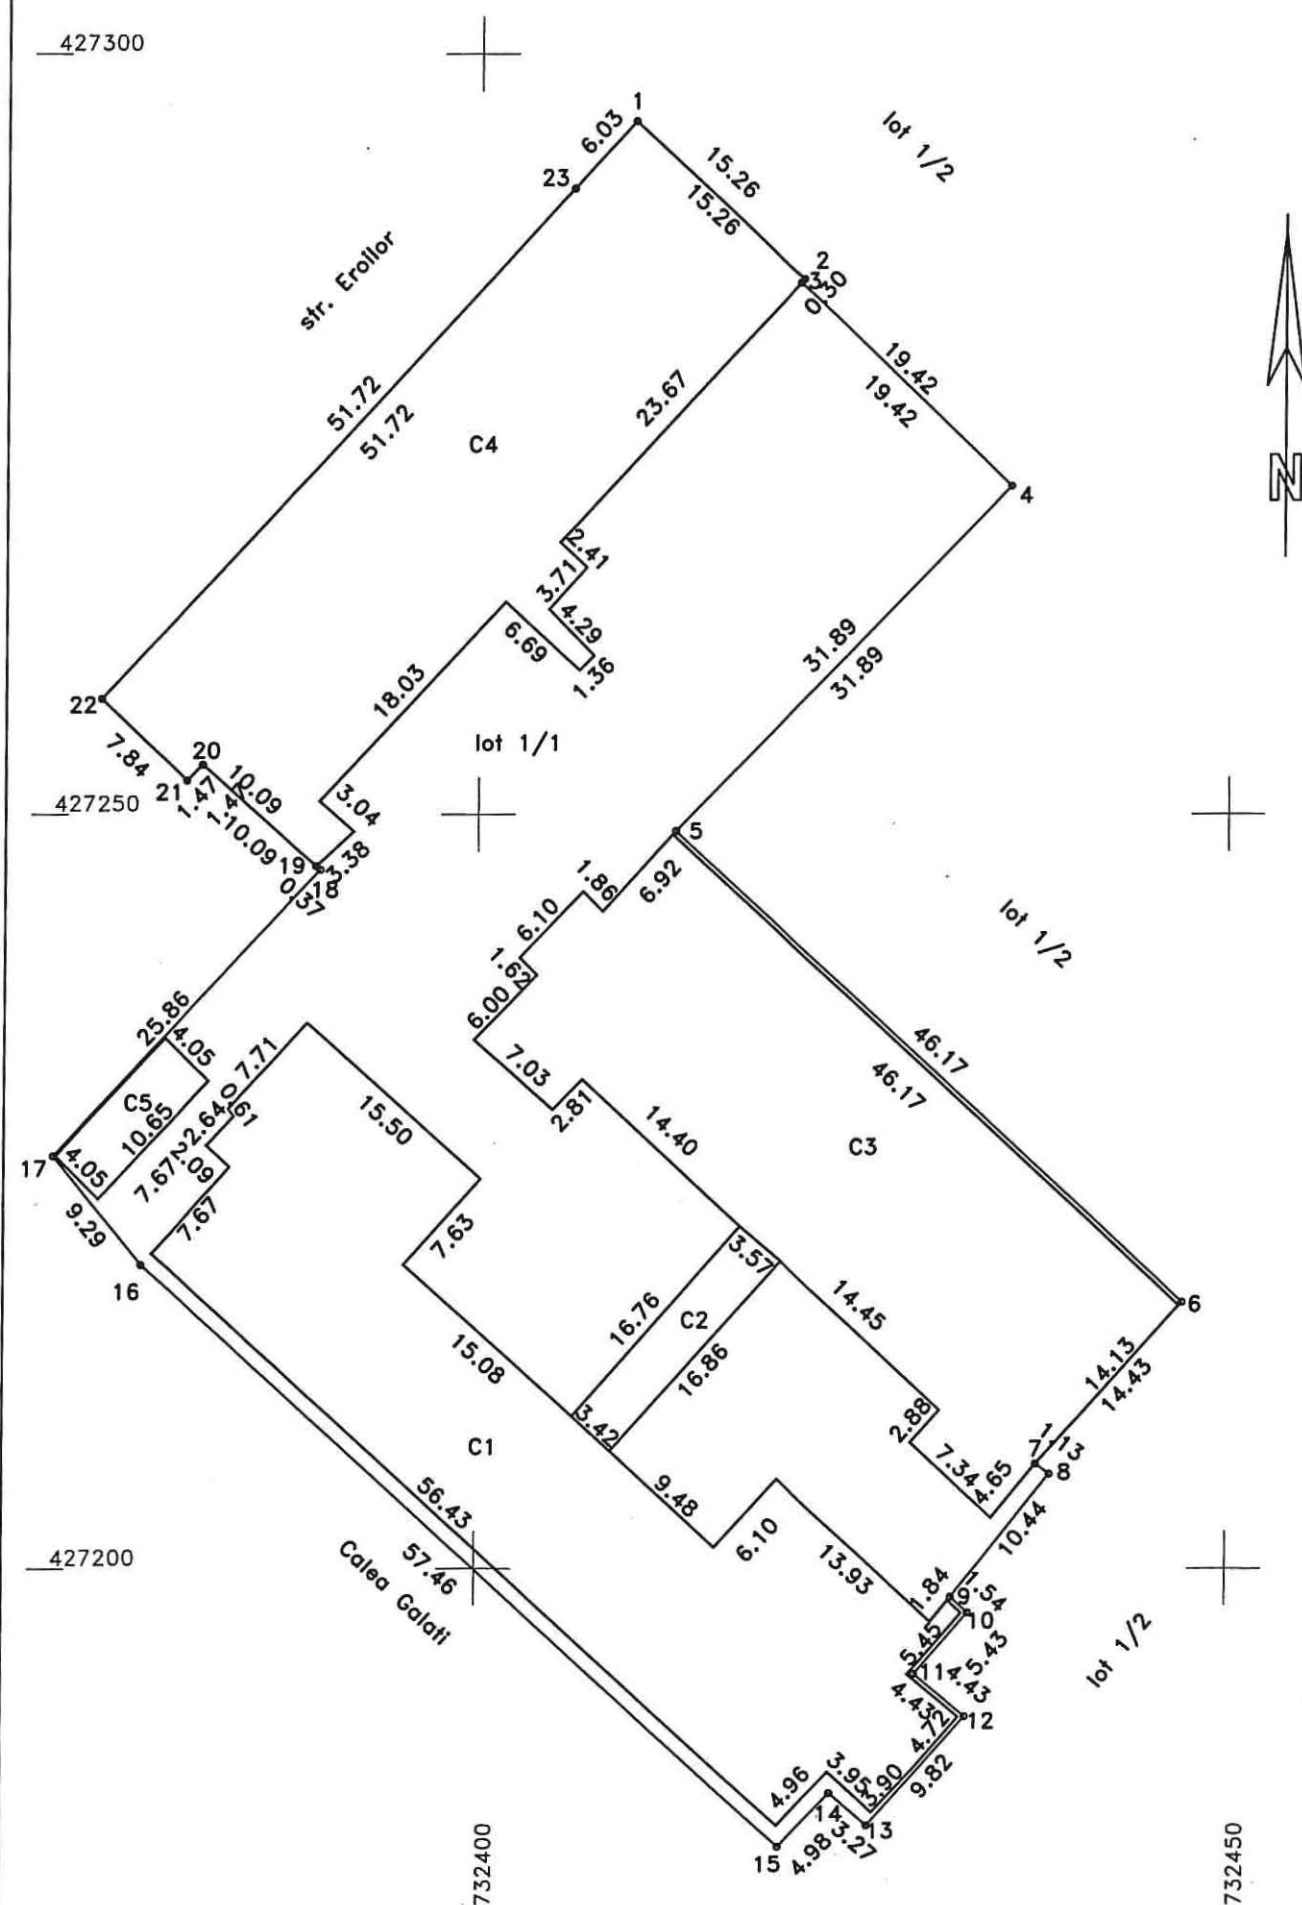

Numar parcels	Categoria de folosinta	Supraf.din masuratori(mp)	Mentiuni
1	CC	4354	3-6 si 7-15 nematerializat in rest gard si constructii
TOTAL		4354	

Cod constructie	Destinatia	Suprafata construita la sol(mp)	Mentuni
1	CIE	863	corp C
2	CA	59	tunel legatura
3	CIE	790	corp A
4	CIE	806	atelier AT1
5	CA	43	cabina poarta
TOTAL		2561	-

Suprafata totala masurata=4354mp

Persoana autorizata: SC INFOTOP SRL Braila

Confirm executarea masuratorilor la teren, corectitudinea intocmirii documentatiei cadastrale si corespondenta acesteia cu realitatea din teren

Semnatura si stampila

Data: 11/09/2019

Inspector:

Confirm introducerea imobilului in baza de date
integrala si atribuirea numarului cadastral

Semnatura si parafa

Data:....

Stamella DBDI

Nr.cadastral	Suprafata masurata(mp)	Adresa Imobilului	
	4615	jud. BRAILA, UAT Braila, mun. Braila, calea Galati, nr. 346 lot 1/2	

Cartea Funciara nr.		UAT	Braila
---------------------	--	-----	--------

LA HCLM NR 530/30.09.2019



A. DATE REFERITOARE LA TEREN			
Numar parcels	Categoria de folosinta	Supraf.din masuratori(mp)	Mentiuни
1	CC	4615	15-20 si 22-25 nematerializat in rest gard si constructii
TOTAL		4615	

B. DATE REFERITOARE LA CONSTRUCTII			
Cod constructie	Destinatia	Suprafata construita la sol(mp)	Mentiuni
1	CIE	419	corp B
2	CIE	794	atelier AT2
TOTAL	1213	-	

Suprafata totala masurata=4615mp

Persoana autorizata: S.C. INEOTOP SRL Brașov
 Confirm. executare măsuratrilor pe teren,
 corectitudinea întocmirii documentelor cadastrale
 și corespondența acestora cu realitatea din teren
 Semnatura și stampila
 Data: 11/09/2019

Inspector:

Confirm introducerea imobilului in baza de date
integrala si atribuirea numarului cadastral

Semnatura si parafa

Data:....

LA HCLM NR.530/30.09.2019


PLAN DE AMPLASAMENT SI DELIMITARE AL BUNULUI IMOBIL

Scara 1:200

ANEXA NR. 2.2
LA HCLM NR. 530/30.09.2019

Nr. cadastral:	Suprafata masurata a imobilului(mp)	Adresa Imobilului
	228	Strada Petrosani, Nr. 5 Lot 2

Cartea Funciara nr.:	Unitatea Administrativ Teritoriala (UAT):
	Braila

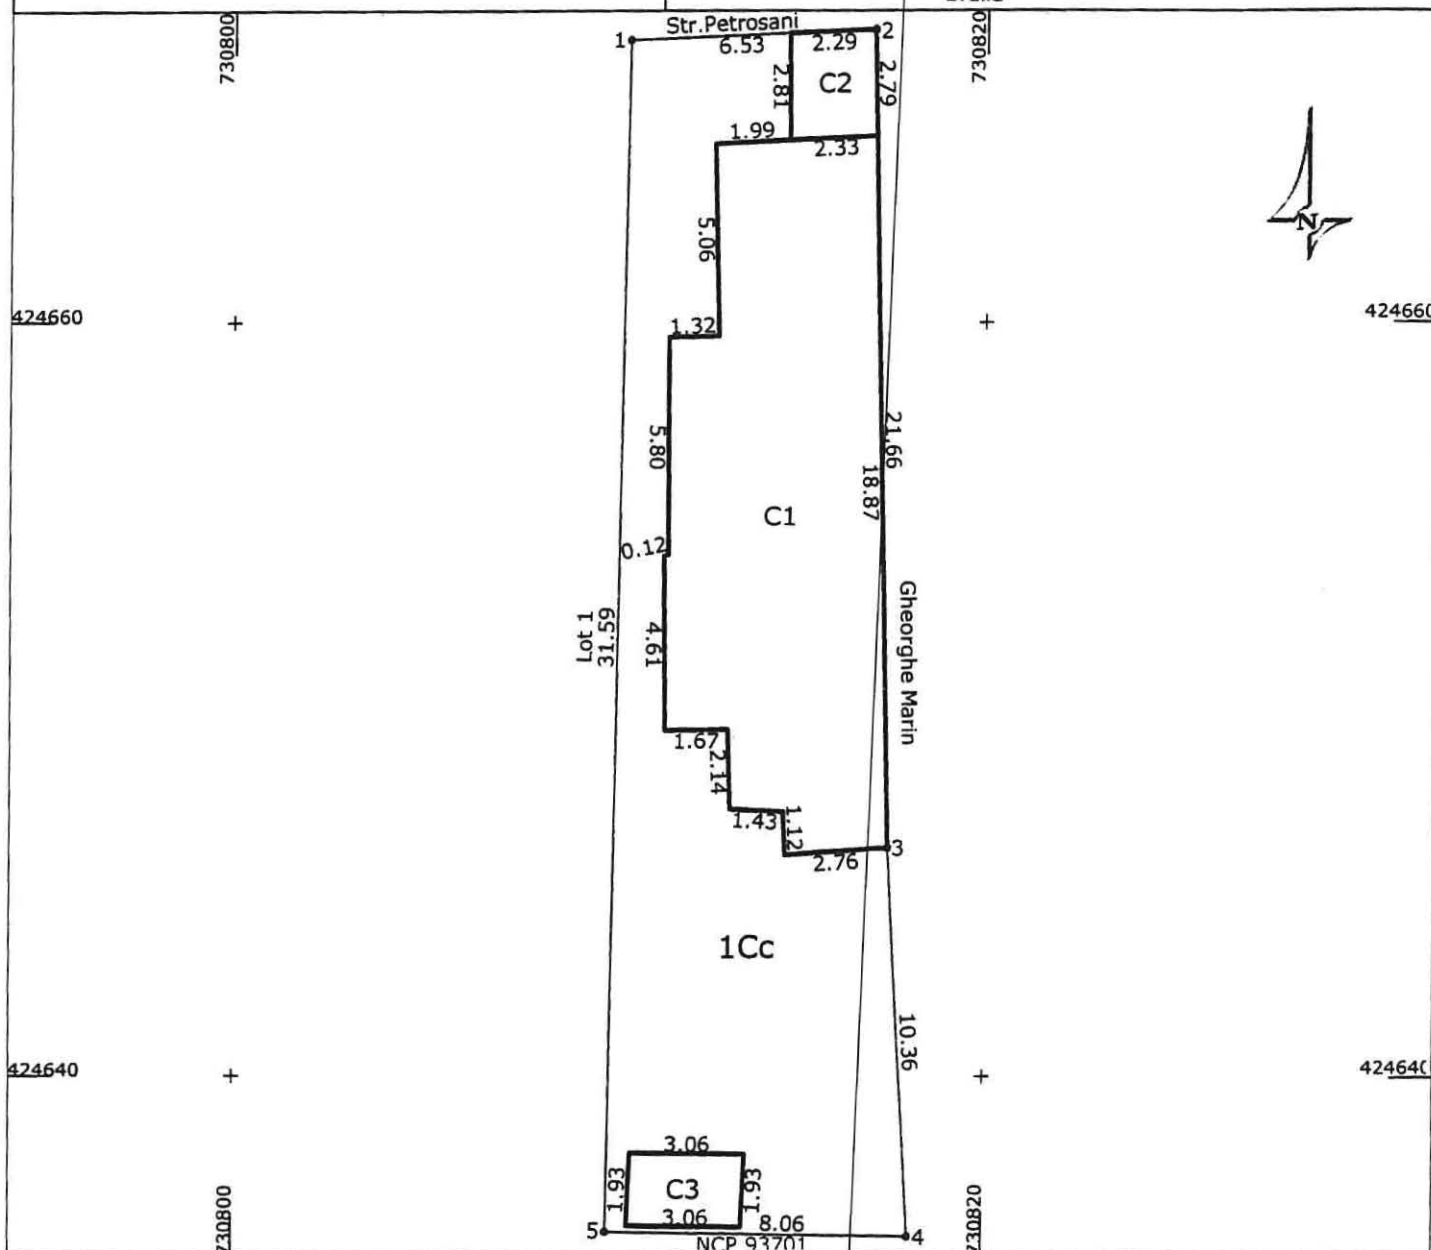

A. Date referitoare la teren

Nr. Parcela	Categoria de folosinta	Suprafata	Mentiuni
1	CC	228	Imprejurare: gard
TOTAL		228	

B. Date referitoare la constructii

Cod	Destinatia	Suprafata construita la sol(mp)	Mentiuni
C1	LOCUINTA	94	Sc=94mp, Sd=94mp, Nr. niveluri=1
C2	ANEXA	6	Sc=6mp, Sd=6mp, Nr. niveluri=1
C3	ANEXA	6	Sc=6mp, Sd=6mp, Nr. niveluri=1
TOTAL		106	


Suprafata totala masurata a imobilului= 228mp
Suprafata din act= mp

Inspector:

Confirm introducerea imobilului in baza de date
integrata si
atribuirea numarului cadastral
Semnatura si parafa

Data.....

Stampila BCPI

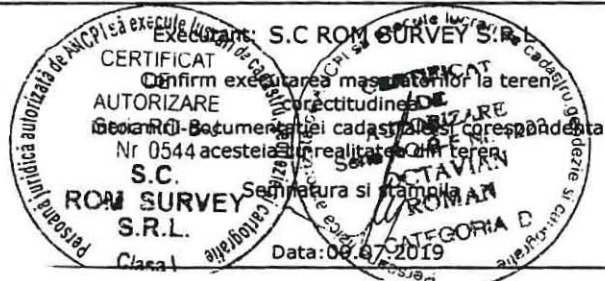



Oficiul de Cadastru și Publicitate Imobiliară BRAILA
Biroul de Cadastru și Publicitate Imobiliară Braila

Adresa: LOC: BRAILA, STR CALEA CALARASILOR NR. 27 COD POSTAL: 810017 TEL: 0239/629771, 0239/627207

Nr.	68497
Ziua	24
Luna	09
Anul	2018

REFERAT DE ADMITERE

(Dezmembrare imobil)

ANEXA NR. 3

LA HCLM NR. 530/30.09.2019

Domnului/Doamnei AGAPIE SILVIANA

Domiciliul Loc. Braila, Str Rahovei, Nr. 265A, Jud. Braila

Referitor la cererea înregistrată sub numărul **68497** din data **24-09-2018**, vă informăm:

Imobilul situat în Loc. Braila, Str RAHOVEI, Nr. 265, 265A, 265bis, Jud. Braila, UAT Braila având numărul cadastral 92820 a fost dezmembrat în imobilele:

- 1) **92992** situat în Loc. Braila, Str RAHOVEI, Nr. 265, Jud. Braila, UAT Braila având suprafața măsurată 175 mp;
- 2) **92993** situat în Loc. Braila, Str RAHOVEI, Nr. 265A, Jud. Braila, UAT Braila având suprafața măsurată 166 mp;
- 3) **92994** situat în Loc. Braila, Str RAHOVEI, Nr. 265bis, Jud. Braila, UAT Braila având suprafața măsurată 198 mp;

Certific că informațiile din prezentul extras sunt conforme cu datele din planul cadastral de carte funciară al OCPI BRAILA la data: 12-10-2018.

Situația prezentată poate face obiectul unor modificări ulterioare, în condițiile Legii cadastrului și a publicității imobiliare nr. 7/1996, republicată, cu modificările și completările ulterioare.

Inspector
GHEORGHE SCARLET

OFICIUL DE CADASTRU ȘI PUBLICITATE IMOBILIARĂ
 BRAILA
 ING. SCARLET GHEORGHE



Plan de amplasament si delimitare a imobilului cu propunerea de dezlipire


Scara 1:200

Anexa 1.35

Nr. cadastral	Suprafata masurata a imobilului (mp)	Adresa imobilului
92820	539	Mun. Braila. Str. Rahovei nr. 265, 265A, 265bis

Nr. Carte Funciara	Unitate Administrativ Teritoriala (UAT)
92820	BRAILA

OCPI BRAILA
RGI nr. <u>68192</u>
24. SEP. 2018

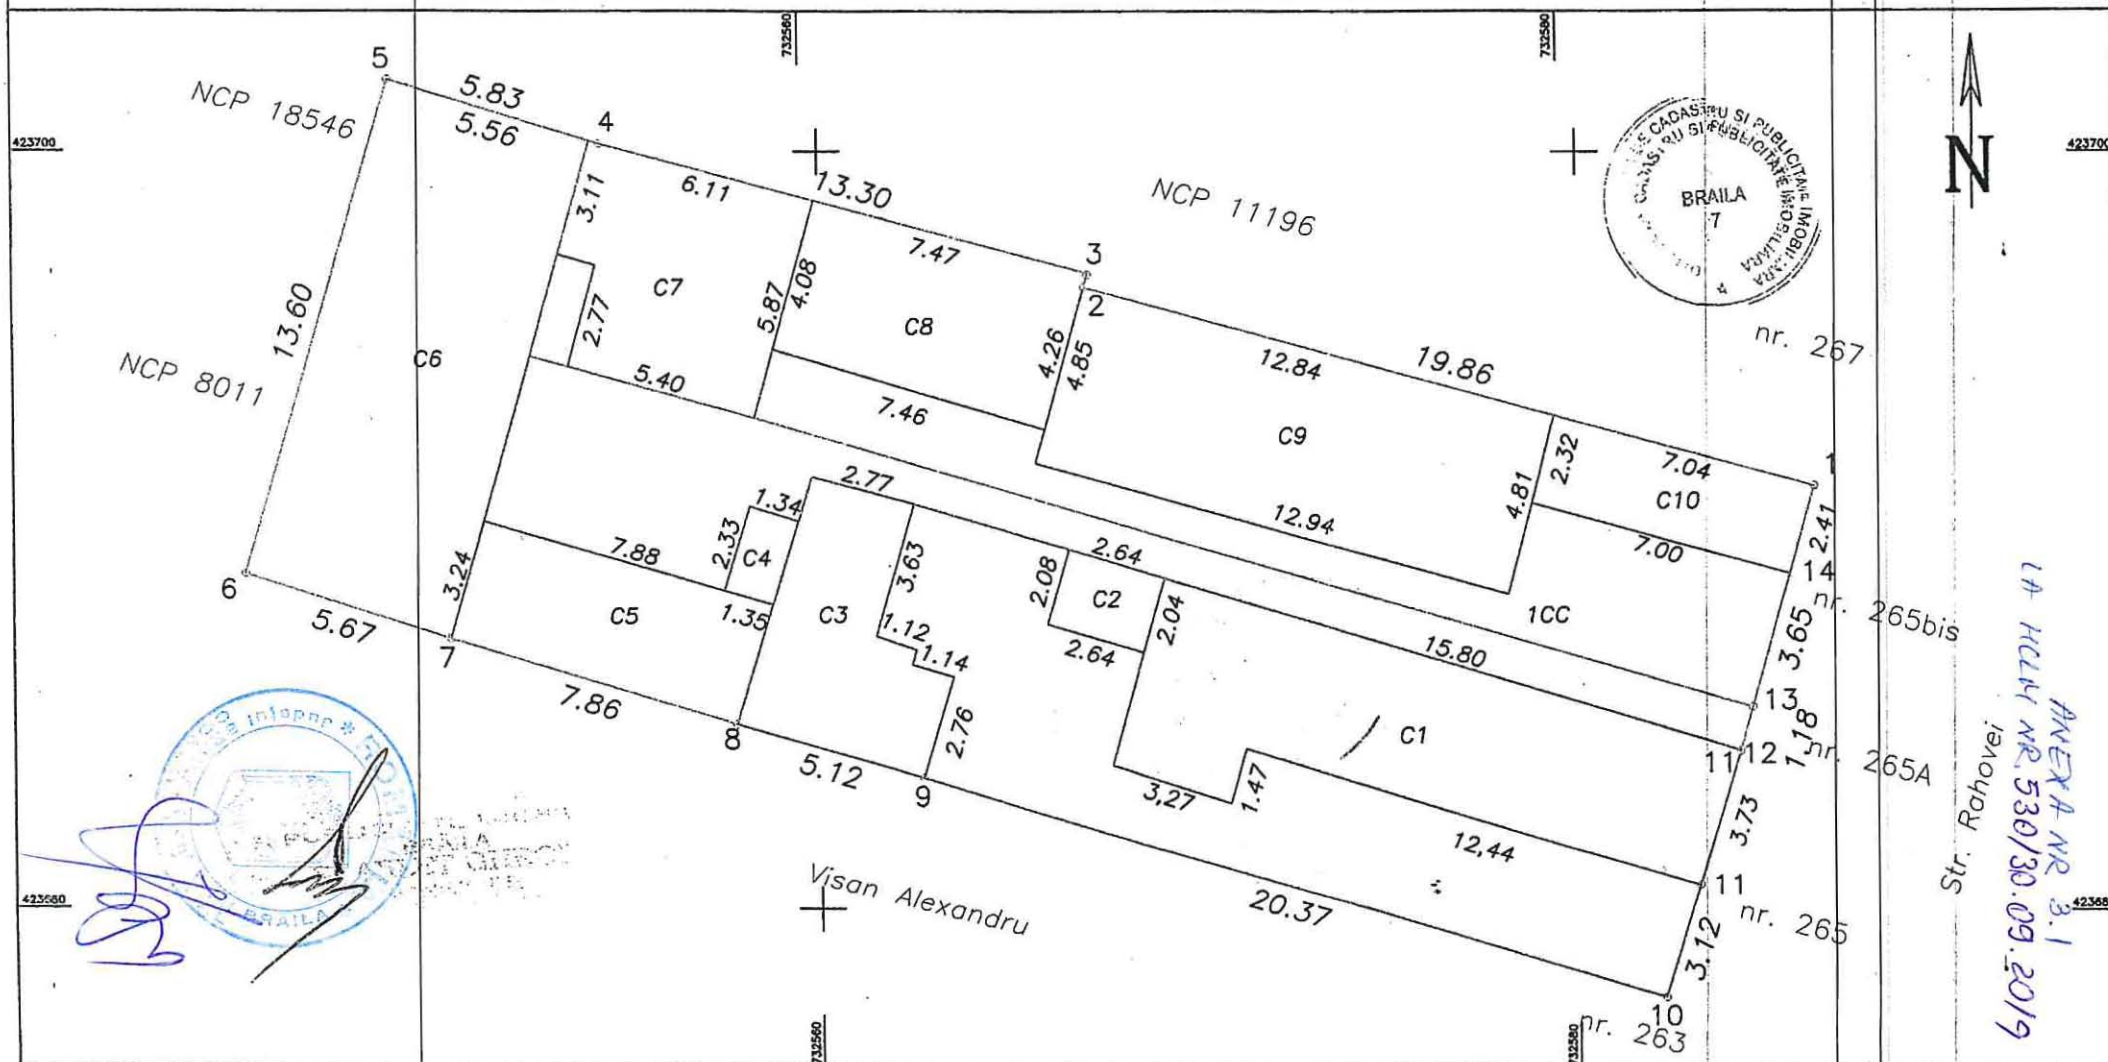

ANEXA NR. 3.1
LA HCLM NR. 530/30.09.2019

Tabel de miscare parcelara pentru dezlipire imobil

Situatia actuala (inainte de dezlipire)				Situatia viitoare (dupa dezlipire)			
Nr. cad.	Suprafata [mp]	Categ. folosinta	Descrierea imobilului	Nr. cad.	Suprafata [mp]	Categ. folosinta	Descrierea imobilului
92820	539	CC	Str. Rahovei nr. 265, 265A, 265bis	92992	175	CC	Str. Rahovei nr. 265
				92993	166	CC	Str. Rahovei nr. 265A
				92994	198	CC	Str. Rahovei nr. 265bis
Total	539				539		
Executant: Pfa ROCIU Gheorghe Confirm executarea masuratorilor la teren, corectitudinea inlocuirii documentatiei cadastrale si corespunderea acesteia cu realitatea din teren Data: 18.09.2018 Semnatura si stampila				Inspector Confirm introducerea imobilului in baza de date integrata si atribuirea numarului cadastral Semnatura si parafa Stampila BCPI Data			


Plan de amplasament si delimitare a imobilului

Anexa 1.35

Scara 1:200

Nr. cadastral	Suprafata masurata a imobilului (mp)	Adresa imobilului
92992	175	Str. Rahovei nr. 265
Nr. Carte Funciara	Unitate Administrativ Teritoriala (UAT)	
	BRAILA	

OCPI BRAILA	
RGI nr. 68597	24. SEP. 2018

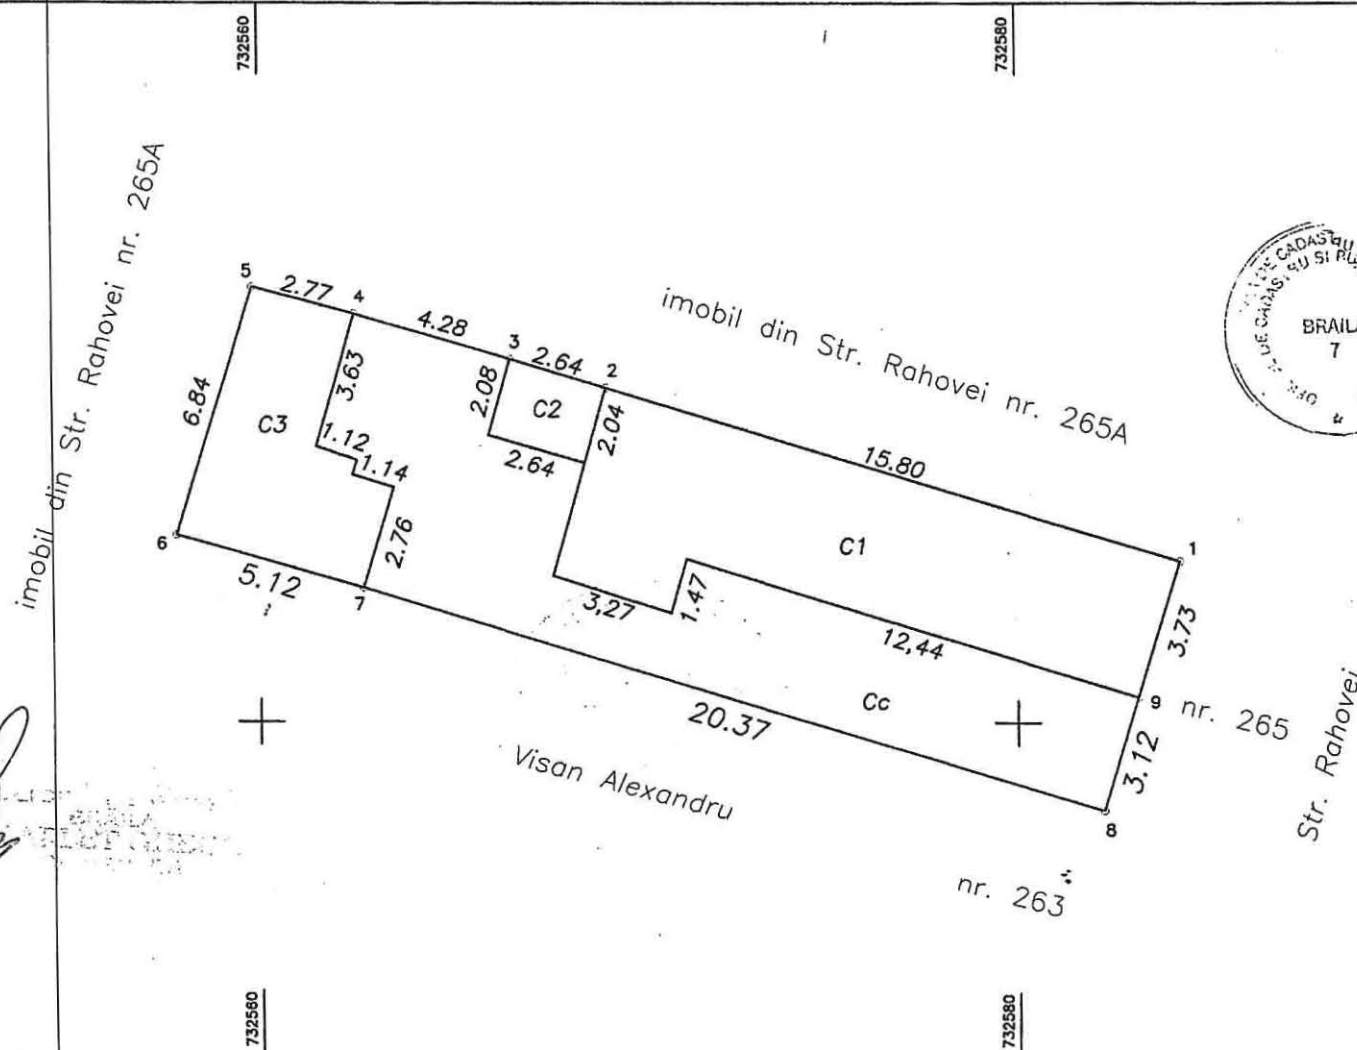

423680



423680

ANEXA NR. 3.2
LA HCLR NR. 530/30.09.2019

A. Date referitoare la teren

Parcela nr.	Categorie de folosinta	Suprafata (mp)	Mentiuni
1	CC	175	Natura hotar: pct. 1-2-3 -constructii; pct 3-4 gard tabla pct. 4-5-6-7-8 -constructii; pct 8-9 strada, gard tabla, pct. 9-1 constructie
Total		175	


B. Date referitoare la constructii

Cod	Destinatia	Supraf. construita la sol (mp)	Mentiuni
C1	CL	63	locuinta 1 nivel, Supr. desf.: 63 mp
C2	CA	5	anexa Supr. desf.: 5 mp
C3	CA	26	anexa Supr. desf.: 26 mp
Total		94	

Suprafata totala masurata a imobilului = 175 mp

Executant: Pfa ROCIU Gheorghe

Confirm executarea masuratorilor la teren, corectitudinea intocmirii documentatiei cadastrale si corespondenta acesteia cu realitatea din teren

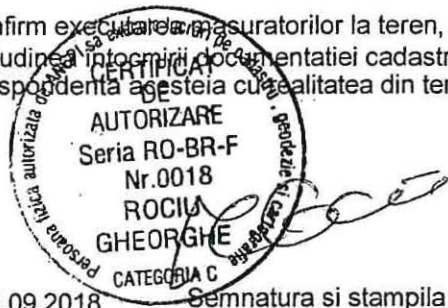

Data: 15.09.2018

Semnatura si stampila

Inspector

Confirm introducerea imobilului in baza de date integrata si atribuirea numarului cadastral

Stampila BCPI

Data

Semnatura si parafa


Plan de amplasament si delimitare a imobilului

Scara 1:200

Nr. cadastral	Suprafata masurata a imobilului (mp)	Adresa imobilului
92993	166	Str. Rahovei nr. 265A

Nr. Carte Funciara	Unitate Administrativ Teritoriala (UAT)
	BRAILA

OCPI BRAILA

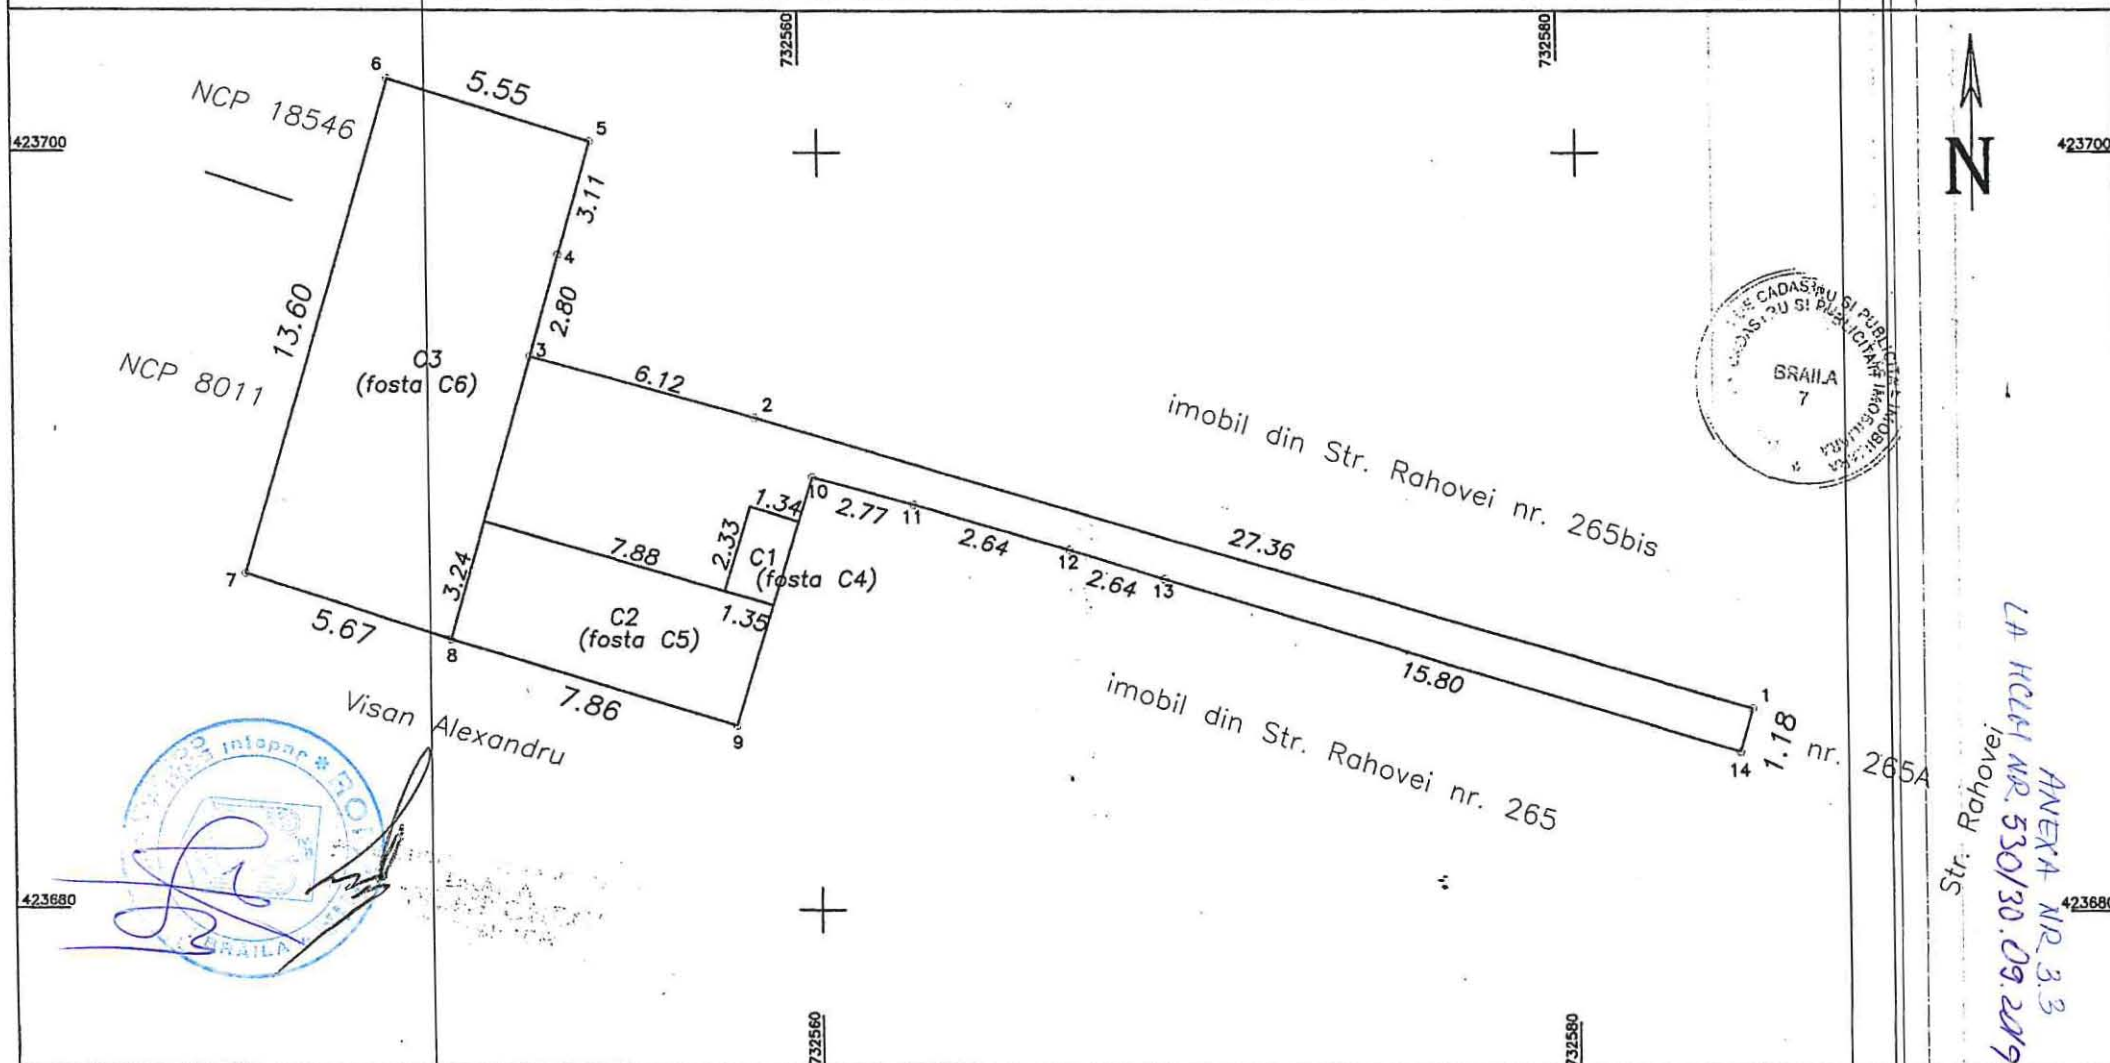RGI nr. ~~6897~~ 24 SEP 2018

A. Date referitoare la teren

Parcela nr.	Categorie de folosinta	Suprafata (mp)	Mentiuni
1	CC	166	Natura hotar: pct. 1-2 - gard scândur ă, pct 2-11 constructii
Total		166	pct. 11-12 - gard tabl ă, pct 12-14 constructii, pct. 14-1 gard tabla

B. Date referitoare la constructii

Cod	Destinatia	Supraf. construita la sol (mp)	Mentiuni
C1	CA	3	anexa (fostă C4) Supr. desf.: 3 mp
C2	CL	26	locuinta 1 nivel, (fostă C5) Supr. desf.: 26 mp
C3	CL	76	locuinta 1 nivel, (fostă C6) Supr. desf.: 76 mp
Total		105	

Suprafata totala masurata a imobilului = 166 mp

Executant: Pfa ROCIU Gheorghe

Confirm executarea măsurătorilor la teren,
corectitudinea întocmirii documentației cadastrale
și corespondența acesteia cu realitatea din teren



Data: 15.08.2018

Semnatura si stampila

Inspector

Confirm introducerea imobilului in baza de date integrata
si atribuirea numarului cadastral

Stampila BCPI Data Semnatura si parafa

A. Date referitoare la teren

Parcela nr.	Categorie de folosinta	Suprafata (mp)	Mentiuni
1	CC	198	Natura hotar: pct. 1-7 -constructii; pct 7-8 gard tabla, pct. 8-9 gard scandura, pct. 9-1 constructii
Total		198	Proprietari: - pe 119,50 mp - Dumitru Viorel; Dumitru Paris; Dumitru Sabina - pe 78,50 mp - CLM Braila

B. Date referitoare la constructii

Cod	Destinatia	Supraf. construita la sol (mp)	Mentiuni
C1	CL	33	locuinta 1 nivel, (fostă C7) Supr. desf.: 33 mp
C2	CL	31	locuinta 1 nivel (fostă C8) Supr. desf.: 31 mp
C3	CL	62	locuinta 1 nivel (fostă C9) Supr. desf.: 62 mp
C4	CA	17	anexa (fostă C10) Supr. desf.: 17 mp
Total		143	

Suprafata totala masurata a imobilului = 198 mp

Executant: Pfa ROCIU Gheorghe

Confirm executarea masuratorilor la teren, corectitudinea întocmirii documentatiei cadastrale si corespondenta acestora cu realitatea din teren



Data: 15.08.2018

Semnatura si stampila

Inspector

Confirm introducerea imobilului in baza de date integrata si atribuirea numarului cadastral



Stampila BCPI

Data

Semnatura si parafa


Plan de amplasament si delimitare a imobilului.

Scara. 1 : 1 000.

ANEXA NR. 4.2
LA HCM NR. 530/30.09.2019

Nr. cadastral	Supraf. masurată	Adresa imobilului
85457	4922	Mun. BRĂILA.
		Alcea Mecanizatorilor, Nr. 15 A.
Cartea Funciara nr.	U.A.T.	BRĂILA
		42682 - 2

O.C.P.I. BRAILA
Nr. R.G. 39342 Data 1-9. IUN. 2014

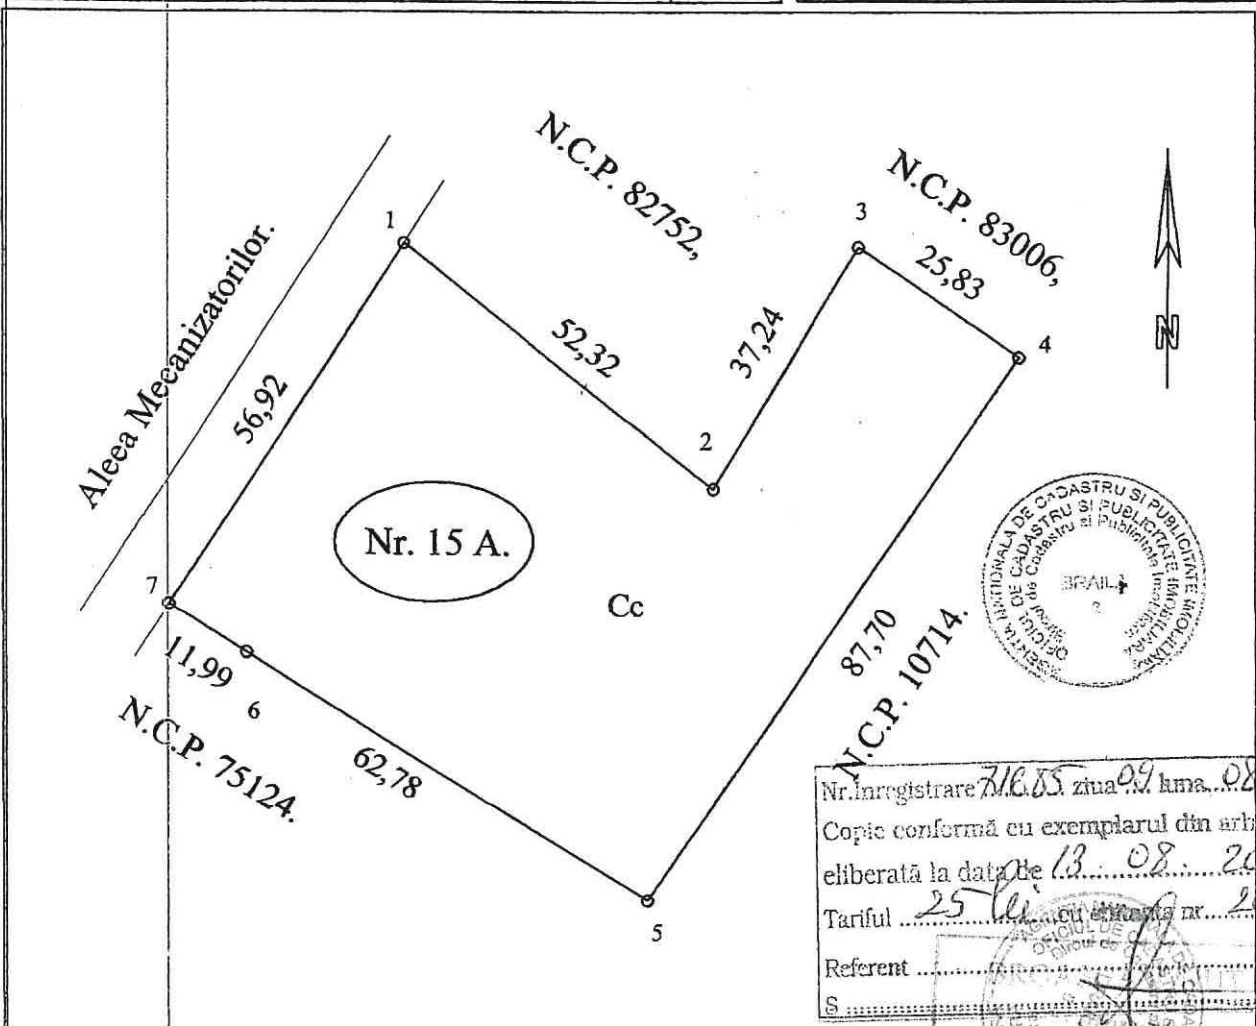

Nr. Inregistrare 716.85 ziua 09 luna 08 anul 2019
Copie confirmă cu exemplarul din arhiva BCPI
eliberată la data de 13.08.2019
Tariful 25 lei cu chitanța nr. 206848
Referent
S

A. Date referitoare la teren					
Nr. parcelă	Cod grupa destinație	Categorie de folosință	Suprafața din măsuratori	Valoare de impozitare	Mențiuni
1	TDI	Cc	4922		1- 2, gard de plasă și 2 - 3 - 4 - 5 - 6 - 7 - 1, nematerializat.
TOTAL			4922		în act 4922 mp.
B. Date referitoare la construcții					
Cod Constr.	Cod grupa destinație	Denumire	Suprafața construită la sol	Valoare de impozitare	Mențiuni
TOTAL					
Inventar de coordonate Sistem de proiectie STEREO '70			VERIFICAT:		
1 Y=732061.88 X=419593.67			OFICIUL DE CADASTRU ȘI PUBLICITATE IMOBILIARĂ BRĂILA SÎNG. ȘISU ELENA SUBINGINER I Se confirmă suprafața din măsurători și introducerea imobilului în baza de date.		
2 Y=732103.04 X=419561.36					
3 Y=732122.37 X=419593.20					
4 Y=732143.80 X=419578.78					
5 Y=732094.17 X=419506.47					
6 Y=732040.90 X=419539.69					
7 Y=732030.73 X=419546.04					
SUPRAFAȚA TOTALĂ MĂSURATĂ = 4922 mp			Data:		
PAGINA 1 DIN 1 SUPRAFAȚA DIN ACT = 4922 mp			Data execuției: 10.05.2014.		

CERTIFICAT
DE
EXECUTANT
Sîng. Sîșu Elena
SUBINGINER I
MARIANA
CATEGORIA B
Data execuției: 10.05.2014.


Plan de amplasament si delimitare a imobilului cu propunere de alipire

Scara 1:2000

Nr. cadastral	Suprafata masurata a imobilului (mp)	Adresa imobilului
83006+85457	13622	Intravilan Municipiul Braila, Strada Malul Dunarii nr.11 - Aleea Mecanizatorilor nr. 15A
Nr. Cartea Funciara		Unitatea Administrativ Teritoriala (U.A.T.)
83006 + 85457		BRAILA

O.C.P.I. BRAILA

Nr. R.G.I.....

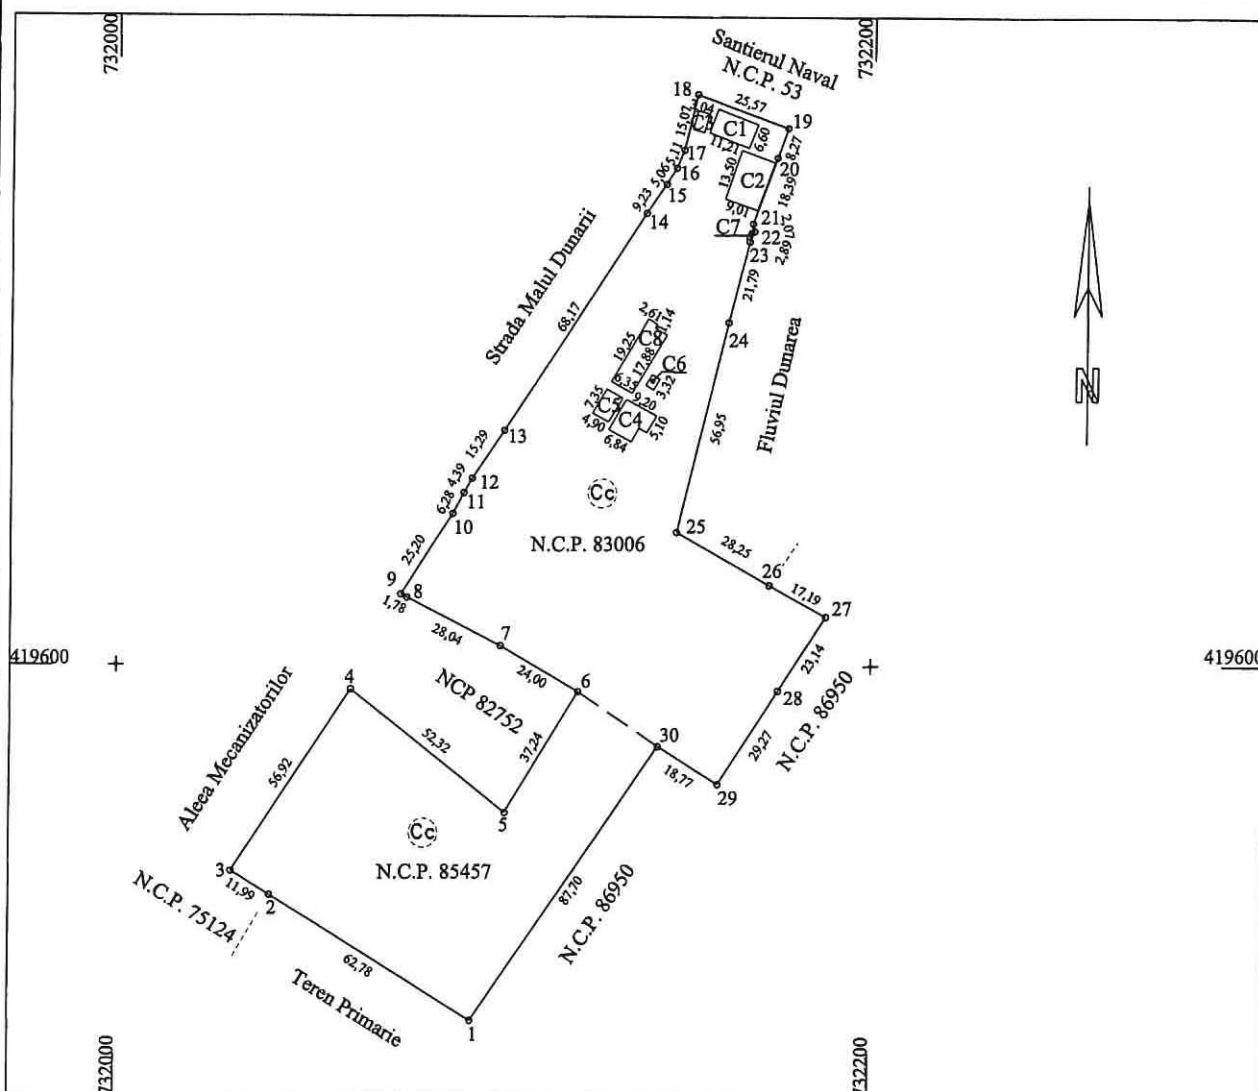

alipire imobil

Situatia actuala (inainte de alipire)				Situatia viitoare (dupa alipire)			
Nr. cad.	Suprafata (mp.)	Categorie de folosinta	Descrierea imobilului	Nr. cad.	Suprafata (mp.)	Categorie de folosinta	Descrierea imobilului
83006	8700	Cc	teren + constructiile C1, C2, C3, C4, C5, C6, C7 SI C8		13622	Cc	teren + constructiile C1, C2, C3, C4, C5, C6, C7 SI C8
85457	4922	Cc	teren				
Total	13622			Total	13622		

Executant: BUDUR DUMITRU LUCIAN

Confirm executarea masuratorilor la teren, corectitudinea intocmirii documentatiei cadastrale si corespondenta acesteia cu realitatea din teren

semnatura si stampila

Data: 09.08.2019

pagina 1 din 1

Inspector

Confirm introducerea imobilului in baza de date integrata si atribuirea numarului cadastral

semnatura si parafa

Data:

Stampila BCPI