

ROMÂNIA
JUDEȚUL BRĂILA
MUNICIPIUL BRĂILA
CONSILIUL LOCAL MUNICIPAL BRĂILA

HOTĂRĂREA NR. 607

din 31.10.2019

Privind: Completarea *H.C.L.M. Brăila nr.51/27.02.2009* referitoare la „Atestarea apartenenței la domeniul privat al Municipiului Brăila, a unor imobile, în vederea înscrierii acestora în cartea funciară”.

CONSILIUL LOCAL MUNICIPAL BRAILA

La inițiativa Primarului Municipiului Brăila;

Având în vedere referatul de aprobare al inițiatorului, raportul comun de specialitate al Direcției Juridic Contencios Administrație Publică Locală și Direcției Patrimoniu, raportul Serviciului de Utilitate Publică de Administrare a Fondului Locativ și a Cimitirelor Brăila, precum și avizele comisiilor de specialitate nr. 1, 2 și 5 din cadrul C.L.M. Brăila;

În conformitate cu prevederile art. 22 alin. (2) din Legea nr. 50/1991, privind autorizarea executării lucrărilor de construcții, republicată, cu modificările și completările ulterioare, Legea nr. 7/1996, legea cadastrului și a publicității imobiliare, republicată, cu modificările și completările ulterioare, art. 354 din O.U.G. nr. 57/2019 privind Codul administrativ, cu modificările și completările ulterioare, precum și art. 20 alin. (1) lit. e) din Legea nr. 273/2006 – privind finanțele publice locale, cu modificările și completările ulterioare;

În baza art. 108 și art. 129 alin. (1), alin. (2) lit. c) și alin. (6) lit. b) din O.U.G. nr. 57/2019 privind Codul administrativ, cu modificările și completările ulterioare;

În temeiul art. 139 alin. (1) și (3) lit. g), coroborat cu art. 196 alin. (1) lit. a) din O.U.G. nr. 57/2019 privind Codul administrativ, cu modificările și completările ulterioare;

HOTĂRĂSTE :

Art.1 Se completează anexele nr. 1 și 5 din H.C.L.M. Brăila nr. 51/27.02.2009, cu pozițiile prevăzute în **anexele nr. 1.124 și 5.110**, părți integrante din prezenta hotărâre.

Art.2 Imobilele prevăzute la art. 1, se identifică în planurile de situație anexate, părți integrante din prezenta hotărâre.

Art.3 Celelalte prevederi din H.C.L.M. Brăila nr. 51/27.02.2009, rămân neschimbate.

Art.4 Prezenta hotărâre va fi dusă la îndeplinire de Primarul Municipiului Brăila, prin Direcția Patrimoniu și Direcția Finanțelor Publice Locale și de către Serviciul de Utilitate Publică de Administrare a Fondului Locativ și a Cimitirelor Brăila, iar Secretarul Municipiului Brăila o va comunica celor interesați.

PREȘEDINTE DE ȘEDINȚĂ,

NEACȘU CORNELIA



**CONTRASEMNEAZĂ
SECRETAR,**

DRĂGAN ION

**TERENURI A CĂROR APARTENENȚĂ SE ATESTĂ LA DOMENIUL PRIVAT AL MUNICIPIULUI BRĂILA
ÎN VEDEREA STABILIRII UNEI MODALITĂȚI DE UTILIZARE**

Nr crt	Teren situat în Municipiul Brăila	Supr. teren (mp)	Obiectiv	Numărul cererii și numele și prenumele/denumirea solicitantului	Observații
1	Str. Arad nr. 29	181 mp		29838/17.09.2019 Lupu Gabriela	C1 – prop. Lupu Gabriela, conf. Sentință Civilă nr. 690/03.02.2010 a Judecătoriei Brăila
2	Fundătura Crângului nr. 21	310 mp		27778/02.09.2019 32753/10.10.2019 Meca Constantina	C1 – prop. Meca Constantina, Meca Georgel, Meca Valentina-Rodica, conf. certificat moștenitor nr. 152/09.10.2019
3	Str. Cazasului nr. 83	282 mp		24855/02.08.2019 Dobre Dănuț	C1-C4 – prop. Dobre Dănuț și Dobre Ionel, conf. certificat de moștenitor nr. 403/1985, contract de vânzare-cumpărare nr. 423/28.03.2006, certificat de moștenitor nr. 199/03.10.2019
4	Str. Maramureș nr. 21	137 mp		30313/20.09.2019 Câineanu Florea, Câineanu Silviu-Dumitrel	C1 – prop. Câineanu Florea, Câineanu Silviu-Dumitrel, conf. certificat de moștenitor nr. 273/05.06.2019
5	B-dul Dorobanților, adiacent nr. 455	11 mp		29339/13.09.2019 S.C. EXPRES ORIENT JUNIOR S.R.L.	
6	Str. Costache Negruzzi nr. 74-74 bis	32 mp, indiviz din 502 mp		29713/17.09.2019 Huhu Gheorghe, Dovlețiu Nicușor	C1-C7 – prop. Huhu Gheorghe și Huhu Elena, conf. contract de vânzare-cumpărare nr. 8763/10.09.1990, respectiv Dovlețiu Nicușor, conf. contract de donație imobiliară nr. 162/05.02.2002
7	Șos. Baldovinești nr. 38bis	182 mp		30184/19.09.2019 Purici Maria, Purici Florin, Purici Paul	

8	Str. Ion Luca Caragiale nr. 23 bis	88 mp, indiviz din 288 mp		29722/17.09.2019 Dumitrașc Gheorghe, Dumitrașc Neaguța	C1 – prop. Dumitrașc Gheorghe, Dumitrașc Neaguța, conf. contract de partaj voluntar nr. 667/25.02.1985
9	Str. George Enescu nr. 155A lot 1	70 mp		32362/08.10.2019 Benescu Marius-Mircea	C1 – fără acte
10	Calea Galați nr. 345	600 mp		18097/11.06.2019 Cocianu Vasilica	C1-C4 – fără acte
11	Str. Câmpului nr. 102 lot 2	118 mp indiviz din 330 mp		33843/2018 Năstase Stoica, Năstase Marioara	C1 – prop. Năstase Stoica, Năstase Marioara, conf. act de dezmembrare și contract de vânzare-cumpărare nr. 155/04.02.2010
12	Str. Câmpului nr. 102 lot 1	122 mp indiviz din 422 mp		33844/2018 Manea Marius-Ionuț, Manea Mioara	C1 – fără acte

1. Se radiază poz. 2 din anexa nr. 1.118 la H.C.L.M. 187/16.04.2019 str. George Enescu nr. 155A, în suprafață de 70 mp, indiviz din 326 mp și se înlocuiește cu poz. 9 din prezenta Anexă.

DIRECTOR EXECUTIV DJ C.A.P.L.,

Bratu Angelica

DIRECTOR EXECUTIV D.P.,

Prundea Elena

Redactat,
Andrei Gabriela

PRESEDINTE DE ȘEDINȚĂ,



ANEXA NR 5.110
LA HCLM NR 607/31.10.2019

IMOBILE , FORMATE DIN TEREN SI CONSTRUCTII, A CAROR
APARTENENTA SE ATESTA LA DOMENIUL PRIVAT
AL MUNICIPIULUI BRAILA

Nr.crt.	Adresa Imobilului	Suprafata de teren	Suprafata constructii
1	B-dul Independentei nr.159	394 mp	C1- 85 mp C2 - 66 mp C3 - 10 mp C4 - 44 mp C5 - 58 mp C6 - 6 mp C7 - 26 mp C8 - 12 mp

Intocmit
Caraion Marilena




Plan de amplasament si delimitare a imobilului

1.124.1

Scara 1:200

Nr.Cadastral	Suprafata masurata a imobilului (mp)	Adresa imobilului
	181	Intravilan Braila, str. Arad, nr. 29
Cartea Funciara	Unitatea Administrativ Teritoriala (UAT)	
	BRAILA	

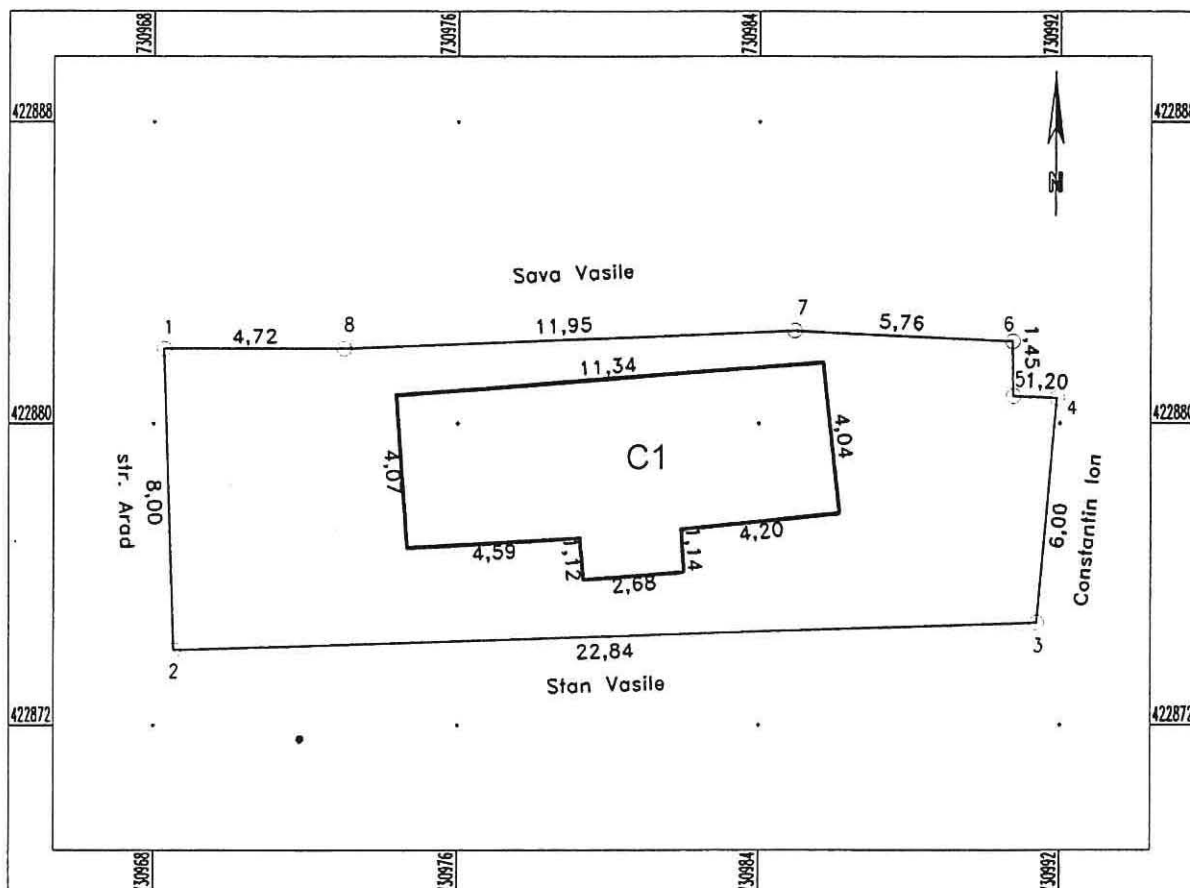

A. Date referitoare la teren			
Nr. parcela	Categorie de folosinta	Suprafata (mp)	Mentii
I	Cc	181	Intre punctele: 1-2 nematerializat, 2-3 nematerializat, 3-4 gard zidarie, 4-5-6 constructii, 6-7 gard lemn, 7-8 nematerializat, 8-1 gard lemn.
TOTAL		181	
B. Date referitoare la constructii			
Cod Constr.	Cod grupa destinatie	Suprafata construita la sol (mp)	Mentii
C1	CL	50	Locuinta cu suprafata desfasurata de 50 mp. 1 nivel- parter;
TOTAL		50 mp	
Suprafata totala masurata a imobilului = 181 mp			
Suprafata conform acte= 181 mp			

Executant: S.C. BRAISURV IMOB S.R.L.


Inspector

Confirm introducerea imobilului in baza de date integrata si atribuirea numarului cadastral

Semnatura si parafa

Data.....

Stampila B.C.P.I.

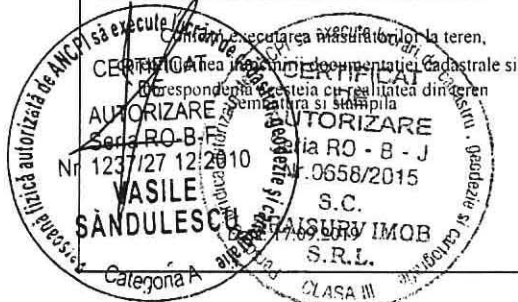


Plan de amplasament si delimitare a imobilului

Scara 1:500

Nr.cadastral	Suprafata masurata a imobilului (mp)	Adresa imobilului
14891	310	Str.Fundatura Cringului nr.21

Nr.Cartea Funciara	Unitatea Administrativ Teritoriala (UAT)
	BRAILA

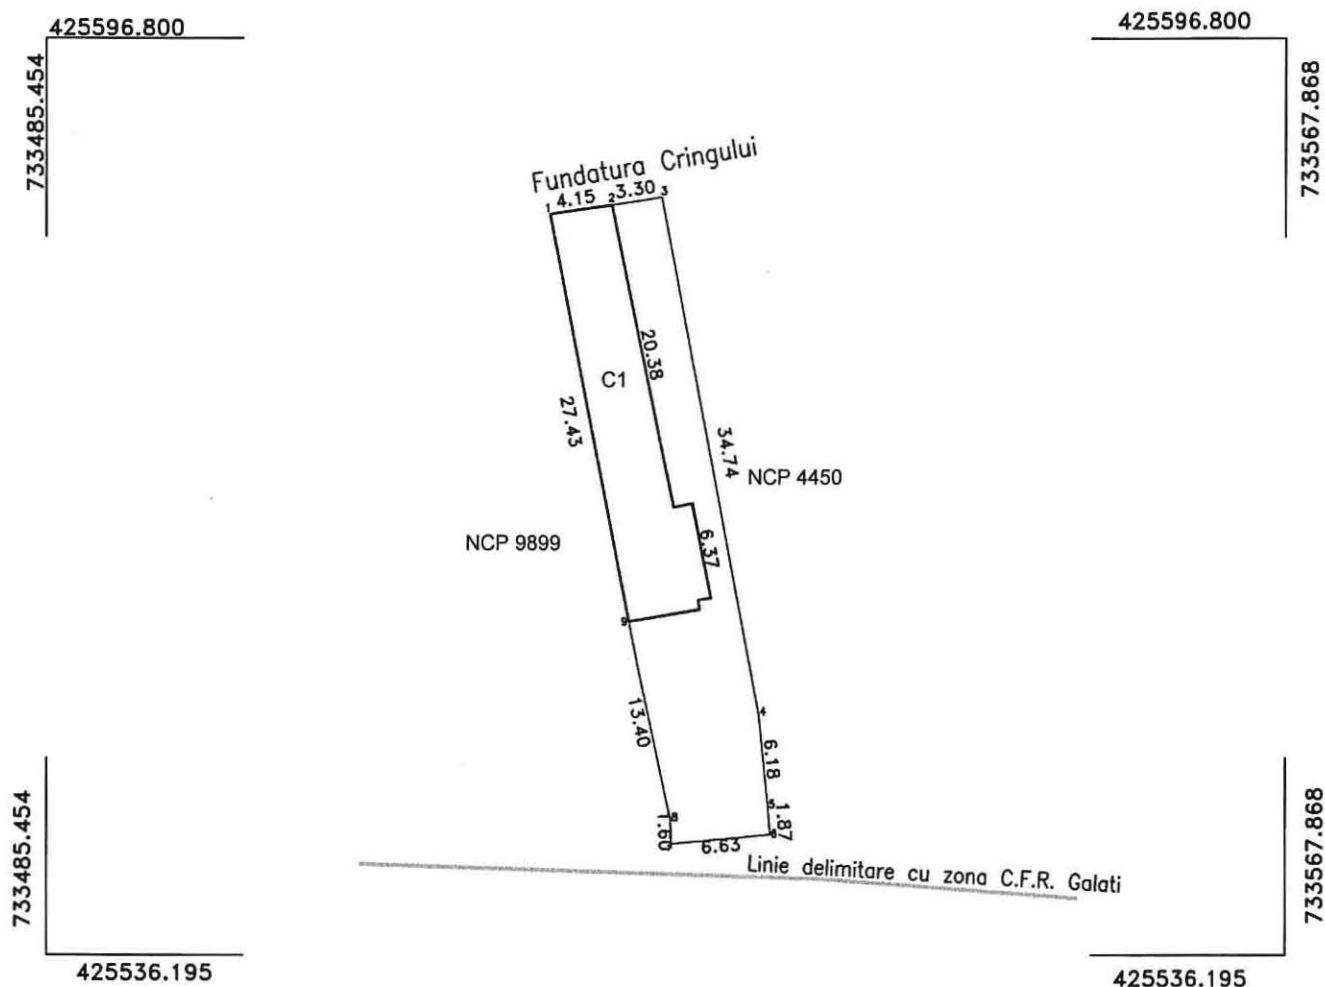


A. Date referitoare la teren					
Nr. parcelă	Cod grupă destinație	Categorie de folosință	Suprafața din măsurători(mp)	Valoare de impozitare (lei)	Mențiuni
1	TDI	Cc	310		Imobil împrejmuit al carui teren face parte din domeniul privat al primăriei Braila
Total			310		
B. Date referitoare la construcții					
Cod constr.	Cod grupă destinație	Suprafața construită la sol(mp)	Valoare de impozitare(lei)	Mențiuni	
Total					
C1	CL	125		LOCUINTA-1 NIVEL	
Suprafata totala masurata a imobilului = 310 mp					
Executant SC MASTERS SRL BRAILA				Inspector	
Confirm executarea masuratorilor la teren, corectitudinea intocmirii documentatiei cadastrale si corespondenta acestora cu realitatea din teren				Conform introducerea in baza de date integrata si atribuirea numarului cadastral	
Semnatura si stampila				Semnatura si parafa	
Data 2019				Data	
Stampila BCPI					

PLAN DE AMPLASAMENT SI DELIMITARE AL BUNULUI IMOBIL
Scara 1: 200

Nr. cadastral:	Suprafata masurata a imobilului(mp)	Adresa Imobilului
	282	Strada Cazasului , Nr. 83

Cartea Funciara nr.:	Unitatea Administrativ Teritoriala (UAT):
	Braila, localitate Braila

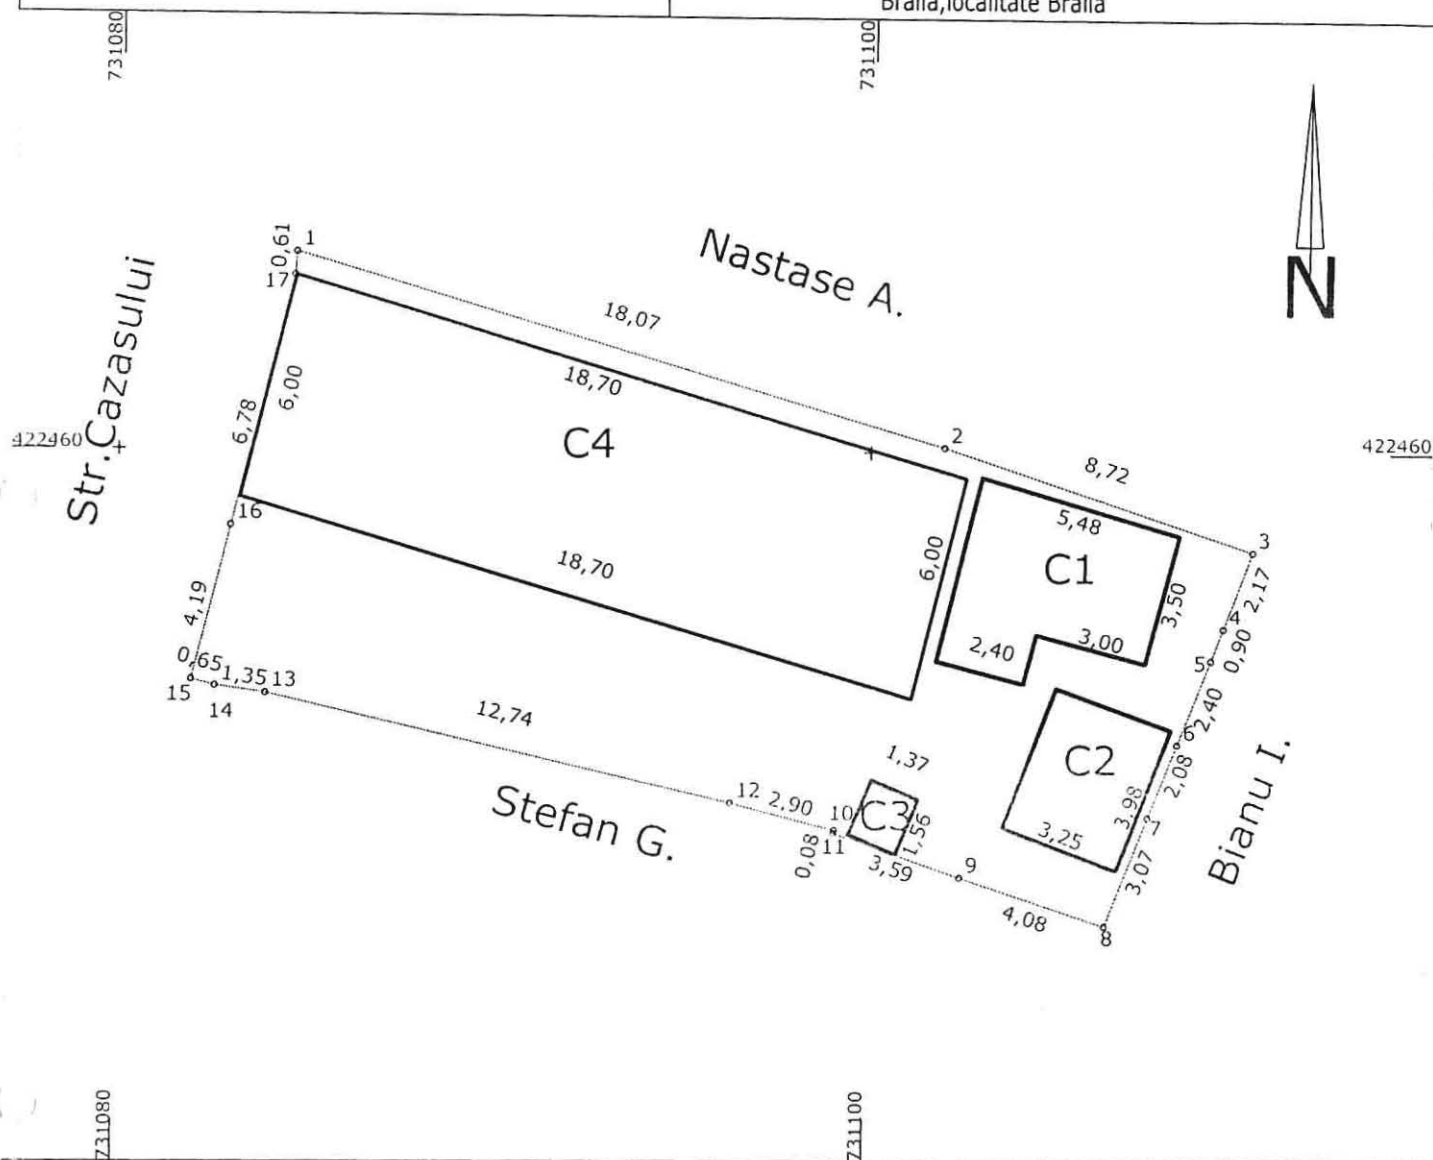

A. Date referitoare la teren			
Nr. Parcela	Categoria de folosinta	Suprafata	Mentiiuni
1	CC	283	Imprejmuire: gard
TOTAL		283	
B. Date referitoare la constructii			
Cod	Destinatia	Suprafata construita la sol(mp)	Mentiiuni
C1	LOCUINTA	23	Suprafata desfasurata=23mp
C2	ANEXA	13	Suprafata desfasurata=13mp
C3	ANEXA	2	Suprafata desfasurata=2mp
C4	ANEXA	112	Suprafata desfasurata=112mp
TOTAL		150	
		Suprafata totala masurata a imobilului=	282mp
		Suprafata din act=	mp

Teren in suprafata totala de 282 mp propus pentru atestare la domeniul privat al Primariei


PLAN DE AMPLASAMENT SI DELIMITARE A IMOBILULUI

1.124.4

Scara 1:200

Nr.cadastral	Suprafata masurata	Adresa imobilului
	137 mp	MUN.BRAILA STR. MARAMURES, NR.21

Carte Funciara Nr.	UAT	BRAILA
--------------------	-----	--------

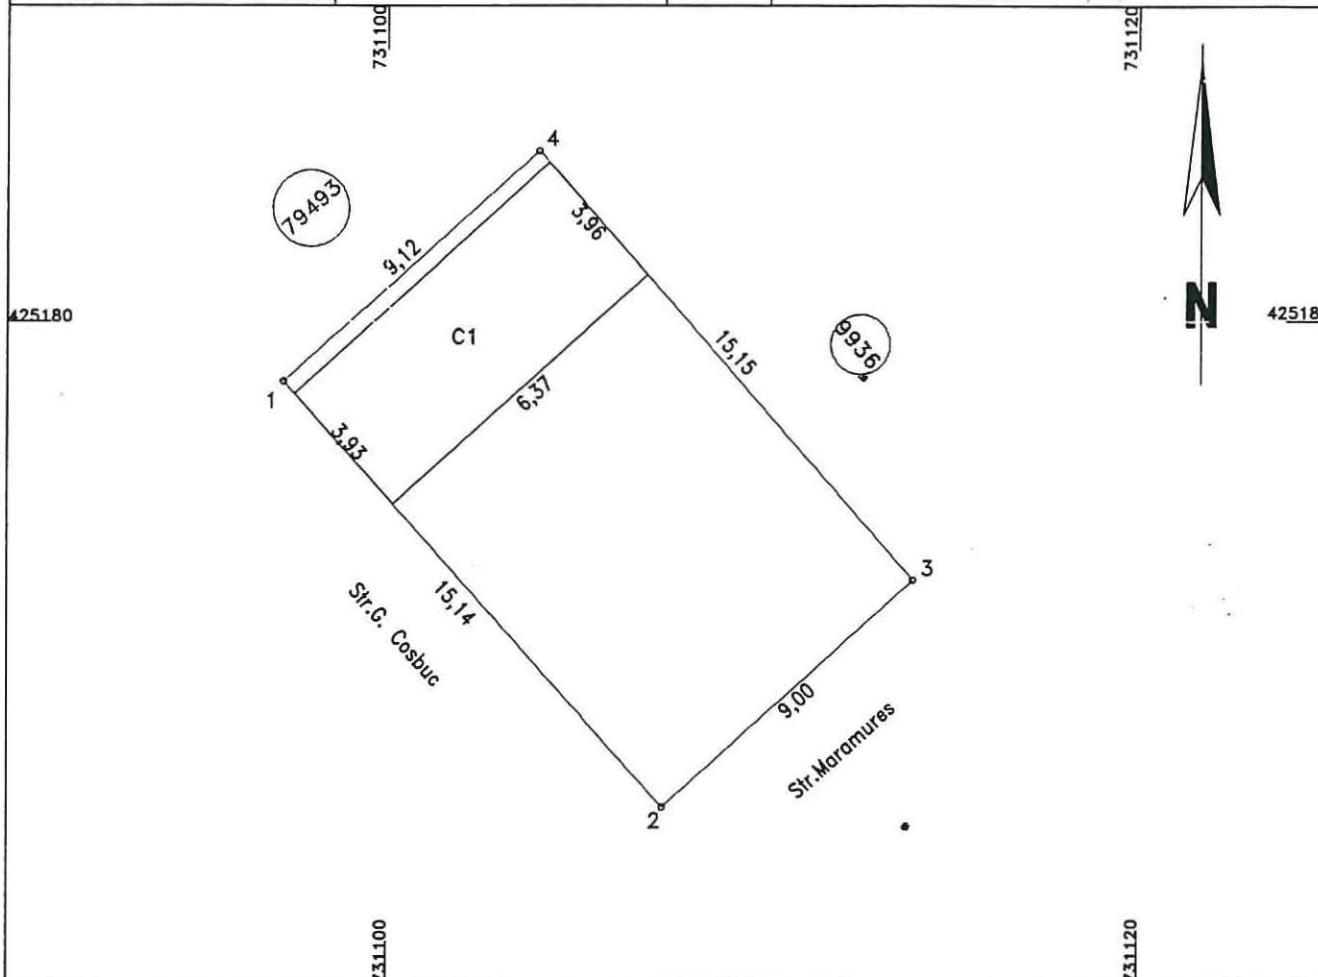

A. Date referitoare la teren

Nr. parcela	Categoria de folosinta	Suprafata (mp)	Mentiuni
1	Cc	137	IMOBIL IMPREJMUIT CU C-TII SI GARD
TOTAL		137	

B. Date referitoare la constructii

Cod constr.	Destinatie	Suprafata construita la sol - mp	Mentiuni
C1	CL	36	S. construita desfasurata = 36 mp 1 NIVEL - PARTER
TOTAL		36	

Suprafata total masurata = 137 mp


Executant SC Cadconstruct SRL Confirm executarea masuratorilor la teren si corectitudinea documentatiei cadastrale si corespundenta acestora cu realitatea din teren. CERTIFICAT DE AUTORIZARE SA EXECUTE LUCRARI DE CADASTRU SERIA RO-B-1 NR. 0908/2016 RĂZVAN ALEXANDRU S.C. CATEGORIA III CLASA III Data: 10.08.2018	Inspector Confirm introducerea imobilului in baza de date integrata si atribuirea numarului cadastral Data:..... ROMANIA Municipiul BRAILA CONSILIUL LOCAL
--	---

1.124.5

PLAN DE AMPLASAMENT SI DELIMITARE A IMOBILULUI

Scara 1:200

Nr.cadastral	Supr. masurata	Adresa imobilului	O.C.P.I. BRAILA
	11 mp	MUN.BRAILA B-dul Dorobantilor, adiacent nr. 455	
Carte Funciara Nr.		U.A.T	Nr. R.G.I.....
		BRAILA	

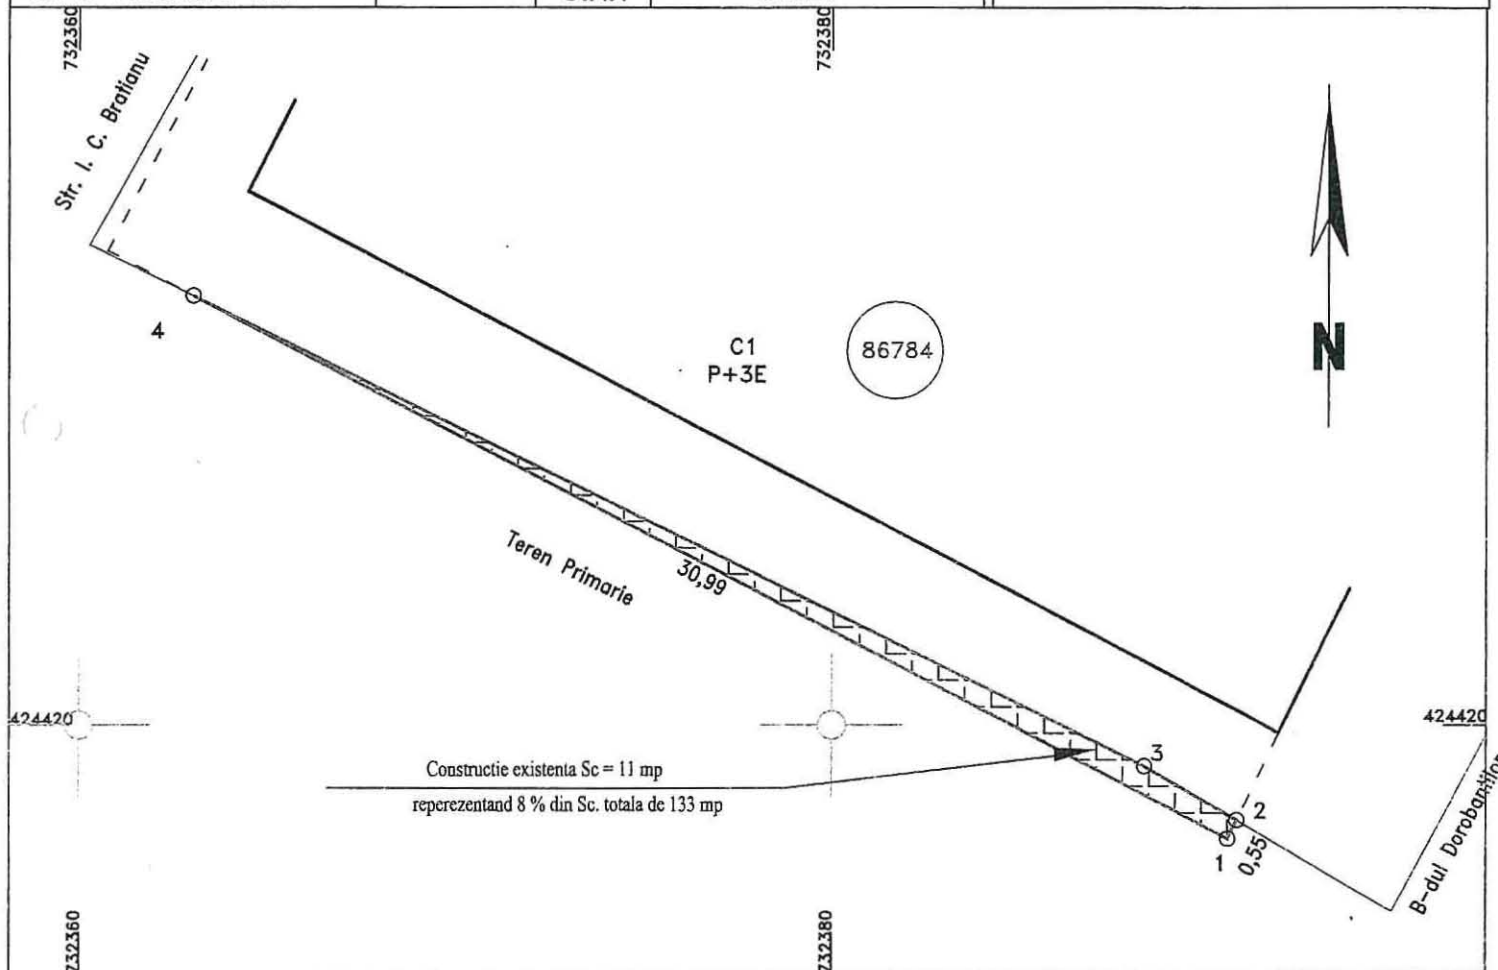

A. Date referitoare la teren

Nr. parcela	Categoria de folosinta	Suprafata (mp)	Mentiuni
1	Cc	11	
TOTAL		11	

B. Date referitoare la constructii

Cod constr.	Destinatie	Suprafata construita la sol - mp	Mentiuni
TOTAL			

Suprafata total masurata = 11 mp

Executant

S.C. CADCONSTRUCT S.R.L. CERTIFICAT AUTODE CLASA

Confirmarea executării măsurătorilor la teren, corectitudinea întocmirii documentației cadastrale și corespondența acestora cu realitatea din teren.

MATINCA RAZVAN ALEXANDRU

Data: Jan.2019

Inspector

Confirm introducerea imobilului in baza de date integrata si atribuirea numarului cadastral

Data:.....


ROMANIA

BRAILA, JUDEȚUL BRAILA

Scara 1:200

75212/ 27. AUG. 2019

Nr. cadastral	Suprafata masurata a imobilului(mp)	Adresa imobilului	
6224	502	Jud. Braila, intravilan Braila Strada Costache Negruzzi nr.74-74bis	
Cartea Funciara Nr.	80052	UAT	Braila

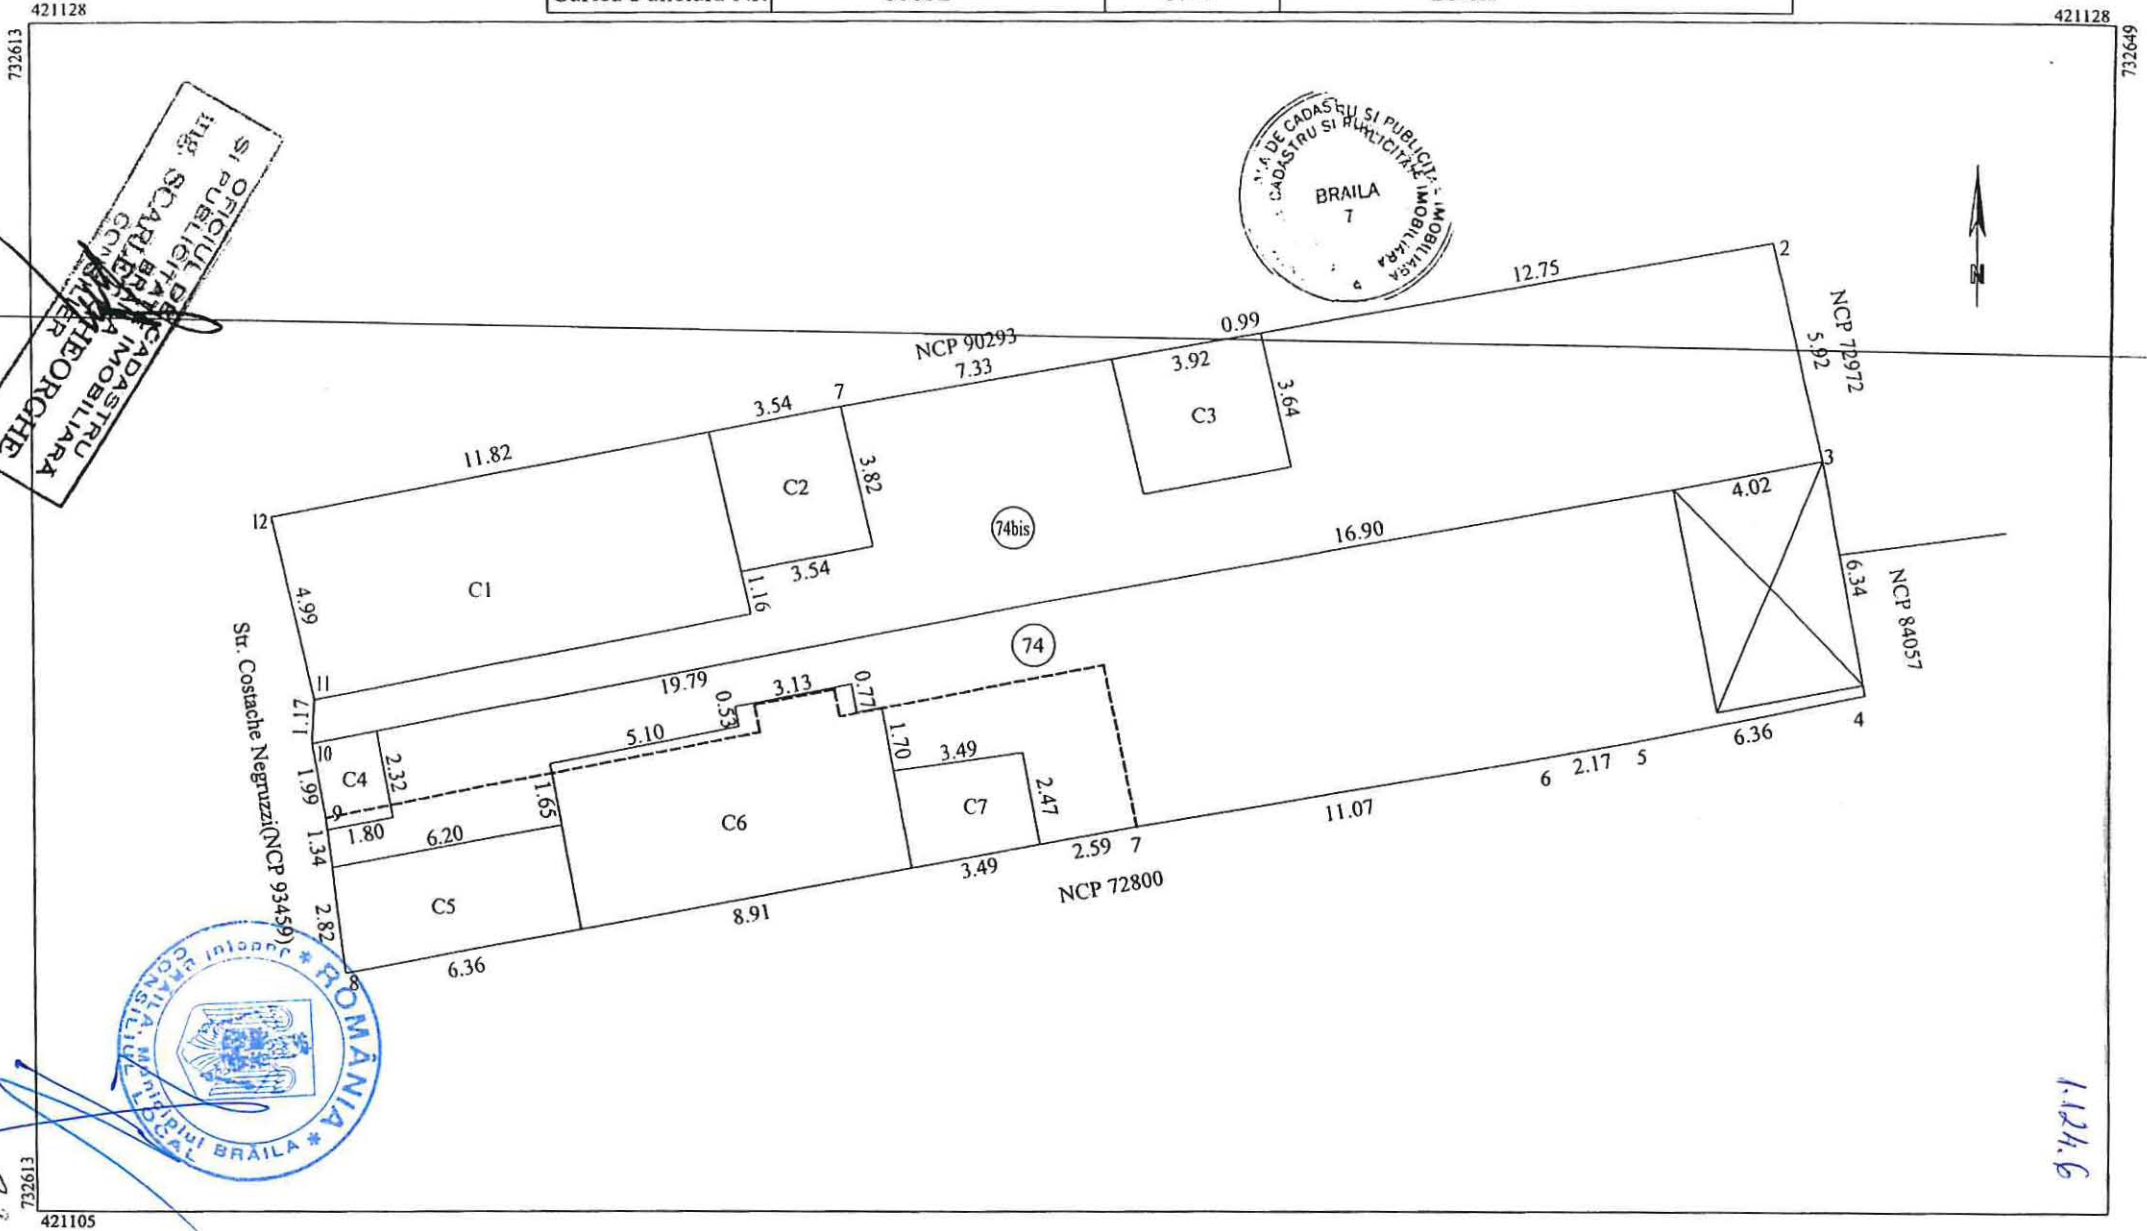

dezlipire/alipire imobil

Situatia actuala (inainte de dezmembrare)				Situatia viitoare (dupa dezmembrare)			
Nr. cad.	Suprafata (mp.)	Categorie de folosinta	Descrierea imobilului	Nr. cad.	Suprafata (mp.)	Categorie de folosinta	Descrierea imobilului
6224	502	Cc	Strada Costache Negruzzi nr.74-74bis	94429	245	Cc	Strada Costache Negruzzi nr.74bis
				94430	257	Cc	Strada Costache Negruzzi nr.74
Total	502			Total	502		

Executant: PF MUNTEANU CATALINA

Confirm executarea masuratorilor la teren, corectitudinea intocmirii documentatiei cadastrale si corespondenta acestora cu realitatea

Semnatura:

Data: 27.08.2019



Inspector

Confirm introducerea imobilului in baza de date integrata si atribuirea numarului cadastral

Semnatura si parafa

Data:

OFICIUL DE CADASTRU
SI PUBLICITATE IMOBILIARA
MUNTEANU CATALINA
ing. SCARLET GHEORGHE
CONSILIER

PLAN DE AMPLASAMENT SI DELIMITARE A IMOBILULUI

1.124.8

SCARA 1:500

Nr. Cadastral	Suprafața măsurată a imobilului (mp)	Adresa imobilului
	182	Sos. Baldovinești nr. 38 Bis


Nr. Cartea Funciara	Unitatea Administrativ Teritoriala (UAT)
	BRAILA

426590

426590

731195

731280

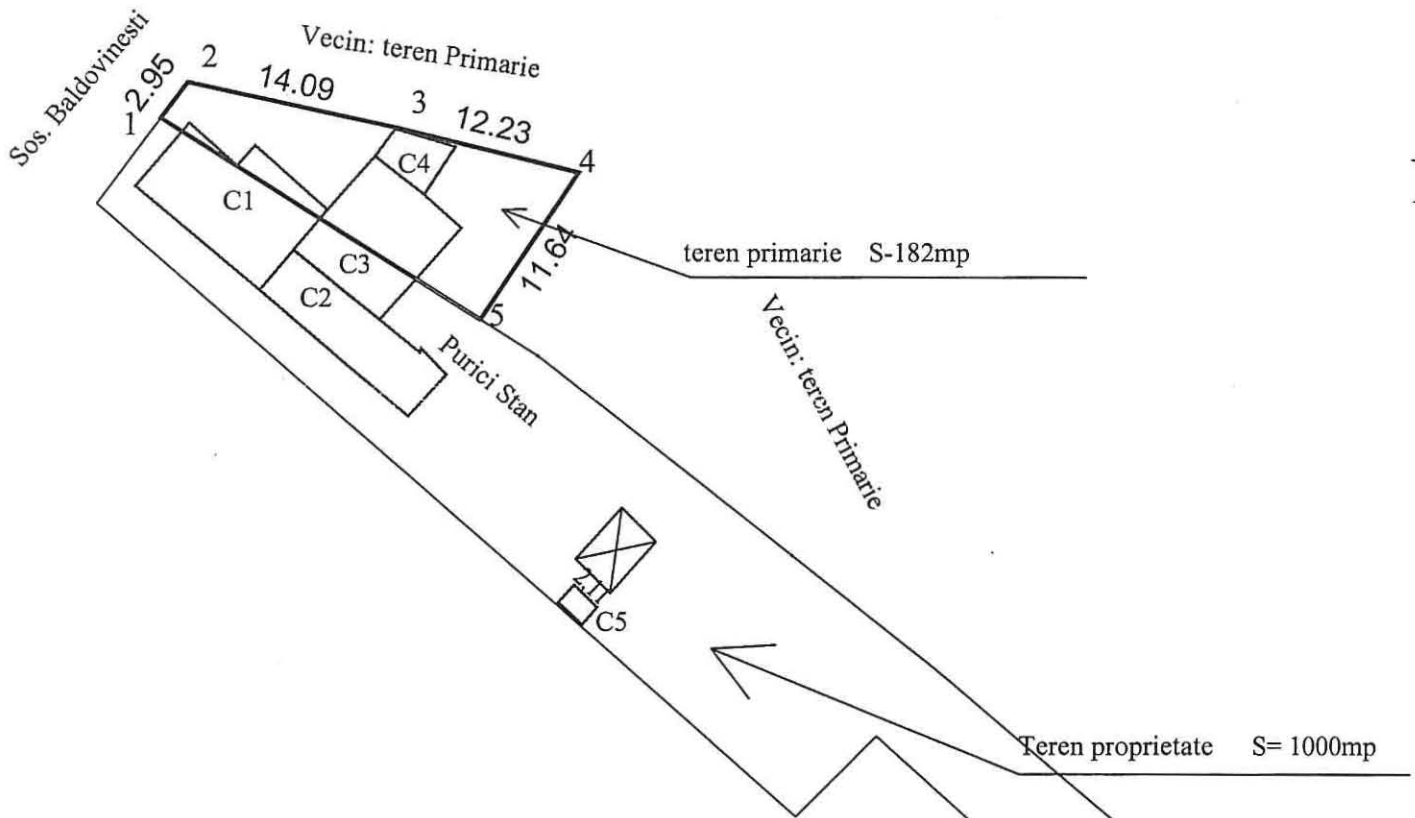

Date referitoare la construcții				
Cod constr.	Cod grupă destinație	Suprafața construită la sol(mp)	Valoare de impozitare(lei)	Mențiuni
C1	CL	68	-	Locuinta :2 camere, 1 hol, 1 baie.Fundatie din beton, pereti din BCA, pardoseala din parchet, acoperis de tabla.Racordata la rețeaua de energie electrica si apa.
C2	CA	47	-	Locuinta : 2 camere, 1 hol, fara fundatie, pereti din caramida, pardoseala din gresie si parchet, acoperis de tabla. Racordata la rețeaua de energie electrica si apa.
C3	CL	60	-	Locuinta: 2 camere, 1 hol, fundatie din beton, pereti din caramida, pardoseala din beton, acoperis de tabla. Racordata la rețeaua de energie electrica si apa.
C4	CA	12	-	Anexa (magazie): fara fundatie, pereti din caramida, pardoseala din pamant, acoperis de tabla.
C5	CA	3	-	Wc: fara fundatie, pereti din caramida, acoperis de tabla.
Total		190		




Plan de amplasament si delimitare a imobilului

1.124.8

Scara 1:500

Nr.Cadastral	Suprafata masurata a imobilului (mp)	Adresa imobilului
	288	Intravilan Braila, str. I.L. Caragiale, nr. 23 bis
Cartea Funciara		Unitatea Administrativ Teritoriala (UAT)
		BRAILA

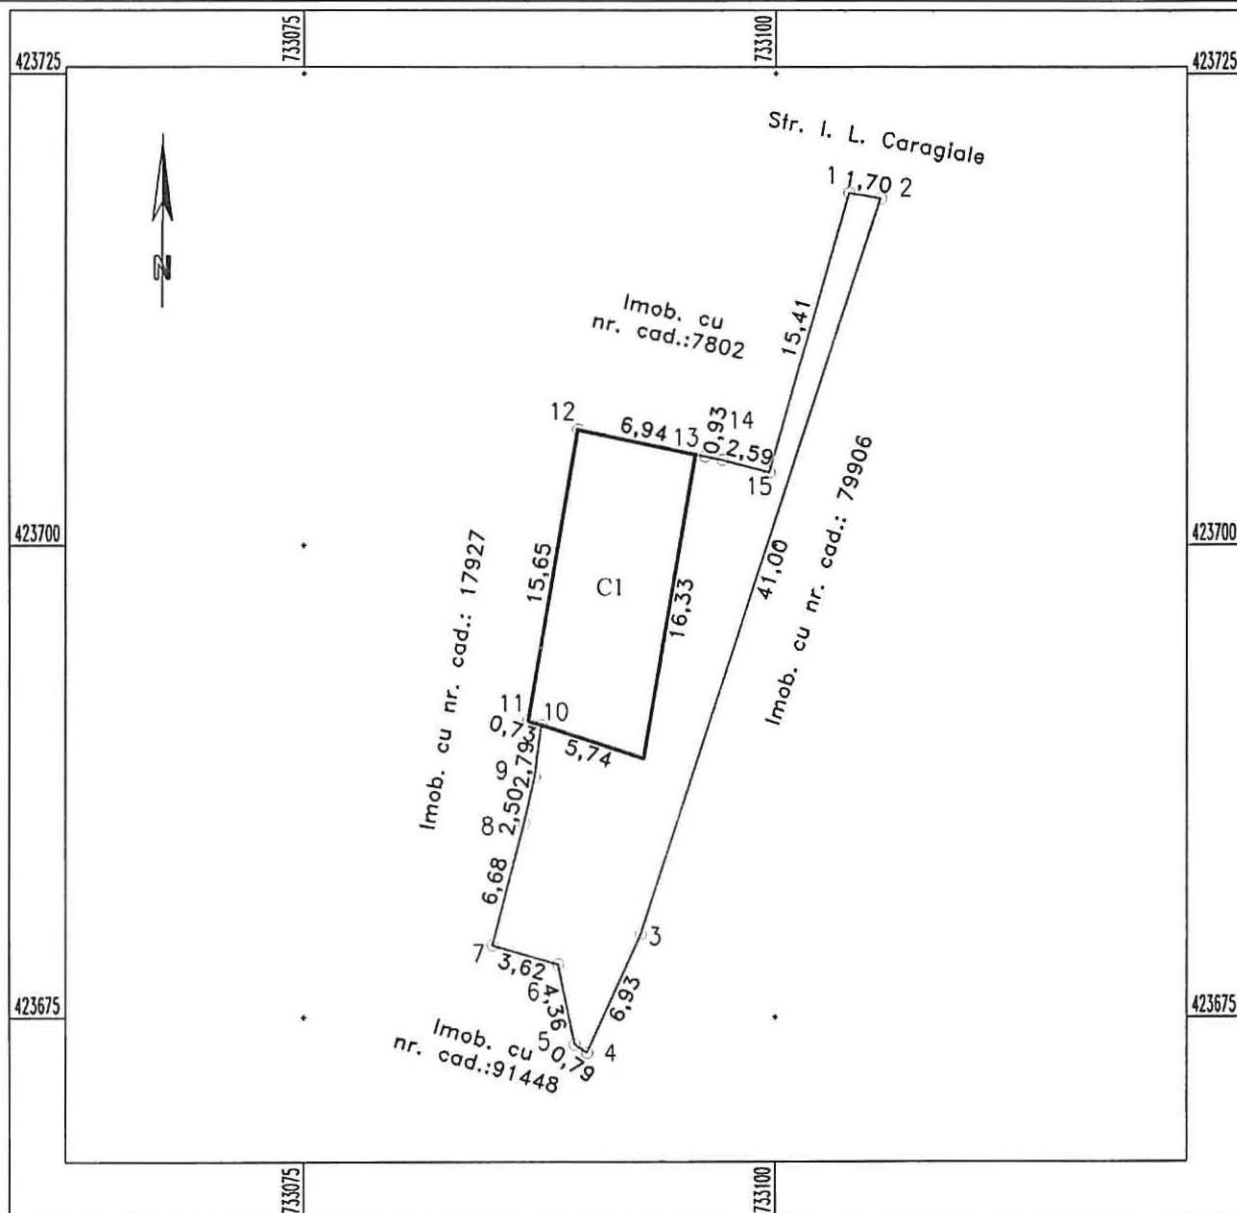


A. Date referitoare la teren			
Nr. parcela	Categorie de folosinta	Suprafata (mp)	Mentiuni
1	Cc	288	Intre punctele: 1-2 gard metal, 2-3 constructii, 3-4 gard caramida, 4-5-6-7 gard metal, 7-8 gard caramida, 8-9-10-11-12-13-14-15 constructii, 15-1 gard caramida+lemn;
TOTAL		288	
B. Date referitoare la constructii			
Cod Constr	Cod grupa destinatie	Suprafata construita la sol (mp)	Mentiuni
CI	CL	102	Locuinta cu suprafata desfasurata de 102 mp. 1 nivel-parter
TOTAL		102 mp	
Suprafata totala masurata a imobilului = 288 mp			
Suprafata din acte = 200 mp			
Executant: S.C. BRAISURVIMOB S.R.L.		Inspector	
Confirm executarea masuratorilor la teren, corectitudinea intocmirii documentatiei cadastrale si corespondenta acestora cu realitatea din teren		Confirm introducerea imobilului in baza de date integrata si atribuirea numarului cadastral	
Semnatura si stampila		Semnatura si parafa	
Data: 16.09.2019		Data.....	
Stampila B.C.P.I.			

PLAN DE AMPLASAMENT SI DELIMITARE AL BUNULUI IMOBIL

Scara 1:200

Nr. cadastral:	Suprafata masurata a imobilului(mp)	Adresa Imobilului
	70	MUN. BRAILA, STR. GEORGE ENESCU Nr. 155 A LOT 1

Cartea Funciara nr.:	Unitatea Administrativ Teritoriala (UAT):
	Braila

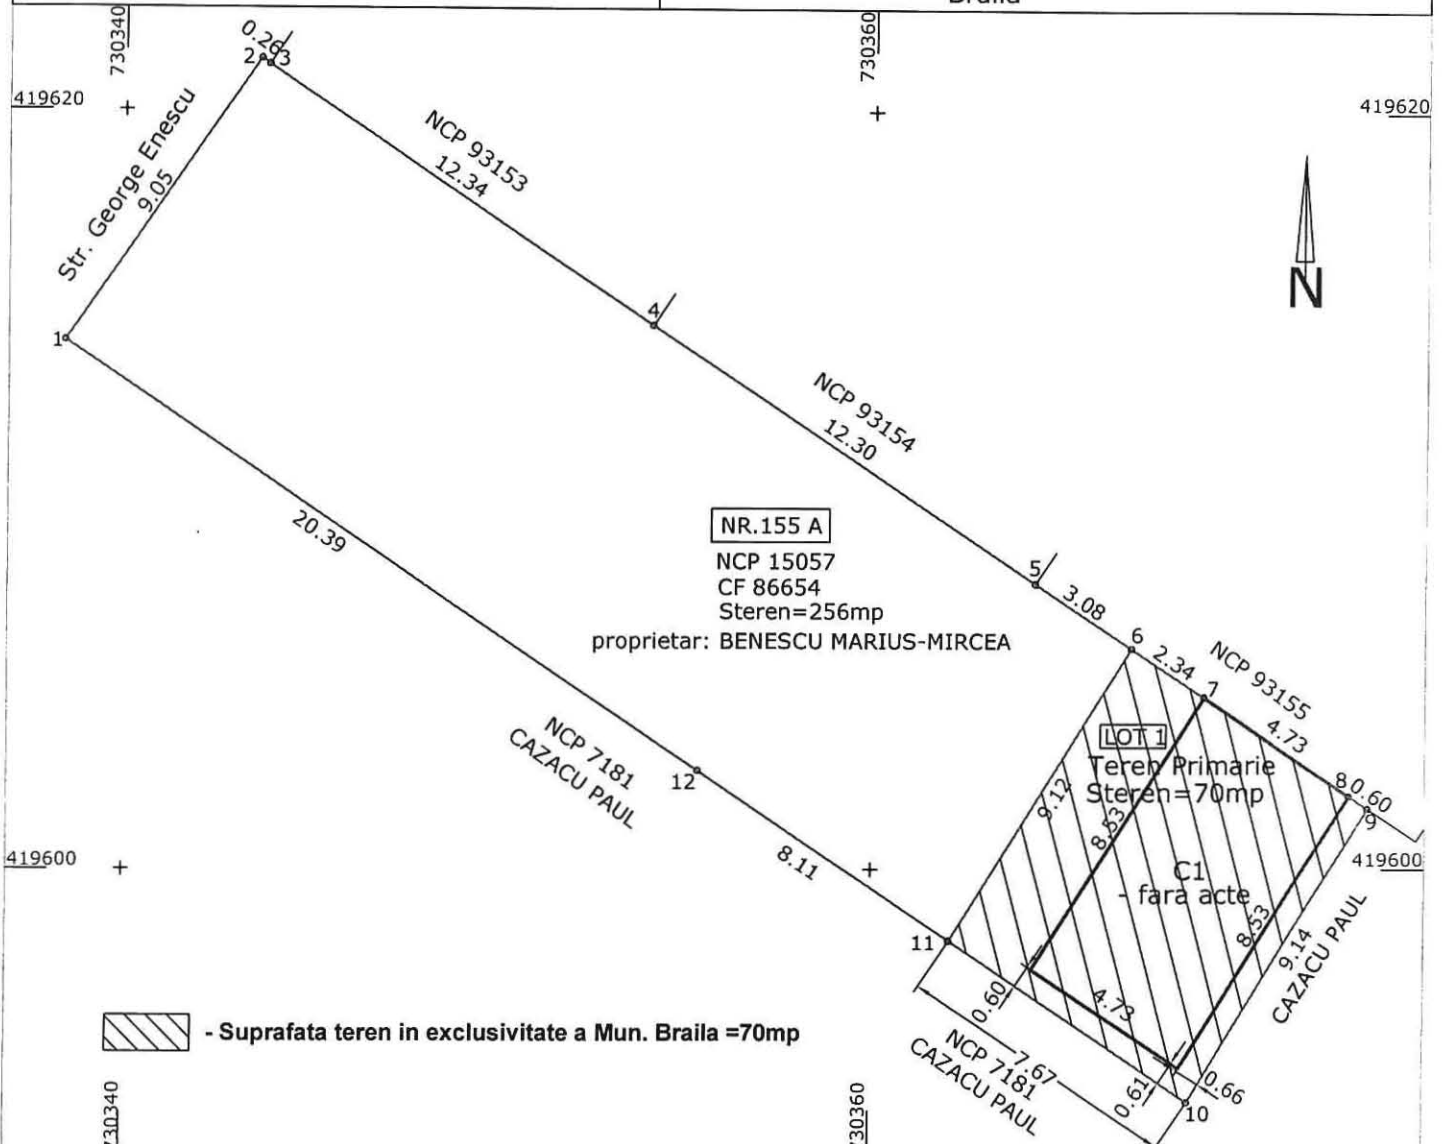

A. Date referitoare la teren

Nr. Parcela	Categoria de folosinta	Suprafata (mp)	Mentiuni
1	CC	70	Imprejmuire: pct.6-7 gard zidarie, pct.7-8 constructii, pct.8-9 gard zidarie
TOTAL		70	pct.9-10-11 gard placi beton, pct.11-6 nematerializat

B. Date referitoare la constructii

Cod	Destinatia	Suprafata construita la sol (mp)	Mentiuni
C1	LOCUINTA	40	parter, Suprafata desfasurata=40mp- fara acte
TOTAL		40	

Suprafata totala masurata a imobilului= 70mp
Suprafata din act= 70mp

Executant: DRAGHICI MIRCEA DORU

Confirm executarea masuratorilor la teren,
corectitudinea
intocmirii documentatiei cadastrale si corespondenta
acesteia cu realitatea din teren

Semnatura si stampila

Data:07.10.2019

Inspector:

Confirm introducerea imobilului in baza de date
integrata si
atribuirea numarului cadastral

Semnatura si parafa

Data.....

Stampila BCPI


Plan de amplasament si delimitare a imobilului

Scara. 1 : 200

Nr. cadastral	Supraf. masurata	Adresa imobilului
	600mp	Mun. BRAILA.
		calea Galati nr. 345
Cartea Funciara nr.		U.A.T. BRAILA

O.C.P.I. BRAILA

Nr. R.G.I.....Data.....

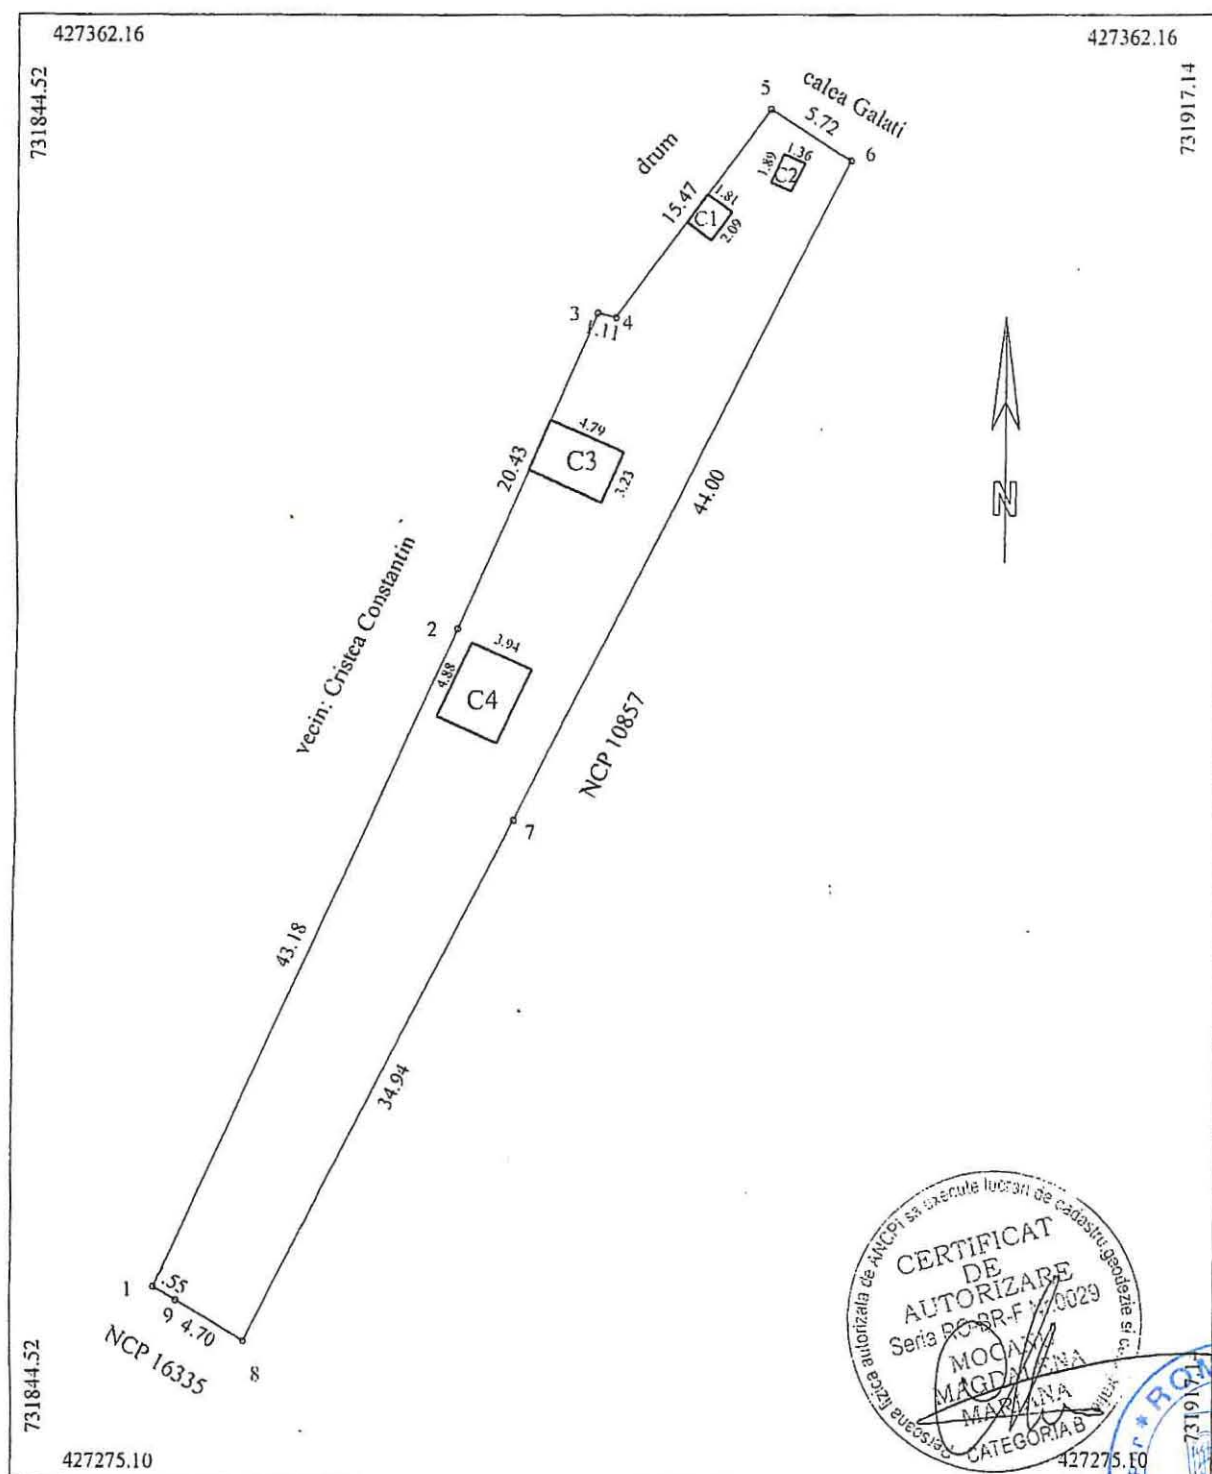


A. Date referitoare la teren				
Nr. parcela	Cod grupa destinatie	Categorie de folosinta	Suprafata din masuratori	Mentii
1	TDI	Cc	600	1-8 gard zidarie, 6-7-8 gard plasa, 1-2-3-4-5-6 gard lemn
TOTAL			600	
B. Date referitoare la constructii				
Cod Constr.	Cod grupa destinatie	Denumire	Suprafata construita la sol	Mentii
C1	CL	Locuinta	4	Locuinta, parter,
C2	CA	Anexa	3	Anexa, parter,
C3	CA	Anexa	15	Anexa, parter,
C4	CA	Anexa	19	Anexa, parter,
41				
Suprafata conform masuratori = 600mp				
Executant ing. MOCANU Magdalena Mariana Confirm executarea masuratorilor la teren, corectitudinea intocmirii documentatiei cadastrale si corespondenta acesteia cu realitatea din teren Semnatura si stampila Data: 24.10.2018			Inspector Confirm introducerea imobilului in baza de date integrata si atribuirea numarului cadastral Semnatura si parafa Data: Stampila BCPI	

Scara: 1 : 200.

Nr. cadastral	Supraf. masurata	Adresa imobilului	
72227	330mp	Mun. BRAILA.	
		str. Campului nr. 102 Lot 2	
Cartea Funciara nr.	72227	U.A.T.	BRAILA

O.C.P.I. BRAILA	
Nr. R.G.I.....Data.....	

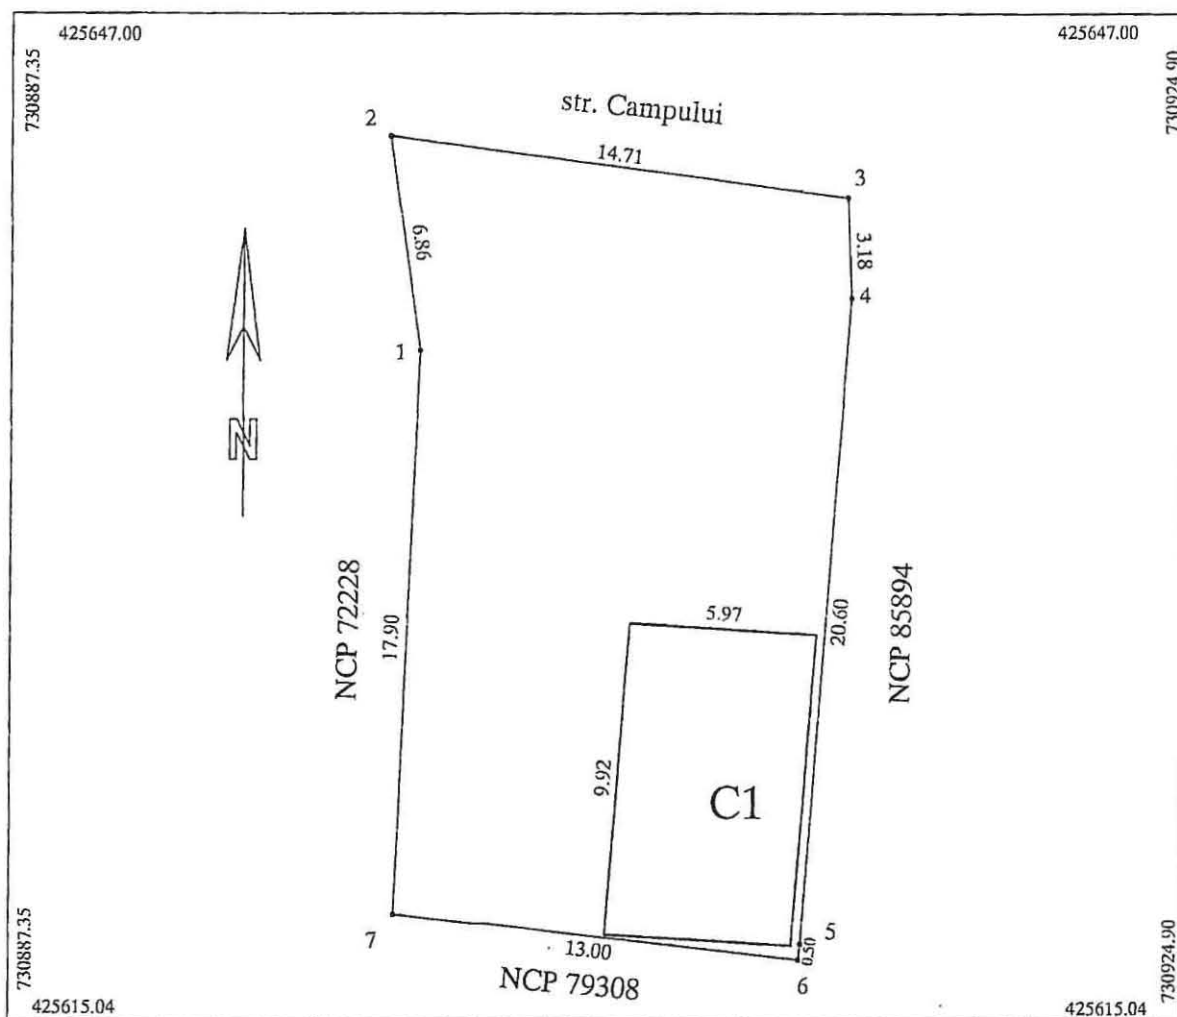


A. Date referitoare la teren				
Nr. parcela	Cod grupa destinatie	Categorie de folosinta	Suprafata din masuratori	Mentiiuni
1	TDI	Cc	330	3-4-5-6 gard tabla, 6-7 gard beton, 7-1-2 fier forjat cu policarbonat, 2-3 gard lemn
TOTAL			330	
B. Date referitoare la constructii				
Cod Constr.	Cod grupa destinatie	Denumire	Suprafata construita la sol	Mentiiuni
C1	CA	Anexa	59	Anexa inscrisa CF
Total			59	
Suprafata conform masuratori = 330mp Suprafata din acte = 212mp (restul de 118mp apartine domeniului privat al mun. Braila)				
Executant ing. MOCANU Magdalena Mariana Confirm executarea masuratorilor la teren, corectitudinea intocmirii documentatiei cadastrale si corespondenta acesteia cu realitatea din teren Semnatura si stampila Data: 23.08.2018			Inspector Confirm introducerea imobilului in baza de date integrata si atribuirea numarului cadastral Semnatura si parafa Data:	

1-124, 12

Nr. cadastral	Supraf. masurata	Adresa imobilului
72228	422mp	Mun. BRAILA.
		str. Campului nr. 102 Lot 1
Cartea Funciara nr.	72228	U.A.T. BRAILA

O.C.P.I. BRAILA

Nr. R.G.I.....Data.....

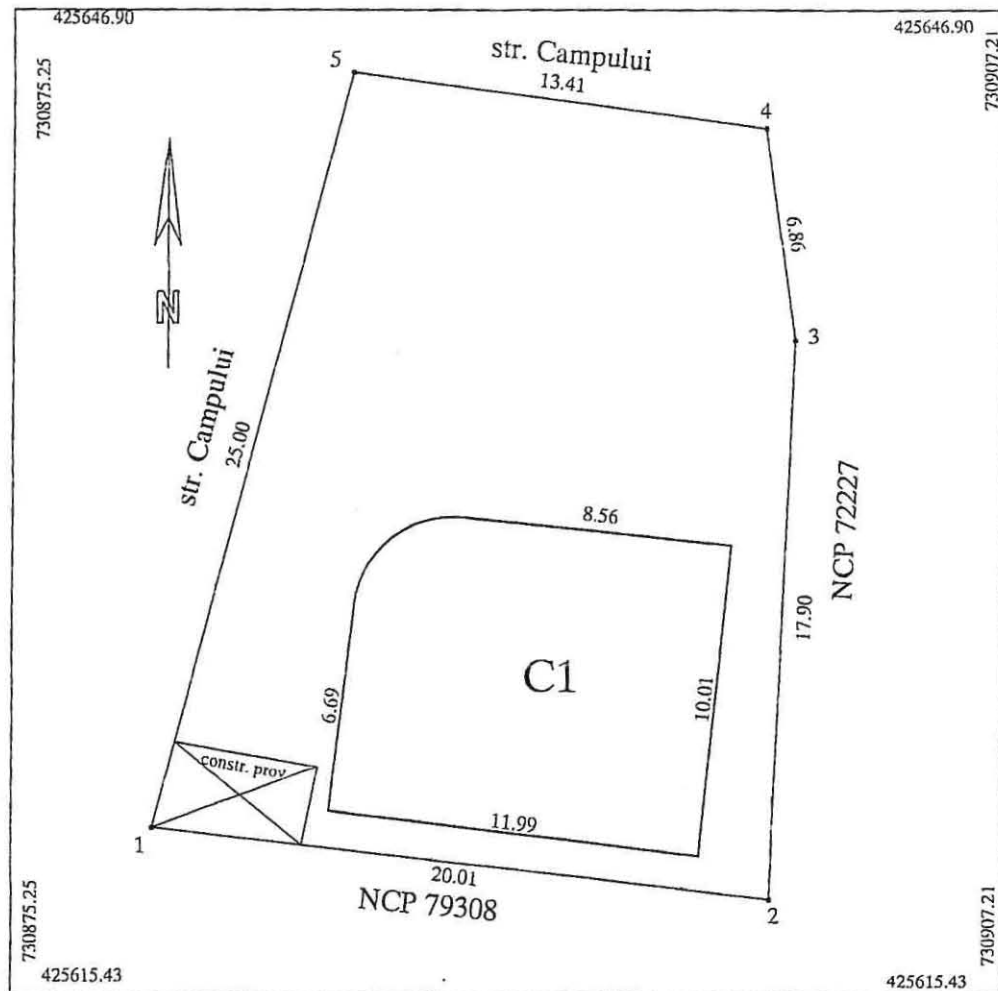

A. Date referitoare la teren				Mentii
Nr. parcela	Cod grupa destinatie	Categorie de folosinta	Suprafata din masuratori	
1	TDI	Cc	422	1-2 gard tabla, restul limitelor fier forjat cu policarbonat
TOTAL			422	Nota: pe teren se afla o constr prov cu Sconstr=13mp
B. Date referitoare la constructii				Mentii
Cod Constr.	Cod grupa destinatie	Denumire	Suprafata construita la sol	
C1	CL	Locuinta	116	Locuinta parter,
Total			116	
Suprafata conform masuratori = 422mp				
Suprafata din acte = 390mp (restul de 122mp apartine domeniului privat al mun. Braila)				
ing. MOCANU Magdalena Mariana Confirm executarea masuratorilor la teren, corectitudinea intocmirii documentelor cadastrale si corespondenta acestora cu realitatea din teren Semnatura si stampila Data: 23.08.2018			Inspector Confirm introducerea imobilului in baza de date integrata si atribuirea numarului cadastral Semnatura si parafa Data: Stampila BCPI	


Plan de amplasament si delimitare a imobilului

Scara 1:500

5.110.1

Nr.cadastral	Suprafata masurata(mp)	Adresa imobilului
	394	Mun. Braila, B-dul Independentei nr 159

Cartea Funciara nr.	UAT	BRAILA
---------------------	-----	--------

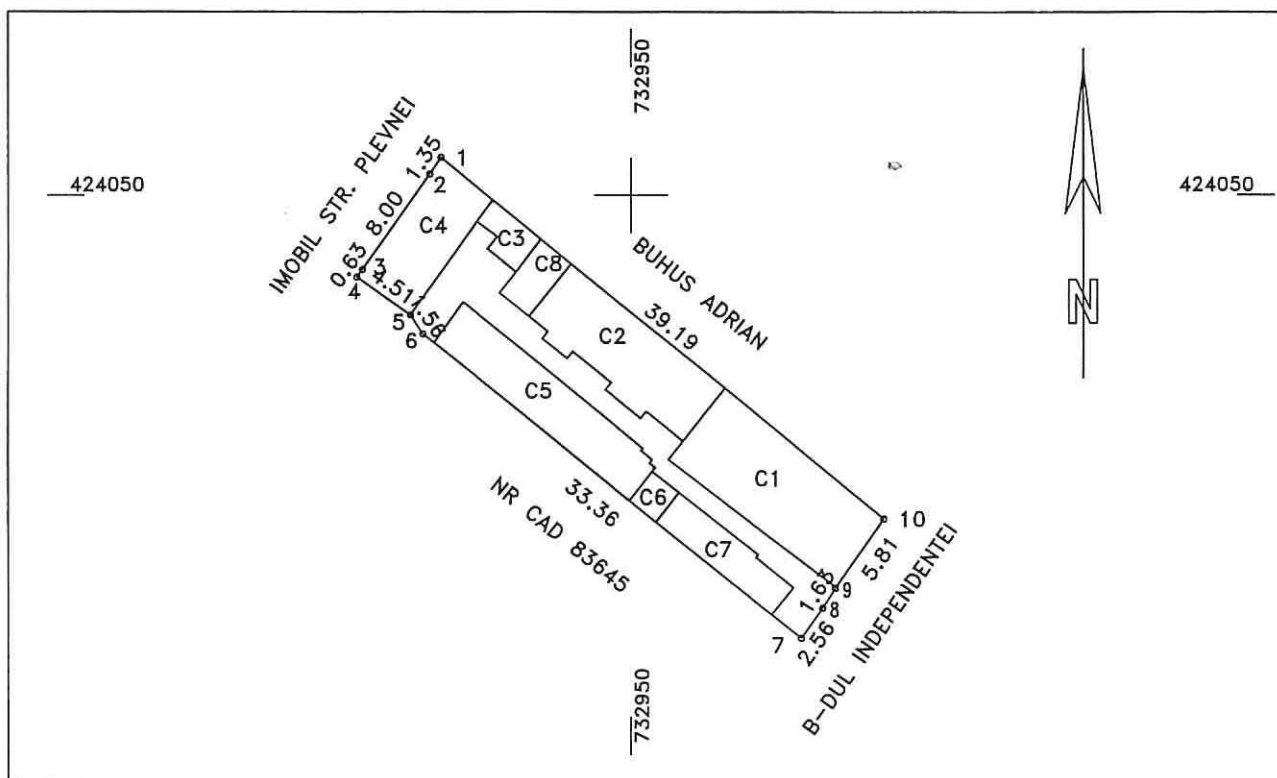

A. DATE REFERITOARE LA TEREN

Numar parcela	Categoria de folosinta	Suprafata (mp)	Mentiuni
1	CC	394	Natura hotar - garduri si constructii
TOTAL		394	

B. DATE REFERITOARE LA CONSTRUCTII

Cod	Destinatia	Suprafata construita la sol(mp)	Mentiuni
C1	CL	85	Locuinta . Suprafata desfasurata 85mp
C2	CL	66	Locuinta . Suprafata desfasurata 66mp
C3	CA	10	Anexa. Suprafata desfasurata 10mp
C4	CL	44	Locuinta. Suprafata desfasurata 44mp
C5	CA	58	Anexa. Suprafata desfasurata 58mp
C6	CA	6	Anexa. Suprafata desfasurata 6mp
C7	CA	26	Anexa. Suprafata desfasurata 26mp
C8	CA	12	Anexa. Provizorie. Suprafata desfasurata 12mp
TOTAL		307	-

Suprafata totala masurata= 394mp

Executant: SC VADRAM PROIECT SRL

Inspector:

Confirm executarea masuratorilor la teren, corectitudinea informarii documentatiei cadastrale si corespundenta acesteia cu realitatea din teren

Confirm introducerea imobilului in baza de date integrala si atribuirea numarului cadastral

DE
AUTORIZARE
Semnatura si stampila
25.09.2019
COJOCARU
RAMONA-MARIA

Semnatura si parafa

Stampila BCPI

