

ROMÂNIA
JUDEȚUL BRĂILA
MUNICIPIUL BRĂILA
CONSILIUL LOCAL MUNICIPAL BRĂILA

HOTARAREA NR. 677

din 28.11.2019

Privind: Completarea *anexei nr. 2 la H.C.L.M. Brăila nr. 215/29.07.2015* referitoare la „Atribuirea în folosință gratuită, pe durata funcționării capacităților energetice și acordarea dreptului de a executa rețele subterane”, solicitantei **Societatea de Distribuție a Energiei Electrice Muntenia Nord S.A., Sucursala de Distribuție a Energiei Electrice Brăila.**

CONSILIUL LOCAL MUNICIPAL BRAILA

La inițiativa Primarului Municipiului Brăila;

Având în vedere referatul de aprobare al inițiatorului, precum și adresele Societății de Distribuție a Energiei Electrice Muntenia Nord S.A., Sucursala de Distribuție a Energiei Electrice Brăila, înregistrate la Primăria Municipiului Brăila sub nr. 35775/04.11.2019, nr. 34036/18.10.2019, nr. 35495/31.10.2019 și nr. 35628/01.11.2019;

Văzând raportul comun de specialitate al Direcției Patrimoniu, Direcției Juridic Contencios Administrație Publică Locală și Direcției Arhitect Șef, precum și avizul comisiei de specialitate nr. 2 din cadrul C.L.M. Brăila;

În conformitate cu prevederile art. 12 alin. (2), (3) și (4) din Legea nr. 123/2012, legea energiei electrice și a gazelor naturale, cu modificările și completările ulterioare, Legea nr. 50/1991 privind autorizarea executării lucrărilor de construcții, republicată, cu modificările și completările ulterioare;

În baza art. 108 alin. (1) lit. d), art. 129 alin. (1) și alin. (2) lit. c), art. 297 alin. (1) lit. d) și art. 349 din O.U.G. nr. 57/2019, privind Codul administrativ, cu modificările și completările ulterioare;

În temeiul art. 139 alin. (1) și (3) lit. g), coroborat cu art. 196 alin. (1) lit. a) din O.U.G. nr. 57/2019, privind Codul administrativ, cu modificările și completările ulterioare;

H O T A R A S T E :

Art.1 (1) Se aprobă completarea anexei nr. 2 la *H.C.L.M. Brăila nr. 215/29.07.2015*, cu pozițiile prevăzute în *anexa nr. 1*, parte integrantă din prezenta hotărâre.

(2) Se acordă dreptul de realizare a lucrării „Racordare la rețeaua electrică de distribuție a blocului de locuințe D+P+1E+M, str. Roșiorilor nr. 7A-67, str. Primăverii nr. 35, lot 1-2 Brăila”, Societății de Distribuție a Energiei Electrice Muntenia Nord S.A., Sucursala de Distribuție a Energiei Electrice Brăila, conform *anexei nr. 2*, parte integrantă din prezenta hotărâre.

(3) Se acordă dreptul de realizare a lucrării „Racordare la rețeaua electrică a locului de consum permanent, spațiu comercial, situat în Brăila, str. Industriei nr. 196, bl. 33A, parter”, Societății de Distribuție a Energiei Electrice Muntenia Nord S.A., Sucursala de Distribuție a Energiei Electrice Brăila, conform **anexei nr. 3**, parte integrantă din prezenta hotărâre.

(4) Se acordă dreptul de realizare a lucrării „Racordare la rețeaua electrică a locului de consum permanent, sală de sport amplasată în str. Parcului nr. 2B, loc. Brăila, jud. Brăila”, Societății de Distribuție a Energiei Electrice Muntenia Nord S.A., Sucursala de Distribuție a Energiei Electrice Brăila, conform **anexei nr. 4**, parte integrantă din prezenta hotărâre.

(5) Se acordă dreptul de realizare a lucrării „Racordare la rețeaua electrică a locului de consum permanent, locuință, situat în loc. Brăila, str. Matei Basarab nr. 32”, Societății de Distribuție a Energiei Electrice Muntenia Nord S.A., Sucursala de Distribuție a Energiei Electrice Brăila, conform **anexei nr. 5**, parte integrantă din prezenta hotărâre.

Art.2 Predarea - primirea amplasamentelor prevăzute la art. 1 din prezenta hotărâre, se va face pe bază de proces - verbal de predare - primire, încheiat între reprezentanții Primăriei Municipiului Brăila și reprezentanții Societății de Distribuție a Energiei Electrice Muntenia Nord S.A., Sucursala de Distribuție a Energiei Electrice Brăila.

Art.3 (1) După încheierea lucrărilor, executantul are obligația aducerii terenului la forma inițială existentă la data acordării dreptului de execuție a lucrării, amplasamentul revenind în posesia Municipiului Brăila.

(2) În cazul în care proiectul nu este finalizat în termenul specificat, Municipiul Brăila poate retrage dreptul de execuție.

Art.4 Prezenta hotărâre va fi dusă la îndeplinire de Primarul Municipiului Brăila, prin Direcția Patrimoniu, Direcția Juridic Contencios Administrație Publică Locală, Direcția Tehnică și Direcția Arhitect Șef, iar Secretarul Municipiului Brăila o va comunica celor interesați.

PREȘEDINTE DE ȘEDINȚĂ,

VALENTIN PĂTARLĂGEANU

**CONTRASEMNEAZĂ
SECRETAR,**


ION DRĂGAN

Anexa nr. 1
La H.C.L.M. nr. 677/28.11.2019

Terenuri pentru care se acordă dreptul de a executa rețele subterane

Nr. crt.	Teren situat în Municipiul Brăila	Suprafață teren (mp)
1	Roșiorilor nr. 7A-67, str. Primăverii nr. 35, lot 1-2	0,75
2	str. Industriei nr. 196, bl. 33A, parter	1,57
3	str. Parcului nr. 2B	13,00
4	str. Matei Basarab nr. 32	1,00


ROMÂNIA
PREȘEDINTE DE ȘEDINȚĂ
BRĂILA, Municipiul
CONSILIUL LOCAL

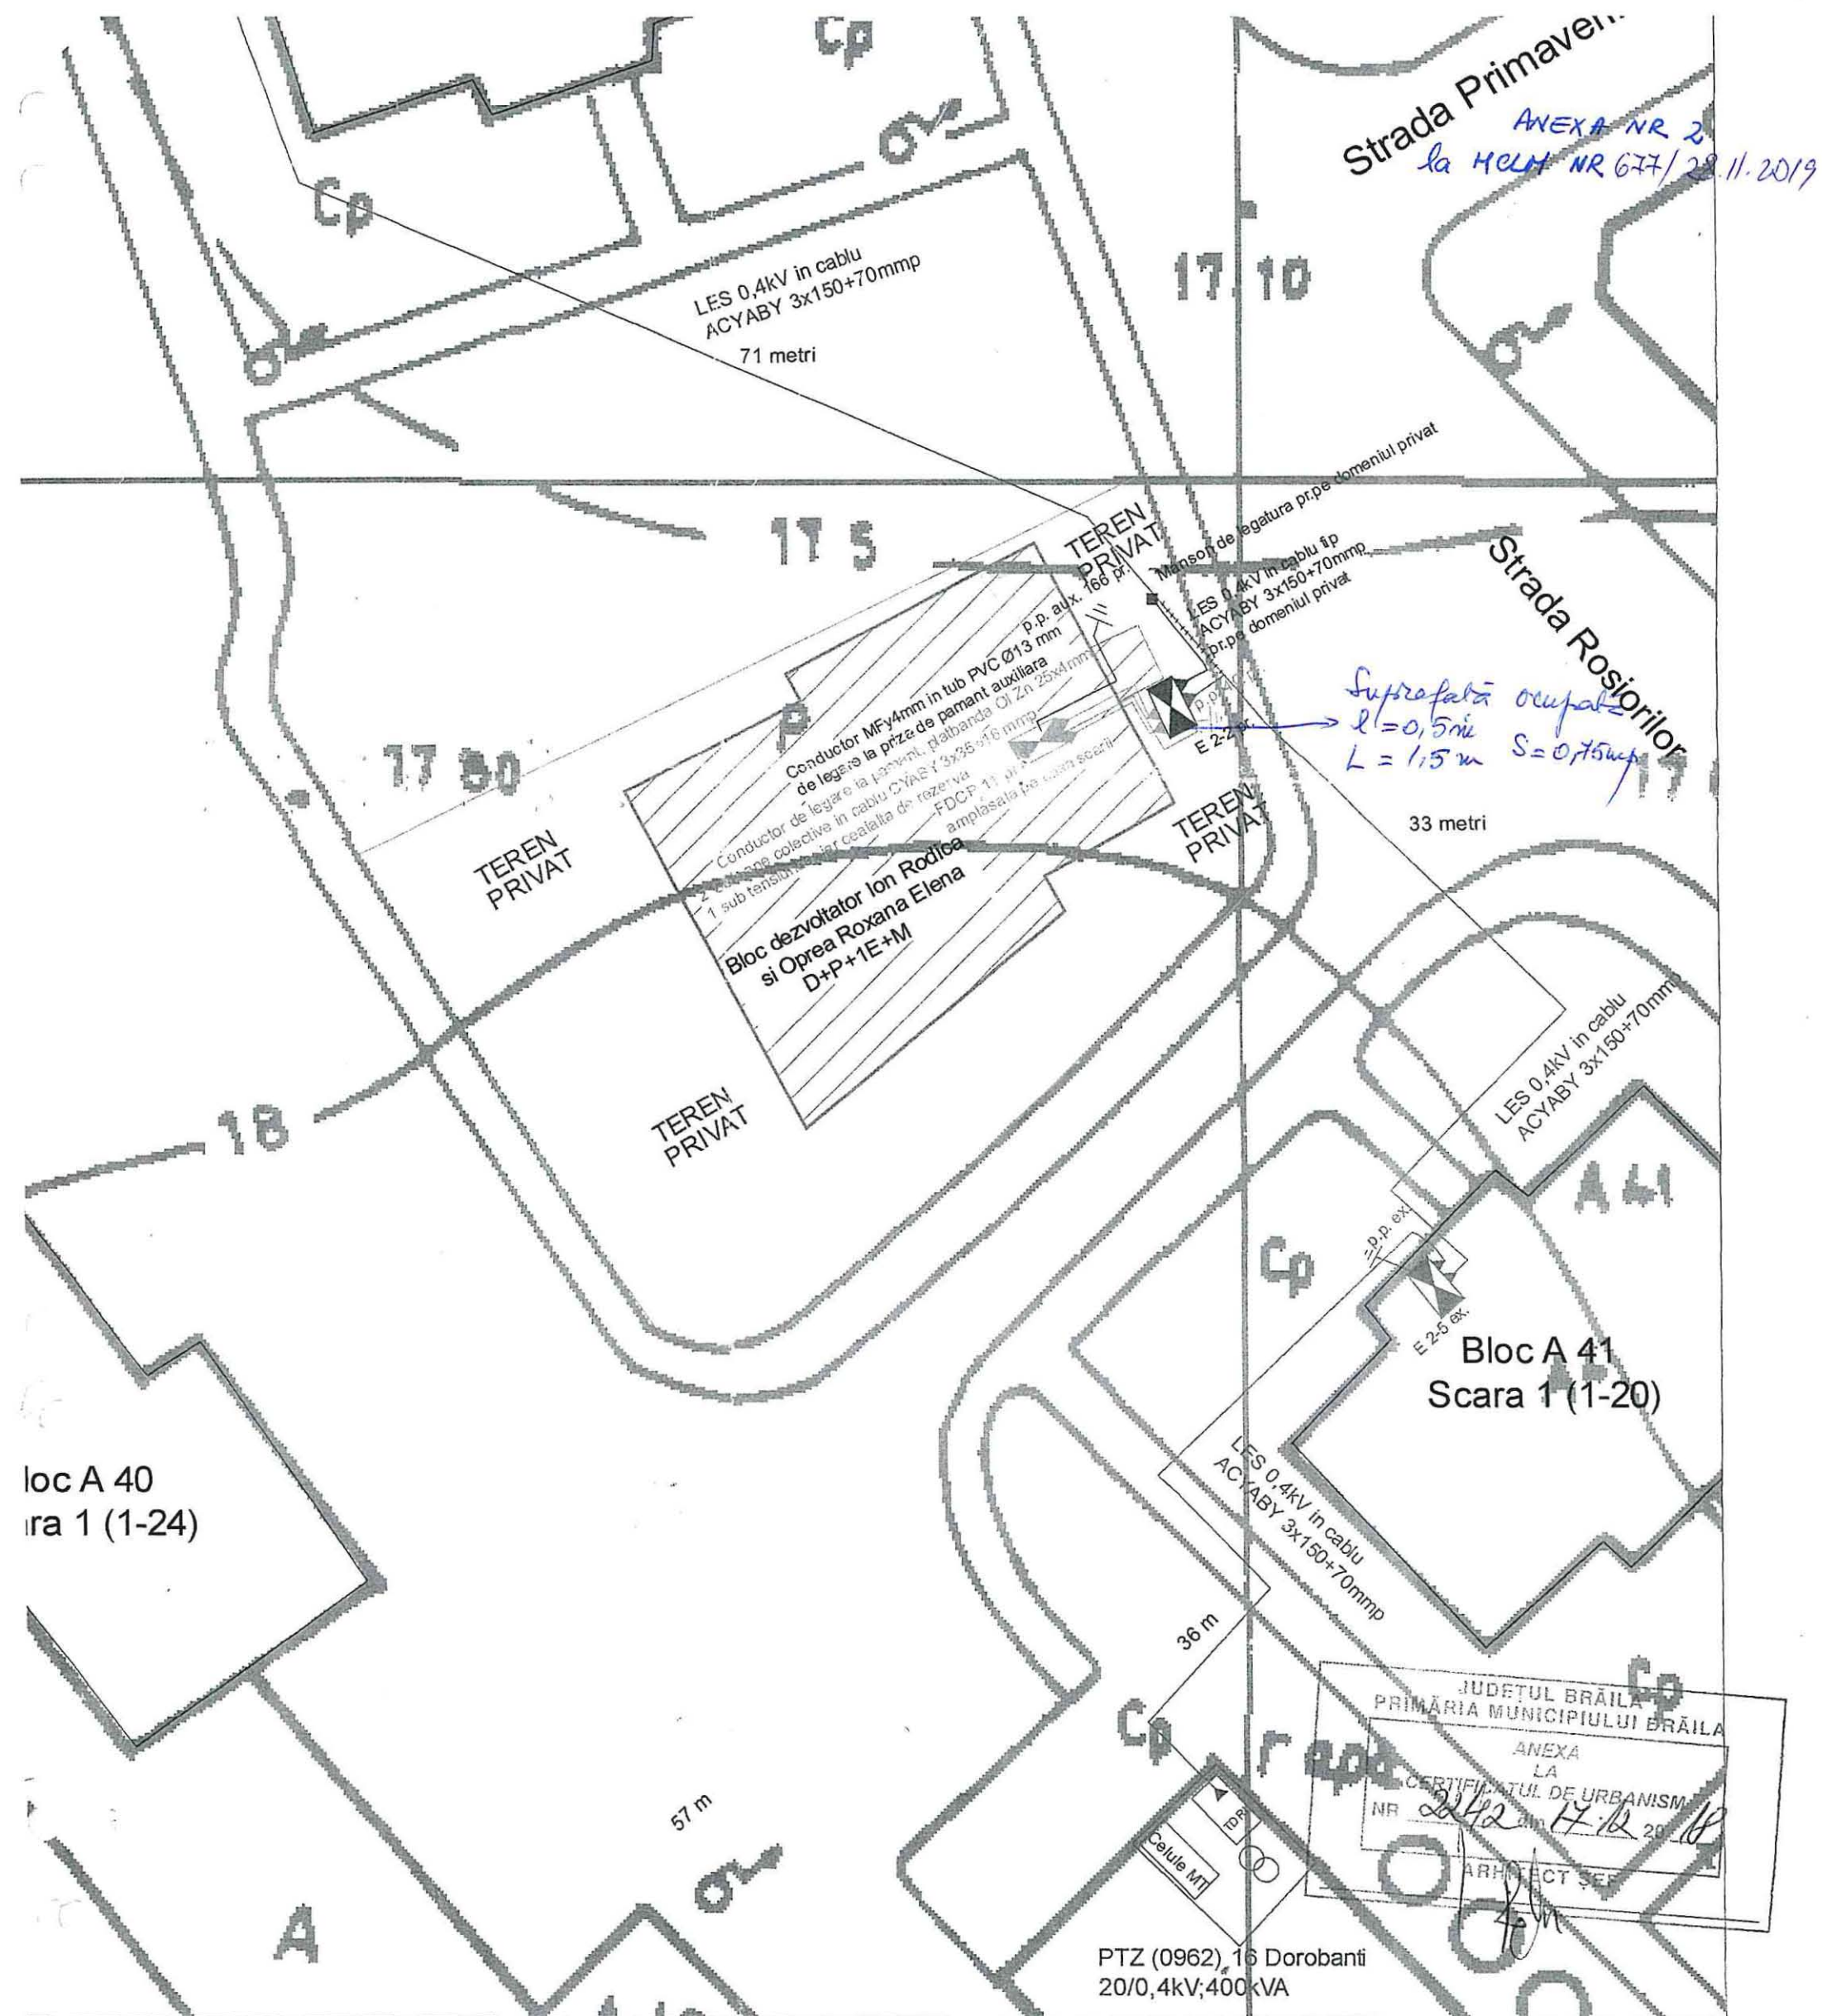


Legenda

-  Posturi de transformare existente 20/0,4kV; 400kVA
-  LES 0,4 kV existente realizate in cabluri tip ACYABY 3x150+70mm ce se mentin
-  Cablu tip ACYABY 3x150+70mm pozat subteran ce se reamplaseaza
-  2 coloane electrice colective proiectate realizate in cabluri tip CYABY 3x35+16mm (1 coloana se va monta ca rezerva)
-  Platbanda Ol-Zn 25x4mm, conductor de protectie
-  Conductor FY 4mm in tub PVC d 13mm, conductor de legare la pamant priza auxiliara
-  Firide de distributie SDEE tip En-m existente ce se mentin
-  Firida de distributie SDEE tip E2-2 proiectata montata pe fundatie turnata
-  Prize de pamant existente
-  Priza de pamant proiectata < 4 ohmi
-  Priza de pamant proiectata < 100 ohmi


Firida de distributie si conforizare tip FDCP 11 proiectata

S.C. ENERGETICA PRESTSERV S.R.L. BRAILA		BENEFICIAR: Dezvoltatori: Ion Rodica si Oprea Roxana Elena loc. Constanta, b-dul Tomis, nr. 236, bloc TD 16, scara D, ap 59, et. 1, jud. Constanta	Pr. nr. 9/2018
Proiectat: Radu Daniela	Scara: 1:1000	"Racordarea la RED a Blocului de locuinte D+P+1E+M amplasat in municipiul Braila, strada Rosiorilor, nr. 7A-67"	FAZA: PT+DE Plansa: IE-01
Desenat: Radu Daniela	Plan amplasare PTZ, LES 0,4kV, firide de distributie Em-n existente, firida de distributie E2-2 pr., FDCP 11 pr., coloana colectiva pr. si prize de pamant de max 4 Ω si 166 Ω		
Aprobat: Constantin Paul			


Vedere in plan

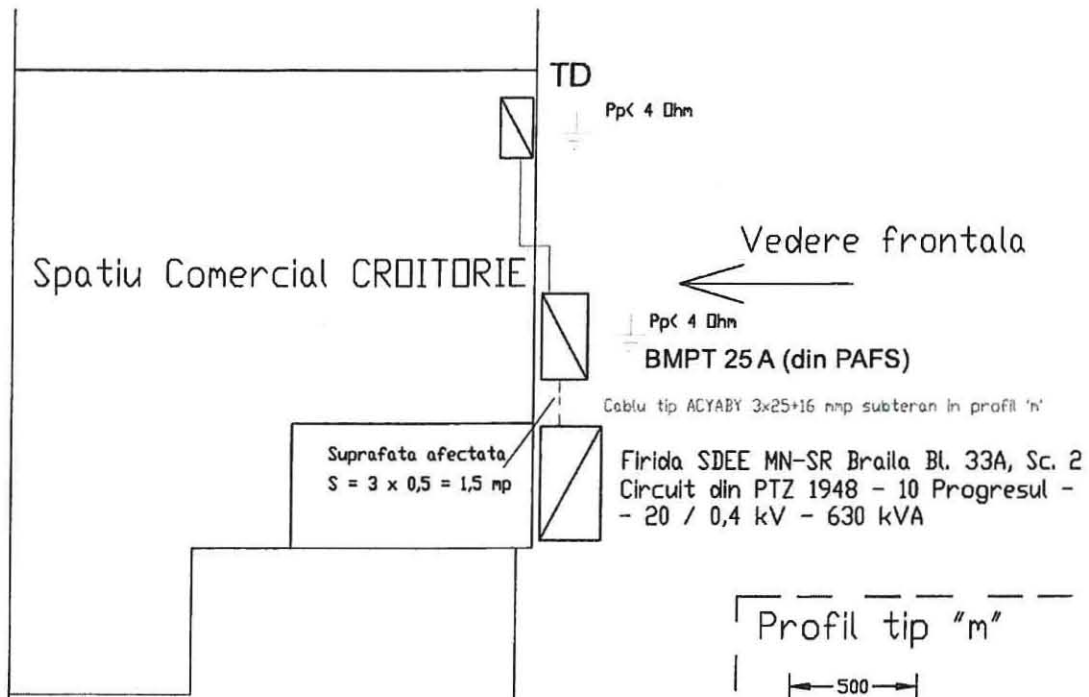

Vedere frontala

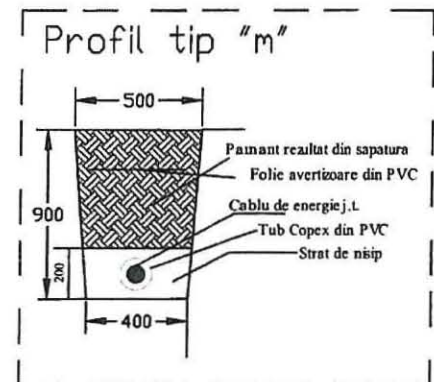

Intrare Sc. 2, Bl. 33 A

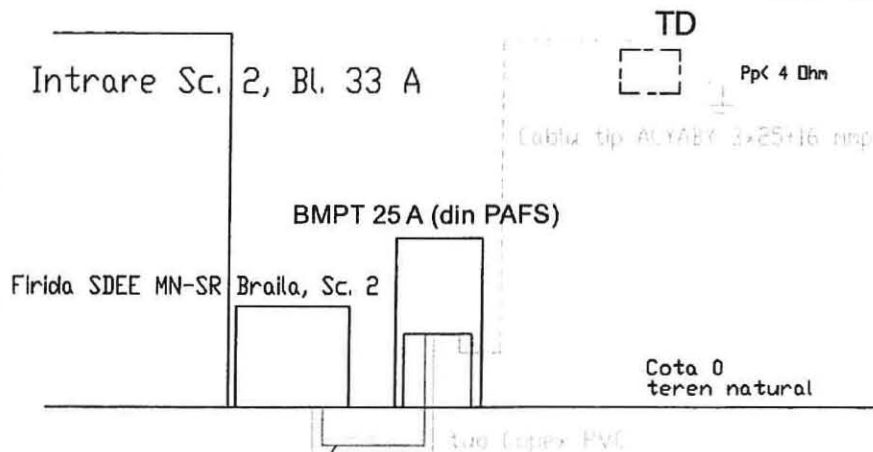


Cablul tip ACYABY 3x25+16 mm montat subteran in profil 'm'

SC ELECTRIX BRAILA SRL		Beneficiar:		Pr.Nr. 57/br/2019
		S.D.E.E. MN PLOIEȘTI S.R.O.R. BRĂILA		Faza PTE
Proiectat		Mocanu Florian		Titlu proiect bransament trifazat RADUNA IULIAN PFA - BRAILA
		Desenat		
		VEDERE IN PLAN+SCHEMA MONOFILARA		IEO



Handwritten signature and date 2019.

ANEXA NR 4
la HCLM NR. 677/28.11.2019

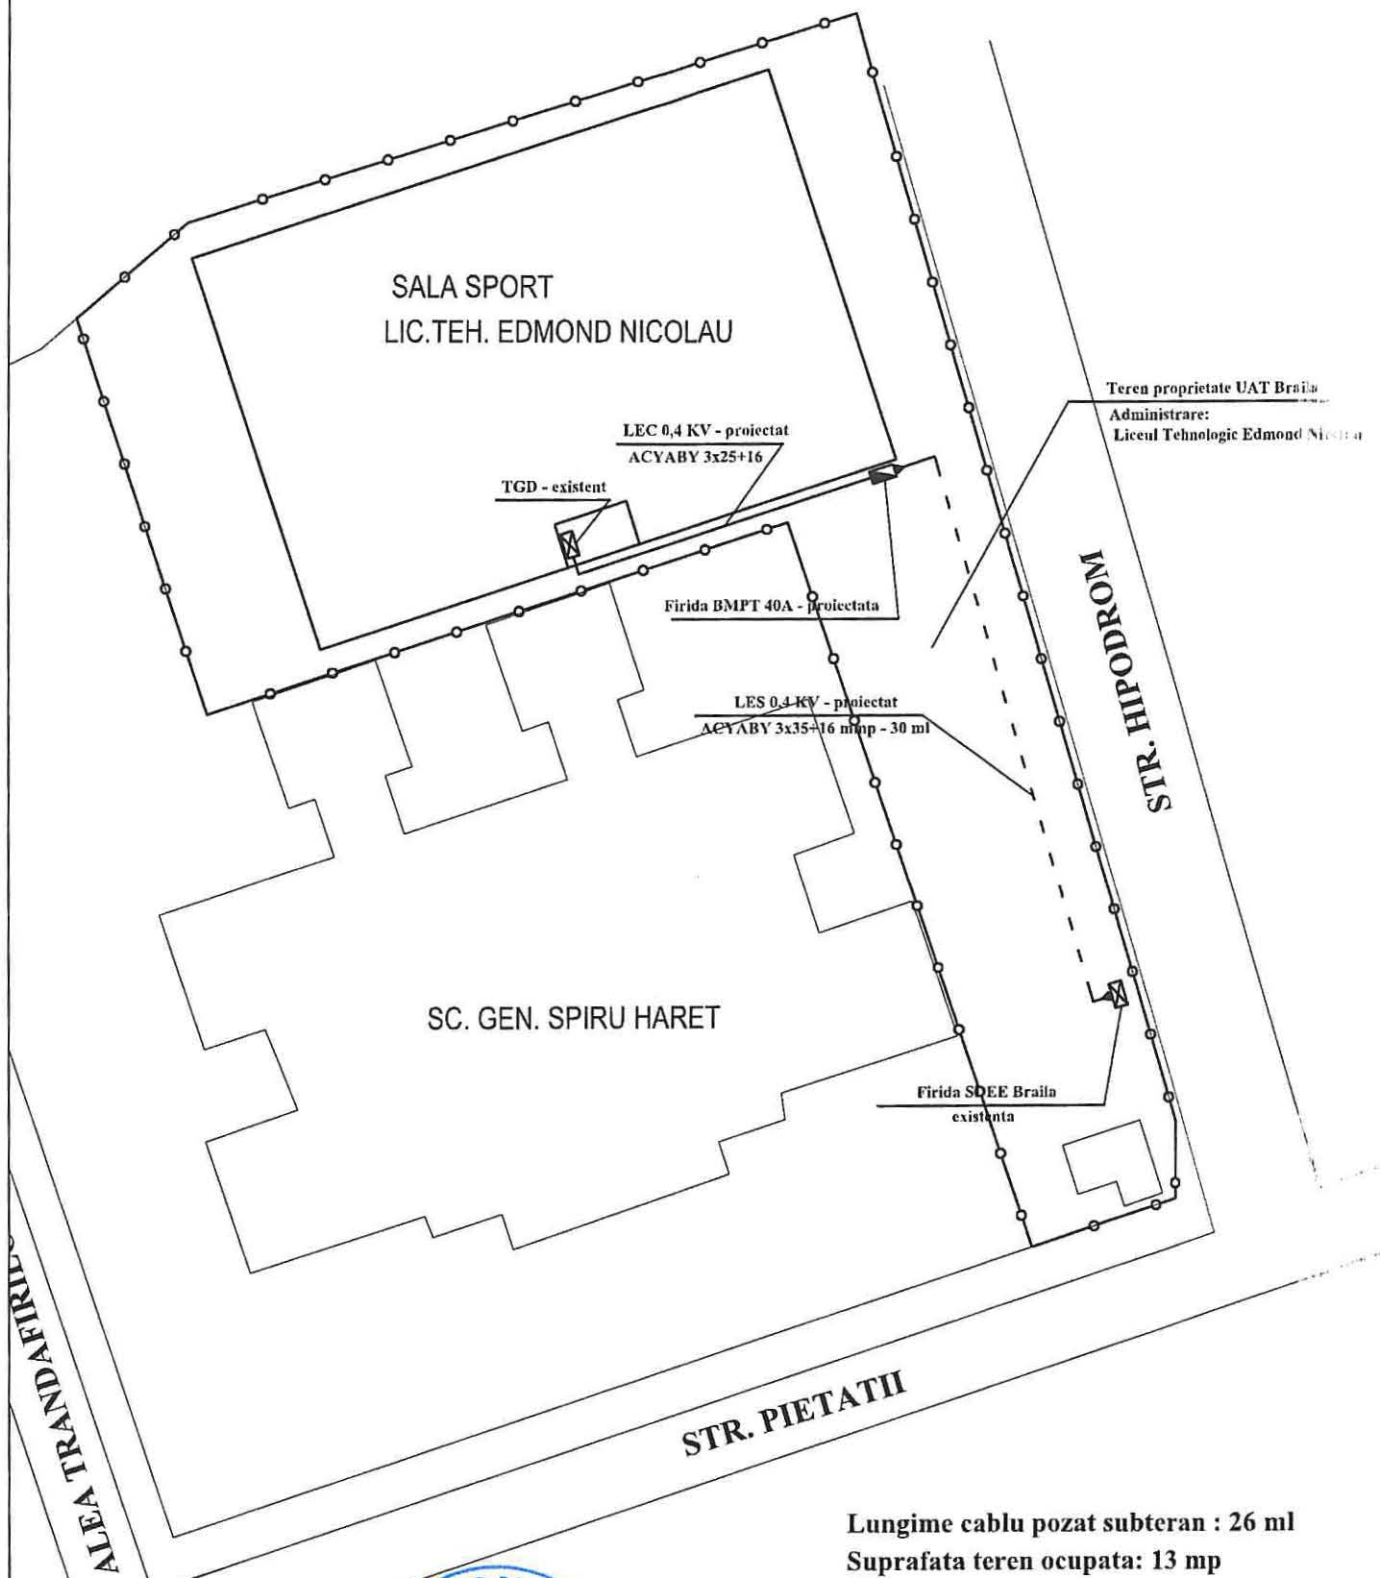

Lungime cablu pozat subteran : 26 ml
Suprafata teren ocupata: 13 mp



LICEUL TEHNOLOGIC
EDMOND NICOLAU
Str. Parcului, nr. 2B, loc. Braila
PLAN DE SITUATIE

Vedere in plan

ANEXA NR. 5
la HCM NR. 677/28.11.2019

Domeniu public Mun. Braila

Limita de proprietate (GASP)

LEA JT din PTM 0063 - PISC 2 - 6/0,4kV - 630 kVA

Suprafata afetata
 $S = 2 \times 0,5 = 1,0 \text{ mp}$

Nr. 32

ACYABY 2x16 mmp

SE 4

Pp < 166 Ohm

CYABY 3x6 mmp

ACYABY 2x16 mmp

in montaj subteran in profil tip "m"

Pp < 4 Ohm

Str. Matei Basarab

Sectione Perpendiculara pe axul Strazii

LEA 0,4 kV

SE 4

CS

ACYABY 2x16 mmp

tub PVC

BMPM 32 A (din PAFS)


TD

carosabil

Cota 0
teren natural

tub Copex PVC

CYABY 3x6 mmp

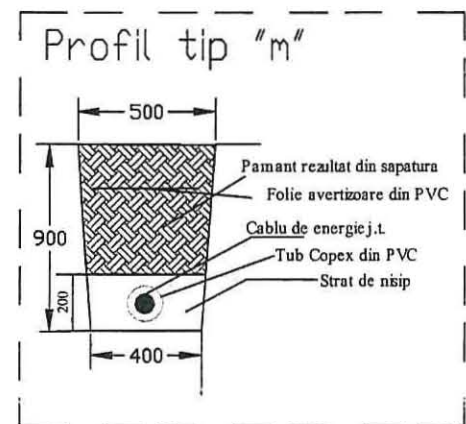

SC ELECTRIX BRAILA SRL

Beneficiari:

S.D.E.E. MN PLOIESTI S.R.O.R. BRAILA

Pr.Nr.

50/br/2019

Faza

PTE

Scara:

Titlu proiect

bransament monofazat

GUSMIN MIHAI - BRAILA

Proiectat Mocanu Florian

Data:

Desenat Mocanu Florian

2019

VEDERE IN PLAN SCHEMA MONOFILARA

IEO