

ROMÂNIA
JUDEȚUL BRĂILA
MUNICIPIUL BRĂILA
CONSILIUL LOCAL MUNICIPAL BRĂILA

HOTĂRĂREA NR. 424

din 31.08.2020

Privind: Completarea *H.C.L.M. Brăila nr.51/27.02.2009* referitoare la „Atestarea apartenenței la domeniul privat al Municipiului Brăila, a unor imobile, în vederea înscrierii acestora în cartea funciară”.

CONSILIUL LOCAL MUNICIPAL BRAILA

La inițiativa Primarului Municipiului Brăila;

Având în vedere referatul de aprobare al inițiatorului, raportul comun de specialitate al Direcției Juridic Contencios Administrație Publică Locală și Direcției Arhitect Șef, raportul Serviciului de Utilitate Publică de Administrare a Fondului Locativ și a Cimitirelor Brăila, precum și avizele comisiilor de specialitate nr. 1, 2 și 5 din cadrul C.L.M. Brăila;

În conformitate cu prevederile art. 22 alin. (2) din Legea nr. 50/1991, privind autorizarea executării lucrărilor de construcții, republicată, cu modificările și completările ulterioare, Legea nr. 7/1996, legea cadastrului și a publicității imobiliare, republicată, cu modificările și completările ulterioare, art. 354 din O.U.G. nr. 57/2019 privind Codul administrativ, cu modificările și completările ulterioare, precum și art. 20 alin. (1) lit. e) din Legea nr. 273/2006 privind finanțele publice locale, cu modificările și completările ulterioare;

În baza art. 108 și art. 129 alin. (1), alin. (2) lit. c) și alin. (6) lit. b) din O.U.G. nr. 57/2019 privind Codul administrativ, cu modificările și completările ulterioare;

În temeiul art. 139 alin. (1) și (3) lit. g), coroborat cu art. 196 alin. (1) lit. a) din O.U.G. nr. 57/2019 privind Codul administrativ, cu modificările și completările ulterioare;

H O T Ă R Ă S T E :

Art.1 Se completează anexele nr. 1, 5 și 6 din *H.C.L.M. Brăila nr. 51/27.02.2009*, cu pozițiile prevăzute în ***anexele nr. 1.133, 5.117 și 6.110***, părți integrante din prezenta hotărâre.

Art.2 Imobilele prevăzute la art. 1, se identifică în planurile de situație anexate, părți integrante din prezenta hotărâre.

Art.3 Celelalte prevederi din H.C.L.M. Brăila nr. 51/27.02.2009 rămân neschimbate.

Art.4 Prezenta hotărâre va fi dusă la îndeplinire de Primarul Municipiului Brăila, prin Direcția Arhitect Șef, Direcția Finanțelor Publice Locale și de către Serviciul de Utilitate Publică de Administrare a Fondului Locativ și a Cimitirelor Brăila, iar Secretarul General al Municipiului Brăila o va comunica celor interesați.

PREȘEDINTE DE ȘEDINȚĂ,

ADRIAN TRAIAN



**CONTRASEMNEAZĂ
SECRETAR GENERAL,**

ION DRĂGAN

**TERENURI A CĂROR APARTENENȚĂ SE ATESTĂ LA DOMENIUL PRIVAT AL MUNICIPIULUI BRĂILA
ÎN VEDEREA STABILIRII UNEI MODALITĂȚI DE UTILIZARE**

Nr crt	Teren situat în Municipiul Brăila	Supr. teren (mp)	Obiectiv	Numărul cererii și numele și prenumele/denumirea solicitantului	Observații
1	Str. Olteniei nr. 25bis	185		18216/22.07.2020 []	C1 prop. [] conf. certificat de legatar nr. 125/05.09.2012
2	Str. Grădinarilor nr. 57	163		17343/14.07.2020 []	C1 – fără acte
3	Str. Grădinarilor nr. 64bis	259		17341/14.07.2020 []	C1 – fără acte
4	Str. Grădinarilor nr. 72	240		14147/15.06.2020 []	C1 – fără acte
5	Str. Căramidari nr. 119	264		19706/05.08.2020 []	C1-C3 – fără acte
6	Fundătura Crângului nr. 19A	102		15764/30.06.2020 []	C1 – fără acte
7	Str. Danubiului nr. 2	431		12491/26.05.2020 []	C1 – prop. [] conf. contractului de vânzare cumpărare nr. 4926/03.06.2002
8	Str. Armata Poporului nr. 5	206 mp indiviz din 306 mp		14099/15.06.2020 []	C1-C3 – [] conf. certificat de moștenitor nr. 71/25.05.2020
9	Str. Ștefan Secăreanu nr. 29	301		16203/03.07.2020 []	
10	Fundătura Râmnicu Sărat nr. 31B	233		12767/28.05.2020 []	

11	Str. Graurului nr. 26	256		14292/16.06.2020 	C1, C2 – prop. conf. act de adjudecare încheiat în 11.10.2016, încheiere nr. 4261/2014 din 28.11.2016
12	Str. Câmpului nr. 102B	122		16210/03.07.2020 	

Notă:

1. Se radiază poz. 4 din anexa nr. 1.123 la H.C.L.M. 533/30.09.2019 Fundătura Crângului nr. 19, în suprafață de 102 mp indiviz din 327 mp mp și se înlocuiește cu poz. 6 din prezenta Anexă.

2. Se radiază poz. 12 din anexa nr. 1.124 la H.C.L.M. 607/31.10.2019 str. Câmpului nr. 102 lot 1, în suprafață de 122 mp indiviz din 422 mp și se înlocuiește cu poz. 12 din prezenta Anexă.

DIRECTOR EXECUTIV D.J.C.A.P.L.,

Bratu Angelica

ȘEF SERVICIU C.E.G.M.P.,

Bărganu Radu

ARHITECT ȘEF,

Anghelescu Corina Elena

Întocmit,
Andrei Gabriela



PREȘEDINTE DE ȘEDINȚĂ,



ANEXA NR 5.117
LA HCLM NR 424/31.08.2020

IMOBILE , FORMATE DIN TEREN SI CONSTRUCTII, A CAROR
APARTENENTA SE ATESTA LA DOMENIUL PRIVAT
AL MUNICIPIULUI BRAILA

Nr.crt.	Adresa Imobilului	Suprafata de teren	Suprafata constructii
1	Str.Orientului nr.1	100 mp	C1- 68 mp C2- 6 mp

Intocmit,
Caraion Marilena

Marilena

PREȘEDINTE DE ȘEDINȚĂ



TERENURI A CĂROR APARTENENȚĂ SE ATESTĂ LA DOMENIUL PRIVAT AL MUNICIPIULUI BRĂILA

Nr. crt.	Numele și prenumele persoanei care deține terenul	Teren situat în Municipiul Brăila	Suprafață teren (mp)	Nr. hotărâre/ nr. contract	Observații
1		Str. Caisului nr. 9	268	c.c. 23/27.03.2000	
2		Str. Poet Mihai Dragomir nr. 4	80,15 mp indiviz din 196 mp	c.c. 85/19.12.2008, A.A. nr. 1/23054/24.08.2018	

DIRECTOR EXECUTIV D.J.C.A.P.L.,

Bratu Angelica

ARHITECT ȘEF,

Anghelescu Corina Elena

ȘEF SERVICIU C.E.G.M.P.,

Bărganu Radu

Întocmit,
Andrei Gabriela

Srb



PREȘEDINTE DE ȘEDINȚĂ,

Plan de amplasament si delimitare a imobilului


1.133.1

Scara 1:200

Nr. cadastral	Supraf. masurata	Adresa imobilului
	185	Mun. Braila, Str. Olteniei Nr. 25 Bis
Cartea Funciara nr.		Unitatea Administrativ Teritoriala (UAT)
		BRAILA

425504.33

425504.33

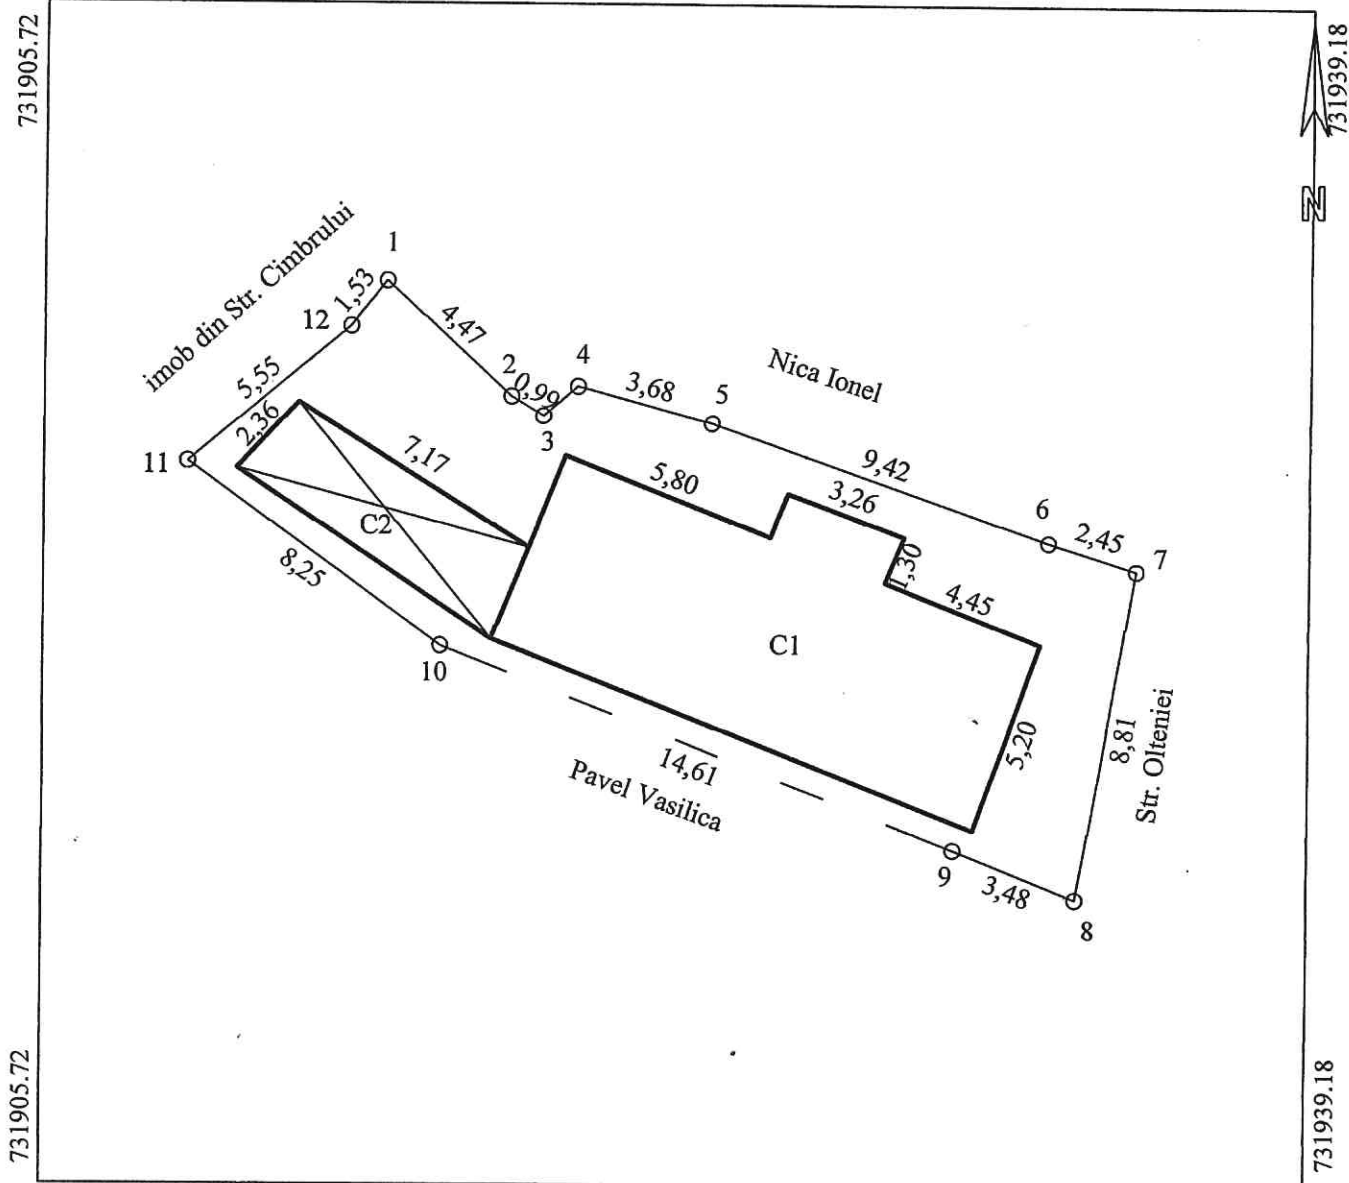

425473.23

425473.23


A. Date referitoare la teren			
Nr. parcela	Categorie de folosinta	Suprafata (mp)	Mentiuni
1	Cc	185	Imobil imprejmuit: N 1-7 gard lemn; E 7-8 gard lemn;
TOTAL		185	S 8-9 gard lemn, 9-10 nemat., 10-11 gard lemn; V 11-1 gard lemn.
B. Date referitoare la constructii			
Cod	Destinatia	Suprafata construita la sol (mp)	Mentiuni
C1	CL	75	Locuinta avand Sdes. = 75 mp.
C2	CA	19	Anexa avand Sdes. = 19 mp.
TOTAL		94	
Suprafata totala masurata a imobilului = 185 mp			
Executant STAMATE IULIAN Seria 1007 Data: 05.02.2020		Inspector Confirm introducerea imobilului in baza de date integrata si atribuirea numarului cadastral Semnatura si parafa Data Stampila BCPI	

Plan de amplasament si delimitare a imobilului

1.133.2

Scara 1:200

Nr.Cadastral	Suprafata masurata a imobilului (mp)	Adresa imobilului
	163	Intravilan Braila, str. Gradinarilor, nr. 57.
Cartea Funciara	Unitatea Administrativ Teritoriala (UAT)	
	BRAILA	

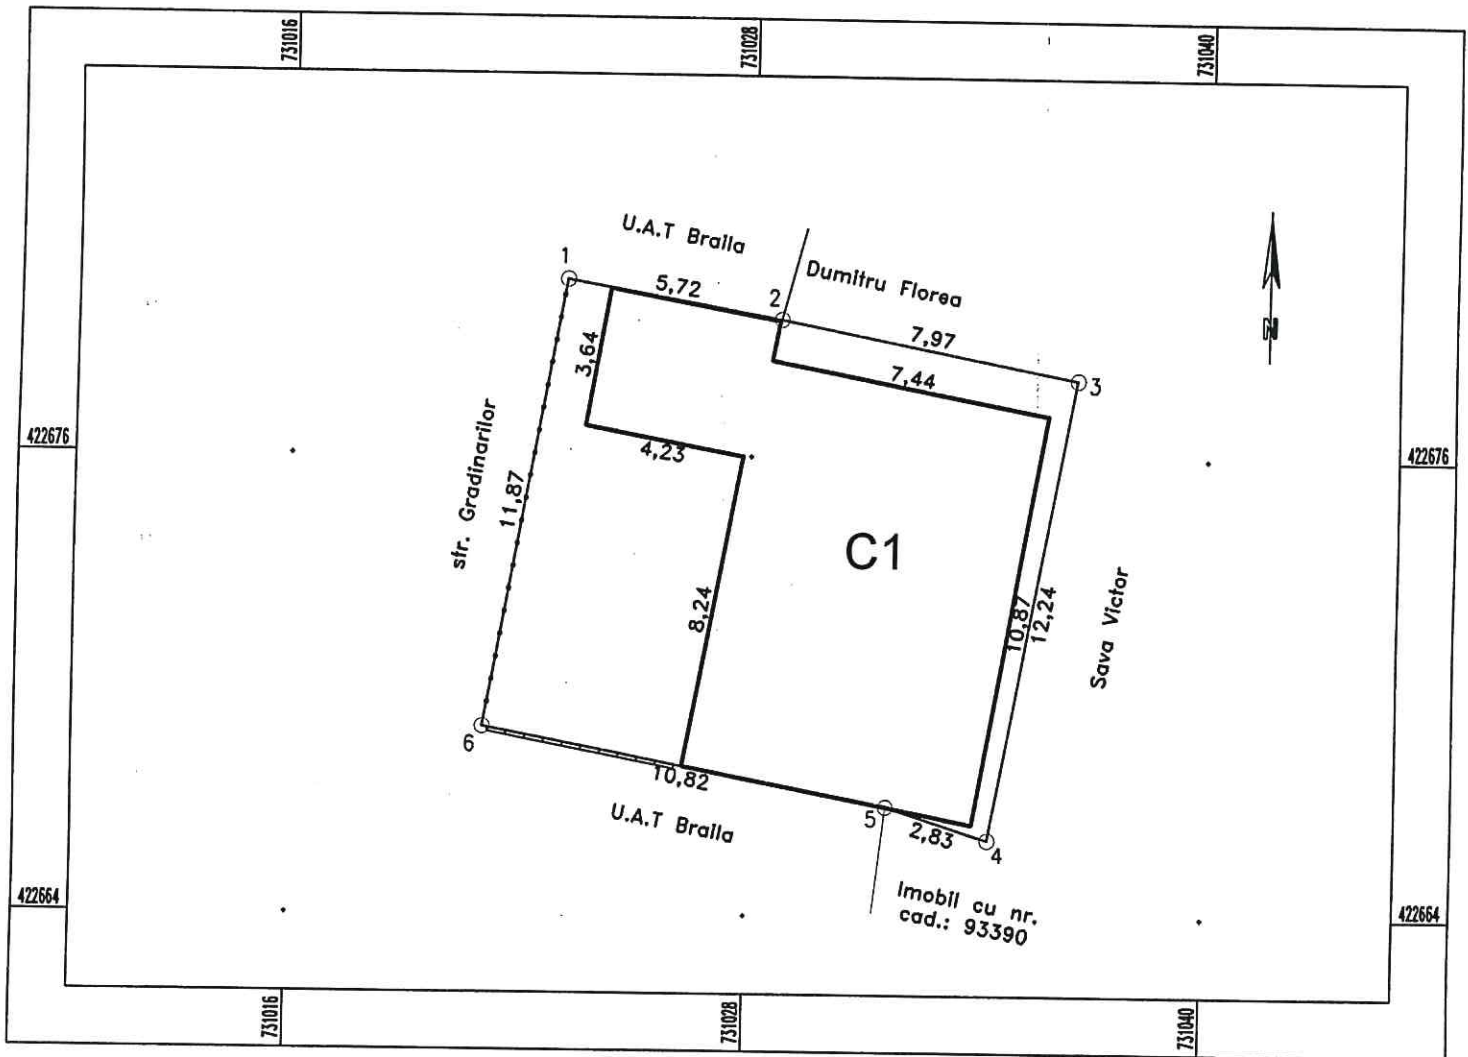


A. Date referitoare la teren			
Nr. parcela	Categorie de folosinta	Suprafata (mp)	Mentiiuni
1	Cc	163	Intre punctele: 1-2-3 constructii+nematerializat, 3-4 nematerializat, 4-5 nematerializat, 5-6 constructii+gard zidarie, 6-1 gard tabla.
TOTAL		163 mp	
B. Date referitoare la constructii			
Cod Constr.	Cod grupa destinatie	Suprafata construita la sol (mp)	Mentiiuni
C1	CL	100	Locuinta cu suprafata desfasurata de 100 mp, 1 nivel-parter
TOTAL		100 mp	
Suprafata totala masurata a imobilului = 163 mp			
Executant: P.F. SANDULESCU VASILE Confirma executarea masuratorilor la teren, corectitudinea intocmirii documentatiei cadastrale si corespondenta acestora cu realitatea din teren. Semnatura si stampila Categorie A Data: 29.06.2020		Inspector Confirm introducerea imobilului in baza de date integrata si atribuirea numarului cadastral Semnatura si parafa Data: Stampila B.C.P.I.	

Plan de amplasament si delimitare a imobilului

1.133.3

Scara 1:200

Nr.Cadastral	Suprafata masurata a imobilului (mp)	Adresa imobilului
	259	Intravilan Braila, str. Gradinarilor, nr. 64 bis
Cartea Funciara	Unitatea Administrativ Teritoriala (UAT)	
	BRAILA	

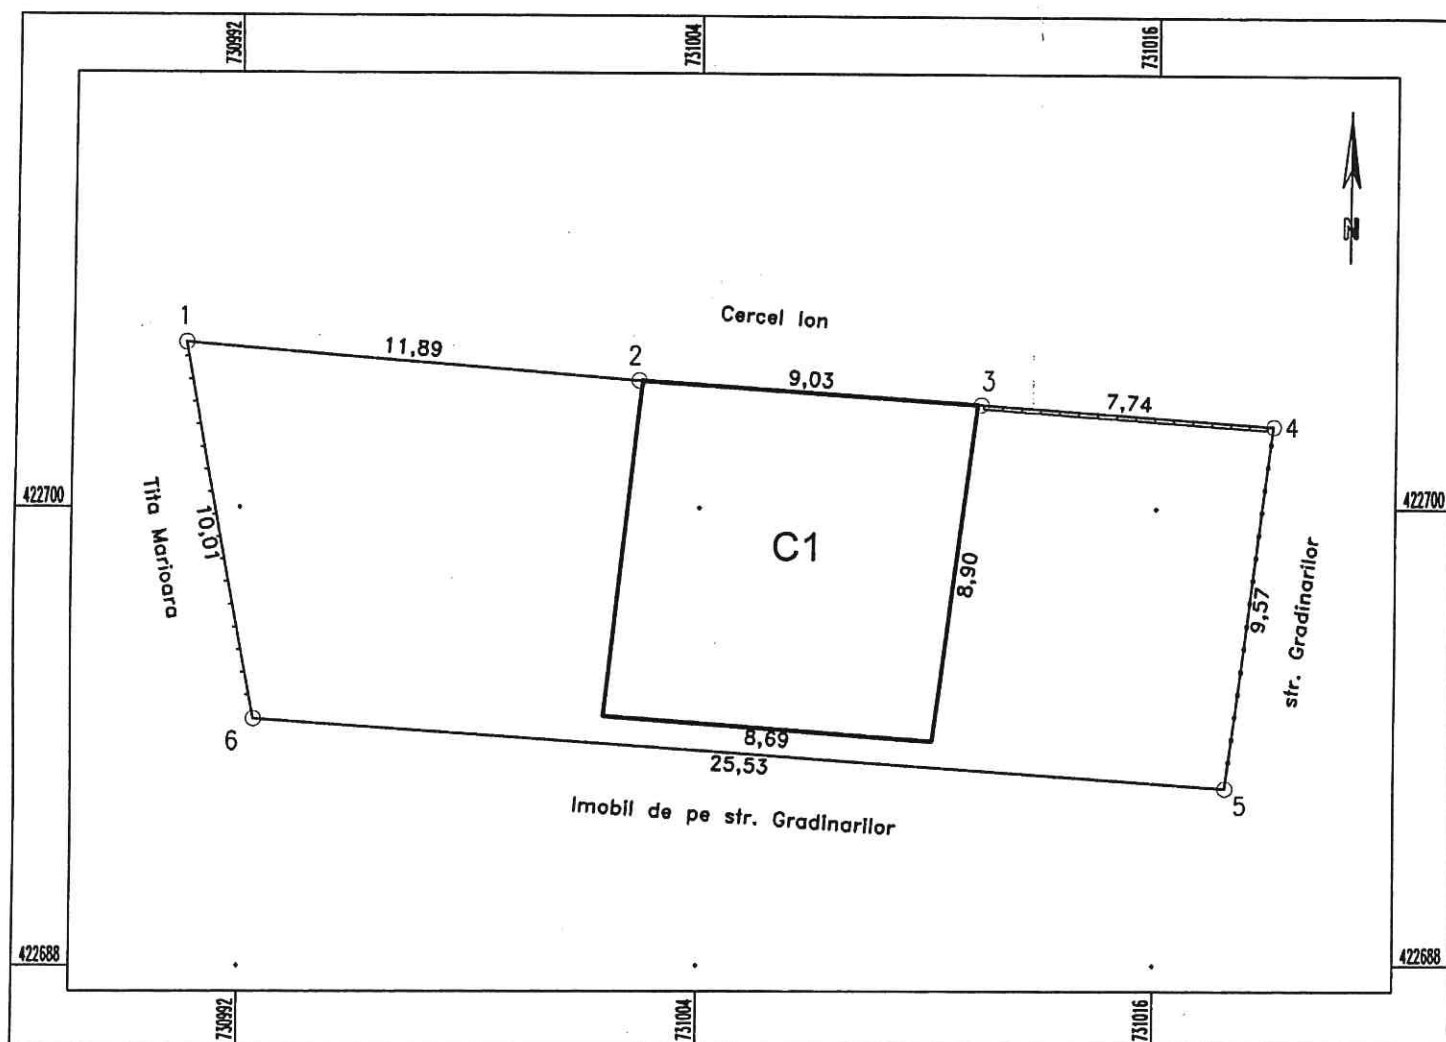


A. Date referitoare la teren			
Nr. parcela	Categorie de folosinta	Suprafata (mp)	Mentii
1	Cc	259	Intre punctele: 1-2 nematerializat, 2-3 constructii, 3-4 gard zidarie, 4-5 gard tabla, 5-6 nematerializat, 6-1 gard lemn.
TOTAL		259 mp	
B. Date referitoare la constructii			
Cod Constr.	Cod grupa destinatie	Suprafata construita la sol (mp)	Mentii
C1	CL	78	Locuinta cu suprafata desfasurata de 78 mp, 1 nivel-parter
TOTAL		78 mp	
Suprafata totala masurata a imobilului = 259 mp			
Executant: P.F.A SANDULESCU VASILE Confirm executarea masuratorilor la teren, corectitudinea intocmirii documentatiei cadastrale si corespondenta acesteia cu realitatea din teren Semnatura si stampila Data: 29.06.2020		Inspector Confirm introducerea imobilului in baza de date integrata si atribuirea numarului cadastral Semnatura si parafa Data..... Stampila B.C.P.I.	

Plan de amplasament si delimitare a imobilului

1.133.4

Scara 1:200

Cadastral	Suprafata masurata a imobilului (mp)	Adresa imobilului
	240	Intravilan Braila, str. Gradinarilor, nr. 72
Cartea Funciara	Unitatea Administrativ Teritoriala (UAT)	
	BRAILA	

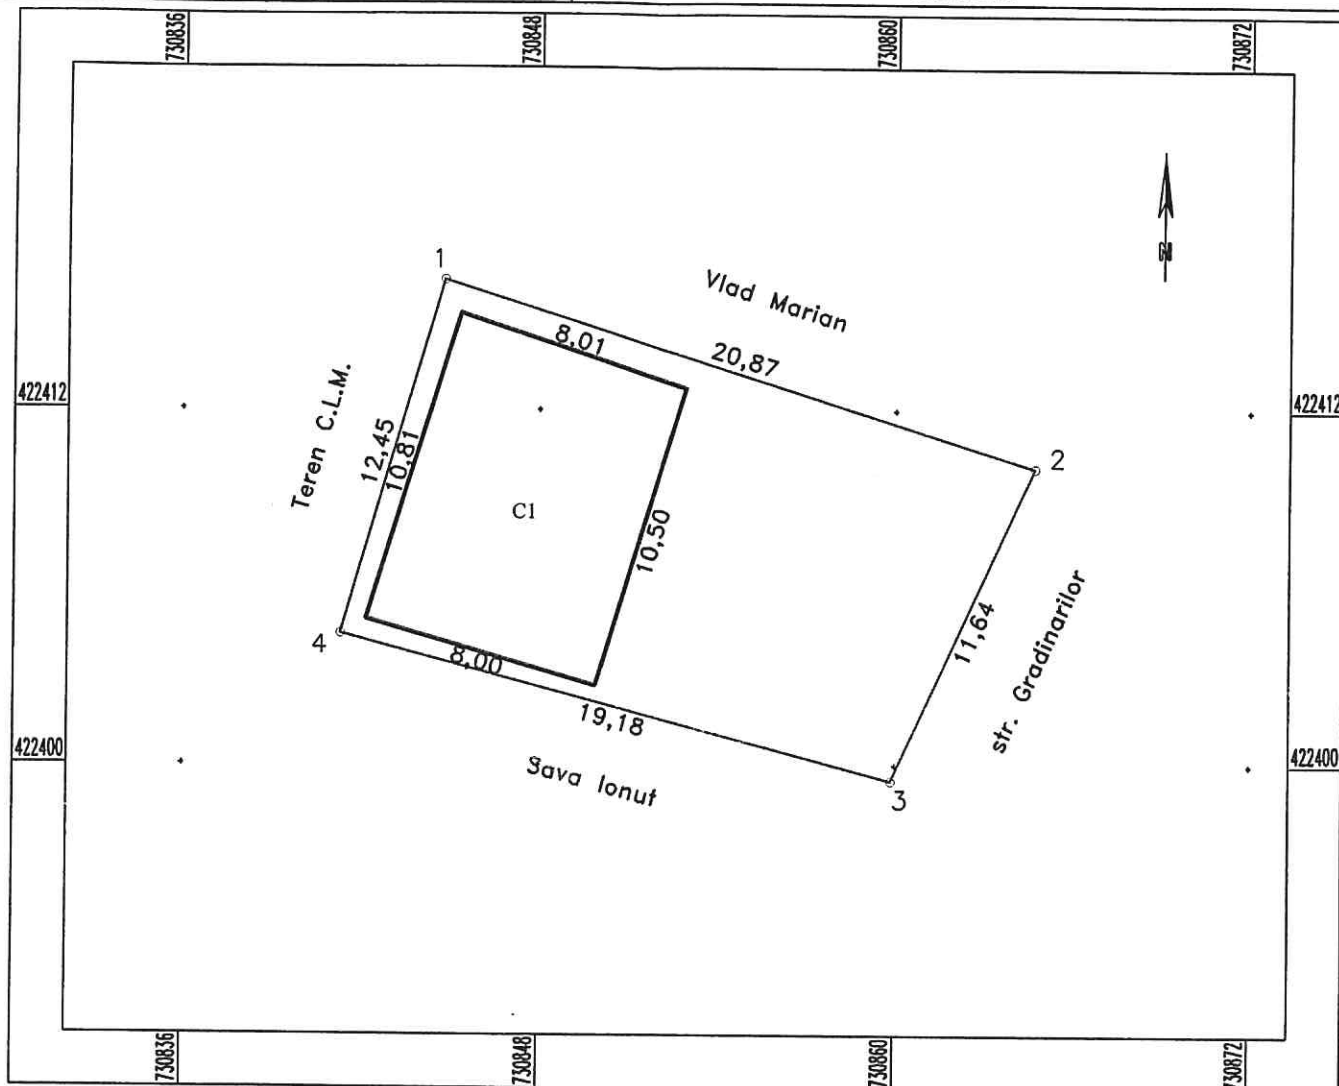

A. Date referitoare la teren			
Nr. parcela	Categorie de folosinta	Suprafata (mp)	Mentii
I	Cc	240	1-2 nematerializat, gard tabla,
TOTAL		240 mp	3-4 gard plasa, 4-1 nematerializat;

B. Date referitoare la constructii			
Cod Constr.	Cod grupa destinatie	Suprafata construita la sol (mp)	Mentii
C1	CL	85	Locuinta cu suprafata desfasurata de 85 mp, 1 nivel-parter;
TOTAL		85	

Suprafata totala masurata a imobilului = 240 mp

Executant: P.F.A Sandulescu Vasile Confirm executarea masuratorilor la teren, corectitudinea inregistrarii documentelor cadastrale si corespondenta acesteia cu realitatea din teren Semnatura si stampila Nr. 237/27.12.2020 VASILE SANDULESCU Data 12.05.2020 Categoria A.	Inspector Confirm introducerea imobilului in baza de date integrata si atribuirea numarului cadastral Semnatura si parafa Data..... Stampila B.C.P.I.
---	--


PLAN DE AMPLASAMENT SI DELIMITARE AL BUNULUI IMOBIL

1.133.5

Scara 1:200

Nr. cadastral:	Suprafata masurata a imobilului(mp)	Adresa Imobilului
	264	MUN. BRAILA, STR.CARAMIDARI Nr. 119

Cartea Funciara nr.:	Unitatea Administrativ Teritoriala (UAT):
	Braila

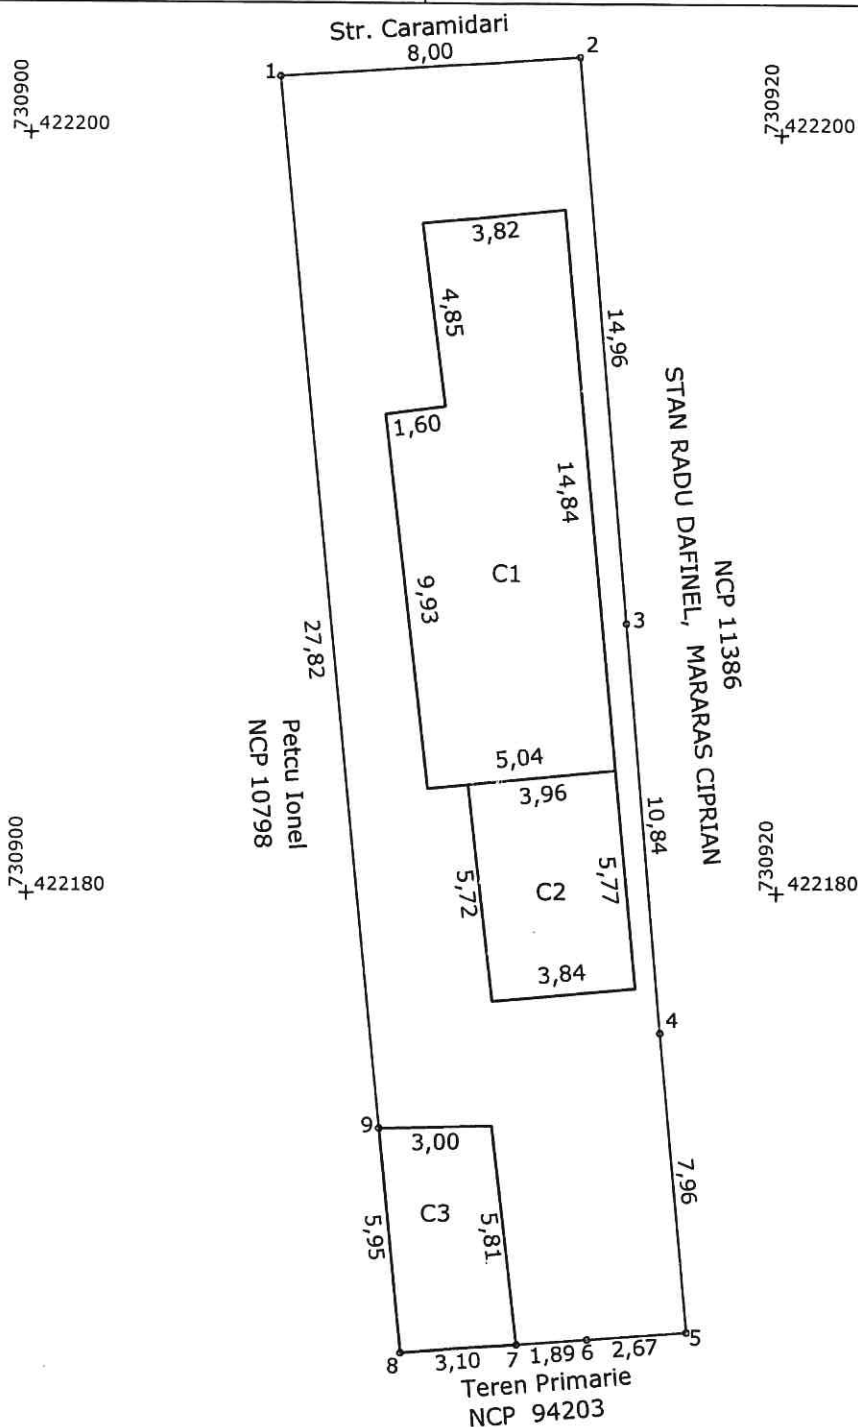

Executant: DRAGHICI MIRCEA DORU

CERTIFICAT
DE
AUTORIZARE
Confirm executarea masuratorilor la teren,
corectitudinea
intocmirii documentatiei cadastrale si corespondenta
acesteia cu realitatea din teren
Semnatura si stampila

Data: 08.07.2020

pag.1/2




Plan de amplasament si delimitare a imobilului

Scara. 1 : 200

Nr. cadastral	Supraf. masurata	Adresa imobilului
	102mp	Fundatura Crangului FN
Cartea Funciara nr.		U.A.T.
		BRAILA

O.C.P.I. BRAILA

Nr. R.G.I.....Data.....

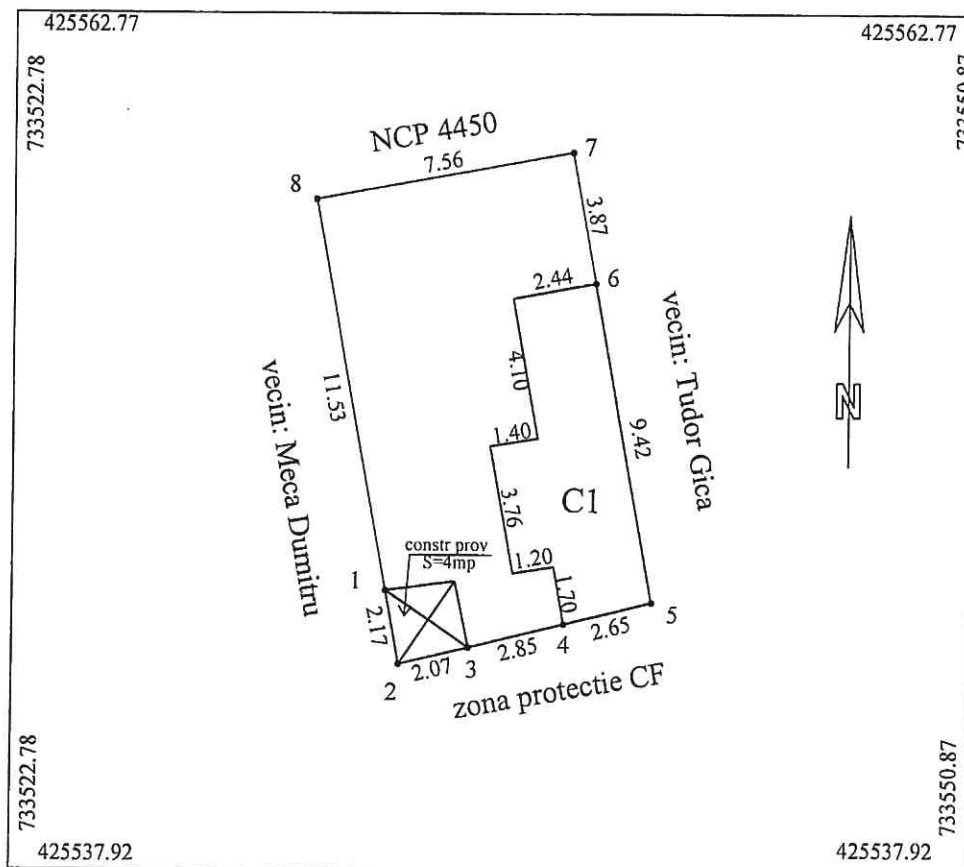


A. Date referitoare la teren				
Nr. parcela	Cod grupa destinatie	Categorie de folosinta	Suprafata din masuratori	Mentiuni
I	TDI	Cc	102	6-7, 8-1, 3-4 gard lemn, 1-2-3, 4-5-6 constructii 7-8 nematerializate
TOTAL			102	Nota: 1) pe teren se afla o constr prov cu S=4mp si o constr cu S=29mp care nu face obiectul prezentei doc 2) accesul se face prin NCP 4450
B. Date referitoare la constructii				
Cod Constr.	Cod grupa destinatie	Denumire	Suprafata construita la sol	Mentiuni
C1	CL	Locuinta	29	Locuinta, parter, fara acte
Total			29	
Suprafata conform masuratori = 102mp Suprafata conform acte = 102mp				
ing. MOCANU Magdalena Confirm executarea masuratorilor teren, corectitudinea intocmirii documentelor cadastrale si corespondenta acestora cu realitatea din teren Semnatura si stampila Data: 16.08.2020			Inspector Confirm introducerea imobilului in baza de date integrata si atribuirea numarului cadastral Semnatura si parafa Data: Stampila BCPI	

PLAN DE AMPLASAMENT SI DELIMITARE A IMOBILULUI

1.133.7

Scara 1:200

Nr.cadastral	Supr. masurata	Adresa imobilului	O.C.P.I. BRAILA
86913	431 mp	STR. DANUBIULUI, NR. 2	
Carte Funciara Nr.	86913	U.A.T	Nr. R.G.I.....
		BRAILA	

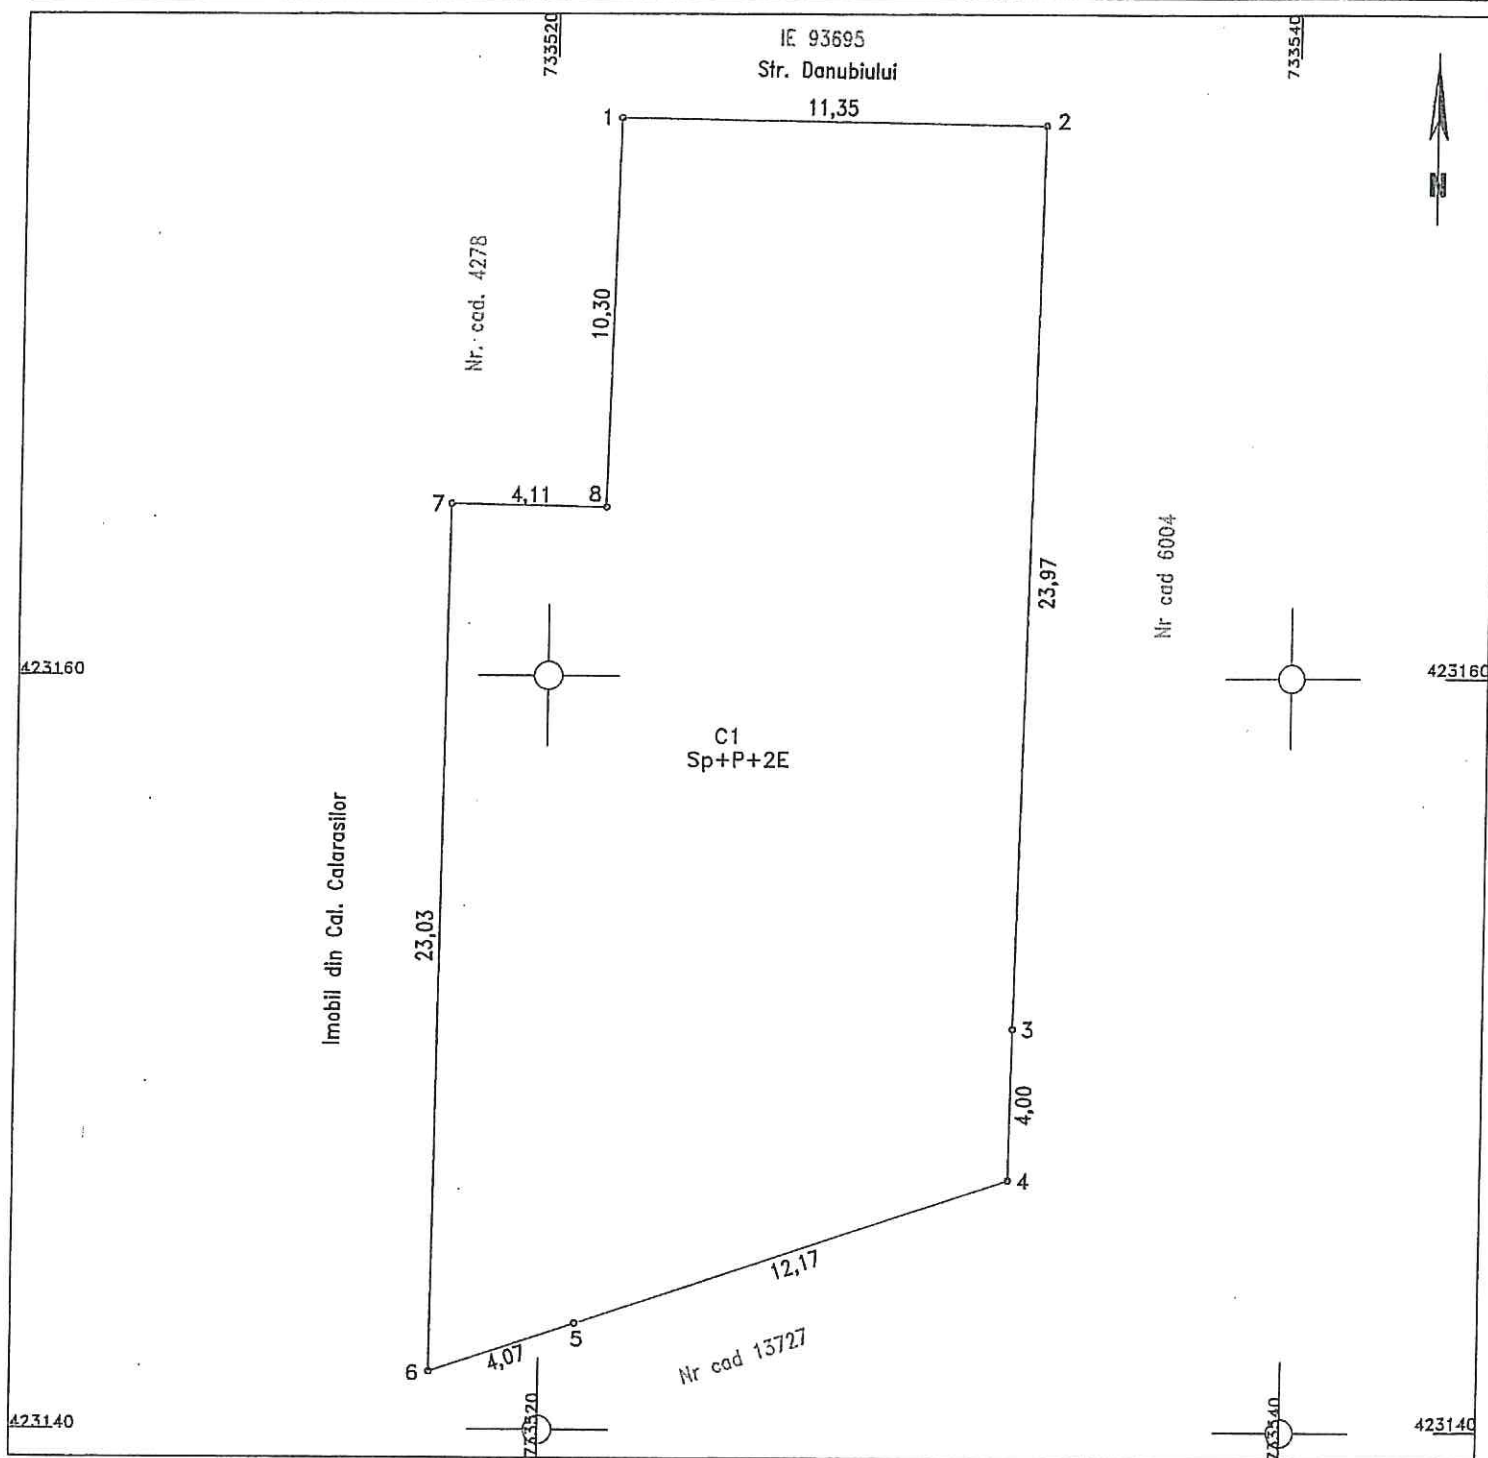

A. Date referitoare la teren

Nr. parcela	Categoria de folosinta	Suprafata (mp)	Mentiuni
1	Cc	431	Imobil imprejmuit cu c-tii.ROMANIA
TOTAL		431	

B. Date referitoare la constructii

Cod constr.	Destinatie	Suprafata construita la sol - mp	Mentiuni
C1	CIE	431	S. construita desfasurata = 1350 mp - Sp+P+2E Sp-57mp, P-431mp, Et1-431mp, Et2-431mp
TOTAL		431	



Suprafata total masurata = 431 mp
Suprafata din acte = 409 mp

Executant SC Cadconstruct SRL CERTIFICAT DE AUTORIZARE Confirm executarea masuratorilor la teren, corectitudinea intocmirii documentatiei cadastrale si corespondenta acestora cu realitatea din teren. RAZVAN ALEXANDRU Data: AUG.2020	Inspector Confirm introducerea imobilului in baza de date integrata si atribuirea numarului cadastral Data:.....
---	---

Plan de amplasament si delimitare a imobilului

Scara 1:200

Nr.Cadastral	Suprafata masurata a imobilului (mp)	Adresa imobilului
	305	Intravilan Braila, str. Armata Poporului, nr. 5
Cartea Funciara		Unitatea Administrativ Teritoriala (UAT)
		BRAILA

Chiriacescu Achil

13

4.05

12.85

8.61

Ion Dorinel

10.20

1.57

1.88

5

1.62

C3

3.61

8.00

2.82

19.53

10.56

C1(P+1)

14.45

4.07

C2


2.74

7.49

str. Armata Poporului



Executant: P.F.A. SANDULESCU VASILE

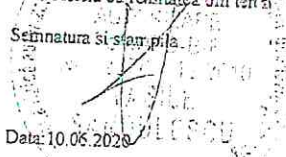
A. Date referitoare la teren			
Puncte	Descrierea de folosinta	Suprafata (mp)	Mentii
1	Cc	306	
TOTAL		306 mp	ntre punctele: 1-2-3-4 gard piasa, 4-5 constructii, 5-6 constructii-gard piasa, 6-7 gard metal, 7-8-9 gard lemn, 9-10 constructii, 10-11 gard lemn, 11-12 gard lemn, 12-13 gard lemn, 13-1 gard lemn.
B. Date referitoare la constructii			
Cod Constr.	Cod grupa destinatie	Suprafata construita la sol (mp)	Mentii
C1(P+1)	CL	43	Locuinta cu suprafata desfasurata de 86 mp, 2 niveluri, parter+etaj;
C2	CA	12	Anexa cu suprafata desfasurata de 12 mp, 1 nivel- parter;
C3	CA	22	Anexa cu suprafata desfasurata de 22 mp, 1 nivel- parter;
TOTAL		77 mp	
Suprafata totala masurata a imobilului = 306 mp			
Suprafata conform acte= 100 mp			
Executant: P.F.A SANDULESCU VASILE Confirm executarea masuratorilor la care corectitudinea intocmirii documentatiei cadastrale si corespondenta acesteia cu realitatea din teren Semnatura si stampila  Data: 10.06.2020		Inspector Confirm introducerea imobilului in baza de date integrata si atribuirea numarului cadastral Semnatura si parafa Data..... Stampila B.C.P.I.	

Plan de amplasament si delimitare a imobilului

Scara 1:200

1.133.9

Nr.cadastral	Suprafata masurata(mp)	Adresa imobilului	
	301	jud. BRAILA, UAT Braila, mun. Braila, str. Stefan Secareanu, nr. 29	
Cartea Funciara nr.		UAT	Braila

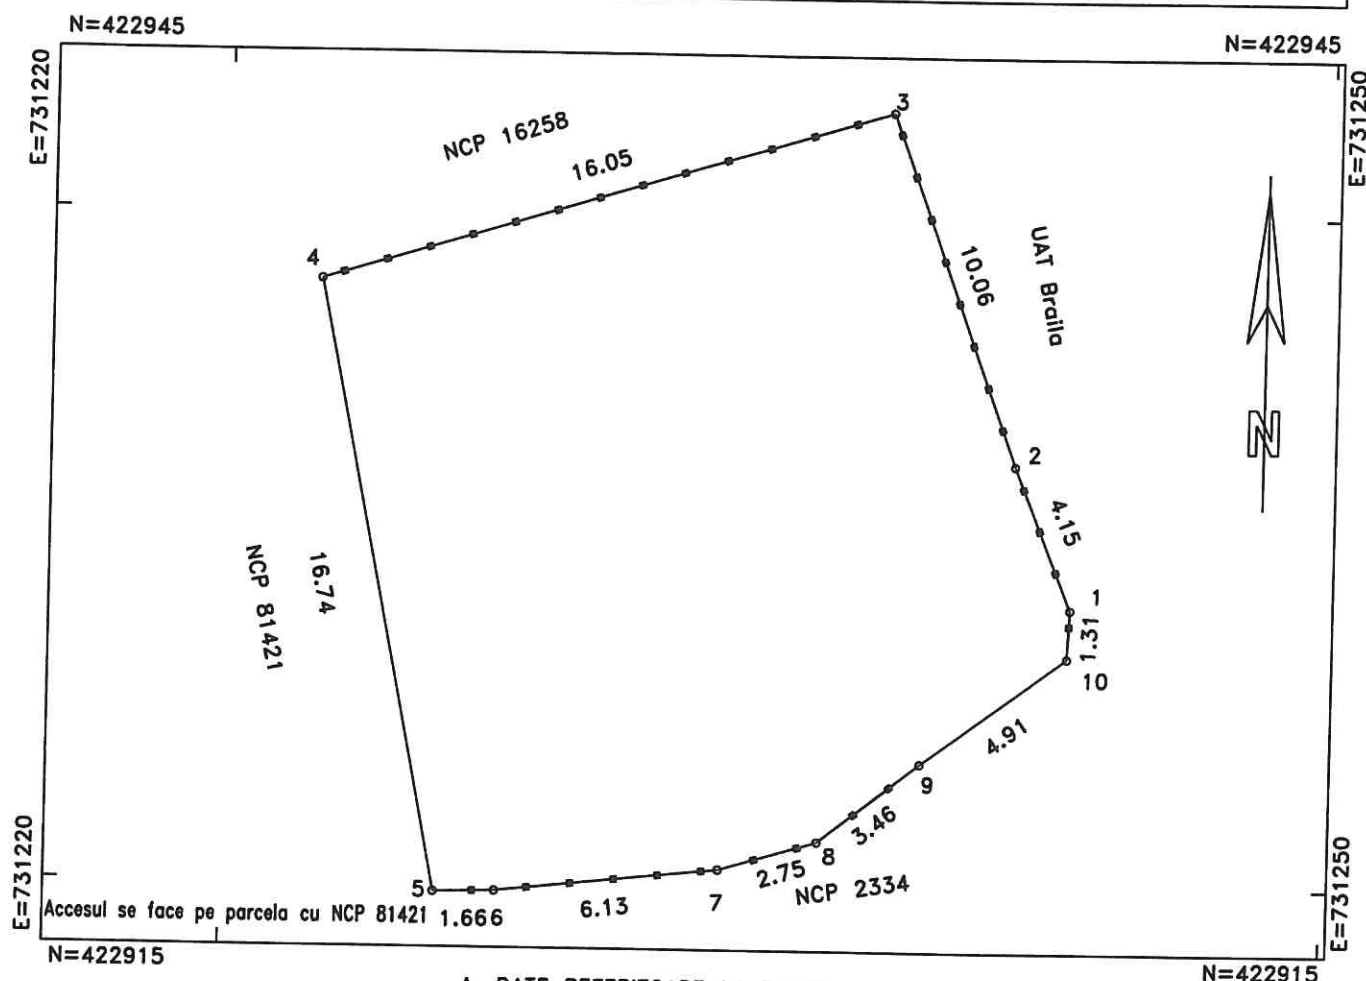

A. DATE REFERITOARE LA TEREN

Numar parcela	Categoria de folosinta	Supraf.din masuratori(mp)	Mentuni
1	CC	301	Intre pct 10-1-2-3-4 gard tabla, 4-5 nematerializat, 5-6-7-8-9 gard tabla, 9-10 constructie
TOTAL		301	-

B. DATE REFERITOARE LA CONSTRUCTII	
------------------------------------	--

B. DATE REFERITOARE LA CONSTRUCTII			
Cod constructie	Destinatie	Suprafata construita la sol(mp)	Mentiuni
TOTAL	-	-	

Suprafata totala masurata=301mp

Persoana autorizata: SC INFOTOP SRL Braila

Confirm executarea masurarilor la teren, corectitudinea
intocmirii documentatiei cadastrale si corespondenta acestora cu realitatea
din teren

Semnatura si stampila

Date: 25/06/2020

Inspector:

**Confirm introducerea imobilului in baza de date integrala
si atribuirea numarului cadastral**

Semnatura si parafa

Data:....


Stampila BCPI



PLAN DE AMPLASAMENT SI DELIMITARE A IMOBILULUI
SCARA 1:250

Nr. cadastral	Suprafata masurata a imobilului(mp)	Adresa imobilului
	233	in spatele imobilului din str Fundatura Ramnicu Sarat nr.31A

Nr. Cartea Funciara	Unitatea Administrativ Teritoriala (UAT)
	BRAILA

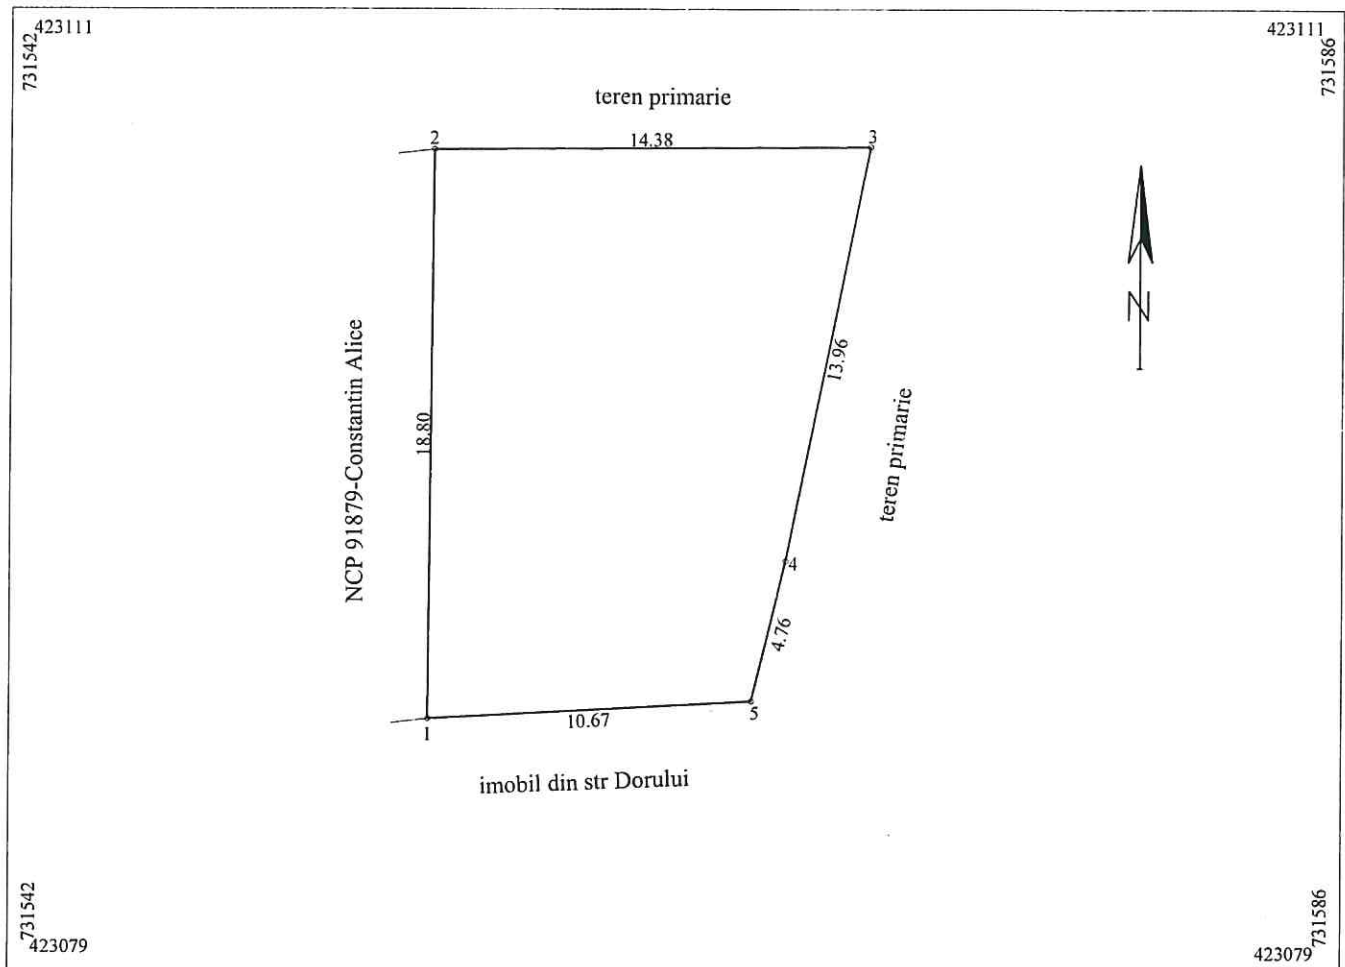


A. Date referitoare la teren			
Nr. parcela	Categoria de folosinta	Suprafata (mp)	Mentiuni
1	Cc	233	Imprejmuit cu gard de plasa pct 3-4-5-6, constructie pct 6-1-2, nematerializat pct 2-3 ;
	Total	233	
B. Date referitoare la constructii			
Cod	Destinatia	Suprafata construita la sol (mp)	Mentiuni
Suprafata totala masurata a imobilului = 233mp			
Executant SC TRADING 3M SRL printr-ing. Mocanu Metin Cosmin Autorizatia seria RO-B-F nr 0756 Autorizatia seria RO-B-J nr 0867 Confirm executarea masuratorilor la teren corectitudinea întocmirii documentatiei cadastrale si corespondenta acesteia cu realitatea din teren Semnatura si stampila Data Mai 2020			Inspector Confirm introducerea imobilului in baza de date integrata si si atribuirea numarului cadastral Semnatura si parafa Data Stampila BCPI

Plan de amplasament si delimitare a imobilului

1.133. II

Scara 1:200

Nr.Cadastral	Suprafata masurata a imobilului (mp)	Adresa imobilului
7003	256	Intravilan Braila, str. Graurului, nr. 26
Cartea Funciara		Unitatea Administrativ Teritoriala (UAT)
85874		BRAILA

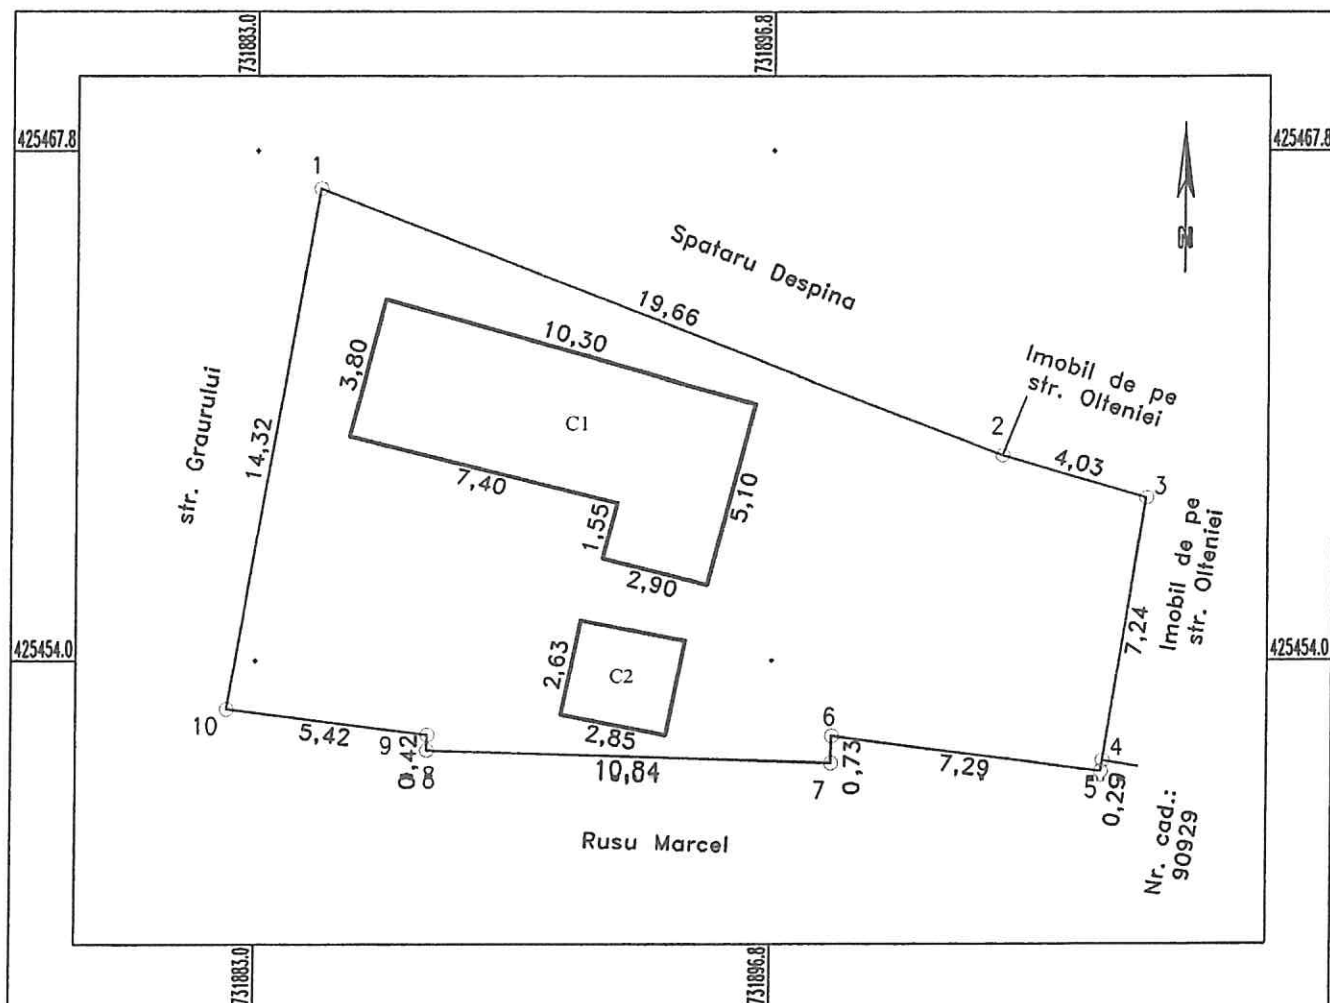

A. Date referitoare la teren			
Nr. parcela	Categorie de folosinta	Suprafata (mp)	Mentiuni
I	Cc	256	Intre punctele: 1-2 nematerializat, 2-3 gard metal, 3-4-5 constructii, 5-6-7 gard lemn, 7-8 constructii, 8-9-10 gard lemn, 10-1 gard metal
TOTAL		256	

B. Date referitoare la constructii			
Cod Constr.	Cod grupa destinatie	Suprafata construita la sol (mp)	Mentiuni
C1	CL	42	Locuinta cu suprafata desfasurata de 42 mp, 1 nivel: parter
C2	CA	8	Anexa cu suprafata desfasurata de 8 mp, 1 nivel- parter.
TOTAL		50 mp	

Suprafata totala masurata a imobilului = 256 mp
Suprafata conform acte= 256 mp


Executant: P.F.A SANDULESCU VASILE Confirm executarea masuratorilor la teren: corectitudinea intocmirii documentatiei cadastrale si corespondenta acesteia cu realitatea din teren Semnatura si stampila: Data: 15.06.2020	Inspector Confirm introducerea imobilului in baza de date integrata si atribuirea numarului cadastral Semnatura si parafa: Data: Stampila B.C.P.I.
--	--

Plan de amplasament si delimitare a imobilului

Scara. 1 : 200.

Nr. cadastral	Supraf. masurata	Adresa imobilului
	122mp	Mun. BRAILA.
		str. Campului FN
Cartea Funciara nr.		U.A.T. BRAILA


O.C.P.I. BRAILA
Nr. R.G.I.....Data.....

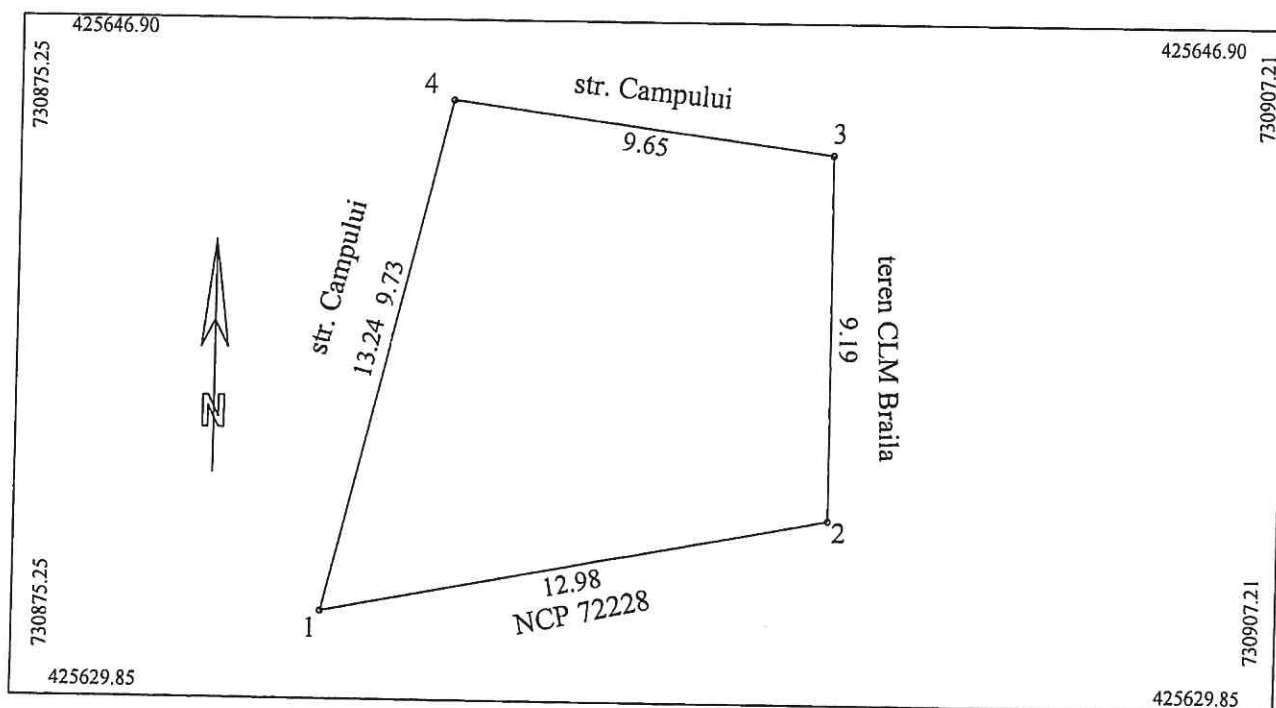

A. Date referitoare la teren				
Nr. parcela	Cod grupa destinatie	Categorie de folosinta	Suprafata din masuratori	Mentiuni
1	TDI	Cc	122	1-2 nematerializat, 3-4-1 fier forjat cu polycarbonat 2-3 gard plasa
TOTAL			122	
B. Date referitoare la constructii				
Cod Constr.	Cod grupa destinatie	Denumire	Suprafata construita la sol	Mentiuni
Suprafata conform masuratori = 122mp Suprafata din acte = 122mp				
ing. MOCANU Magdalena Mariana Confirma executarea masuratorilor la teren, corectitudinea intocmirii documentatiei cadastrale si corespundenta acestora cu realitatea din teren Seria BCPI 1008/2020 Semnatura si stampila MAGDALENA MARIANA Data: 06.06.2020 CATEGORIA B			Inspector Confirm introducerea imobilului in baza de date integrata si atribuirea numarului cadastral Semnatura si parafa Data: Stampila BCPI	

PLAN DE AMPLASAMENT SI DELIMITARE A IMOBILULUI
SCARA 1:200

Nr. cadastral	Suprafata masurata a imobilului(mp)	Adresa imobilului
	100	Strada Orientului. nr.1
Nr. Cartea Funciara	Unitatea Administrativ Teritoriala (UAT)	
	BRAILA	

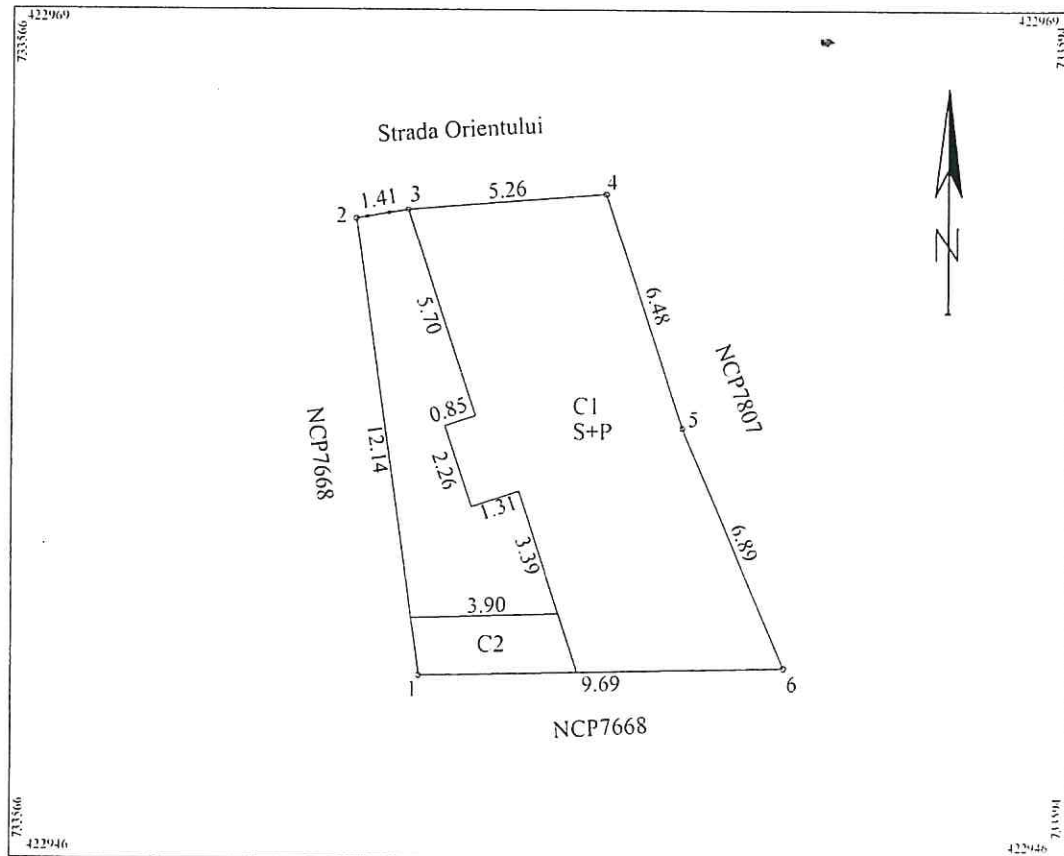


A. Date referitoare la teren			
Nr. parcela	Categoria de folosinta	Suprafata (mp)	Mentiuni
I	Cc	100	Imprejmuit cu gard de fier pct.2-3. constructie 3-4-5-6-1-2
Total		100	
B. Date referitoare la constructii			
Cod	Destinatia	Suprafata construita la sol (mp)	Mentiuni
C1	CL	68	Locuinta S+P cu supr.desfasurata de 89mp (S=21mp. P=68mp)
C2	CA	6	WC cu supr. desfasurata de 6mp
Total		74	
Suprafata totala masurata a imobilului = 100mp			
Executant, SC TRADING SRL prin ing. Mocanu Cosmin Autorizatia seria RO-B-F-110867 Autorizatia seria RO-B-F-110756 Confirm executarea masuratorilor la teren, corectitudinea intocmirii documentatiei cadastrale si corespondenta acesteia cu realitatea din teren. Semnatura si stampila Data Iulie 2020		Inspector Confirm introducerea imobilului in baza de date integrata si atribuirea numarului cadastral Semnatura si parafa Data Stampila BCPI	

Plan de amplasament si delimitare a imobilului

6-110.1

Scara 1:200

Nr.Cadastral	Suprafata masurata a imobilului (mp)	Adresa imobilului
	268	Intravilan Braila, str. Caisului, nr. 9
Cartea Funciara	Unitatea Administrativ Teritoriala (UAT)	
	BRAILA	

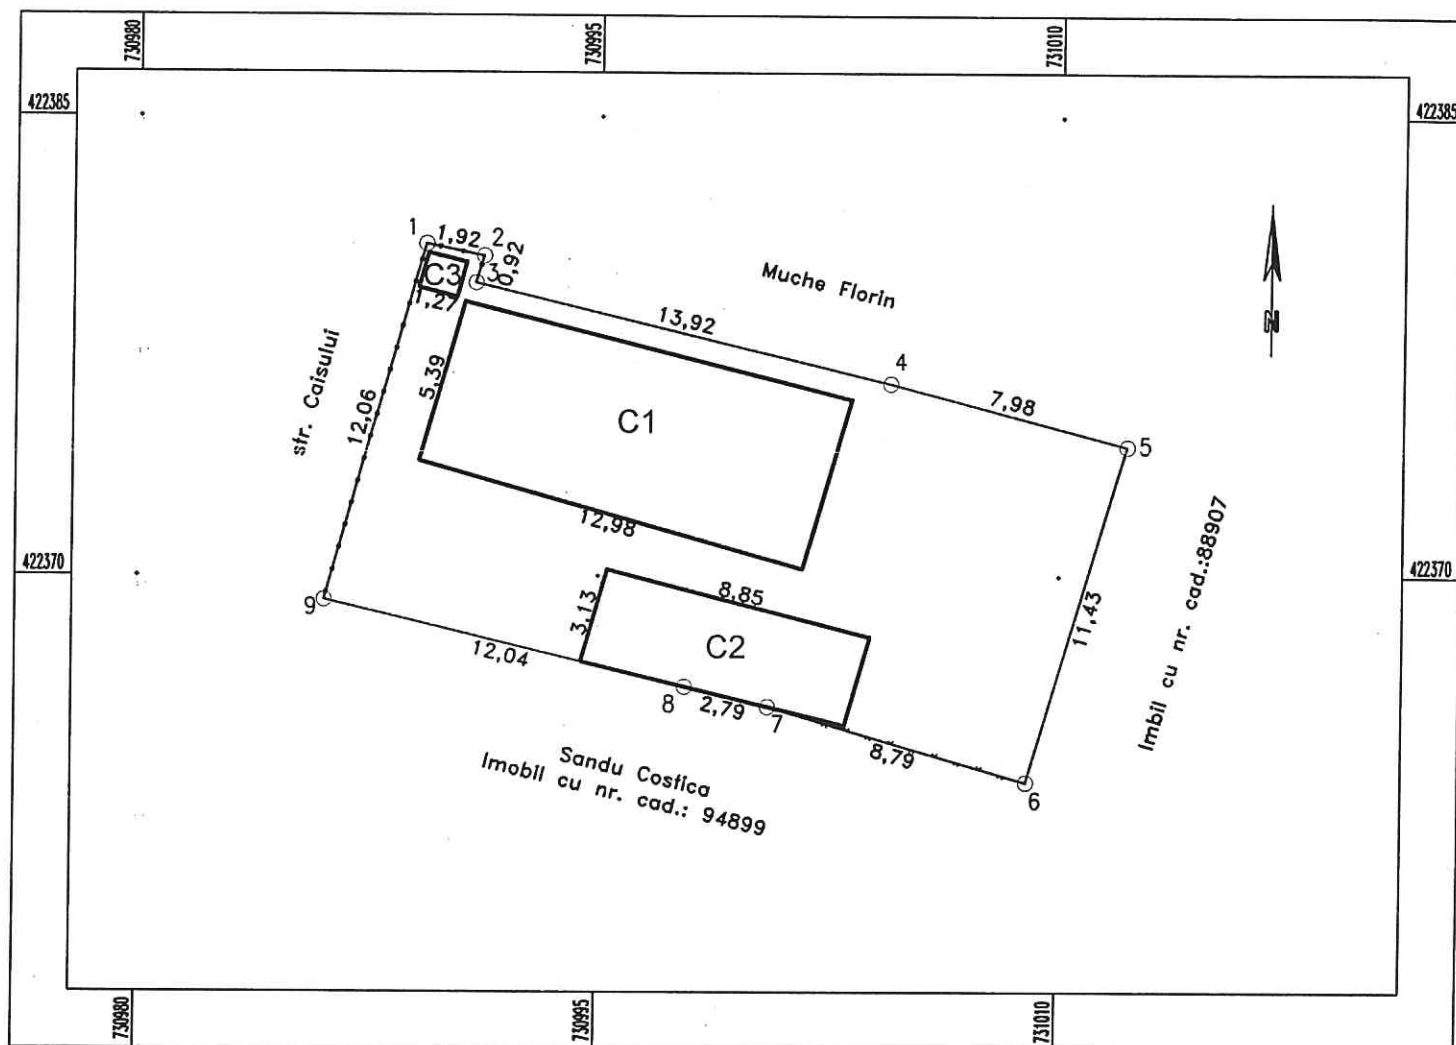

A. Date referitoare la teren			
Nr. parcela	Categorie de folosinta	Suprafata (mp)	Mentiuni
1	Cc	268	Intre punctele: 1-2-3 gard tabla, 3-4-5 constructii, 5-6 constructii, 6-7 gard plasa, 7-8-9 constructii, 9-1 gard tabla
TOTAL		268 mp	


B. Date referitoare la constructii			
Cod Constr.	Cod grupa destinatie	Suprafata construita la sol (mp)	Mentiuni
C1	CL	72	Locuinta cu suprafata desfasurata de 72 mp, 1 nivel-parter;
C2	CA	27	Locuinta cu suprafata desfasurata de 27 mp, 1 nivel-parter;
C3	CA	1	Locuinta cu suprafata desfasurata de 1 mp, 1 nivel-parter.
TOTAL		100 mp	

Suprafata totala masurata a imobilului = 268 mp

Executant: P.F.A SANDULESCU VASILE Confirm executarea masuratorilor la teren, corectitudinea intocmirii documentatiei cadastrale si corespondenta acesteia cu realitatea din teren Semnatura si stampila Data: 02.07.2020	Inspector Confirm introducerea imobilului in baza de date integrata si atribuirea numarului cadastral Semnatura si parafa Data: Stampila B.C.P.I.
---	--

Scara 1:200

Cartea Funciara nr.:	Unitatea Administrativ Teritoriala (UAT):
	Braila, localitate Braila

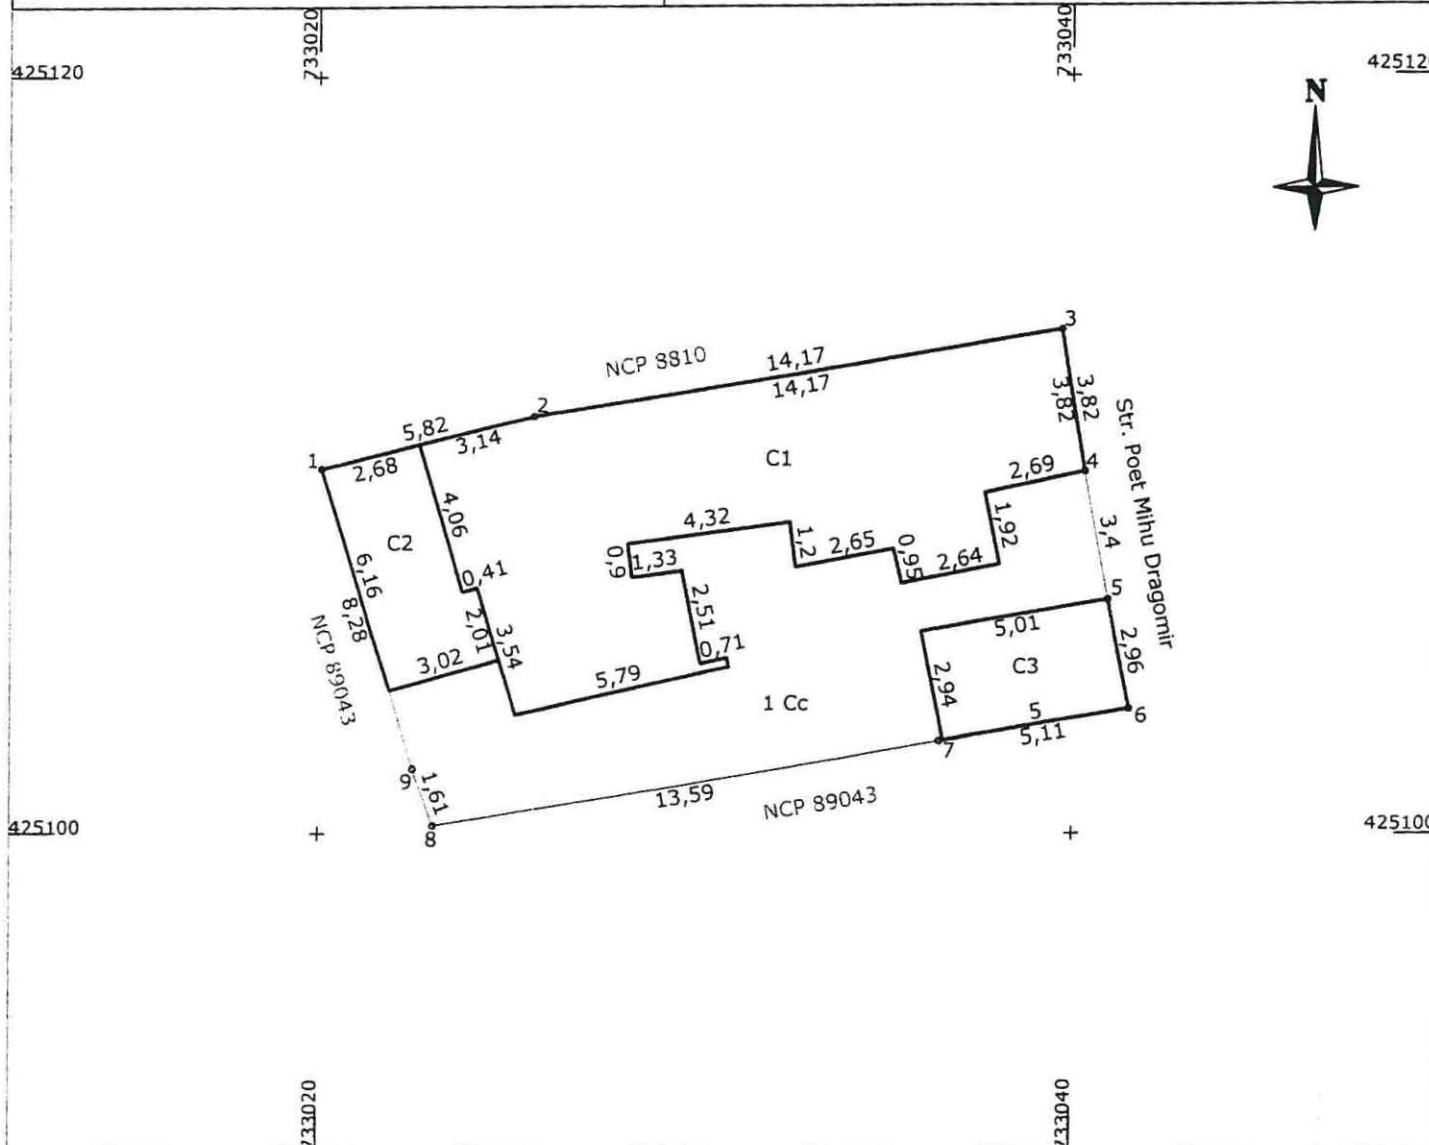

A. Date referitoare la teren			
Nr. Parcela	Categoria de folosinta	Suprafata	Mentiuni
1	CC	196	Imprejmuire: gard + calcan constructie
TOTAL		196	
B. Date referitoare la constructii			
Cod	Destinatia	Suprafata construita la sol(mp)	Mentiuni
C1	LOCUINTA	93	Sc=93mp, Sd=93mp, Nr. niveluri=1
C2	ANEXA	17	Sc=17mp, Sd=17mp, Nr. niveluri=1
C3	ANEXA	15	Sc=15mp, Sd=15mp, Nr. niveluri=1
TOTAL		125	

Suprafata din act CLM Braila= 78.15 mp

Data.....

Stampila BCPI

