

ROMÂNIA
JUDEȚUL BRĂILA
MUNICIPIUL BRĂILA
CONSILIUL LOCAL MUNICIPAL BRĂILA

HOTĂRĂREA NR. 792

din 21.12.2020

Privind: Completarea *H.C.L.M. Brăila nr. 51/27.02.2009* referitoare la „Atestarea apartenenței la domeniul privat al Municipiului Brăila, a unor imobile, în vederea înscrierii acestora în cartea funciară”.

CONSILIUL LOCAL MUNICIPAL BRAILA

La inițiativa Primarului Municipiului Brăila;

Având în vedere referatul de aprobare al inițiatorului, raportul comun de specialitate al Direcției Juridic Contencios Administrație Publică Locală și Direcției Arhitect Șef, precum și avizele comisiilor de specialitate nr. 1, 2 și 5 din cadrul C.L.M. Brăila;

În conformitate cu prevederile art. 22 alin. (2) din Legea nr. 50/1991, privind autorizarea executării lucrărilor de construcții, republicată, cu modificările și completările ulterioare, Legea nr. 7/1996, legea cadastrului și a publicității imobiliare, republicată, cu modificările și completările ulterioare, art. 354 din O.U.G. nr. 57/2019 privind Codul administrativ, cu modificările și completările ulterioare, precum și art. 20 alin. (1) lit. e) din Legea nr. 273/2006 privind finanțele publice locale, cu modificările și completările ulterioare;

În baza art. 108 și art. 129 alin. (1), alin. (2) lit. c) și alin. (6) lit. b) din O.U.G. nr. 57/2019 privind Codul administrativ, cu modificările și completările ulterioare;

În temeiul art. 139 alin. (1) și (3) lit. g), coroborat cu art. 196 alin. (1) lit. a) din O.U.G. nr. 57/2019 privind Codul administrativ, cu modificările și completările ulterioare;

HOTĂRĂSTE :

Art.1 Se completează anexele nr. 1 și 6 din H.C.L.M. Brăila nr. 51/27.02.2009, cu pozițiile prevăzute în **anexele nr. 1.136 și 6.112**, părți integrante din prezenta hotărâre.

Art.2 Imobilul prevăzut la art. 1, se identifică în planul de situație anexat, parte integrantă din prezenta hotărâre.

Art.3 Celelalte prevederi din H.C.L.M. Brăila nr. 51/27.02.2009 rămân neschimbate.

Art.4 Prezenta hotărâre va fi dusă la îndeplinire de Primarul Municipiului Brăila, prin Direcția Arhitect Șef și Direcția Finanțelor Publice Locale, iar Secretarul General al Municipiului Brăila o va comunica celor interesați.

PREȘEDINTE DE ȘEDINȚĂ,

SORIN EUGEN BOȘNEAG



**CONTRASEMNEAZĂ
SECRETAR GENERAL,**

ION DRĂGAN

F-PO-09-02.01.03/rev.0

**TERENURI A CĂROR APARTENENȚĂ SE ATESTĂ LA DOMENIUL PRIVAT AL MUNICIPIULUI BRĂILA
ÎN VEDEREA STABILIRII UNEI MODALITĂȚI DE UTILIZARE**

Nr crt	Teren situat în Municipiul Brăila	Supr. teren (mp)	Obiectiv	Numărul cererii și numele și prenumele/denumirea solicitantului	Observații
1	Str. Căramidari FN	131		32406/08.12.2020 	


DIRECTOR EXECUTIV D.J.C.A.P.L.,


Bratu Angelica

ȘEF SERVICIU C.E.G.M.P.,


Bărganu Radu

ARHITECT ȘEF,

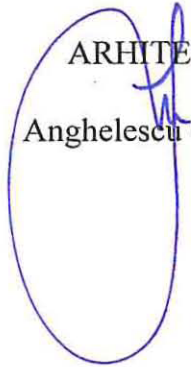
Anghelescu Corina Elena

Întocmit,
Andrei Gabriela





PRESEDINTE DE ȘEDINȚĂ,



TERENURI A CĂROR APARTENENȚĂ SE ATESTĂ LA DOMENIUL PRIVAT AL MUNICIPIULUI BRĂILA

Nr. crt	Numele și prenumele persoanei care deține terenul	Teren situat în Municipiul Brăila	Suprafață teren (mp)	Nr. hotărâre/ nr. contract	Observații
1		Str. Polonă nr. 2A	405 mp	C.C. nr. 28/16.05.1995, A.A. 1/27397/16.08.2007, A.A. 2/2144/20.01.2010, A.A. 3/15042/10.06.2019, A.A. 4/10.07.2020	

Notă:

1. Se radiază poz. 83 din anexa nr. 6.7 la H.C.L.M. 315/29.09.2009 - str. Polonă nr. 4, în suprafață de 528 mp și se înlocuiește cu poz. 1 din prezenta Anexă.

IRECTOR EXECUTIV D.J.C.A.P.L.,

Bratu Angelica

ȘEF SERVICIU C.E.G.M.P.,

Bărgănaș Radu

ARHITECT ȘEF,

Anghelescu Corina Elena

Întocmit,
Andrei Gabriela

PREȘEDINTE DE ȘEDINȚĂ,

Plan de amplasament si delimitare a imobilului.


136.1

Scara. 1 : 200.

Nr. cadastral	Supraf. masurata	Adresa imobilului
	131mp	Mun. BRAILA.
		strada Caramidari FN
Cartea Funciara nr.		U.A.T. BRAILA

O.C.P.I. BRAILA

Nr. R.G.I.....Data.....

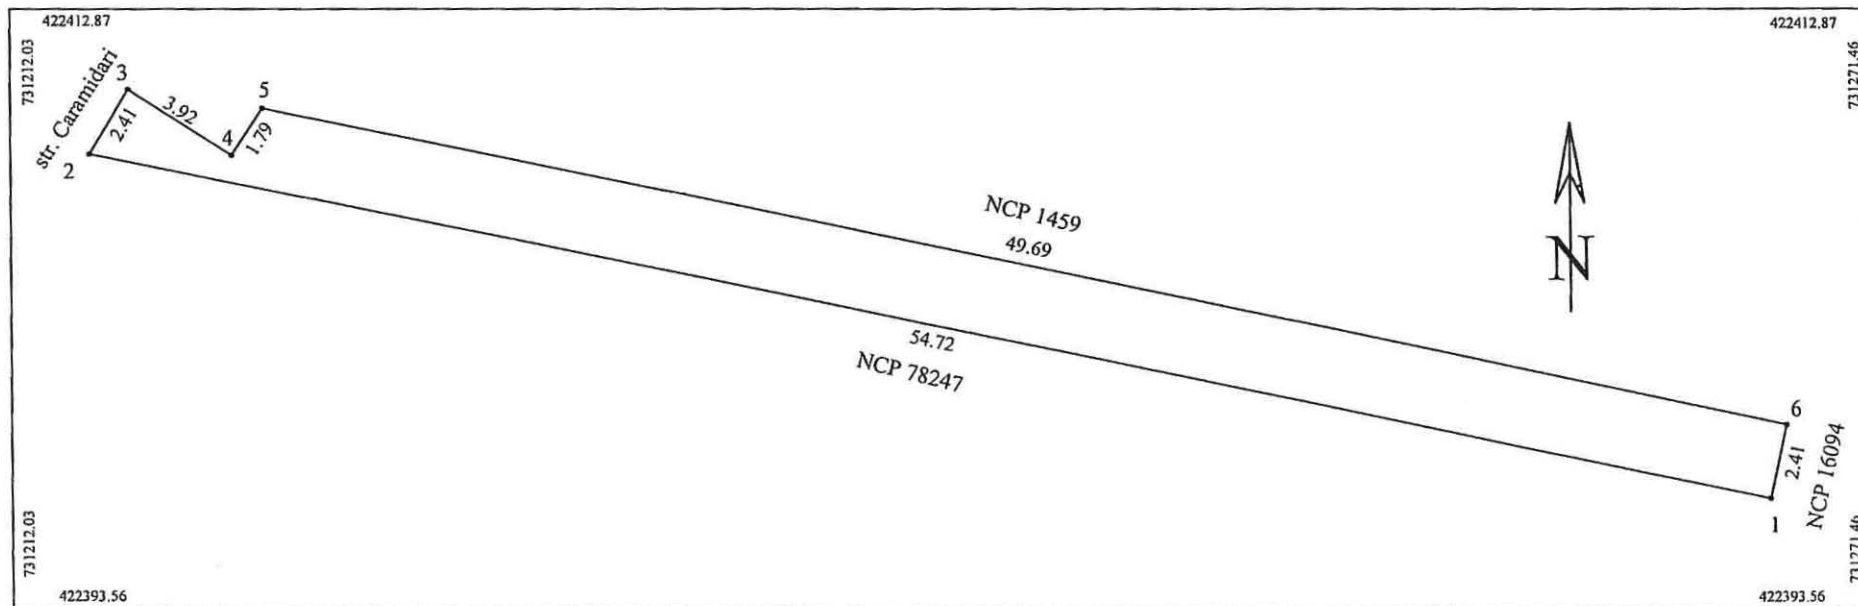

A. Date referitoare la teren				
Nr. parcela	Cod grupa destinatie	Categorie de folosinta	Suprafata din masuratori	Mentiiuni
1	TDI	Cc	131	
TOTAL			131	

B. Date referitoare la constructii				
Cod Constr.	Cod grupa destinatie	Denumire	Suprafata construita la sol	Mentiiuni

Total

Suprafata totala conform masuratorilor = 131mp

ing. MOCANU Magdalena Mariana

Confirm executarea masuratorilor si corectitudinea inregistrarii documentelor cadastrale tip corespondentele acestora cu realitatea din teren

Semnatura si stampila

Inspector

Confirm introducerea imobilului in baza de date integrata si atribuirea numarului cadastral

Semnatura si parafa

Data:


Stampila BCP

Plan de amplasament si delimitare a imobilului

6.112.1.

Scara. 1 : 200.

Nr. cadastral	Supraf. masurata	Adresa imobilului		O.C.P.I. BRAILA
2199	405mp	Mun. BRAILA.		
		str. POLONA nr. 2A		
Cartea Funciara nr.	70944	U.A.T.	BRAILA	
				Nr. R.G.I.....Data.....

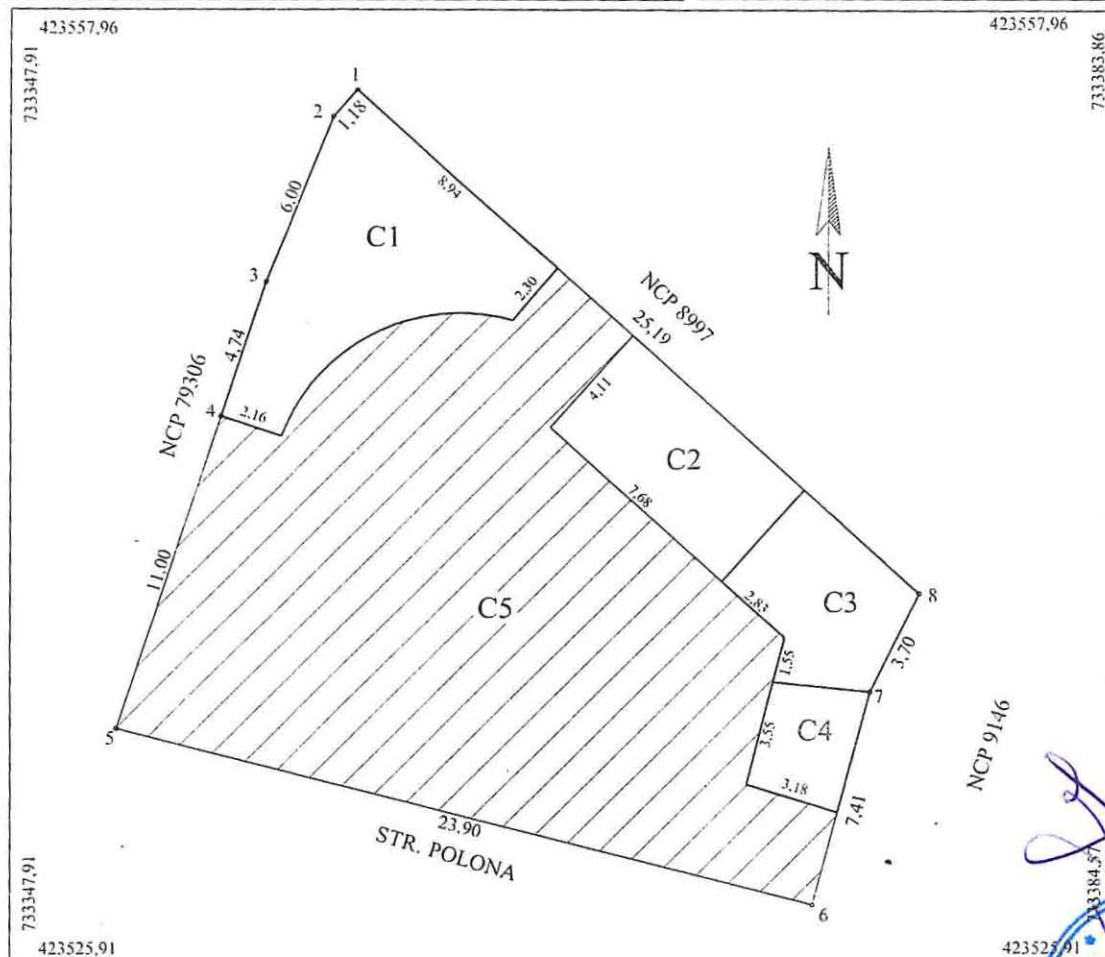

A. Date referitoare la teren				
Nr. parcela	Cod grupa destinatie	Categorie de folosinta	Suprafata din masuratori	Mentiiuni
1	TDI	Cc	405	limite materializate cu constructii
TOTAL			405	
B. Date referitoare la constructii				
Cod Constr.	Cod grupa destinatie	Denumire	Suprafata construita la sol (mp)	Mentiiuni
C1	CIE	Estrada	56	Estrada, inscrisa in CF
C2	CA	Anexa	32	Bucatarie, inscrisa in CF
C3	CA	Anexa	25	Bucatarie, inscrisa in CF
C4	CIE	Bar	12	Bar, inscris in CF
C5	CIE	Terasa acoperita	280	Terasa acoperita, an construire
Total			405	
Suprafata masurata = 405mp Suprafata conform act = 528mp				
Executant ing. MOCANU Magdalena Mariana Confirm executarea masuratorilor la teren corectitudinea intocmirii documentatiei cadastrale si corespondenta acesteia cu realitatea din teren Semnatura si stampila			Inspector Confirm introducerea imobilului in baza de date integrata si atribuirea numarului cadastral Semnatura si parafa Data: Stampila BCPI	