

ROMÂNIA
JUDEȚUL BRĂILA
MUNICIPIUL BRĂILA
CONSILIUL LOCAL MUNICIPAL BRĂILA

HOTARAREA NR. 115

din 29.03.2021

Privind: Aprobarea amplasării statuii „*Valurile Dunării*” și a platformei de expunere, pe locația situată în Brăila, Aleea Parcului, în fața Bazinului Olimpic de Înot.

CONSILIUL LOCAL MUNICIPAL BRAILA

La inițiativa Primarului Municipiului Brăila;

Având în vedere referatul de aprobare al inițiatorului, raportul de specialitate al Direcției Arhitect Șef, precum și avizele comisiilor de specialitate nr. 2 și 4 din cadrul C.L.M. Brăila;

În conformitate cu prevederile Legii nr. 350/2001, privind amenajarea teritoriului și a urbanismului, cu modificările și completările ulterioare, precum și a Ordinului Ministrului Dezvoltării Regionale și Administrației Publice nr. 233/2016, pentru aprobarea Normelor metodologice de aplicare a Legii nr. 350/2001 privind amenajarea teritoriului și urbanismul și de elaborare și actualizare a documentațiilor de urbanism, cu modificările și completările ulterioare și H.C.L.M. nr. 589/2020;

În baza art. 129 alin. (1) și (2) lit. b) și c) din O.U.G. nr. 57/2019, privind Codul administrativ, cu modificările și completările ulterioare;

În temeiul art. 139 alin. (1) și (3) lit. g), coroborat cu art. 196 alin. (1) lit. a) din O.U.G. nr. 57/2019, privind Codul administrativ, cu modificările și completările ulterioare;

HOTARASTE :

Art.1 Se aprobă amplasarea statuii „*Valurile Dunării*” și a platformei de expunere, pe locația situată în Brăila, Aleea Parcului, în fața Bazinului Olimpic de Înot, conform planului **anexat**, parte integrantă din prezenta hotărâre.


Art.2 Prezenta hotărâre va fi dusă la îndeplinire de Primarul Municipiului Brăila, prin Direcția Arhitect Șef, iar Secretarul General al Municipiului Brăila o va comunica celor interesați.

PREȘEDINTE DE ȘEDINȚĂ,
GEORGE – MARIUS CARANICA



CONTRASEMNEAZĂ
SECRETAR GENERAL,
ION DRĂGAN

ANEXĂ
LA HCLM NR. 115 / 29.03.2021

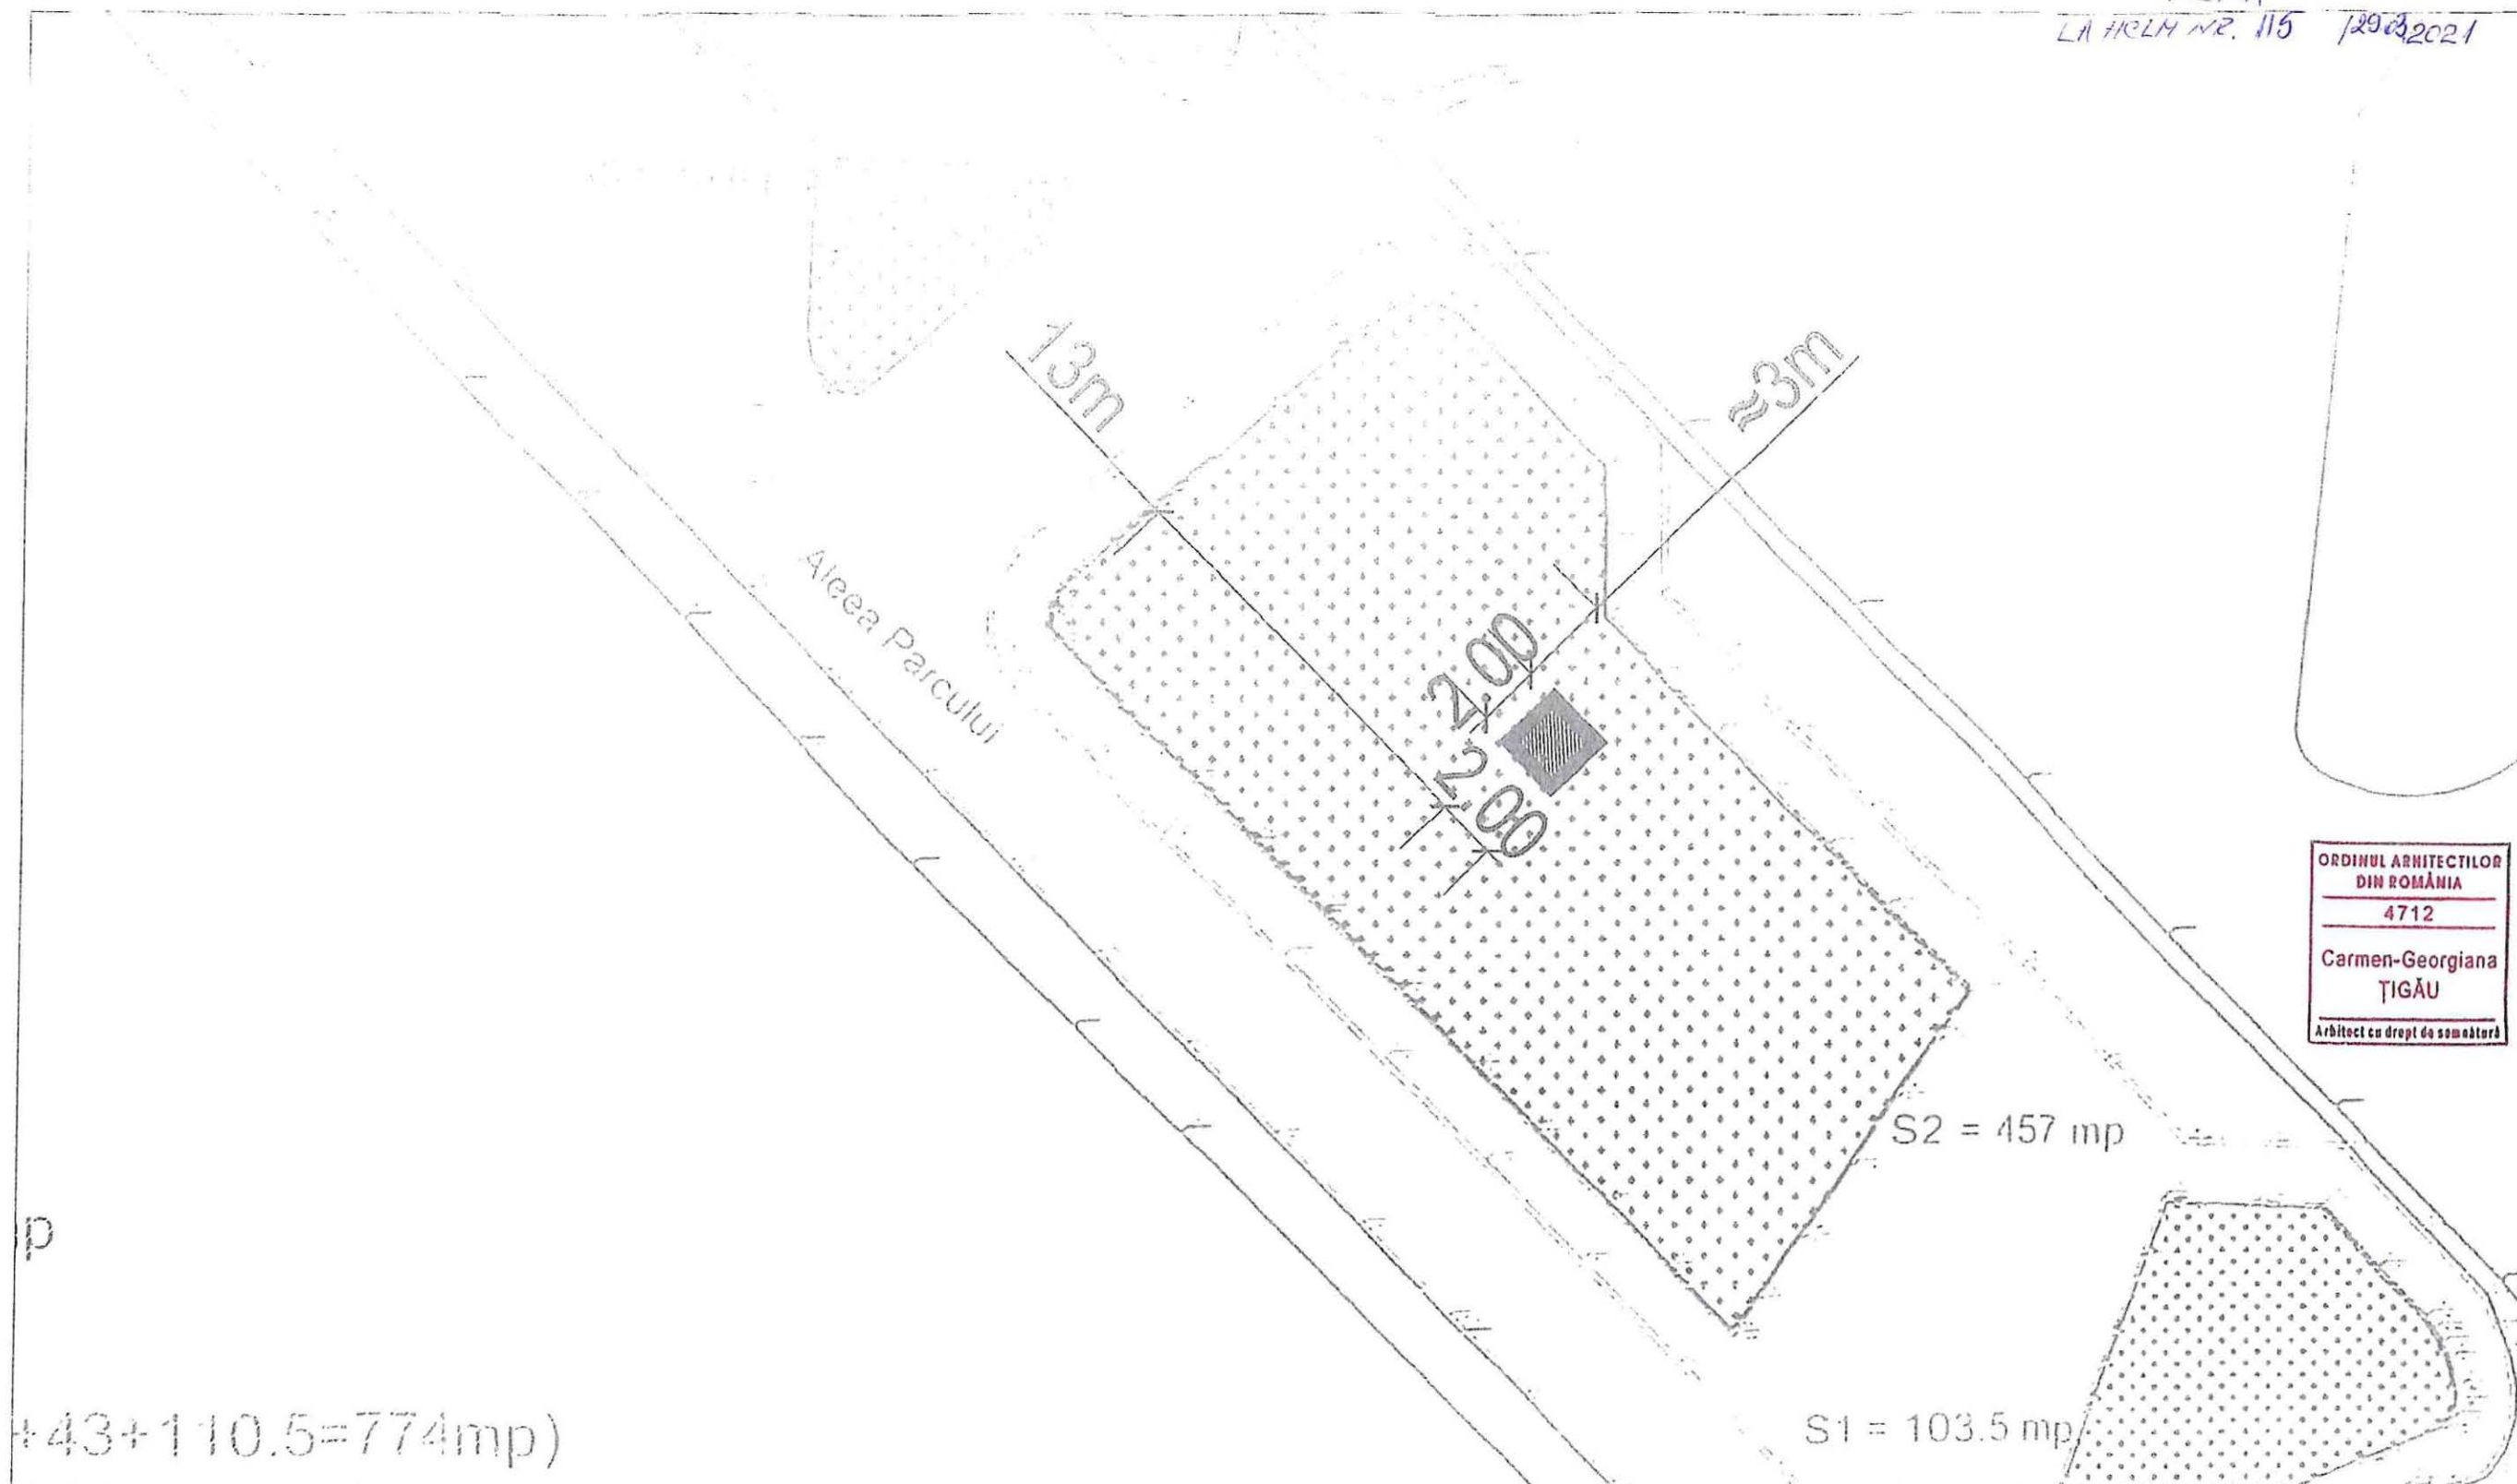

ORDINUL ARHITECTILOR
DIN ROMANIA
4712
Carmen-Georgiana
TIGĂU
Arhitect cu drept de semnătură

PLAN DE SITUATIE - DETALIU
scara 1:200

LEGENDA

- SOCIU STATUIE "VALURILE"
- tratur existent mentinut
- spatiu verde existent mentinut

CONSTRUCȚIA SE ÎNCADREAZĂ ÎN CATEGORIA DE IMPORTANȚĂ
„D” redusă, conform Regulament aprobat cu HGR 766/1997.



PROIECTANT		BENEFICIAR		PROIECT NR.
ASSISTANCE team		MUNICIPIUL BRAILA		36061/2019
DENUMIRE PROIECT		DENUMIRE PLANSA		PLANSA NR.
AMPLASARE STATUIE "VALURILE DUNARII" SI PLATFORMA DE EXPUNERE - ALEEA PARCULUI - IN FATA BAZINULUI DE INOT Mun. Braila, Aleea Parcului, Incalzirea Brailei		PLAN DE SITUATIE - DETALIU		A 03
SCARA	1:200	DATA	1.10.2020	
SEF PROIECT	arh. Carmen Tigau			
PROIECTAT	arh. Carmen Tigau			

