

ROMÂNIA
JUDEȚUL BRĂILA
MUNICIPIUL BRĂILA
CONSILIUL LOCAL MUNICIPAL BRĂILA

HOTARAREA NR. 119

din 28.02.2022

Privind: Acordul Consiliului Local Municipal Brăila, cu privire la închiderea circulației rutiere timp de 12 zile la intersecția căii ferate cu str. Anton Pann, în vederea executării unor lucrări specifice de modernizare a trecerii la nivel cu calea ferată km cf 226+189 între stațiile Lacu Sărat - Brăila.

CONSILIUL LOCAL MUNICIPAL BRAILA

La inițiativa Primarului Municipiului Brăila;

Având în vedere referatul de aprobare al inițiatorului, adresa nr. 724/MP/26/14.02.2022 a Companiei Naționale de Căi Ferate „CFR S.A.” București – Sucursala Regională de Căi Ferate Galați, înregistrată la Primăria Municipiului Brăila sub nr. 4820/15.02.2022;

Văzând raportul comun de specialitate al Direcției Arhitect Șef și Direcției Juridic Contencios Administrație Publică Locală, precum și avizul comisiei de specialitate nr. 2 din cadrul C.L.M. Brăila;

În conformitate cu prevederile H.G.R. nr. 581/1998, privind înființarea Companiei Naționale de Căi Ferate "C.F.R." - S.A. prin reorganizarea Societății Naționale a Căilor Ferate Române, cu modificările și completările ulterioare;

În baza art. 129 alin. (1) și alin. (14) din O.U.G. nr. 57/2019, privind Codul administrativ, cu modificările și completările ulterioare;

În temeiul art. 139 alin. (1) coroborat cu art. 196 alin. (1) lit. a) din O.U.G. nr. 57/2019, privind Codul administrativ, cu modificările și completările ulterioare;

H O T A R A S T E :

Art.1 (1) Consiliul Local Municipal Brăila își exprimă acordul cu privire la închiderea circulației rutiere timp de 12 zile la intersecția căii ferate cu str. Anton Pann, în vederea executării unor lucrări specifice de modernizare a trecerii la nivel cu calea ferată km cf 226+189 între stațiile Lacu Sărat – Brăila.

(2) Pe perioada închiderii circulației se va folosi ca variantă ocolitoare, după obținerea Avizului Inspectoratului de Poliție Județean Brăila - Serviciul Rutier, ruta evidențiată în Planul de semnalizare pe timpul execuției lucrărilor anexat, parte integrantă din prezenta hotărâre.

Art.2 Prezenta hotărâre va fi dusă la îndeplinire de Primarul Municipiului Brăila, prin Direcția Arhitect Șef, iar Secretarul General al Municipiului Brăila o va comunica celor interesați.

PREȘEDINTE DE ȘEDINȚĂ,

CORNELIA NEACȘU




**CONTRASEMNEAZĂ
SECRETAR GENERAL,**

ION DRĂGAN

A blue ink handwritten signature, likely belonging to Ion Drăgan, the General Secretary.


ANEXA
LA HCM NR. 119/28.02.2022

VARIANTA OCOLITOARE

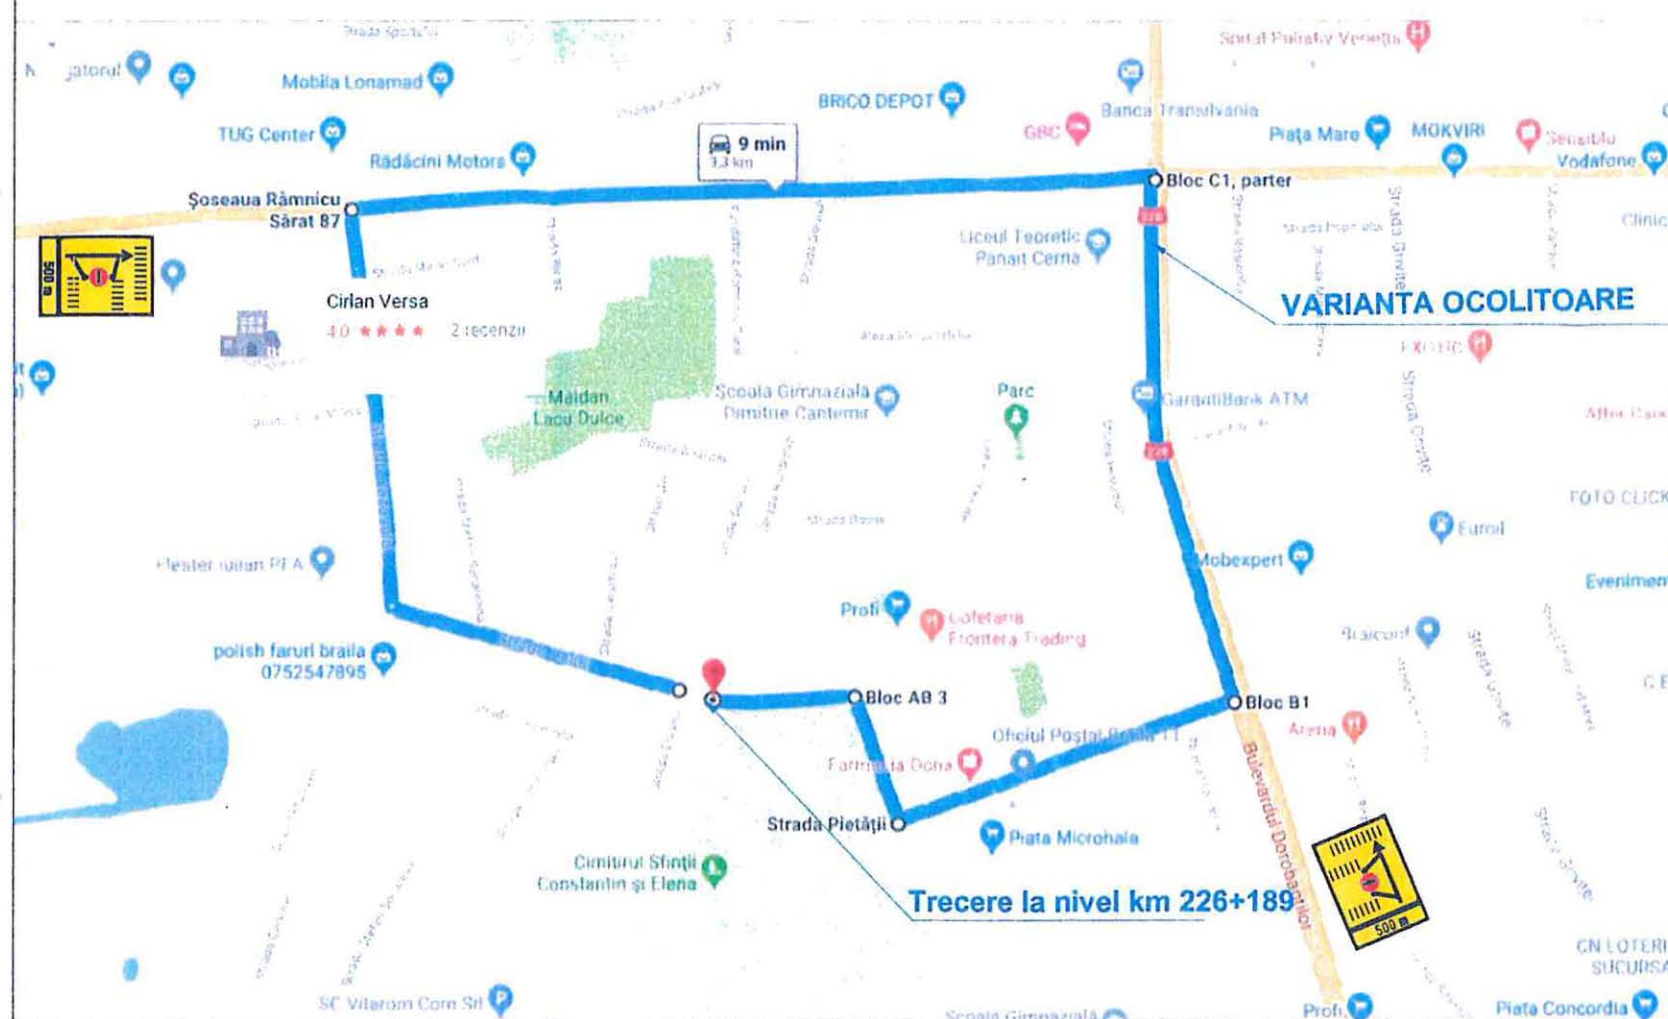

PLAN SEMNALIZARE PE TIMPUL EXECUȚIEI LUCRĂRIILOR

scara 1:500

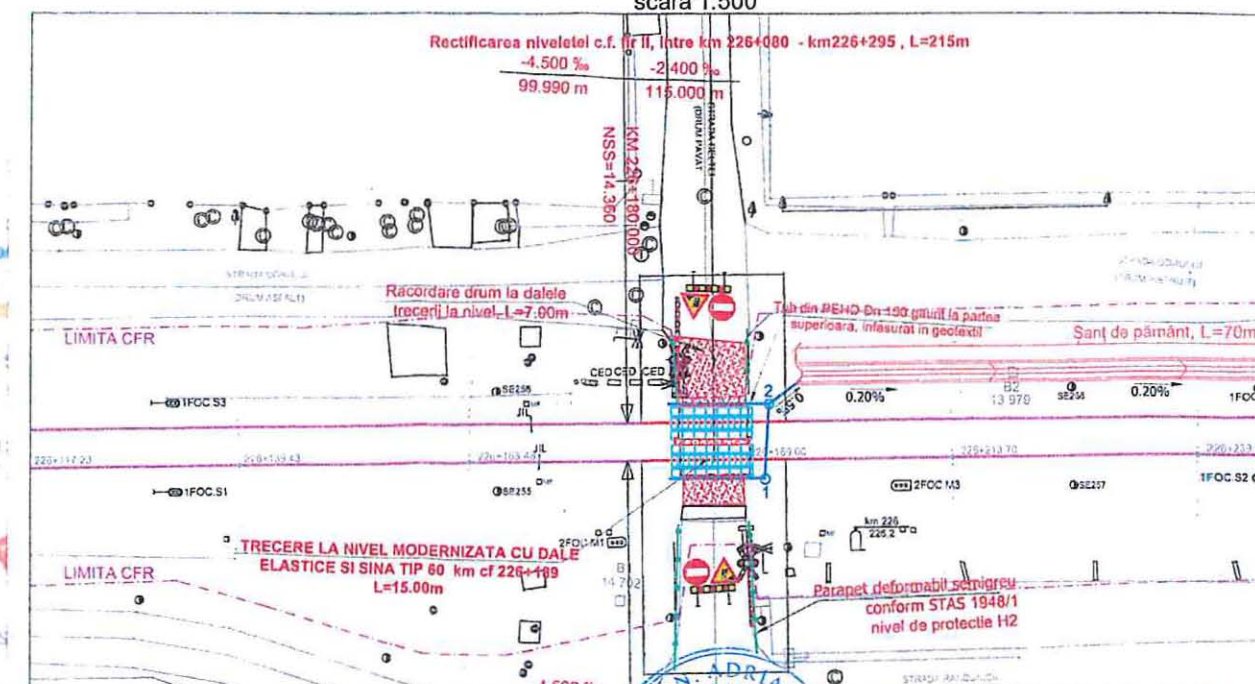

NOTĂ:
Pe perioada de execuție a lucrărilor, circulația rutieră în zona trecerii la nivel va fi oprită, locuitorii având ca variantă ocolitoare traseul indicat. La intersecția drumului care traversează calea ferată cu DN79B se vor monta indicatoare rutiere care să informeze locuitorii despre execuția lucrărilor și variantele ocolitoare.

LEGENDA SEMNALIZARE PE TIMPUL EXECUȚIEI LUCRĂRIILOR



CONTRACTOR GENERAL		ASOCIEREA S.C. RADARIA S.R.L. - S.C. SAN ELECTROTERM GRUP S.R.L. S.C. VIC TOP S.R.L.			
PROIECTANT DE SPECIALITATE		VERIFICATOR		REFERAT EXPERTIZA ÎNDOATA	
BENEFICIAR		LUCRARE			
CNCI "CFR" S.A. - S.R.C.F. GALATI		Suprastructura CF			
PROIECTAT		OBIECT			
VERIFICAT		PLANSĂ			
SEF PROIECT		PLAN SEMNALIZARE PE TIMPUL EXECUȚIEI LUCRĂRIILOR - VARIANTA OCOLITOARE - ÎN KM 226+189			
DATA		EXEMPLAR NR.		NUMAR PLANSA	
10/2019		SCARA 1:500		808/2019	
		FAZA PROIECT		NUMAR PLANSA	
		P.T.E.		S07	

