

ROMÂNIA
JUDEȚUL BRĂILA
MUNICIPIUL BRĂILA
CONSILIUL LOCAL MUNICIPAL BRĂILA

HOTĂRĂREA NR. 237

din 28.04.2022

Privind: Completarea *H.C.L.M. Brăila nr. 51/27.02.2009* referitoare la „Atestarea apartenenței la domeniul privat al Municipiului Brăila, a unor imobile, în vederea înscrierii acestora în cartea funciară”.

CONSILIUL LOCAL MUNICIPAL BRAILA

La inițiativa Primarului Municipiului Brăila;

Având în vedere referatul de aprobare al inițiatorului, raportul comun de specialitate al Direcției Arhitect Șef și Direcției Juridic Contencios Administrație Publică Locală, raportul Serviciului de Utilitate Publică de Administrare a Fondului Locativ și Cimitirelor Brăila, precum și avizele comisiilor de specialitate nr. 1, 2 și 5 din cadrul C.L.M. Brăila;

În conformitate cu prevederile art. 22 alin. (2) din Legea nr. 50/1991, privind autorizarea executării lucrărilor de construcții, republicată, cu modificările și completările ulterioare, Legea nr. 7/1996, legea cadastrului și a publicității imobiliare, republicată, cu modificările și completările ulterioare, art. 354 din O.U.G. nr. 57/2019 privind Codul administrativ, cu modificările și completările ulterioare, precum și art. 20 alin. (1) lit. e) din Legea nr. 273/2006 privind finanțele publice locale, cu modificările și completările ulterioare;

În baza art. 108 și art. 129 alin. (1), alin. (2) lit. c) și alin. (6) lit. b) din O.U.G. nr. 57/2019 privind Codul administrativ, cu modificările și completările ulterioare;

În temeiul art. 139 alin. (1) și (3) lit. g), coroborat cu art. 196 alin. (1) lit. a) din O.U.G. nr. 57/2019 privind Codul administrativ, cu modificările și completările ulterioare;

H O T Ă R Ă S T E :

Art.1 Se completează *anexele nr. 1, 5 și 6* la *H.C.L.M. Brăila nr. 51/27.02.2009*, cu pozițiile prevăzute în *anexele nr. 1.150, 5.132 și 6.124*, părți integrante din prezenta hotărâre.

Art.2 Imobilele prevăzute la art. 1, se identifică în planurile de situație anexate, părți integrante din prezenta hotărâre.

Art.3 Celelalte prevederi din H.C.L.M. Brăila nr. 51/27.02.2009 rămân neschimbate.

Art.4 Prezenta hotărâre va fi dusă la îndeplinire de Primarul Municipiului Brăila, prin Direcția Arhitect Șef, Direcția Finanțelor Publice Locale, precum și de către Serviciul de Utilitate Publică de Administrare a Fondului Locativ și Cimitirelor Brăila, iar Secretarul General al Municipiului Brăila o va comunica celor interesați.

**PREȘEDINTE DE ȘEDINȚĂ,
VALENTIN PĂTĂRLĂGEANU**



**CONTRASEMNEAZĂ
SECRETAR GENERAL,**

ION DRĂGAN



F-PO-09-02.01.05/rev.0

TERENURI A CĂROR APARTENENȚĂ SE ATESTĂ LA DOMENIUL PRIVAT AL MUNICIPIULUI BRĂILA
ÎN VEDEREA STABILIRII UNEI MODALITĂȚI DE UTILIZARE

Nr crt	Teren situat în Municipiul Brăila	Supr. teren (mp)	Obiectiv	Numărul cererii și numele și prenumele/denumirea solicitantului	Observații
1	Jud. Brăila, UAT Vădeni, T195, P1 DN 22B (fost DJ 221A șos. Dig Brăila-Galați)	31229 mp			
2	Str. Oltului nr. 15	240 mp		9552/28.03.2022	C1, C2 – prop. , conf. contract de vânzare cumpărare nr. 11093/7.12.1990
3	Str. Grădinarilor nr. 35	264 mp		8631/21.03.2022	C1-C3 - prop. , conf. Sentință nr. 1850/02.03.2011 a Judecătoriei Brăila
4	Str. Mina Minovici nr. 4A	59 mp		8909/22.03.2022	
5	Str. Căramidari nr. 140	128 mp		9579/28.03.2022	

6	Str. Cazasului nr. 130bis	195 mp		10535/05.04.2022, 11491/12.04.2022	
7	Str. Olteniei nr. 29A	52,76 mp indiviz din 431 mp		12147/18.04.2022	

Notă:

1. Se radiază poz. 7 din anexa nr. 1.17 la H.C.L.M. 240/14.07.2010 - Str. Grădinarilor nr. 35, în suprafață de 262 mp și se înlocuiește cu poz. 3 din prezenta Anexă.
2. Se radiază poz. 5 din Anexa 1.144 la H.C.L.M. 528/30.09.2021 – Str. Pensionatului FN, în suprafață de 144 mp.

DIRECTOR EXECUTIV D.J.C.A.P.L.,

Bratu Angelica

ȘEF SERVICIU C.E.G.M.P.,

Bărgăvanu Radu

ARHITECT ȘEF,

Anghelescu Corina Elena

Întocmit,
Andrei Gabriela

PRESEDINTE DE ȘEDINȚĂ,



ANEXA NR. 5. 132
LA HCM NR. 237/28.04.2022

IMOBILE , FORMATE DIN TEREN SI CONSTRUCTII, A CAROR
APARTENENTA SE ATESTA LA DOMENIUL PRIVAT
AL MUNICIPIULUI BRAILA

Nr.crt.	Adresa Imobilului	Suprafata de teren	Suprafata constructii
1	Str.1 Decembrie 1918 nr.32(fost 1 Decembrie 1918 nr.124-126 colt cu Stefan cel Mare nr.232)	141,52 mp indiviz din 624 mp	C4- 85 mp
2	Str.N.Balcescu nr.3	679 mp	C1- 150 mp C2- 143 mp C3- 77 mp C4- 7 mp

Intocmit,
Caraion Marilena

Caraion



TERENURI A CĂROR APARTENENȚĂ SE ATESTĂ LA DOMENIUL PRIVAT AL MUNICIPIULUI BRĂILA

Nr crt	Numele și prenumele persoanei care deține terenul	Teren situat în Municipiul Brăila	Suprafață teren (mp)	Nr. hotărâre/ nr. contract	Observații
1		Str. Alexandru Vlahuță nr. 27A	168 mp indiviz din 275 mp	c.c. 93/05.10.2000, A.A. 1/23920/13.08.2019, A.A. 2/26503/01.10.2019	
2		Str. Cazasului nr. 93	365 mp	c.c. 48/31.05.1999	
3		Str. Călugăreni nr. 139	141,4 mp indiviz din 529 mp, real măsurat	c.c. 35/28.06.2002	

Notă:

1. Se radiază poz. 1 din anexa nr. 6.123 la H.C.L.M. 159/31.03.2022 - Str. Alexandru Vlahuță nr. 27, în suprafață de 168 mp indiviz din 275 mp și se înlocuiește cu poz. 1 din prezenta Anexă.

DIRECTOR EXECUTIV D.J.C.A.P.L.,


Bratu Angelica

ARHITECT ȘEF,


Anghelescu Corina Elena

ȘEF SERVICIU C.E.G.M.P.,


Bărganu Radu


PREȘEDINTE DE SEDINȚĂ

Întocmit,
Andrei Gabriela






Plan de amplasament si delimitare a imobilului

Scara 1:5000

1:150.1

Nr.cadastral	Suprafata masurata(mp)	Adresa imobilului
71041	31229	jud. BRAILA, UAT Vadeni, T195, P1
DN 22B (fost DJ 221A sos. dig Braila - Galati		
Cartea Funciara nr.	UAT	Vadeni
71041	UAT	

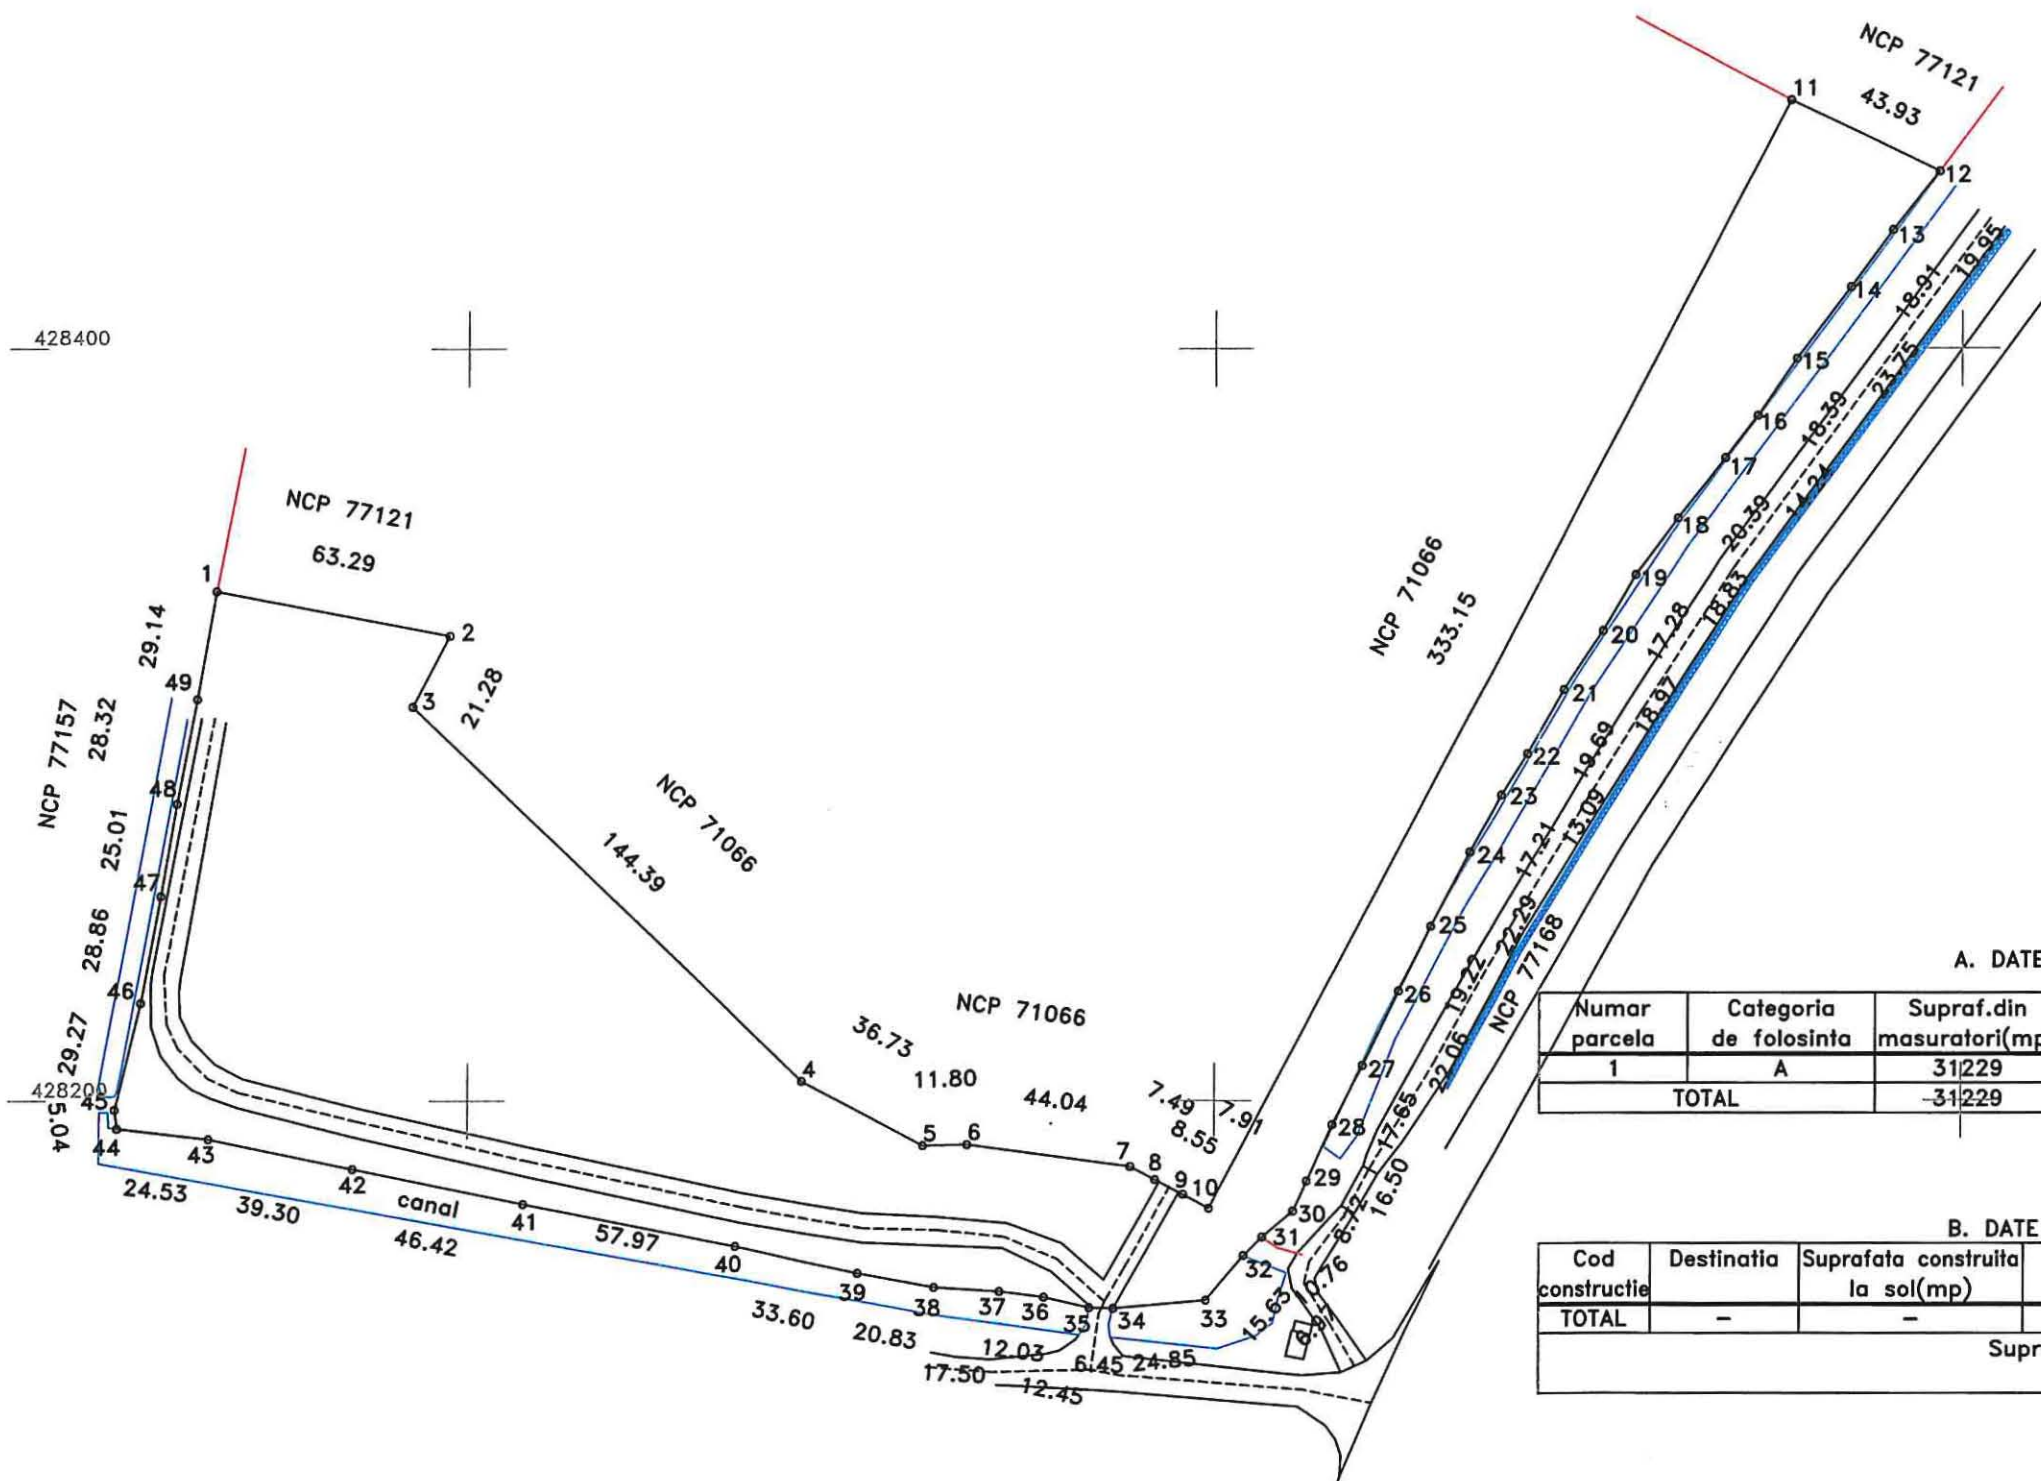

A. DATE REFERITOARE LA TEREN

Numar parcela	Categoria de folosinta	Supraf.din masuratori(mp)	Mentuni
1	A	31229	1-2 nematerializat, 2-3-4-5-6-7-8-9-10-11 gard metelic,
TOTAL		31229	11-12 nematerializat, in rest canal

B. DATE REFERITOARE LA CONSTRUCTII

Cod constructie	Destinatia	Suprafata construita la sol(mp)	Mentuni
TOTAL	-	-	-
Suprafata totala masurata=31229mp			

Executant: SC INFOTOP SRL
 SERIA: RO-B-F, NR. 0275, CATEGORIA D
 Confirmarea masuraturilor la teren, corectitudinea întocmirii documentelor cadastrale si corespondenta acestora cu realitatea din teren
 PFA VERONICA CLAUDIA JIANU
 SERIA: RO-B-F, NR. 0275, CATEGORIA D
 Data: 29/03/2022

RECEPTIONAT:

Confirm introducerea imobilului in baza de date integrata si atribuirea numarului cadastral

Semnatura si parafa

Data:.....


Stampila BCPI

PLAN DE AMPLASAMENT SI DELIMITARE A IMOBILULUI
SCARA 1:500

1.150.2

Nr. cadastral	Suprafata masurata a imobilului(mp)	Adresa imobilului
	240	Municipiul Braila Strada Oltului nr. 15

Nr. Cartea Funciara	Unitatea Administrativ Teritoriala (UAT)
	BRAILA

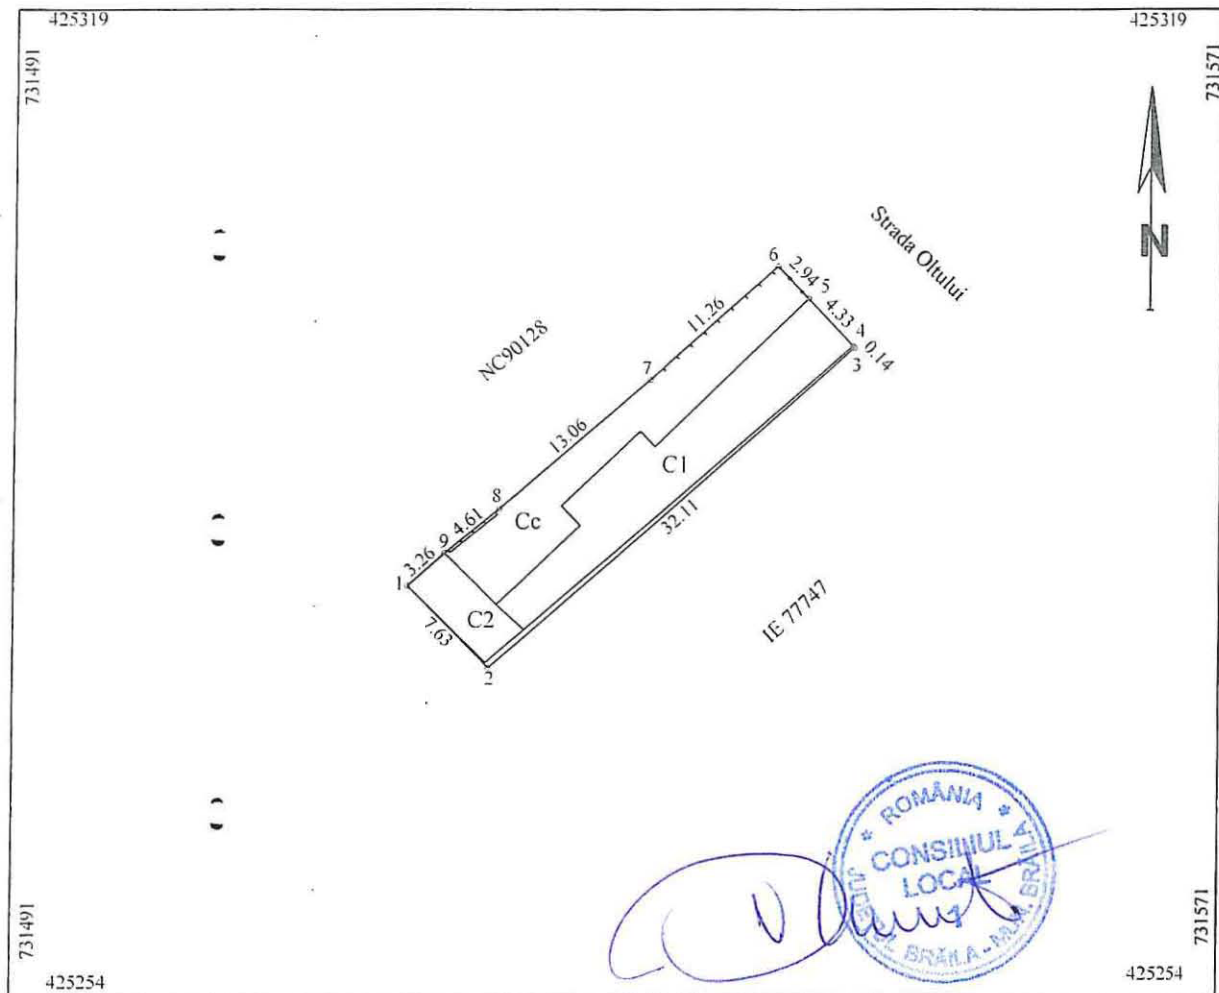


A. Date referitoare la teren			
Nr. parcela	Categoria de folosinta	Suprafata (mp)	Mentuni
1	Cc	240	Imprejmuit cu gard tabla pct 5-6, 3-4, gard de lemn pct 6-7, gard beton 8-9, constructii 9-1-2-3,4-5,7-8
Total		240	
B. Date referitoare la constructii			
Cod	Destinatia	Suprafata construita la sol (mp)	Mentuni
C1	CL	110	Locuinta cu supr.desfasurata = 110 mp
C2	CA	24	Magazie cu suprafata = 24 mp
Total		134	
Suprafata totala masurata a imobilului = 240 mp			
Suprafata din act = 248 mp			
Executant, SC TRADING 3M SRL prin ing. Mocanu Metin-Cosmin Autorizatia seria RO-B-117 Nr. 2072 Autorizatia seria RO-B-117 Nr. 0756 Confirmam executarea masuratorilor la teren si corectitudinea intocmirii documentatiei cadastrale si corespondenta acesteia cu realitatea din teren Semnatura si stampila Data Martie 2022			Inspector Confirm introducerea imobilului in baza de date integrata si si atribuirea numarului cadastral Semnatura si parafa Data Stampila BCPI

Plan de amplasament si delimitare a imobilului

Scara 1:200

1.150.3

Nr.Cadastral	Suprafata masurata a imobilului (mp)	Adresa imobilului
	264	Intravilan Braila, str. Gradinarilor, nr. 35
Cartea Funciara	Unitatea Administrativ Teritoriala (UAT)	
	BRAILA	

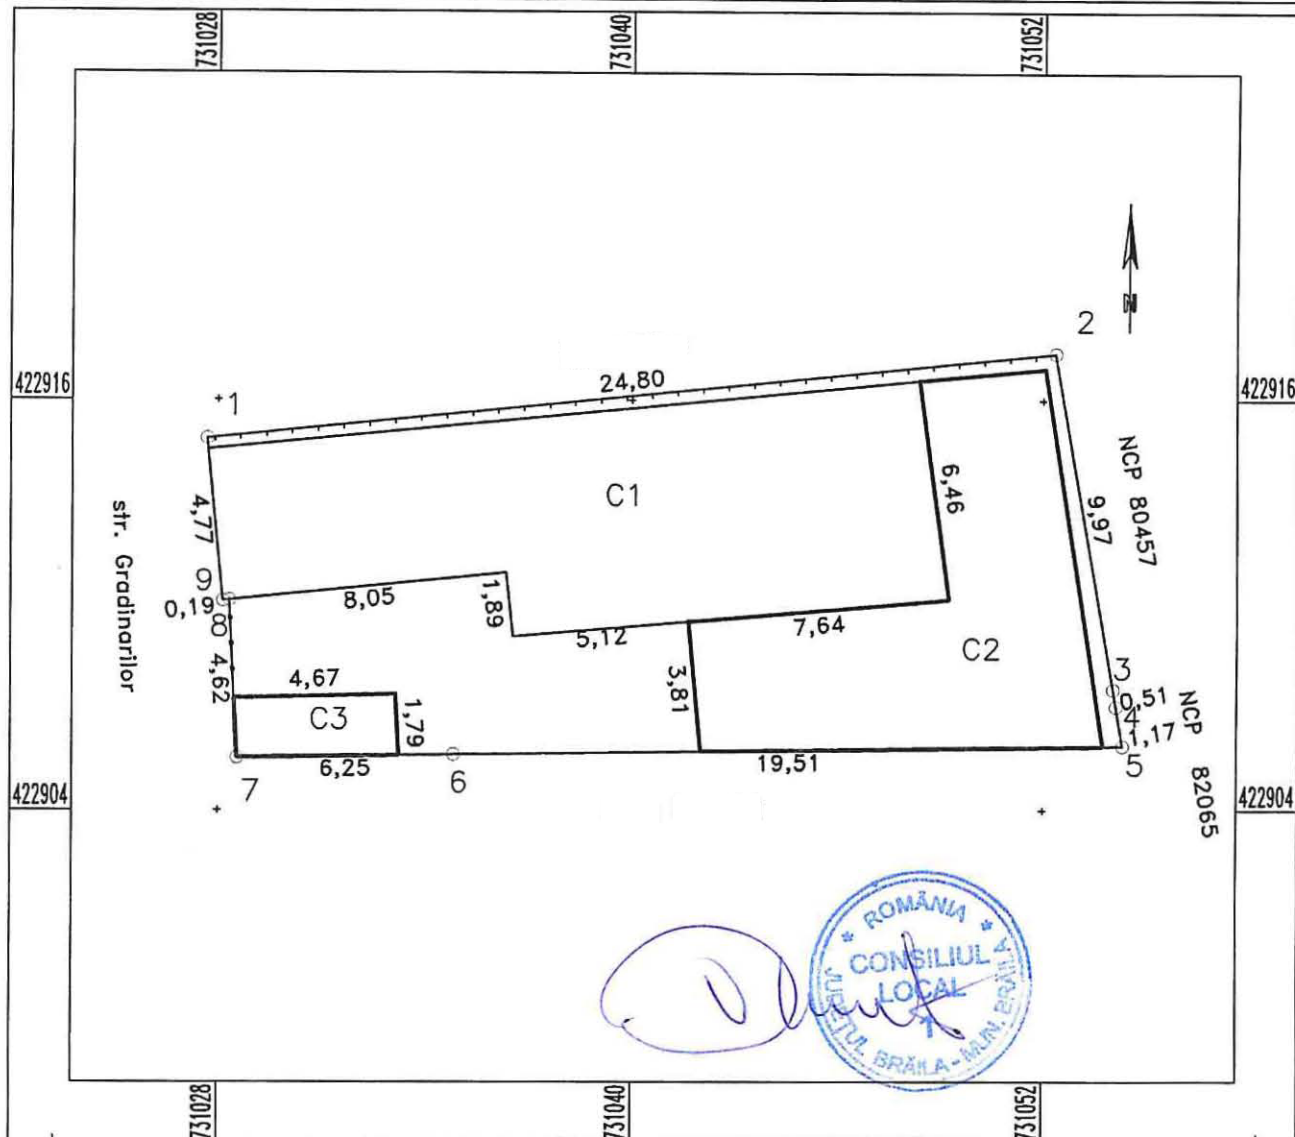

A. Date referitoare la teren

Nr. parcela	Categorie de folosinta	Suprafata (mp)	Mentiuni
1	Cc	264	Intre punctele: 1-2 gard lemn, 2-3-4-5 nematerializat, 5-6-7 constructii, 7-8-9-1 constructii+gard metal.
TOTAL		264	

B. Date referitoare la constructii

Cod Constr.	Cod grupa destinatie	Suprafata construita la sol (mp)	Mentiuni
C1	CL	117	Locuinta cu suprafata desfasurata de 117 mp, 1 nivel-parter.
C2	CL	73	Locuinta cu suprafata desfasurata de 73 mp, 1 nivel-parter.
C3	CA	8	Anexa cu suprafata desfasurata de 125 mp, 1 nivel-parter.
TOTAL		198	

Suprafata totala masurata a imobilului = 264 mp

Suprafata conform acte= mp

Executant: P.F.A Sandulescu Vasile

Confirm executarea masuratorilor la teren, corectitudinea intocmirii documentatiei cadastrale si corespondenta acestora cu realitatea din teren

Semnatura si stampila

VASILE SANDULESCU

18.03.2022

Categoria A

Inspector

Confirm introducerea imobilului in baza de date integrata si atribuirea numarului cadastral

Semnatura si parafa

Data.....

Stampila B.C.P.I.

Plan de amplasament si delimitare a imobilului

Scara. 1 : 100:

Nr. cadastral	Supraf. masurata	Adresa imobilului
	59mp	Mun. BRAILA.
		str. MINA MINOVICI nr. 4A
Cartea Funciara nr.	U.A.T.	BRAILA

O.C.P.I. BRAILA

Nr. R.G.I.....Data.....



A. Date referitoare la teren				
Nr. parcela	Cod grupa destinatie	Categorie de folosinta	Suprafata din masuratori	Mențiuni
1	TDI	Cc	59	1-2 gard tabla, 3-4-1 gard lemn, 2-3 construcție+nemat. NOTA: pe teren se afla 56% din construcție, fara acte restul de 44% se afla pe teren cu CF 84680
TOTAL			59	

B. Date referitoare la construcții				
Cod Constr.	Cod grupa destinatie	Denumire	Suprafata construita la sol	Mențiuni
Total				

ing. MOCANU Magdalena		Suprafata conform masuratori = 59mp	
Confirm executarea masuratori pe teren		Suprafata conform acte = 59mp	
confirmarea corectitudinii intocmirii documentatiei cadastrale		confirmarea corectitudinii	
Semnatura si stampila		Data: 10.11.2010	


Inspector	
Confirm introducerea imobilului in baza de date integrati	
si atribuirea numarului cadastral	
Semnatura si parafa	
Data:	
Stampila BCPI	

Plan de amplasament si delimitare a imobilului

1.150.5

Scara 1:200

Nr.Cadastral	Suprafata masurata a imobilului (mp)	Adresa imobilului
	128	Intravilan Braila, str. Caramidari, nr. 140
Cartea Funciara	Unitatea Administrativ Teritoriala (UAT)	
	BRAILA	

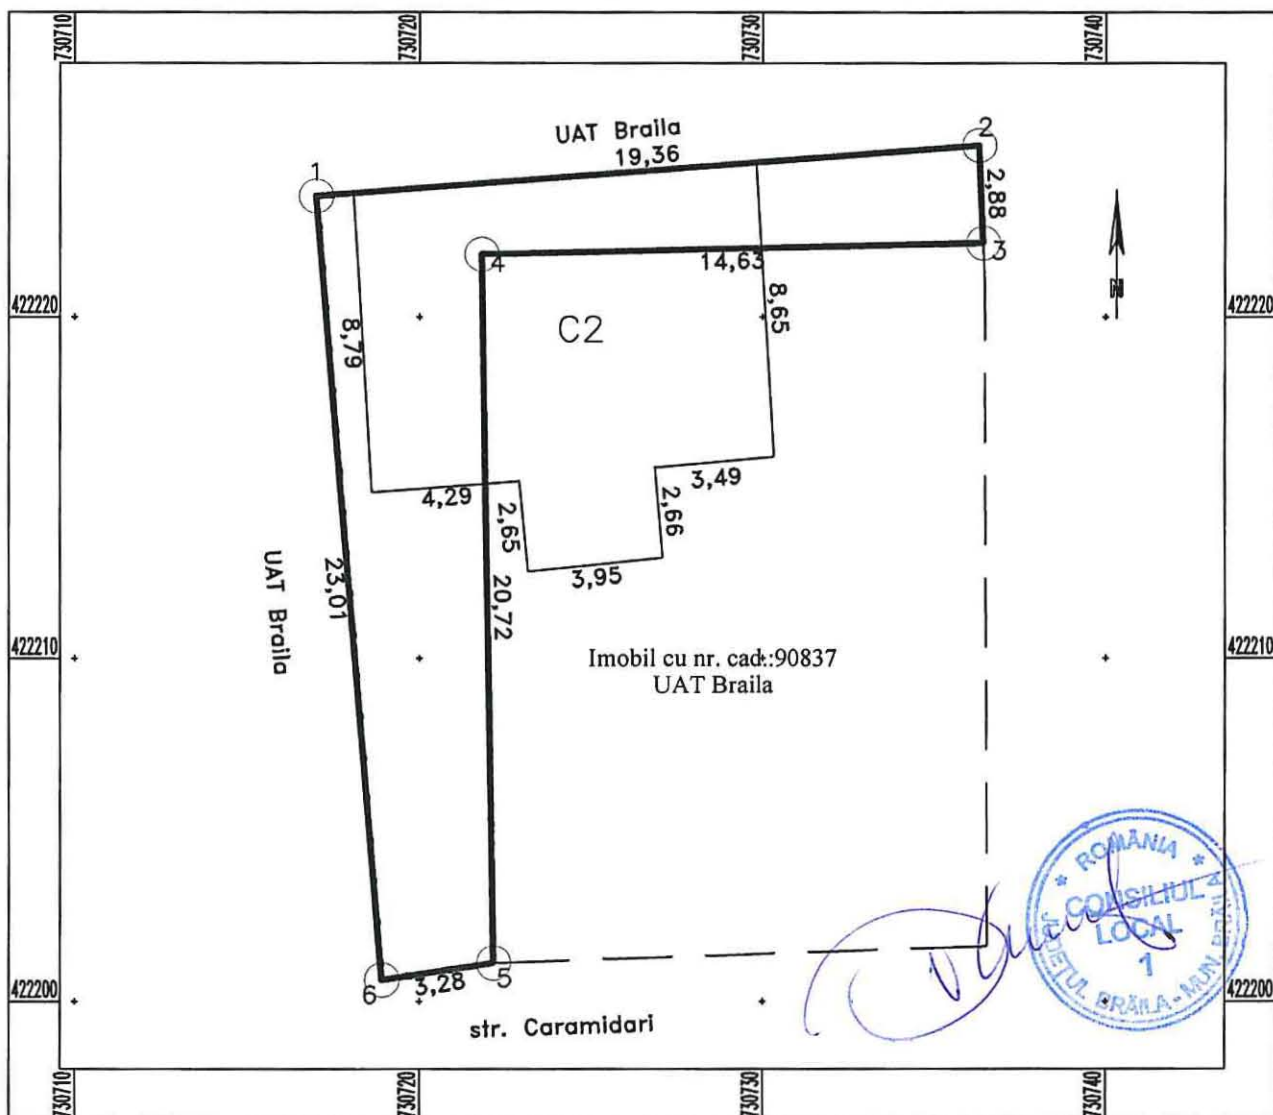


A. Date referitoare la teren			
Nr. parcela	Categorie de folosinta	Suprafata (mp)	Mentiuni
1	Cc	128	Intre punctele: 1-2 constructii+nematerializat, 2-3-4-5 nematerializat, 5-6 gard metal, 6-1 gard metal
TOTAL		128	
B. Date referitoare la constructii			
Cod Constr.	Cod grupa destinatie	Suprafata construita la sol (mp)	Mentiuni
C2 (P+M)	CL	113	Locuinta cu suprafata desfasurata de 226 mp, 2 niveluri; parter+mansarda. Locuinta amplasata partial pe terenul solicitat, restul pe imobil cu nr. cad.: 90837 Stadiu: In constructie; Fara acte S= 49 mp pe teren solicitat; S= 64 mp pe teren cu nr. cad.: 90837
TOTAL		113	
Suprafata totala masurata a imobilului = 128 mp Suprafata conform acte= mp			
Executant: P.F.A Sandulescu Vasile		Inspector	
Confirm executarea masuratorilor la teren, corectitudinea intocmirii documentatiei cadastrale si corespondenta acesteia cu realitatea din teren		Confirm introducerea imobilului in baza de date integrata si atribuirea numarului cadastral	
Semnatura si stampila		Semnatura si parafa	
Data: 12.04.2022		Data.....	
Stampila B.C.P.I.			

Plan de amplasament si delimitare a imobilului

1.150.6

Scara 1:200

Nr.Cadastral	Suprafata masurata a imobilului (mp)	Adresa imobilului
	195	Intravilan Braila, str. Cazasului, nr. 130 bis
Cartea Funciara	Unitatea Administrativ Teritoriala (UAT)	
	BRAILA	

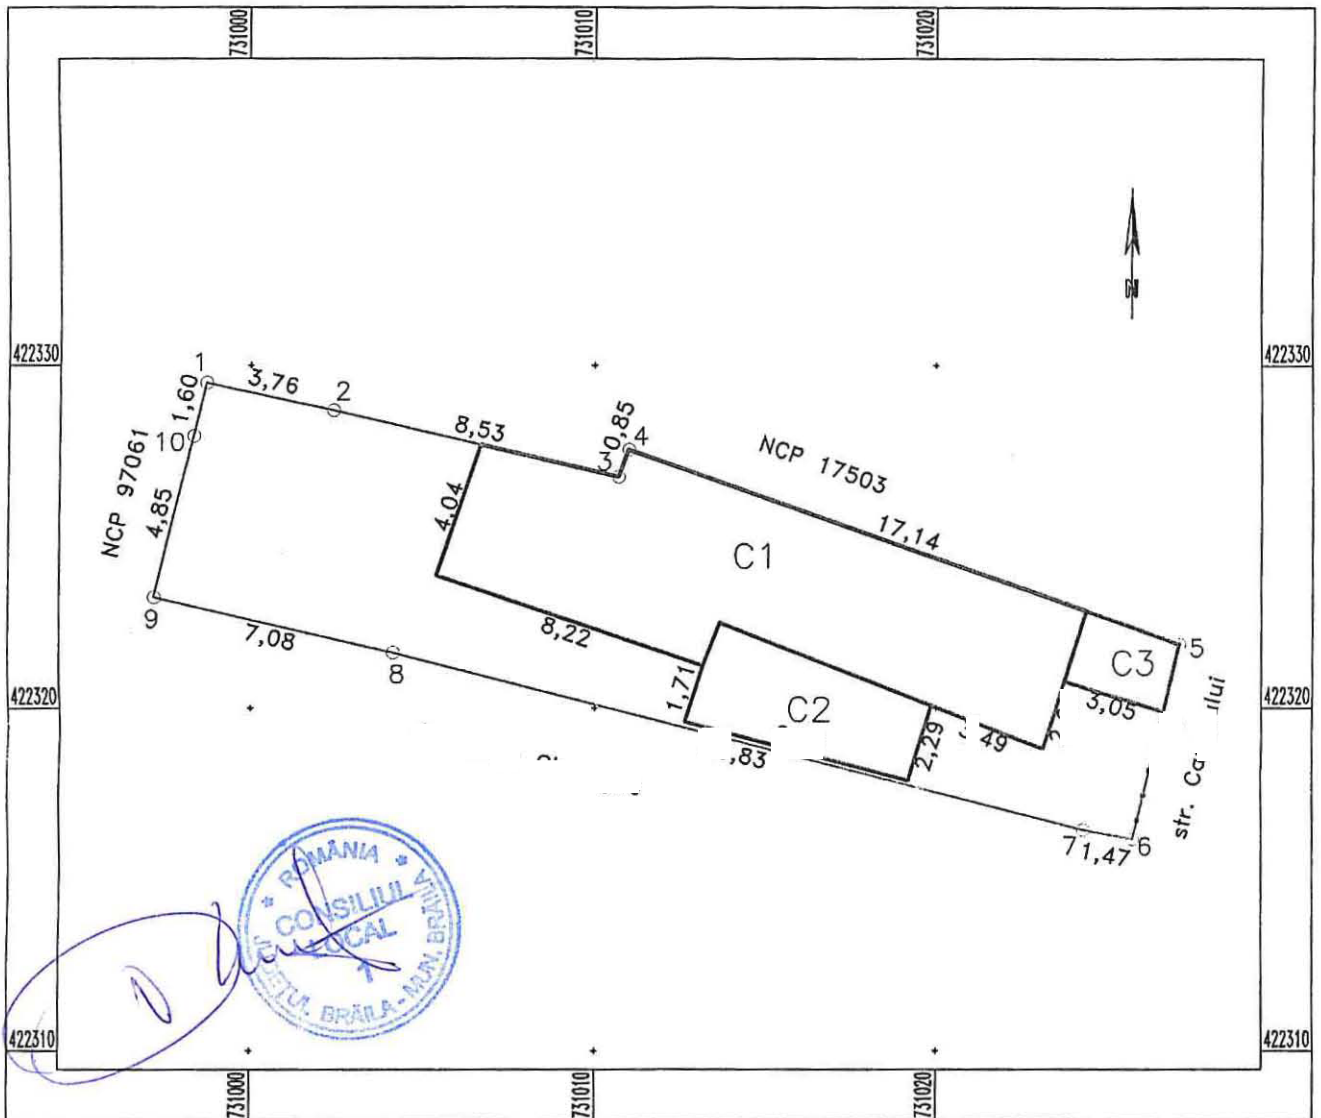


A. Date referitoare la teren			
Nr. parcela	Categorie de folosinta	Suprafata (mp)	Mentiuni
1	Cc	195	Intre punctele: 1-2-3-4-5 constructii, 5-6 constructii+gard metal, 6-7-8-9 constructii, 9-10-1 constructii.
TOTAL		195	
B. Date referitoare la constructii			
Cod Constr.	Cod grupa destinatie	Suprafata construita la sol (mp)	Mentiuni
C1	CL	80	Locuinta cu suprafata desfasurata de 80 mp, 1 nivel-parter.
C2	CA	18	Anexa cu suprafata desfasurata de 18 mp, 1 nivel-parter.
C3	CA	6	Anexa cu suprafata desfasurata de 6 mp, 1 nivel-parter.
TOTAL		104	
Suprafata totala masurata a imobilului = 195 mp			
Suprafata conform acte= mp			
Executant: P.F.A Sandulescu Vasile Confirm executarea masuratorilor la teren, corectitudinea intocmirii documentatiei cadastrale si corespondenta acesteia cu realitatea din teren. Seria RO-B-F Semnatura si stampila 2010 VASILE SANDULESCU Data: 30.03.2022		Inspector Confirm introducerea imobilului in baza de date integrata si atribuirea numarului cadastral Semnatura si parafa Data..... Stampila B.C.P.I.	

PLAN DE AMPLASAMENT SI DELIMITARE

Scara 1:200

Nr.cadastral	Supr. masurata	Adresa imobilului	O.C.P.I. BRAILA
12552	431 mp	STR. OLTENIEI, NR. 29A	
Carte Funciara Nr.	76965	U.A.T	Nr. R.G.I.....
		BRAILA	

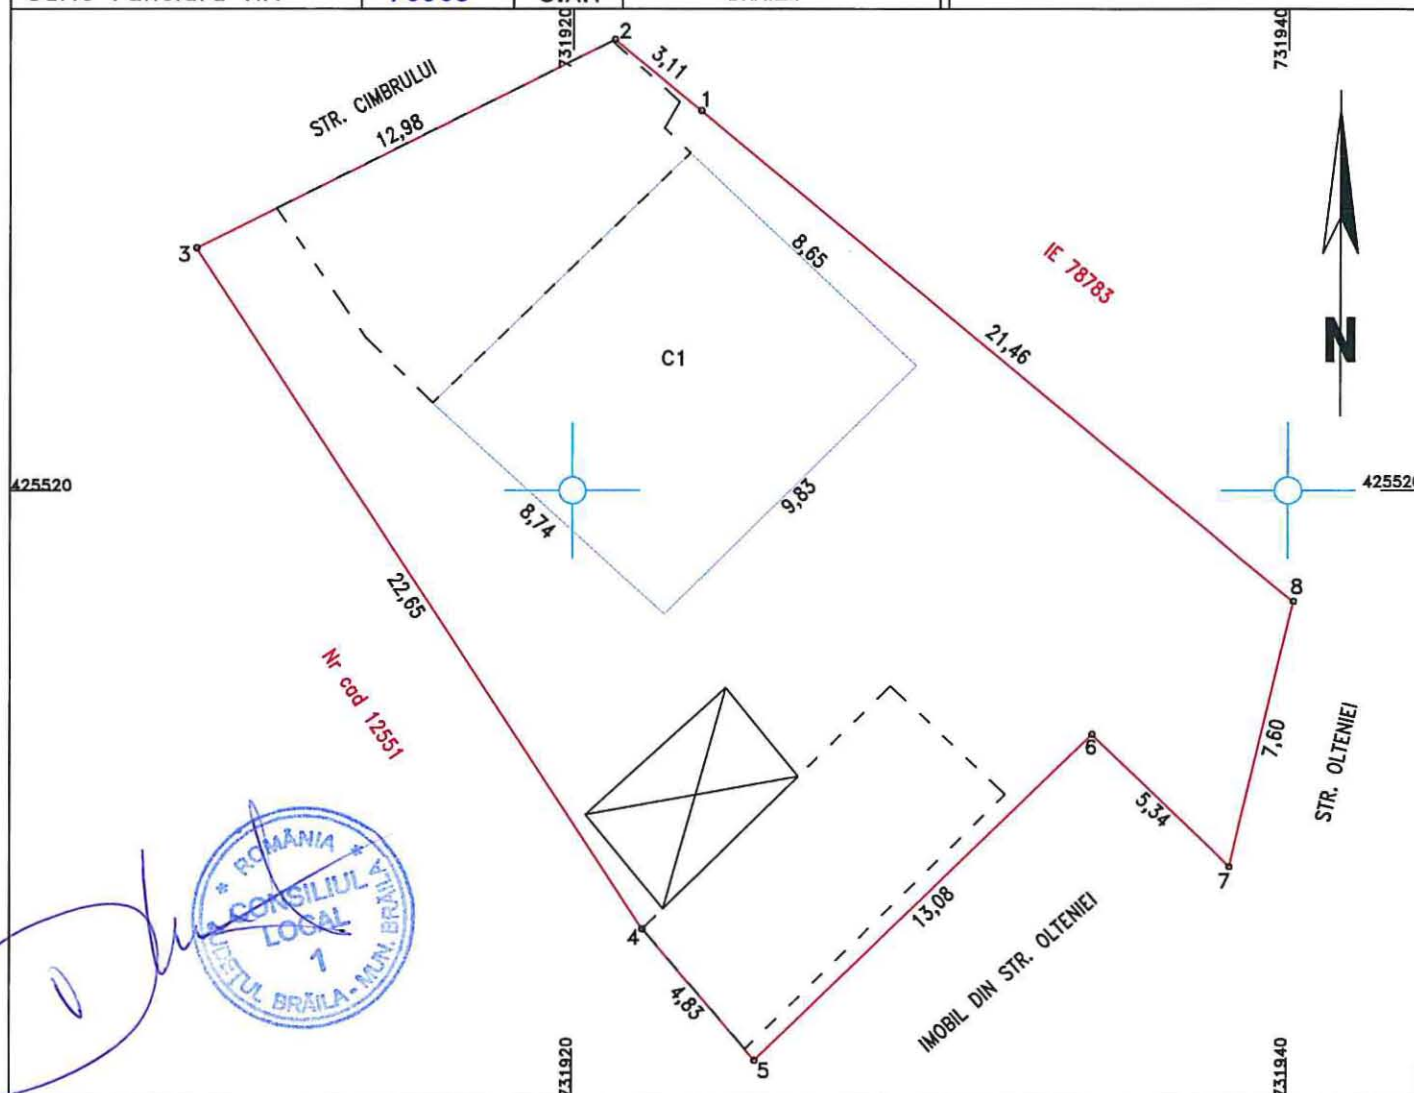

A. Date referitoare la teren

Nr. parcela	Categoria de folosinta	Suprafata (mp)	Mentiiuni
1	Cc	431	Pe teren este edificat o constructie provizorie in supraf de 17mp. Pe teren se afla 2 c-tii ce nu fac obiectul prezentei documentatii.
TOTAL		431	

B. Date referitoare la constructii

Cod constr.	Destinatie	Suprafata construita la sol - mp	Mentiiuni
C1	CL	86	S. construita desfasurata = 86mp, 1-NIVEL-PARTER
TOTAL		86	

Suprafata total masurata = 431 mp
Suprafata din act = 378mp

Executant

CERTIFICAT

Confirm executarea masuratorilor la teren, corectitudinea intocmirii documentatiei cadastrale si corespondenta acestora cu realitatea din teren.

76965, Nr.0055/2015

S.C. CADCONSTRUCII S.R.L.

DATA: MARTIE 2022

CLASA III

CATEGORIA B

Inspector

Confirm introducerea imobilului in baza de date integrata
si atribuirea numarului cadastral

Data:.....

5.132.1
21

Plan de amplasament și delimitare a imobilului

Scara 1: 200


22466/08.06.2011

Nr. cadastral	Suprafață măsurată	Adeșa imobilului
73689	624 mp	Str. 1 Decembrie 1918 nr. 124 - 126
Cartea Funciară nr.		UAT Brăila

O.C.P.I. BRAILA
Nr. R G I



Str. Stefan cel Mare

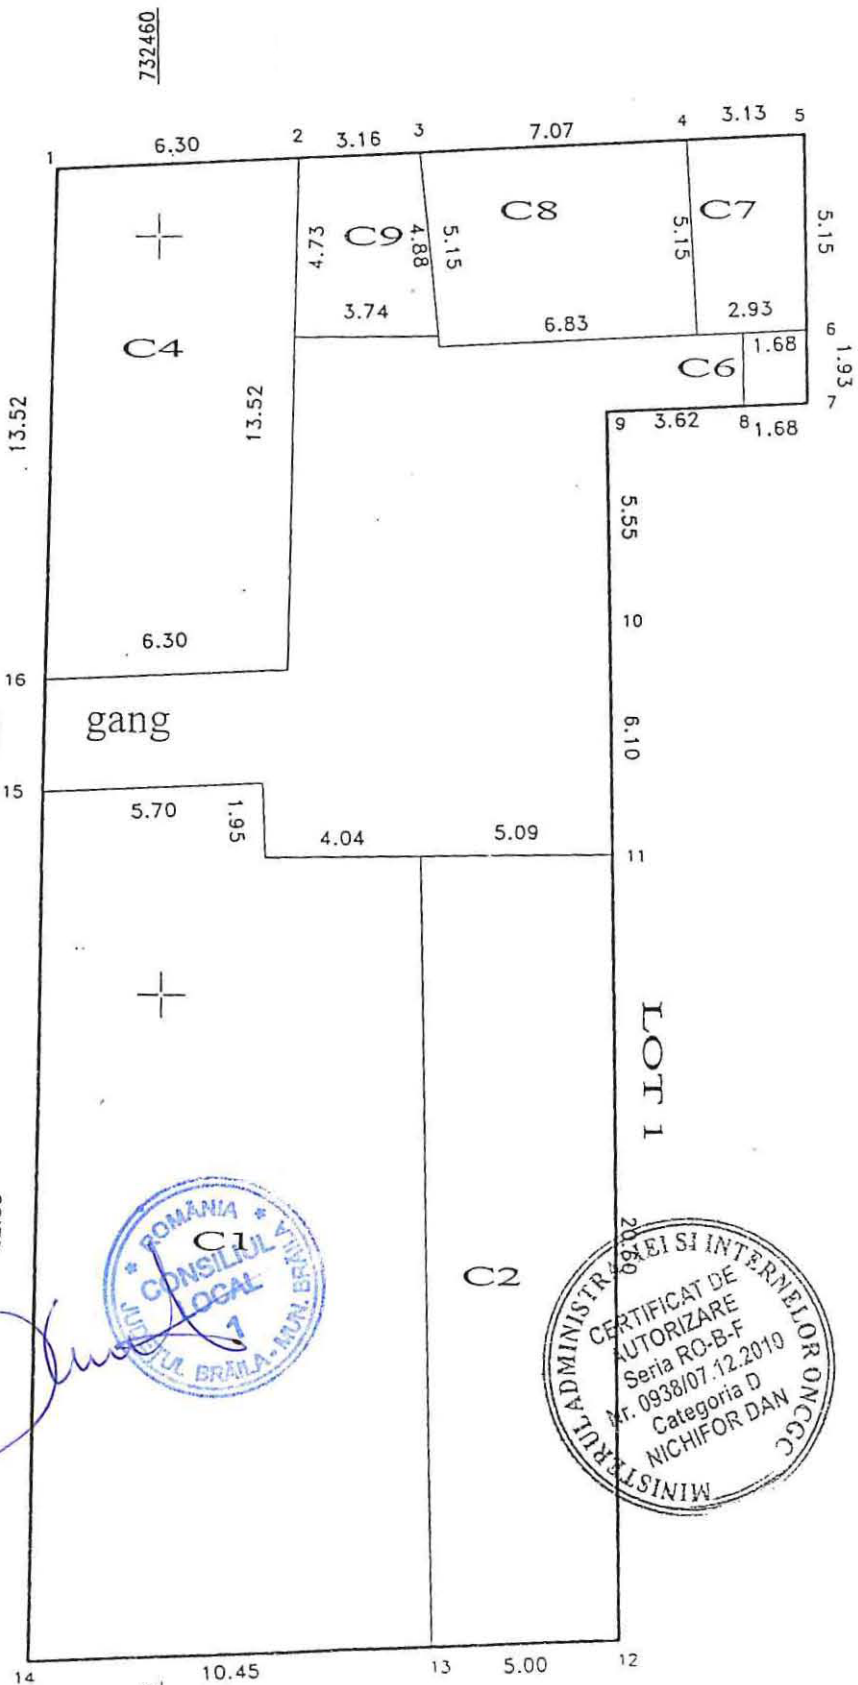


Str. 1 Decembrie 1918

Plan de amplasament si delimitare a imobilului

5.132.2

Scara 1:200

Nr.Cadastral	Suprafata masurata a imobilului (mp)	Adresa imobilului
	679	Intravilan Braila, str. Balcescu, nr. 3
Cartea Funciara	Unitatea Administrativ Teritoriala (UAT)	
	BRAILA	

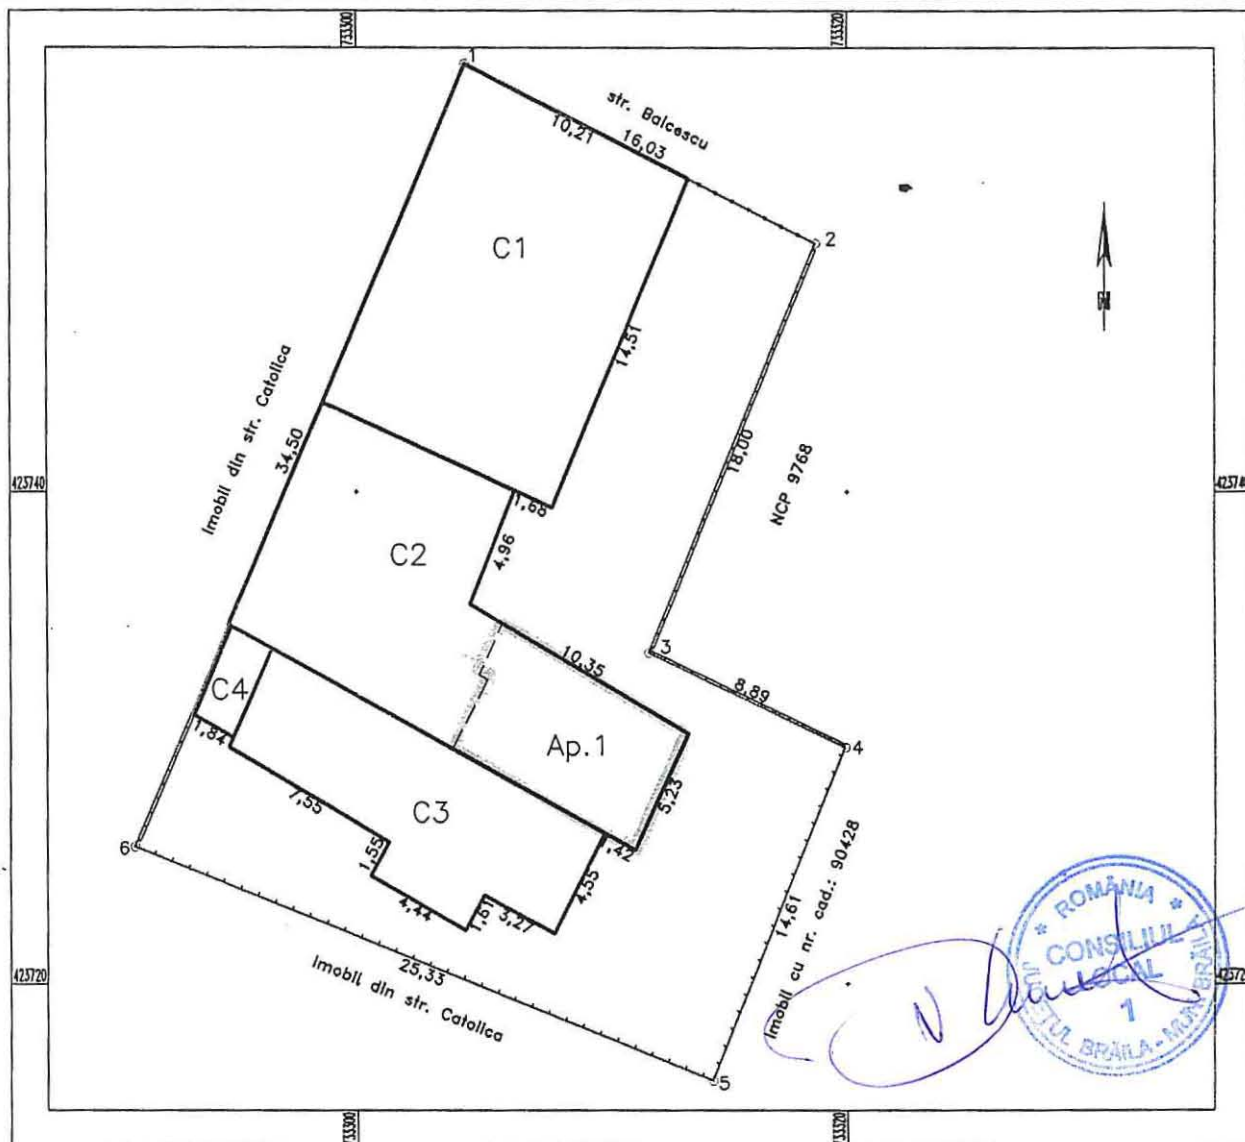

A. Date referitoare la teren

Nr. parcela	Categorie de folosinta	Suprafata (mp)	Mentuni
1	Cc	679	Intre punctele: 1-2 constructii+gard metal, 2-3-4 gard beton, 4-5 gard lemn, 5-6 gard lemn, 6-1 gard beton+constructii.
TOTAL		679	

B. Date referitoare la constructii

Cod Constr.	Cod grupa destinatie	Suprafata construita la sol (mp)	Mentuni
C1	CL	150	Locuinta cu suprafata desfasurata de 150 mp, 1 nivel-parter.
C2	CL	143	Locuinta cu suprafata desfasurata de 143 mp, 1 nivel-parter.
C3	CL	77	Locuinta cu suprafata desfasurata de 77 mp, 1 nivel-parter.
C4	CA	7	Anexa cu suprafata desfasurata de 7 mp, 1 nivel-parter.
TOTAL		377	

Suprafata totala masurata a imobilului =679 mp

Suprafata conform acte= mp

Executanti P.F. A Sandulescu Vasile

CERTIFICAT
Confirm executarea masuratorilor la teren,
corectitudinea planului si documentatiei cadastrale si
corespondenta acestuia cu realitatea din teren

Nr 1237/27.12.2010

Semnatura si stampila

VASILE
SANDULESCU

Cat. Data 18.03.2022

Inspector

Confirm introducerea imobilului in baza de date integrata si
atribuirea numarului cadastral

Semnatura si parafa


Data.....

Stampila B.C.P.I.

ANEXA NR 1.35 la regulament
6.124.1

PLAN DE AMPLASAMENT SI DELIMITARE A IMOBILULUI
SCARA 1:200

Nr. cadastral	Suprafata masurata a imobilului(mp)	Adresa imobilului
	275	Strada Alexandru Vlahuta, nr. 27A
Nr. Cartea Funciara	Unitatea Administrativ Teritoriala (UAT)	
	Braila	

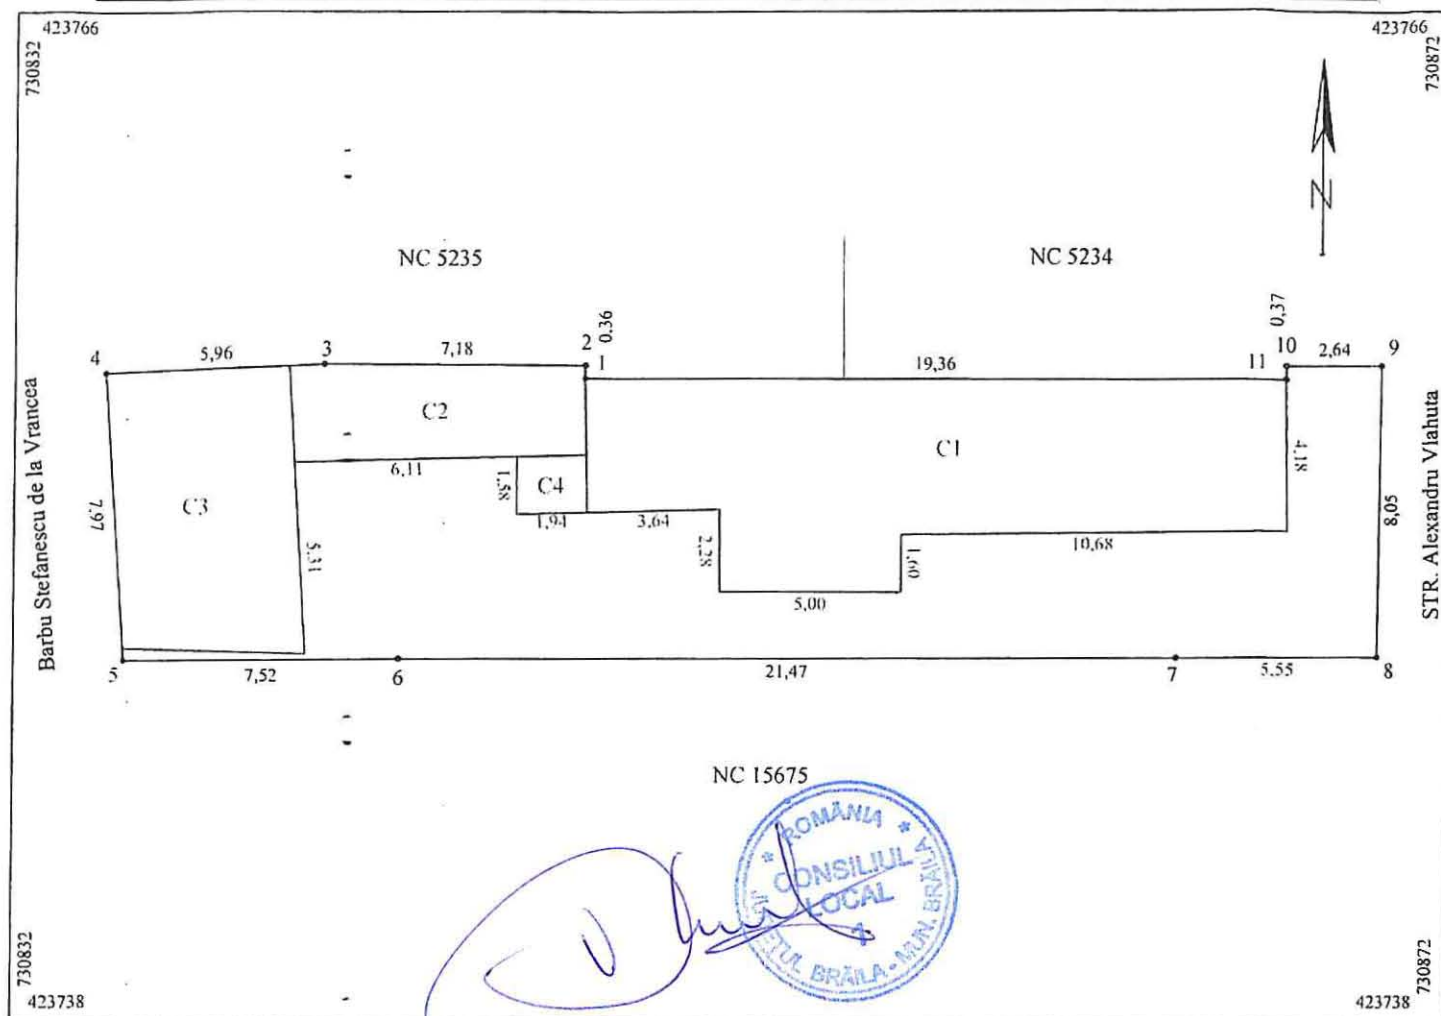


A. Date referitoare la teren			
Nr. parcela	Categoria de folosinta	Suprafata (mp)	Mentiiuni
1	Cc	275	Imprejmuit cu gard de lemn pct.8-9-10-11, constructie 11-1-2-3-4-5 tabla 5-6-7-8.
Total		275	
B. Date referitoare la constructii			
Cod	Destinatia	Suprafata construita la sol (mp)	Mentiiuni
C1	CL	88	Locuinta cu supr.desfasurata de 88mp
C2	CA	21	Magazie cu supr.desfasurata de 21mp
C3	CA	39	Garaj cu supr.desfasurata de 39mp
C4	CA	3	Wc cu supr.desfasurata de 3mp
Total		151	
Suprafata totala masurata a imobilului = 275mp			
Suprafata din act = 277mp			
Executant: SC TRADING 3M SRL CERTIFICAT DE autorizare de constructii nr. 2072 DE Autorizatiile Seria RO-B-1 nr. 0356 AUTORIZATIILE de executare a masuratoriilor teren Seria RO-B-1 nr. 0356 SC TRADING 3M SRL Clasa III			Inspector Confirm introducerea imobilului in baza de date integrata si si atribuirea numarului cadastral Semnatura si parafa Data Stampila BCPI

Plan de amplasament si delimitare a imobilului

Scara 1:200

6.124.2

Nr.Cadastral	Suprafata masurata a imobilului (mp)	Adresa imobilului
	365	Intravilan Braila, str. Cazasului, nr. 93
Cartea Funciara	Unitatea Administrativ Teritoriala (UAT)	
	BRAILA	

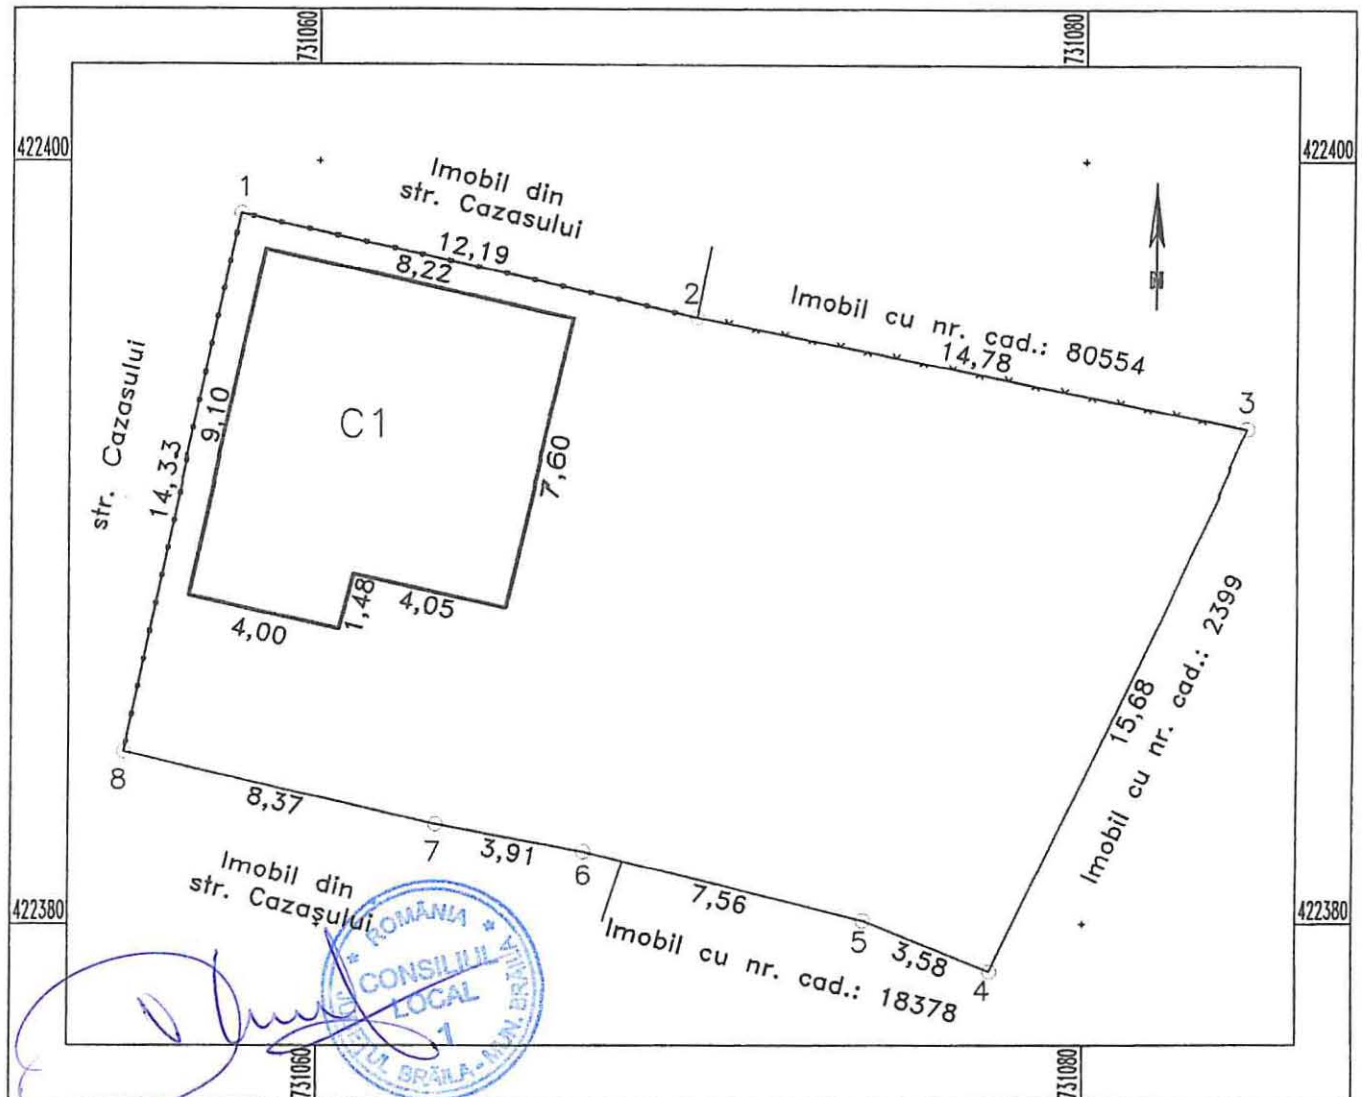

A. Date referitoare la teren			
Nr. parcela	Categorie de folosinta	Suprafata (mp)	Mentii
1	Cc	365	Intre punctele: 1-2 gard metal, 2-3 gard plasa, 3-4 constructii, 4-5-6-7-8 constructii, 8-1 gard metal.
TOTAL		365	
B. Date referitoare la constructii			
Cod Constr.	Cod grupa destinatie	Suprafata construita la sol (mp)	Mentii
C1	CL	68	Locuinta cu suprafata desfasurata de 68 mp, 1 nivel-parter.
TOTAL		68	
Suprafata totala masurata a imobilului = 365 mp			
Suprafata conform acte= mp			
Executant: P.F.A Sandulescu Vasile Confirm executarea masuratorilor la teren, corectitudinea intocmirii documentatiei cadastrale si corespondenta acesteia cu realitatea din teren. Semnatura si stampila Nr. 37/27.12.2010 VASILE SANDULESCU Data: 21.03.2022		Inspector Confirm introducerea imobilului in baza de date integrata si atribuirea numarului cadastral Semnatura si parafa Data: Stampila B.C.P.I.	


Plan de amplasament si delimitare a imobilului

Scara. 1 : 200

Nr. cadastral	Supraf. masurata	Adresa imobilului
14820	529mp	Mun. BRAILA.
		str. CALUGARENI nr. 139-141
Cartea Funciara nr.	72806	U.A.T. BRAILA

O.C.P.I. BRAILA

Nr. R.G.I.....Data.....

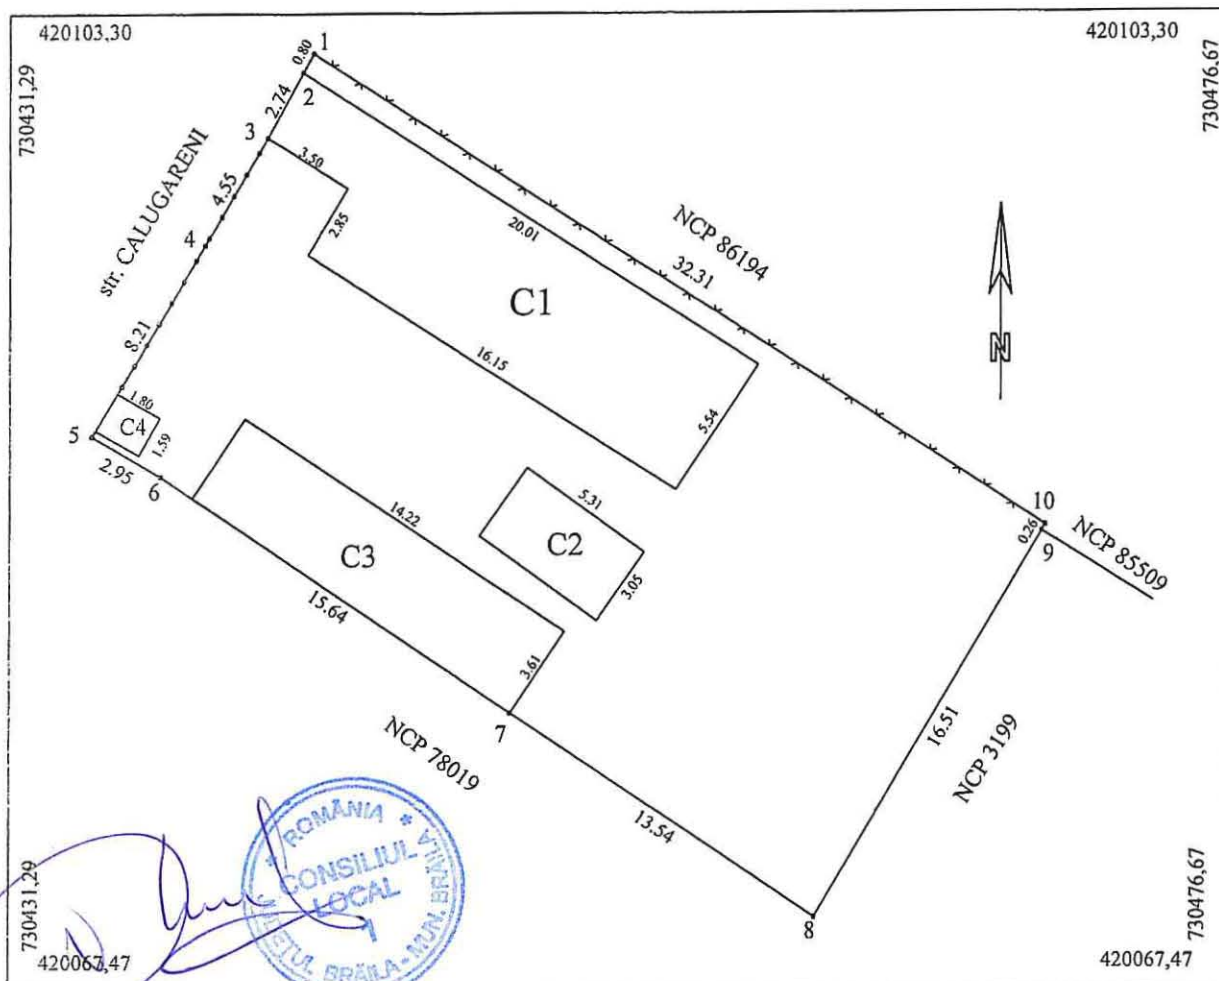

A. Date referitoare la teren				
Nr. parcela	Cod grupa destinatie	Categorie de folosinta	Suprafata din masuratori	Mentii
1	TDI	Cc	529	1-2, 3-4-5 gard tabla, 10-1 gard plasa restul limitelor constructii
TOTAL			529	

B. Date referitoare la constructii				
Cod Constr.	Cod grupa destinatie	Denumire	Suprafata construita la sol	Mentii
C1	CL	Locuinta	100	Locuinta, parter, an construire
C2	CL	Anexa	16	Locuinta, inscrisa in CF
C3	CL	Locuinta	51	Locuinta, inscrisa in CF
C4	CA	Anexa	3	Anexa, inscrisa in CF
Total				

Suprafata conform masuratori = 529mp Suprafata conform acte = 512mp Executanti ing. MOCANU Magdalena Mariana Confirm executarea masuratorilor la teren corectitudinea intocmirii documentatiei cadastrale si corespondenta acesteia cu realitatea din teren Semnatura si stampila Data: 07.02.2022	Inspector Confirm introducerea imobilului in baza de date integrata si atribuirea numarului cadastral Semnatura si parafa Data: Stampila BCPI
--	---