

ROMÂNIA
JUDEȚUL BRĂILA
MUNICIPIUL BRĂILA
CONSILIUL LOCAL MUNICIPAL BRĂILA

HOTARAREA NR. 339

din 30.06.2022

Privind: Atribuirea în folosință gratuită a două terenuri în suprafață totală de **2,00 mp**, situate în Brăila, Str. Ulmului și str. Sabinelor c/c str. Carantinei, solicitantei **ENGIE ROMÂNIA S.A.**, pentru amplasarea unor stații de protecție catodică (SPC) pentru conducte GN în Brăila.

CONSILIUL LOCAL MUNICIPAL BRAILA

La inițiativa Primarului Municipiului Brăila;

Având în vedere referatul de aprobare al inițiatorului, precum și cererile ENGIE ROMÂNIA S.A., înregistrate la Primăria Municipiului Brăila sub nr. 15405/18.05.2022 și 15407/18.05.2022;

Văzând raportul comun de specialitate al Direcției Arhitect Șef și Direcției Juridic Contencios Administrație Publică Locală, precum și avizul comisiei de specialitate nr. 2 din cadrul C.L.M. Brăila;

În conformitate cu prevederile art. 138, alin. (2) lit. d) din Legea nr. 123/2012 – Legea energiei electrice și a gazelor naturale, Legea nr. 50/1991 republicată, cu modificările și completările ulterioare și art. 874 Cod Civil;

În baza art. 129 alin. (1) și (2) lit. c) din O.U.G. nr. 57/2019, privind Codul administrativ, cu modificările și completările ulterioare;

În temeiul art. 139 alin. (1) și (3) coroborat cu art. 196 alin. (1) lit. a) din O.U.G. nr. 57/2019, privind Codul administrativ, cu modificările și completările ulterioare;

H O T A R A S T E :

Art.1 Se aprobă atribuirea în folosință gratuită, pe o perioadă de **15 ani**, a terenului în suprafață de **1,00 mp**, situat în Brăila, Str. Ulmului, solicitantei **ENGIE ROMÂNIA S.A.**, pentru amplasarea unei stații de protecție catodică (SPC) pentru conducte GN.

Art.2 Se aprobă atribuirea în folosință gratuită, pe o perioadă de **15 ani**, a terenului în suprafață de **1,00 mp**, situat în Brăila, Str. Sabinelor c/c str. Carantinei, solicitantei **ENGIE ROMÂNIA S.A.**, pentru amplasarea unei stații de protecție catodică (SPC) pentru conducte GN.

Art.3 Terenurile prevăzute la art.1 și art. 2 se identifică în planurile de situație **anexate**, părți integrante din prezenta hotărâre.

Art.4 Predarea – primirea amplasamentelor prevăzute la art. 1 și art. 2 se va face pe bază de proces – verbal individual.


Art.5 Prezenta hotărâre va fi dusă la îndeplinire de Primarul Municipiului Brăila, prin Direcția Arhitect Șef, Direcția Juridic Contencios și Administrație Publică Locală, Direcția Tehnică, iar Secretarul General al Municipiului Brăila o va comunica celor interesați.

PREȘEDINTE DE ȘEDINȚĂ,

SORIN – EUGEN BOȘNEAG

CONTRASEMNEAZĂ
SECRETAR GENERAL,


ION DRĂGAN

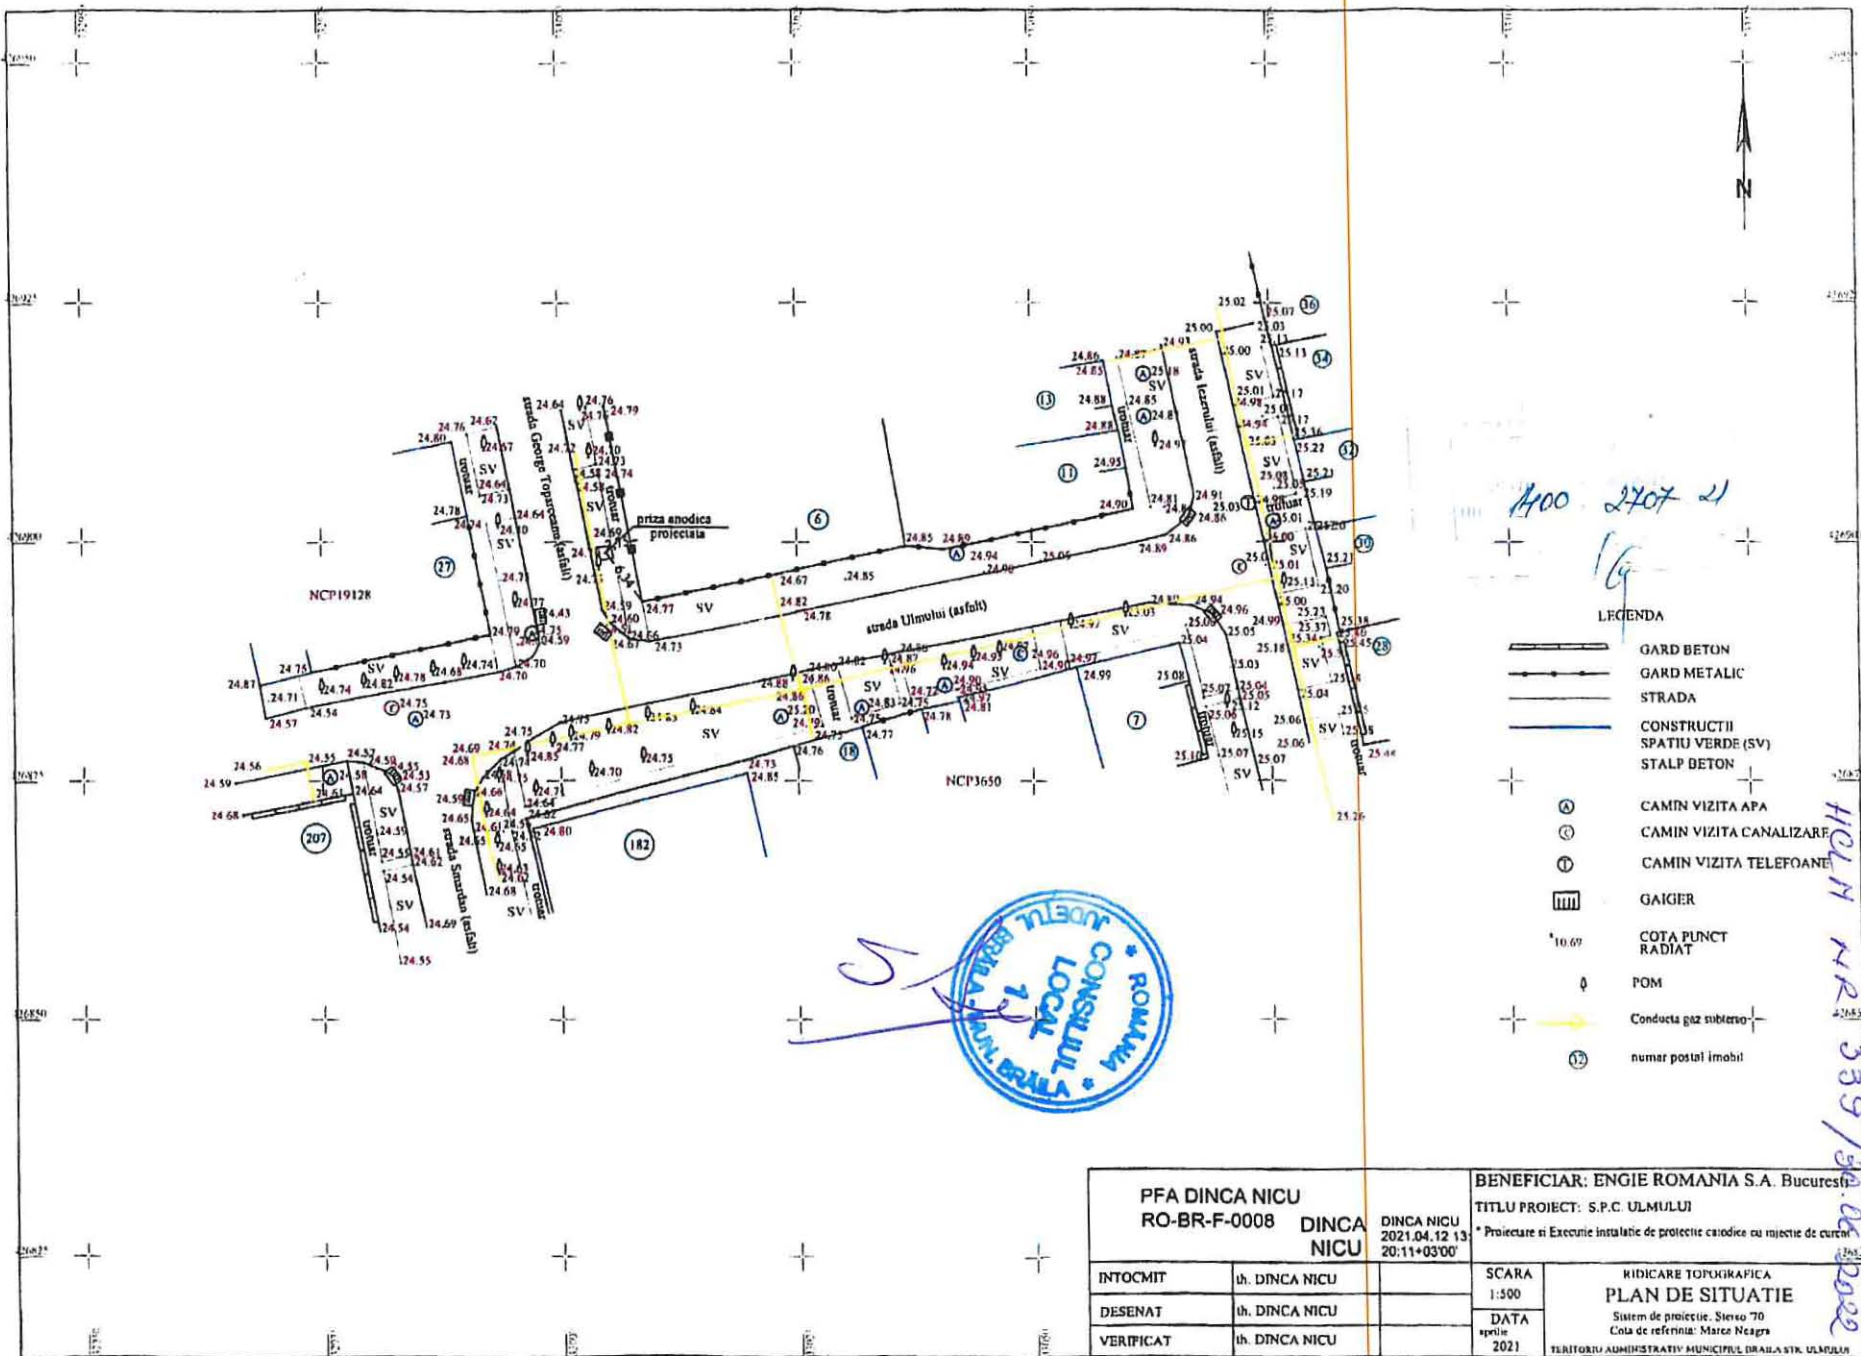

PFA DINCA NICU RO-BR-F-0008		DINCA NICU 2021.04.12 13 20:11+03'00'	BENEFICIAR: ENGIE ROMANIA S.A. Bucuresti TITLU PROIECT: S.P.C. ULMULUI * Proiectare si Executie instalatie de protectie catodica cu injectie de curent	
INTOCMIT	th. DINCA NICU		SCARA	RIDICARE TOPOGRAFICA PLAN DE SITUATIE Sistem de proiectie: Stere 70 Cota de referinta: Marea Neagra TERITORIUL ADMINISTRATIV MUNICIPIUL BRAILA STR. ULMULUI
DESENAT	th. DINCA NICU		DATA	
VERIFICAT	th. DINCA NICU		2021	

ANEXA HR. L. 14
HOTAR. NR. 339/30.06.2022

ALEXA 4R. & L.A.

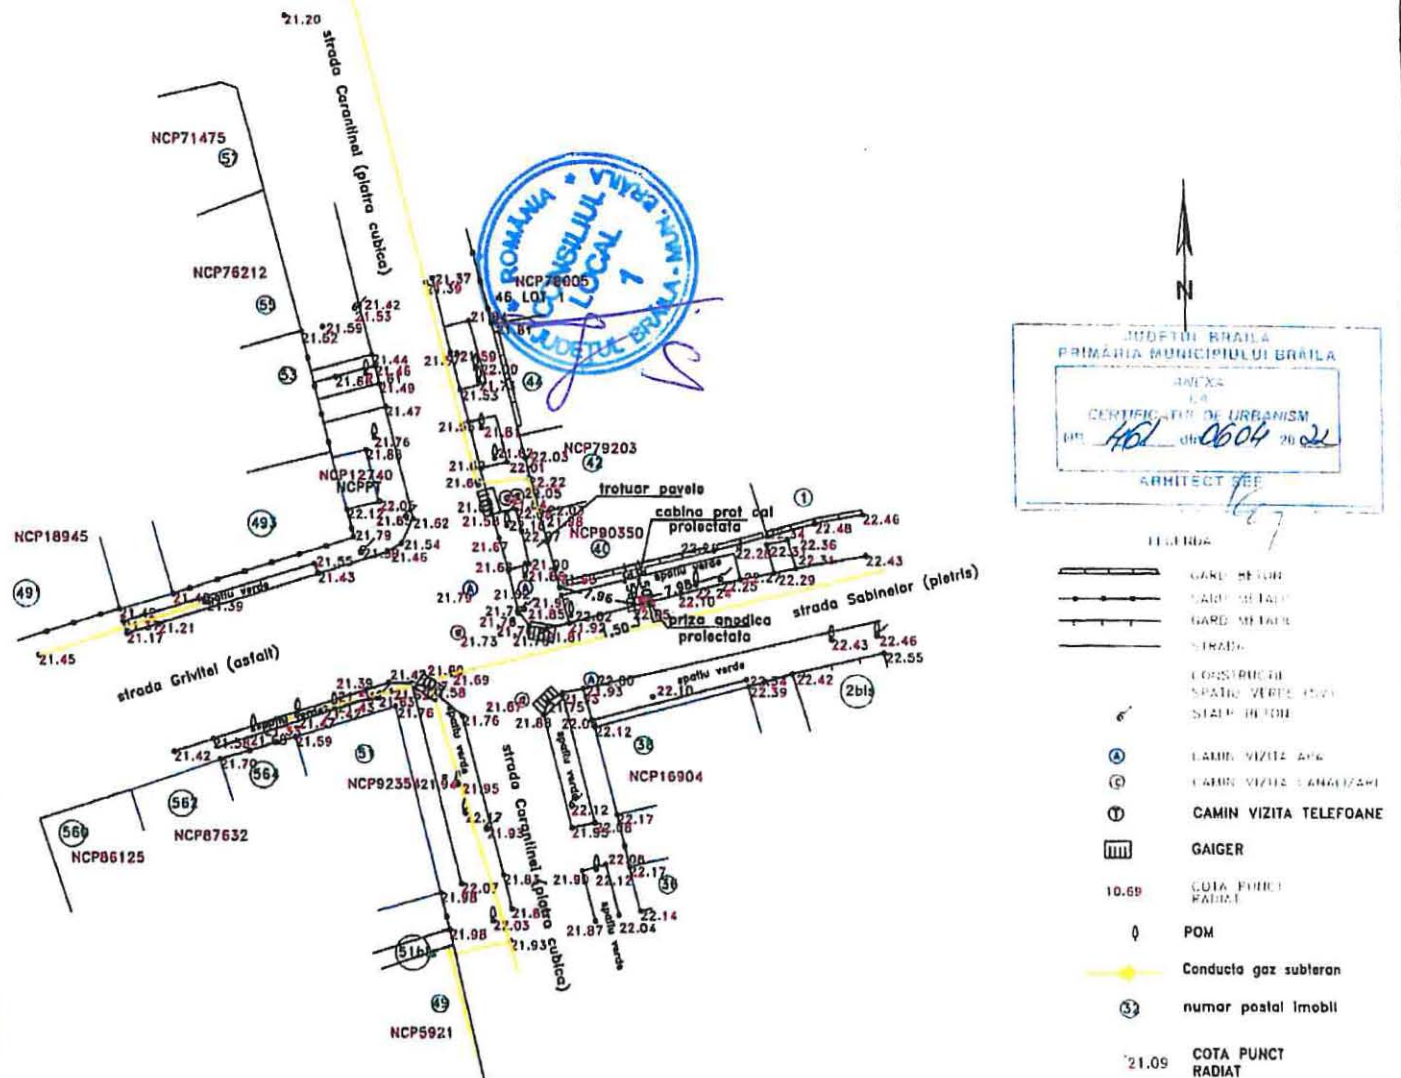

PFA DINCA NICU RO-BR-F-0008			BENEFICIAR: ENGIE ROMANIA S.A. Bucuresti TITLU PROIECT: S.P.C. strada Sabinelor colii cu strada Carantinei * Proiectare si Executie instalatie de protectie caldica cu injectie de curenti	
INTOCMIT	th. DINCA NICU		SCARA 1:500	RIDICARE TOPOGRAFICA PLAN DE SITUATIE Sistem de proiectia: Stereos 70 Cota de referinta: Maresa Neagra
DESENAT	th. DINCA NICU		DATA septembrie 2021	
VERIFICAT	th. DINCA NICU			