

ROMÂNIA
JUDEȚUL BRĂILA
MUNICIPIUL BRĂILA
CONSILIUL LOCAL MUNICIPAL BRĂILA

HOTĂRÂREA NR. 346

din 30.06.2022

Privind: Trecerea din administrarea Serviciului de Utilitate Publică de Administrare a Fondului Locativ și a Cimitirelor Brăila în administrarea Consiliului Local Municipal Brăila a spațiului cu altă destinație decât aceea de locuință, aparținând domeniului privat al Municipiului Brăila, situat în Brăila, B-dul Independenței nr. 8, bl. B1, parter + mezanin.

CONSILIUL LOCAL MUNICIPAL BRAILA

La inițiativa Primarului Municipiului Brăila;

Având în vedere referatul de aprobare al inițiatorului, precum și adresa nr. 1245/23.05.2022 a Primăriei Municipiului Brăila;

Văzând raportul comun de specialitate al Direcției Arhitect Șef și Direcției Finanțelor Publice Locale, raportul de specialitate al Serviciului de Utilitate Publică de Administrare a Fondului Locativ și a Cimitirelor Brăila, precum și avizele comisiilor de specialitate nr. 1 și 2 din cadrul C.L.M. Brăila;

În conformitate cu prevederile Legii nr. 273/2006 – privind finanțele publice locale, cu modificările și completările ulterioare;

În baza art. 129 alin. (1), alin. (2) lit. c), alin. (6) lit. b) din O.U.G. nr. 57/2019, privind Codul administrativ, cu modificările și completările ulterioare;

În temeiul art. 139 alin. (1) și (3) lit. g), coroborat cu art. 196 alin. (1) lit. a) din O.U.G. nr. 57/2019, privind Codul administrativ, cu modificările și completările ulterioare;

H O T Ă R Ă S T E :

Art.1 (1) Se aprobă trecerea din administrarea Serviciului de Utilitate Publică de Administrare a Fondului Locativ și a Cimitirelor Brăila în administrarea Consiliului Local Municipal Brăila a spațiului cu altă destinație decât aceea de locuință, aparținând domeniului privat al Municipiului Brăila, situat în Brăila, B-dul Independenței nr. 8, bl. B1, parter + mezanin.

(2) Spațiul prevăzut la alin.(1) se identifică în schița anexată, parte integrantă din prezenta hotărâre.

Art.2 Transmiterea imobilului prevăzut la art.1 se va face pe bază de protocol de predare – primire încheiat între reprezentanții Municipiului Brăila desemnați prin dispoziție a Primarului Municipiului Brăila și cei ai Serviciului de Utilitate Publică de Administrare a Fondului Locativ și a Cimitirelor Brăila.

Art.3 Prezenta hotărâre va fi dusă la îndeplinire de Primarul Municipiului Brăila, prin Direcția Arhitect Șef, Direcția Finanțelor Publice Locale, precum și de către Serviciul de Utilitate Publică de Administrare a Fondului Locativ și a Cimitirelor Brăila, iar Secretarul General al Municipiului Brăila o va comunica celor interesați.

PREȘEDINTE DE ȘEDINȚĂ,

SORIN – EUGEN BOȘNEAG



**CONTRASEMNEAZĂ
SECRETAR GENERAL,**


ION DRĂGAN

A handwritten signature in blue ink, likely belonging to Ion Drăgan, the General Secretary.

RELEVU SPATIU COMERCIAL

Scara 1:100


Mun. Braila, B-dul Independentei nr.8, bl.B1,
SPATIU COMERCIAL 2 - PARTER+MEZANIN

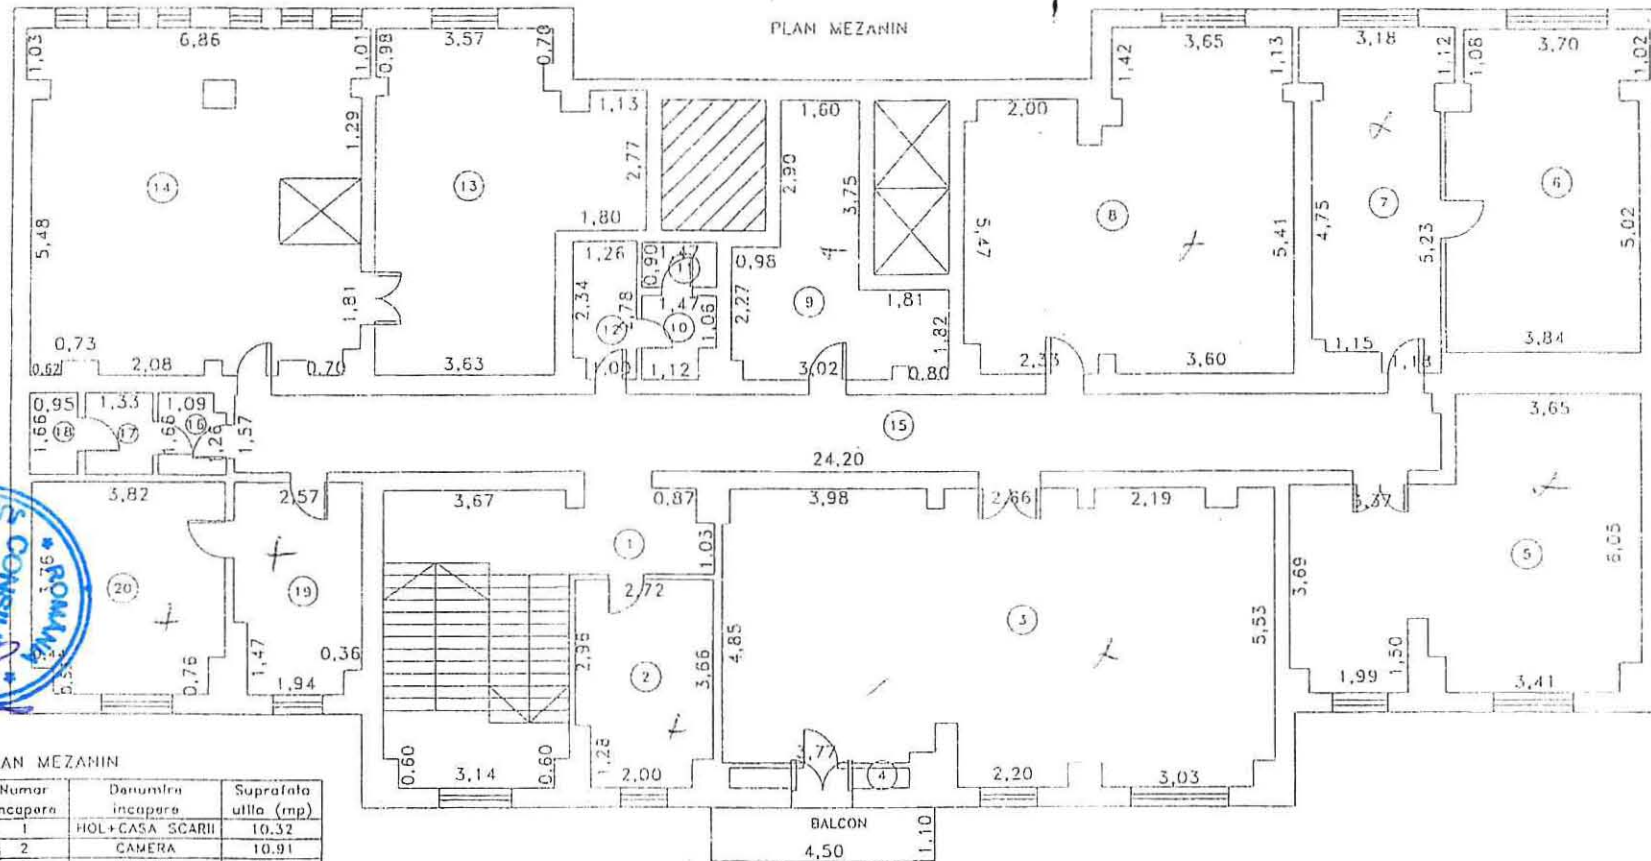

PLAN MEZANIN

Numar Incapere	Denumirea Incapere	Suprafata utila (mp)
1	HOL+CASA SCARII	10.32
2	CAMERA	10.91
3	CAMERA	62.95
4	WINDFANG	1.48
5	CAMERA	34.86
6	CAMERA	24.12
7	CAMERA	17.82
8	CAMERA	40.17
9	CAMERA	14.63
10	CAMERA	2.27
11	CAMERA	1.32
12	CAMERA	3.39
13	CAMERA	29.54
14	CAMERA	44.60
15	HOL	37.92
16	GRUP SANITAR	2.14
17	WC	2.21
18	WC	1.58
19	BIROU	10.45
20	BIROU	15.90
TOTAL SUPRAFATA UTILA:		368.58
SUPRAFATA BALCON:		4.95
TOTAL:		373.53

PLAN PARTER

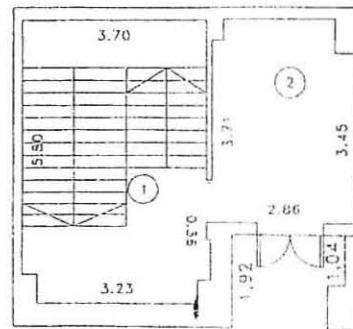

PLAN PARTER

1	CASA SCARII	21.26
2	HOL	11.43
TOTAL SUPRAFATA UTILA:		32.69

RECAPITULATIE

SPATIU COMERCIAL 2 - PARTER+MEZANIN

TOTAL SUPRAFATA UTILA PARTER	32.69
TOTAL SUPRAFATA UTILA MEZANIN	368.58
TOTAL SUPRAFATA UTILA SP. COMERCIAL 1	401.27
SUPRAFATA BALCON:	4.95
TOTAL:	406.22

TEREN IN INDIVIZIUNE IN SUPRAFATA DE 67.81MP REPREZENTAND
COTA INDIVIZA DE 3.73% DIN TERENUL IN SUPRAFATA TOTALA DE
1820 MP AFERENT BL B1



Data
08.02.2017

ANEXA 5.10.4
LA HCM nr. 346/30.06.2022