

ROMÂNIA
JUDEȚUL BRĂILA
MUNICIPIUL BRĂILA
CONSILIUL LOCAL MUNICIPAL BRĂILA

HOTARAREA NR. 165

din 28.03.2023

Privind: Darea în administrarea *Serviciului Public de Asistență Medicală Brăila* a spațiului cu altă destinație decât aceea de locuință, ce aparține domeniului privat al Municipiului Brăila, situat în Brăila, Bdul Independenței nr. 8, bl. B1, parter + mezanin, în vederea mutării sediului social.

CONSILIUL LOCAL MUNICIPAL BRAILA

La inițiativa Primarului Municipiului Brăila;

Având în vedere referatul de aprobare al inițiatorului, precum și adresa Serviciului Public de Asistență Medicală Brăila, înregistrată la Primăria Municipiului Brăila sub nr. 58662/15.03.2023;

Văzând raportul comun de specialitate al Direcției Arhitect Șef și Direcției Juridic Contencios Administrație Publică Locală, raportul Serviciului de Utilitate Publică de Administrare a Fondului Locativ și a Cimitirelor Brăila, precum și avizele comisiilor de specialitate nr. 1, 2 și 5 din cadrul C.L.M. Brăila;

În conformitate cu prevederile art. 865 - 870 Cod Civil, Legii nr. 273/2006, privind finanțele publice locale, cu modificările și completările ulterioare, precum și ale H.C.L.M. Brăila nr. 346/30.06.2022;

În baza art.108 lit. a), art. 129 alin. (1), alin. (2) lit. c) și alin. (6) lit. b) din O.U.G. nr. 57/2019, privind Codul administrativ;

În temeiul art. 139 alin. (1) și (3) lit. g), coroborat cu art. 196 alin. (1) lit. a) din O.U.G. nr. 57/2019 privind Codul administrativ;

HOTARASTE :

Art.1 Se aprobă darea în administrarea *Serviciului Public de Asistență Medicală Brăila* a spațiului cu altă destinație decât aceea de locuință, ce aparține domeniului privat al Municipiului Brăila, situat în Brăila, Bdul Independenței nr. 8, bl. B1, parter + mezanin, în vederea mutării sediului social.

Art.2 Imobilul prevăzut la art. 1 se regăsește în releveul ce constituie *anexă* la prezenta hotărâre.

Art.3 Prezenta hotărâre va fi dusă la îndeplinire de Primarul Municipiului Brăila, prin Direcția Arhitect Șef, Direcția Finanțelor Publice Locale, Direcția Juridic Contencios Administrație Publică Locală și de către Serviciul Public de Asistență Medicală Brăila, iar Secretarul General al Municipiului Brăila o va comunica celor interesați.

PREȘEDINTE DE ȘEDINȚĂ,

BOBI SILVIA



**CONTRASEMNEAZĂ
SECRETAR GENERAL,**

ION DRĂGAN


F-PO-09-02.01.05/rev.0

RELEVU SPATIU COMERCIAL

Scara 1:100

Mun. Braila, B-dul Independentei nr.8, bl.B1,


SPATIU COMERCIAL 2 - PARTER+MEZANIN

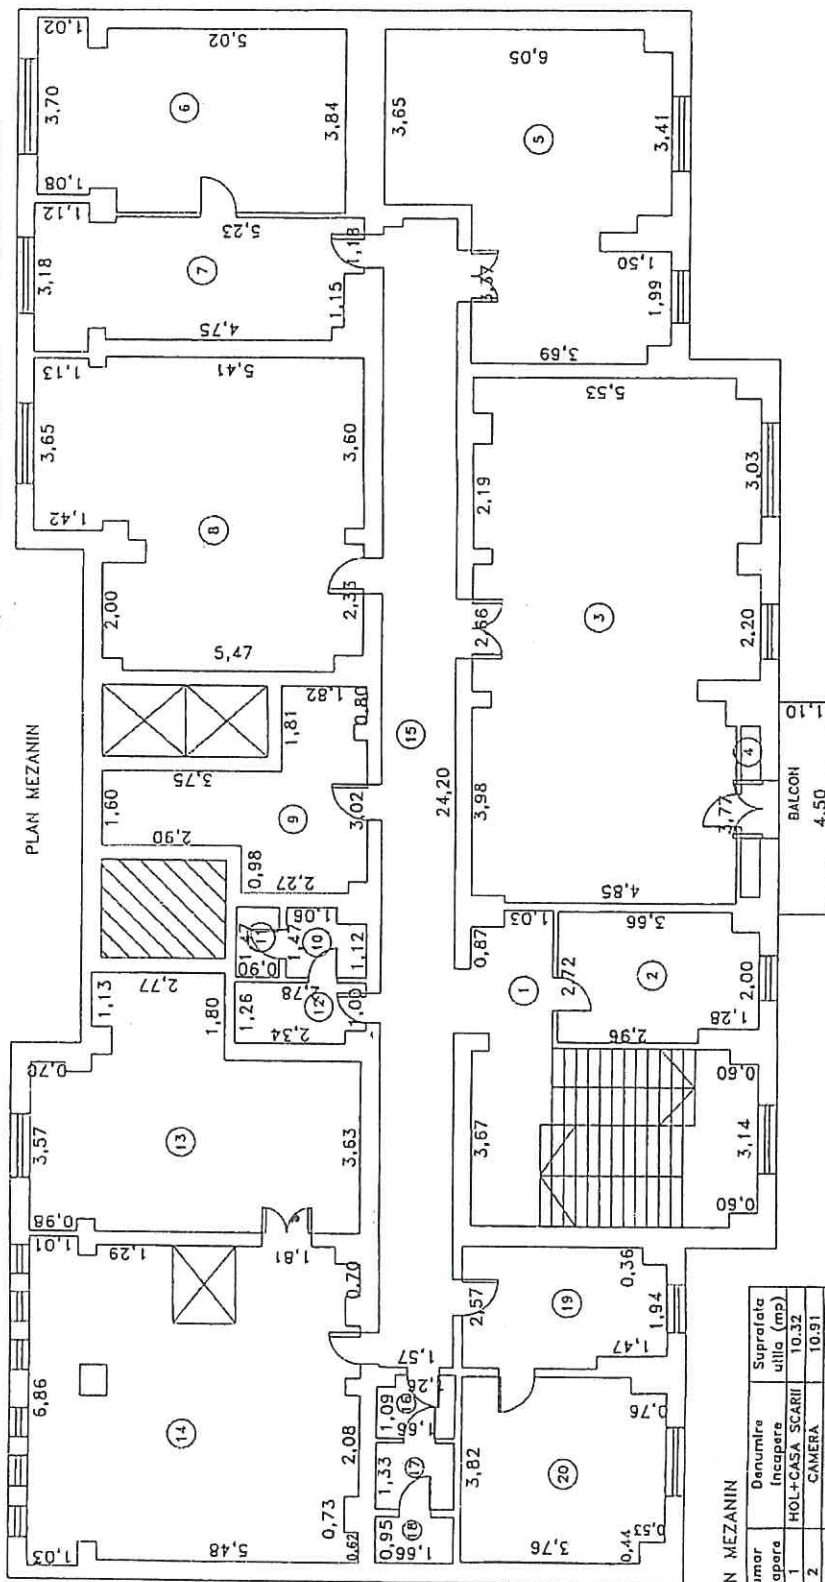

PLAN MEZANIN

Numar Incapere	Denumire Incapere	Suprafata utila (mp)
1	HOL+CASA SCARII	10.32
2	CAMERA	10.91
3	CAMERA	62.85
4	WINDFANG	1.48
5	CAMERA	34.86
6	CAMERA	24.12
7	CAMERA	17.82
8	CAMERA	40.17
9	CAMERA	14.63
10	CAMERA	2.27
11	CAMERA	1.32
12	CAMERA	3.39
13	CAMERA	29.51
14	CAMERA	44.60
15	HOL	37.92
16	GRUP SANITAR	2.14
17	WC	2.21
18	WC	1.58
19	BIROU	10.45
20	BIROU	15.90
TOTAL SUPRAFATA UTILA:		368.58
SUPRAFATA BALCON:		4.95
TOTAL:		373.53

PLAN PARTER

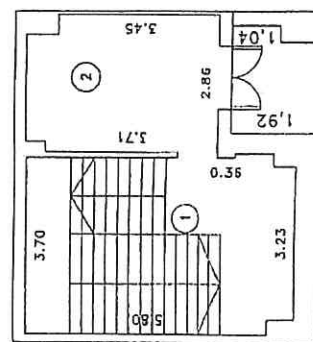

PLAN PARTER

1	CASA SCARII	21.25
2	HOL	11.43
TOTAL SUPRAFATA UTILA:		32.69

RECAPITULATIE

SPATIU COMERCIAL 2 - PARTER+MEZANIN

TOTAL SUPRAFATA UTILA PARTER	32.69
TOTAL SUPRAFATA UTILA MEZANIN	368.58
TOTAL SUPRAFATA UTILA SP. COMERCIAL 1	401.27
SUPRAFATA BALCON:	4.95
TOTAL:	406.22

TEREN IN DIVIZIUNE IN SUPRATA DE 67.83MP REPREZENTAND COTA INDIVIZA DE 3.75% DIN TERENUL IN SUPRATA TOTALA DE 1820 MP AFERENT BL 81

