

ROMÂNIA
JUDEȚUL BRĂILA
MUNICIPIUL BRĂILA
CONSILIUL LOCAL MUNICIPAL BRĂILA
HOTARAREA NR. 335

din 15.06.2023

Privind: Atribuirea denumirii de arteră, respectiv denumirea de „**FUNDĂTURA PIETREI**” segmentului de drum – proprietate publică, situat în Municipiul Brăila, str. Pietrei, care reprezintă drum de acces către imobilele existente, precum și includerea acestuia în Nomenclatorul Stradal al Municipiului Brăila.

CONSILIUL LOCAL MUNICIPAL BRAILA

La inițiativa Primarului Municipiului Brăila;

Având în vedere referatul de aprobare al inițiatorului, raportul comun de specialitate al Direcției Arhitect Șef și Direcției Juridic Contencios Administrație Publică Locală, precum și avizul comisiei de specialitate nr. 2 din cadrul C.L.M. Brăila;

În conformitate cu prevederile art. 4¹ alin. (1) O.U.G. nr. 64/2010 privind modificarea și completarea Legii cadastrului și a publicității imobiliare nr. 7/1996, cu modificările și completările ulterioare, ale art. 5 alin. (1) din Legea nr. 7/1996, privind Legea cadastrului și a publicității imobiliare, republicată, cu modificările și completările ulterioare, precum și ale art. 6 și 7 din H.G. nr. 777/19.10.2016, privind structura, organizarea și funcționarea Registrului Electronic Național al Nomenclaturilor Stradale;

În baza art. 129 alin. (1), alin. (2) lit. c) și alin. (6) lit. d) din O.U.G. nr. 57/2019, privind Codul administrativ, cu modificările și completările ulterioare;

În temeiul art.139 alin. (1) și (3) lit. g), coroborat cu art. 196 alin. (1) lit. a) din O.U.G. nr. 57/2019, privind Codul administrativ, cu modificările și completările ulterioare;

HOTARASTE :

Art.1 Se atribuie denumirea de arteră „**FUNDĂTURA PIETREI**” pentru segmentul de drum, care reprezintă drum de acces către imobilele existente, pentru terenul situat în Brăila, str. Pietrei, NC 99832, în suprafață de 3200 mp, cu punctele de început și sfârșit 12, 14, 15, 17, având limitele între str. Pietrei și limitele proprietății cu NC 83942, identificată în planul de amplasament și delimitare a imobilului, conform **anexei**, parte integrantă din prezenta hotărâre.

Art.2 Accesul către artera prevăzută la art. 1 va fi efectuat necondiționat, pentru toate serviciile de utilități publice, precum și în situații privind cazurile de urgență.

Art.3 Se aprobă includerea în Nomenclatorul Stradal al Municipiului Brăila a denumirii arterei prevăzută la art. 1.

Art.4 Prezenta hotărâre va fi dusă la îndeplinire de Primarul Municipiului Brăila, prin Direcția Arhitect Șef, iar Secretarul General al Municipiului Brăila o va aduce la cunoștință publică și o va comunica celor interesați.

PREȘEDINTE DE ȘEDINȚĂ,

DOINIȚA CIOCAN



**CONTRASEMNEAZĂ
SECRETAR GENERAL,**


ION DRĂGAN

F-PO-09-02.01.05/rev.0

RG1 26131/2023

PLAN DE AMPLASAMENT SI DELIMITARE A IMOBILULUI
SCARA 1:1000

Nr. cadastral	Suprafata masurata a imobilului(mp)	Adresa imobilului
99832	3200	localitatea Braila, Strada Pietrei
Nr. Cartea Funciara	Unitatea Administrativ Teritoriala (UAT)	
	BRAILA	

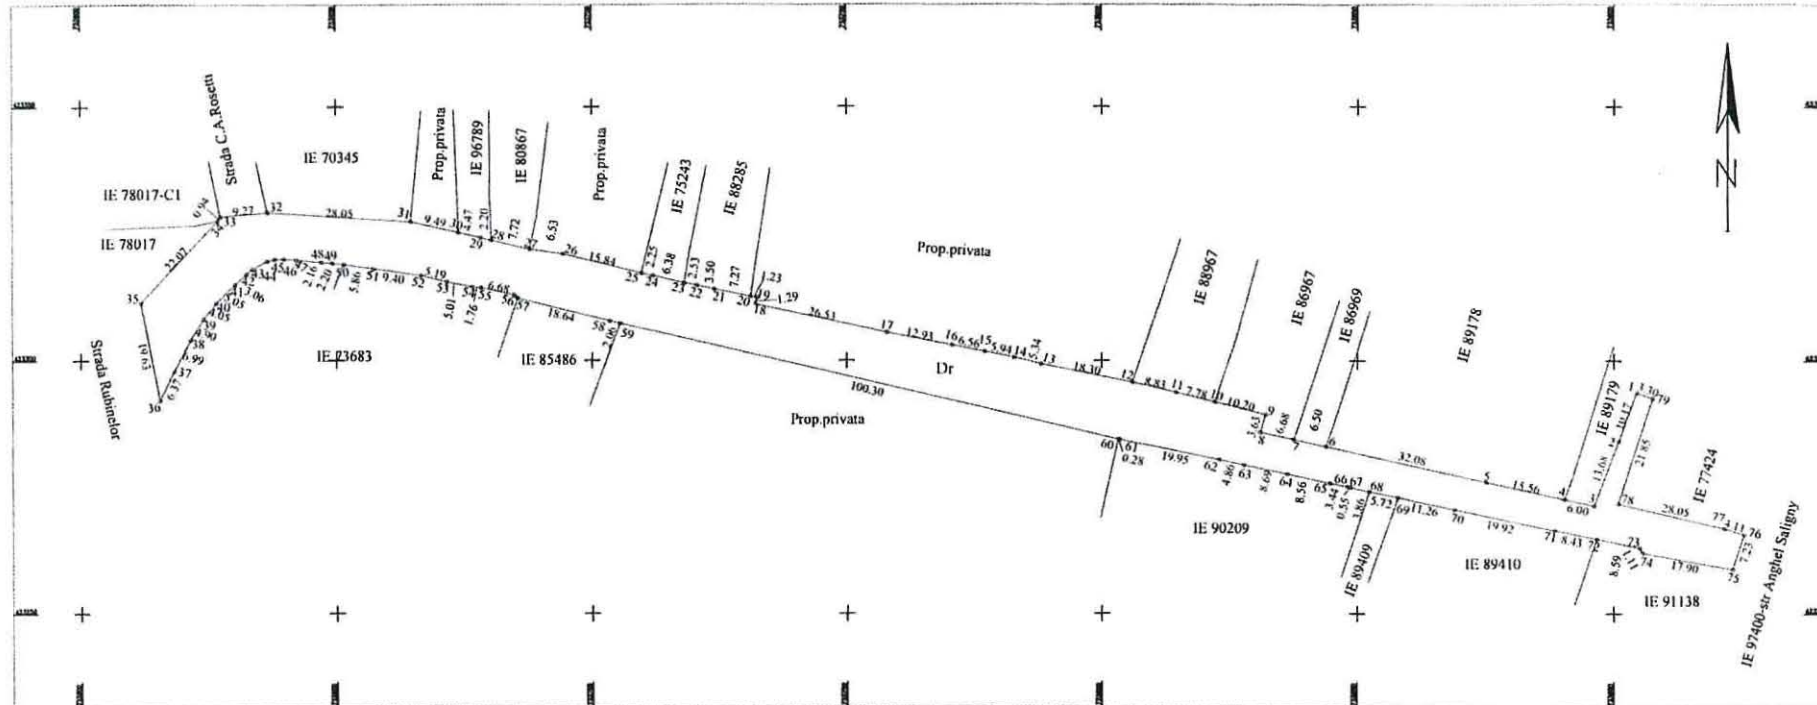

A. Date referitoare la teren

Nr. parcela	Categorie de folosinta	Suprafata (mp)	Mentii
1	Dr	3200	L.imita partial materializata de constructii si garduri
Total		3200	Strada are o lungime de 327m, formata din 2475mp suprafata carosabil 725mp suprafata trotuare.

B. Date referitoare la constructii

Cod	Destinatia	Suprafata construita la sol (mp)	Mentii
-	-	-	-
Total			

Suprafata totala masurata a imobilului = 3200mp
Suprafata din acte = 3200mp

Mocanu Metin Cosmin
O = SC TRADING 3M SRL
06/04/2023 16:14:16 UTC+02

Nume si prenume executantului:
SC TRADING 3M SRL
prin ing. Metin Cosmin Mocanu
Confermarea de executare a planului de amplasament si delimitare a imobilului este in conformanta cu planul de amplasament si delimitare a imobilului din teren.
Data: 06/04/2023

Semnat digital de
Fanica Geangos
Data: 2023.04.12
09:46:52 +03'00'

