

ROMÂNIA
JUDEȚUL BRĂILA
MUNICIPIUL BRĂILA
CONSILIUL LOCAL MUNICIPAL BRĂILA
HOTARAREA NR. 408
din 31.07.2023

Privind: Atribuirea prin încredințare directă, spre închiriere, a spațiului cu altă destinație decât aceea de locuință, aparținând domeniului public al Municipiului Brăila, situat în Brăila, str. Polonă nr. 18, parter, **PARTIDULUI ALIANȚA PENTRU UNIREA ROMÂNILOR – FILIALA BRĂILA**, în vederea desfășurării activității.

CONSILIUL LOCAL MUNICIPAL BRAILA

La inițiativa Primarului Municipiului Brăila;

Având în vedere referatul de aprobare al inițiatorului, precum și cererea Partidului Alianța Pentru Unirea Românilor – Filiala Brăila, înregistrată la Primăria Municipiului Brăila sub nr. 115891/20.07.2023;

Văzând raportul comun de specialitate al Direcției Arhitect Șef și Direcției Juridic Contencios Administrație Publică Locală, raportul Serviciului de Utilitate Publică de Administrare a Fondului Locativ și a Cimitirelor Brăila, precum și avizele comisiilor de specialitate nr. 1 și 2 din cadrul C.L.M. Brăila;

În conformitate cu prevederile Legii nr.14/2003, legea partidelor politice, republicată, precum și ale art. 26 din Legea nr. 334/2006 privind finanțarea activității partidelor politice și a campaniilor electorale, republicată, cu modificările și completările ulterioare;

În baza art. 129 alin. (1), alin. (2) lit. c) și alin. (6) lit. a) și art.108 lit. c) din O.U.G. nr. 57/2019, privind Codul administrativ, cu modificările și completările ulterioare;

În temeiul art. 139 alin. (1) și (3) lit. g), coroborat cu art. 196 alin. (1) lit. a) din O.U.G. nr. 57/2019 privind Codul administrativ, cu modificările și completările ulterioare;

H O T A R A S T E :

Art.1 Se aprobă atribuirea prin încredințare directă, spre închiriere, pe o perioadă de **4 ani**, a spațiului cu altă destinație decât aceea de locuință, aparținând domeniului public al Municipiului Brăila, str. Polonă nr. 18, parter, **PARTIDULUI ALIANȚA PENTRU UNIREA ROMÂNILOR – FILIALA BRĂILA**, în vederea desfășurării activității.

Art.2 Spațiul prevăzut la art. 1 este compus din 3 camere cu suprafața utilă de 44,40 mp, 2 încăperi în suprafață utilă de 37,24 mp, magazie de 13,80 mp, wc comun de 7,85 mp, conform schiței **anexate**, parte integrantă din prezenta hotărâre.

Art.3 Predarea - primirea spațiului prevăzut la art. 1 se va face pe bază de proces - verbal ce se va încheia între Serviciul de Utilitate Publică de Administrare a Fondului Locativ și a Cimitirelor Brăila și Partidul Alianța Pentru Unirea Românilor – Filiala Brăila.

Art.4 Calculul chiriei se va face în conformitate cu taxele speciale practicate de Serviciul de Utilitate Publică de Administrare a Fondului Locativ și a Cimitirelor Brăila, aprobate prin hotărâre a Consiliului Local Municipal Brăila.

Art.5 Prezenta hotărâre va fi dusă la îndeplinire de Primarul Municipiului Brăila, prin Serviciul de Utilitate Publică de Administrare a Fondului Locativ și a Cimitirelor Brăila, iar Secretarul General al Municipiului Brăila o va comunica Partidului Alianța Pentru Unirea Românilor – Filiala Brăila, precum și tuturor celor interesați.

PREȘEDINTE DE ȘEDINȚĂ,

FLORIN COMAN



**CONTRASEMNEAZĂ
SECRETAR GENERAL,**

ION DRĂGAN




ANEXA LA HCLM
NR. 508/31.07.2023

PLAN DE DELIMITARE A BUNULUI IMOBIL
SCARA 1:200

Județul Braila
Teritoriul Administrativ Braila
Cod SIRUTA: 42682-2
Adresa imobilului: Strada Polona nr. 18
Nr. cadastral:

Imobil din str. Marasesti

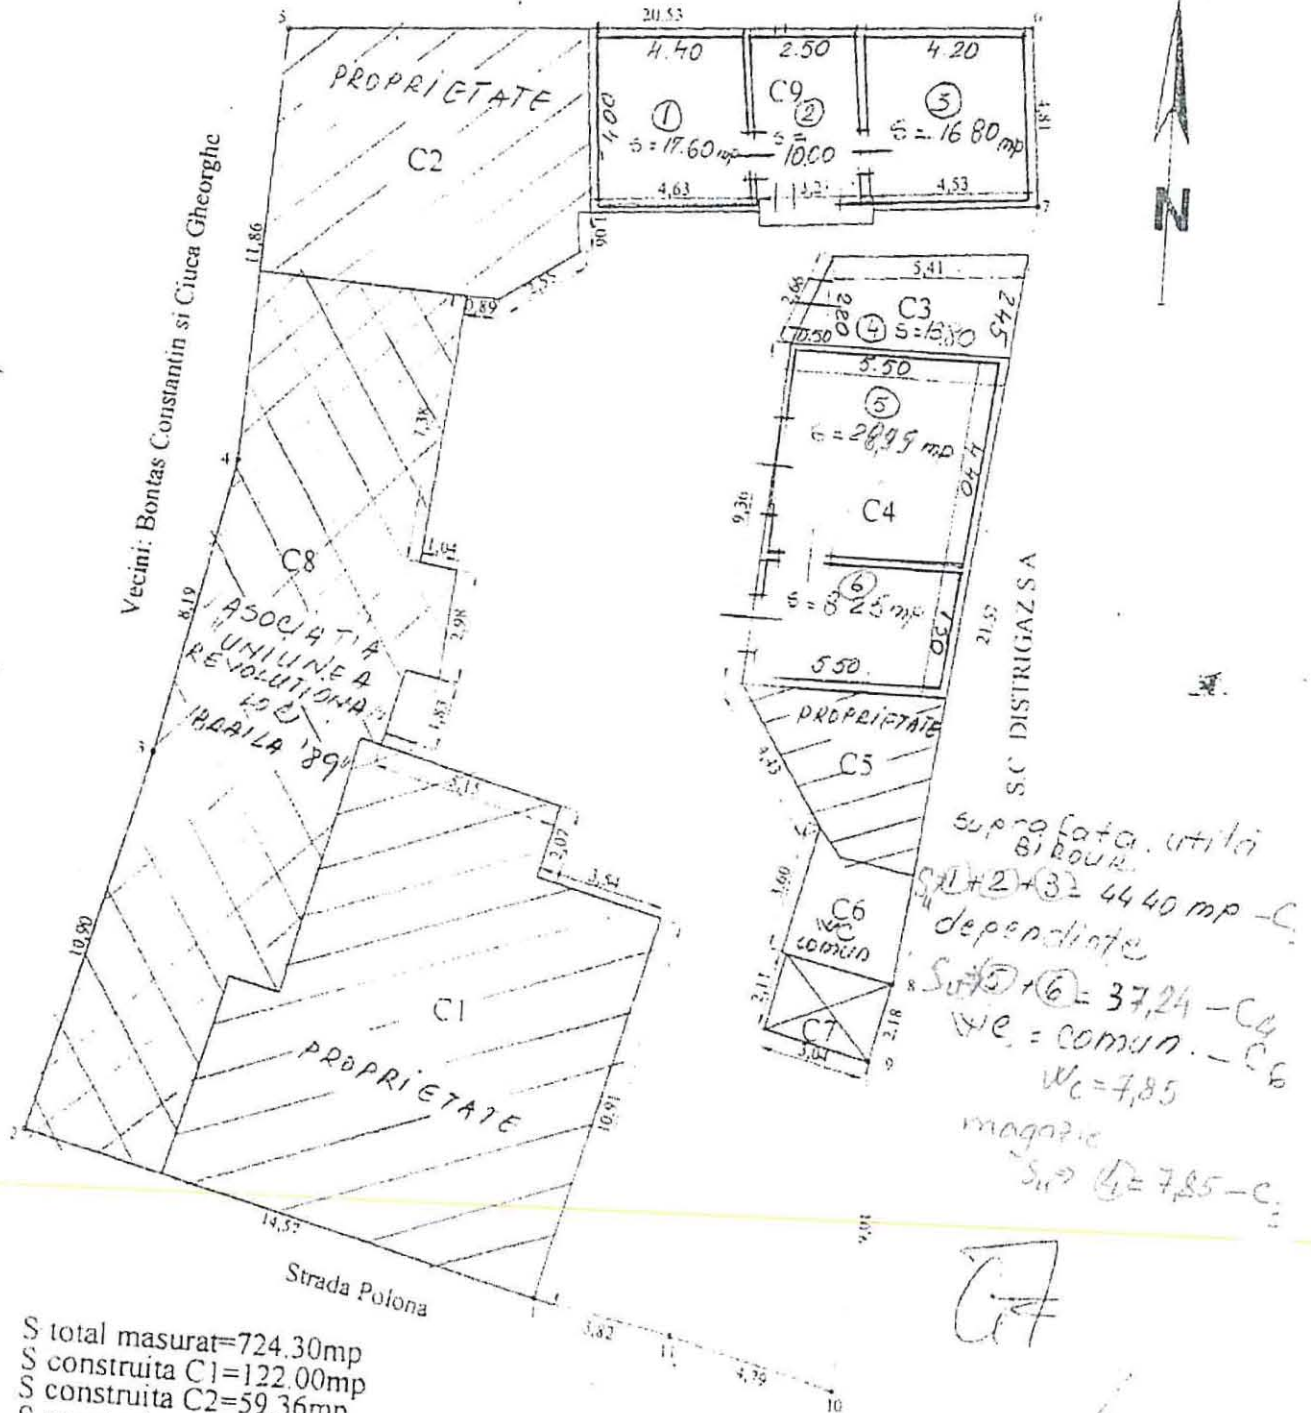

S total masurat=724.30mp
S construita C1=122.00mp
S construita C2=59.36mp
S construita C3=15.16mp
S construita C4=54.97mp
S construita C5=18.15mp
S construita C6=9.42mp
S construita C7=6.56mp
S construita C8=131.46mp
S construita C9=61.67mp



Executant: ing. METIN COSMIN MOCANU
Data: 12.08.2003