

ROMÂNIA
JUDEȚUL BRĂILA
MUNICIPIUL BRĂILA
CONSILIUL LOCAL MUNICIPAL BRĂILA

HOTARAREA NR. 43

din 31.01.2023

Privind: Aprobarea documentației tehnico – economice faza I – D.A.L.I. (Documentația de Avizare a Lucrărilor de Intervenții) și a indicatorilor tehnico – economici pentru obiectivul de investiții **«Reabilitare Curte Interioară Școala Gimnazială „Fănuș Neagu” Brăila»**, cu finanțare de la bugetul local.

CONSILIUL LOCAL MUNICIPAL BRAILA

La inițiativa Primarului Municipiului Brăila;

Având în vedere referatul de aprobare al inițiatorului, precum și adresa nr. 868/27.01.2023 a școlii Gimnaziale „Fănuș Neagu” Brăila, înregistrată la Primăria Municipiului Brăila sub nr. 12337/27.01.2023;

Văzând raportul comun de specialitate al Direcției Tehnice și Direcției Finanțelor Publice Locale, precum și avizele comisiilor de specialitate nr. 1 și 2 din cadrul C.L.M. Brăila;

Ținând cont de prevederile art. 44 din Legea nr. 273/2006 privind finanțele publice locale, cu modificările și completările ulterioare;

În baza art. 129 alin. (1), alin. (2) lit. b) și alin. (4) lit. d) din O.U.G. nr. 57/2019, privind Codul administrativ, cu modificările și completările ulterioare;

În temeiul art. 139 alin. (1) și (3) lit. a), coroborat cu art. 196 alin. (1) lit. a) din O.U.G. nr. 57/2019, privind Codul administrativ, cu modificările și completările ulterioare;

HOTARASTE :

Art.1 Se aprobă documentația tehnico – economică faza I – D.A.L.I. (Documentația de Avizare a Lucrărilor de Intervenții) pentru obiectivul de investiții **«Reabilitare Curte Interioară Școala Gimnazială „Fănuș Neagu” Brăila»**, cu finanțare de la bugetul local, conform **anexei nr.1**, parte integrantă din prezenta hotărâre.

Art.2 Se aprobă **indicatorii tehnico – economici** pentru obiectivul de investiții **«Reabilitare Curte Interioară Școala Gimnazială „Fănuș Neagu” Brăila»**, cu finanțare de la bugetul local, în valoare totală de **810.176,89 lei cu T.V.A., din care C+M: 735.489,84 lei cu T.V.A.**, conform devizului general întocmit de către societatea **CIC CONS S.R.L.** Brăila, prevăzut în **anexa nr.2**, parte integrantă din prezenta hotărâre.

Art.3 Durata de realizare a obiectivului de investiții *«Reabilitare Curte Interioară Școala Gimnazială „Fănuș Neagu” Brăila»* este de **1 lună**.

Art.4 Prezenta hotărâre va fi dusă la îndeplinire de Primarul Municipiului Brăila, prin Direcția Tehnică, Direcția Finanțelor Publice Locale și de către Școala Gimnazială „Fănuș Neagu” Brăila, iar Secretarul General al Municipiului Brăila o va comunica celor interesați.

PREȘEDINTE DE ȘEDINȚĂ,

CRISTIANA VOINEAG



**CONTRASEMNEAZĂ
SECRETAR GENERAL,**

ION DRĂGAN

F-PO-09-02.01.05/rev.0

ANEXA NR 1 LA
HOTAR NR .43/31.01.2023

OBIECTIV: **REABILITARE CURTE INTERIOARA SCOALA GIMNAZIALA FANUS NEAGU" BRAILA**

AMPLASAMENT: SOS. BUZAULUI NR. 30, MUN. BRAILA, JUD. BRAILA

BENEFICIAR: **SCOALA GIMNAZIALA FANUS NEAGU**
SOS. BUZAULUI NR. 30, MUN. BRAILA, JUD. BRAILA

LUCRARE: **DOCUMENTATIE DE AVIZARE A LUCRARILOR DE INTERVENTIE**

PROIECT NR.:
876/2023

FAZA:
D.A.L.I.

EXEMPLAR NR.:
2





CIC CONS S.R.L.
BRAILA
BIROU PROIECTARE
TEL/FAX 0339106698
cicconsbr@yahoo.com

PROIECT NR. 876/2023 – REABILITARE CURTE INTERIOARA SCOALA
GIMNAZIALA FANUS NEAGU” BRĂILA

FOAIE DE RESPONSABILITATI

COD
D.A.L.I. REV.
0

EX.NR.

PAG.
1 DIN
1

OBIECTIV: **REABILITARE CURTE INTERIOARA SCOALA GIMNAZIALA FANUS
NEAGU” BRĂILA**

AMPLASAMENT: SOS. BUZAULUI NR. 30, MUN. BRAILA, JUD. BRAILA

BENEFICIAR: **SCOALA GIMNAZIALA FANUS NEAGU**
SOS. BUZAULUI NR. 30, MUN. BRAILA, JUD. BRAILA

LUCRARE: **DOCUMENTATIE DE AVIZARE A LUCRARILOR DE INTERVENTIE**

PROIECT NR.
876/2023

FAZA:
D.A.L.I.

SPECIALITATEA:
ARH.

COLECTIV COLABORATORI
ARHITECTURA

ARH. CHIROI ADRIANA



 S.C. CIC CONS S.R.L. BRAILA BIROU PROIECTARE TEL/FAX 0339106698 cicconsbr@yahoo.com	PROIECT NR. 876/2023 – REABILITARE CURTE INTERIOARA SCOALA GIMNAZIALA FANUS NEAGU" BRAILA	
	BORDEROU PIESE SCRISE SI DESENATE	
	COD DALI	REV. 0
	EX.NR.	
PAG. 1	DIN 1	

PARTE SCRISA

1. Coperta
2. Foaie de responsabilitati
3. Borderou de piese scrise si desenate
4. Memoriu D.A.L.I.
5. Deviz general
6. Deviz pe obiect
7. Evaluare
8. Lista dotari

PARTE DESENATA

1. PG01 – Plan de incadrare in localitate, plan de incadrare in zona
2. PG02 – Plan de situatie
3. PG03 – Plan trasare terenuri de sport

Intocmit,
Arh. Chiroi A.



 S.C. CIC CONS S.R.L. BRAILA BIROU PROIECTARE TEL/FAX 0339106698 cicconsbr@yahoo.com	PROIECT NR. 876/2023 – REABILITARE CURTE INTERIOARA SCOALA GIMNAZIALA FANUS NEAGU” BRĂILA		COD DALI	REV. 0
	DOCUMENTATIA DE AVIZARE A LUCRARILOR DE INTERVENTII INTOCMIT CONFORM HOTARARII NR.907 DIN 2016 PRIVIND APROBAREA CONTINUTULUI CADRU AL DOCUMENTATIEI TEHNICO- ECONOMICE AFERENTE INVESTITIILOR PUBLICE		EX.NR.	
			PAG. 1	

1. INFORMATII GENERALE PRIVIND OBIECTIVUL DE INVESTITII

1.1. Denumirea obiectivului de investiții

REABILITARE CURTE INTERIOARA SCOALA GIMNAZIALA FANUS NEAGU” BRĂILA **1.2.**

Ordonator principal de credite/investitor

SCOALA GIMNAZIALA FANUS NEAGU BRĂILA

1.3. Ordonator de credite (secundar/terțiar)

SCOALA GIMNAZIALA FANUS NEAGU BRĂILA

1.4. Beneficiarul investiției

SCOALA GIMNAZIALA FANUS NEAGU BRĂILA

1.5. Elaboratorul documentației de avizare a lucrărilor de intervenție

S.C. CIC CONS S.R.L.

2. SITUATIA EXISTENTA SI NECESITATEA REALIZARII LUCRARILOR DE INVESTITII

2.1. Prezentarea contextului: politici, strategii, legislație, acorduri relevante, structuri instituționale și financiare

Din punctul de vedere al îmbunătățirii condițiilor de viață pentru copiii din comunitatea brăileană, trebuie remarcat că Municipality a fost preocupată în permanență să ofere elevilor infrastructura necesară derulării în bune condiții a procesului instructiv-educativ, pentru că performanțe pe termen lung nu se pot obține decât dacă există preocupare în acest sens la toate nivelurile de învățământ.

2.2. Analiza situației existente și identificarea necesităților și a deficiențelor:

SCOALA GIMNAZIALA FANUS NEAGU este alcătuită din următoarele cladiri existente conform extras de carte funciara: C1 – scoala, C2 – sala de sport, C3 – scoala.

Curtea interioara este deteriorata: asfaltul este deteriorat si aleea de acces la intarea principala este din mosaic deteriorat.

2.3. Obiective preconizate a fi atinse prin realizarea investiției publice

Obiectivul general al proiectului constă crearea unor conditii optime pentru desfasurarea activitatii educationale.

Obiectivele specifice ale proiectului sunt:

- Asfaltarea terenului de sport care in prezent este deteriorat;
- Asfaltarea pistei de alergare, deteriorate;
- Asfaltarea unor cai de acces deteriorate;
- Ridicarea bordurilor existente la cota finita a asfaltului;
- Completarea cu borduri noi in zonele in care acestea lipsesc;;
- Ridicarea cotei caminelor de canalizare;
- Placarea cu piatra naturala / granit a aleei de la intrarea principala;
- Amenajare groapa cu nisip;
- Vopsitorie terenuri fotbal si baschet;
- Trasare linii terenuri sport;
- Dotare cu porti de fotbal si baschet.

Prin realizarea acestor interventii in cadrul scolii se vor oferi conditii optime pentru desfasurarea procesului educational.

 CICCONS PROIECTARE SI CONSULTING CONSTRUCȚII INDUSTRIALE SI CIVILE S.C. CIC CONS S.R.L. BRAILA BIROU PROIECTARE TEL/FAX 0339106698 cicconsbr@yahoo.com	PROIECT NR. 876/2023 – REABILITARE CURTE INTERIOARA SCOALA GIMNAZIALA FANUS NEAGU" BRĂILA		COD DALI	REV. 0
	DOCUMENTATIA DE AVIZARE A LUCRARILOR DE INTERVENTII		EX.NR.	
	INTOCMIT CONFORM HOTARARII NR.907 DIN 2016 PRIVIND APROBAREA CONTINUTULUI CADRU AL DOCUMENTATIEI TEHNICO- ECONOMICE AFERENTE INVESTITIILOR PUBLICE		PAG. 2	DIN 10

2.4. Necesitatea si oportunitatea investitiei

Necesitatea investitiei consta in reabilitarea curtii interioare a scolii. Prin realizarea acestor interventii se vor oferi conditii optime pentru desfasurarea procesului educational, imbunatatirea calitatii infrastructurii scolii.

3. DESCRIEREA CONSTRUCTIEI EXISTENTE

3.1. Particularități ale amplasamentului:

a) descrierea amplasamentului (localizare - intravilan/extravilan, suprafața terenului, dimensiuni în plan);

Terenul pe care este amplasata scoala se afla in intravilanul localitatii, pe sos. Buzaului, nr. 30, avand numarul cadastral 71629.

Terenul in suprafata de 5327,00 mp apartine beneficiarului si nu face obiectul interdictiei temporare sau definitive de construire.

b) relațiile cu zone învecinate, accesuri existente și/sau căi de acces posibile;

Conform planului cadastral terenul se invecineaza cu:

- la nord-vest - Str. Simion Barnutiu
- la nord -est - Alee carosabila
- la sud-est - Sos. Buzaului
- la sud-vest - Str. Negoilului

c) datele seismice și climatice;

Constructia este amplasata (conform P100-1/2013) in zona de valori de varf ale acceleratiei terenului pentru cutremure avand $IMR=225$ ANI = 0.30g si perioada de control (colt), $T_c = 1.0$ sec.

Clasa de importanta este „III” stabilita conform P100-1/2013.

Orasul Braila este situat pe malul stang al Dunarii, la limita nord-estica a Baraganului. Relieful este in general nomoton, cu denivelari izolate si aflat in panta lina, de la vest la est si de la nord la sud, punctele cele mai inalte fiind in centrul orasului, care domina platforma portului, cu o faleza inalta.

Din punct de vedere climatic, zona orasului Braila se caracterizeaza printr-o clima continentala, temperata, cu amplitudine mare a variatiilor sezoniere si prin precipitatii cantitativ reduse.

Temperatura medie anuala este de +11 grade C, iar cantitatea medie de precipitatii este de 400 mm/an.

Vantul dominant sufla cu intensitate moderata in directia NE.

Adancimea de inghet este de 0.90 m, conform STAS 6054-77.

d) studii de teren:

(i) studiu geotehnic pentru soluția de consolidare a infrastructurii conform reglementărilor tehnice în vigoare;

Terasa Brailei prezinta in suprafata depozite loessoide cuaternare (Holocen superior), care includ depozitele loessoide ale terasei joase, acumularile aluvionare ale luncilor si nisipurile eoliene din regiune.

Roca de baza o constituie Levantinul, intalnit in facies argilos, marnos sau nisipos, de regula sub adancimea de 20 m.

 S.C. CIC CONS S.R.L. BRAILA BIROU PROIECTARE TEL/FAX 0339106698 cicconsbr@yahoo.com	PROIECT NR. 876/2023 – REABILITARE CURTE INTERIOARA SCOALA GIMNAZIALA FANUS NEAGU” BRĂILA		COD DALI	REV. 0
	DOCUMENTATIA DE AVIZARE A LUCRARILOR DE INTERVENTII INTOCMIT CONFORM HOTARARII NR.907 DIN 2016 PRIVIND APROBAREA CONTINUTULUI CADRU AL DOCUMENTATIEI TEHNICO- ECONOMICE AFERENTE INVESTITIILOR PUBLICE		EX.NR.	
			PAG. 3	
			DIN 10	

(ii) studii de specialitate necesare, precum studii topografice, geologice, de stabilitate ale terenului, hidrologice, hidrogeotehnice, după caz;
Nu este cazul.

e) situația utilităților tehnico-edilitare existente;

- alimentare cu energie electrica: din rețeaua electrica existenta ;
- alimentare cu apa: din rețeaua existenta a localitatii ;
- evacuarea apelor menajere: la rețeaua existenta a localitatii ;

f) analiza vulnerabilităților cauzate de factori de risc, antropici și naturali, inclusiv de schimbări climatice ce pot afecta investiția;
Nu este cazul.

g) informații privind posibile interferențe cu monumente istorice/de arhitectură sau situri arheologice pe amplasament sau în zona imediat învecinată; existența condițiilor specifice în cazul existenței unor zone protejate.

Nu se intervine asupra cladirilor.

3.2. Regimul juridic:

a) natura proprietății sau titlul asupra construcției existente, inclusiv servituți, drept de preempțiune;

Terenul supus reabilitării se afla in intravilanul localitatii, pe sos. Buzaului, nr. 30, avand numarul cadastral 71629. Terenul in suprafata de 5327 mp apartine beneficiarului si nu face obiectul interdictiei temporare sau definitive de construire.

b) destinația construcției existente;

Cosntructiile existente isi pastreaza destinatia de scoala si nu se intervine asupra lor.

c) includerea construcției existente în listele monumentelor istorice, situri arheologice, arii naturale protejate, precum și zonele de protecție ale acestora și în zone construite protejate, după caz;

Nu este cazul.

d) informații/obligații/constrângeri extrase din documentațiile de urbanism, după caz.

Nu este cazul.

3.3. Caracteristici tehnice și parametri specifici:

a) categoria și clasa de importanță;

Categoria de importanta "C" – normala - stabilita conform Regulamentului privind stabilirea categoriei de importanta a constructiilor elaborat de INCERC- aprilie 1996, aprobat prin HGR 766/1998.

Clasa de importanta "III" – stabilita conform P100/1-2013.

b) cod în Lista monumentelor istorice, după caz;

Nu este cazul.

 CICCONS S.C. CIC CONS S.R.L. BRAILA BIROU PROIECTARE TEL/FAX 0339106698 cicconsbr@yahoo.com	PROIECT NR. 876/2023 – REABILITARE CURTE INTERIOARA SCOALA GIMNAZIALA FANUS NEAGU” BRĂILA		COD DALI	REV. 0
	DOCUMENTATIA DE AVIZARE A LUCRARILOR DE INTERVENTII		EX.NR.	
	INTOCMIT CONFORM HOTARARII NR.907 DIN 2016 PRIVIND APROBAREA CONTINUTULUI CADRU AL DOCUMENTATIEI TEHNICO- ECONOMICE AFERENTE INVESTITIILOR PUBLICE		PAG. 4	
			DIN 10	

c) an/ani/perioade de construire pentru fiecare corp de construcție;

Nu este cazul.

d) suprafața construită;

Nu este cazul.

e) suprafața construită desfășurată;

Nu este cazul.

f) valoarea de inventar a construcției;

Nu este cazul.

g) alți parametri, în funcție de specificul și natura construcției existente.

Nu este cazul.

3.4. Analiza stării construcției, pe baza concluziilor expertizei tehnice și/sau ale auditului energetic, precum și ale studiului arhitecturalo-istoric în cazul imobilelor care beneficiază de regimul de protecție de monument istoric și al imobilelor aflate în zonele de protecție ale monumentelor istorice sau în zone construite protejate. Se vor evidenția degradările, precum și cauzele principale ale acestora, de exemplu: degradări produse de cutremure, acțiuni climatice, tehnologice, tasări diferențiate, cele rezultate din lipsa de întreținere a construcției, concepția structurală inițială greșită sau alte cauze identificate prin expertiza tehnică.

Nu este cazul

3.6. Actul doveditor al forței majore, după caz.

Nu este cazul.

4. CONCLUZIILE EXPERTIZEI TEHNICE SI, DUPA CAZ, ALE AUDITULUI ENERGETIC, CONCLUZIILE STUDIILOR DE DIAGNOSTICARE 2):

Nu este cazul.

c) soluțiile tehnice și măsurile propuse de către expertul tehnic și, după caz, auditorul energetic spre a fi dezvoltate în cadrul documentației de avizare a lucrărilor de intervenții;

- Nu este cazul.

2) Studiile de diagnosticare pot fi: studii de identificare a alcătuirilor constructive ce utilizează substanțe nocive, studii specifice pentru monumente istorice, pentru monumente de for public, situri arheologice, analiza compatibilității conformării spațiale a clădirii existente cu normele specifice funcțiunii și a măsurii în care aceasta răspunde cerințelor de calitate, studio peisagistic sau studii, stabilite prin tema de proiectare.

a) clasa de risc seismic;

Construcția este amplasată (conform P100-1/2013) în zona de valori de varf ale accelerației terenului pentru cutremure având $IMR=225$ ANI = 0.30g și perioada de control (colt), $T_c = 1.0$ sec.

 S.C. CIC CONS S.R.L. BRAILA BIROU PROIECTARE TEL/FAX 0339106698 cicconsbr@yahoo.com	PROIECT NR. 876/2023 – REABILITARE CURTE INTERIOARA SCOALA GIMNAZIALA FANUS NEAGU” BRĂILA		COD DALI	REV. 0
	DOCUMENTATIA DE AVIZARE A LUCRARILOR DE INTERVENTII		EX.NR.	
	INTOCMIT CONFORM HOTARARII NR.907 DIN 2016 PRIVIND APROBAREA CONTINUTULUI CADRU AL DOCUMENTATIEI TEHNICO- ECONOMICE AFERENTE INVESTITIILOR PUBLICE		PAG. 5	DIN 10

d) recomandarea intervențiilor necesare pentru asigurarea funcționării conform cerințelor și conform exigențelor de calitate.

Se va reabilita curtea interioara a scolii.

5. IDENTIFICAREA SCENARIILOR/OPTIUNILOR TEHNICO-ECONOMICE (MINIMUM DOUA) SI ANALIZA DETALIATA A ACESTORA

5.1. Soluția tehnică, din punct de vedere tehnologic, constructiv, tehnic, funcțional-arhitectural și economic, cuprinzând:

a) descrierea principalelor lucrări de intervenție pentru:

- **consolidarea elementelor, subansamblurilor sau a ansamblului structural;**

Nu este cazul.

- **protejarea, repararea elementelor nestructurale și/sau restaurarea elementelor arhitecturale și a componentelor artistice, după caz;**

Nu este cazul.

- **intervenții de protejare/conservare a elementelor naturale și antropice existente valoroase, după caz;**

Nu este cazul.

- **demolarea parțială a unor elemente structurale/nestructurale, cu/fără modificarea configurației și/sau a funcțiunii existente a construcției;**

Nu este cazul.

- **introducerea unor elemente structurale/nestructurale suplimentare;**

Nu este cazul.

- **introducerea de dispozitive antiseismice pentru reducerea răspunsului seismic al construcției existente;**

Nu este cazul.

b) descrierea, după caz, și a altor categorii de lucrări incluse în soluția tehnică de intervenție propusă, respectiv hidroizolații, termoizolații, repararea/ înlocuirea instalațiilor/echipamentelor aferente construcției, demontări/montări, debranșări/branșări, finisaje la interior/exterior, după caz, îmbunătățirea terenului de fundare, precum și lucrări strict necesare pentru asigurarea funcționalității construcției reabilite;

Lucrarile ce se vor executa in cadrul reabilitaii curtii interioare a scolii sunt urmatoarele:

1. Pentru zona in care asfaltul este deteriorat (zona S1 in suprafata de 2408 mp) solutia este urmatoarea:

- decaparea zonelor deteriorate si evacuarea materialului decapat;
- corectie cu 5 cm strat de legatura din beton asfaltic BADPC22.4 leg 50/70;
- 4 cm strat de uzura din beton asfaltic BA 16;
- asigurarea colectarii si scurgerii apelor pluviale la canalizarea existenta si spre spatiul verde;

2. Pentru calea de acces pietonala (zona S2 in suprafata de 95.60 mp) solutia este urmatoarea:

- amorsare/pregatire suprafata pentru strat uzura;
- 3 cm strat de uzura din beton asfaltic BA8.
- asigurarea colectarii si scurgerii apelor pluviale spre spatiul verde;

3. Pentru aleea principala ce se va pava cu piatra naturala / granit (zona S3 in suprafata de 65.00 mp) solutia este urmatoarea:

- placarea cu piatra naturala / granit peste mozaicul existent.

 S.C. CIC CONS S.R.L. BRAILA BIROU PROIECTARE TEL/FAX 0339106698 cicconsbr@yahoo.com	PROIECT NR. 876/2023 – REABILITARE CURTE INTERIOARA SCOALA GIMNAZIALA FANUS NEAGU” BRĂILA		COD DALI	REV. 0
	DOCUMENTATIA DE AVIZARE A LUCRARILOR DE INTERVENTII INTOCMIT CONFORM HOTARARII NR.907 DIN 2016 PRIVIND APROBAREA CONTINUTULUI CADRU AL DOCUMENTATIEI TEHNICO- ECONOMICE AFERENTE INVESTITIILOR PUBLICE		EX.NR.	
			PAG. 6	DIN 10

4. Pentru groapa cu nisip (zona S4) solutia este urmatoarea:

- se decapeaza 30 cm pamant;
- se aterne nisip in grosime de 30 cm;
- se monteaza borduri.

5. Terenurile de sport:

- vor fi vopsite: cu albastru cel de fotbal si cu portocaliu cel de baschet;
- se vor trasa liniile pentru fiecare teren in parte;
- se vor dota cu porti de fotbal si cosuri de baschet.

c) analiza vulnerabilităților cauzate de factori de risc, antropici și naturali, inclusiv de schimbări climatice ce pot afecta investiția;

Nu este cazul.

d) informații privind posibile interferențe cu monumente istorice/de arhitectură sau situri arheologice pe amplasament sau în zona imediat învecinată; existența condițiilor specifice în cazul existenței unor zone protejate;

Nu este cazul.

e) caracteristicile tehnice și parametrii specifici investiției rezultate în urma realizării lucrărilor de intervenție.

5.2. Necesarul de utilități rezultate, inclusiv estimări privind depășirea consumurilor inițiale de utilități și modul de asigurare a consumurilor suplimentare

Nu este cazul.

5.3. Durata de realizare și etapele principale corelate cu datele prevăzute în graficul orientativ de realizare a investiției, detaliat pe etape principale

Durata de realizarea a investitiei este de 1 luna.

PERIOADA EXECUTIE – 1 LUNA

DENUMIRE	I
Reabilitare curte interioara	

5.4. Costurile estimative ale investiției:

- costurile estimate pentru realizarea investiției, cu luarea în considerare a costurilor unor investiții similare;

Nu este cazul.

- costurile estimative de operare pe durata normată de viață/amortizare a investiției.

Nu este cazul.

5.5. Sustenabilitatea realizării investiției:

a) impactul social și cultural;

Efectul imediat vizat este acela de crestere a confortului si calitatii vietii copiilor in

 CICCONS PROIECTARE SI CONSULTING CONSTRUCTII INDUSTRIALE SI CIVILE S.C. CIC CONS S.R.L. BRAILA BIROU PROIECTARE TEL/FAX 0339106698 cicconsbr@yahoo.com	PROIECT NR. 876/2023 – REABILITARE CURTE INTERIOARA SCOALA GIMNAZIALA FANUS NEAGU" BRĂILA		COD DALI	REV. 0	
	DOCUMENTATIA DE AVIZARE A LUCRARILOR DE INTERVENTII			EX.NR.	
	INTOCMIT CONFORM HOTARARII NR.907 DIN 2016 PRIVIND APROBAREA CONTINUTULUI CADRU AL DOCUMENTATIEI TEHNICO- ECONOMICE AFERENTE INVESTITIILOR PUBLICE			PAG. 7	DIN 10

colegiu.

b) estimări privind forța de muncă ocupată prin realizarea investiției: în faza de realizare, în faza de operare;

In faza de executie se vor asigura max. 15 de locuri de munca.

In faza de operare se va asigura 0 locuri de munca.

c) impactul asupra factorilor de mediu, inclusiv impactul asupra biodiversității și a siturilor protejate, după caz.

Nu este cazul.

5.6. Analiza financiară și economică aferentă realizării lucrărilor de intervenție:

Nu este cazul.

2. Analiza optiunilor

Analiza cererii de bunuri si servicii care justifica necesitatea si dimensionarea investitiei, inclusiv prognoze pe termen mediu si lung;

Nu este cazul.

3. Analiza financiara

Analiza financiara; sustenabilitatea financiara;

Identificarea investitiei si definirea obiectivelor, inclusiv specificarea perioadei de referinta

Nu este cazul.

4. Analiza de senzitivitate

Analiza economica; analiza cost-eficacitate

Nu este cazul.

5. Analiza de risc

Analiza de riscuri, masuri de prevenire/diminuare a riscurilor.

Nu este cazul.

6. SCENARIUL/OPTIUNEA TEHNICO-ECONOMIC(A) OPTIM(A), RECOMANDAT(A)

6.1. Comparația scenariilor/opțiunilor propus(e), din punct de vedere tehnic, economic, financiar, al sustenabilității și riscurilor

Solutia 1

1. Pentru zona in care asfaltul este deteriorat (zona S1 in suprafata de 2408 mp) solutia este urmatoarea:

- decaparea zonelor deteriorate si evacuarea materialului decapat;
- corectie cu 5 cm strat de legatura din beton asfaltic BADPC22.4 leg 50/70;
- 4 cm strat de uzura din beton asfaltic BA 16;
- schimbare capace canalizari;
- asigurarea colectarii si scurgerii apelor pluviale la canalizarea existenta si spre spatiul verde;

2. Pentru calea de acces pietonala (zona S2 in suprafata de 95.60 mp) solutia este urmatoarea:

- amorsare/pregatire suprafata pentru strat uzura;

 S.C. CIC CONS S.R.L. BRAILA BIROU PROIECTARE TEL/FAX 0339106698 cicconsbr@yahoo.com	PROIECT NR. 876/2023 – REABILITARE CURTE INTERIOARA SCOALA GIMNAZIALA FANUS NEAGU” BRĂILA		COD DALI	REV. 0
	DOCUMENTATIA DE AVIZARE A LUCRARILOR DE INTERVENTII		EX.NR.	
	INTOCMIT CONFORM HOTARARII NR.907 DIN 2016 PRIVIND APROBAREA CONTINUTULUI CADRU AL DOCUMENTATIEI TEHNICO- ECONOMICE AFERENTE INVESTITIILOR PUBLICE		PAG. 8	DIN 10

- 3 cm strat de uzura din beton asfaltic BA8.
- asigurarea colectarii si scurgerii apelor pluviale spre spatiul verde;

3. Pentru aleea principala ce se va pava cu piatra naturala / granit (zona S3 in suprafata de 65.00 mp) solutia este urmatoarea:

- placarea cu piatra naturala / granit peste mozaicul existent.

4. Pentru groapa cu nisip (zona S4) solutia este urmatoarea:

- se decapeaza 30 cm pamant;
- se aterne nisip in grosime de 30 cm;
- se monteaza borduri.

5. Terenurile de sport:

- vor fi vopsite: cu albastru cel de fotbal si cu portocaliu cel de baschet;
- se vor trasa liniile pentru fiecare teren in parte;
- se vor dota cu porti de fotbal si cosuri de baschet.

Valoarea estimata a lucrarilor pentru solutia 1 este de 631520.92 lei fara TVA inclusiv dotarile.

Solutia 2

1. Pentru zona in care asfaltul este deteriorat (zona S1 in suprafata de 2408 mp) solutia este urmatoarea:

- sapatura pentru realizarea fundatiei;
- 10 cm balast;
- 15 cm piatra sparta;
- corectie cu 5 cm strat de legatura din beton asfaltic BADPC22.4 leg 50/70;
- 4 cm strat de uzura din beton asfaltic BA 16;
- schimbare capace canalizari;
- asigurarea colectarii si scurgerii apelor pluviale la canalizarea existenta si spre spatiul verde;

2. Pentru calea de acces pietonala (zona S2 in suprafata de 95.60 mp) solutia este urmatoarea:

- amorsare/pregatire suprafata pentru strat uzura;
- 3 cm strat de uzura din beton asfaltic BA8.
- asigurarea colectarii si scurgerii apelor pluviale spre spatiul verde;

3. Pentru aleea principala ce se va pava cu piatra naturala / granit (zona S3 in suprafata de 65.00 mp) solutia este urmatoarea:

- placarea cu piatra naturala / granit ;

4. Pentru groapa cu nisip (zona S4) solutia este urmatoarea:

- se decapeaza 30 cm pamant;
- se aterne nisip in grosime de 30 cm;
- se monteaza borduri.

5. Terenurile de sport:

- vor fi vopsite: cu albastru cel de fotbal si cu portocaliu cel de baschet;

 S.C. CIC CONS S.R.L. BRAILA BIROU PROIECTARE TEL/FAX 0339106698 cicconsbr@yahoo.com	PROIECT NR. 876/2023 – REABILITARE CURTE INTERIOARA SCOALA GIMNAZIALA FANUS NEAGU” BRĂILA	
	DOCUMENTATIA DE AVIZARE A LUCRARILOR DE INTERVENTII	
	INTOCMIT CONFORM HOTARARII NR.907 DIN 2016 PRIVIND APROBAREA CONTINUTULUI CADRU AL DOCUMENTATIEI TEHNICO- ECONOMICE AFERENTE INVESTITIILOR PUBLICE	
	COD DALI	REV. 0
EX.NR.		
PAG. 9	DIN 10	

- se vor trasa liniile pentru fiecare teren in parte;
- se vor dota cu porti de fotbal si cosuri de baschet.

Valoarea estimata a lucrarilor pentru solutia 2 este de 954803.45 lei fara TVA inclusiv dotarile.

Se opteaza pentru solutia 1.

6.2. Selectarea și justificarea scenariului/opțiunii optim(e), recomandat(e)

Se opteaza pentru solutia 1.

Lucrarile ce se vor executa in cadrul reabilitarii curtii interioare a scolii sunt urmatoarele:

1. Pentru zona in care asfaltul este deteriorat (zona S1 in suprafata de 2408 mp) solutia este urmatoarea:

- decaparea zonelor deteriorate si evacuarea materialului decapat;
- corectie cu 5 cm strat de legatura din beton asfaltic BADPC22.4 leg 50/70;
- 4 cm strat de uzura din beton asfaltic BA 16;
- schimbare capace canalizari;
- asigurarea colectarii si scurgerii apelor pluviale la canalizarea existenta si spre spatiul verde;

2. Pentru calea de acces pietonala (zona S2 in suprafata de 95.60 mp) solutia este urmatoarea:

- amorsare/pregatire suprafata pentru strat uzura;
- 3 cm strat de uzura din beton asfaltic BA8.
- asigurarea colectarii si scurgerii apelor pluviale spre spatiul verde;

3. Pentru aleea principala ce se va pava cu piatra naturala / granit (zona S3 in suprafata de 65.00 mp) solutia este urmatoarea:

- placarea cu piatra naturala / granit peste mozaicul existent.

4. Pentru groapa cu nisip (zona S4) solutia este urmatoarea:

- se decapeaza 30 cm pamant;
- se aterne nisip in grosime de 30 cm;
- se monteaza borduri.

5. Terenurile de sport:

- vor fi vopsite: cu albastru cel de fotbal si cu portocaliu cel de baschet;
- se vor trasa liniile pentru fiecare teren in parte;
- se vor dota cu porti de fotbal si cosuri de baschet.

6.3. Principalii indicatori tehnico-economici aferenți investiției:

a) indicatori maximali, respectiv valoarea totală a obiectivului de investiții, exprimată în lei, cu TVA și, respectiv, fără TVA, din care construcții-montaj (C+M), în conformitate cu devizul general;

Valoarea totala a investitiei este de 810176.89 lei cu TVA si 680820.92 lei fara TVA din care valoarea C+M cu TVA este de 735489.84 lei si fara TVA 618058.69 lei.

 CICCONS PROIECTARE SI CONSULTING CONSTRUCȚII INDUSTRIALE SI CIVILE S.C. CIC CONS S.R.L. BRAILA BIROU PROIECTARE TEL/FAX 0339106698 cicconsbr@yahoo.com	PROIECT NR. 876/2023 – REABILITARE CURTE INTERIOARA SCOALA GIMNAZIALA FANUS NEAGU” BRĂILA		COD DALI	REV. 0
	DOCUMENTATIA DE AVIZARE A LUCRARILOR DE INTERVENTII		EX.NR.	
	INTOCMIT CONFORM HOTARARII NR.907 DIN 2016 PRIVIND APROBAREA CONTINUTULUI CADRU AL DOCUMENTATIEI TEHNICO- ECONOMICE AFERENTE INVESTITIILOR PUBLICE		PAG. 10	DIN 10

b) indicatori minimali, respectiv indicatori de performanță - elemente fizice/ capacități fizice care să indice atingerea țintei obiectivului de investiții - și, după caz, calitativi, în conformitate cu standardele, normativele și reglementările tehnice în vigoare;

Nu este cazul.

c) indicatori financiari, socio-economici, de impact, de rezultat/operare, stabiliți în funcție de specificul și ținta fiecărui obiectiv de investiții;

Nu este cazul.

d) durata estimată de execuție a obiectivului de investiții, exprimată în luni.

Durata de execuție a obiectivului de investiții este de 1 luna.

6.4. Prezentarea modului în care se asigură conformarea cu reglementările specifice funcțiunii preconizate din punctul de vedere al asigurării tuturor cerințelor fundamentale aplicabile construcției, conform gradului de detaliere al propunerilor tehnice

Nu este cazul.

6.5. Nominalizarea surselor de finanțare a investiției publice, ca urmare a analizei financiare și economice: fonduri proprii, credite bancare, alocații de la bugetul de stat/bugetul local, credite externe garantate sau contractate de stat, fonduri externe nerambursabile, alte surse legal constituite

Acest proiect va fi finanțat din fonduri proprii.

7. URBANISM, ACORDURI SI AVIZE CONFORME

7.1. Certificatul de urbanism emis în vederea obținerii autorizației de construire

Nu este cazul.

7.2. Studiu topografic, vizat de către Oficiul de Cadastru și Publicitate Imobiliară

Nu este cazul.

7.3. Extras de carte funciară, cu excepția cazurilor speciale, expres prevăzute de lege

Nu este cazul.

7.4. Avize privind asigurarea utilităților, în cazul suplimentării capacității existente

Nu este cazul.

7.5. Actul administrativ al autorității competente pentru protecția mediului, măsuri de diminuare a impactului, măsuri de compensare, modalitatea de integrare a prevederilor acordului de mediu, de principiu, în documentația tehnico-economică

Nu este cazul.

7.6. Avize, acorduri și studii specifice, după caz, care pot condiționa soluțiile tehnice, precum:

a) studiu privind posibilitatea utilizării unor sisteme alternative de eficiență ridicată pentru creșterea performanței energetice;

Nu este cazul.

b) studiu de trafic și studiu de circulație, după caz;

Nu este cazul.

c) raport de diagnostic arheologic, în cazul intervențiilor în situri arheologice;

Nu este cazul.

d) studiu istoric, în cazul monumentelor istorice;


Nu este cazul.

e) studii de specialitate necesare în funcție de specificul investiției.


Nu este cazul.



Intocmit,
Arh. Chiroi Adriana

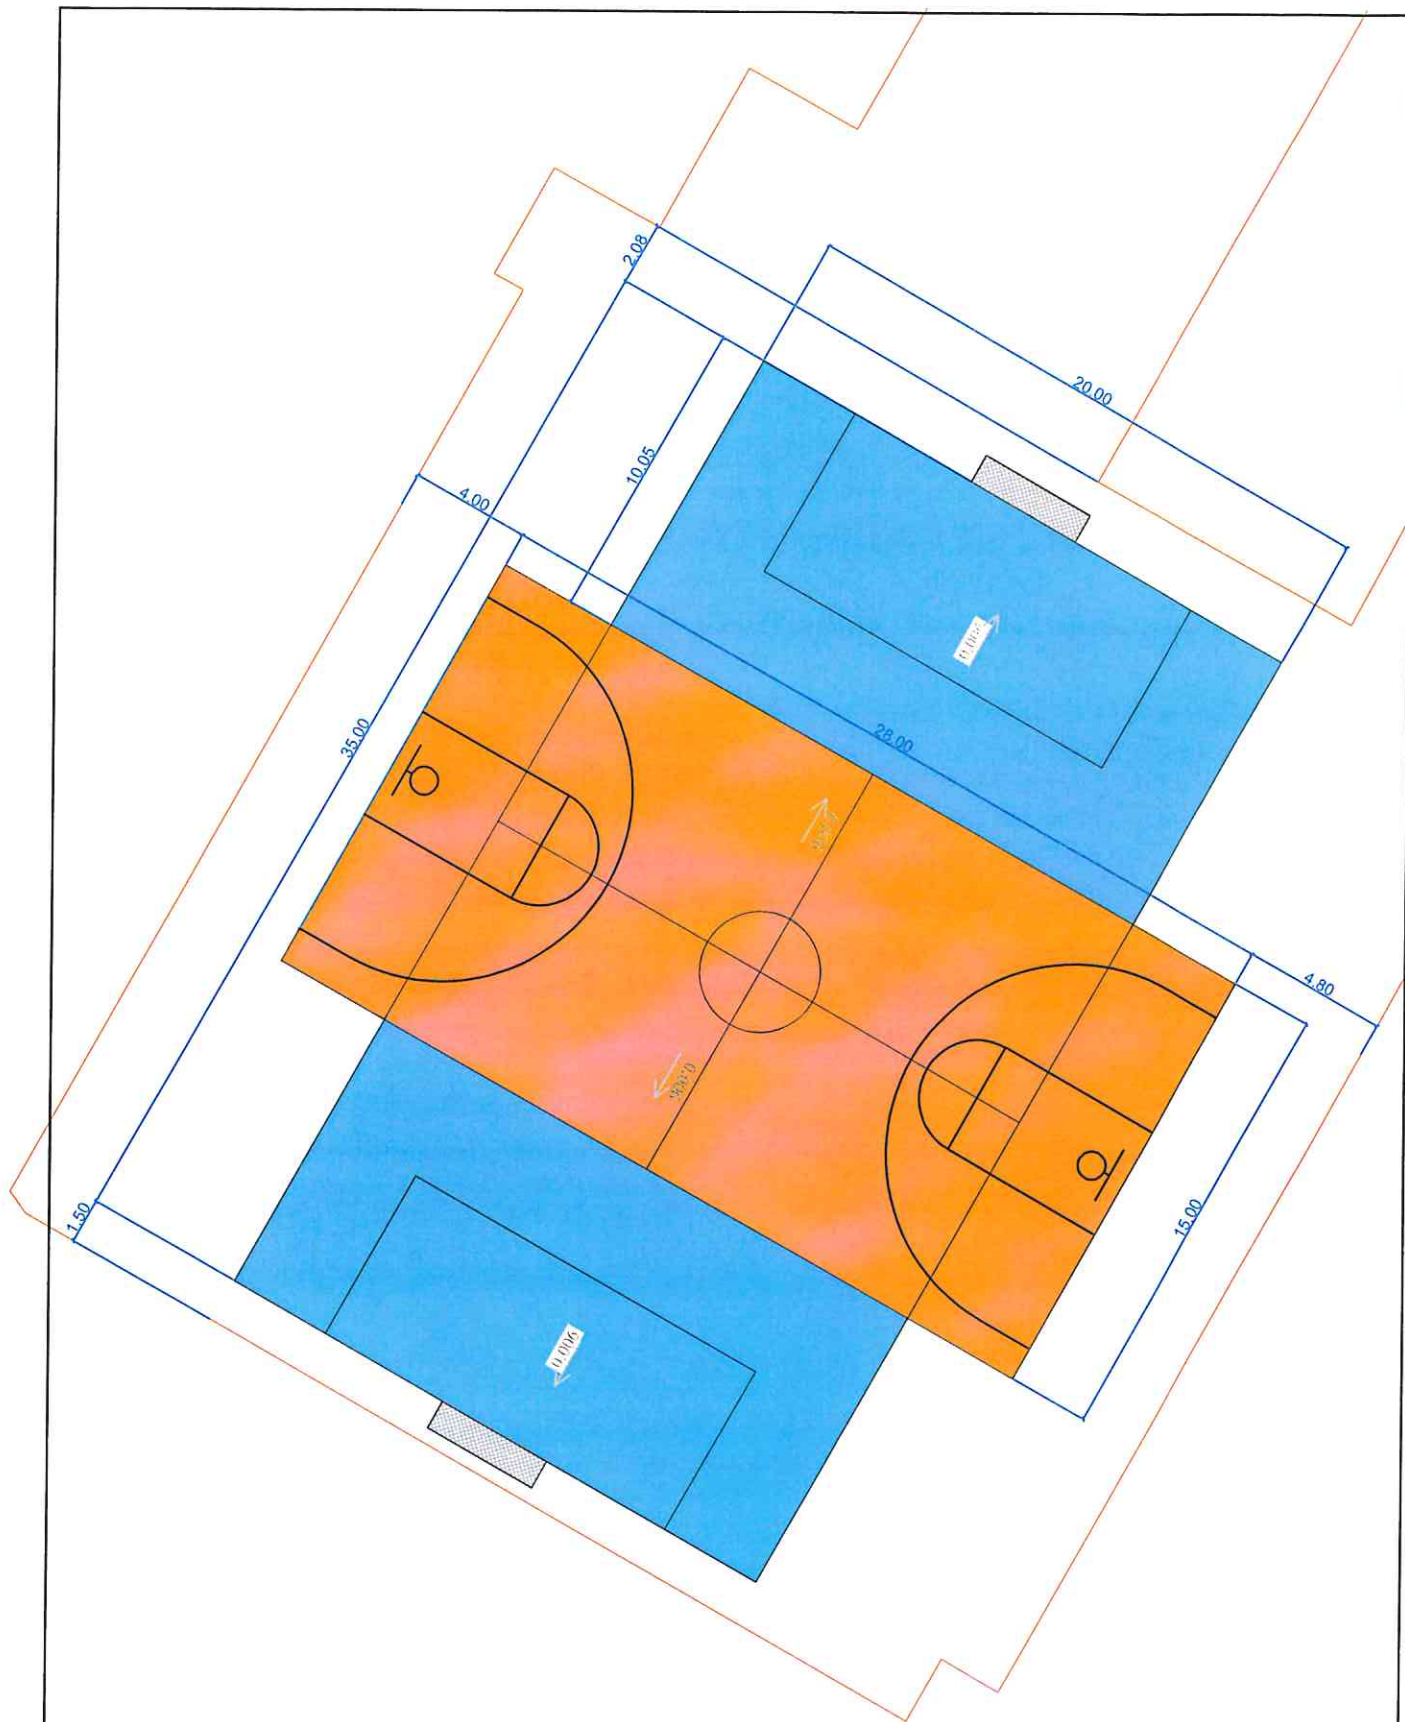

VERIFICATOR					
VERIFICATOR/ EXPERT	NUME	SEMNATURA	CERINTA	REFERAT/EXPERTIZA NR./DATA	REVIZIA
CICCONS		SC CICCONS SRL BRAILA J09/87/93, R3918748 Tel/Fax40(0)239690003 cicconsbr@yahoo.com		BENEF. SCOALA GIMNAZIALA FANUS NEAGU Sos. Buzaului nr. 30, Mun. BRAILA, Jud. BRAILA	PR.NR. 876/2023
SPECIFICATIE	NUME	SEMNATURA	SCARA 1:500	PROIECT REABILITARE CURTE INTERIOARA SCOALA GIMNAZIALA FANUS NEAGU Sos. Buzaului nr. 30, Mun. BRAILA, Jud. BRAILA	FAZA DALI
SEF PROIECT	ARH. CHIROI A.			PLANSĂ	PL.NR.
PROIECTAT	ARH. CHIROI A.		DATA 01.2023	PLAN TRASARE TERENURI DE SPORT	PG03
DESENAT	ARH. CHIROI A.				

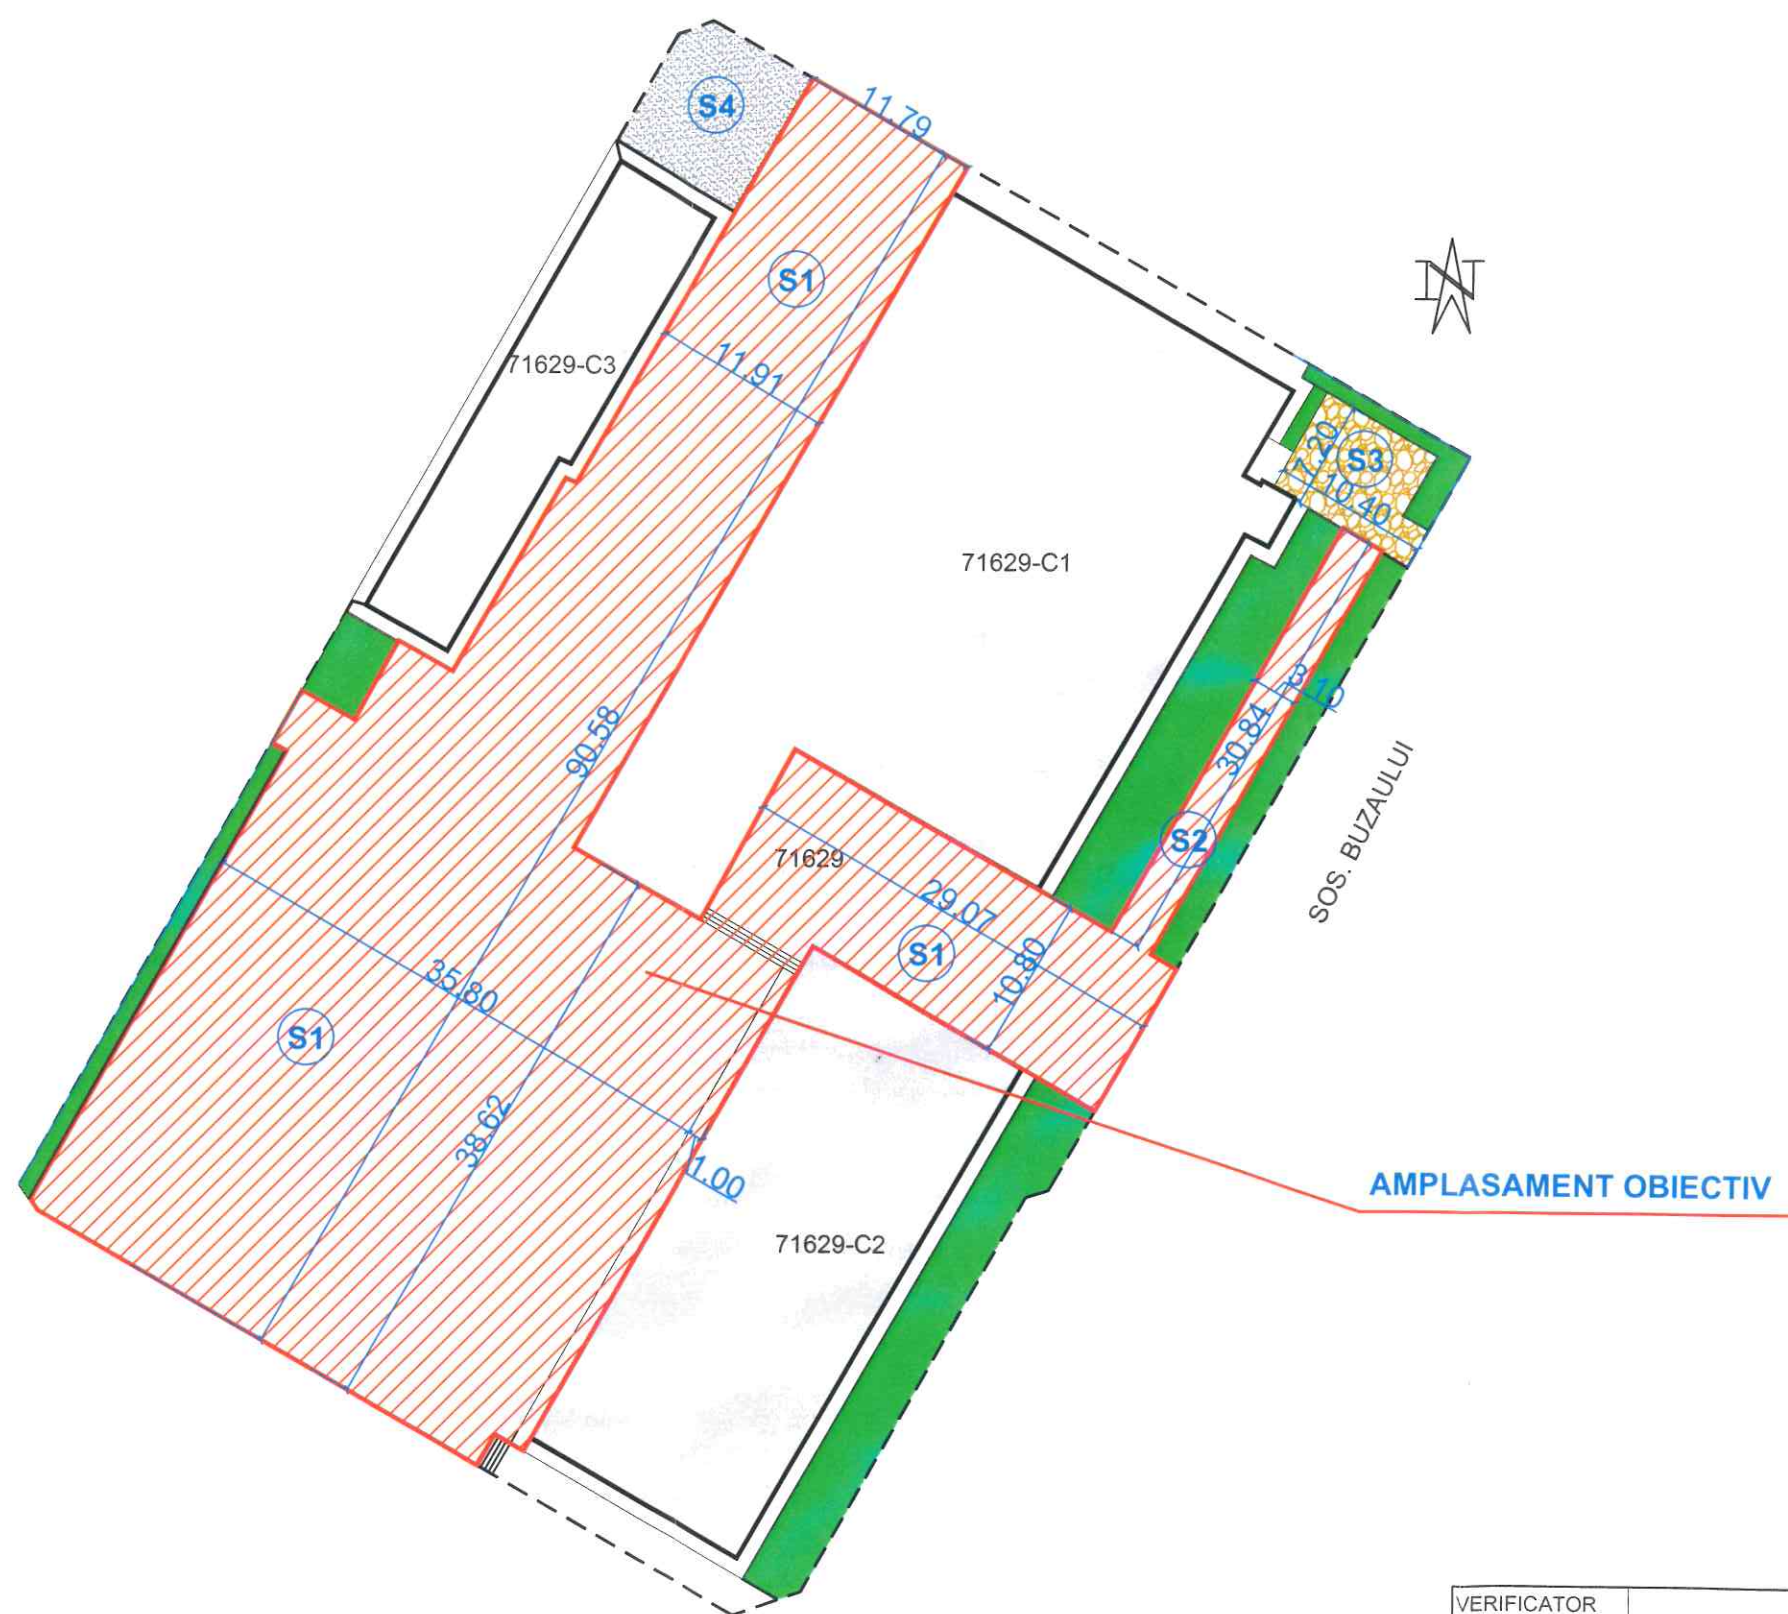

LEGENDA	
	Perimetru teren
	Constructii existente
	Curte interioara ce se va asfalta
	Alee placata cu piatra naturala / granit
	Groapa cu nisip
	Trotuare
	Spatiu verde

VERIFICATOR					
VERIFICATOR/ EXPERT	NUME	SEMNATURA	CERINTA	REFERAT/EXPERTIZA NR./DATA	REVIZIA
		SC CICCONS SRL BRAILA J09/87/93, R3918748 Tel/Fax 4001239690003 cicconsbr@yahoo.com		BENEF. SCOALA GIMNAZIALA FANUS NEAGU Sos. Buzaului nr. 30, Mun. BRAILA, Jud. BRAILA	PR.NR. 876/2023
		SEMNATURA	SCARA 1:500	PROIECT REABILITARE CURTE INTERIOARA SCOALA GIMNAZIALA FANUS NEAGU Sos. Buzaului nr. 30, Mun. BRAILA, Jud. BRAILA	FAZA DALI
SEF PROIECT	ARH. CHIROI A.				
PROIECTAT	ARH. CHIROI A.		DATA	PLANSA	PL.NR.
DESENAT	ARH. CHIROI A.		01.2023	PLAN DE SITUATIE	PG02



PLAN DE INCADRARE IN LOCALITATE




LEGENDA	
	Perimetru teren

AMPLASAMENT OBIECTIV

REABILITARE CURTE INTERIOARA SCOALA GIMNAZIALA
FANUS NEAGU
SOS. BUZAULUI, NR. 30, MUN. BRAILA, JUD. BRAILA

PLAN DE AMPLASAMENT

Imobil: Municipiul Braila, Str. Buzaului nr. 30, Jud Braila

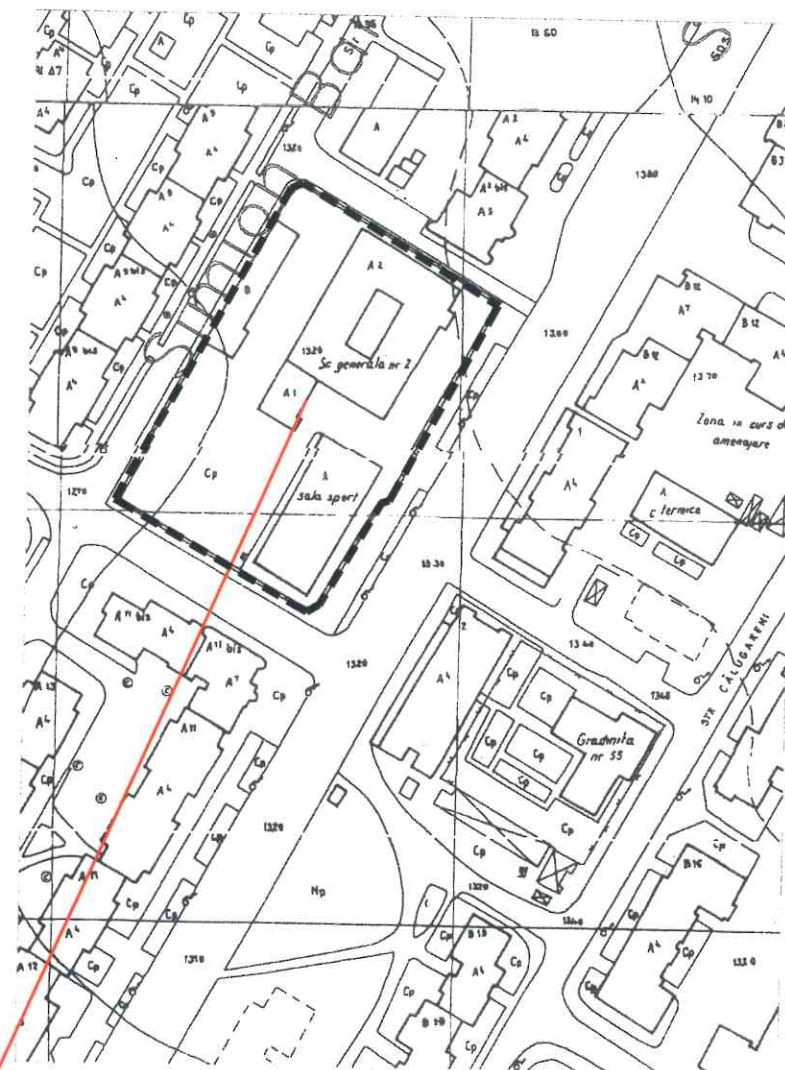

PLAN DE AMPLASARE IN ZONA



VERIFICATOR	NUME	SEMNATURA	CERINTA	REFERAT/EXPERTIZA NR./DATA	REVIZIA
VERIFICATOR/ EXPERT					
CICCONS		SC CICCONS SRL BRAILA J09/87/93, R3918748 Tel/Fax 40(0)239690003 cicconsbr@yahoo.com		BENEF. SCOALA GIMNAZIALA FANUS NEAGU Sos. Buzaului nr. 30, Mun. BRAILA, Jud. BRAILA	PR.NR. 876/2023
SPECIFICATIE	NUME	SEMNATURA	SCARA 1:500	PROIECT REABILITARE CURTE INTERIOARA SCOALA GIMNAZIALA FANUS NEAGU Sos. Buzaului nr. 30, Mun. BRAILA, Jud. BRAILA	FAZA DALI
SEF PROIECT	ARH. CHIROI A.		DATA 01.2023	PLANSA PLAN DE INCADRARE IN LOCALITATE PLAN DE AMPLASARE IN ZONA	PL.NR. PG01
PROIECTAT	ARH. CHIROI A.				
DESENAT	ARH. CHIROI A.				

Proiectant: SC CIC CONS SRL Braila
Beneficiar:SCOALA GIMNAZIALA "FANUS NEAGU" BRAILA

ANEXA NR. 2 LA
HCLM NR. 43/31.01.2023
Proiect nr: 876/2023
Faza DALI

DEVIZ GENERAL

privind cheltuielile de capital necesare realizării obiectivului de investiție :
REABILITARE CURTE INTERIOARA SCOALA GIMNAZIALA "FANUS NEAGU"

Nr. crt.	Denumirea capitolelor și a subcapitolelor de cheltuieli	VALOARE FARA TVA	TOTAL VALOARE INCLUSIV TVA (19%)	
		LEI	LEI	LEI
		3	4	5
1	2	3	4	5
PARTEA I - ^a				
Capitolul 1				
Chelt. ptr. obținerea și amenajarea terenului				
1.1	Obținerea terenului.	0.00	0.00	0.00
1.2	Amenajarea terenului.	0.00	0.00	0.00
1.3	Amenajări ptr. protecția mediului si aducerea terenului la starea initiala	0.00	0.00	0.00
	Total Cap. 1 =	0.00	0.00	0.00
Capitolul 2				
Cheltuieli ptr. realizarea utilităților necesare obiectivului				
2.1	Bransament apa	0.00	0.00	0.00
2.2	Retea exterioara de alimentare cu apa	0.00	0.00	0.00
2.3	Bransament canalizare	0.00	0.00	0.00
2.4	Bransament electric	0.00	0.00	0.00
2.5	Bransament gaze naturale	0.00	0.00	0.00
2.6	Racord drumuri acces	0.00	0.00	0.00
	Total Cap. 2 =	0.00	0.00	0.00
Capitolul 3				
Cheltuieli ptr. proiectare și asistență tehnică				
3.1	Studii	0.00	0.00	0.00
3.1.1	Studii de teren	0.00	0.00	0.00
3.1.1.1	Studiu topografic	0.00	0.00	0.00
3.1.1.2	Studiu geotehnic	0.00	0.00	0.00
3.1.2	Raport privind impactul asupra mediului	0.00	0.00	0.00
3.1.3	Alte studii specifice	0.00	0.00	0.00
3.2	Documentatiile suport si cheltuieli pentru obtinerea de avize, acorduri si autorizatii	0.00	0.00	0.00
3.3	Epertiza tehnica	0.00	0.00	0.00
3.4	Certificarea performantei energetice si auditul energetic al cladirilor	0.00	0.00	0.00
3.4.1	Audit energetic	0.00	0.00	0.00
3.4.2	Certificat energetic	0.00	0.00	0.00
3.5	Proiectare	35,000.00	6,650.00	41,650.00
3.5.1	Tema de proiectare	0.00	0.00	0.00
3.5.2	Studiu de prefezabilitate	0.00	0.00	0.00
3.5.3	Studiu de fezabilitate/documentatie de avizare a lucrarilor de interventie si deviz general	15,000.00	2,850.00	17,850.00
3.5.4	Documentatiile tehnice necesare in vederea obtinerii avizelor/acordurilor/autorizatiilor	0.00	0.00	0.00
3.5.5	Verificarea tehnica de calitate a proiectului tehnic si a detaliilor de executie	0.00	0.00	0.00
3.5.6	Proiect tehnic si detalii de executie	20,000.00	3,800.00	23,800.00

3.6	Organizarea procedurilor de achizitie	0.00	0.00	0.00
3.7	Consultanta	0.00	0.00	0.00
3.7.1.	Managementul de proiect pentru obiectivul de investitii	0.00	0.00	0.00
3.7.2.	Auditul financiar	0.00	0.00	0.00
3.8.	Asistenta tehnica	9,300.00	1,767.00	11,067.00
3.8.1	Asistenta tehnica din partea proiectantului	0.00	0.00	0.00
3.8.1.1	pe perioada de executie a lucrarilor	0.00	0.00	0.00
3.8.1.2	pentru participarea proiectantului la fazele incluse in programul de control al lucrarilor de executie, avizat de catre Inspectoratul de Stat in Constructii	0.00	0.00	0.00
3.8.2.	Dirigentie de santier	9,300.00	1,767.00	11,067.00
	Total Cap. 3 =	44,300.00	8,417.00	52,717.00
Capitolul 4				
Cheltuieli ptr. investitia de baza**				
4.1	Constructii si instalatii	618,058.69	117,431.15	735,489.84
4.2	Montaj utilaje, echipamente tehnologice si functionale	0.00	0.00	0.00
4.3	Utilaje, echipam. tehnologic si functionale care necesita montaj	0.00	0.00	0.00
4.4	Utilaje, echipamente tehnologice si functionale care nu necesita montaj si echipamente de transport	0.00	0.00	0.00
4.5	Dotări	13,462.23	2,557.82	16,020.05
4.6	Active necorporale	0.00	0.00	0.00
	Total Cap. 4 =	631,520.92	119,988.97	751,509.89
Capitolul 5				
Alte cheltuieli				
5.1	Organizare de şantier :	5,000.00	950.00	5,950.00
	5.1.1 - Lucrări de construcții + instalații	0.00	0.00	0.00
	5.1.2 - Cheltuieli conexe organizarii santierului	5,000.00	950.00	5,950.00
5.2	Comisioane, cote, taxe, costul creditului:	0.00	0.00	0.00
5.2.1	Comisioane si dobanzile aferente creditului bancii finantatoare	0.00	0.00	0.00
5.2.2	Cota aferenta ISC:0,006*C+M pentru controlul calitatii lucr de constr	0.00	0.00	0.00
5.2.3.	Cota aferenta ISC pentru controlul statului in amenajarea teritoriului, urbanism si pentru autorizarea lucrarilor de constructii	0.00	0.00	0.00
5.2.4.	Cota aferenta CSC:0,005*C+M	0.00	0.00	0.00
5.2.5	Taxe pentru acorduri, avize conforme si autorizatia de construire/desfiintare	0.00	0.00	0.00
5.3	Cheltuieli diverse si neprevăzute4%(cap.1.2+1.3+2+3.5+3.8+4)	0.00	0.00	0.00
5.4.	Cheltuieli pentru informare si publicitate	0.00	0.00	0.00
	Total Cap. 5 =	5,000.00	950.00	5,950.00
Capitolul 6				
Cheltuieli pentru darea în exploatare				
6.1	Pregătirea personalului de exploatare.	0.00	0.00	0.00
6.2	Probe tehnologice, si teste	0.00	0.00	0.00
	Total Cap. 6 =	0.00	0.00	0.00
	Total Cap. 1 -:- 6 =	680,820.92	129,355.97	810,176.89

	Din care C + M (1,2+1,3+2+4,1+4,2+5,1,1)=	618,058.69	117,431.15	735,489.84
	TOTAL GENERAL =	680,820.92	129,355.97	810,176.89
	Din care C + M =	618,058.69	117,431.15	735,489.84

Beneficiar:

SCOALA GIMNAZIALA "FANUS NEAGU" BRAILA

Director,



Proiectant:

S.C. CIC CONS S.R.L.



PREȘEDINTE DE ȘEDINȚĂ



Proiectant: SC CIC CONS SRL Braila
Beneficiar:SCOALA GIMNAZIALA "FANUS NEAGU" BRAILA

Proiect nr:
876/2023
Faza DALI

DEVIZUL OBIECTULUI - CONSTRUCTII

Nr. crt.	Denumirea capitolelor și a subcapitolelor de cheltuieli	VALOARE FARA TVA	TOTAL VALOARE	
			TVA (19%)	
		LEI	LEI	LEI
1	2	3	4	5
	Cap 4 - Cheltuieli pentru investitia de baza			
4.1.	Constructii			
4.1.1.	Reabilitare curte interioara	618,058.69	117,431.15	735,489.84
	Total I - Subcap.4. 1 =	618,058.69	117,431.15	735,489.84
4.2	Montaj utilaje, echipamente tehnologice si functionale care necesita montaj	0.00	0.00	0.00
	Total II - Subcap.4. 2 =	0.00	0.00	0.00
4.3.	Utilaje, echipamente tehnologice si functionale care necesita montaj	0.00	0.00	0.00
4.4.	Utilaje, echipamente tehnologice si functionale care nu necesita montaj si echipamente de transport	0.00	0.00	0.00
4.5.	Dotari	13,462.23	2,557.82	16,020.05
4.6.	Active necorporale	0.00	0.00	0.00
	Total III - Subcap.4. 3+4.4+4.5+4.6 =	13,462.23	2,557.82	16,020.05
Total deviz pe obiect (Total I + Total II+Total III)		631,520.92	119,988.97	751,509.89

Beneficiar:
SCOALA GIMNAZIALA "FANUS NEAGU" BRAILA
Director,



Proiectant:
S.C. CIC CONS S.R.L.



Proiectant: SC CIC CONS SRL Braila
Beneficiar:SCOALA GIMNAZIALA "FANUS NEAGU" BRAILA

Proiect nr:
876/2023
Faza DALI

REABILITARE CURTE INTERIOARA SCOALA GIMNAZIALA "FANUS NEAGU"

NR. CRT.	DENUMIRE ACTIVITATE	UM	CANT.	P.U LEI	TOTAL LEI
1	Decapare asfalt existent manual si mecanizat	mp	2,503.36	12.24	30,641.13
2	Incarcare, transport, evacuare moloz	tona	349.93	99.36	34,768.73
3	Montaj bordura pietonala pe pat beton	ml	30.00	72.73	2,181.90
4	Demontat borduri existente cu recuperare borduri	ml	142.00	19.50	2,769.00
5	Montaj bordura recuperata pe pat de beton	ml	142.00	55.73	7,913.66
6	Ridicare camine beton la cota	buc	8.00	1,440.00	11,520.00
7	Strat fundatie (binder de legatura BAD 22,4) de 5 cm	mp	2,407.76	91.93	221,345.38
8	Strat uzura BA16 de 4 cm grosie	mp	2,407.76	85.10	204,900.38
9	Strat uzura BA8 de 3 cm grosie	mp	95.60	73.60	7,036.16
10	Montaj pavaj piatra naturala / granit exterior montat cu adeziv	mp	65.00	205.00	13,325.00
11	Sapatura manuala pamant	mc	27.30	82.94	2,264.26
12	Nisip 30 cm	mc	27.30	135.00	3,685.50
13	Vopsit teren fotbal culoarea albastra	mp	400.00	28.00	11,200.00
14	Vopsit teren baschet culoarea portocalie	mp	420.00	28.00	11,760.00
15	Trasare linii teren sport	ml	388.00	15.00	5,820.00
16	Montaj porti fotbal	buc	2.00	1,100.00	2,200.00
17	Montaj cos baschet	buc	2.00	800.00	1,600.00
18	Transport rutier, transport manual si manipulari materiale	tona	573.74	57.60	33,047.60
19	Capac camin carosabil	buc	8.00	1,260.00	10,080.00
TOTAL GENERAL FARA TVA =					618,058.69

Beneficiar:

SCOALA GIMNAZIALA "FANUS NEAGU" BRAILA
Director,



Proiectant:

SC CIC CONS SRL



 S.C. CIC CONS S.R.L. BRAILA BIROU PROIECTARE TEL/FAX 0239/690003 cicconsbr@yahoo.com	PROIECT NR. 876/2023 – REABILITARE CURTE INTERIOARA SCOALA GIMNAZIALA FANUS NEAGU” BRĂILA		COD DALI	REV. 0
	LISTA DOTARI		EX. NR.	
			PAG. 1	DIN 1

FORMULARUL F4

OBIECTIV: REABILITARE CURTE INTERIOARA SCOALA GIMNAZIALA FANUS NEAGU” BRĂILA
SOS. BUZAULUI NR. 30, MUN. BRAILA, JUD. BRAILA

PROIECTANT: SC "CIC CONS" SRL, RO 3918748, J09/87/93,
Str. Aleea Lebedei, Nr. 3, Mun. Braila, Jud. Braila

LISTA

cu cantitatile de utilaje si echipamente tehnologice, inclusiv dotari si active necorporale

Nr. crt.	Denumirea	U.M.	Pretul unitar -lei/U.M.-	Valoarea (exclusiv TVA) (3x4) - lei -	Fisa tehnica atasata
0	1	2	3	4	5
1	Utilaje, echipamente tehnologice si functionale care necesita montaj				
	a). -	-			-
2	Utilaje, echipamente tehnologice si functionale care nu necesita montaj si echipamente de transport				
	a). -	-			-
3	Dotari				-
	a). Porti fotbal (support metalic + plasa)	buc	2289.92	4579.84	
	- cantitate = 2 buc				
	- dimensiuni: 4 x 2 m				
	b). Cos baschet inclusiv suportul metalic	buc	4441.19	8882.39	
	- cantitate = 2 buc				
	- dimensiuni: 195x185 cm, H=410 cm				
4	Active necorporale	-			-
TOTAL				13462.23	

Intocmit,
Arh. Chiriac A. S. R. L.
B. J 09/87/93
CIC CONS S.R.L.