

ROMÂNIA
JUDEȚUL BRĂILA
MUNICIPIUL BRĂILA
CONSILIUL LOCAL MUNICIPAL BRĂILA
HOTĂRÂREA NR. 92
din 27.02.2023

Privind: Completarea *anexei nr. 2* la *H.C.L.M. Brăila nr. 215/29.07.2015* referitoare la acordarea dreptului de a executa rețele subterane, solicitantei **Societatea Distribuție Energie Electrică România S.A., Sucursala Brăila.**

CONSILIUL LOCAL MUNICIPAL BRAILA

La inițiativa Primarului Municipiului Brăila;

Având în vedere referatul de aprobare al inițiatorului, adresa domnului Vasile Radu - Alexandru înregistrată la Primăria Municipiului Brăila sub nr. 6206/17.01.2023, adresa Societății Distribuție Energie Electrică România S.A., Sucursala Brăila, înregistrată la Primăria Municipiului Brăila sub nr. 6734/18.01.2023, precum și adresa domnului Ștefan Florian, administrator al societății Telorian Com S.R.L., înregistrată la Primăria Municipiului Brăila sub nr. 24134/08.02.2023;

Văzând raportul comun de specialitate al Direcției Juridic Contencios Administrație Publică Locală și Direcției Arhitect Șef, precum și avizul comisiei de specialitate nr. 2 din cadrul C.L.M. Brăila;

În conformitate cu prevederile art. 12 alin. (2), (3) și (4) din Legea nr. 123/2012, Legea energiei electrice și a gazelor naturale, cu modificările și completările ulterioare, precum și ale Legii nr. 50/1991 privind autorizarea executării lucrărilor de construcții, republicată, cu modificările și completările ulterioare;

În baza art. 108 lit. d), art. 129 alin. (1) și alin. (2) lit. c), art. 297 alin. (1) lit. d) și art. 349 din O.U.G. nr. 57/2019, privind Codul administrativ, cu modificările și completările ulterioare;

În temeiul art. 139 alin. (1) și (3) lit. g), coroborat cu art. 196 alin. (1) lit. a) din O.U.G. nr. 57/2019, privind Codul administrativ, cu modificările și completările ulterioare;

H O T Ă R Ă S T E :

Art.1 (1) Se aprobă completarea *anexei nr.2* la *H.C.L.M. Brăila nr. 215/29.07.2015*, cu pozițiile prevăzute în *anexa nr.1*, parte integrantă din prezenta hotărâre.

(2) Se dă acordul pentru realizarea lucrării „Branșament electric”, pe terenul în suprafață de 2,50 mp situat în Municipiul Brăila, str. Plevna nr. 114, beneficiar Vasile Radu - Alexandru, solicitantei Societatea „Distribuție Energie Electrică România” S.A., Sucursala Brăila, conform *anexei nr. 1.1*, parte integrantă din prezenta hotărâre.

(3) Se dă acordul pentru realizarea lucrării „Racordare la rețeaua electrică de distribuție – Creșă cartierul Buzăului”, pe terenul în suprafață de 24,40 mp situat în Municipiul Brăila, str. Nicolae Titulescu nr. 119, solicitantei Societatea „Distribuție Energie Electrică România” S.A., Sucursala Brăila, conform **anexei nr. 1.2**, parte integrantă din prezenta hotărâre.

(4) Se dă acordul pentru realizarea lucrării „Realizarea rețelei electrice de interes public necesară pentru racordarea utilizatorilor individuali din cadrul ansamblului de locuințe amplasat în Brăila, șoseaua Buzăului”, pe terenul în suprafață de 200,00 mp situat în Municipiul Brăila, șoseaua Buzăului nr. 9, beneficiar societatea Telorian Com S.R.L., solicitantei Societatea „Distribuție Energie Electrică România” S.A., Sucursala Brăila, conform **anexei nr. 1.3**, parte integrantă din prezenta hotărâre.

Art.2 Predarea - primirea amplasamentelor prevăzute la art. 1 din prezenta hotărâre, se va face pe bază de proces - verbal de predare - primire, încheiat între reprezentanții Primăriei Municipiului Brăila și reprezentanții Societății Distribuție Energie Electrică România S.A., Sucursala Brăila.

Art.3 (1) După încheierea lucrărilor, executantul are obligația aducerii terenului la forma inițială existentă la data acordării dreptului de execuție a lucrării, amplasamentul revenind în posesia Municipiului Brăila.

(2) În cazul în care proiectul nu este finalizat în termenul specificat, Municipiul Brăila poate retrage dreptul de execuție.

Art.4 Prezenta hotărâre va fi dusă la îndeplinire de Primarul Municipiului Brăila, prin Direcția Juridic Contencios Administrație Publică Locală, Direcția Tehnică și Direcția Arhitect Șef, iar Secretarul General al Municipiului Brăila o va comunica celor interesați.

PREȘEDINTE DE ȘEDINȚĂ,

IONEL ALEXANDRU



**CONTRASEMNEAZĂ
SECRETAR GENERAL,**

ION DRĂGAN





Anexa nr.1
La H.C.L.M. nr. 92/27.02.2023

Terenuri pentru care se acordă dreptul de a executa rețele subterane


Nr. crt.	Teren situat în Municipiul Brăila	Suprafață teren (mp)
1	str. Plevna nr. 114	2,50
2	str. Nicolae Titulescu nr. 119	24,40
3	șos. Buzăului nr. 9	200,00

PREȘEDINTE DE ȘEDINȚĂ




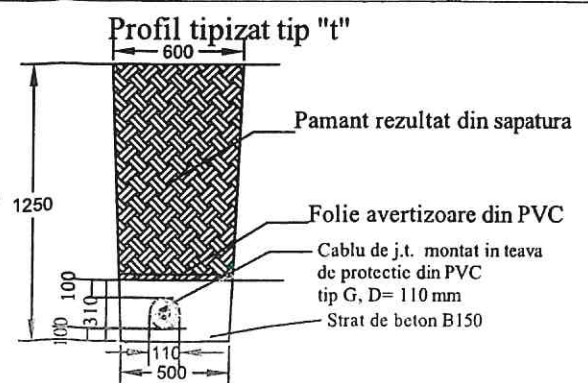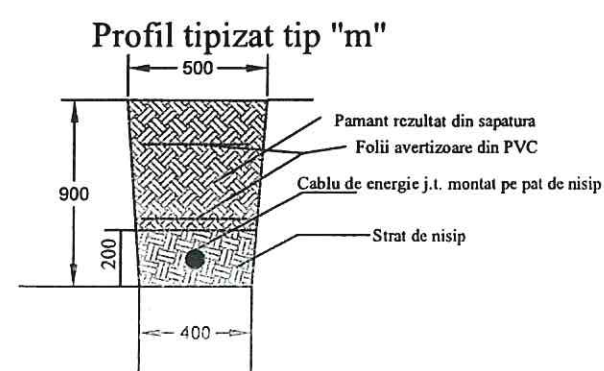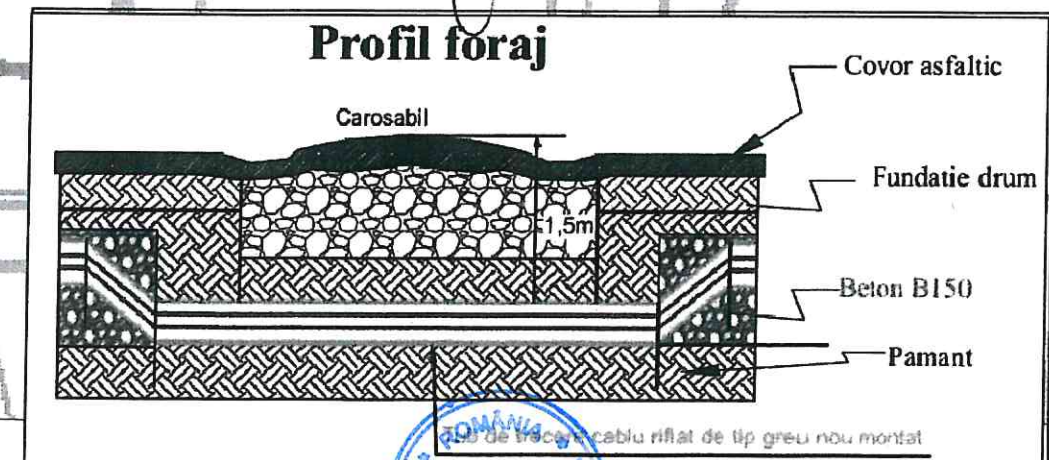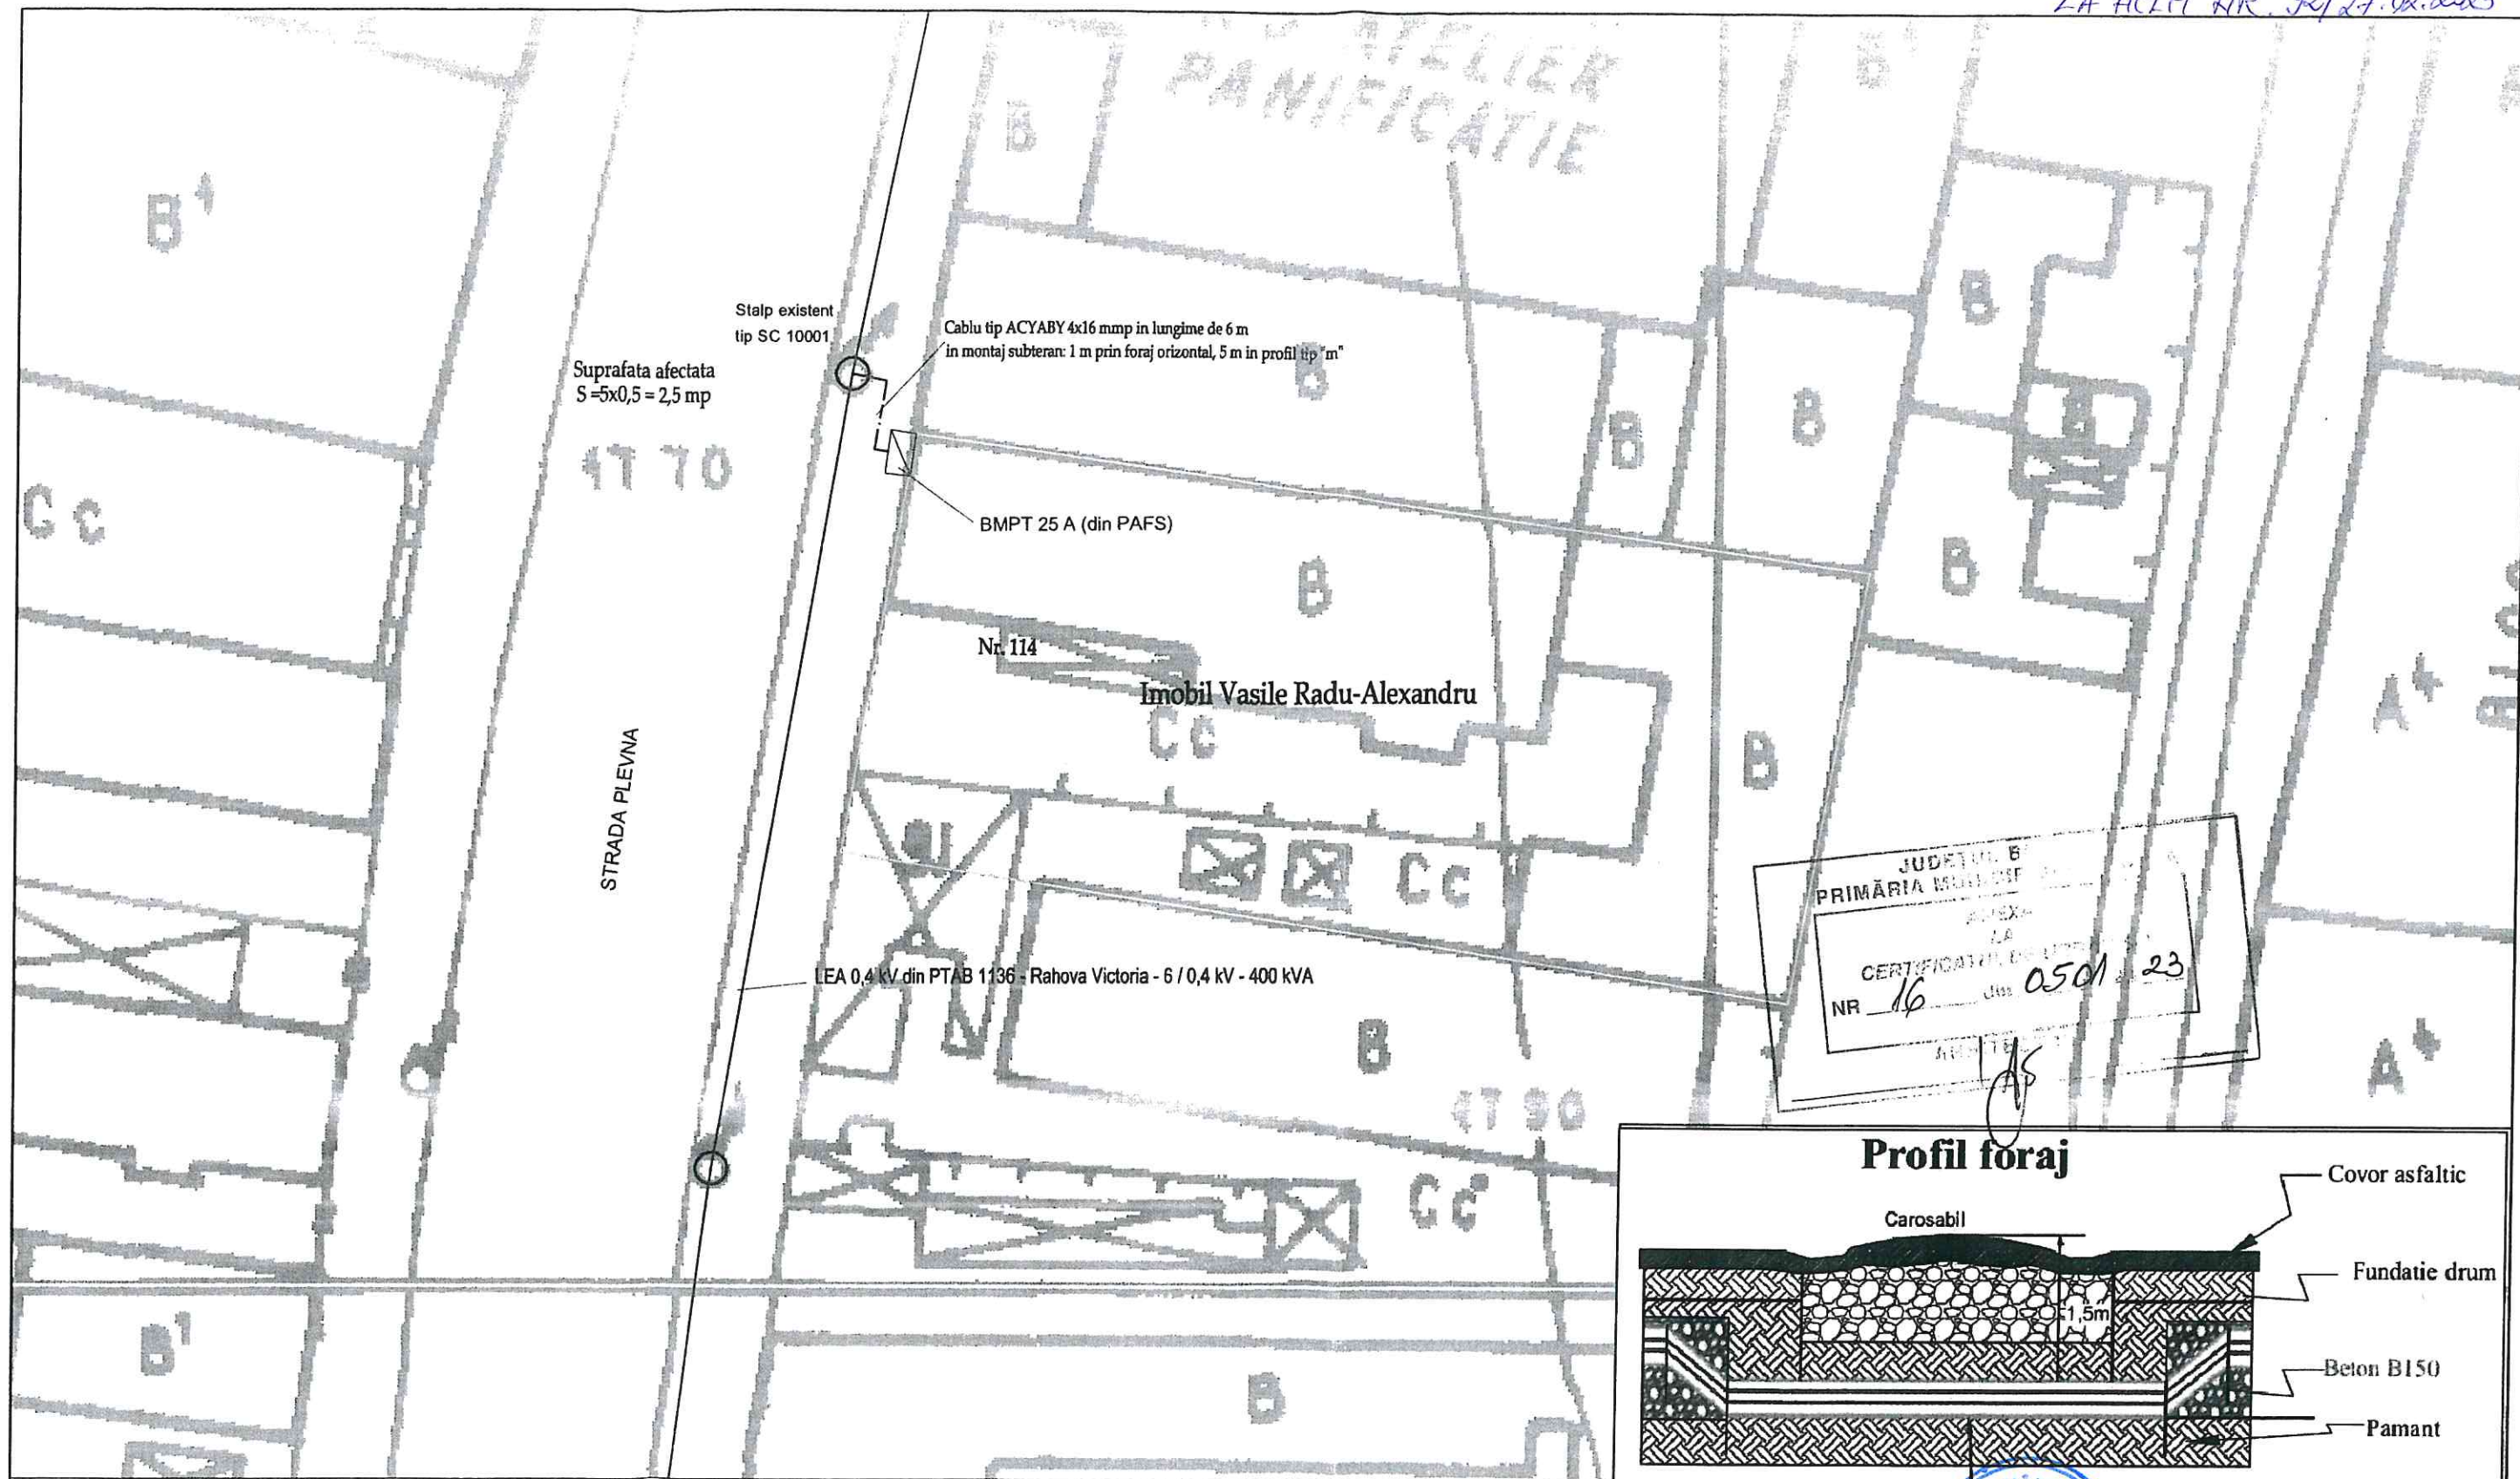


SC ELECTRIX BRAILA SRL			D.E.E.R. S.A. SUCURSALA BRAILA		Pr.Nr. 119/br/2022
Proiectat Mocanu Florian			Scara:		Faza CU+AC
Desenat Mocanu Florian			Data: 2022		
			Denumire proiect: bransament monofazat		
			Vasile Radu-Alexandru - BRAILA		
			PLAN DE SITUATIE PROIECTAT		E1

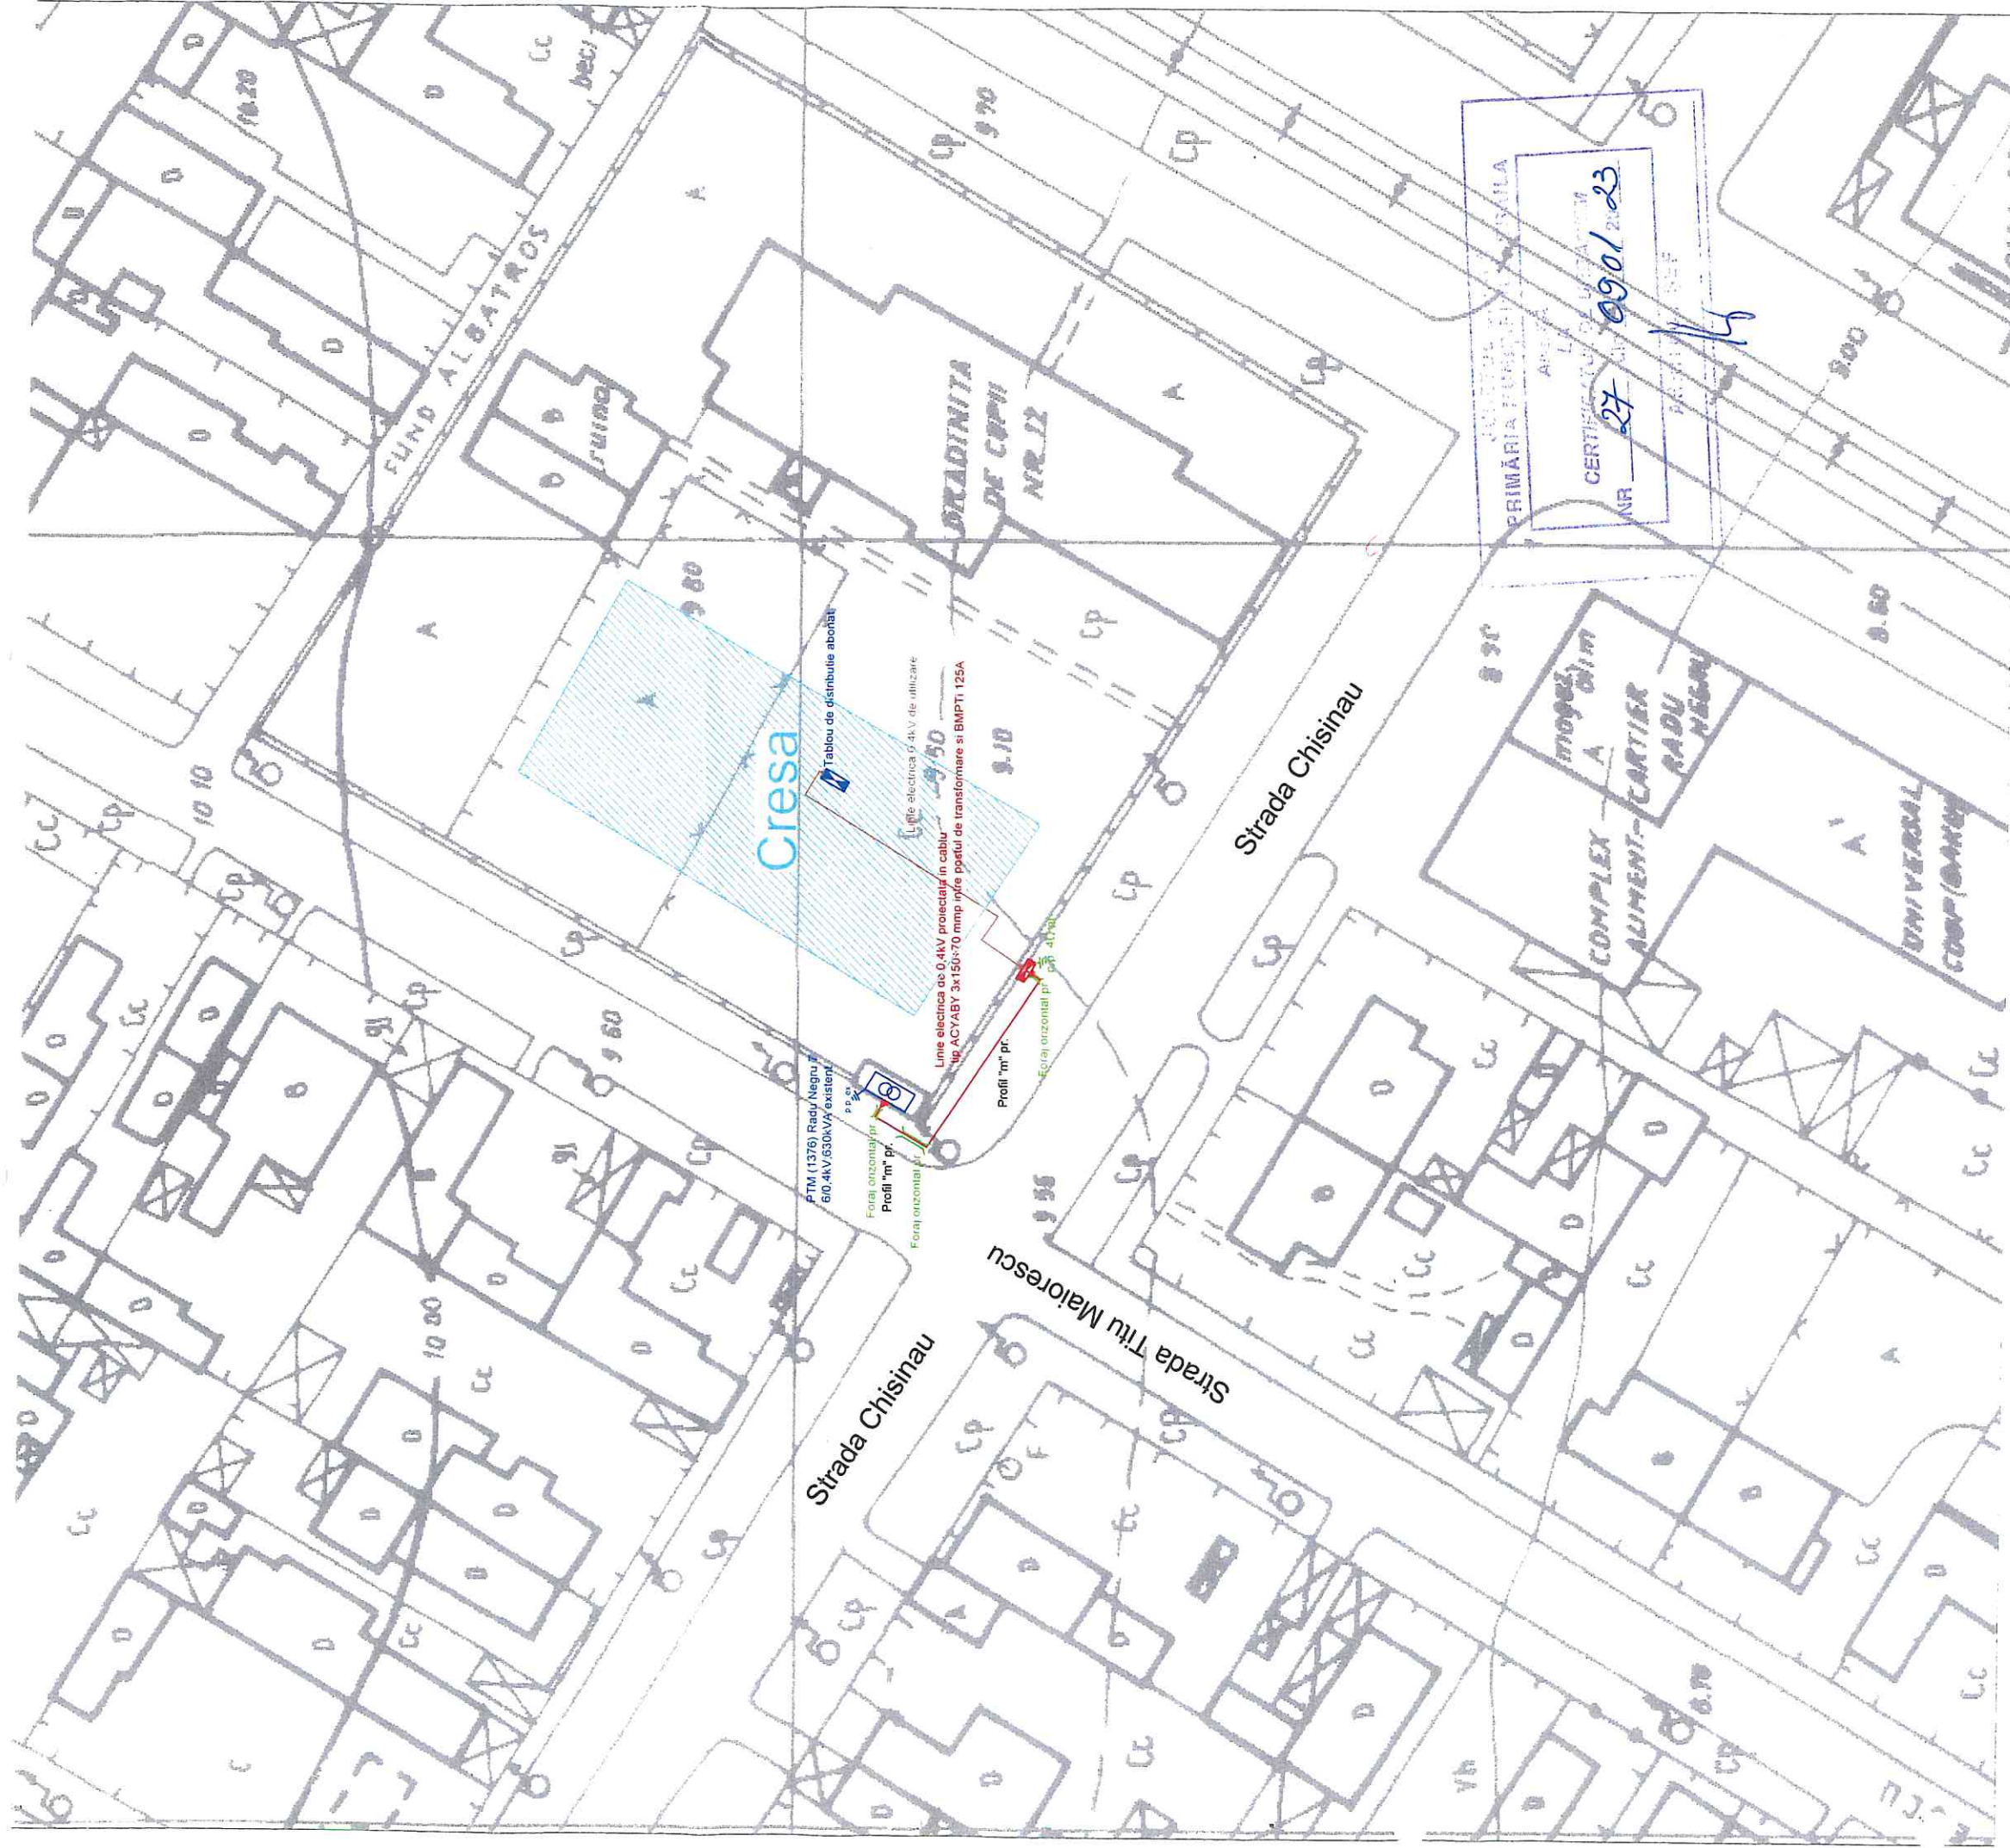

Profil foraj orizontal dirijat

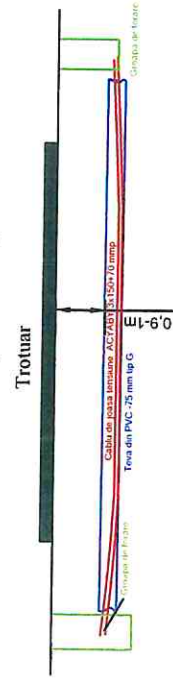

Profil tipizat tip "m"

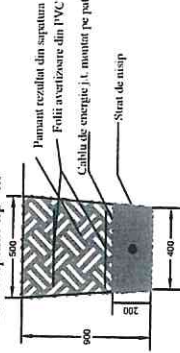

LEGENDA

- Racord de 0,4kV in cablu tip ACYABY 3x150+70mm² - Instalatie electrica de distributie DEER, Sucursala Braila
- Post de transformare in cablina metalica, tip PTM, existent 6/0,4kV/630kVA
- Bloc de masura si protectie trifazat de 125A proiectat montat la limita de proprietate
- Tablou electric de abonat
- Priza de pamant proiectata ≤ 4 Ohmi
- Foraj orizontal dirijat proiectat in zona trotuarelor
- Profil "m" de montare cablu in zona spatiului verde
- Coloana electrica de utilizare, de abonat

SC Egheșman Energy SRL		BENEFICIAR: Distributie Energie Electrica, Sucursala Braila, strada Plevna, nr. 23		Pr.Nr. 8/2022
Proiectat Ciuca Marcel	Data: 27.02.2023		Faza DTCU	E1
Desenat Coman Gabriela	Scara 1:500		Racordare la rețeaua electrică de distribuție Cresa cartier Buzăului, strada Nicolae Titulescu, nr. 119, municipiul Braila	
		Plan instalații electrice de alimentare Cresa cartier Buzăului, strada Nicolae Titulescu, nr. 119, municipiul Braila		






JUDETUL BRAILA
PRIMĂRIA MUNICIPIULUI BRAILA
ANEXA
LA
CERTIFICATUL DE URBANISM
NR. 104 din 22.02.2023
ARHITECT ȘEF

LEGENDA


- LES 0,4kV AC2XAb(z)Y 3x150+70mm², proiectata
- LES 0,4kV AC2XAb(z)Y 3x150+70mm², proiectata
- LES 0,4kV AC2XAb(z)Y 3x70+35mm², proiectata
- LES 0,4kV AC2XAb(z)Y 3x25+16mm², proiectata
- Firida FDCP, proiectata
- Firida E3+4, proiectata
- BMPT, proiectat
- Priza de pamant proiectata



Suprafata afectata de lucrari este S = 200 mp

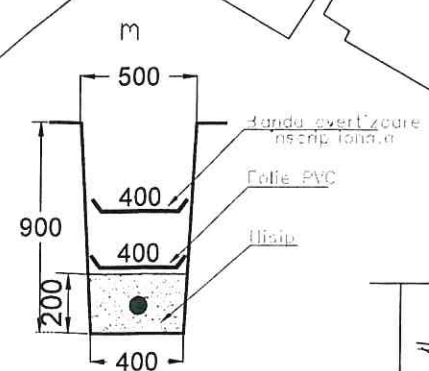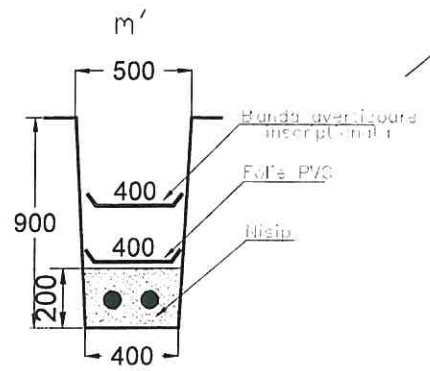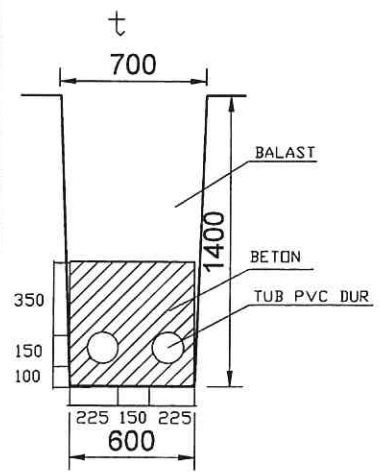

Profil foraj orizontal dirijat

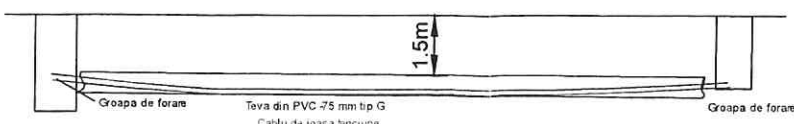

SC ELECTRICITATEA SRL SC ELECTRICITATEA SRL CUI 35785179 J011572016 BRAILA			Beneficiar	Distributie Energie Electrica Romania, Sucursala, strada Plevna, nr. 23	Pr.Nr.	1/2023
			Investitor	SC TELORIAN COMSRL Braila, Sos. Rannicu Sarat, nr. 88, Lot1, municipiul Braila	Faza	DTCU
Proiectat Mocanu Florian 			Scara:	1:500	Realizarea retelei electrice de interes public necesara pentru racordarea utilizatorilor individuali din cadrul ansamblului de locuinte amplasat in loc. Braila, str. Buzaului, nr. 9, jud. Braila - Dezvoltator TELORIAN COM	
			Data:	2023	Plan de situatie LES 0.4 kV si firide electrice proiectate de alimentare Bloc de locuinte P+4E+Et+1 parter, Sos. Buzaului, nr. 9 - Dezvoltator SC TELORIAN COM SRL	
Desenat Mocanu Florian 						