

ROMÂNIA
JUDEȚUL BRĂILA
MUNICIPIUL BRĂILA
CONSILIUL LOCAL MUNICIPAL BRĂILA
HOTARAREA NR. 419
din 30.07.2025

Privind: Modificarea elementelor de identificare ale bunurilor de interes public local, situate în Municipiul Brăila, Str. Mircea cel Mare – tronson 1, Str. Nicopole – tronson 1, Str. Smârdan – tronson 1, înscrise în Inventarul Domeniului Public al Municipiului Brăila, actualizat prin H.C.L.M. Brăila nr.325/30.09.2011, cu modificările și completările ulterioare, la **Capitolul A – „Străzi”, pozițiile nr. 260, nr. 281 și nr.362**, conform documentației cadastrale, precum și înscrierea acestora în sistemul integrat de cadastru și carte funciară.

CONSILIUL LOCAL MUNICIPAL BRAILA

La inițiativa Primarului Municipiului Brăila;

Având în vedere referatul de aprobare al inițiatorului, înregistrat sub nr. 473681/24.07.2025, raportul de specialitate al Instituției Arhitect Șef, înregistrat sub nr. 415486/01.07.2025, precum și avizul comisiei de specialitate nr. 2 din cadrul C.L.M. Brăila, înregistrat sub nr. 487166/29.07.2025;

În conformitate cu prevederile art. 20 alin. (1) lit. e) din Legea nr. 273/2006 privind finanțele publice locale, cu modificările și completările ulterioare, ale art. 10 alin. (2) și art. 41 alin. (5) din Legea nr. 7/1996 Legea cadastrului și a publicității imobiliare, republicată, cu modificările și completările ulterioare, ale H.G. nr. 392/2020 privind aprobarea Normelor tehnice pentru întocmirea inventarului bunurilor care alcătuiesc domeniul public și privat al comunelor, al orașelor, al municipiilor și al județelor, ale Ordinului A.N.C.P.I. nr. 600/2023 pentru aprobarea Regulamentului de recepție și înscriere în evidențele de cadastru și carte funciară, precum și ale O.M.F.P. nr. 1917/2005 pentru aprobarea Normelor metodologice privind organizarea și conducerea contabilității instituțiilor publice, cu modificările și completările ulterioare;

În baza art. 129 alin. (1), alin. (2) lit. c), art. 286 alin. (1) și alin. (4) și art. 289 alin. (2) și (3) din O.U.G. nr. 57/2019, privind Codul administrativ, cu modificările și completările ulterioare;

În temeiul art. 139 alin. (1) și (3) lit. g), coroborat cu art. 196 alin. (1) lit. a) din O.U.G. nr. 57/2019, privind Codul administrativ, cu modificările și completările ulterioare;

HOTARASTE :

Art.1 Se aprobă modificarea elementelor de identificare ale bunurilor de interes public local, situate în Municipiul Brăila, Str. Mircea cel Mare – tronson 1, Str. Nicopole – tronson 1, Str. Smârdan – tronson 1, înscrise în Inventarul Domeniului Public al Municipiului Brăila, actualizat prin H.C.L.M. Brăila nr.325/30.09.2011, cu modificările și completările ulterioare, la **Capitolul A – „Străzi”, pozițiile nr. 260, nr. 281 și nr.362**, conform documentației cadastrale, precum și înscrierea acestora în sistemul integrat de cadastru și carte funciară, potrivit **anexei nr. 1**, parte integrantă din prezenta hotărâre.

Art.2 Bunurile menționate la art. 1 au datele de identificare prevăzute în **anexa nr. 2**, parte integrantă din prezenta hotărâre.

Art.3 Prezenta hotărâre va fi dusă la îndeplinire de Primarul Municipiului Brăila, prin Instituția Arhitect Șef, iar Secretarul General al Municipiului Brăila o va comunica celor interesați.

PREȘEDINTE DE ȘEDINȚĂ,


ALEXANDRU JANTEA - CRICAN



CONTRASEMNEAZĂ
SECRETAR GENERAL,

ION DRĂGAN

Nr. cadastral	Supraf. masurata (mp)	Adresa imobilului
	4041	
Cartea Funciara nr.	Unitatea Administrativ Teritoriala (UAT)	Jud. Braila , Mun. BRAILA Str. Nicopole , Tronson 1 intre Str. Mircea Malaeru si Str. Walter Maracineanu
	BRAILA	

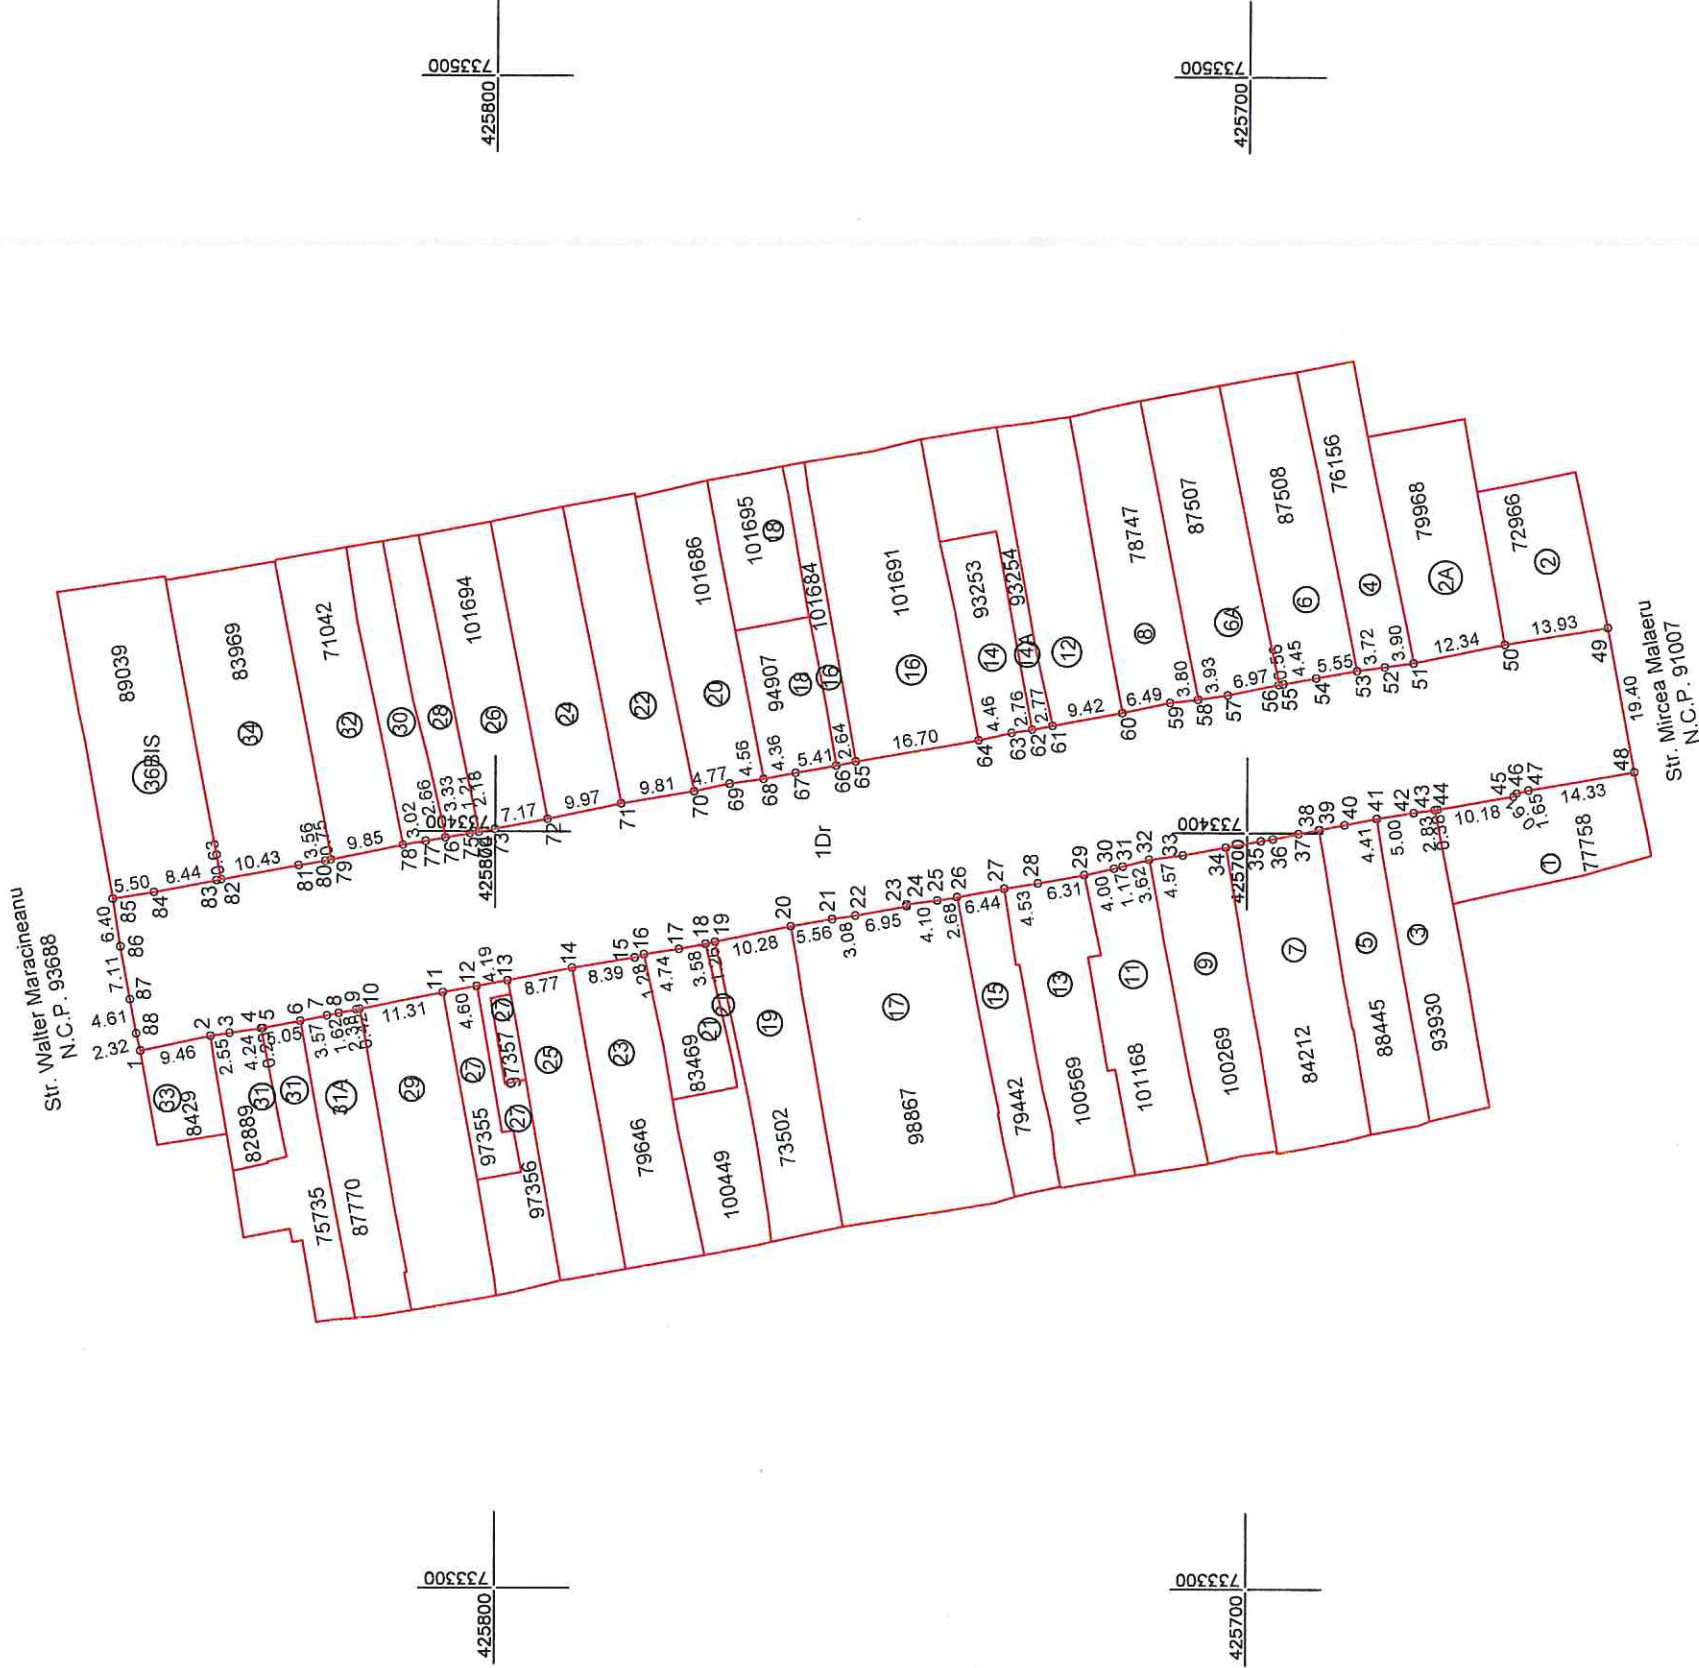

A. Date referitoare la teren

Nr. parcela	Categorie de folosinta	Suprafata (mp)	Mentiuni
1	Dr	4041	Imobil imprejmuit pe toate laturile; lungime strada tronson 1- 202mp; carosabil - asfalt.
TOTAL		4041	

Suprafata totala masurata a imobilului = 4041 mp.

Suprafata din act = mp


Exponent: SC AGROIMOBILIARA SRL
Autorizatie categoria II seria RO-B-I nr. 2856
prin PEA DRAGAN PETRICĂ
autoritate categoria D seria RO-BR-F 1457
Confirm executarea masuratiilor la teren,
corectitudinea inregistrarii documentatiei cadastrale si
corespondenta acesteia cu realitatea din teren
Semnatura: [Signature] DATA: 19.06.2025

Inspector
Confirm introducerea imobilului in baza de date
integrata si atribuirea numarului cadastral
Semnatura
Data:

Plan de amplasament si delimitare a imobilului

Scara 1:1000

Nr. cadastral	Supraf. masurata (mp)	Adresa imobilului
	4114	Jud. Braila , Mun. BRAILA
Cartea Funciara nr.	Unitatea Administrativ Teritoriala (UAT)	Str. Smardan , Tronson 1
	BRAILA	intre Str. Mircea Malaeru si Str. Walter Maracineanu

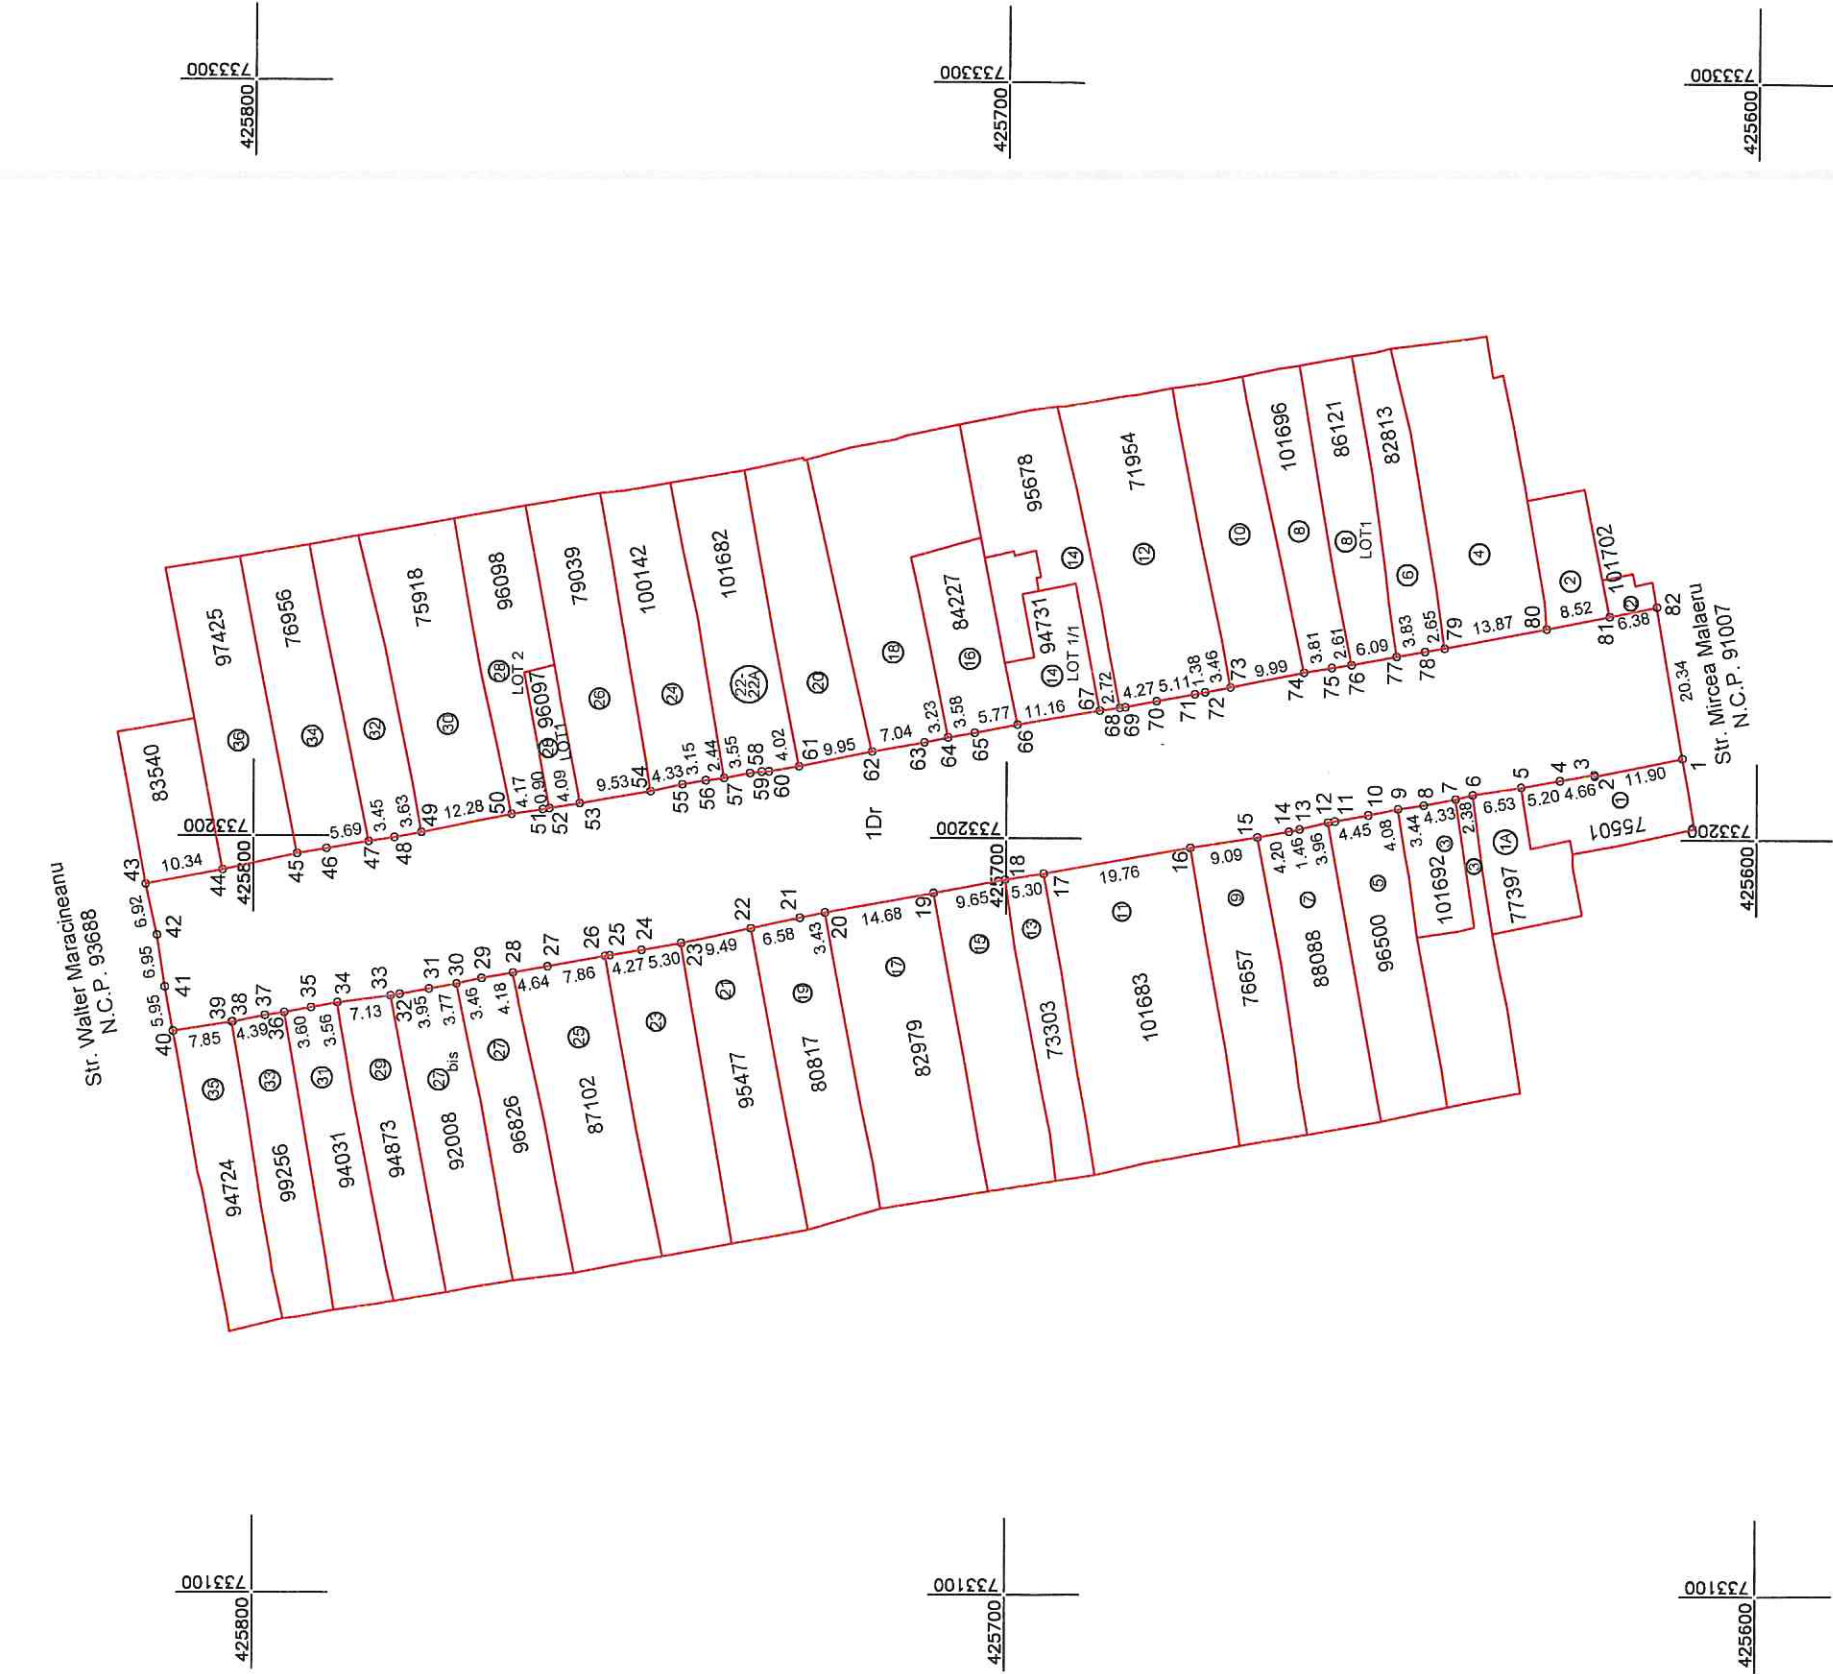

A. Date referitoare la teren			
Nr. parcela	Categorie de folosinta	Suprafata (mp)	Mentiuni
1	Dr	4114	Imobil imprejmuit pe toate laturile; lungime strada tronson 1- 204mp; carosabil - asfalt.
TOTAL		4114	

Suprafata totala masurata a imobilului = 4114 mp.

Suprafata din act = mp

Executant: SC AGROIMOBILIARA SRL Autorizatie Categoria II seria RO-B-301-2856 Ing. PFA DRAGAN PETRICA Autorizatie Categoria D seria RO-BR-F 145 Confirmarea executarea masuratorilor teren. Corectitudinea intocmirii documentatiei cadastrale si corespondenta acesteia cu realitatea din teren. Semnatura	Inspector Confirm introducerea imobilului in baza de date integrata si atribuirea numarului cadastral Semnatura Data:
--	---

DATE DE IDENTIFICARE
a bunurilor aparținând domeniului public
Capitolul A – „Străzi”

Nr. crt.	Codul de clasificare	Denumirea bunului	Elemente de identificare	Anul dobândirii sau după caz al dării în folosință	Valoare de Inventar lei	Situație juridică actuală
260	1.3.7.2	Strada Mircea cel Mare	Cuprinsă între str. Mircea Mălăeru și str. Târgoviște carosabil din asfalt în suprafață de 7398 mp trotuar din asfalt în suprafață de 1850 mp trotuar din piatră în suprafață de 1850 mp din care: Tronson 1 cuprins între str. Mircea Mălăeru și str. Walter Mărăcineanu Suprafață drum (carosabil asfaltat)=4084 mp Lungime=203m.	1962 2001	350016,99	H.C.L.M. Brăila nr. 107/2001 H.C.L.M. Brăila nr. 153/2023 H.C.L.M. Brăila nr. 335/2024 Documentație cadastrală
281	1.3.7.2	Strada Nicopole	Cuprinsă între str. Mircea Mălăeru și str. Târgoviște carosabil din asfalt în suprafață de 7677 mp trotuar din asfalt în suprafață de 1154 mp din care: Tronson 1 cuprins între str. Mircea Mălăeru și str. Walter Mărăcineanu Suprafață drum (carosabil asfaltat)=4041 mp Lungime=202 m.	1960 2001	349700,18	H.C.L.M. Brăila nr. 107/2001 H.C.L.M. Brăila nr. 153/2023 H.C.L.M. Brăila nr. 335/2024 Documentație cadastrală
362	1.3.7.1	Strada Smârdan	Cuprinsă între str. Mircea Mălăeru și str. Ulmului carosabil din asfalt în suprafață de 3246 mp carosabil pietruit în suprafață de 5020 mp trotuar din piatră în suprafață de 2440 mp din care: Tronson 1 cuprins între str. Mircea Mălăeru și str. Walter Mărăcineanu Suprafață drum (carosabil asfaltat)=4114 mp Lungime=204 m.	1960 2001	280352,11	H.C.L.M. Brăila nr. 107/2001 H.C.L.M. Brăila nr. 153/2023 H.C.L.M. Brăila nr. 335/2024 Documentație cadastrală

PREȘEDINTE DE ȘEDINȚĂ

