

ROMÂNIA
JUDEȚUL BRĂILA
MUNICIPIUL BRĂILA
CONSILIUL LOCAL MUNICIPAL BRĂILA

HOTARAREA NR. 585

din 30.10.2025

Privind: Modificarea și completarea elementelor de identificare ale bunului înscris în Inventarul Domeniului Public al Municipiului Brăila, actualizat prin H.C.L.M. Brăila nr. 325/30.09.2011, cu modificările și completările ulterioare, la **Capitolul A – „Străzi”, poziția nr. 352**, conform documentației cadastrale.

CONSILIUL LOCAL MUNICIPAL BRAILA

La inițiativa Primarului Municipiului Brăila;

Având în vedere referatul de aprobare al inițiatorului, înregistrat sub nr. 543799/22.10.2025, raportul de specialitate al Instituției Arhitect Șef, înregistrat sub nr. 521215/03.10.2025, precum și avizul comisiei de specialitate nr. 2 din cadrul C.L.M. Brăila, înregistrat sub nr. 547102/29.10.2025;

În conformitate cu prevederile art. 858 din Legea nr. 287/2009, republicată, privind Codul Civil, cu modificările și completările ulterioare, ale art. 41 alin. (5) din Legea nr. 7/1996 a cadastrului și publicității imobiliare, republicată, cu modificările și completările ulterioare, art. 20 alin. (1) lit. h) din Legea nr. 273/2006 privind finanțele publice locale, cu modificările și completările ulterioare, O.M.F.P. nr.1917/2005 pentru aprobarea Normelor metodologice privind organizarea și conducerea contabilității instituțiilor publice, cu modificările și completările ulterioare, precum și ale Anexei la H.G. nr. 392/2020 privind aprobarea Normelor tehnice pentru întocmirea inventarului bunurilor care alcătuiesc domeniul public și privat al comunelor, al orașelor, al municipiilor și al județelor;

În baza art. 129 alin. (1), alin. (2) lit. c) și art. 286 alin. (1) și alin. (4) din O.U.G. nr. 57/2019, privind Codul administrativ, cu modificările și completările ulterioare;

În temeiul art. 139 alin. (1) și (3) lit. g), coroborat cu art. 196 alin. (1) lit. a) din O.U.G. nr. 57/2019, privind Codul administrativ, cu modificările și completările ulterioare;

H O T A R A S T E :

Art.1 Se aprobă modificarea și completarea elementelor de identificare ale bunului înscris în Inventarul Domeniului Public al Municipiului Brăila, actualizat prin H.C.L.M. Brăila nr. 325/30.09.2011, cu modificările și completările ulterioare, la **Capitolul A – „Străzi”, poziția nr. 352**, conform documentației cadastrale.

Art.2 (1) Bunul prevăzut la art. 1 se identifică în planul de amplasament și delimitare a imobilului, potrivit **anexei nr. 1**, parte integrantă din prezenta hotărâre.

(2) Bunul menționat la art. 1 are datele de identificare prevăzute în **anexa nr. 2**, parte integrantă din prezenta hotărâre și se va avea în vedere la reactualizarea Inventarului Domeniului Public al Municipiului Brăila.

Art.3 Prezenta hotărâre va fi dusă la îndeplinire de Primarul Municipiului Brăila, prin Instituția Arhitect Șef, iar Secretarul General al Municipiului Brăila o va comunica celor interesați.

PREȘEDINTE DE SEDINȚĂ,


CĂTĂLIN NICOLESCU



CONTRASEMNEAZĂ
SECRETAR GENERAL,

ION DRĂGAN

ANEXA NR. 1
LA HCM NR. 585/30.10.2025

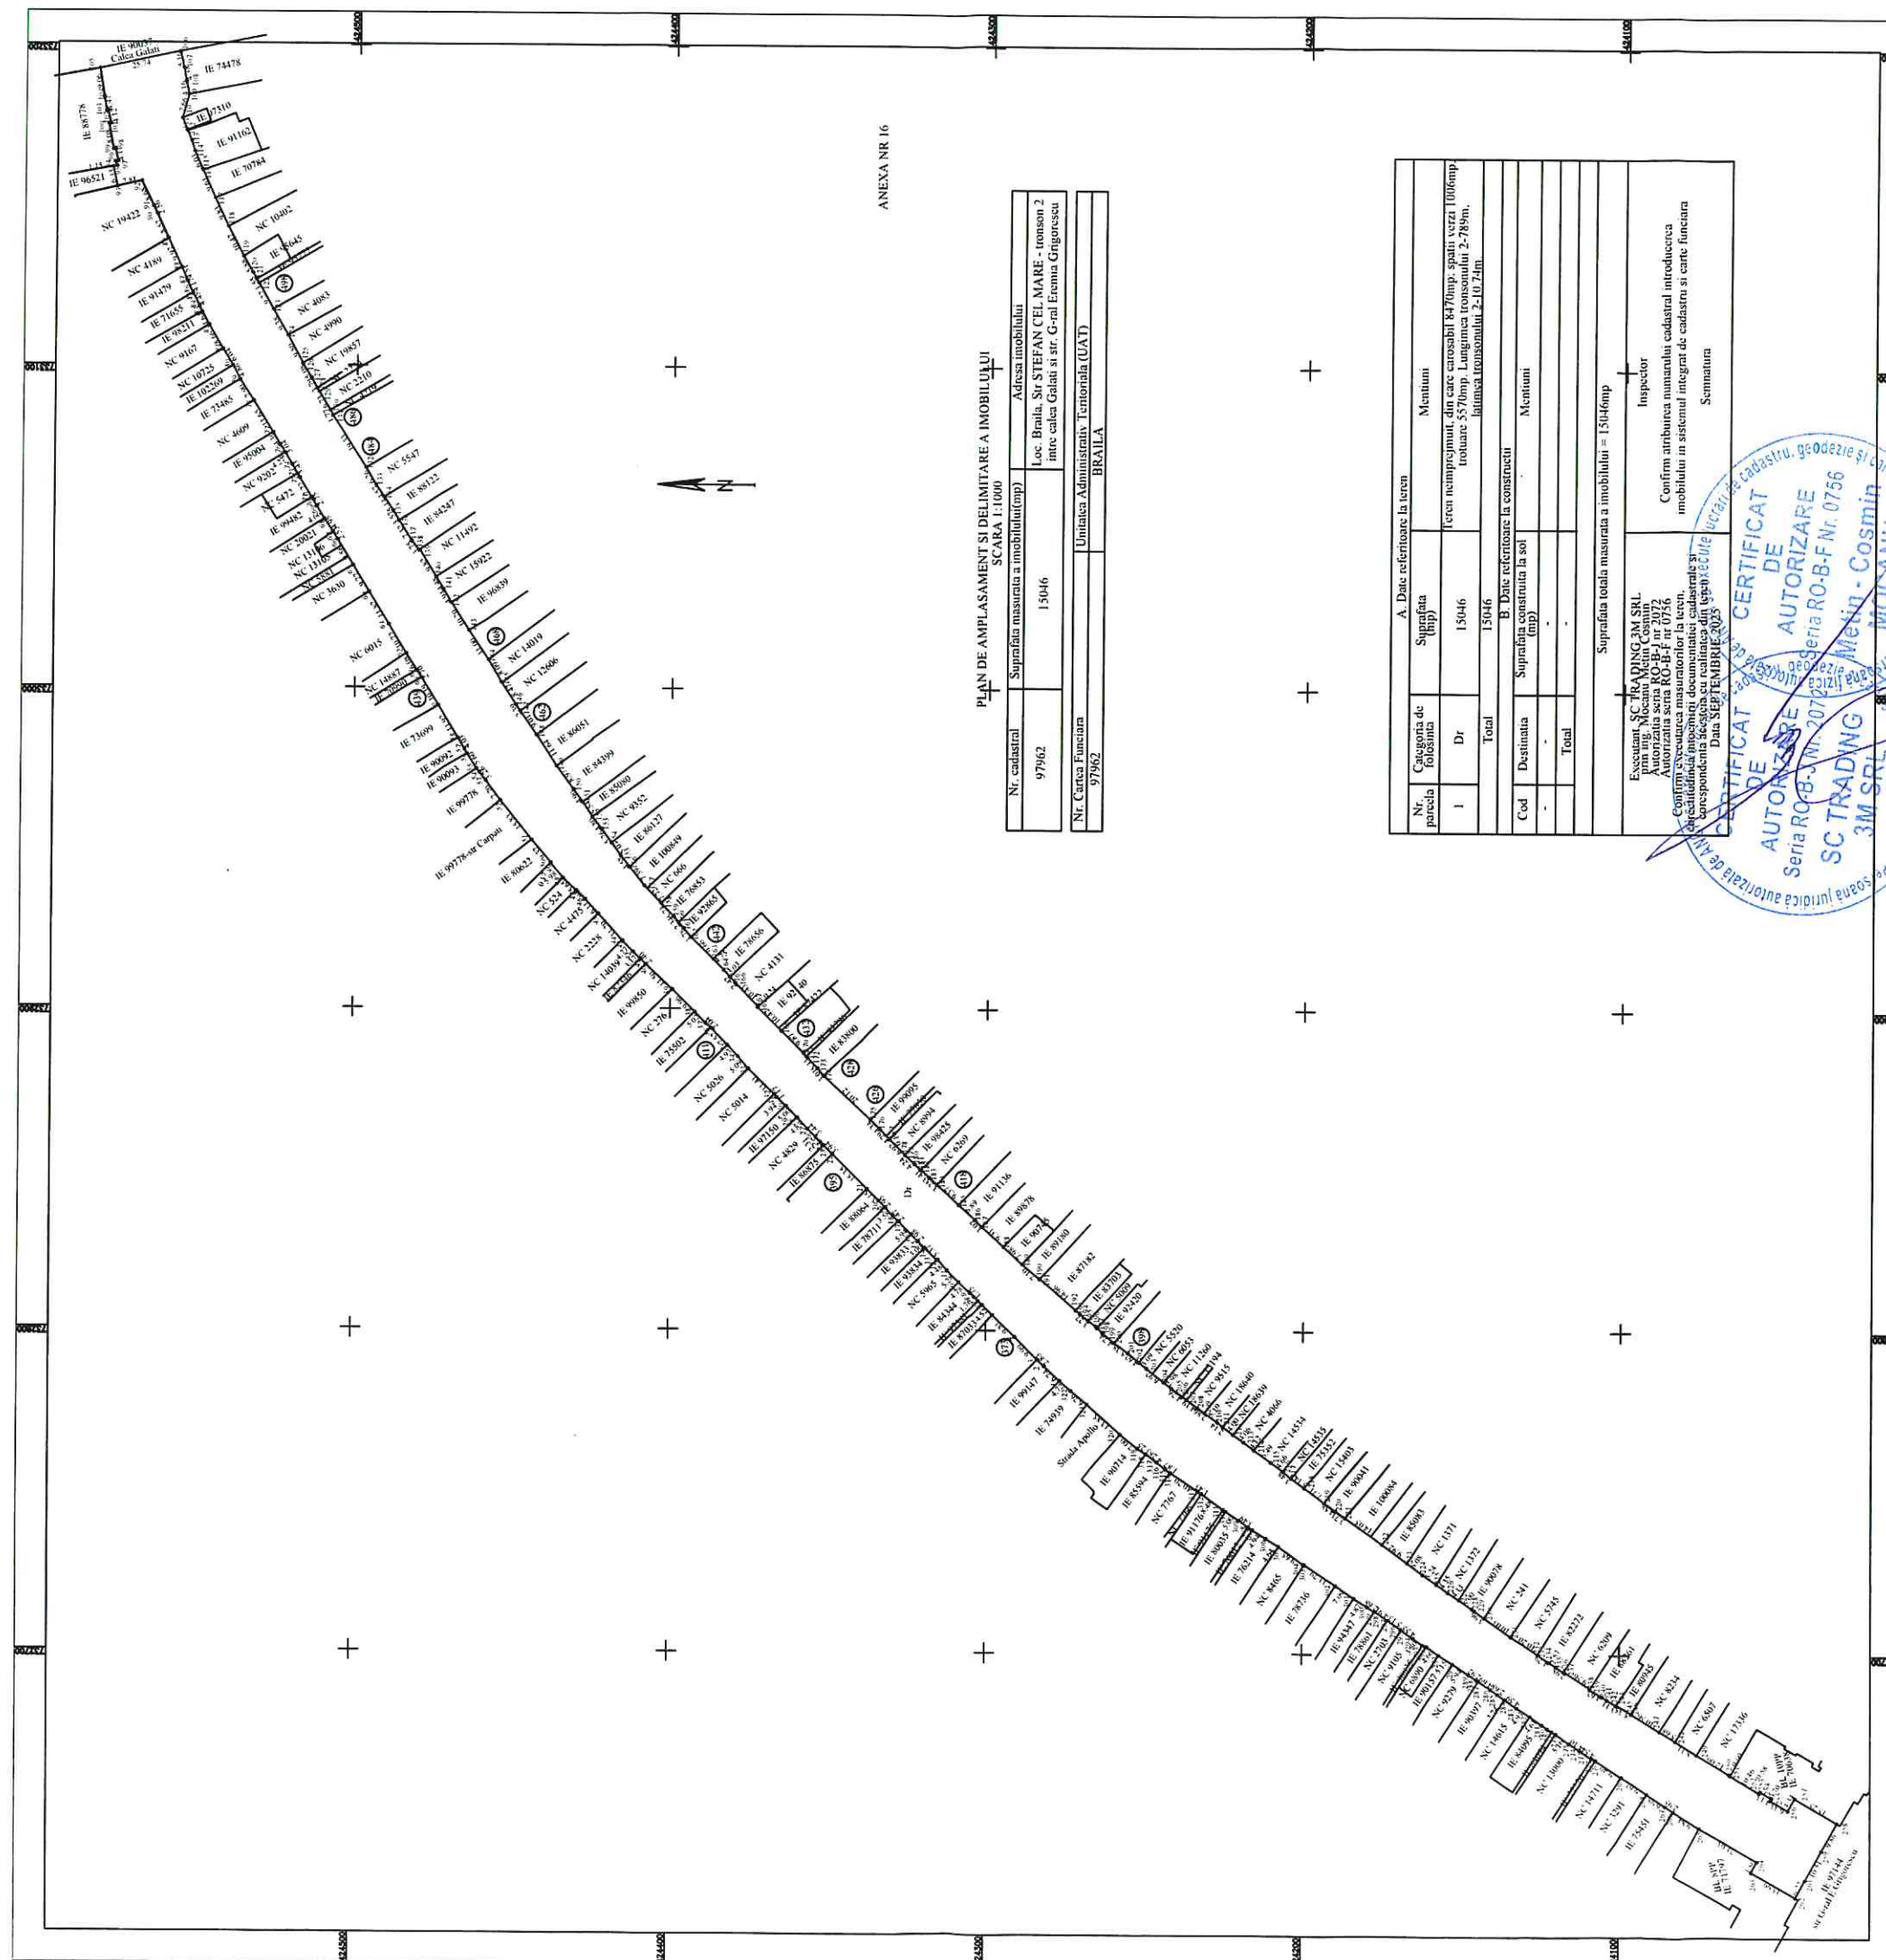

ANEXA NR 16

PLAN DE AMPLASAMENT SI DELIMITARE A IMOBILULUI
SCARA 1:1000

Nr. cadastral	Suprafata masurata a imobilului (mp)	Adresa imobilului
97962	15046	Loc. Braila, Str. STEFAN CEL MARE - tronson 2 intre cala Galati si str. Gral Elena Grigorescu
Nr. Cartea Funciara		Unitatea Administrativ-Teritoriala (UAT)
97962		BRAILA

A. Date referitoare la teren		
Nr. parcea de folosinta	Suprafata (mp)	Meniuni
1	Dr 15046	teren neamplasat din care carosabil 8,71mp, spatiu verde 1006mp, trotuar 5570mp, Lungimea tronsonului 2-789m, latimea tronsonului 2-107,2m
Total 15046		
B. Date referitoare la constructii		
Cod	Suprafata construita la sol (mp)	Meniuni
-	-	-
Total -		
Suprafata totala masurata a imobilului = 15046mp		
Executant SC TRADING 3M SRL Autorizata seria RO-B-F nr 0756 Data SEPTEMBRIE 2025		Inspector
Confirmarea prezentei documentelor cadastrale si concordanta masuratorilor la teren Data SEPTEMBRIE 2025		Confirm atribuirea numarului cadastral introducerea imobilului in sistemul integrat de cadastru si cartografiere Semnatura



**Datele de identificare
ale bunului aparținând domeniului public**

Capitolul A – „Străzi”

Nr. crt.	Codul de clasificare	Denumirea bunului	Elemente de identificare	Anul dobândirii sau după caz al dării în folosință	Valoarea de inventar -lei-	Situația juridică Denumire act de proprietate sau alte acte doveditoare
352	1.3.7.2	Strada Ștefan cel Mare	Vecinătăți: Nord –proprietăți private Est- str. Carantina Sud-proprietăți private Vest- str. Ghiocelor <i>Tronson 1 cuprins între str.Carantina și Calea Galați</i> Carosabil din piatră cubică în suprafață de 3717mp Trotuar din dale în suprafață de 2191 mp Lungime tronson=360m Lățime tronson=10,33m Număr cadastral 97887 <i>Tronson 2 cuprins între Calea Galați și G-ral Eremia Grigorescu</i> Carosabil din asfalt în suprafață de 8470mp Trotuar din dale în suprafață de 5570 mp Lungime tronson=789m Lățime tronson=10,74m Număr cadastral 97962 <i>Tronson 3 cuprins între str. G-ral Eremia Grigorescu și str. Ghiocelor</i> 3.1 <i>Tronson cuprins între str.G-ral Eremia Grigorescu și str. Primăverii</i> Carosabil din asfalt în suprafață de 16259 mp Carosabil din piatră cubică în suprafață de 2200 mp Trotuar din dale în suprafață de 11.565mp Lungime tronson=1689m Lățime tronson=10,93m Număr cadastral 97890		1.051.870,25	H.C.L.M. Brăila nr. 107/2001 H.C.L.M. Brăila nr. 325/2011 H.C.L.M. Brăila nr. 147/2022 H.C.L.M. Brăila nr. 153/2023 Carte Funciară nr. 97887 Brăila Carte Funciară nr. 97962 Brăila Carte Funciară nr. 97890 Brăila

PREȘEDINTE DE ȘEDINȚĂ

