

ROMÂNIA
JUDEȚUL BRĂILA
MUNICIPIUL BRĂILA
CONSILIUL LOCAL MUNICIPAL BRĂILA
HOTARAREA NR. 587

din 30.10.2025

Privind: Modificarea elementelor de identificare ale imobilului situat în Municipiul Brăila, Calea Galați nr. 342 B – Stadionul Municipal „Progresul”, înscris în Inventarul Domeniului Public al Municipiului Brăila, actualizat prin H.C.L.M. Brăila nr. 325/30.09.2011, cu modificările și completările ulterioare, la **Capitolul G, Subcapitolul G7 – „Bazele sportive”, poziția nr. 7**, conform documentației cadastrale.

CONSILIUL LOCAL MUNICIPAL BRAILA

La inițiativa Primarului Municipiului Brăila;

Având în vedere referatul de aprobare al inițiatorului, înregistrat sub nr.543468/22.10.2025, raportul de specialitate al Instituției Arhitect Șef, înregistrat sub nr. 524803/09.10.2025, precum și avizul comisiei de specialitate nr. 2 din cadrul C.L.M. Brăila, înregistrat sub nr. 546870/29.10.2025;

În conformitate cu prevederile art. 858 din Legea nr. 287/2009, republicată, privind Codul Civil, cu modificările și completările ulterioare, ale art. 41 alin. (5) din Legea nr. 7/1996 a cadastrului și publicității imobiliare, republicată, cu modificările și completările ulterioare, art. 20 alin. (1) lit. h) din Legea nr.273/2006 privind finanțele publice locale, cu modificările și completările ulterioare, O.M.F.P. nr.1917/2005 pentru aprobarea Normelor metodologice privind organizarea și conducerea contabilității instituțiilor publice, cu modificările și completările ulterioare, precum și ale Anexei la H.G. nr. 392/2020 privind aprobarea Normelor tehnice pentru întocmirea inventarului bunurilor care alcătuiesc domeniul public și privat al comunelor, al orașelor, al municipiilor și al județelor;

În baza art. 129 alin. (1), alin. (2) lit. c) și art. 286 alin. (1) și alin. (4) din O.U.G. nr. 57/2019, privind Codul administrativ, cu modificările și completările ulterioare;

În temeiul art. 139 alin. (1) și (3) lit. g), coroborat cu art. 196 alin. (1) lit. a) din O.U.G. nr. 57/2019, privind Codul administrativ, cu modificările și completările ulterioare;

HOTARASTE :

Art.1 Se aprobă modificarea elementelor de identificare ale imobilului situat în Municipiul Brăila, Calea Galați nr. 342 B – Stadionul Municipal „Progresul”, înscris în Inventarul Domeniului Public al Municipiului Brăila, actualizat prin H.C.L.M. Brăila nr.325/30.09.2011, cu modificările și completările ulterioare, la **Capitolul G – „Sisteme de infrastructură privind administrarea domeniului public cu terenurile aferente”, Subcapitolul G7 – „Bazele sportive”, poziția nr. 7**, conform documentației cadastrale.

Art.2 (1) Bunul prevăzut la art. 1 se identifică în planul de amplasament și delimitare a imobilului, potrivit **anexei nr. 1**, parte integrantă din prezenta hotărâre.

(2) Bunul menționat la art. 1 are datele de identificare prevăzute în **anexa nr. 2**, parte integrantă din prezenta hotărâre și se va avea în vedere la reactualizarea Inventarului Domeniului Public al Municipiului Brăila.

Art.3 Prezenta hotărâre va fi dusă la îndeplinire de Primarul Municipiului Brăila, prin Instituția Arhitect Șef, iar Secretarul General al Municipiului Brăila o va comunica celor interesați.

PREȘEDINTE DE ȘEDINȚĂ,

CĂTĂLIN NICOLESCU




CONTRASEMNEAZĂ
SECRETAR GENERAL,

ION DRĂGAN

PLAN DE AMPLASAMENT SI DELIMITARE A IMOBILULUI
SCARA 1:1000

Nr. cadastral	Suprafata masurata a imobilului(mp)	Adresa imobilului
90452	24859	localitatea Braila, Calea Galati nr 342B, Complex Sportiv Progresul
Nr. Cartea Funciara	Unitatea Administrativ Teritoriala (UAT)	
90452	BRAILA	

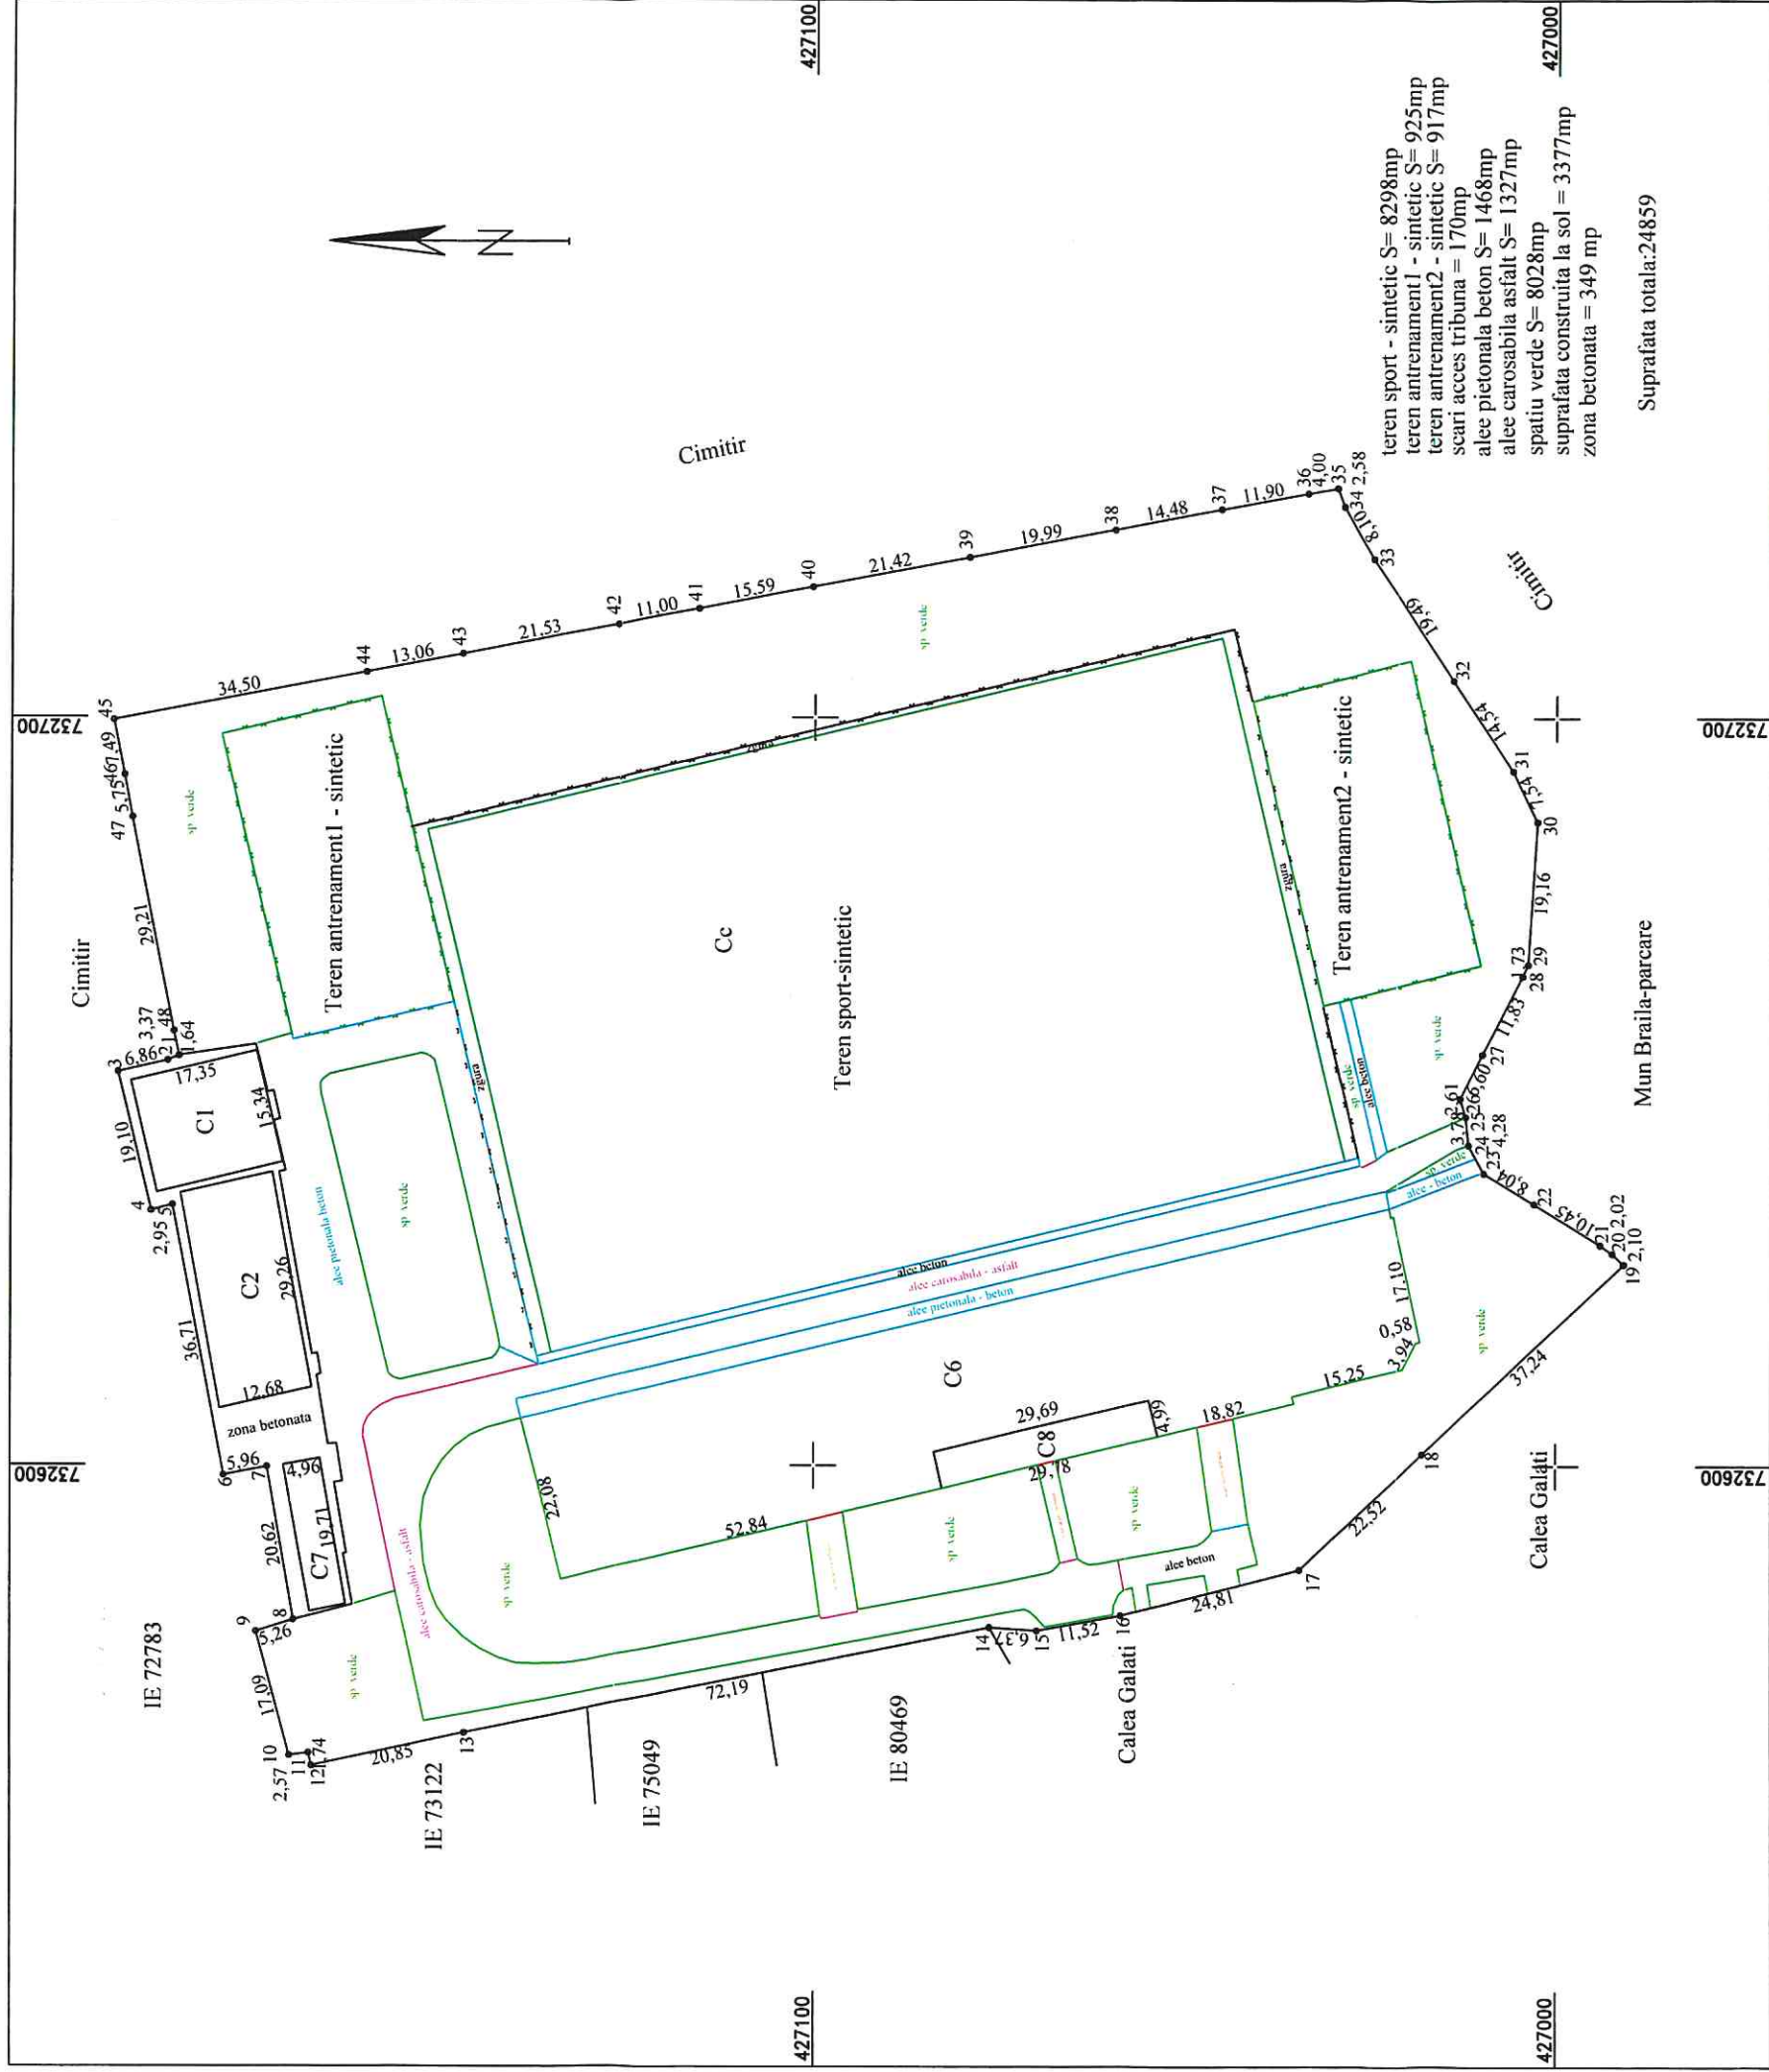

A. Date referitoare la teren			
Nr. parcela	Categoria de folosinta	Suprafata (mp)	Mentiuni
1	Cc	24859	imobil cu limite materializate de gard plasa pe latura de N, E, S si gard beton pe latura de V
	Total	24859	
B. Date referitoare la constructii			
Cod	Destinatie	Suprafata construita la sol (mp)	Mentiuni
C1	CA	266	Vestiare, P+IE cu suprafata desfasurata de 532mp(Sp=266mp; Setl=266mp)
C2	CAS	371	Sala sport, parter, cu suprafata desfasurata de 371mp
C6	CA	2494	Tribuna, parter, cu suprafata desfasurata de 2494mp
C7	CA	97	Grupuri sanitare, parter, cu suprafata desfasurata de 97mp
C8	CA	149	Tribuna mass media, parter, cu suprafata desfasurata de 149mp
	Total	3377	
Suprafata totala masurata a imobilului = 24859mp			
Suprafata din actel = 24740mp			
Confirm atribuirea numarului cadastral introducerea imobilului in sistemul integrat de cadastru si carte funciara			Inspector
			Semnatura

ANEXA NR. 1
LA HCM NR. 587/30.10.2025



DATE DE IDENTIFICARE
a bunului aparținând domeniului public
Capitolul G- „Sistemele de infrastructură privind administrarea domeniului public, cu terenurile aferent”
Subcapitolul G7 — „Bazele sportive”

[illegible]

PRESEDINTE DE SEDINTĂ