

ROMÂNIA
JUDEȚUL PRAHOVA
CONSILIUL LOCAL BREAZA

HOTĂRÂRE

privind inventarierea și atestarea apartenenței la domeniul privat al orașului Breaza a unei suprafețe de teren

Având în vedere referatul de aprobare nr.29327/05.11.2021, formulat de dl. Novac Bogdan Cristian, Primarul orașului Breaza;

Ținând seama de :

- raportul de specialitate nr.29328/05.11.2021 întocmit de dna Dabija Petruța, referent în cadrul Compartimentului Agricol și Cadastru;
- avizul Comisiei pentru prognoză...buget finanțe, administrarea domeniului public și privat comerț și servicii din cadrul Consiliului Local al orașului Breaza;
- avizul nr.29330/05.11.2021 al secretarului general al orașului Breaza;

În conformitate cu prevederile:

- art. 557 alin. (2) din Codul civil;
- art. 41 alin. (5²) din Legea nr. 7/1996 a cadastrului și publicității imobiliare, republicate, modificată și completată;
- 36 alin. (1) din Legea 18/1991 privind fondul funciar, republicată, cu modificările și completările ulterioare și ale Deciziei ICCJ 22/2016;
- art. 129 alin. (2) lit. c, art. 354 din OUG nr.57/2019 privind Codul administrativ;
- HG nr. 392/2020 privind aprobarea Normelor tehnice pentru întocmirea inventarului bunurilor care alcătuiesc domeniul public și privat al comunelor, al orașelor, al municipiilor și al județelor;

În temeiul prevederilor art.196 alin. (1) lit. "a" coroborat cu art.139 alin. (1) și alin. (3) lit g din OUG nr.57/2019 privind Codul administrativ;

Consiliul Local al orașului Breaza adoptă prezenta hotărâre

Art.1. (1) Aprobă inventarierea și atestarea apartenenței la domeniul privat al orașului Breaza a unei suprafețe de teren, după cum urmează:

Nr. crt.	Codul de clasificare	Denumirea bunului	Elemente de identificare	Anul dobândirii și/ sau al dării în folosință	Valoarea de inventar (mii lei)	Situația juridică
1.		Teren, oraș Breaza, DN1-Nistorești	523mp, T38, P3173, 3194	2020		Prop. privata a orașului Breaza

(2) Imobilul este evidențiat în Planul de amplasament, Anexa 1 la prezenta hotărâre.

Art.2. Cu data adoptării prezentei își încetează aplicabilitatea HCL nr. 54/2020.

Art.3. Prezenta hotărâre va fi comunicată prin grija Serviciului Administrație Publică Locală, Prefecturii Prahova, Compartimentului Agricol și Cadastru și Serviciului financiar-contabil.

Președinte de ședință,
Consilier local,
Duțoiu Tonioara




Contrasemnează,
Secretar general oraș Breaza,
Maria-Cătălina Goran

Breaza, 9 noiembrie 2021
Nr.145

Plan de amplasament si delimitare a imobilului
Sc. 1:500

Anexa la KCL 145/9.11.2021

Nr. cadastral	Suprafata masurata = 523mp	Adresa imobilului : Punct NISTORESTI, DN1, T.38 P3173, F3194	
Cartea Funciara nr.		UAT	Or. BREAZA

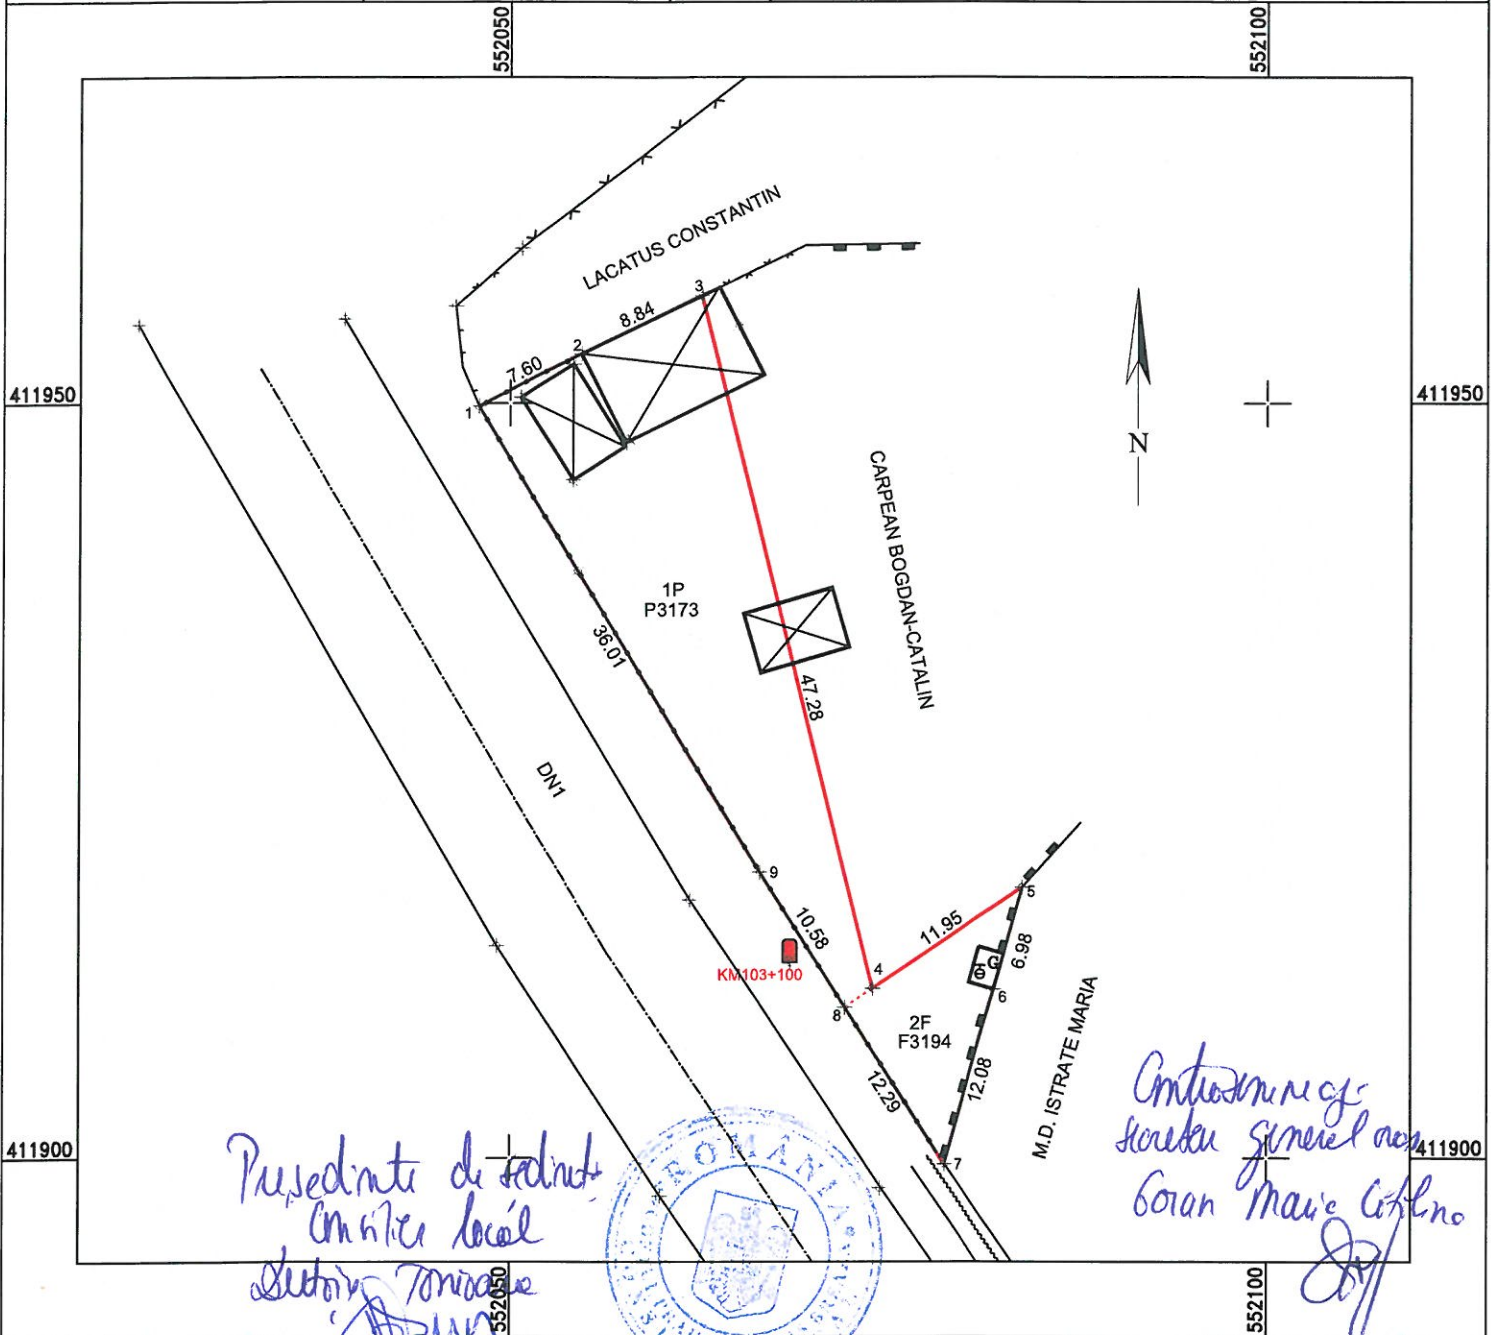

A.Date referitoare la teren			
Nr. parcela	Categoria de folosinta	Suprafata (mp)	Mentiuni
1	P	436	imprejmuit cu gard din metal pe latura de V, gard din plasa pe latura de N si zid din beton pe latura de E
2	F	87	
Total		523	

B.Date referitoare la constructii			
Cod.	Destinatie	Suprafata construita la sol (mp)	Mentiuni
Suprafata totala masurata = 523mp			

Executant: Ing. Laurentiu Anghelache CERTIFICAT DE AUTORIZARE seria RO-PH-F Nr. 0216, categoria B Confirm executarea masuratorilor la teren, corectitudinea intocmirii documentatiei cadastrale si corespondenta acestora cu realitatea din teren. Semnatura si stampila Data: OCTOMBRIE 2021		Inspector Confirm introducerea imobilului in baza de date integrata si atribuirea numarului cadastral. Semnatura si stampila Data: _____ Stampila OCPI	
---	--	--	--