


Plan de amplasament si delimitare a imobilului
Sc. 1:500

Anexa 2 la H/L 148/25/1.24

Nr. cadastral 31022	Suprafata masurata = 314 mp	Adresa imobilului : Breaza de Jos, Str. Republicii nr.57	
Cartea Funciara nr.		UAT	Oras Breaza

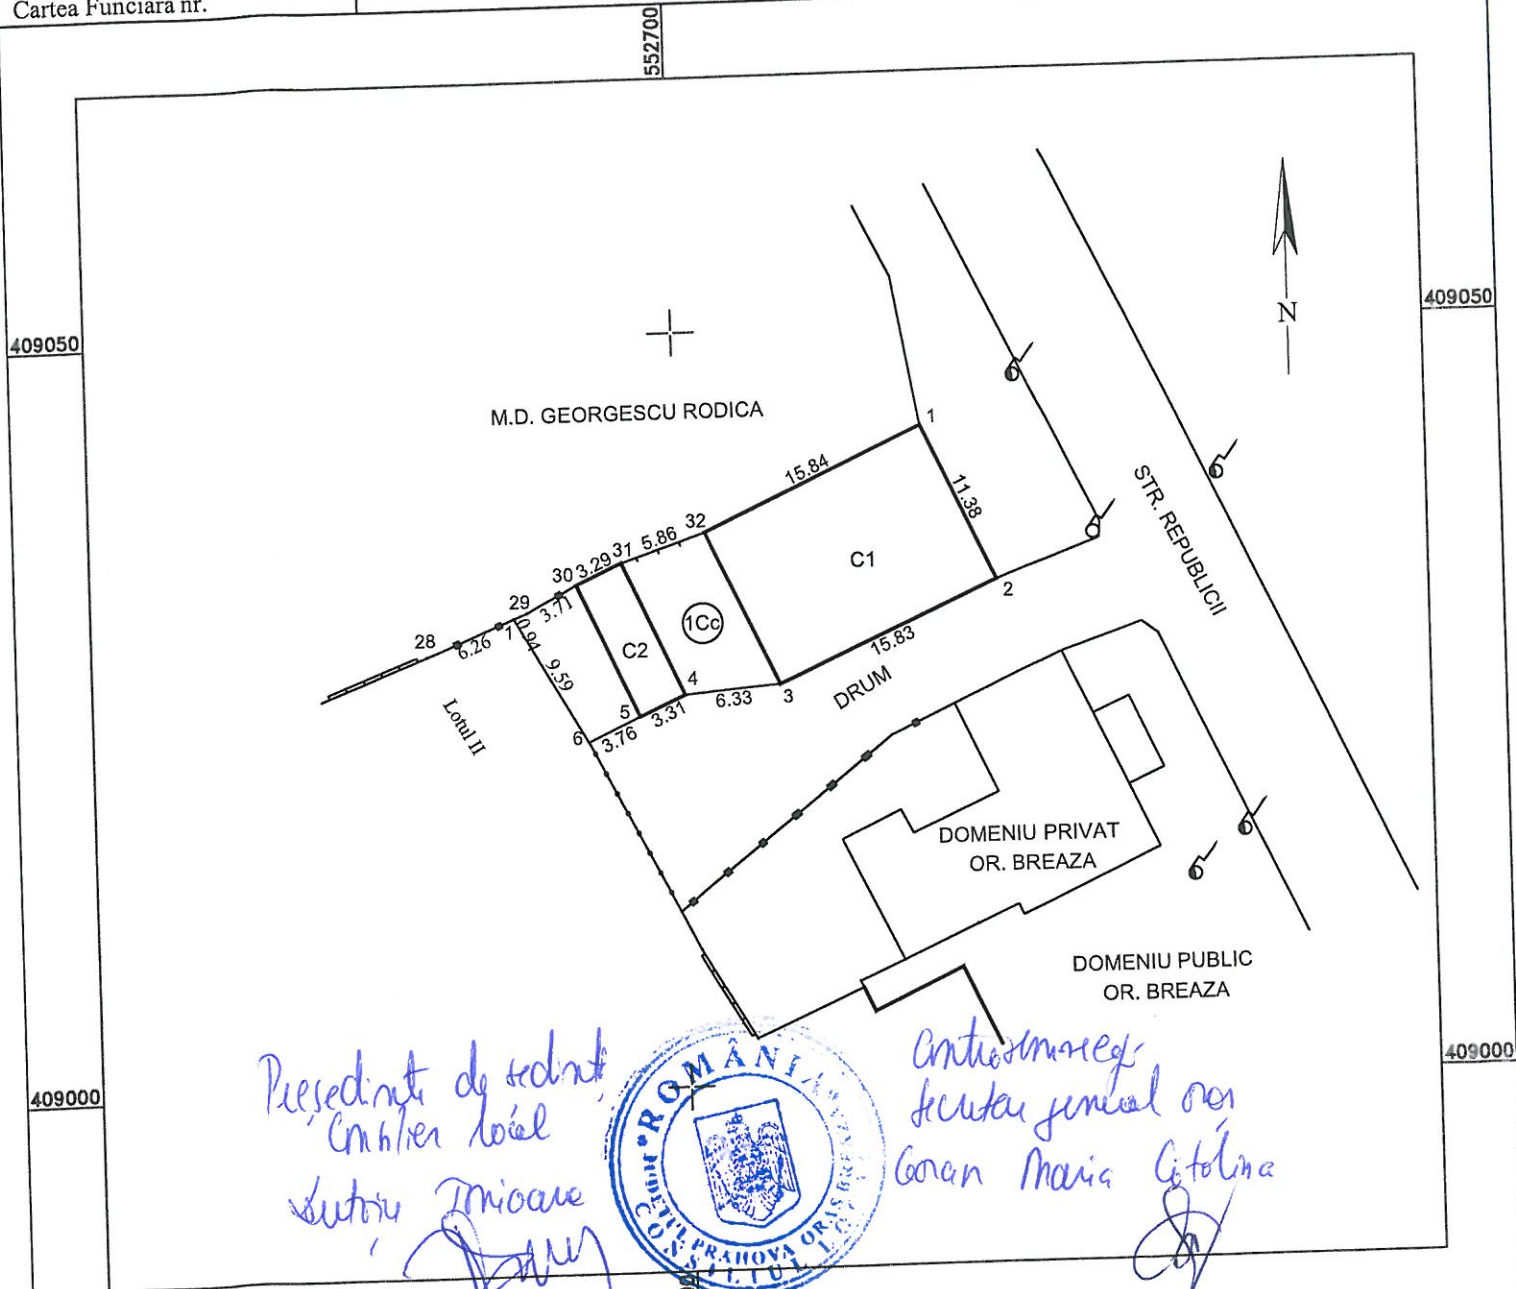

Președinte de sedință
Comitet local
Sutcu Iuliana



Antesedinteș
Secției funciara
Coran Maria Gălbina

A.Date referitoare la teren

Nr. parcela	Categoria de folosinta	Suprafata (mp)	Mentuni
1	Cc	314	Imprejmuit cu gard din metali lemn pe latura de Nord. Lotul I.
	Total	314	

B.Date referitoare la constructii

Cod.	Destinatie	Suprafata construita la sol (mp)	Mentuni
1	CL	179	Locuinta, P+1, suprafata construita desfasurata = 358mp; Anexa, P, suprafata construita desfasurata = 32mp;
2	CA	32	
	Total	211	

Suprafata totala masurata = 314mp
Suprafata din act = 314mp

Inspector

Executant: Ing. Laurentiu Anghelache
CERTIFICAT DE AUTORIZARE
seria RO-PH-F Nr. 0216, categoria B
Confirm executarea masuratorilor la teren,

corectitudinea intoamirii documentatiei cadastrale si

Gheorghe-
Laurentiu
Anghelache
Semnat digital de
Gheorghe-
Laurentiu
Anghelache
Data: 2021.11.01
15:43:10 +02'00'

Semnatura si stampila
Data: August 2021

Confirm introducerea imobilului in baza de date integrata
si atribuirea numarului cadastral.

Semnatura si stampila
Andreea
Data: Alixandrescu

Semnat digital de Andreea
Alixandrescu
Data: 2021.11.14 13:42:08
+C: 99'

Stampila OCPI