


Plan de amplasament si delimitare a imobilului
cu propunerea de dezlipire
Sc. 1:500

Nr. cadastral: 21341	Suprafata masurata = 5222 mp	Adresa imobilului : Str. Republicii Nr.57, Breaza de Jos,
Cartea Funciara nr. 21341		Oras Breaza

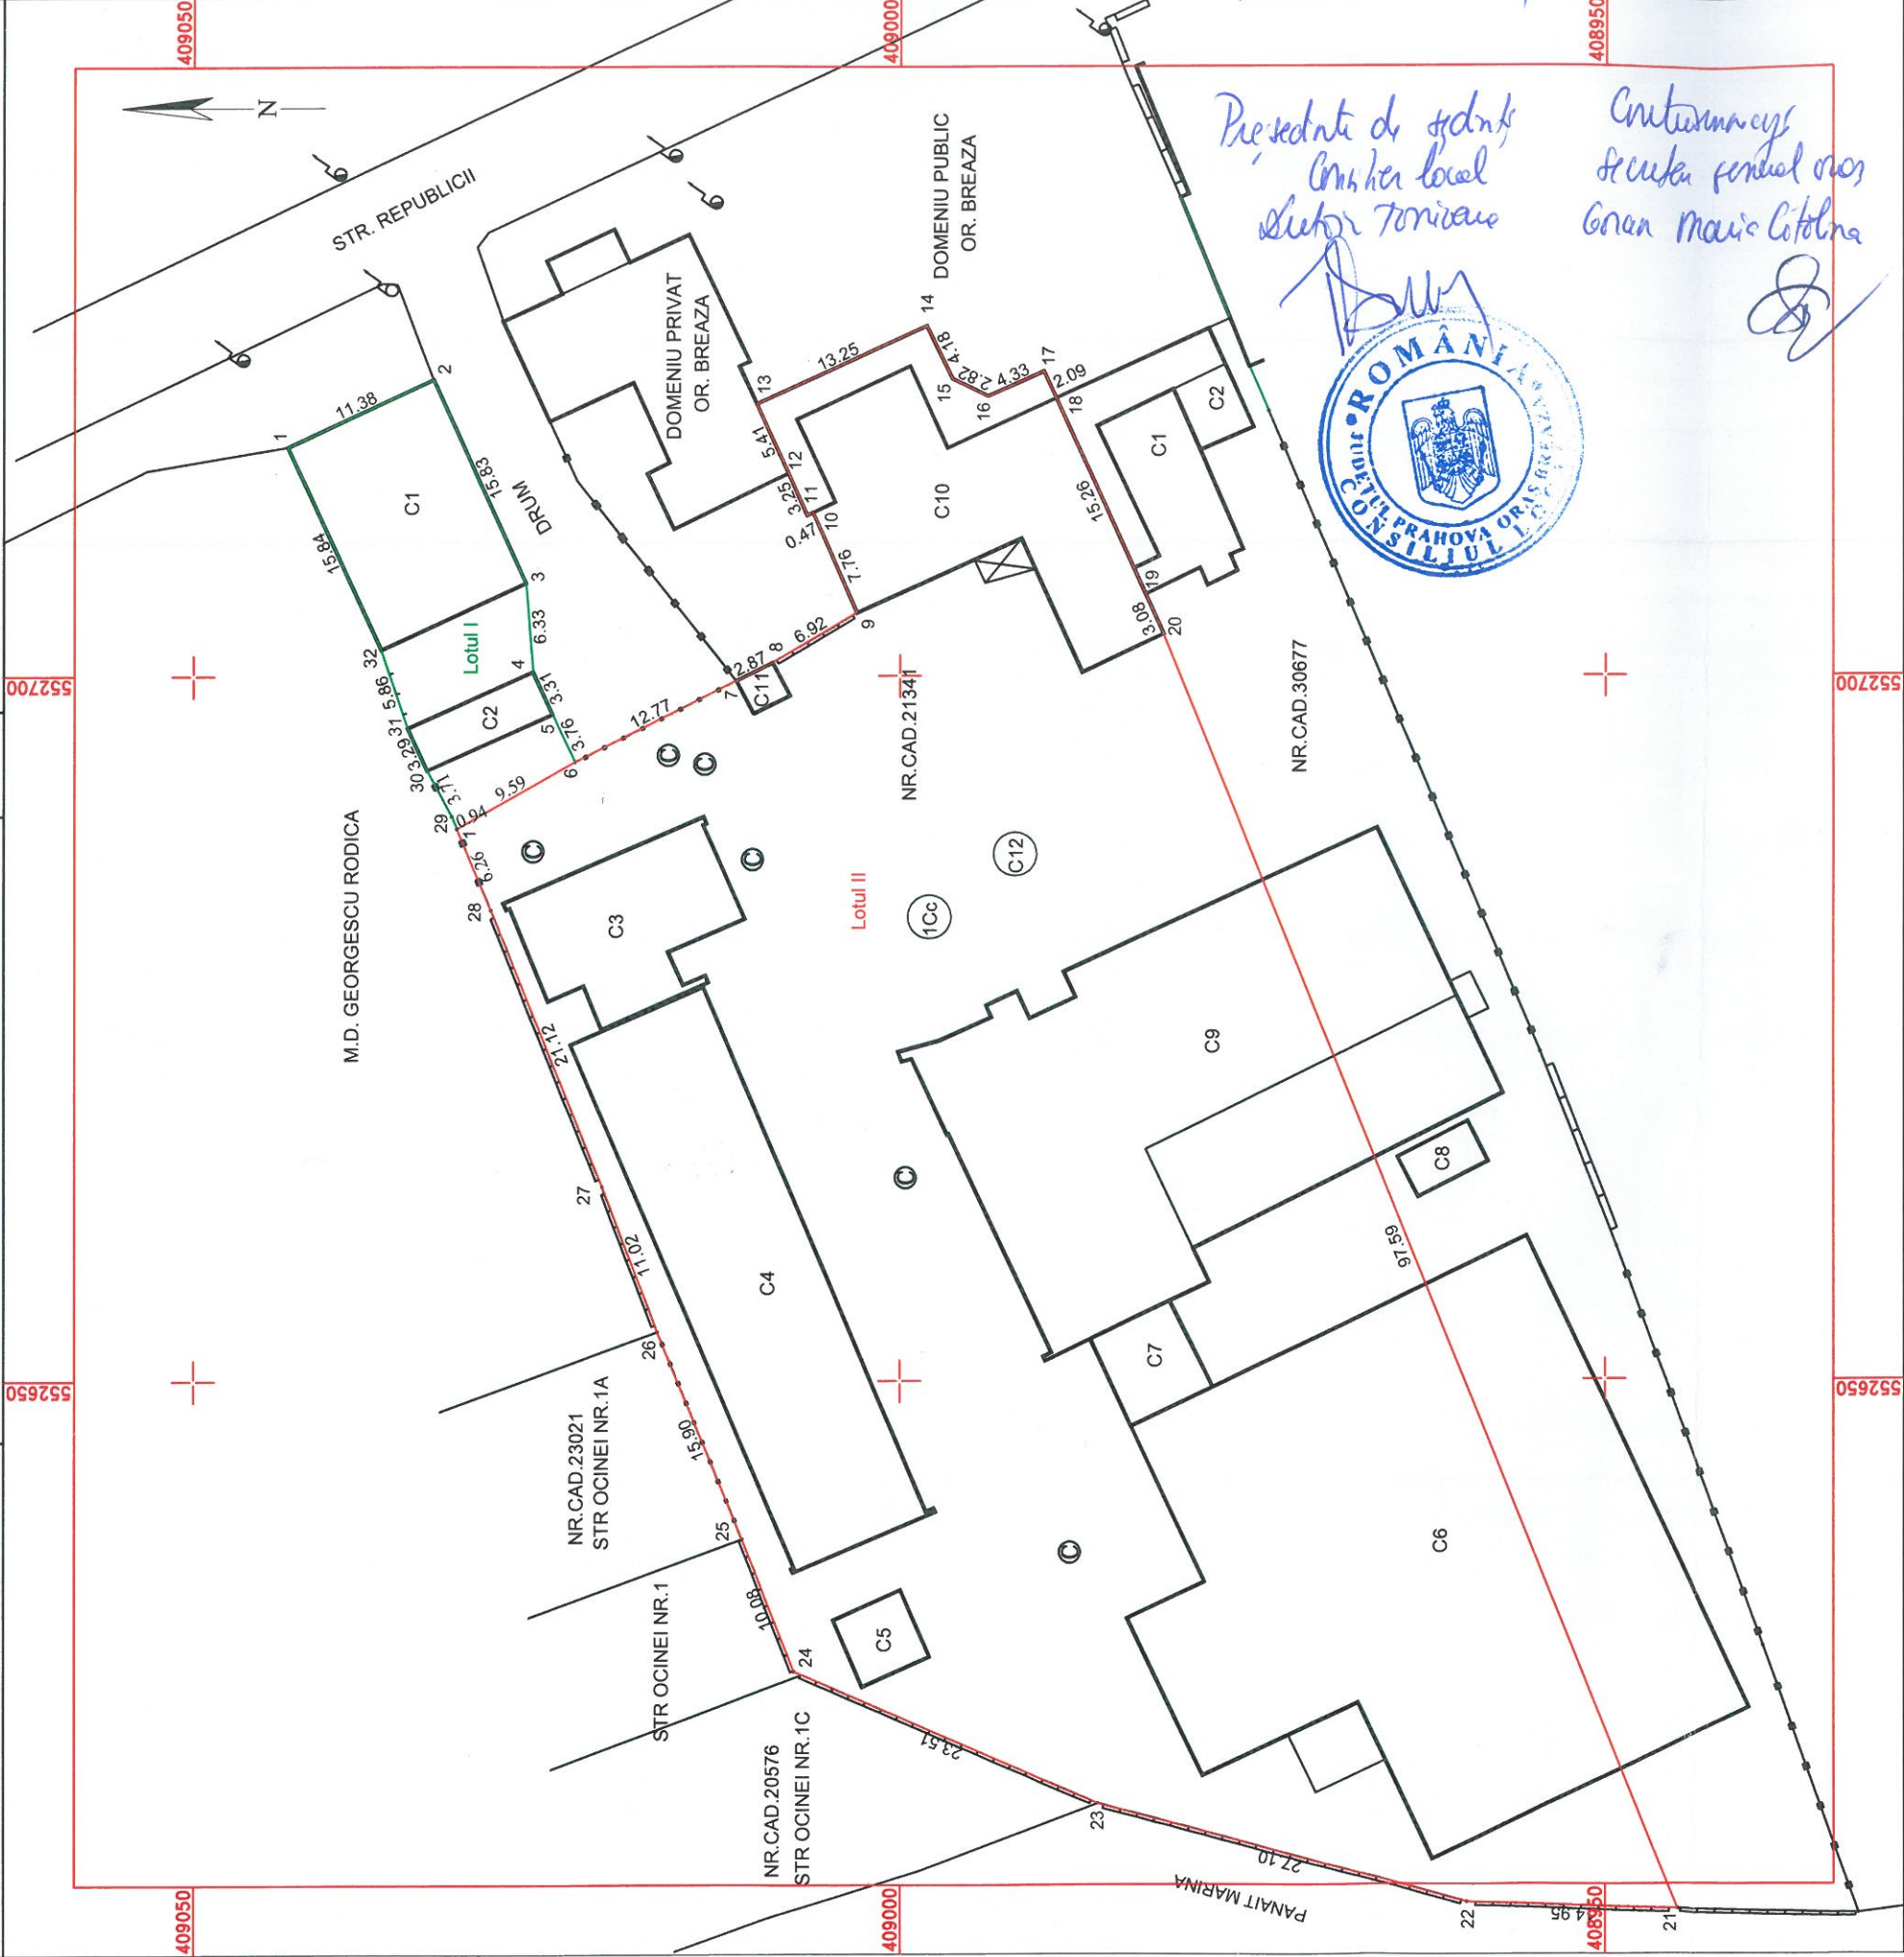

Anexa 1 Lot 1/25.11.2024

Președinte de sedință
Comisia locală
Subșef Tonicaru

Continuarea
Secției funciara nr. 21341
Grani Mărie Căpălna

ROMANIA
Județul Prahova
CONSILIUL LOCAL

Situatia actuala (inainte de dezlipire)				Dezlipire imobil				Situatia viitoare (dupa dezlipire)			
Nr. cad.	Suprafata (mp)	Categoria de folosinta	Descrierea imobilului	Nr. cad.	Suprafata (mp)	Categoria de folosinta	Descrierea imobilului				
21341	5222	Cc	INTRAVILAN	31022	314	Cc	LOTUL 1				
				31023	4908	Cc	LOTUL 2				
Executant: Ing. Laurentiu Anghelache CERTIFICAT DE AUTORIZARE seria RO-PH-F Nr. 0216, categoria B Confirm executarea masuratorilor la teren, corectitudinea intocmirii documentatiei cadastrale si corespondenta acesteia cu realitatea din teren. Semnat digital de Gheorghe- Laurentiu Anghelache 15:37:52 +02'00'				Inspector Confirm introducerea imobilului in baza de date integrata si atribuirea numarului cadastral. Semnătura si stampila Data: Andreea Alixandrescu Semnat digital de Andreea Alixandrescu Data: 2021.11.14 13:31:32 +02'00'							
Stampila OCPI											