

ROMÂNIA
JUDEȚUL PRAHOVA
CONSILIUL LOCAL BREAZA

HOTĂRÂRE
privind modificarea Inventarului bunurilor care alcătuiesc domeniul privat al orașului Breaza, aprobat prin HCL nr. 27/2012

Având în vedere referatul de aprobare nr.16.138/13.07.2021 formulat de dl. Novac Bogdan Cristian, Primarul orașului Breaza;

Ținând seama de:

-raportul de specialitate nr.17468/23.07.2021 întocmit de reprezentantul Compartimentului agricol și cadastru;

-avizul Comisiei pentru prognoza...buget finante, administrarea domeniului public și privat comerț și servicii din cadrul Consiliului Local al orașului Breaza;

- avizul nr.17469/23.07.2021 al secretarului general al orașului Breaza;

În conformitate cu prevederile art.354 și 357 din OUG nr 57 din 3 iulie 2019 privind Codul administrativ,

În temeiul dispozițiilor art. 139 alin (1) și alin. (3) lit. g coroborat cu art. 196 alin. (1) lit. „a” din O.U.G nr 57 din 3 iulie 2019 privind Codul administrativ,

Consiliul Local al orașului Breaza adoptă prezenta hotărâre:

Art.1. (1) Inventarului bunurilor care alcătuiesc domeniul privat al orașului Breaza, aprobat prin HCL nr. 27/2012 se modifică și completează, după cum urmează:


2. Poziția nr. 322 se modifică și completează și va avea următorul cuprins:

Nr. crt.	Cod clasifi care	Cod inventar	Denumirea bunului	Elemente de identificare (suprafața/ bucată)	Anul dobândirii sau după caz al dării în folosință	Valoare de inventar	Situația juridica	Observatii
322		7067	Teren fâneată- pct. Plai Belia	155,215 ha delimitat astfel: a). 13,31 ha – T1; P 36,37, 38 - Intravilan b). 75,66 ha – T2; P48-56, 65-74, 149/1 , Intrav+Extrav. c) 30 ha T 2,3 P 68,73 d) 22,06 ha – T3; P75/5 d ¹) 2,875 ha -T3, P75 e) 9,50 ha – T2, P60 – I f) 1,81 Ha T 2 P 48 60/1- I	2020	21159914	Prop. privata cf. lucrarii de Cadastru 1987	a). Concesionat in baza contractului nr.2964/22.04.1999 lui Radu Cristian, nr. Cad. 4707 b). Concesionat in baza contractului nr.10962/15.09.2006 catre S.C."Plaiul -Talii Eco S.R.L., nr. Cad.11806; c) Concesionat in baza Contract de Concesionare nr.8224/25.06.2007 catre S.C. Marshalls Comimpex S.R.L. nr. Cad. 10867 d) Concesionat in baza contractului nr.12861/23.10.2006 si a actului additional lui Purcaru Rosculeț Ion Marin Nicolae și Bercăroiu Gheorghe d ¹) teren liber e) Nr. Cadastral 11201/2008 f) proprietate privata- nr cadastral 23432

(2) Terenul menționat la pct. f este identificat în schița de plan anexa la prezenta.

Art.2. Prezenta hotărâre va fi comunicată prin grija Serviciului Administrație Publică Locală: Instituției Prefectului Prahova, Serviciului financiar-contabil, Serviciului financiar-contabil, Compartimentului agricol și cadastru, Compartimentului urbanism și amenajarea teritoriului .

Președinte de ședință,
Consilier local,
Bercăroiu Gheorghe Dragoș

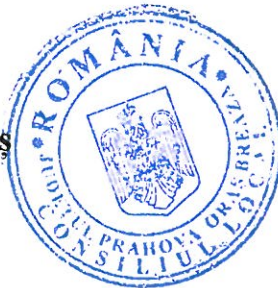


Contrasemnează,
p. Secretar general oraș,
Toader Elena Geanina
șef Serviciu APL

Breaza, 29 iulie 2021
Nr.82

Anexa la HCL 82/2007.24

PLAN DE SITUATIE

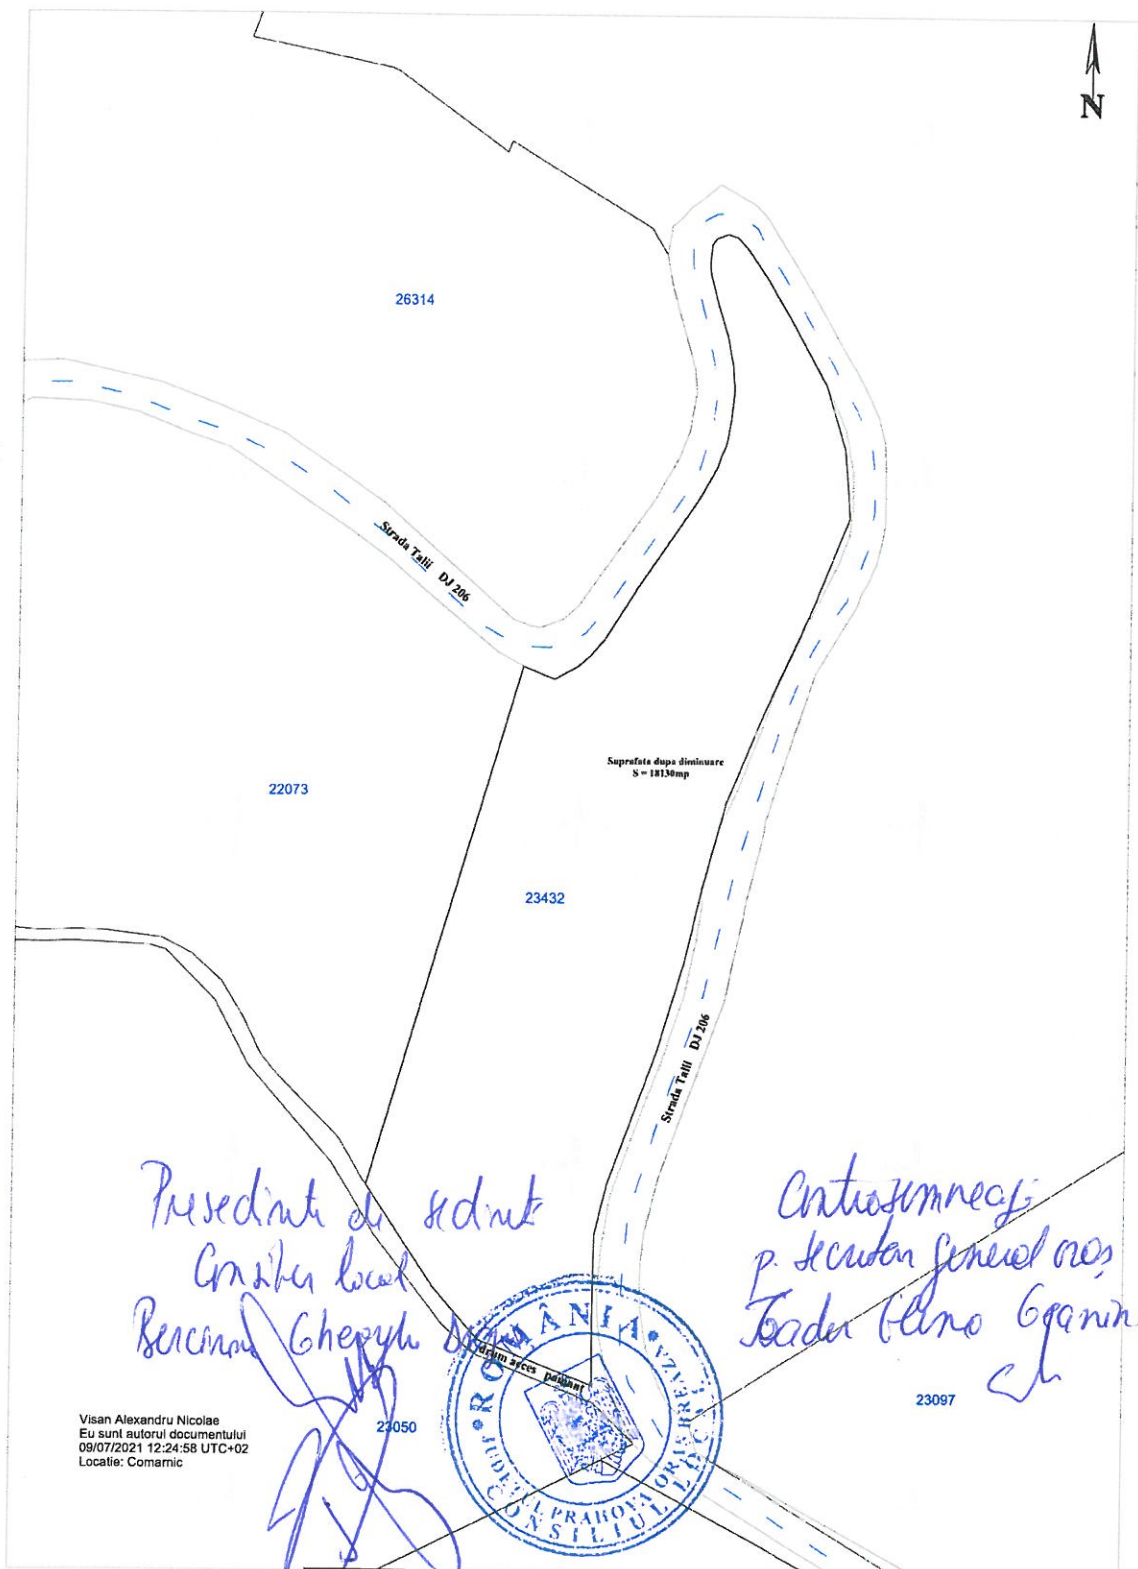

Președinte de sedință
Gheorghe Nicolae
Bercană Gheorghe

Contasimnești
p. secretar general oraș
Todor Florin Gheorghe

Visan Alexandru Nicolae
Eu sunt autorul documentului
09/07/2021 12:24:58 UTC+02
Locatie: Comarnic



LEGENDA:

- Limita cadastru/Imobil
- Limita masurata DJ 206 (Strada Talii)
- Ax strada
- 23097 Numar carte funciara

Executant: ing. Visan Alexandru Nicolae Certificat de autorizare: Seria RO-B-F, Nr 2327/2021		Denumire proiect : PROPUNERE DIMINUARE SUPRAFATA IMOBIL CU NR CADASTRAL 23432 Beneficiar : PRIMARIA ORASULUI BREAZA		Plansa 1
		Scara 1:1000 Data: 02.07.2021	PLAN TOPOGRAFIC	