

HOTĂRÂRE

privind modificarea și completarea Inventarului bunurilor care alcătuiesc domeniul privat al orașului Breaza, aprobat prin HCL nr. 27/2012

Având în vedere referatul de aprobare nr. 18470/16.06.2022 formulat de dl. Novac Bogdan Cristian, Primarul orașului Breaza;

Ținând seama de :

- raportul de specialitate nr. 18549/16.06.2022 întocmit de reprezentantul Compartimentul agricol și cadastru;
- raportul de specialitate nr. 18571/17.06.2022 întocmit de reprezentant Serviciul financiar contabil;
- raportul Comisiei pentru prognoză...buget finanțe, administrarea domeniului public și privat comerț și servicii din cadrul Consiliului Local al orașului Breaza;
- avizul nr. 18623/17.06.2022 al secretarului general al orașului Breaza;
- procesul verbal nr.18626/17.06.2022 întocmit de Comisia de inventariere;

În conformitate cu prevederile:

-art.557 alin. (2) din Legea nr. 287/2009 privind Codul civil, republicat, cu modificările și completările ulterioare;

-art. 41 alin. 5² din Legea nr 7/1996 a cadastrului și a publicității imobiliare, republicată, modificată și completată;

-art. 129 alin. (2) lit. c din OUG nr. 57/2019 privind codul administrativ, cu modificările și completările ulterioare;

-art.58 și 59 din Legea nr.24/2000 privind normele de tehnică legislativă pentru elaborarea actelor normative, republicată, modificată și completată

În temeiul art.139 alin.(1), coroborat cu art.196, alin.(1) lit. a din OUG nr. 57/2019 privind Codul administrative, cu modificările și completările ulterioare;

Consiliul Local al orașului Breaza adoptă prezenta hotărâre

Art.I. Inventarul bunurilor care alcătuiesc domeniul privat al orașului Breaza, aprobat prin HCL nr. 27/2012, modificat și completat, se modifică și completează, după cum urmează:

19. Poziția 255 se modifică, și va avea următorul cuprins:

Nr. crt.	Cod clasi fi care	Cod inventar	Denumirea bunului	Elemente de identificare (suprafata/ bucata)	Anul dobandirii sau dupa caz al dării in folosinta	Valoare de inventar (lei0	Situatia juridica	Observatii
255		7160	Teren curte str. Plt. Rădulescu, nr.12	704 mp T28, Cc 405, nr. cadastral 31376		116.300	Prop. privata cf. lucrarii de Cadastru 1985	închiriat

20. După poziția 255 se introduce o nouă poziție, poziția 255¹

Nr. crt.	Cod clasi fi care	Cod inventar	Denumirea bunului	Elemente de identificare (suprafata/ bucata)	Anul dobandirii sau dupa caz al dării in folosinta	Valoare de inventar	Situatia juridica	Observatii
----------	-------------------	--------------	-------------------	--	--	---------------------	-------------------	------------

255 ¹			Teren str. Plt. Rădulescu, nr.12	3251 mp T28, Cc 405, nr. cadastral 31377		539.340	Prop. privata cf. lucrării de Cadastru 1985	
------------------	--	--	-------------------------------------	--	--	---------	--	--

“(2) Terenurile precizate la pct. 1 și 2 sunt evidențiate în Planul de amplasament, Anexele 1 și 2 la prezenta hotărâre.

Art.II. Prezenta hotărâre va fi comunicată prin grija Serviciului Administrație Publică Locală, Instituției Prefectului Prahova, Serviciului Urbanism, Amenajarea Teritoriului, Agricol și Cadastru și Serviciului financiar-contabil.

Președinte de ședință,
Consilier local,
Necula Emanuel

Breaza, 21 iunie 2022
Nr. 100



Contrasemnează,
Secretar general oraș,
Goran Maria-Cătălina

ANEXA LA CL 100/21.06.2022



Plan de amplasament si delimitare a imobilului Sc. 1:500			
Nr. cadastral	31376	Suprafata masurata = 704 mp	Adresa imobilului: Intravilan, Breaza de Jos, Str. Erou Plutonier Radulescu Nr.12, Tarlaua Nr.28, Ce 405
Cartea Funciara nr.		UAT	Or. BREAZA

A.Date referitoare la teren			
Nr. parcela	Categoria de folosinta	Suprafata (mp)	Mentiuni
I	Ce	704	Imprejmuit cu gard din lemn pe latura de Nord; Lotul I.
		704	
Total		704	

B.Date referitoare la constructii			
Cod.	Destinatie	Suprafata construita la sol (mp)	Mentiuni
C1	CL	277	Locuinta P. Sup. construita desfasurata=277mp;
Total		277	

Suprafata totala masurata = 704mp
Suprafata din act = 3952mp

Executant: Ing. Laurentiu Anghelache CERTIFICAT DE AUTORIZARE seria RO-PH-F Nr. 0216, categoria B Confirm executarea masuratorilor la teren, corectitudinea intocmirii documentatiei cadastrale si corespondenta acestora cu realitatea din teren Gheorghe Laurentiu Anghelache Data: 2022.05.19	Inspector Confirm introducerea imobilului in baza de date integrata si atribuirea numarului cadastral. Amalia-Claudia Stan Semnatura si stampila Data: _____
--	---

PRESEDINTE DE SEDINTA
CONSILIER LOCAL

NECULA

EMANUELA



CONTRASOMNAT
SECRETAR GENERAL ORAS

GORAN MARIA CATALINA

[Signature]

Anexa 2 LAUCE 60/062022

Plan de amplasament si delimitare a imobilului
Sc. 1:500

Nr. cadastral 31377


Suprafata masurata:
3251mp

Adresa imobilului: Breaza de Jos, Str. Erou Plutonier Radulescu Nr.12
Intravilan, Tarlaua Nr.28, Cc 405

Cartea Funciara nr.

UAT

Or. BREAZA

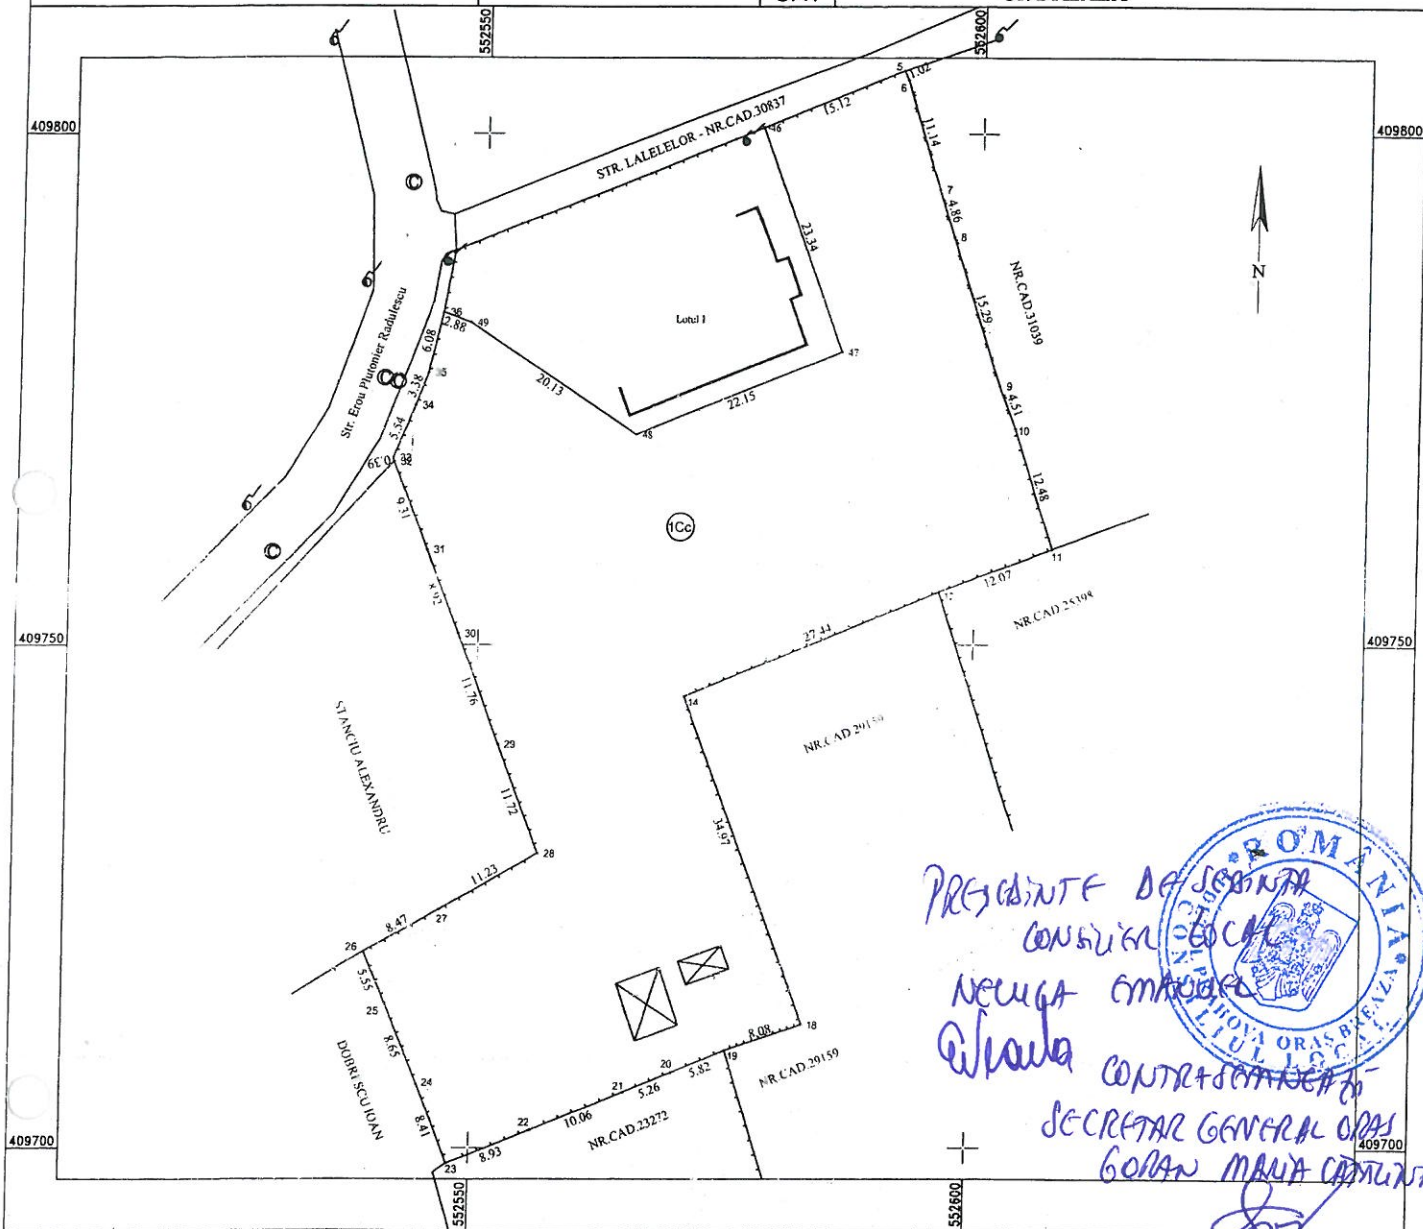

PRESEDINTE DE SEDINTA
CONSILIUL LOCAL
NELUGA EMANUELA
Alina CONTRASANEA
SECRETAR GENERAL ORAS
GORAN MARIA CAMILINA

A.Date referitoare la teren

Nr. parcela	Categoria de folosinta	Suprafata (mp)	Mentiuni
I	Cc	3251	Terenul este imprejmuit cu garduri din lemn pe laturile de V,S si garduri din plasa si lemn pe latura de E; Lotul II;

B.Date referitoare la constructii

Cod.	Destinatie	Suprafata construita la sol (mp)	Mentiuni
Total			

Suprafata totala masurata - 3251mp
Suprafata din act - 3952mp

Executant: Ing. Laurentiu Anghelache
CERTIFICAT DE AUTORIZARE
seria RO-PH-F Nr. 0216, categoria B
Confirm executarea masuratorilor la teren,
corectitudinea intocmirii documentatiei cadastrale si
corespondenta acestora cu realitatea din teren.

Gheorghe-
Laurentiu
Anghelache
Anghelache

Semnatura si stampila
Data: Mai 2022
Semnat digital de
Gheorghe-Laurentiu
Anghelache
Data: 2022.05.19
11:46:49 +03'00'

Inspector

Confirm introducerea imobilului in baza de date integrata
si atribuirea numarului cadastral

Semnatura si parafa

Data:

Stampila OCPI

Amalia-
Claudia
Stan

Semnatura digitala de
Amalia-Claudia
Stan
Data: 2022.05.20
16:03:21 +03'00'