

## HOTĂRÂRE

privind aprobarea închirierii prin licitație publică a unor terenuri aflate în domeniul privat al orașului Breaza

Având în vedere referatul de aprobare nr.26.885/12.09.2022, formulat de dl. Novac Bogdan Cristian, Primarul orașului Breaza;

Ținând seama de:

- raportul de specialitate nr.27.799/19.09.2022, promovat de Șef Serviciu financiar-contabil;
- raportul de specialitate nr.27.058/13.09.2022, promovat de reprezentantul compartimentului agricol și cadastru;
- avizul Comisiei pentru prognoză...buget-finanțe, administrarea domeniului public și privat, comerț și servicii din cadrul Consiliului Local al orașului Breaza;

- avizul Comisiei pentru agricultură din cadrul Consiliului Local Breaza;

- avizul juridic nr.28.430/22.09.2022, al secretarului general al orașului Breaza;

În conformitate cu prevederile:

- art.333-348 și 362 din OUG nr. 57/2015 privind Codul administrativ, cu modificările și completările ulterioare;

- art.129, alin.(6), lit." b" raportat la alin. (2), lit."c" din OUG nr. 57/2019 privind Codul administrativ, cu modificările și completările ulterioare;

-art.1777-1823 din Codul civil;

În temeiul art.139 alin.(1), alin. (3) lit."g", coroborat cu art.196, alin.(1) lit. a din OUG nr. 57/2019 privind Codul administrativ, cu modificările și completările ulterioare;

### Consiliul Local al orașului Breaza adoptă prezenta hotărâre:

**Art.1.(1)** Aprobă închirierea prin licitație publică a terenurilor identificate în Anexa 1 la prezenta hotărâre, terenuri ce aparțin domeniului privat al orașului Breaza, în vederea întreținerii și exploatării, conform categoriei de folosință.

**(2)** Imobilele se identifică prin schițele de plan, conform Anexelor nr.2-19, care fac parte integrantă din prezenta hotărâre.

**(3)** Terenurile vor fi scoase la licitație individual.

**Art.2.** Se aprobă Documentația de atribuire pentru închirierea imobilelor menționate la art.1, conform Anexei 20 la prezenta hotărâre.

**Art.3.** Durata închirierii este de 10 ani, cu posibilitatea prelungirii, prin act adițional.

**Art.4.** Nivelul minim al chiriei care reprezintă și prețul de pornire la licitație este cel stabilit prin HCL nr.82/27.08.2020, cu modificările și completările ulterioare.

**Art.5.** Aprobă desemnarea reprezentanților Consiliului local al orașului Breaza, în Comisia de evaluare, după cum urmează:

- Necula Emanuel, Viceprimar oraș Breaza - membru;

- Bercăroiu Gheorghe-Dragoș, consilier local - supleant.

**Art.6.** Prezenta hotărâre va fi comunicată prin grija Serviciului administrație publică locală: Instituției Prefectului Județului Prahova, Serviciului Financiar-Contabil și Compartimentului Agricol și Cadastru.

Președinte de ședință,

Consilier local,

Mitrea Radu Daniel

Contrasemnează,  
Secretar general oraș,  
Goran Maria-Cătălina

Breaza, 29 septembrie 2022  
Nr.165




**TABEL CUPRINZÂND TERENURI PROPRIETATE PRIVATĂ A ORAȘULUI  
BREAZA PROPUSE**

| Nr. crt. | Adresa imobilului-<br>elemente de identificare                                                                  | Suprafața (mp) | Nr. cadastral/carte<br>funciară | Prețul minim de<br>pornire la<br>licitație |
|----------|---|----------------|---------------------------------|--------------------------------------------|
| 1.       | Breaza, Loc. Surdești, T5,<br>pP357, Pp356, fâneată,<br>intravilan                                              | 1.200          | 31251/31251                     | 13,2 lei                                   |
| 2.       | Breaza, Valea Târsei,<br>Fundătura Țurlei, fn T11,<br>pL814, A815 fâneată,<br>intravilan                        | 1.268          | 31209/31209                     | 13,95 lei                                  |
| 3        | Breaza, Valea Târsei,<br>Valea Morii, Tarla 16,<br>P979,fâneată, extravilan                                     | 8.890          | 31250/31250                     | 80,01 lei                                  |
| 4        | Breaza, Podul Corbului,<br>str. Plopilor, fn, Tarla 25,<br>pPt2145, Pd2146, fâneată,<br>intravilan              | 740            | 31244/31244                     | 23,68 lei                                  |
| 5        | Breaza, Valea Târsei, str.<br>Drum Nou, fn, Tarla 19,<br>pF1100/5, fâneată,<br>intravilan                       | 1.387          | 31184/31184                     | 15,26 lei                                  |
| 6        | Breaza, Valea Târsei, str.<br>Fundătura Țurlei, fn,<br>Tarla 11, pL813, fâneată,<br>intravilan                  | 1.219          | 31185/31185                     | 13,41 lei                                  |
| 7.       | Breaza, Valea Târsei, str.<br>Drum Nou, fn, Tarla 24,<br>pF1317, fâneată,<br>extravilan                         | 710            | 31153/31153                     | 22,72 lei                                  |
| 8        | Breaza, Valea Târsei, str.<br>Drum Nou, fn, Tarla 16,<br>pP1106, fâneată,<br>intravilan                         | 115            | 31156/31156                     | 7,48 lei                                   |
| 9        | Breaza, Gura Beliei,<br>Fundătura Teilor, fn,<br>punct Lutu Roșu, Tarla<br>6, p 448, 449 fâneată,<br>intravilan | 275            | 29756/29756                     | 9,9 lei                                    |

|     |   |                 |                    |                        |
|-----|---|-----------------|--------------------|------------------------|
| 10  | Breaza, pct. "DN1 Enescu", fâneată, extravilan                                                                    | 1.220           | 3846/25348         | 14,64 lei              |
| 11  | Breaza, pct. "DN1 Enescu", fâneată, extravilan                                                                    | 2.243           | 25124/25124        | 26,92 lei              |
| 12  | Breaza, Valea Târsei, str. Drum Nou, fn, Tarla 24, P1335, fâneată, intravilan                                     | 810             | 25307/25307        | 25,92 lei              |
| 13  | Breaza, Valea Târsei, str. Drum Nou, fn, Tarla 23, P1314, pășune, intravilan                                      | 3696            | 25299/25299        | 40,66 lei              |
| 14  | Breaza, Valea Târsei, Fundătura Țurlei, fn, Tarla 11, pCc791, curți construcții, intravilan                       | 265             | 31207/31207        | 8,48 lei               |
| 15  | Breaza, Podul Corbului, str. Plopilor, fn, Tarla 25, pA2144, Pt2145, Pd2146, curți construcții, pășune intravilan | 381-cc<br>353-p | 734<br>31248/31248 | 60,96 lei<br>11,30 lei |
| 16  | Breaza, Podul Corbului, str. Plopilor, fn, Tarla 25, p Pt2145, Pdp2146, fâneată, intravilan                       | 551             | 31240/31240        | 17,63 lei              |
| 17  | Breaza, Podul Corbului, str. Plopilor, fn, Tarla 25, pPd2146, fâneată, intravilan                                 | 1.049           | 31243/31243        | 11,54 lei              |
| 18. | Breaza, Podul Corbului, str. Plopilor, fn, Tarla 25, p2155, fâneată, intravilan                                   | 2486            | 31238/31238        | 27,35 lei              |

Președinte de ședință,  
Consilier local,  
**Mitrea Radu Daniel**

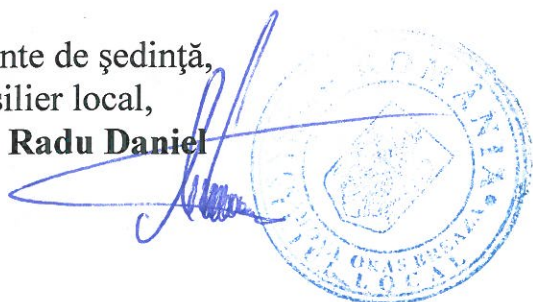


Contrasemnează,  
Secretar general oraș,  
**Goran Maria-Cătălina**

## Plan de amplasament si delimitare a imobilului

BREAZA



| Plan de amplasament si delimitare a imobilului |                                      |                                                                                                   |
|------------------------------------------------|--------------------------------------|---------------------------------------------------------------------------------------------------|
| Scara 1:500                                    |                                      |                                                                                                   |
| Nr. cadastral                                  | Suprafata masurata a imobilului (mp) | Adresa imobilului                                                                                 |
| 31209                                          | 1268                                 | Oras Breaza, Valea Tarsei, Str. Fundatura Turlei, F.N. T11, pL814, A815- intravilan, Jud. Prahova |
| Nr. carte funciara                             | Unitatea Administrativ Teritoriala   |                                                                                                   |
|                                                | BREAZA                               |                                                                                                   |

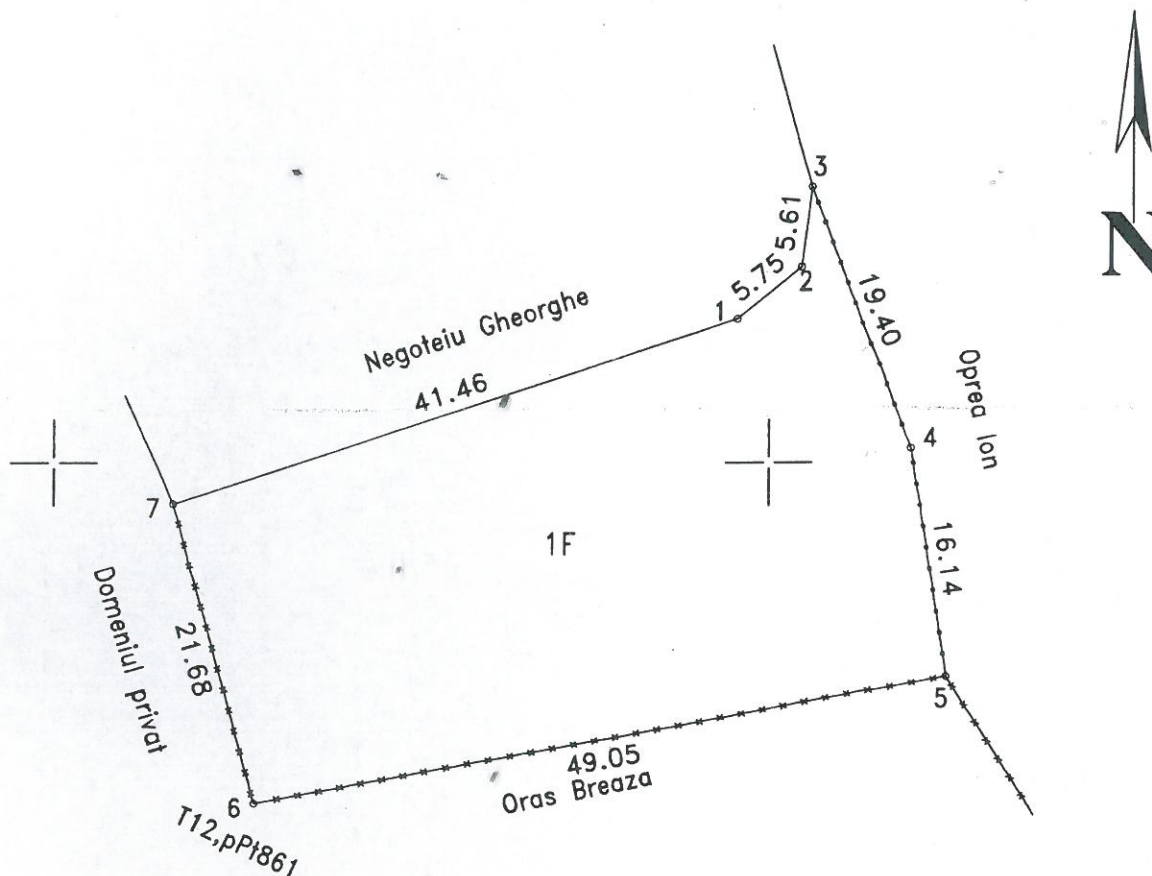

A. Date referitoare la teren

| Nr. parcela | Categorie de folosinta | Suprafata (mp) | Mentuni                                                       |
|-------------|------------------------|----------------|---------------------------------------------------------------|
| 1           | F                      | 1268           | Teren imprejmuit partial cu gard de metal si sarma-intravilan |
| TOTAL       |                        | 1268           |                                                               |

B. Date referitoare la constructii

| Cod constr. | Destinatia | Suprafata construita la sol (mp) | Mentuni |
|-------------|------------|----------------------------------|---------|
| TOTAL       |            |                                  |         |

Suprafata totala masurata a imobilului = 1268mp  
Suprafata din act = 1268mp

|   |   |
|---|---|
| <p>Executant BURLACU SANDU (nume, prenume)</p> <p>Confirm executarea masuratorilor la teren, corectitudinea intocmirii documentatiei cadastrale si cu realitatea din teren</p> <p>Semnatura si stampila de BURLACU SANDU</p> <p>Data: 2022.01.25</p> <p>14:21:12 +02'00'</p> | <p>Inspector</p> <p>Confirm introducerea imobilului in baza de date si atribuirea numarului cadastral.</p> <p>Semnatura si parafa</p> <p>Data</p> <p>Stampila BCPI Campina</p> <p>Stefan Chiricu</p> |
|---|---|

Presedinte de sedinta  
Mitrea Radu Daniel

Secretar general oras,  
Goran Maria Catolina


Anexa Nr. 1 La Partea I

Teren

| Nr cadastral | Suprafața (mp)* | Observații / Referințe         |
|--------------|-----------------|--------------------------------|
| 31250        | 8.890           | Teren neimprejmuit -extravilan |

\* Suprafața este determinată în planul de proiecție Stereo 70.

DETALII LINIARE IMOBIL

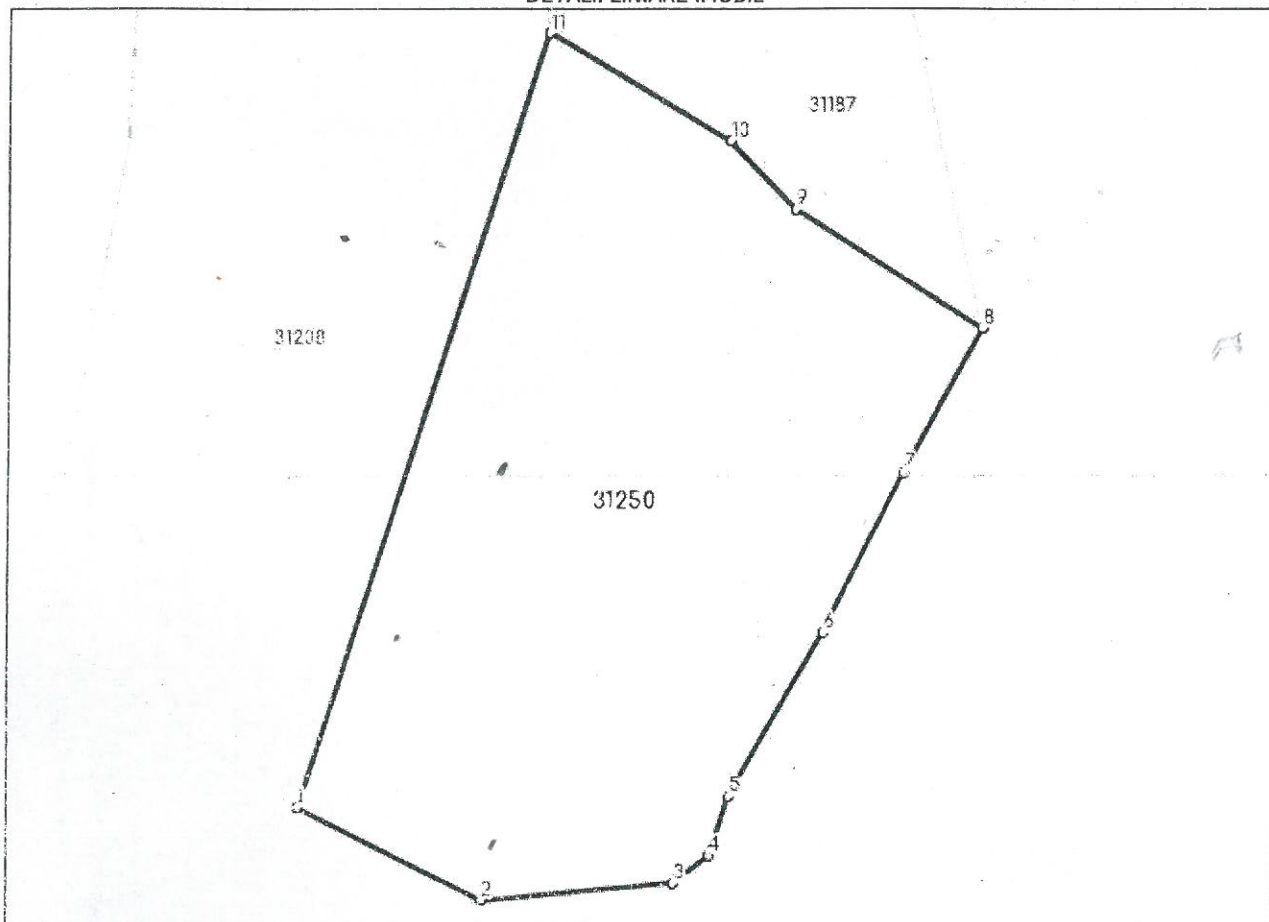

Date referitoare la teren

| Nr. Crt. | Categorie folosință | Intravilan | Suprafața (mp) | Tarla | Parcelă | Nr. topo | Observații / Referințe |
|----------|---------------------|------------|----------------|-------|---------|----------|------------------------|
| 1        | faneata             | NU         | 8.890          | 16    | 979     | -        |                        |

Lungime Segmente

1) Valorile lungimilor segmentelor sunt obținute din proiecție în plan.

| Punct început | Punct sfârșit | Lungime segment (m) |
|---------------|---------------|---------------------|
| 1             | 2             | 33.722              |
| 2             | 3             | 31.139              |
| 3             | 4             | 7.428               |
| 4             | 5             | 10.248              |
| 5             | 6             | 30.763              |
| 6             | 7             | 29.144              |

Președinte de sedință  
Consilier local  
Mitrea Radu-Daniel




Secretar general oraș,  
Goran Maria Cătălina

# Plan de amplasament si delimitare a imobilului

Scara 1:500

| Nr. cadastral      | Suprafata masurata a imobilului (mp) | Adresa imobilului                                                                                |
|--------------------|--------------------------------------|--------------------------------------------------------------------------------------------------|
| 31244              | 740                                  | Oras Breaza, Podul Corbului, Str. Plopilor, F.N. T25, pPt2145, Pd2146, -intravilan, Jud. Prahova |
| Nr. carte funciara | Unitatea Administrativ Teritoriala   |                                                                                                  |
|                    | BREAZA                               |                                                                                                  |

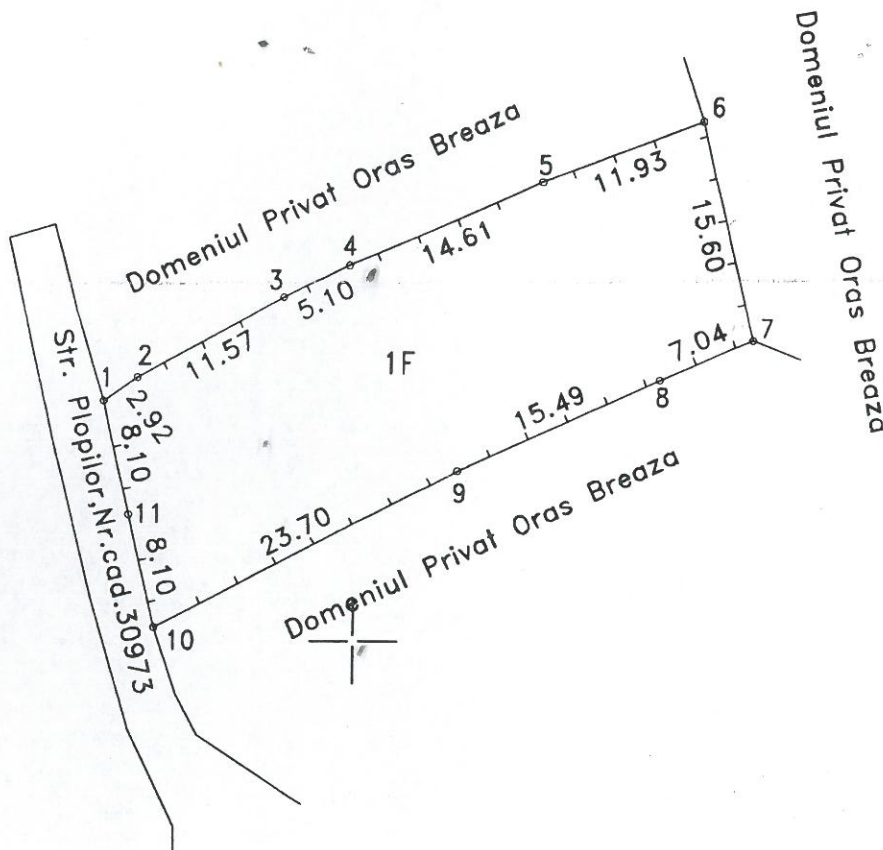

## A. Date referitoare la teren

| Nr. parcela | Categorie de folosinta | Suprafata (mp) | Mentiuni                                 |
|-------------|------------------------|----------------|------------------------------------------|
| 1           | F                      | 740            | Teren imprejuiat partial cu gard de lemn |
| TOTAL       |                        | 740            |                                          |

## B. Date referitoare la constructii

| Cod constr. | Destinatia | Suprafata construita la sol (mp) | Mentiuni |
|-------------|------------|----------------------------------|----------|
| TOTAL       |            |                                  |          |

Suprafata totala masurata a imobilului = 740mp

Suprafata din act = 740mp

|   |   |
|---|---|
| <p><b>Executant BURLACU SANDU</b><br/>(nume, prenume)</p> <p>Confirm executarea masuratorilor la teren, corectitudinea intocmirii documentatiei cadastrale si corespondenta acesteia cu realitatea din teren.</p> <p>Semnatura si stampila</p> <p>Semnata digital de<br/>BURLACU SANDU<br/>Data: 2022.02.06<br/>14:25:15 +02'00'</p> | <p><b>Inspector</b></p> <p>Confirm introducerea imobilului in baza de date si atribuirea numarului cadastral.</p> <p>Semnatura si parafa</p> <p>Data _____</p> <p>Stampila BCPI Campina</p> <p>Amalia-Claudia Stan<br/>Data: 2022.02.06<br/>14:26:10 +02'00'</p> |
|---|---|


Preşedinte de şedinţă, Consilier local  
Mitrea Rada Santer

Secretar general oraş,  
Goran Maria Cătălina

# Plan de amplasament si delimitare a imobilului

Scara 1:500

|                        |                                                 |   |
|------------------------|-------------------------------------------------|---|
| Nr. cadastral<br>31184 | Suprafata masurata<br>a imobilului (mp)<br>1387 | Adresa imobilului<br>Oras Breaza, Valea Tarsei, Str. Drum Nou F.N.<br>T19, pF1100/5, -intravilan, Jud. Prahova |
| Nr. carte funciara     | Unitatea Administrativ Teritoriala<br>BREAZA    |   |

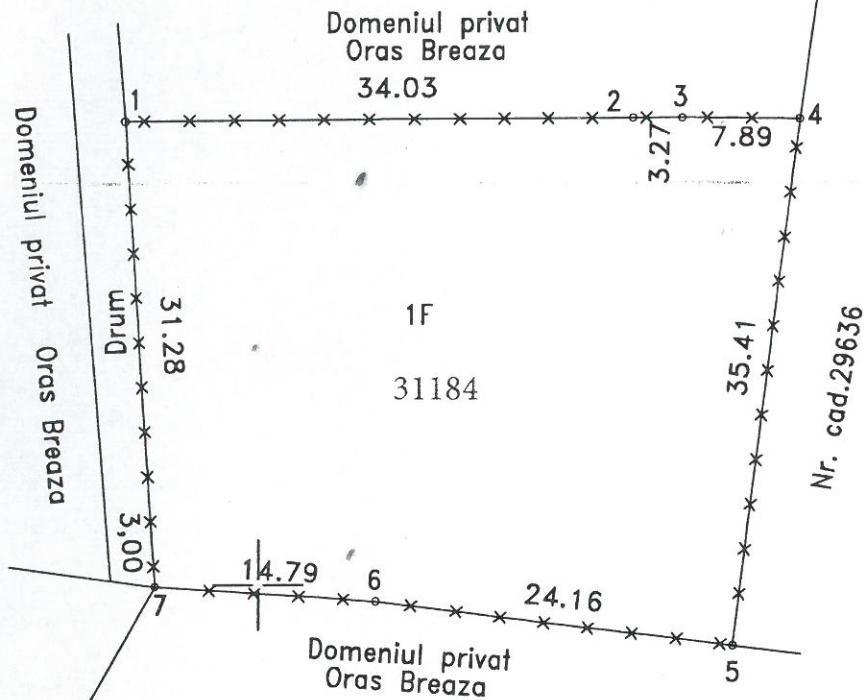

## A. Date referitoare la teren

| Nr. parcela | Categorie de folosinta | Suprafata (mp) | Mentii                            |
|-------------|------------------------|----------------|-----------------------------------|
| 1           | F                      | 1387           | Teren imprejmuit cu gard de metal |
| TOTAL       |                        | 1387           |                                   |

## B. Date referitoare la constructii

| Cod constr. | Destinatia | Suprafata construita la sol (mp) | Mentii |
|-------------|------------|----------------------------------|--------|
| TOTAL       |            |                                  |        |

Suprafata totala masurata a imobilului = 1387mp

Suprafata din act = 1387mp

Executant BURLACU SANDU

(nume, prenume)

Confirm executarea masuratorilor la teren, corectitudinea intocmirii documentatiei cadastrale si corespundenta acesteia cu realitatea din teren

Semnat digital si stampila  
Data: 12.12.2021

BURLACU SANDU

Data: 2022.01.11

12:57:14 +02'00'

Inspector

Confirm introducerea imobilului in baza de date si atribuirea numarului cadastral.

Semnatura si parafa

Data

Stampila BCPI Campina


Marlena Popa

Semnatura digitala de Marlena Popa  
Data: 2022.01.12 10:44:51 +02'00'

Președinte de sedinta  
Mihnea Radu Daniet

Secretar general oras  
Goran Maria Catarina

| Plan de amplasament si delimitare a imobilului |                                                 |   |
|------------------------------------------------|-------------------------------------------------|---|
| Scara 1:500                                    |                                                 |   |
| Nr. cadastral<br>31185                         | Suprafata masurata<br>a imobilului (mp)<br>1219 | Adresa imobilului<br>Oras Breaza, Valea Tarsei, Str. Fundatura Turlei, F.N.<br>T11, pL813- intravilan, Jud. Prahova |
| Nr. carte funciara                             | Unitatea Administrativ Teritoriala<br>BREAZA    |   |

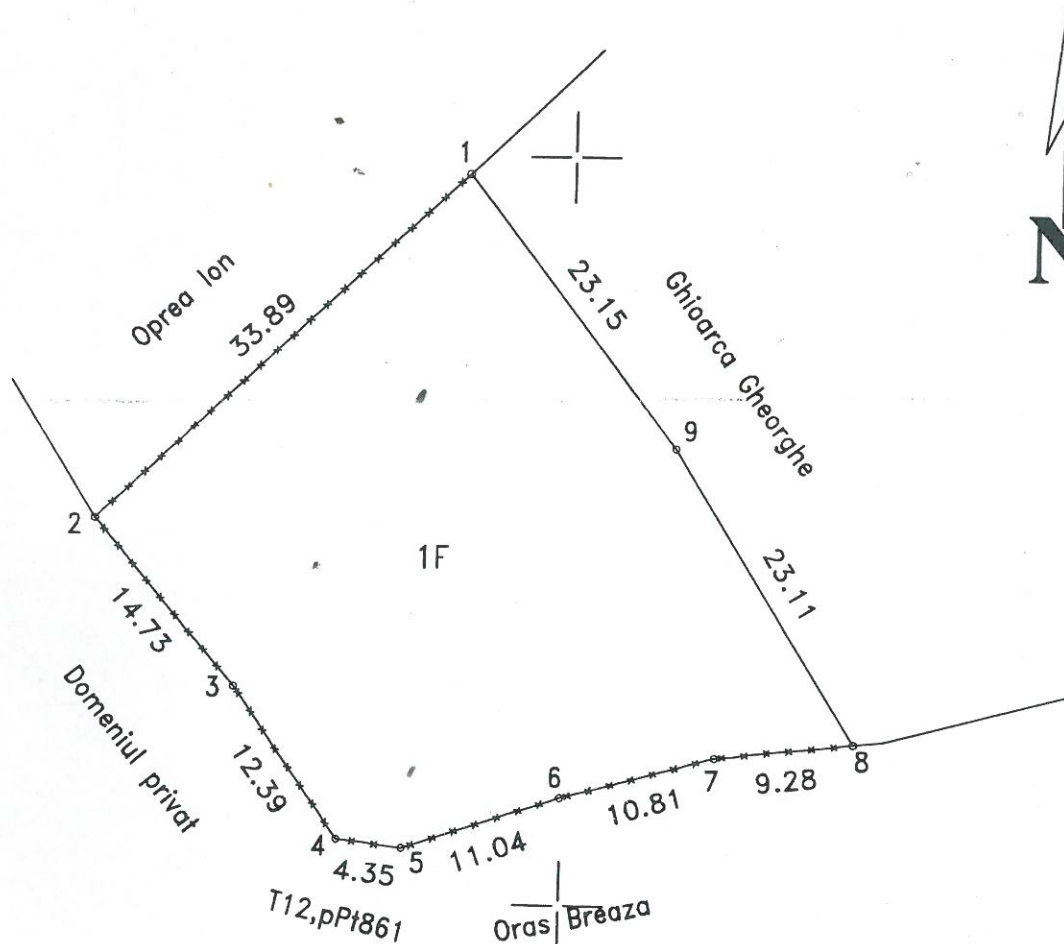

## A. Date referitoare la teren

| Nr. parcela | Categorie de folosinta | Suprafata (mp) | Mentiuni                                     |
|-------------|------------------------|----------------|----------------------------------------------|
| 1           | F                      | 1219           | Teren imprejmuit cu gard de sarma-intravilan |
| TOTAL       |                        | 1219           |                                              |

## B. Date referitoare la constructii

| Cod constr. | Destinatia | Suprafata construita la sol (mp) | Mentiuni |
|-------------|------------|----------------------------------|----------|
| TOTAL       |            |                                  |          |

Suprafata totala masurata a imobilului = 1219mp

Suprafata din act = 1219mp


|   |   |
|---|---|
| <b>Executant BURLACU SANDU</b><br>(nume, prenume)<br>Confirm executarea masuratorilor la teren, corectitudinea intocmirii documentatiei cadastrale si corespundenta acesteia cu realitatea din teren.<br><b>Semnat digital de BURLACU SANDU</b><br>Semnatura si stampila<br>Data: 2022.01.12<br>12:08:07 +02'00' | <b>Inspector</b><br>Confirm introducerea imobilului in baza de date si atribuirea numarului cadastral.<br><b>Semnat digital de Denis-Valentina Ionescu</b><br>Semnatura si parafa<br>Data: 2022.01.12<br>11:41:48 +02'00' |
|---|---|

Presedinte de sedinta  
C.I. Mitrea Radu Daniel

Secretar general oras  
Goran Maria Catalina

Anexa 8 la HCL 165/29.09.2022

| Plan de amplasament si delimitare a imobilului |                                      |                                                                                      |
|------------------------------------------------|--------------------------------------|--------------------------------------------------------------------------------------|
| Scara 1:500                                    |                                      |                                                                                      |
| Nr. cadastral                                  | Suprafata masurata a imobilului (mp) | Adresa imobilului                                                                    |
| 31/53                                          | 710                                  | Oras Breaza, Valea Tarsei, Str. Drum Nou F.N. T24, pF1317, -extravilan, Jud. Prahova |
| Nr. carte funciara                             | Unitatea Administrativ Teritoriala   |                                                                                      |
|                                                | BREAZA                               |                                                                                      |

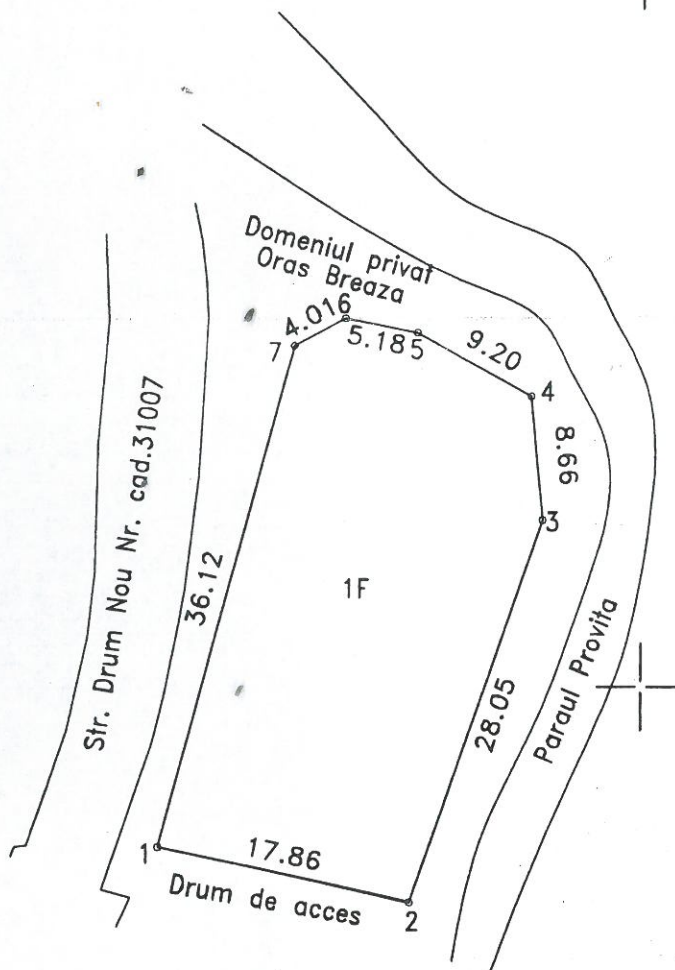

A. Date referitoare la teren

| Nr. parcela | Categorie de folosinta | Suprafata (mp) | Mentiuni                                     |
|-------------|------------------------|----------------|----------------------------------------------|
| 1           | F                      | 710            | Teren imprejmuit cu gard de sarma-extravilan |
| TOTAL       |                        | 710            |                                              |

B. Date referitoare la constructii

| Cod constr. | Destinatia | Suprafata construita la sol (mp) | Mentiuni |
|-------------|------------|----------------------------------|----------|
| TOTAL       |            |                                  |          |

Suprafata totala masurata a imobilului = 710mp


Suprafata din act = 710mp

|   |   |
|---|---|
| <p>Executant BURLACU SANDU<br/>(nume, prenume)</p> <p>Confirm executarea m. suratorilor la teren, corectitudinea intocmirii documentatiei cadastrale s. corespundenta actiunii la realitatea din teren</p> <p>Semnatura si stampila de BURLACU SANDU</p> <p>Data: 2021.12.29</p> <p>21:30:58 +02'00'</p> | <p>Inspector</p> <p>Confirm introducerea imobilului in baza de date si atribuirea numarului cadastral.</p> <p>Semnatura si parafa Daniela Ion</p> <p>Data: 2022.01.05</p> <p>14:11:17 +02'00'</p> <p>Stampila BCPI Campina</p> |
|---|---|

Prezinta de sedinta Secretar general oras,  
C.L. Mitrea Radu Sanitela Goran Manà Cătălina

Anexa 9 la HCL 165/29.09.2022

| Plan de amplasament si delimitare a imobilului |                                      |                                                                                     |
|------------------------------------------------|--------------------------------------|-------------------------------------------------------------------------------------|
| Scara 1:500                                    |                                      |                                                                                     |
| Nr. cadastral                                  | Suprafata masurata a imobilului (mp) | Adresa imobilului                                                                   |
| 31156                                          | 115                                  | Oras Breaza, Valea Tarsei, Str. Drum Nou F.N. T16, pP1106 -intravilan, Jud. Prahova |
| Nr. carte funciara                             | Unitatea Administrativ Teritoriala   |                                                                                     |
|                                                | BREAZA                               |                                                                                     |

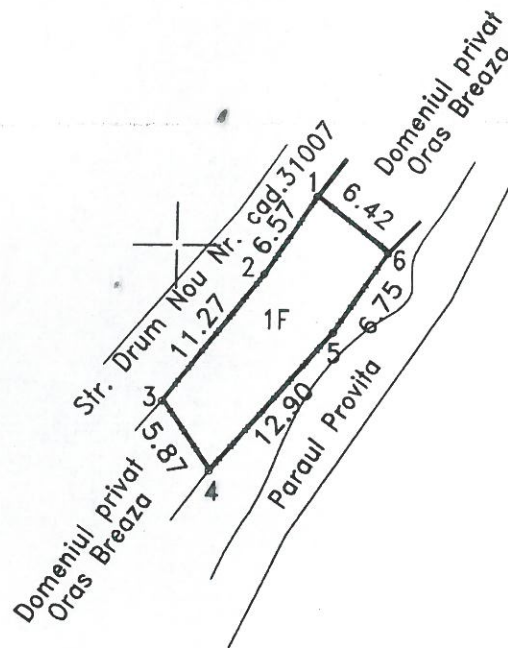

A. Date referitoare la teren

| Nr. parcela | Categorie de folosinta | Suprafata (mp) | Mentiuni                          |
|-------------|------------------------|----------------|-----------------------------------|
| 1           | F                      | 115            | Teren imprejmuit cu gard de sarma |
| TOTAL       |                        | 115            |                                   |

B. Date referitoare la constructii

| Cod constr. | Destinatia | Suprafata construita la sol (mp) | Mentiuni |
|-------------|------------|----------------------------------|----------|
| TOTAL       |            |                                  |          |

Suprafata totala masurata a imobilului =115mp  
Suprafata din act =115mp

|   |   |
|---|---|
| <p>Executant BURLACU SANDU (nume, prenume)</p> <p>Confirm executarea masuratorilor la teren, corectitudinea intocmirii documentatiei cadastrale si corespondenta acesteia cu realitatea din teren</p> <p>Semnat digital de BURLACU SANDU</p> <p>Data: 2021.12.29 21:09:14 +02:00'</p> | <p>Inspector</p> <p>Confirm introducerea imobilului in baza de date si atribuirea numarului cadastral.</p> <p>Semnatura si parafa</p> <p>Data</p> <p>Stampila BCPI Campina</p> <p>Florin-Victor Alixandrescu</p> |
|---|---|

Președinte de sedință c.L. Mitrea Radu Daniel


Secretar general oras Goran Maria Catalina

**Anexa Nr. 1 La Partea I**

**Teren**

| Nr cadastral | Suprafața (mp)* | Observații & Referințe |
|--------------|-----------------|------------------------|
| 29756        | 275             |                        |

\* Suprafața este determinată în planul de proiecție Stereo 70.

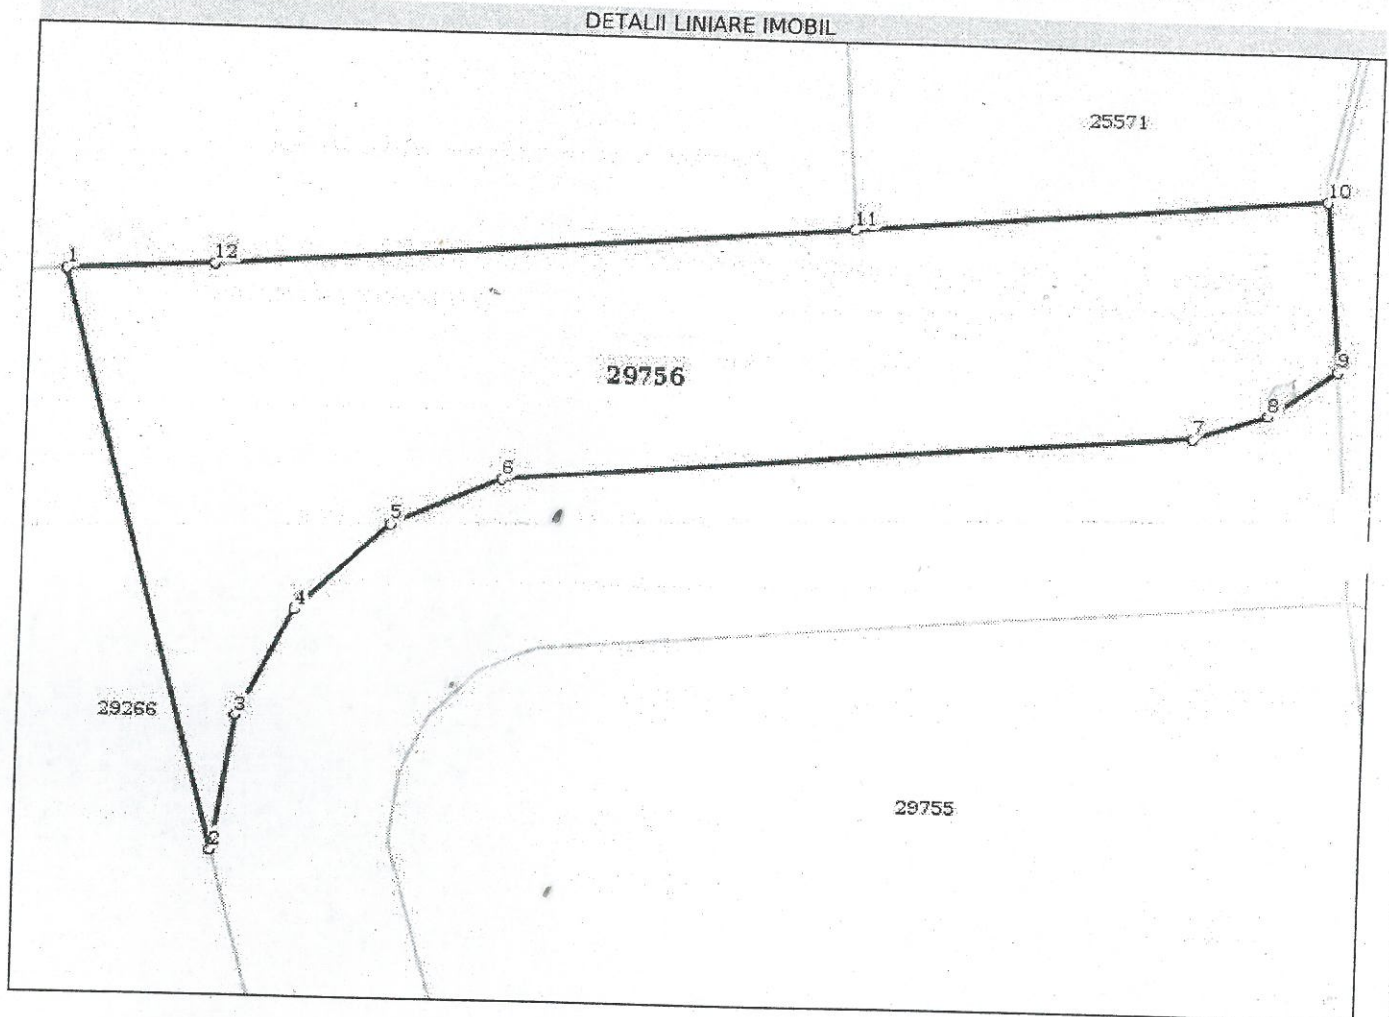

**Date referitoare la teren**

| Nr Crt | Categorie folosință | Intra vilan | Suprafața (mp) | Tarla | Parcelă  | Nr. topo | Observații / Referințe |
|--------|---------------------|-------------|----------------|-------|----------|----------|------------------------|
| 1      | faneata             | DA          | 275            | 6     | 448, 449 | -        |                        |

**Lungime Segmente**

1) Valorile lungimilor segmentelor sunt obținute din proiecție în plan.

| Punct început | Punct sfârșit | Lungime segment (m) |
|---------------|---------------|---------------------|
| 1             | 2             | 17.545              |
| 2             | 3             | 4.026               |
| 3             | 4             | 3.565               |
| 4             | 5             | 3.741               |
| 5             | 6             | 3.501               |
| 6             | 7             | 20.173              |

Președinte de sedință,  
Consilier local,  
Mitrea Radu Dan

Secretar general oraș,  
Goran Maria Cătălina

Anexa II la HCL 165/29.09.2022



PLAN DE AMPLASAMENT SI DELIMITARE  
AL CORPULUI DE PROPRIETATE

SCARA: 1:1000 (EXTRAVILAN)

INCADRARE IN ZONA SC.1:5.000

DATE GENERALE:

LOCALITATEA: Oras Breaza, Punct DNI-Enescu, F. T29 F 832, jud.Prahova.  
PROPRIETAR: (NUME, PRENUME, DOMICILIU):

CONSILIUL LOCAL AL ORASULUI BREAZA - Breaza ,Str.Republicii  
nr.78,jud.Prahova- prop. teren

SUPRAFAȚA CONFORM ACTELOR DE PROPRIETATE:


S t=5900.00 mp format din S=4680.00 mp +1220.00 mp - domeniul privat al orasului Breaza

Conform : Certificat pentru atestarea că potențial este cunoscut ca proprietar nr.2496/28.02.2005;

Proces verbal de identificare a imobilului nr.296/28.02.2005; Proces verbal nr.152531/20.12.2004

NUMĂR CADASTRAL PROVIZORIU AL CORPULUI DE PROPRIETATE:

3846  
3847

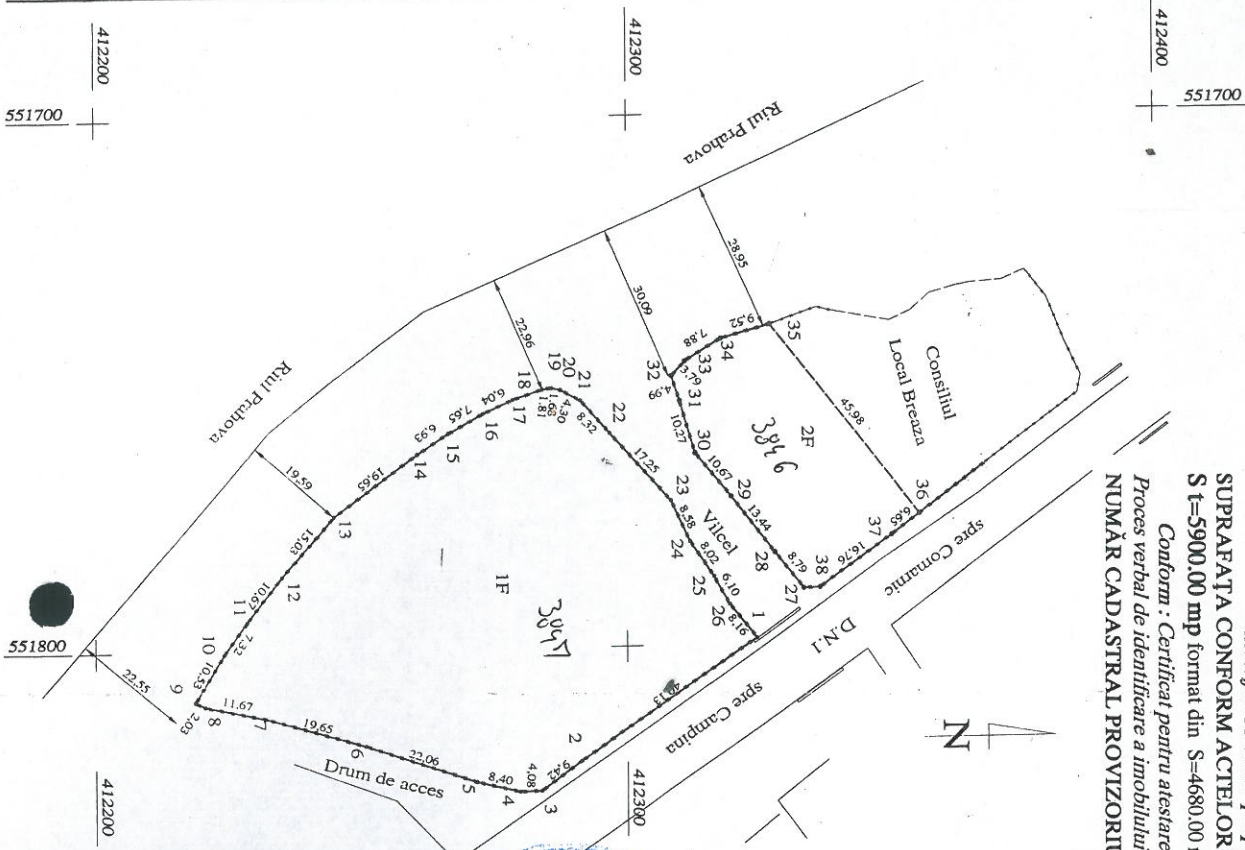


Președinte de sedință,  
Consilier local  
Mitrea Radu

Secretar general  
Goran Mană Cătălin

NOTĂ: Se înstrăinează terenul având suprafața de S =5900.00 mp format din loturile :  
S=4680.00 mp pe conturul (1,2,3,.....25,26,1)  
S=1220.00 mp pe conturul (27,28,.....36,37,38,27) ; terenuri situate în extravilanul Orasului Breaza punct, Punct DNI-Enescu, T29 F832, jud.Prahova, terenuri ce fac parte din domeniul privat al orasului Breaza.

Oficiul de cadastru și inginerie  
Publicație înscrisă  
Nr. de înregistrare: 3846  
data: 10-03-2005  
Verificat și recepționat  
CONSILIER

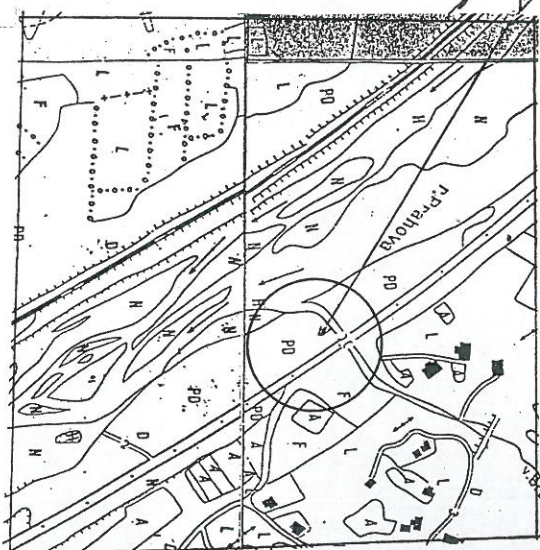

S.C. ARHICAD GEOINFORMATICA SI INGINERIE  
Mun. Campina str. 1 Decembrie 1918 nr. 15  
BIB66, apart. ap. 2, jud. Prahova  
AUTORIZATIE  
CER. nr. 0244/2009  
S.C. ARHICAD  
S.C. TOP S.R.L.  
PROPRIETAR:  
CONSILIUL LOCAL AL ORASULUI BREAZA  
Breaza ,Str.Republicii nr.78,jud.Prahova- prop. teren  
DOBÂNDITOR:  
COCOȘ MARIAN-Mun. Constanța str. Oitului nr. 57

Sistem de proiecte Stereo 70

Anexa 12 la HCL 165/29.09.2022

Anexa Nr. 1 la Partea I

TEREN extravilan


Adresa: -

CARTE FUNCIA  
Comuna/Oras/Municipiu  
(provenita din conversia de pe hartie a CF)

| Nr. cadastral | Suprafata masurata (mp) * |
|---------------|---------------------------|
| 25124         | 2243                      |

Observatii / Referinte

\* Suprafata este determinata in planul de proiectie Stereo 70.  
or. Breaza, pct. DN1 Enescu

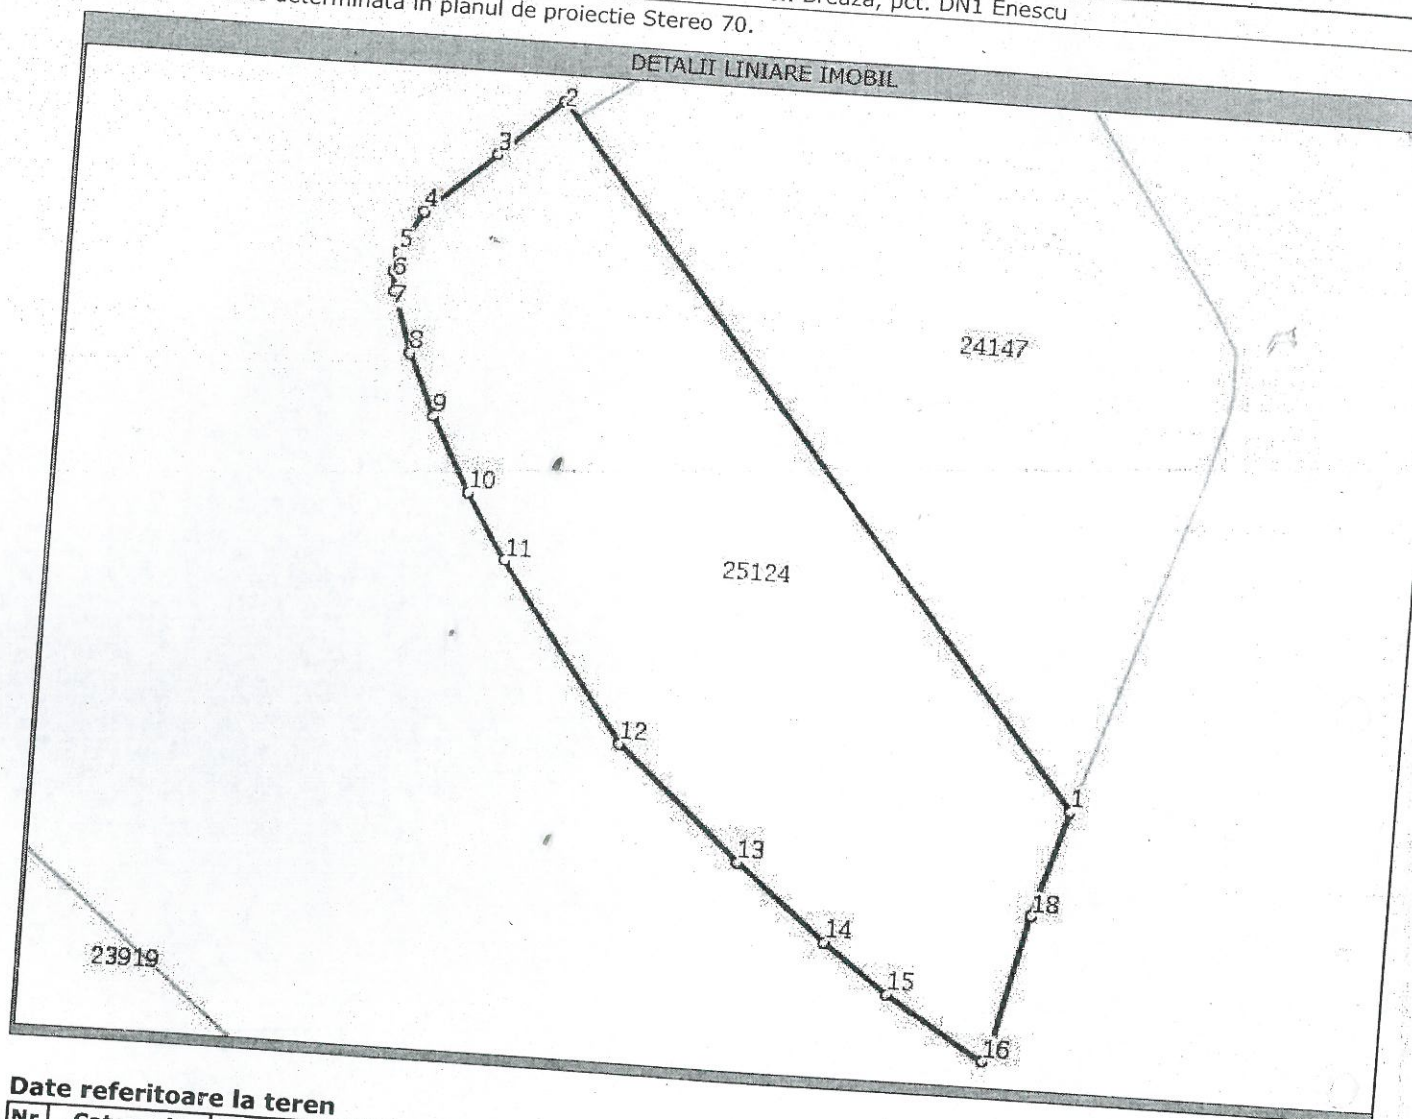

Date referitoare la teren

| Nr. crt | Categoria de folosinta | Intravilan | Suprafata (mp)               | Nr. tarla | Nr. parcela | Nr. Topografic | Observatii / Referinte |
|---------|------------------------|------------|------------------------------|-----------|-------------|----------------|------------------------|
| 1       | faneata                | NU         | Din acte:-;<br>Masurata:2243 | 29        | 832         | -              | punct "DN 1 - Enescu"  |

Lungime Segmente

1) Valorile lungimilor segmentelor sunt obtinute din proiectie in plan.

| Punct inceput | Punct sfarsit | Lungime segment (m) |
|---------------|---------------|---------------------|
| 1             | 2             | 79                  |
| 2             | 3             | 8                   |
| 3             | 4             | 8                   |
| 4             | 5             | 4                   |
| 5             | 6             | 2                   |
| 6             | 7             | 2                   |
| 7             | 8             | 6                   |
| 8             | 9             | 6                   |
| 9             | 10            | 8                   |

Prezident de sedinta,  
Consilier local  
Mirela Rodu Daniel



Secretar general oras,  
Goran Maria Catalina


# PLAN DE AMPLASAMENT SI DELIMITARE A CORPULUI DE PROPRIETATE

SCARA 1:1000

| Nr. cadastral | Suprafata masurata | Adresa imobilului *                                                           |
|---------------|--------------------|-------------------------------------------------------------------------------|
| 25307         | 810 mp             | oras Breaza, strada Drum Nou, tarla 24, parc. P1335, intravilan, jud. Prahova |

Cartea funciara nr.

UAT BREAZA

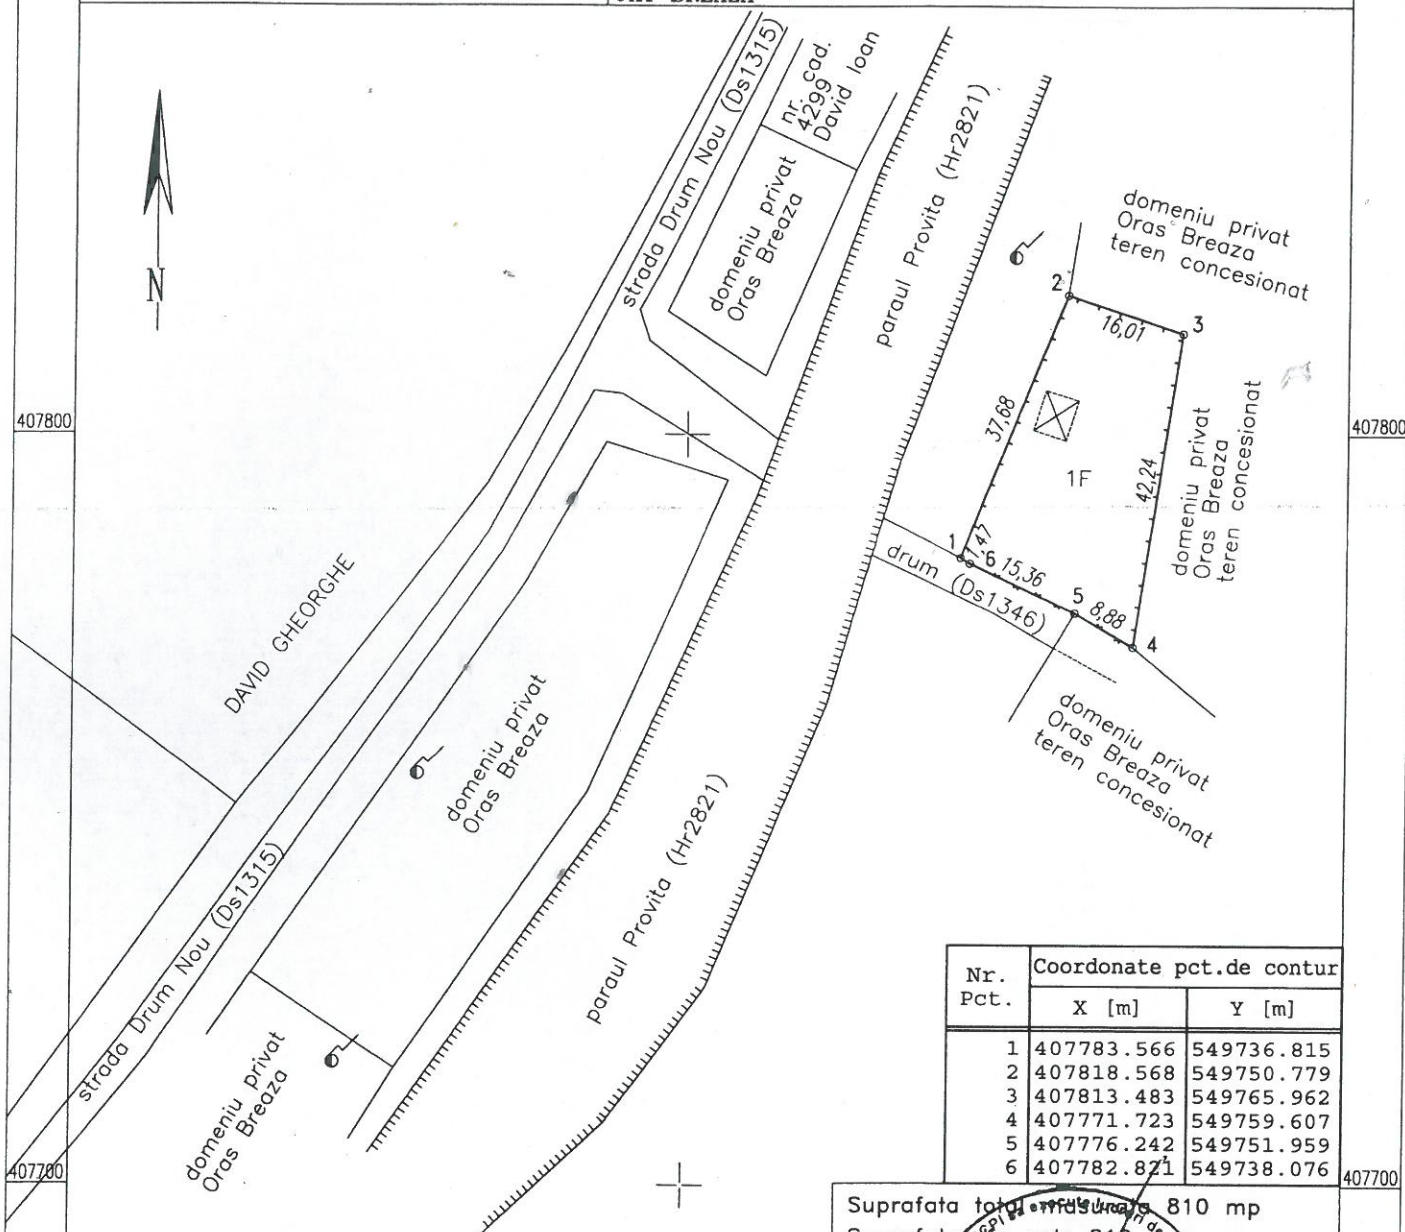

| Nr. Pct. | Coordonate pct.de contur |            |
|----------|--------------------------|------------|
|          | X [m]                    | Y [m]      |
| 1        | 407783.566               | 549736.815 |
| 2        | 407818.568               | 549750.779 |
| 3        | 407813.483               | 549765.962 |
| 4        | 407771.723               | 549759.607 |
| 5        | 407776.242               | 549751.959 |
| 6        | 407782.821               | 549738.076 |

## A. Date referitoare la teren

| Nr. parcela | Categoria de folosinta | Suprafata (mp) | Valoare de impozitare (lei) | Mentii                       |
|-------------|------------------------|----------------|-----------------------------|------------------------------|
| 1           | F                      | 810            | -                           | Teren intravilan, imprejmuit |
| Total       |                        | 810            | -                           |                              |

## B. Date referitoare la constructie

| Cod constr. | Suprafata masurata la sol (mp) | Valoare de impozitare (lei) | Mentii |
|-------------|--------------------------------|-----------------------------|--------|
| -           | -                              | -                           | -      |
| Total       |                                |                             |        |

Suprafata totala masurata 810 mp  
Suprafata din acte 810 mp

Executarea, ing. BURLACU SANDU

Seria RO-PH-F Nr. 0068

Burlacu I. Sandu

Data : 03.10.2012

Se confirma suprafata din masuratori si introducerea imobilului in baza de date

Oficiul de Cadastru si Publicitate Imobiliara Prahova  
CHIRICU STEFAN  
CONSILIER GR. I


11 OCT 2012

Președinte de ședință: CL Mitrea Rodu Daniel  
Secretar general oraș: Goran Mană Catalina

PLAN DE AMPLASAMENT SI DELIMITARE A CORPULUI DE PROPRIETATE  
SCARA 1:1000

| Nr. cadastral | Suprafata masurata | Adresa imobilului                                                             |
|---------------|--------------------|-------------------------------------------------------------------------------|
| 25295         | 3696 mp            | oras Breaza, strada Drum Nou, tarla 23, parc. P1314, intravilan, jud. Prahova |

Cartea funciara nr. UAT BREAZA

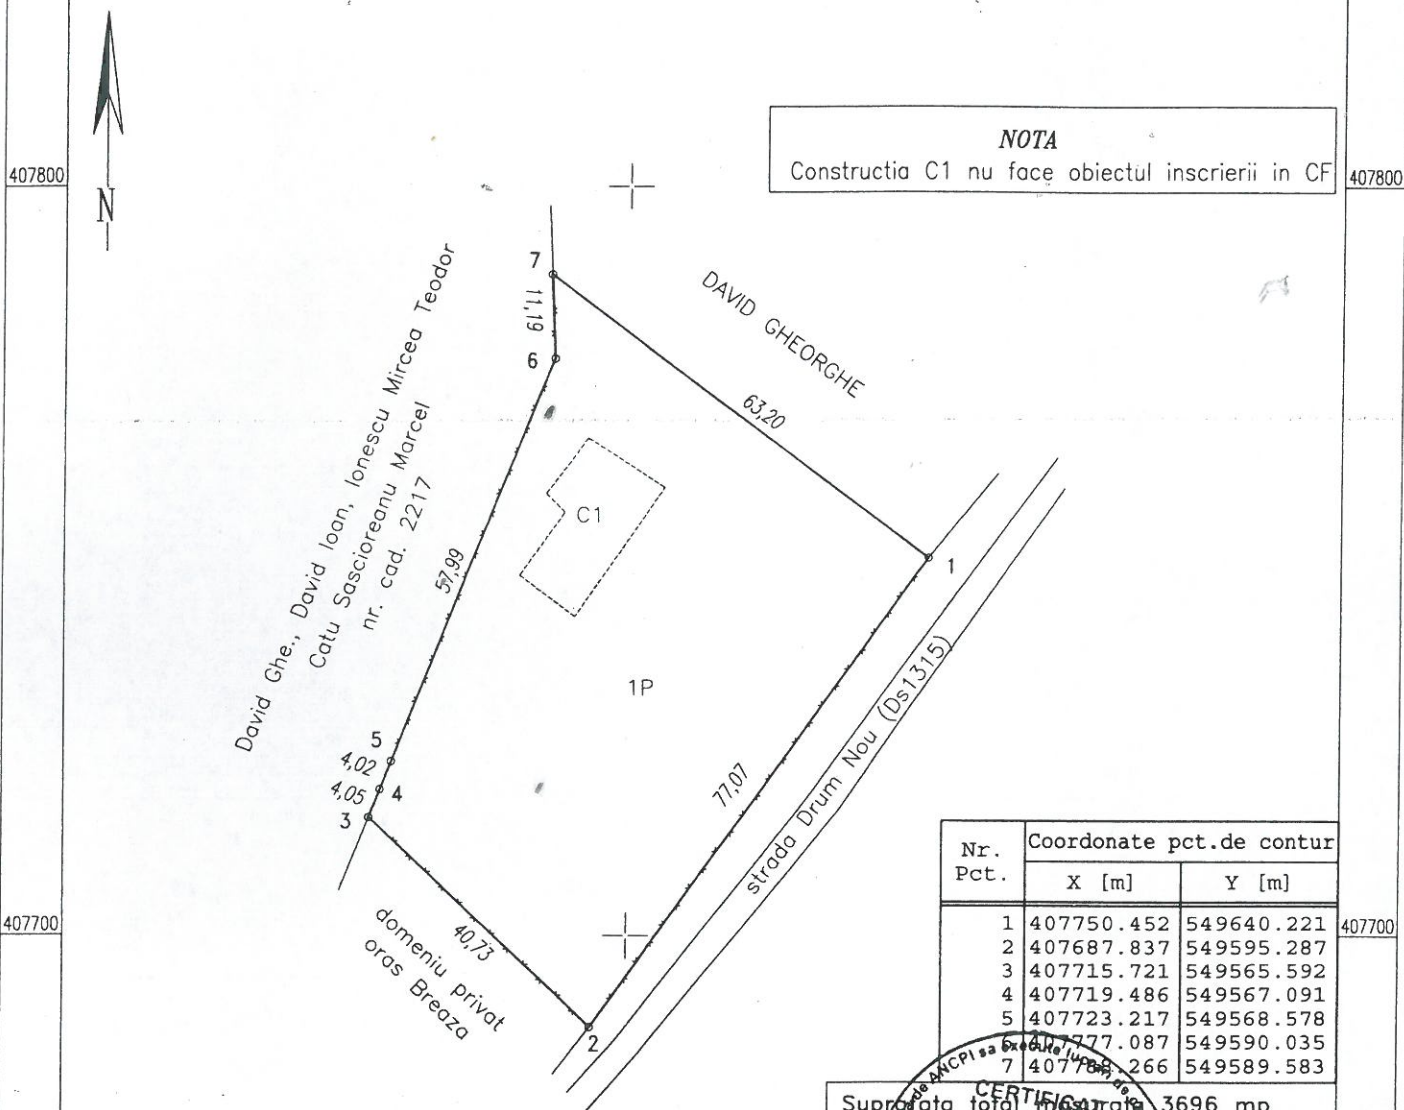

| Nr. Pct. | Coordonate pct.de contur |            |
|----------|--------------------------|------------|
|          | X [m]                    | Y [m]      |
| 1        | 407750.452               | 549640.221 |
| 2        | 407687.837               | 549595.287 |
| 3        | 407715.721               | 549565.592 |
| 4        | 407719.486               | 549567.091 |
| 5        | 407723.217               | 549568.578 |
| 6        | 407727.087               | 549590.035 |
| 7        | 407728.266               | 549589.583 |

A. Date referitoare la teren

| Nr. parcela | Categoria de folosinta | Suprafata (mp) | Valoare de impozitare (lei) | Mentiuni                             |
|-------------|------------------------|----------------|-----------------------------|--------------------------------------|
| 1           | P                      | 3696           | -                           | Teren intravilan, partial imprejmuit |
| Total       |                        | 3696           | -                           |                                      |

B. Date referitoare la constructie

| Cod constr. | Suprafata masurata la sol (mp) | Valoare de impozitare (lei) | Mentiuni |
|-------------|--------------------------------|-----------------------------|----------|
| -           | -                              | -                           | -        |
| Total       |                                |                             |          |

Suprafata totala masurata 3696 mp  
Suprafata din acte 3696 mp  
Executie de constructii  
ing. BURLACU SANDU  
Sangu  
Data : 03.10.2012  
Se confirma suprafata din masuratori si Introducerea imobilului in baza de date

Oficiu de Cadastru si Publicitate Imobiliara Prahova  
CHIRICU STEFAN  
CONSILIER GR. IA


Anexa 15 la HCL 165 / 29.09.2022

549300

# Plan de amplasament si delimitare a imobilului

Scara 1:500

| Nr. cadastral      | Suprafata masurata a imobilului (mp) | Adresa imobilului                                                                            |
|--------------------|--------------------------------------|----------------------------------------------------------------------------------------------|
| 31207              | 265                                  | Oras Breaza, Valea Tarsei, Str. Fundatura Turlei, F.N. T11, pCc791- intravilan, Jud. Prahova |
| Nr. carte funciara | Unitatea Administrativ Teritoriala   |                                                                                              |
|                    | BREAZA                               |                                                                                              |

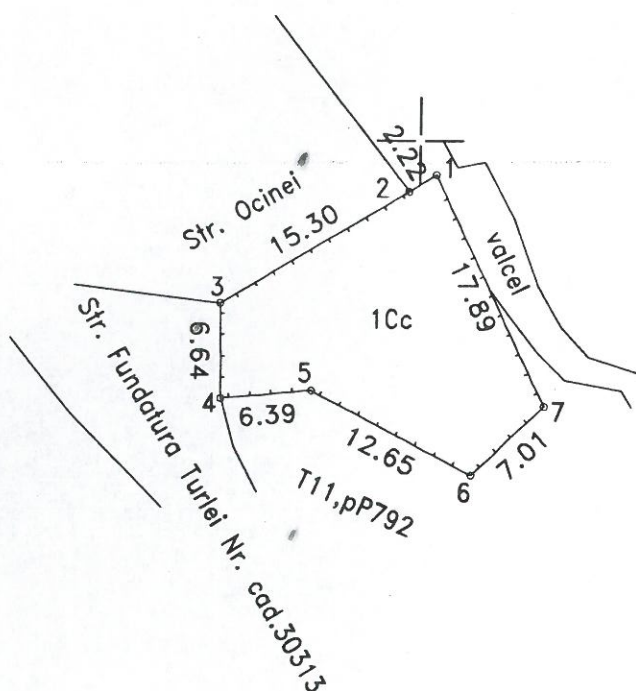

## A. Date referitoare la teren

| Nr. parcela | Categorie de folosinta | Suprafata (mp) | Mentiuni                                     |
|-------------|------------------------|----------------|----------------------------------------------|
| 1           | Cc                     | 265            | Teren imprejuiuit cu gard de lemn-intravilan |
| TOTAL       |                        | 265            |                                              |

## B. Date referitoare la constructii

| Cod constr. | Destinatia | Suprafata construita la sol (mp) | Mentiuni |
|-------------|------------|----------------------------------|----------|
| TOTAL       |            |                                  |          |

Suprafata totala masurata a imobilului = 265mp

Suprafata din act = 265mp

|   |   |
|---|---|
| <p><b>Executant BURLACU SANDU</b><br/>(nume, prenume)</p> <p>Confirm executarea masuratorilor la teren, corectitudinea intocmirii documentatiei cadastrale si corespondenta acesteia cu realitatea din teren</p> <p>Semnat digital de BURLACU SANDU</p> <p>Data: 2022.01.26</p> <p>06:34:26 +02:00</p> | <p><b>Inspector</b></p> <p>Confirm introducerea imobilului in baza de date si atribuirea numarului cadastral.</p> <p>Semnatura si parafa</p> <p>Data: 2022.01.26 10:06:51 +02:00</p> <p>Stampila BCPI Campina</p> |
|---|---|

Președinte de ședință  
Consilier local  
Mitrea Radu Daniel

Secretar general oras  
Goran Maria Catalina


Anexa 16 la HCL 165/29.09.2022

L27

# Plan de amplasament si delimitare a imobilului

Scara 1:500

| Nr. cadastral      | Suprafata masurata a imobilului (mp) | Adresa imobilului                                                                                      |
|--------------------|--------------------------------------|---|
| 31248              | 734                                  | Oras Breaza, Podul Corbului, Str. Plopilor, F.N. T25, pA2144, Pt2145, Pd2146 -intravilan, Jud. Prahova |
| Nr. carte funciara | Unitatea Administrativ Teritoriala   |   |
|                    | BREAZA                               |   |

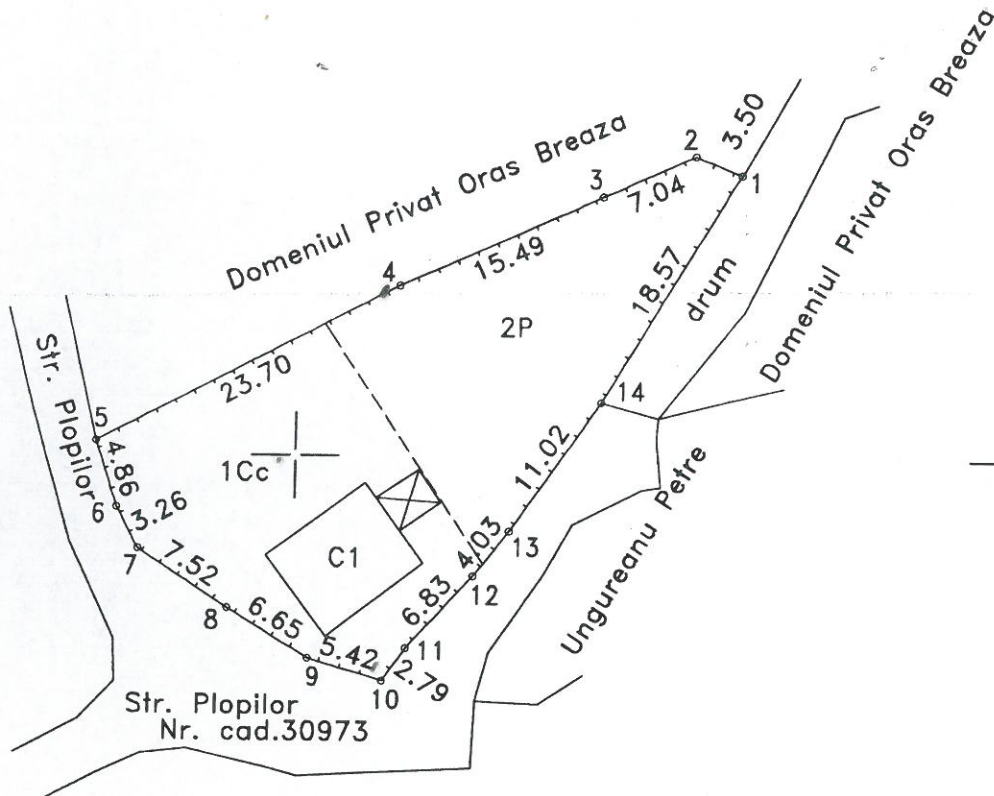

## A. Date referitoare la teren

| Nr. parcela | Categorie de folosinta | Suprafata (mp) | Mentiuni                         |
|-------------|------------------------|----------------|----------------------------------|
| 1           | Cc                     | 381            | Teren imprejmuit cu gard de lemn |
| 2           | P                      | 353            |                                  |
| TOTAL       |                        | 734            |                                  |

## B. Date referitoare la constructii

| Cod constr. | Destinatia | Suprafata construita la sol (mp) | Mentiuni                                                                               |
|-------------|------------|----------------------------------|----------------------------------------------------------------------------------------|
| C1          | CL         | 60                               | Locuinta P, nu face obiectul actualei documentatii; proprietatea lui Ungureanu Stelian |
| TOTAL       |            |                                  |                                                                                        |

Suprafata totala masurata a imobilului = 734mp  
Suprafata din act = 734mp

|   |   |
|---|---|
| <p><b>Executant BURLACU SANDU</b><br/>(nume, prenume)</p> <p>Confirm executarea masuratorilor la teren, corectitudinea intocmirii documentatiei cadastrale si corespondenta acesteia cu realitatea din teren</p> <p>Semnatura si stampila</p> <p>Semnata digital de BURLACU SANDU</p> <p>Data: 2022.02.06</p> | <p><b>Inspector</b></p> <p>Confirm introducerea imobilului in baza de date si atribuirea numarului cadastral.</p> <p>Semnatura si parafa</p> <p>Data</p> <p>Stampila BCPI Campina</p> <p>Stefan Chiricu</p> |
|---|---|

Prezident al sedintei  
Consilier local  
Mitrea Radu Janiel

Secretar general ora  
Goran Maria Catalina


Anexa 17/a HCL 165 / 29.09.2022

L46

# Plan de amplasament si delimitare a imobilului

Scara 1:500

| Nr. cadastral      | Suprafata masurata a imobilului (mp) | Adresa imobilului                                                                                 |
|--------------------|--------------------------------------|---------------------------------------------------------------------------------------------------|
| 31240              | 551                                  | Oras Breaza, Podul Corbului, Str. Plopilor, F.N. T25, pPt2145, Pdp2146, -intravilan, Jud. Prahova |
| Nr. carte funciara | Unitatea Administrativ Teritoriala   |                                                                                                   |
|                    | BREAZA                               |                                                                                                   |

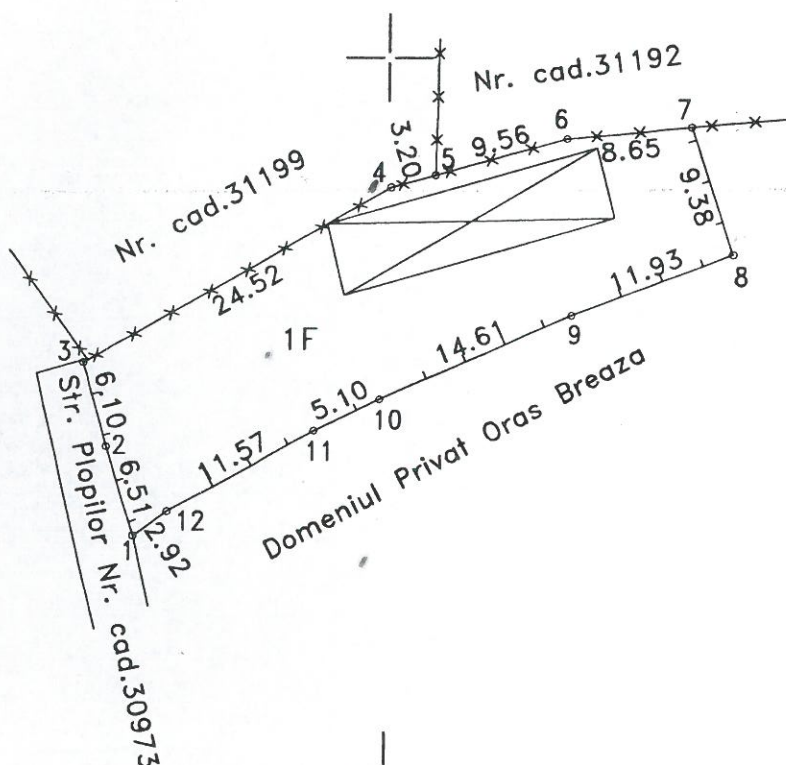

## A. Date referitoare la teren

| Nr. parcela | Categorie de folosinta | Suprafata (mp) | Mentiuni                                    |
|-------------|------------------------|----------------|---------------------------------------------|
| 1           | F                      | 551            | Teren imprejmuit l cu gard de sarma si lemn |
| TOTAL       |                        | 551            |                                             |

## B. Date referitoare la constructii

| Cod constr. | Destinatia | Suprafata construita la sol (mp) | Mentiuni |
|-------------|------------|----------------------------------|----------|
| TOTAL       |            |                                  |          |

Suprafata totala masurata a imobilului = 551mp

Suprafata din act = 551mp

|   |   |
|---|---|
| <p><b>Executant BURLACU SANDU</b><br/>(nume, prenume)</p> <p>Confirm executarea masuratorilor la teren, corectitudinea intocmirii documentatiei cadastrale si corespondenta acesteia cu realitatea din teren</p> <p>Semnatura si stampila<br/>Data: 07.01.2022</p> <p>Semnat digital de BURLACU SANDU<br/>Data: 2022.02.06 14:07:05 +02'00'</p> | <p><b>Inspector</b></p> <p>Confirm introducerea imobilului in baza de date si atribuirea numarului cadastral.</p> <p>Semnatura si parafa<br/>Data _____</p> <p>Daniela Ion<br/>Stampila BCPI Campina</p> <p>Semnat digital de Daniela Ion<br/>Data: 2022.02.07 20:31:11 +02'00'</p> |
|---|---|

Președinte de ședință  
Consilier local  
Mitrea Radu Daniel

Secretar general oras  
Goran Maria Catatina


Anexa 18 la HCL 165 / 29.09.2022

L32

# Plan de amplasament si delimitare a imobilului

Scara 1:500

| Nr. cadastral      | Suprafata masurata a imobilului (mp) | Adresa imobilului                                                                        |
|--------------------|--------------------------------------|------------------------------------------------------------------------------------------|
| 31243              | 1049                                 | Oras Breaza, Podul Corbului, Str. Plopilor, F.N. T25, pPd2146, -intravilan, Jud. Prahova |
| Nr. carte funciara | Unitatea Administrativ Teritoriala   |                                                                                          |
|                    | BREAZA                               |                                                                                          |

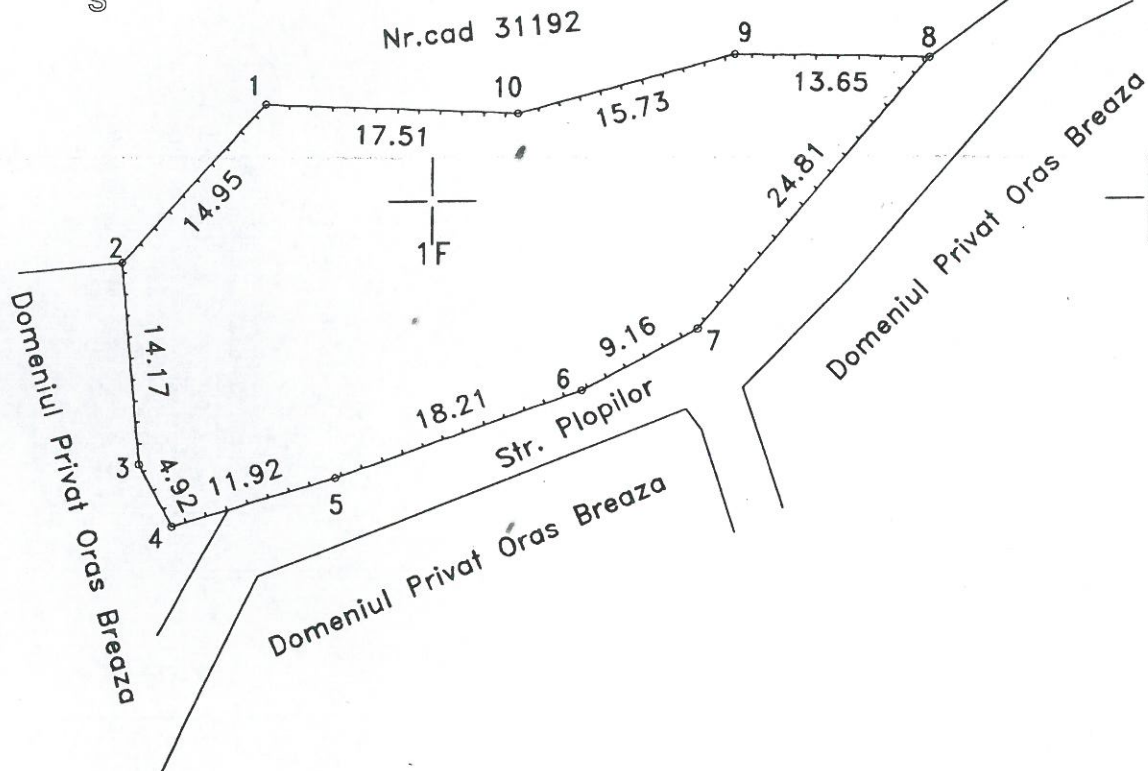

## A. Date referitoare la teren

| Nr. parcela | Categorie de folosinta | Suprafata (mp) | Mentiuni                                 |
|-------------|------------------------|----------------|------------------------------------------|
| 1           | F                      | 1049           | Teren imprejmuit partial cu gard de lemn |
| TOTAL       |                        | 1049           |                                          |

## B. Date referitoare la constructii

| Cod constr. | Destinatia | Suprafata construita la sol (mp) | Mentiuni |
|-------------|------------|----------------------------------|----------|
| TOTAL       |            |                                  |          |

Suprafata totala masurata a imobilului = 1049mp  
Suprafata din act = 1049mp

|   |   |
|---|---|
| <p><b>Executant BURLACU SANDU</b><br/>(nume, prenume)</p> <p>Confirm executarea masuraturilor la teren, corectitudinea intocmirii documentatiei cadastrale si corespundenta acestora cu realitatea din teren</p> <p><b>Semnat digital de BURLACU SANDU</b><br/>Data: 07.01.2022</p> <p><b>Data: 2022.02.06</b><br/><b>09:14:20 +02'00'</b></p> | <p><b>Inspector</b><br/>Confirm introducerea imobilului in baza de date si atribuirea numarului cadastral.</p> <p>Semnatura si parafa<br/>Data _____</p> <p>Stampila BCPI Campina</p> <p>Denis-Valentina Ionescu<br/>Semnat digital de Denis-Valentina Ionescu<br/>Data: 2022.02.06<br/>11:56:21 +02'00'</p> |
|---|---|

Președinte de sedință  
Consiliul local  
Mitrea Radu Daniel

Secretar general oras  
Goran Maria Cătălina


Anexa Nr. 1 La Partea I

Teren

| Nr cadastral | Suprafața (mp)* | Observații / Referințe                   |
|--------------|-----------------|------------------------------------------|
| 31238        | 2.486           | Teren împrejmuit partial cu gard de lemn |

\* Suprafața este determinată în planul de proiecție Stereo 70.

DETALII LINIARE IMOBIL

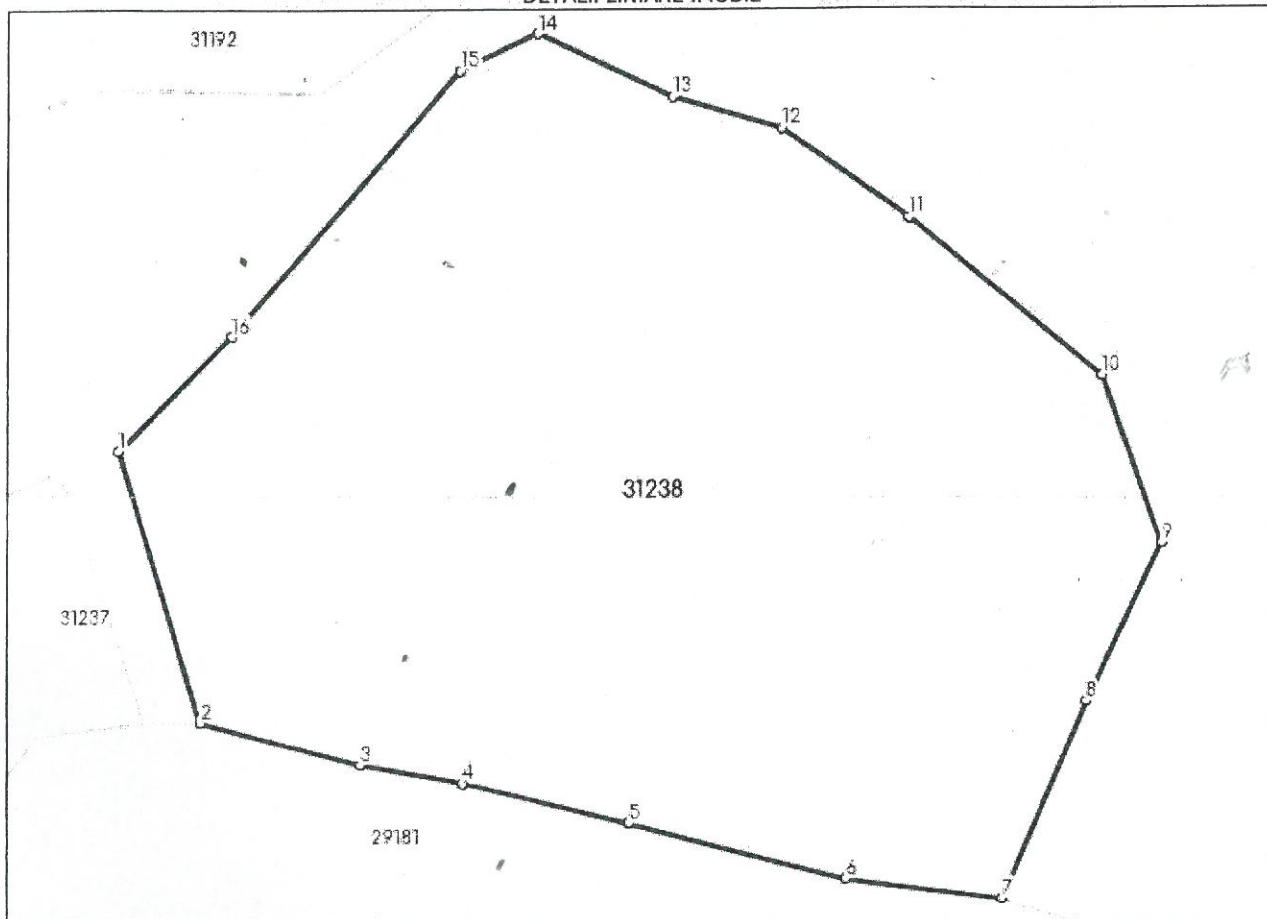

Date referitoare la teren

| Nr Crt | Categorie folosință | Intra vilan | Suprafața (mp) | Tarla | Parcelă | Nr. topo | Observații / Referințe |
|--------|---------------------|-------------|----------------|-------|---------|----------|------------------------|
| 1      | faneata             | DA          | 2.486          | 25    | 2155    | -        |                        |

Lungime Segmente

1) Valorile lungimilor segmentelor sunt obținute din proiecție în plan.

| Punct început | Punct sfârșit | Lungime segment (m) |
|---------------|---------------|---------------------|
| 1             | 2             | 18.416              |
| 2             | 3             | 10.603              |
| 3             | 4             | 6.759               |
| 4             | 5             | 11.117              |
| 5             | 6             | 14.549              |
| 6             | 7             | 10.131              |

Președinte de sedință,  
Consilier local  
Mitrea Radu Dan

Secretar general oraș,  
Goran Maria Catalina

**DOCUMENTAȚIA DE ATRIBUIRE**

**A.CAIETUL DE SARCINI AL ÎNCHIRIERII**

**I. OBIECTUL ÎNCHIRIERII**

1.Orașul Breaza, reprezentat prin primar-dl. Novac Bogdan Cristian, cu sediul în Breaza, str. Republicii, nr. 82B, cod fiscal 2845486 scoate la licitație publică un imobil (teren) în vederea închirierii.

2.Obiectul închirierii constă în transmiterea obligației și a dreptului de exploatare a terenului menționat la poziția \_\_\_\_\_ din Anexa 1 la HCL nr. 165/29.09.2022, situat în orașul Breaza, jud.Prahova, în vederea întreținerii și exploatării, conform categoriei de folosință.

3.Imobilul este identificat în schița care constituie Anexa nr. \_\_\_\_ la HCL nr. 165/29.09.2022.

**II. MOTIVELE CARE JUSTIFICA ÎNCHIRIEREA**

2.1.Motivele de ordin legislativ, economic, financiar și social care impun închirierea imobilului:

- prevederile art.333-348 și 362 din OUG nr.57/2019 privind Codul administrativ care reglementează că bunurile proprietate privată a unităților administrativ teritoriale pot face obiectul unei închirieri;

- administrarea eficientă a domeniului privat al Orașului Breaza pentru atragerea de venituri suplimentare la bugetul local, administrare judicioasă a domeniului privat în scopul dezvoltării sociale și economice a orașului;

- încasarea chiriei aferentă imobilului închiriat, ca preț al închirierii.

**III. CONDIȚII GENERALE ALE ÎNCHIRIERII**

**3.1.Regimul bunurilor utilizate de chiriaș în derularea închirierii**

3.1.1.În derularea contractului de închiriere se va utiliza imobilul pus la dispoziție chiriașului în starea fizică prevăzută în procesul-verbal de predare.

3.1.2.Terenul în suprafață de \_\_\_\_\_ mp aparține domeniului privat al orașului Breaza.

3.1.3. Chiriașul este obligat să respecte condițiile impuse de natura bunului imobil proprietate privată în ceea ce privește protecția mediului stabilite, conform legislației în vigoare.

3.1.4. Chiriașul este obligat să asigure exploatarea eficientă în regim de continuitate și de permanență a imobilului proprietate privată a orașului Breaza ce face obiectul închirierii, potrivit obiectivelor stabilite de către proprietar.

3.1.5. Chiriașul nu poate subînchiria bunul ce face obiectul închirierii.

3.1.6. Chiriașul este obligat să respecte condițiile impuse de natura bunului imobil proprietate privată (materiale cu regim special, condiții de siguranță în exploatare, protecția muncii, condiții privind folosirea și conservarea patrimoniului, etc.).

### **3.2. Durata închirierii**

3.2.1.Închirierea se transmite pe o perioadă de \_\_\_\_ani, începând cu data semnării contractului. Închirierea poate fi prelungită prin acordul părților, prin act adițional, în baza hotărârii Consiliului Local Breaza.

### **3.3.Prețul de închiriere**

3.3.1.Prețul minim de pornire la licitație este cel stabilit prin HCL nr.82/27.08.2020, respectiv \_\_\_\_ lei/mp/lună.

3.3.2.Valoarea chiriei se poate modifica prin hotărârea Consiliului Local Breaza și se va actualiza în luna ianuarie a fiecărui an cu indicele de inflație comunicat de INS. În cazul în care după aplicarea indicelui inflației, ar rezulta o valoare anuală a prețului pentru anul în curs mai mică decât cea stabilită pentru anul anterior, prețul închirierii nu se va modifica.

### **3.4. Garanția**

3.4.1. Garanția este obligatorie pentru ofertantul declarat câștigător și se stabilește la nivelul contravalorii a două chirii minime.

3.4.2. Garanția se achită prin Ordin de plată, în contul proprietarului sau prin numerar depus la casieria instituției.

3.4.3. Garanția se restituie ofertanților declarați necâștigători.

3.4.4. Ofertantul declarat câștigător este obligat să reîntregească garanția la nivelul a două chirii rezultate în urma adjudecării licitației, după împlinirea unui termen de 20 de zile calendaristice de la data primirii comunicării referitoare la atribuirea contractului, conform punctului 1.18 din Instrucțiunile privind organizarea și desfășurarea licitației.

3.4.5. Ofertantul declarat câștigător pierde garanția constituită, în situația în care refuză încheierea contractului, contravaloarea acesteia reprezentând daunele-interese stabilite în acest sens.

3.4.6. Pentru ofertantul declarat câștigător garanția se restituie la încetarea contractului, dacă proprietarul nu și-a exercitat dreptul legal de a beneficia de aceasta, în condițiile reglementate prin contract.

## **IV.MODALITATEA DE ÎNCHIRIERE**

4.1.Închirierea are loc prin licitație publică , potrivit prevederilor art. 333-348 din OUG nr. 57/2019 privind Codul administrativ.

## **V. ÎNCHEIEREA CONTRACTULUI**

5.1. Primăria orașului Breaza are obligația de a stabili oferta câștigătoare pe baza criteriului/criteriilor de atribuire precizate în documentația de atribuire.

5.2. Contractul se încheie după împlinirea unui termen de 20 de zile calendaristice de la data realizării comunicării prevăzute la punctul 1.18 din Instrucțiunile privind organizarea și desfășurarea licitației, dar nu mai târziu de 40 de zile calendaristice de la data realizării

comunicării către ofertant a deciziei referitoare la atribuirea contractului, sub sancțiunea plății de daune interese.

5.3. Refuzul ofertantului declarat câștigător de a încheia contractul atrage după sine plata daunelor-interese stabilite conform punctului 3.4.5.

5.4. În cazul în care ofertantul declarat câștigător refuză încheierea contractului, procedura de licitație se anulează, iar Primăria Orașului Breaza reia procedura, în condițiile legii, documentația aprobată păstrându-și valabilitatea.

5.5. În cazul în care Primăria Orașului Breaza nu poate încheia contractul cu ofertantul declarat câștigător din cauza faptului că ofertantul în cauză se află într-o situație de forță majoră sau în imposibilitatea fortuită de a executa contractul, Primăria orașului Breaza are dreptul să declare câștigătoare oferta clasată pe locul doi, în condițiile în care aceasta este admisibilă.

5.6. În cazul în care, în situația prevăzută la punctul 5.5 nu există o ofertă clasată pe locul doi, admisibilă, se aplică prevederile punctului 5.4.

## **VI. CONDIȚIILE DE VALABILITATE OFERTE**

6.1 Condițiile de valabilitate pe care trebuie să le îndeplinească ofertele sunt prevăzute în Instrucțiunile privind organizarea și desfășurarea licitației.

## **VII. ÎNCETAREA CONTRACTULUI**

7.1. Contractul de închiriere încetează în cazurile următoare:

k) prin acordul părților;

l) la expirarea duratei stabilită în contractul de închiriere, dacă părțile nu convin în scris prelungirea acestuia, în condițiile legii;

m) în cazul în care interesul național sau local o impune, prin denunțare unilaterală de către proprietar, cu plata unei despăgubiri juste și prealabile în sarcina acestuia, în caz de dezacord fiind competentă instanța de judecată;

n) din cauze obiective dovedite cu documente justificative prin denunțare unilaterală de către chiriaș, cu plata unei juste și prealabile despăgubiri, în caz de dezacord fiind competentă instanța de judecată;

o) prin decesul chiriașului, în situația în care de pe urma acestuia nu există moștenitori legali sau în cazul în care aceștia renunță la contract, după caz;

7.2 În situațiile prevăzute la lit. b-d și e încetarea închirierii va opera după expirarea unei perioade de 10 zile de la primirea notificării făcută de către proprietar.

7.3 Contractul de închiriere se reziliază în următoarele cazuri:

a) în cazul nerespectării obligațiilor contractuale de către proprietar, cu plata unei despăgubiri în sarcina proprietarului;

b) în cazul nerespectării obligațiilor contractuale de către chiriaș;

c) în cazul neplății chiriei pe o perioadă de 3 luni.

7.4 În cazurile prevăzute la alin.(1), lit. c și d și alin.(3), lit.a, valoarea despăgubirii se calculează prin aplicarea unui procent de 0,1 % din valoarea chiriei lunare, pentru fiecare lună rămasă până la expirarea contractului.

7.5 La încetarea contractului de închiriere, din orice cauză, chiriașul este obligat să restituie bunul ce a fost utilizat de acesta în derularea închirierii.

## **VIII. CLAUZE SPECIALE**

8.1. La data organizării și desfășurării licitației terenul este liber.

### **E. INSTRUCȚIUNI PRIVIND ORGANIZAREA ȘI DESFĂȘURAREA LICITAȚIEI**

#### **1. Condiții de transparență**

1.1. În cazul procedurii de licitație, autoritatea contractantă – Primăria Orașului Breaza – are obligația de a întocmi și publica anunțul de licitație, respectând condițiile reglementate de lege.

1.2. Persoanele interesate pot obține documentația de atribuire în baza unei solicitări adresate în acest sens pe suport de hârtie și/sau pe suport magnetic.

1.3. Primăria Orașului Breaza are obligația de a pune la dispoziția persoanele interesate documentația de atribuire conform pct.1.2., contra cost, cu condiția achitării taxei prevăzută la pct.7.1.

1.4. În cazul prevăzut la pct.1.2. autoritatea contractantă are obligația de a pune documentația de atribuire la dispoziția persoanei interesate cât mai repede posibil, într-o perioadă care nu trebuie să depășească 4 zile lucrătoare de la primirea unei solicitări din partea acesteia.

1.5. Persoana interesată are obligația de a depune diligențele necesare, astfel încât respectarea de către Primăria Orașului Breaza a perioadei prevăzute pct.1.4. să nu conducă la situația în care documentația de atribuire să fie pusă la dispoziția sa, cu mai puțin de 5 zile lucrătoare înainte de data-limită pentru depunerea ofertelor.

1.6. Persoana interesată are dreptul de a solicita clarificări privind documentația de atribuire.

1.7. Primăria Orașului Breaza are obligația de a răspunde în mod clar, complet și fără ambiguități, la orice clarificare solicitată, într-o perioadă care nu trebuie să depășească 5 zile lucrătoare de la primirea unei astfel de solicitări.

1.8. Primăria Orașului Breaza, are obligația de a transmite răspunsurile însoțite de întrebările aferente către toate persoanele interesate care au obținut, în condițiile prezentei secțiuni, documentația de atribuire, luând măsuri pentru a nu dezvălui identitatea celui care a solicitat clarificările respective.

1.9. Fără a aduce atingere prevederilor pct.1.7, Primăria Orașului Breaza are obligația de a transmite răspunsul la orice clarificare cu cel puțin 5 zile lucrătoare înainte de data-limită pentru depunerea ofertelor.

1.10. În cazul în care solicitarea de clarificare nu a fost transmisă în timp util, punând astfel Primăria Orașului Breaza în imposibilitatea de a respecta termenul prevăzut la pct.1.9, acesta din urmă are totuși obligația de a răspunde la solicitarea de clarificare, în măsura în care perioada necesară pentru elaborarea și transmiterea răspunsului face posibilă primirea acestuia, de către persoanele interesate înainte de data-limită de depunere a ofertelor.

1.11. Procedura de licitație se poate desfășura numai dacă în urma publicării anunțului de licitație au fost depuse cel puțin două oferte valabile.

1.12. Autoritatea contractantă are obligația de a stabili oferta câștigătoare pe baza criteriului/criteriilor de atribuire precizate în documentația de atribuire.

1.13. Pe parcursul aplicării procedurii de atribuire, autoritatea contractantă are dreptul de a solicita clarificări și, după caz, completări ale documentelor prezentate de ofertanți pentru demonstrarea conformității ofertei cu cerințele solicitate.

1.14. Solicitarea de clarificări este propusă de către comisia de evaluare și se transmite de către autoritatea contractantă ofertanților în termen de 3 zile lucrătoare de la primirea propunerii comisiei de evaluare.

1.15. Ofertanții trebuie să răspundă la solicitarea autorității contractante în termen de 3 zile lucrătoare de la primirea acesteia.

1.16. Autoritatea contractantă nu are dreptul ca, prin clarificările ori completările solicitate, să determine apariția unui avantaj în favoarea unui ofertant.

1.17. Comisia de evaluare va derula procedura licitației conform prevederilor legale care reglementează închirierea bunurilor proprietate publică/privată a unităților administrativ teritoriale.

1.18. Autoritatea contractantă are obligația de a informa ofertanții despre deciziile referitoare la atribuirea contractului, în scris, cu confirmare de primire, nu mai târziu de 3 zile lucrătoare de la emiterea acestora.

1.19. În cadrul comunicării prevăzute la pct.1.18 autoritatea contractantă are obligația de a informa ofertantul/ofertanții câștigător/câștigători cu privire la acceptarea ofertei/ofertelor prezentate.

1.20. În cadrul comunicării prevăzute la pct.1.18 autoritatea contractantă are obligația de a informa ofertanții care au fost respinși sau a căror ofertă nu a fost declarată câștigătoare asupra motivelor ce au stat la baza deciziei respective.

1.21. Autoritatea contractantă poate să încheie contractul numai după împlinirea unui termen de 20 de zile calendaristice de la data realizării comunicării prevăzute la pct.1.18.

## **2. Reguli privind oferta**

2.1. Ofertantul are obligația de a elabora oferta în conformitate cu prevederile documentației de atribuire.

2.2. Ofertele se redactează în limba română.

2.3. Ofertele se depun la sediul autorității contractante, în două plicuri sigilate, unul exterior și unul interior, care se înregistrează la registratura Primăriei Orașului Breaza, în ordinea primirii lor, în registrul de intrare-ieșire, precizându-se data și ora.

2.4. Pe plicul exterior se va indica obiectul licitației pentru care este depusă oferta. Plicul exterior va trebui să conțină:

a) o fișă cu informații privind ofertantul și o declarație de participare, semnată de ofertant, fără îngroșări, ștersături sau modificări;

b) acte doveditoare privind calitățile și capacitățile ofertanților, conform solicitărilor autorității contractante;

c) acte doveditoare privind intrarea în posesia caietului de sarcini.

2.5. Pe plicul interior, care conține oferta propriu-zisă, se înscriu numele sau denumirea ofertantului, precum și domiciliul sau sediul social al acestuia, după caz.

2.6. Oferta va fi depusă într-un număr de exemplare stabilit de către Primăria Oraşului Breaza şi prevăzut în anunţul de licitaţie. Fiecare exemplar al ofertei trebuie să fie semnat de către ofertant.

2.7. Fiecare participant poate depune doar o singură ofertă.

2.8. Oferta are caracter obligatoriu, din punct de vedere al conţinutului, pe o perioadă de 90 de zile.

2.9. Persoana interesată are obligaţia de a depune oferta la adresa şi până la data-limită pentru depunere, stabilite în anunţul procedurii de licitaţie.

2.10. Riscurile legate de transmiterea ofertei, inclusiv forţa majoră, cad în sarcina persoanei interesate.

2.11. Oferta depusă la o altă adresă a autorităţii contractante decât cea stabilită şi menţionată în anunţul de licitaţie sau după expirarea datei-limită pentru depunere se returnează nedeschisă.

2.12. Conţinutul ofertelor trebuie să rămână confidenţial până la data stabilită pentru deschiderea acestora, Primăria Oraşului Breaza urmând a lua cunoştinţă de conţinutul respectivelor oferte numai după această dată.

2.13. Deschiderea plicurilor interioare se face numai după semnarea procesului-verbal prevăzut la punctul 2.15, de către toţi membrii comisiei de evaluare şi de către ofertanţi.

2.14. Sunt considerate oferte valabile ofertele care îndeplinesc criteriul/criteriile de valabilitate prevăzute în caietul de sarcini al licitaţiei.

2.15. În urma analizării ofertelor, de către comisia de evaluare, pe baza criteriului/criteriilor de valabilitate, secretarul acesteia întocmeşte un proces-verbal în care menţionează ofertele valabile, ofertele care nu îndeplinesc criteriile de valabilitate şi motivele excluderii acestora din urmă de la procedura de licitaţie. Procesul-verbal se semnează de către toţi membrii comisiei de evaluare.

2.16. În baza procesului-verbal care îndeplineşte condiţiile prevăzute la punctul 2.15, comisia de evaluare întocmeşte, în termen de o zi lucrătoare, un raport pe care îl transmite autorităţii contractante.

2.17. În termen de 3 zile lucrătoare de la primirea raportului comisiei de evaluare, Primăria Oraşului Breaza informează în scris, cu confirmare de primire, ofertanţii ale căror oferte au fost excluse, indicând motivele excluderii.

2.18. În cazul în care în urma publicării anunţului de licitaţie nu au fost depuse cel puţin două oferte valabile, Primăria Oraşului Breaza este obligată să anuleze procedura şi să organizeze o nouă licitaţie, cu respectarea procedurii prevăzute la punctele 2.1 – 2.13.

### **3.Comisia de evaluare**

3.1.La nivelul autorităţii publice contractante se organizează o comisie de evaluare, componenţa acesteia fiind aprobată prin dispoziţia primarului.

3.2.Comisia de evaluare este compusă dintr-un număr impar de membrii, care nu poate fi mai mic de 5, din componenţa acesteia făcând parte şi reprezentanţi ai Consiliului Local al oraşului Breaza, desemnaţi prin hotărârea de aprobare a închirierii.

3.3. Fiecăruia dintre membrii comisiei i se poate desemna un supleant.

3.4.Preşedintele comisiei de evaluare şi secretarul acesteia sunt numiţi dintre reprezentanţii acestuia în comisie prin dispoziţie a primarului.

#### **4. Condițiile de participare la licitație**

**4.1.** Are dreptul de a participa la licitație orice persoană fizică sau juridică, română sau străină, care îndeplinește cumulativ următoarele condiții:

a) a plătit toate taxele privind participarea la licitație, inclusiv garanția stabilită, prin caietul de sarcini;

b) a depus oferta sau cererea de participare la licitație, împreună cu toate documentele solicitate în documentația de atribuire, în termenele prevăzute în documentația de atribuire;

c) are îndeplinite la zi toate obligațiile exigibile de plată a impozitelor, a taxelor și a contribuțiilor către bugetul consolidat al statului și către bugetul local;

d) nu este în stare de insolvență, faliment sau lichidare.

**4.2.** Nu are dreptul să participe la licitație persoana care a fost desemnată câștigătoare la o licitație publică anterioară privind bunurile orașului Breaza în ultimii 3 ani, dar nu a încheiat contractul ori nu a plătit prețul, din culpă proprie. Restricția operează pentru o durată de 3 ani, calculată de la desemnarea persoanei respective drept câștigătoare la licitație.

#### **5. Documente obligatorii**

**5.1.** Ofertanții vor depune, împreună cu oferta, următoarele documente obligatorii:

##### **I. pentru persoane juridice:**

a) cerere de participare la licitație;

b) copie certificat de înregistrare fiscală;

c) ordinul de plată sau chitanță, după caz, în original, a taxei de participare și a taxei pentru obținerea documentației;

d) chitanța sau ordinul de plată vizat de bancă pentru garanția obligatorie stabilită prin caietul de sarcini, în original;

e) certificat fiscal din care să rezulte că nu înregistrează datorii la bugetul de stat, eliberat de organul fiscal de la domiciliul sau sediul ofertantului;

f) certificat fiscal din care să rezulte că nu înregistrează datorii la bugetul local, eliberat de Primăria Orașului Breaza;

g) dovada de la compartimentul juridic din care să rezulte că ofertantul nu se află în litigiu cu UAT și autoritățile publice locale Breaza, litigiu care are ca obiect pretenții;

h) certificat de înregistrare emis de oficiul registrului comerțului;

i) certificat constator eliberat de ORC prin care se certifică că nu a fost publicat nici un act de procedură în Buletinul Procedurilor de Insolvență;

j) declarație din care să rezulte că nu se află în situația în care a fost desemnată câștigătoare la o licitație publică anterioară privind bunurile statului sau ale unităților administrativ-teritoriale în ultimii 3 ani, dar nu a încheiat contractul ori nu a plătit prețul, din culpă proprie. Restricția operează pentru o durată de 3 ani, calculată de la desemnarea persoanei respective drept câștigătoare la licitație.

k) modelul de contract însoțit de ofertant pe care acesta va menționa : “Am citit și sunt de acord fără rezerve cu termenii și condițiile contractuale și consimțim că, în cazul în care oferta noastră este stabilită ca fiind câștigătoare să semnăm contractul în conformitate cu prevederile din Documentația de atribuire și cu necesitățile autorității contractante”;

## **II. pentru persoane fizice**

- a) cerere de participare la licitație;
- b) copie CI;
- c) ordinul de plată sau chitanță, după caz, în original, a taxei de participare și a taxei pentru obținerea documentației;
- d) chitanța sau ordinul de plată vizat de bancă pentru garanția obligatorie stabilită prin caietul de sarcini, în original;
- e) certificat fiscal din care să rezulte că nu înregistrează datorii la bugetul de stat, eliberat de organul fiscal de la domiciliul sau sediul ofertantului;
- f) certificat fiscal din care să rezulte că nu înregistrează datorii la bugetul local, eliberat de Primăria Orașului Breaza;
- g) dovada de la compartimentul juridic din care să rezulte că ofertantul nu se află în litigiu cu UAT și autoritățile publice locale Breaza, litigiu care are ca obiect pretenții;
- h) declarație din care să rezulte că nu se află în situația în care a fost desemnată câștigătoare la o licitație publică anterioară privind bunurile statului sau ale unităților administrativ-teritoriale în ultimii 3 ani, dar nu a încheiat contractul ori nu a plătit prețul, din culpă proprie. Restricția operează pentru o durată de 3 ani, calculată de la desemnarea persoanei respective drept câștigătoare la licitație;
- i) modelul de contract însușit de ofertant pe care acesta va menționa : "Am citit și sunt de acord fără rezerve cu termenii și condițiile contractuale și consimțim că, în cazul în care oferta noastră este stabilită ca fiind câștigătoare să semnăm contractul în conformitate cu prevederile din Documentația de atribuire și cu necesitățile autorității contractante".

## **6. Criterii de atribuire a contractului de închiriere**

6.1. Criterii de atribuire al contractului de închiriere sunt:

Criteriul unic de atribuire este cel mai mare nivel al chiriei.

### **7. Taxe instituite în vederea organizării și desfășurării licitației**

7.1. Se stabilește o taxă în cuantum de 16 lei (calculată la nivelul taxei eliberare fotocopii documente raportant la număr de pagini ale documentației) pentru punerea la dispoziția persoanelor interesate a documentației de atribuire, pe suport de hârtie, respectiv 50 lei pe suport electronic.

7.2. În vederea participării la licitație a persoanelor interesate se stabilește o taxă de participare în valoare de 100 lei.

Președinte de ședință,  
Consilier local,  
**Mitrea Radu Daniel**



Contrasemnează,  
Secretar general oraș,  
**Goran Maria-Cătălina**

## C. CONTRACT - CADRU DE ÎNCHIRIERE

Nr. \_\_\_\_\_ / \_\_\_\_\_

### CAPITOLUL I: PĂRȚILE

#### Art.1

Orașul Breaza, cu sediul în Breaza, str. Republicii, nr.82B, prin primar,  
în calitate de proprietar și

\_\_\_\_\_ cu sediul/domiciliul în \_\_\_\_\_, reprezentată de  
\_\_\_\_\_, în calitate de chiriaș,

În baza:

H.C.L. nr.165/22.09.2022 privind aprobarea închirierii prin licitație publică a unor  
terenuri proprietate privată, situat în orașul Breaza;

Având în vedere procesul-verbal de adjudecare al licitației nr. \_\_\_\_\_ / \_\_\_\_\_,  
înțelegem să încheiem prezentul contract de închiriere

### CAPITOLUL II: OBIECTUL CONTRACTULUI

Art.2 (1) - Obiectul contractului îl reprezintă închirierea terenului în suprafață de \_\_\_\_\_  
mp situat în Breaza, str. \_\_\_\_\_, nr. \_\_\_\_\_, nr. cadastral/CF \_\_\_\_\_, în vederea  
întreținerii și exploatării, conform categoriei de folosință - \_\_\_\_\_.

(2) - Predarea imobilului se face în termen de maxim 3 zile de la data constituirii  
garanției, pe baza procesului - verbal de predare-primire, încheiat între proprietar și chiriaș.

### CAPITOLUL III: DESTINAȚIA

Art.3.(1) - Imobilul închiriat va fi folosit de chiriaș în vederea întreținerii și exploatării,  
conform categoriei de folosință - \_\_\_\_\_.

(2) - Destinația imobilului închiriat nu va putea fi schimbată.

### CAPITOLUL IV: DURATA

Art.4.(1) - Termenul de închiriere este de \_\_\_\_\_ ani, începând cu data de  
\_\_\_\_\_.

(2) - Cu 60 de zile înainte de expirarea contractului, chiriașul poate solicita  
proprietarului prelungirea contractului, care se va face prin act adițional, în baza hotărârii  
Consiliului Local Breaza.

### CAPITOLUL V: CHIRIA

#### Art.5.

(16) Chiria lunară este de \_\_\_\_\_ lei/mp/lună și se plătește până în ultima zi lucrătoare a  
lunii, pentru luna în curs.

(17) Plata chiriei se face în contul \_\_\_\_\_ orașului Breaza, sau în numerar la  
casieria Primăriei orașului Breaza.

(18) Valoarea chiriei se poate modifica prin hotărârea Consiliului Local Breaza și se va  
actualiza în luna ianuarie a fiecărui an cu indicele de inflație comunicat de INS. În cazul în

care după aplicarea indicelui inflației, ar rezulta o valoare anuală a prețului pentru anul în curs mai mică decât cea stabilită pentru anul anterior, prețul închirierii nu se va modifica.

## **CAPITOLUL VI: DREPTURI ȘI OBLIGAȚII**

### **Art.6. – Proprietarul are următoarele drepturi și/sau obligații:**

- a) să predea terenul, pe bază de proces-verbal, încheiat după semnarea contractului;
- b) să încaseze chiria, în conformitate cu dispozițiile contractului de închiriere;
- c) să beneficieze de garanția constituită de chiriaș, iar în caz contrar proprietarul este obligat să restituie garanția la încetarea contractului;
- d) să asigure folosința netulburată a terenului pe tot timpul închirierii;
- e) să controleze executarea obligațiilor chiriașului și respectarea condițiilor închirierii, având dreptul să constate, ori de câte ori este nevoie, fără a stânjeni folosința terenului de către chiriaș și destinația în care este folosit.

### **Art.7. (1)– Chiriașul are următoarele drepturi și/sau obligații:**

- (a) să nu aducă atingere dreptului de proprietate privată prin faptele și actele juridice săvârșite;
- b) să achite chiria, în cuantumul și la termenele stabilite prin contract;
- c) să constituie garanția în cuantumul și la termenele stabilite în caietul de sarcini;
- d) să folosească terenul conform destinației sale;
- e) să exploateze imobilul închiriat ca un bun proprietar;
- f) să predea terenul liber de orice sarcină, pe bază de proces-verbal, la încetarea, din orice cauză, a contractului de închiriere.

## **CAPITOLUL VII: RĂSPUNDEREA CONTRACTUALĂ**

**Art.8. (1) -** În cazul în care chiriașul nu achită proprietarului chiria datorată la termenele prevăzute în prezentul contract, el datorează 1% cu titlu de majorări de întârziere, din cuantumul chiriei neachitate în termen, calculate pentru fiecare lună sau fracțiune de lună, începând cu ziua imediat următoare termenului de scadență și până la data stingerii sumei datorate inclusiv.

(2) În cazul în care chiriașul folosește terenul contrar destinației stabilite, contractul de închiriere se reziliază de plin drept, în baza unei notificări transmise în acest sens.

(3) Neplata chiriei, folosirea terenului în alt scop decât cel pentru care a fost închiriat, precum și orice altă încălcare a obligațiilor contractuale de către chiriaș dau dreptul proprietarului să rețină contravaloarea garanției. Titularul dreptului de închiriere este obligat să reîntregească garanția.

(4) - Neîndeplinirea, în parte sau în tot, a condițiilor stabilite prin prezentul contract și la termenele fixate, dă dreptul proprietarului, în baza unei notificări transmise, fără intervenția instanței de judecată să considere contractul reziliat.

(5) Notificările prevăzute la acest capitol se transmit cu 30 de zile anterior luării măsurilor.

## **CAPITOLUL VIII: CESIUNEA CONTRACTULUI DE LOCAȚIUNE**

**Art.9. –** Chiriașul nu are dreptul să încheie o sublocațiune sau să cedeze locațiunea.

## **CAPITOLUL IX: FORȚA MAJORĂ**

**Art.10.(1)** - Forța majoră exonerează de răspundere părțile, în cazul neexecutării parțiale sau totale a obligațiilor asumate prin prezentul contract.

(2) - Prin forță majoră se înțelege un eveniment independent de voința părților, imprevizibil și insurmontabil, apărut după încheierea contractului și care împiedică părțile să execute total sau parțial obligațiile asumate.

(3) - Partea care invocă forța majoră are obligația să o aducă la cunoștința celeilalte părți, în scris, în maximum 5(cinci) zile de la apariție, iar dovada forței majore se va comunica în maximum 15(cincisprezece) zile de la apariție.

(4) - Data de referință este data ștampilei poștei de expediere.

(5) - Partea care invocă forța majoră are obligația să aducă la cunoștința celeilalte părți încetarea cauzei acesteia în maximum 15(cincisprezece) zile de la încetare.

(6) - Dacă aceste împrejurări și consecințele lor durează mai mult de 6 (șase) luni, fiecare partener poate renunța la executarea contractului pe mai departe. În acest caz, nici una din părți nu are dreptul de a cere despăgubiri de la cealaltă parte, dar ele au îndatorirea de a-și onora toate obligațiile până la această dată.

## **CAPITOLUL X: ÎNCETAREA CONTRACTULUI**

**Art.11. - (1)** Contractul de închiriere încetează în cazurile următoare:

a) prin acordul părților;

b) la expirarea duratei stabilită în contractul de închiriere, dacă părțile nu convin în scris prelungirea acestuia, în condițiile legii;

c) în cazul în care interesul național sau local o impune, prin denunțare unilaterală de către proprietar, cu plata unei despăgubiri juste și prealabile în sarcina acestuia, în caz de dezacord fiind competentă instanța de judecată;

d) din cauze obiective dovedite cu documente justificative prin denunțare unilaterală de către chiriaș, cu plata unei juste și prealabile despăgubiri, în caz de dezacord fiind competentă instanța de judecată;

e) prin decesul chiriașului, în situația în care de pe urma acestuia nu există moștenitori legali sau în cazul în care aceștia renunță la contract, după caz;

(2) În situațiile prevăzute la lit. b-d și e încetarea închirierii va opera după expirarea unei perioade de 10 zile de la primirea notificării făcută de către proprietar.

(3) Contractul de închiriere se reziliază în următoarele cazuri:

a) în cazul nerespectării obligațiilor contractuale de către proprietar, cu plata unei despăgubiri în sarcina proprietarului;

b) în cazul nerespectării obligațiilor contractuale de către chiriaș;

c) în cazul neplății chiriei pe o perioadă de 3 luni.

(4) În cazurile prevăzute la alin.(1), lit. c și d și alin.(3), lit.a, valoarea despăgubirii se calculează prin aplicarea unui procent de 0,1 % din valoarea chiriei lunare, pentru fiecare lună rămasă până la expirarea contractului.

(5) La încetarea contractului de închiriere, din orice cauză, chiriașul este obligat să restituie bunul ce a fost utilizat de acesta în derularea închirierii.

## CAPITOLUL XI: CLAUZA DE NESCHIMBARE

**Art.12.(1)** - Prezentul contract conține un număr de 12(doisprezece) capitole și un număr de 13 (treisprezece) articole, ultimul capitol fiind intitulat "Soluționarea litigiilor" și are un articol.

(2) - Părțile cunosc conținutul contractului și ale prezentei clauze și semnează.

(3) - Orice modificare a prezentului contract nu se poate face decât cu acordul părților, consemnat într-un act adițional.

## CAPITOLUL XII: SOLUȚIONAREA LITIGIILOR

**Art.13.** - Orice litigiu decurgând din sau în legătură cu acest contract, inclusiv referitor la validitatea, interpretarea, executarea ori desființarea lui, se va soluționa pe cale amiabilă sau de către instanțele judecătorești competente.

Prezentul contract s-a încheiat și semnat astăzi ..... în ..... exemplare.

PROPRIETAR,

CHIRIAȘ,

Președinte de ședință,  
Consilier local,  
**Mitrea Radu Daniel**



Contrasemnează,  
Secretar general oraș,  
**Goran Maria-Cătălina**