

ROMÂNIA
JUDEȚUL PRAHOVA
CONSILIUL LOCAL BREAZA

HOTĂRÂRE
pentru modificarea HCL nr. 145/2021 privind inventarierea și atestarea apartenenței la
domeniul privat al orașului Breaza a unei suprafețe de teren

Având în vedere referatul de aprobare nr11742/13.04.2022 formulat de dl. Novac Bogdan Cristian, Primarul orașului Breaza;

Ținând seama de :

- raportul de specialitate nr.11803/13.04.2022 întocmit de dna Dabija Petruța, inspector în cadrul Compartimentului Agricol și Cadastru;
- avizul Comisiei pentru prognoză...buget finanțe, administrarea domeniului public și privat comerț și servicii din cadrul Consiliului Local al orașului Breaza;
- avizul nr11.820/13.04.2022 al secretarului general al orașului Breaza;

În conformitate cu prevederile:

- art. 557 alin. (2) din Codul civil;
- art. 41 alin. (5²) din Legea nr. 7/1996 a cadastrului și publicității imobiliare, republicată, modificată și completată;
- 36 alin. (1) din Legea 18/1991 privind fondul funciar, republicată, cu modificările și completările ulterioare și ale Deciziei ICCJ 22/2016;
- art. 129 alin. (2) lit. c, art. 354 din OUG nr.57/2019 privind Codul administrativ, cu modificările și completările ulterioare;
- HG nr. 392/2020 privind aprobarea Normelor tehnice pentru întocmirea inventarului bunurilor care alcătuiesc domeniul public și privat al comunelor, al orașelor, al municipiilor și al județelor;

În temeiul prevederilor art.196 alin. (1) lit. "a" coroborat cu art.139 alin. (1) și alin. (3) lit g din OUG nr.57/2019 privind Codul administrativ, cu modificările și completările ulterioare;

Consiliul Local al orașului Breaza adoptă prezenta hotărâre

Art. I. Hotărârea Consiliului Local Breaza nr. 145/2021 privind inventarierea și atestarea apartenenței la domeniul privat al orașului Breaza a unei suprafețe de teren, se modifică, după cum urmează:

1. Tilul hotărârii se modifică și va avea următorul cuprins:
"Privind inventarierea și atestarea apartenenței la domeniul privat al orașului Breaza a unor suprafețe de teren".
2. Art 1 se modifică și va avea următorul cuprins:

Art.1. (1)Aprobă inventarierea și atestarea apartenenței la domeniul privat al orașului Breaza a două suprafețe de teren, după cum urmează:

Nr. crt.	Codul de clasifi care	Denumirea bunului	Elemente de identificare	Anul dobândirii și/ sau al dării în folosință	Valoarea de inventar (mii lei)	Situația juridică
1.		Teren, oraș Breaza, DN1-Nistorești	300mp, T38, P 3173, 3194 Cc	1985		Prop. privata a orașului Breaza

2		Teren, oraș Breaza, DN1- Nistorești	223mp, T38, P3173, 3194Cc	1985		Prop. privata a orașului Breaza
---	--	---	---------------------------------	------	--	--

(2) Imobilele sunt evidențiate în Planurile de amplasament, Anexele 1 și 2 la prezenta hotărâre.”

Art.II. Cu data adoptării prezentei își încetează aplicabilitatea anexa la HCL nr. 145/2021.

Art.III. Prezenta hotărâre va fi comunicată prin grija Serviciului Administrație Publică Locală, Instituției Prefectului Prahova, Compartimentului Agricol și Cadastru și Serviciului financiar-contabil.

**Președinte de ședință,
Consilier local,
Ezaru Ciprian**




**Contrasemnează,
Secretar general oraș Breaza,
Maria-Cătălina Goran**



**Breaza, 13 aprilie 2022
Nr.61**

Sc. 1:500

Nr. cadastral


Suprafata masurata = 223mp

Adresa imobilului : Punct NISTORESTI, DN1, T.38 P3173, F3194

Cartea Funciara nr.

UAT

Or. BREAZA

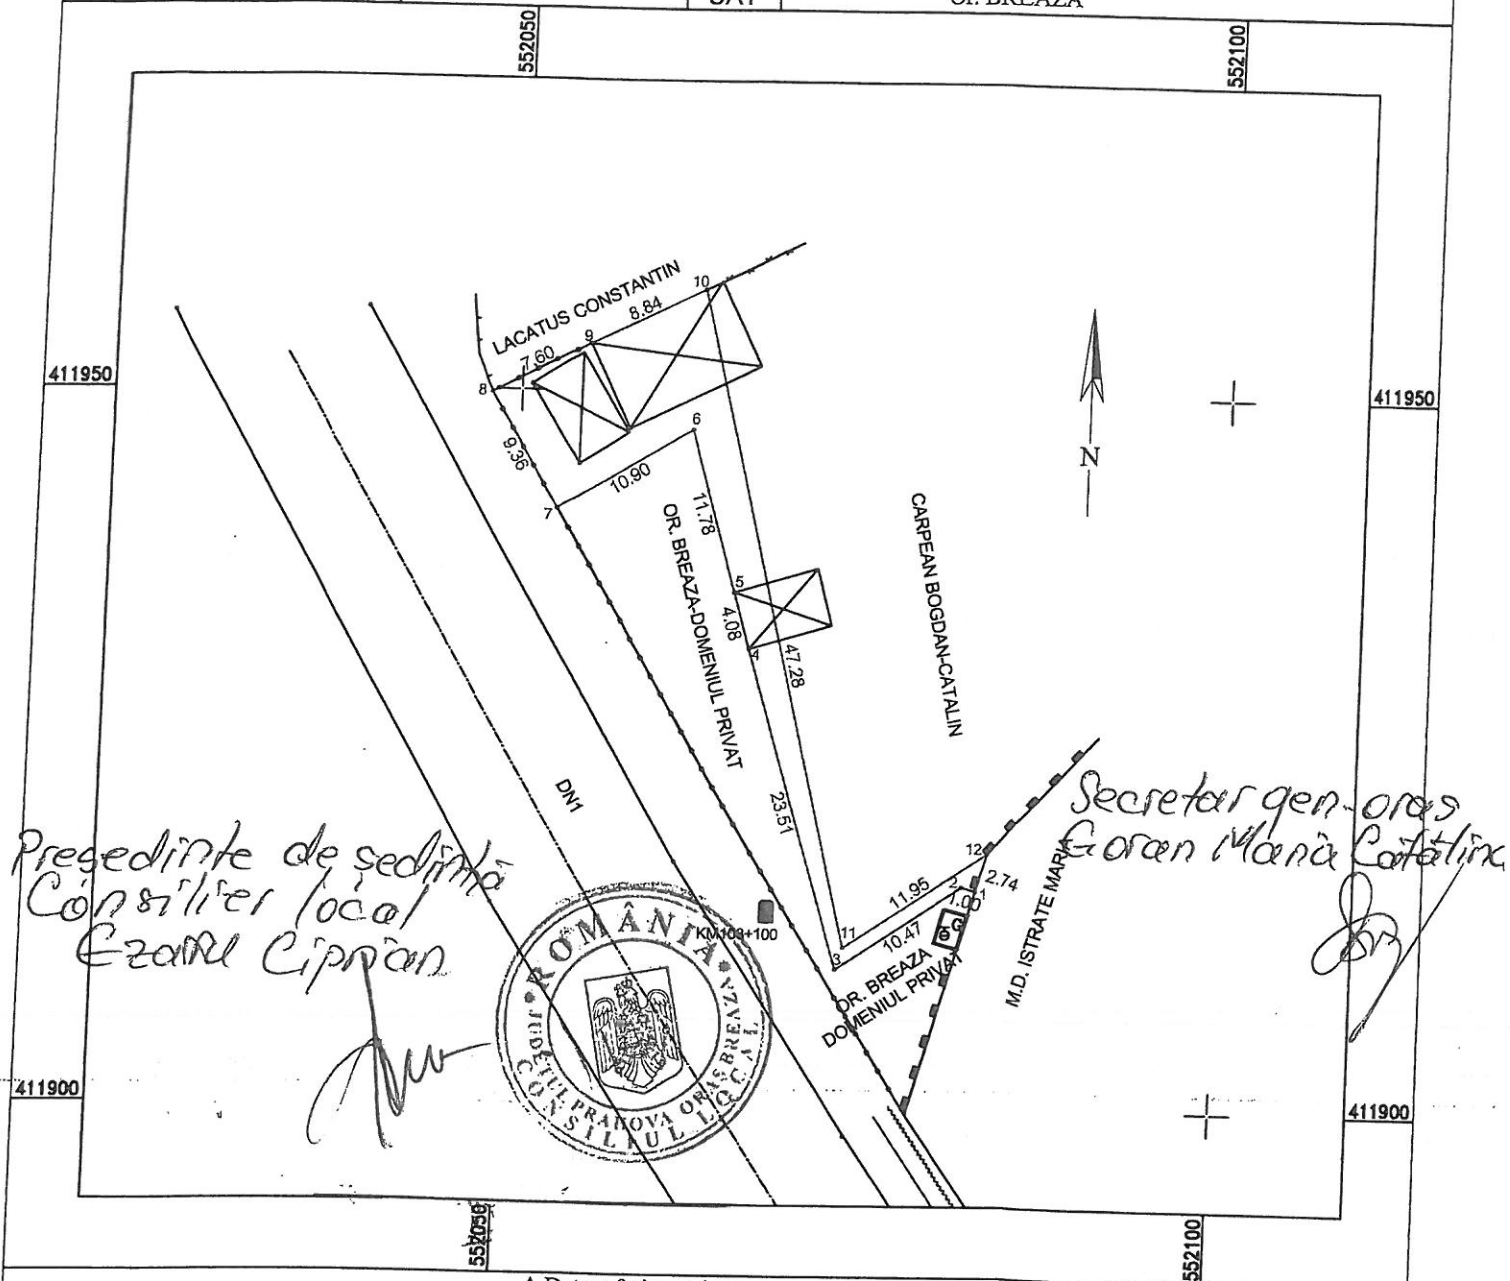

A.Date referitoare la teren

Nr. parcela	Categoria de folosinta	Suprafata (mp)	Mentiiuni
1	Cc	223	Imprejmuit conform PAD
	Total	223	

B.Date referitoare la constructii

Cod.	Destinatie	Suprafata construita la sol (mp)	Mentuni

Suprafata totala masurata = 223mp

Executant: Ing. Laurentiu Anghelache
CERTIFICAT DE AUTORIZARE
seria RO-PH-F Nr. 0216, categoria B
Confirm executarea masuratorilor la teren,

corectitudinea întocmirii documentației cadastrale și
correspondența acestora cu realitatea din teren.

correspondența acesteia cu realitatea din teren.
Gheorghe-Laurentiu Semnat digital de Gheorghe-
 Anghelache
 Anghelache

Laurentiu Anghelache
Data: 2022.04.13 11:51:50 +03'00'
Data: OCTOMBRIE 2021

Inspector

Confirm introducerea imobilului in baza de date integrata
si atribuirea numarului cadastral.

Semnătura si stampila

Data: _____

Stampila OCPI

Plan de amplasament si delimitare a imobilului

Sc. 1:500

Nr. cadastral

Suprafata masurata = 300mp

Adresa imobilului : Punct NISTORESTI, DN1, T.38 P3173, F3194

Cartea Funciara nr.

UAT

Or. BREAZA

552050

552100

411950

411950

411900

411900

Presedinte de sedinta
Consilier local
Georghe Ciprian



Secretar gen. oras
Goran Maria Catalina

A.Date referitoare la teren

Nr. parcela	Categoria de folosinta	Suprafata (mp)	Mentiuni
1	Cc	300	Imprejmuit cu gard din metal pe latura de V si zid din beton pe latura de E
Total		300	

B.Date referitoare la constructii

Cod.	Destinatie	Suprafata construita la sol (mp)	Mentiuni

Suprafata totala masurata = 300mp

Executant: Ing. Laurentiu Anghelache
CERTIFICAT DE AUTORIZARE
seria RO-PH-F Nr. 0216, categoria B
Confirm executarea masuratorilor la teren,
corectitudinea intocmirii documentatiei cadastrale si
corespondenta acesteia cu realitatea din teren.

Gheorghe-Laurentiu
Anghelache

Semnatura si stampila
Anghelache
Data: 04.10.2004

Inspector

Confirm introducerea imobilului in baza de date integrata
si atribuirea numarului cadastral.

Semnatura si stampila

Data: _____

Stampila OCPI