


Plan de amplasament si delimitare a imobilului
cu propunerea de alipire
Sc. 1:500

Nr. cadastral	30677, 31023	Suprafata masurata = 6470mp	Adresa imobilului
			Breaza de Jos, Str. Republicii, Nr.57
Cartea Funciara nr.	30677, 31023		Or. BREAZA

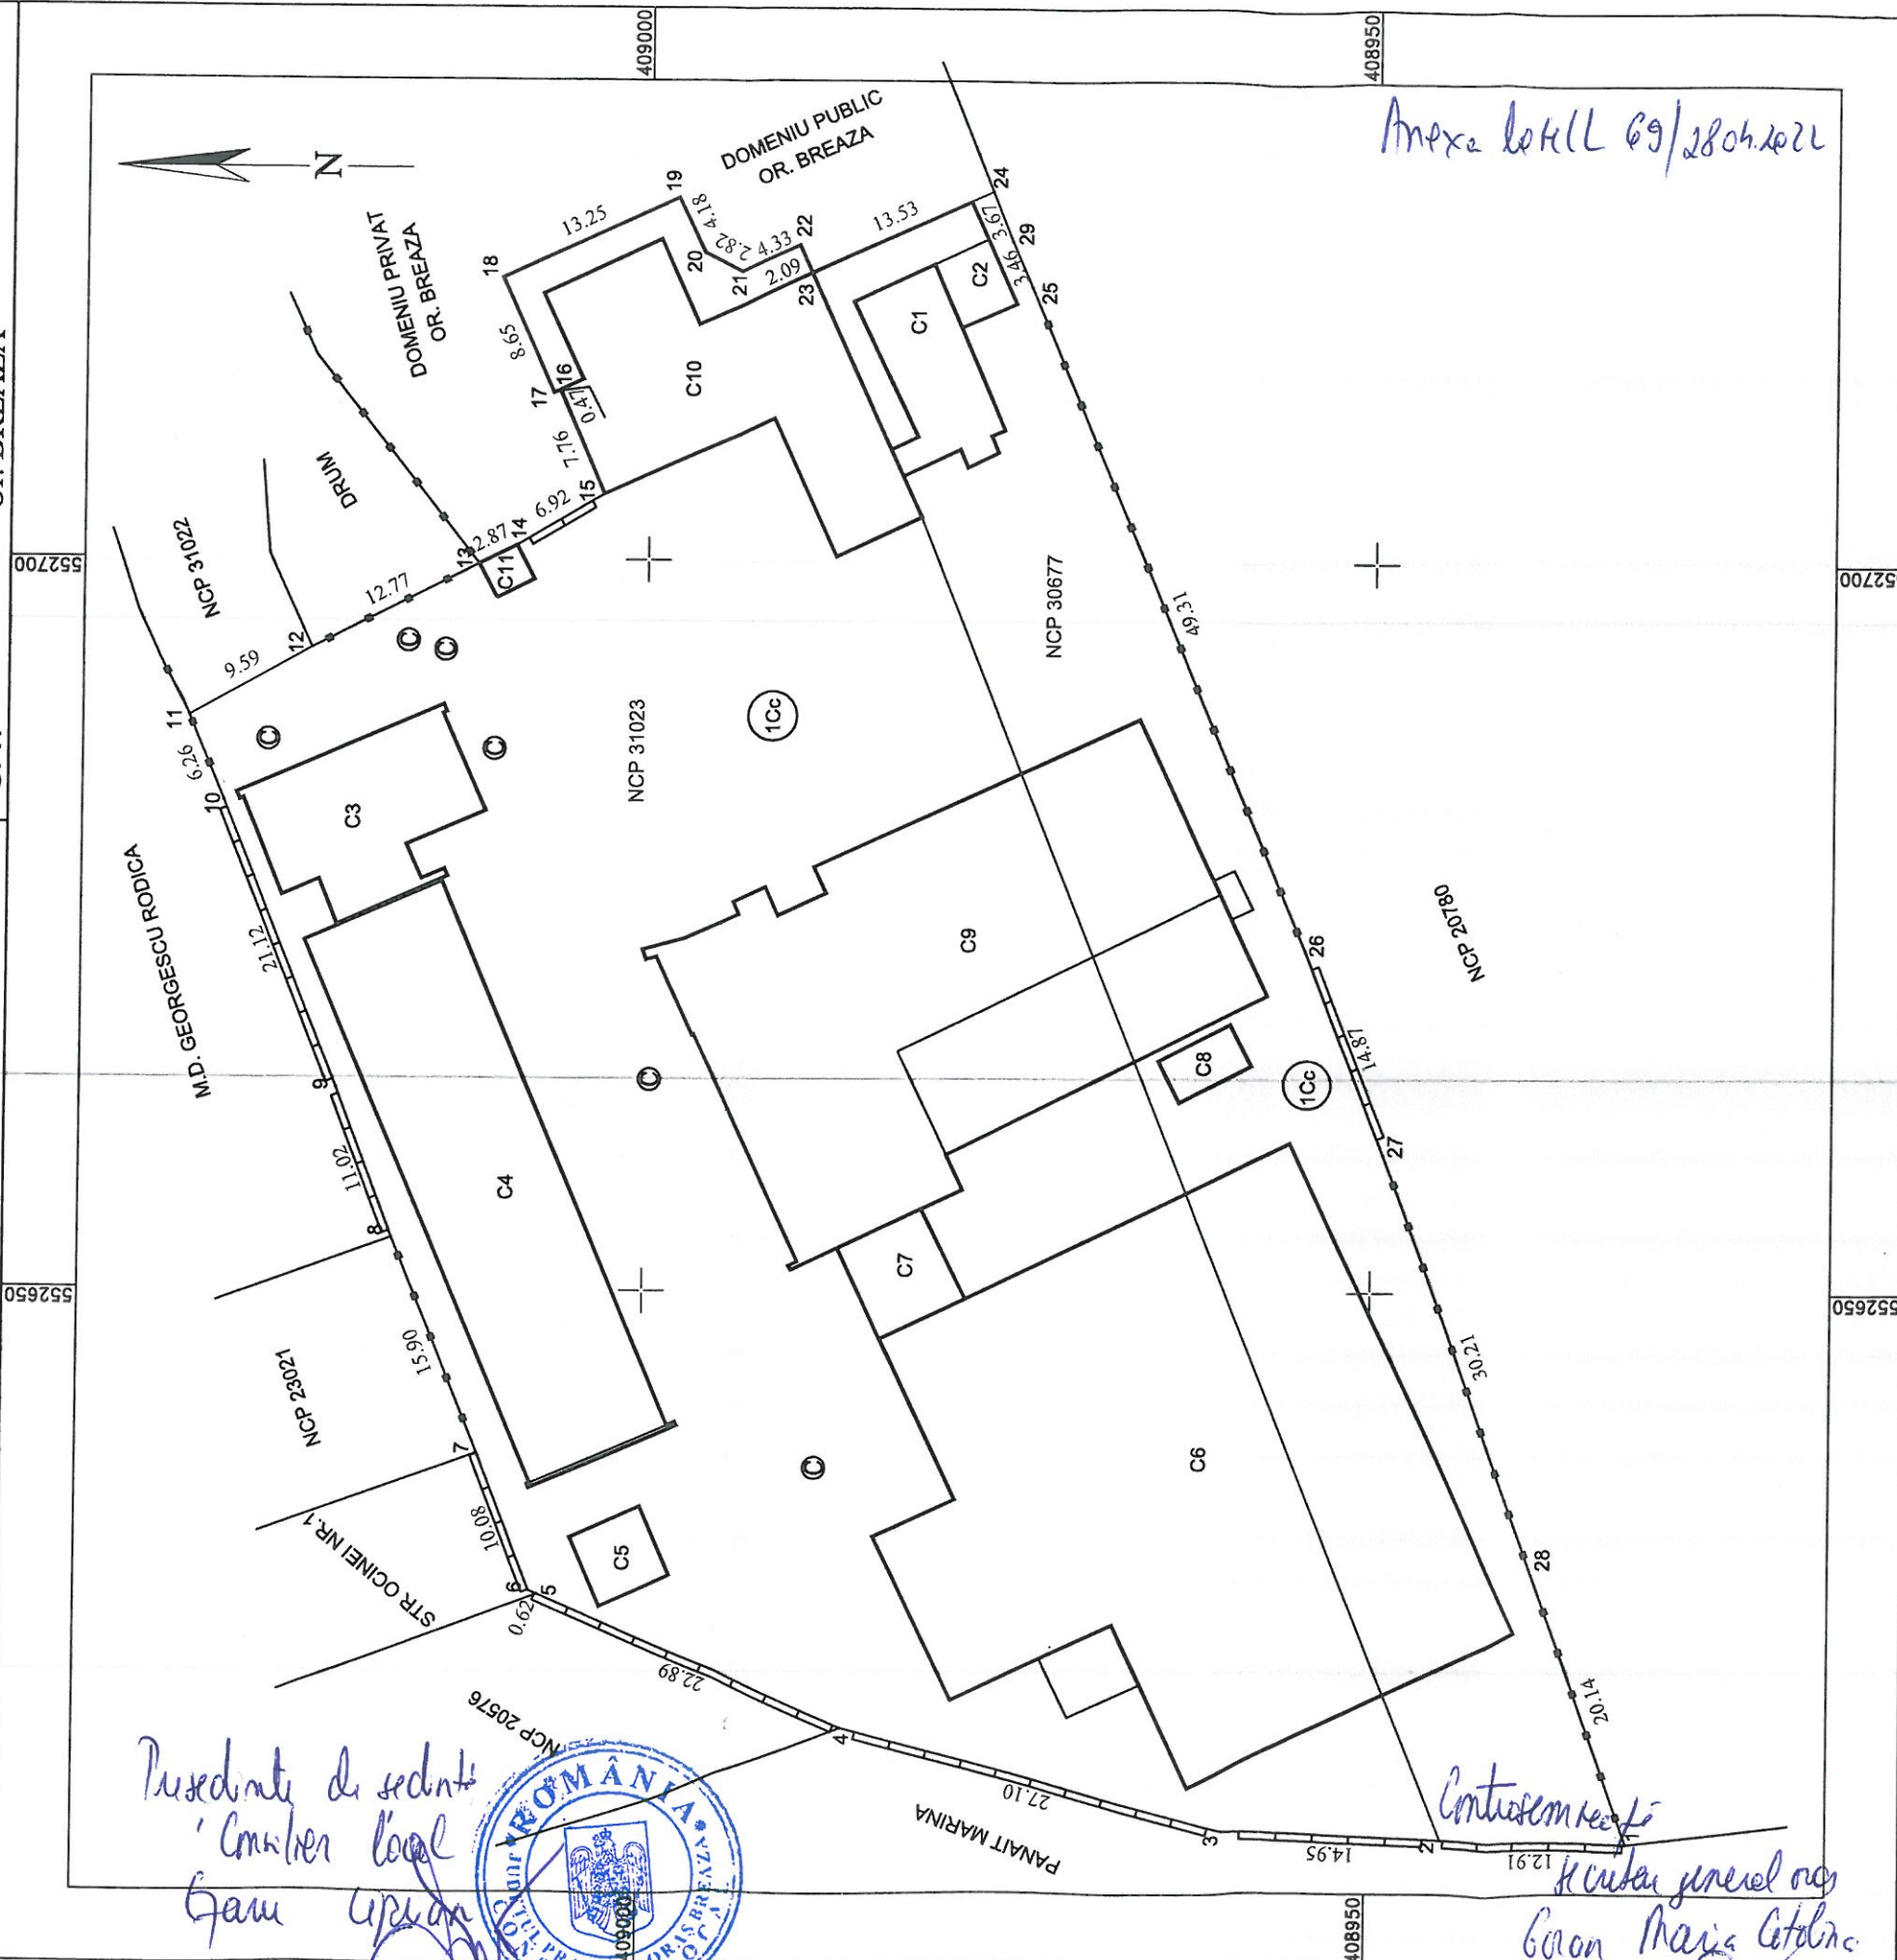

Situatia actuala (inainte de alipire)				Situatia viitoare (dupa alipire)			
Nr. cad.	Suprafata (mp)	Categoria de folosinta	Descrierea imobilului	Nr. cad.	Suprafata (mp)	Categoria de folosinta	Descrierea imobilului
30677	1561	Cc	INTRAVILAN				
31023	4908	Cc	INTRAVILAN	31308	6470	Cc	INTRAVILAN
Executant: Ing. Laurentiu Anghelache CERTIFICAT DE AUTORIZARE seria RO-PH-F Nr. 0216, categoria B Confirm executarea masuratorilor la teren, corectitudinea intocmirii documentatiei cadastrale si corespondenta acesteia cu realitatea din teren. Semnat digital de Gheorghe-Laurentiu Anghelache Data: 2022.03.28 11:50:26 +03'00'				Inspector Confirm introducerea imobilului in baza de date integrata si atribuirea numarului cadastral. Semnatura si stampila Data: _____ Stampila OCPI			
Gheorghe-Laurentiu Anghelache				Marian Henta			