



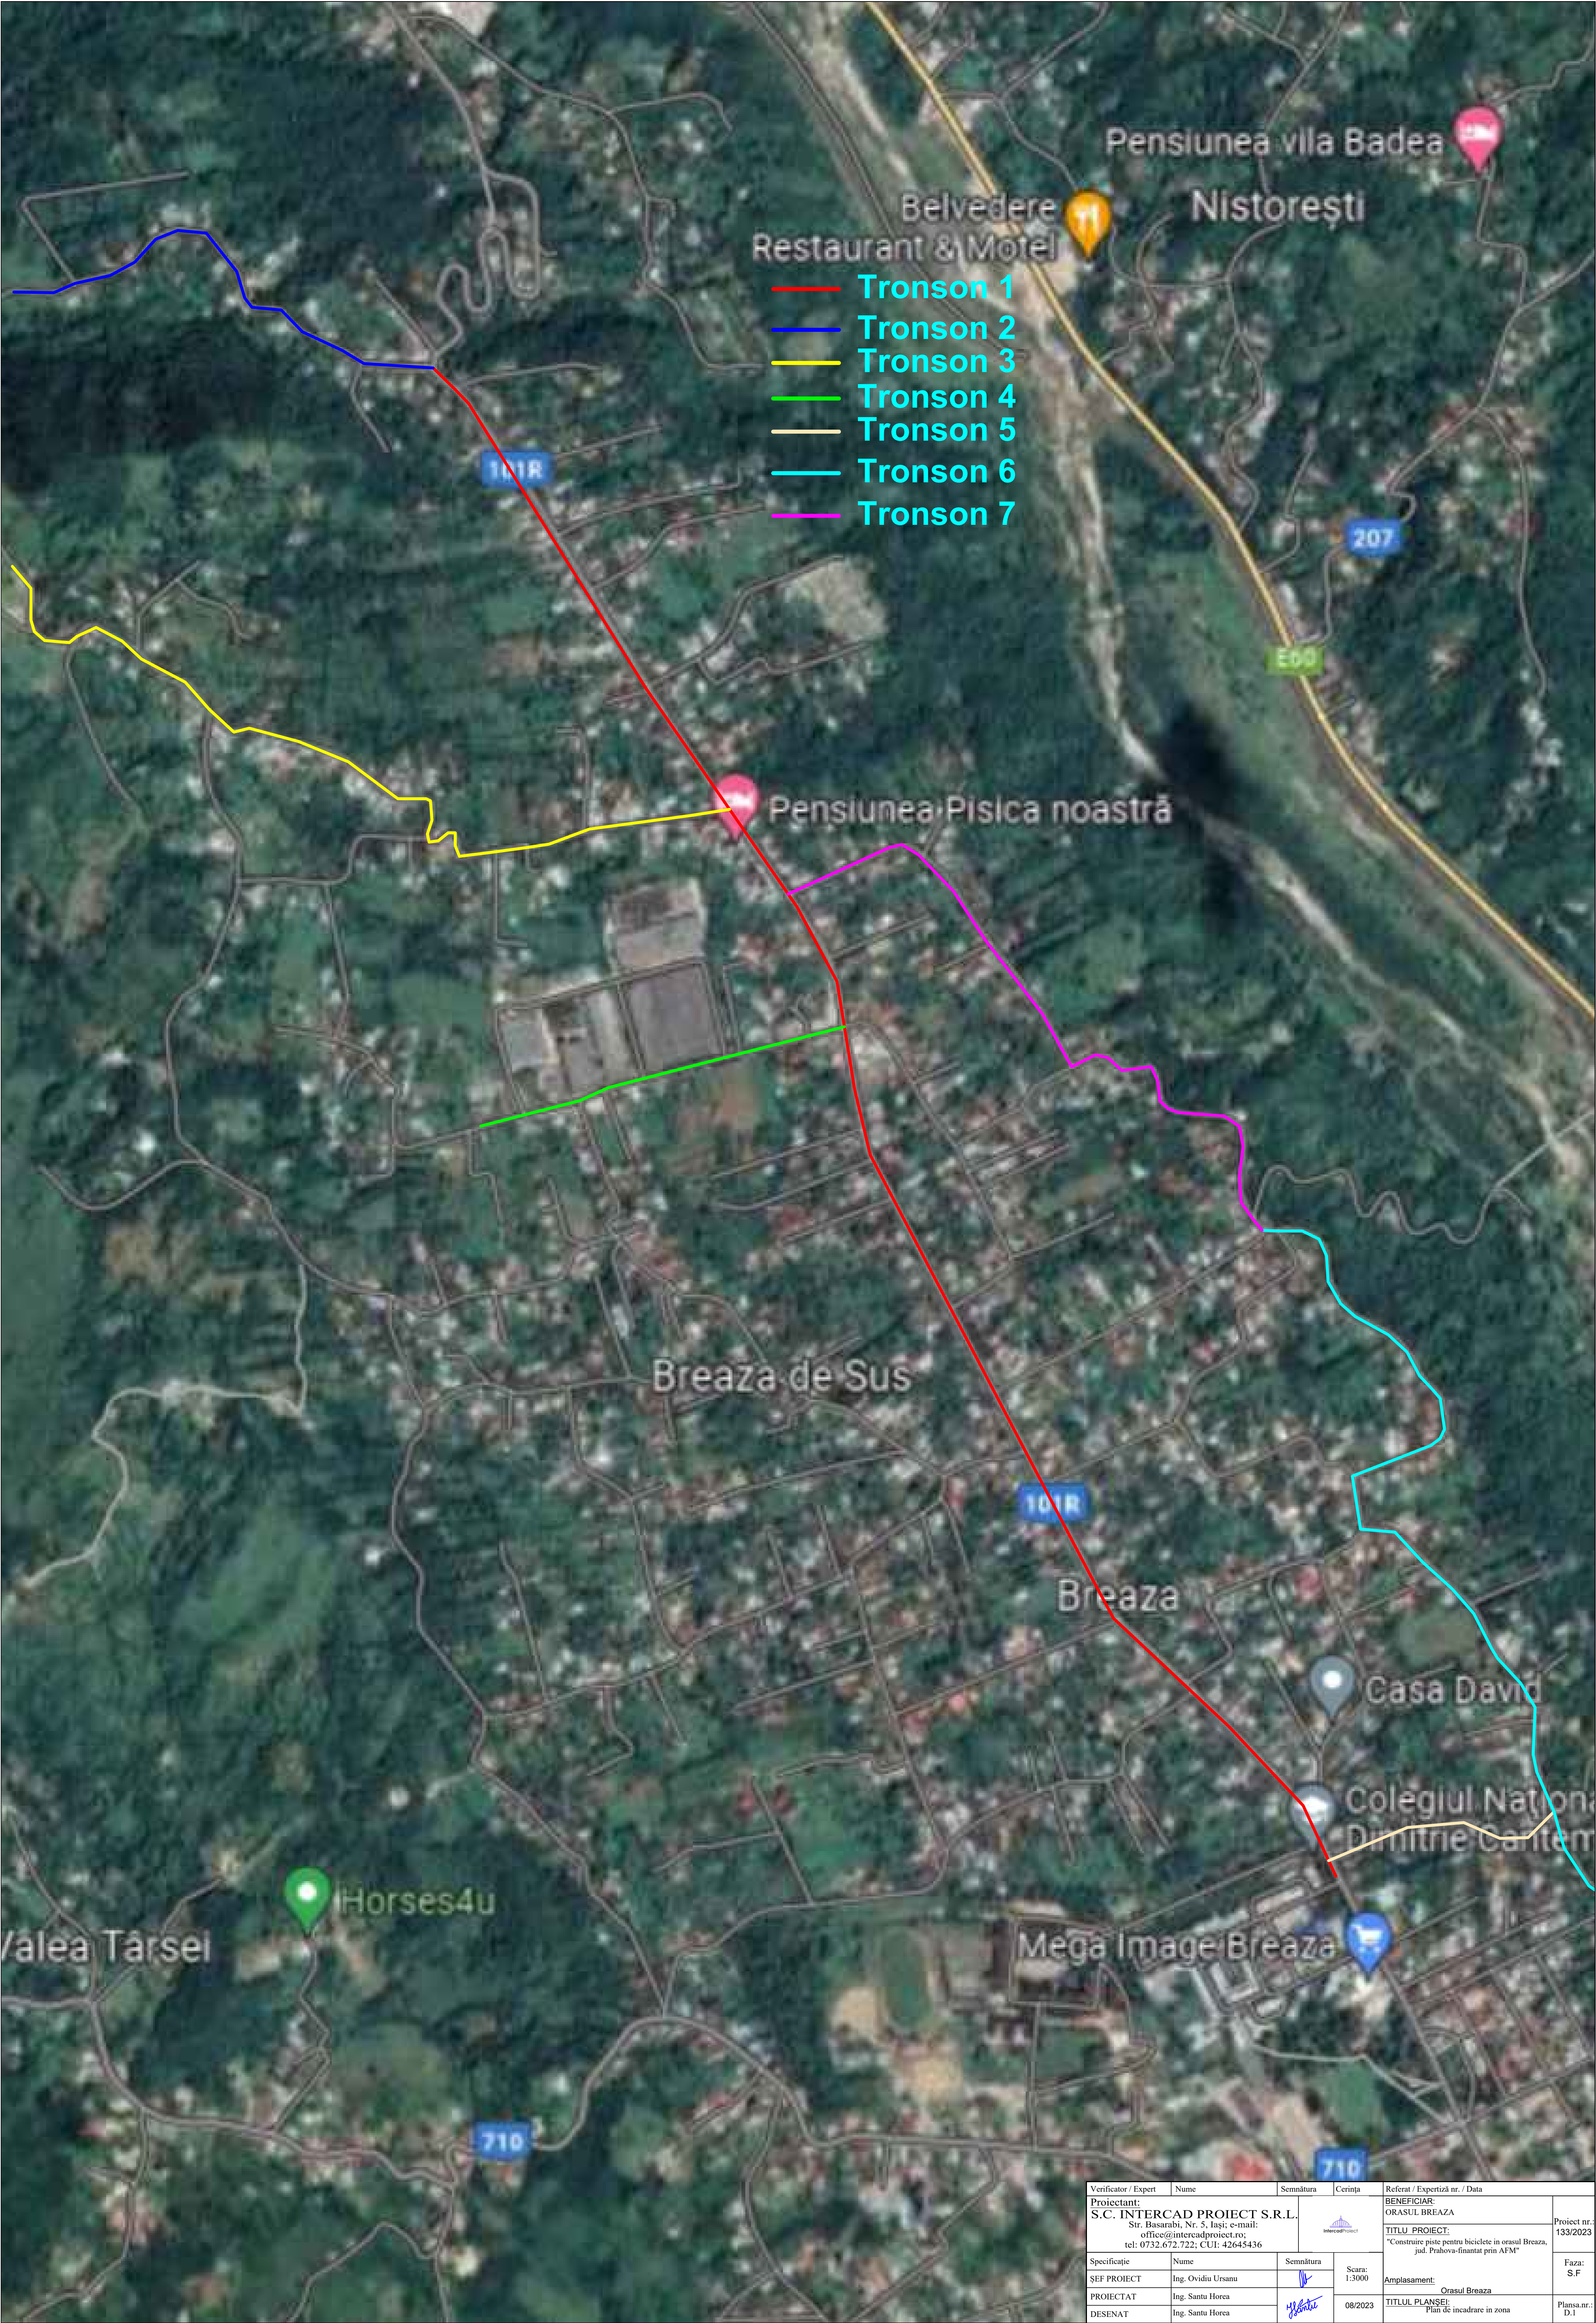

Verificator / Expert	Nume	Semnătura	Cerința	Referat / Expertiză nr. / Data	
Proiectant: S.C. INTERCAD PROIECT S.R.L. Str. Basarabi, Nr. 5, Iași; e-mail: office@intercadproiect.ro; tel: 0732.672.722; CUI: 42645436				BENEFICIAR: ORASUL BREAZA	Proiect nr.: 133/2023
				TITLUL PROIECT: "Construire piste pentru biciclete in orasul Breaza, jud. Prahova-finantat prin AFM"	
Specificatie	Nume	Semnătura	Scara: 1:3000	Amplasament: Orasul Breaza	Faza: S.F
ȘEF PROIECT	Ing. Ovidiu Ursanu		08/2023	TITLUL PLANȘEI: Plan de încadrare in zona	Plansa nr.: D.1
PROIECTAT	Ing. Santu Horea				
DESENAT	Ing. Santu Horea				

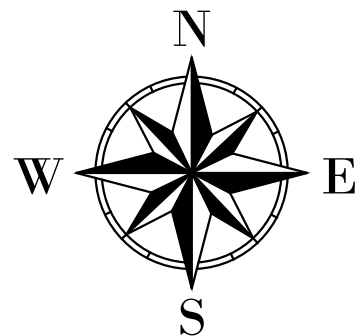

LEGENDA TOPOGRAFICA:

- gard
- acces
- limita constructii
- margine drum
- ax drum existent
- stalp electricitate din beton
- cota teren
- camin canalizare/apa
- limita cadastrala
- trotuar
- platforma beton
- contor electric
- semn circulatie/indicator
- arbore
- pluviala
- stalp lemn
- hidrant
- numar cadastral
- gaz
- lampadar
- sant


LEGENDA LUCRARI PROIECTATE:

- Pista de biciclete proiectata


Grafic de racord

D.2.2


Verificator / Expert	Nume	Semnatura	Cerinta	Referat / Expertiza nr. / Data	
Proiectant: S.C. INTERCAD PROIECT S.R.L. Str. Basarabi, Nr. 5, Iasi; e-mail: office@intercadproiect.ro; tel: 0732.672.722; CUI: 42645436				BENEFICIAR: ORASUL BREAZA	Proiect nr.: 133/2023
				TITLU PROIECT: "Construire piste pentru biciclete in orasul Breaza, jud. Prahova-finantat prin AFM"	
Specificatie	Nume	Semnatura	Scara: 1:500	Amplasament: Orasul Breaza	Faza: SF
SEF PROIECT	Ing. Ovidiu Ursanu				
PROIECTAT	Ing. Santu Horea		08/2023	TITLUL PLANSEI: Plan de situatie Tronson 1, Bulevardul Republicii	Plansa.nr.: D.2.2
DESENAT	Ing. Santu Horea				

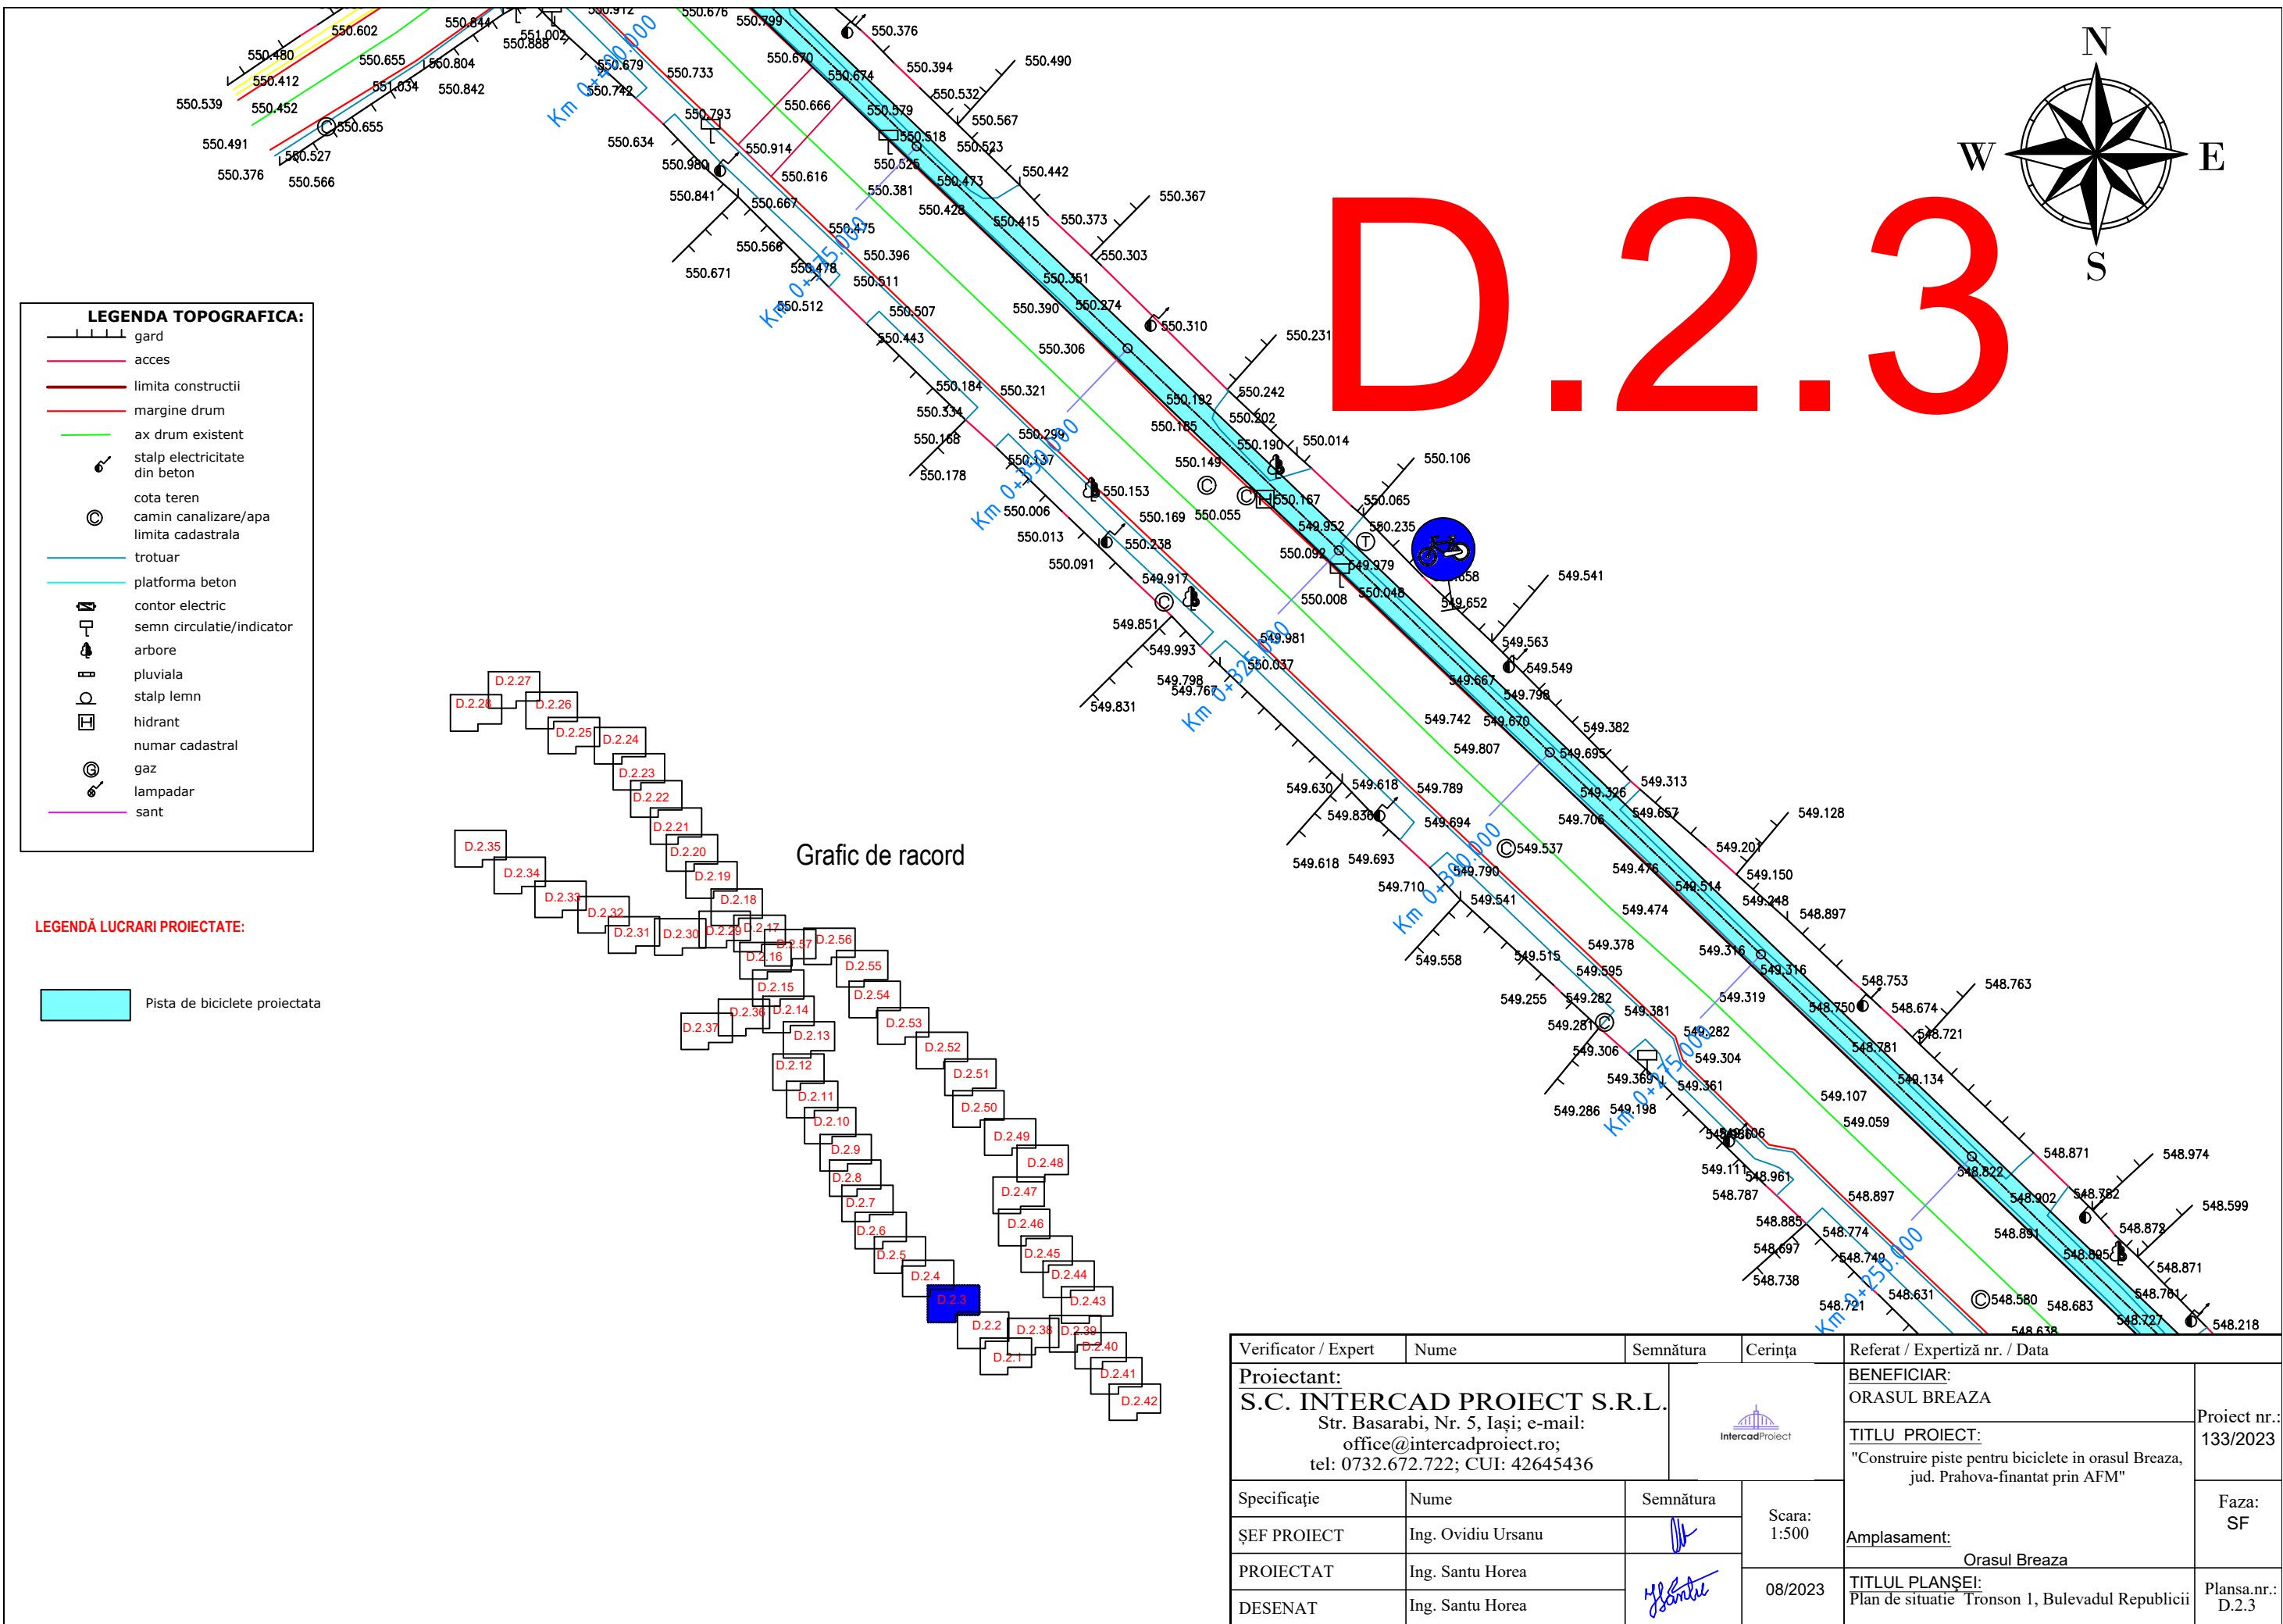

Verificator / Expert	Nume	Semnătura	Cerința	Referat / Expertiză nr. / Data	
Proiectant: S.C. INTERCAD PROIECT S.R.L. Str. Basarabi, Nr. 5, Iași; e-mail: office@intercadproiect.ro; tel: 0732.672.722; CUI: 42645436				BENEFICIAR: ORASUL BREAZA	Proiect nr.: 133/2023
				TITLU PROIECT: "Construire piste pentru biciclete in orasul Breaza, jud. Prahova-finantat prin AFM"	
Specificație	Nume	Semnătura	Scara: 1:500	Amplasament: Orasul Breaza	Faza: SF
ȘEF PROIECT	Ing. Ovidiu Ursanu				
PROIECTAT	Ing. Santu Horea		08/2023	TITLUL PLANȘEI: Plan de situație Tronson 1, Bulevardul Republicii	Plansa.nr.: D.2.3
DESENAT	Ing. Santu Horea				

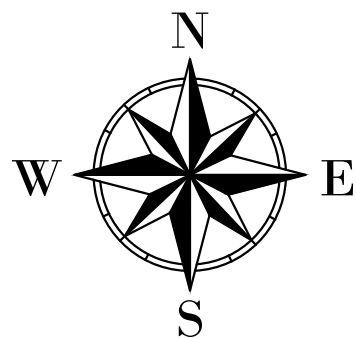


D.2.5

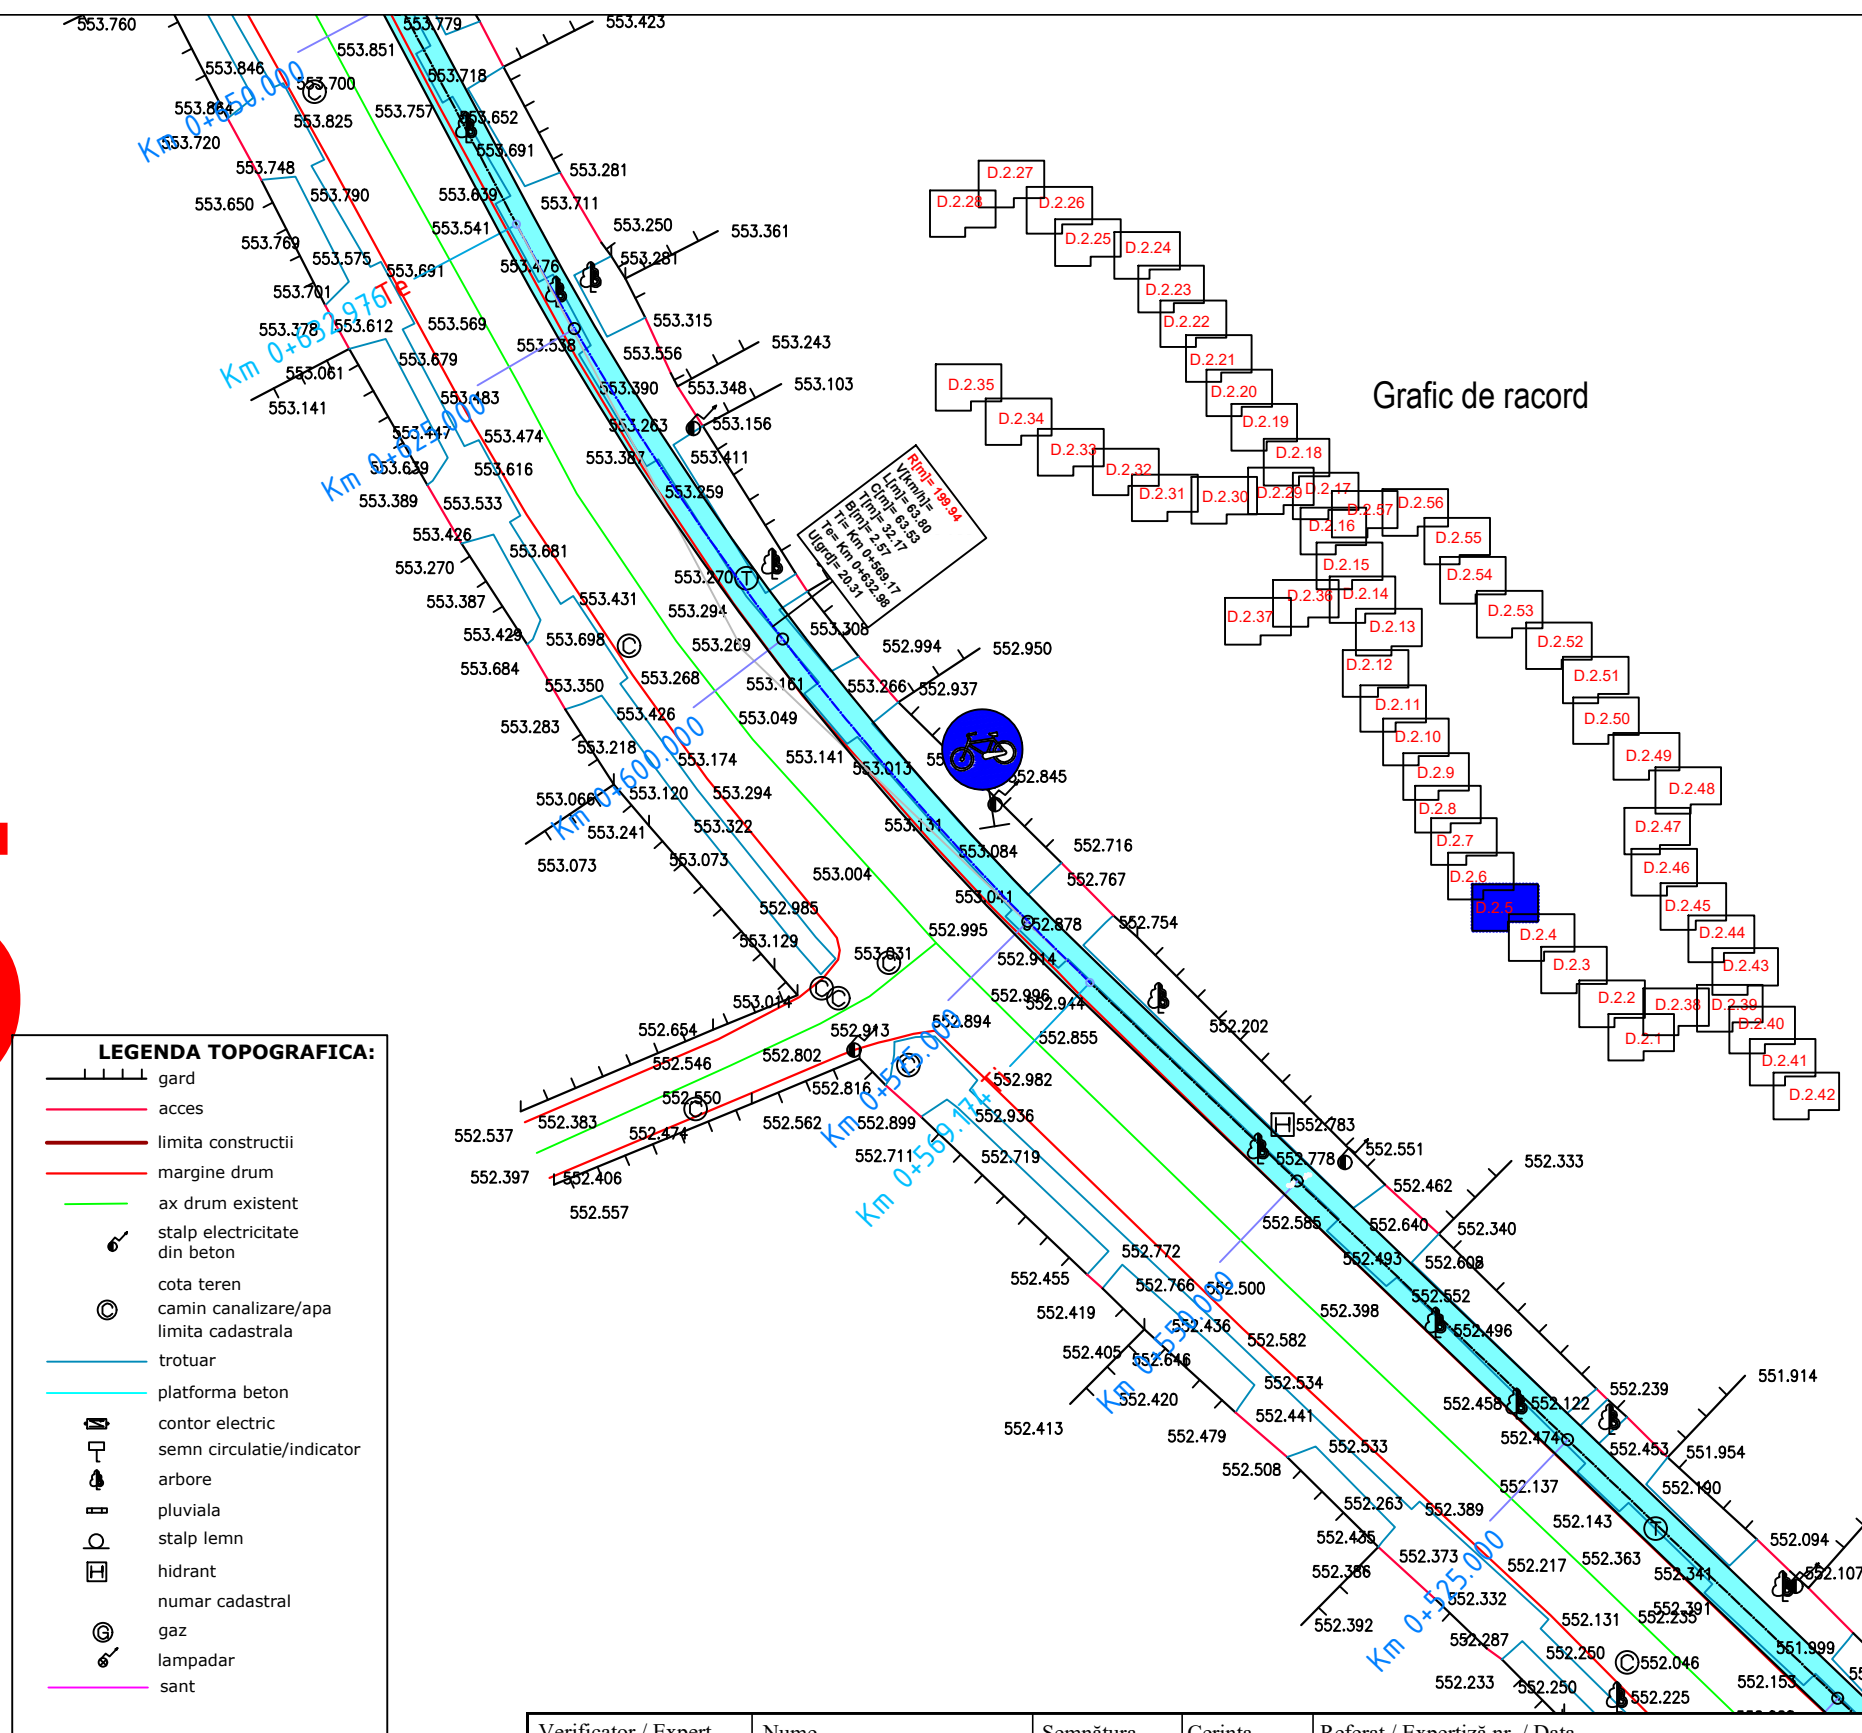


LEGENDĂ LUCRARI PROIECTATE:

Pista de biciclete proiectata

Verificator / Expert	Nume	Semnătura	Cerința	Referat / Expertiză nr. / Data	
Proiectant: S.C. INTERCAD PROIECT S.R.L. Str. Basarabi, Nr. 5, Iași; e-mail: office@intercadproiect.ro; tel: 0732.672.722; CUI: 42645436			Scara: 1:500	BENEFICIAR: ORASUL BREAZA	Proiect nr.: 133/2023
Specificație	Nume			TITLU PROIECT: "Construire piste pentru biciclete in orasul Breaza, jud. Prahova-finatat prin AFM"	Faza: SF
ȘEF PROIECT	Ing. Ovidiu Ursanu		08/2023	Amplasament: Orasul Breaza	Plansa.nr.: D.2.5
PROIECTAT	Ing. Santu Horea			TITLUL PLANȘEI: Plan de situație Tronson 1, Bulevardul Republicii	
DESENAT	Ing. Santu Horea				

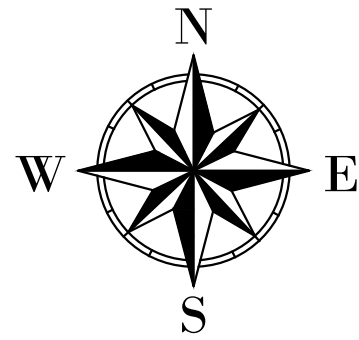


D.2.6

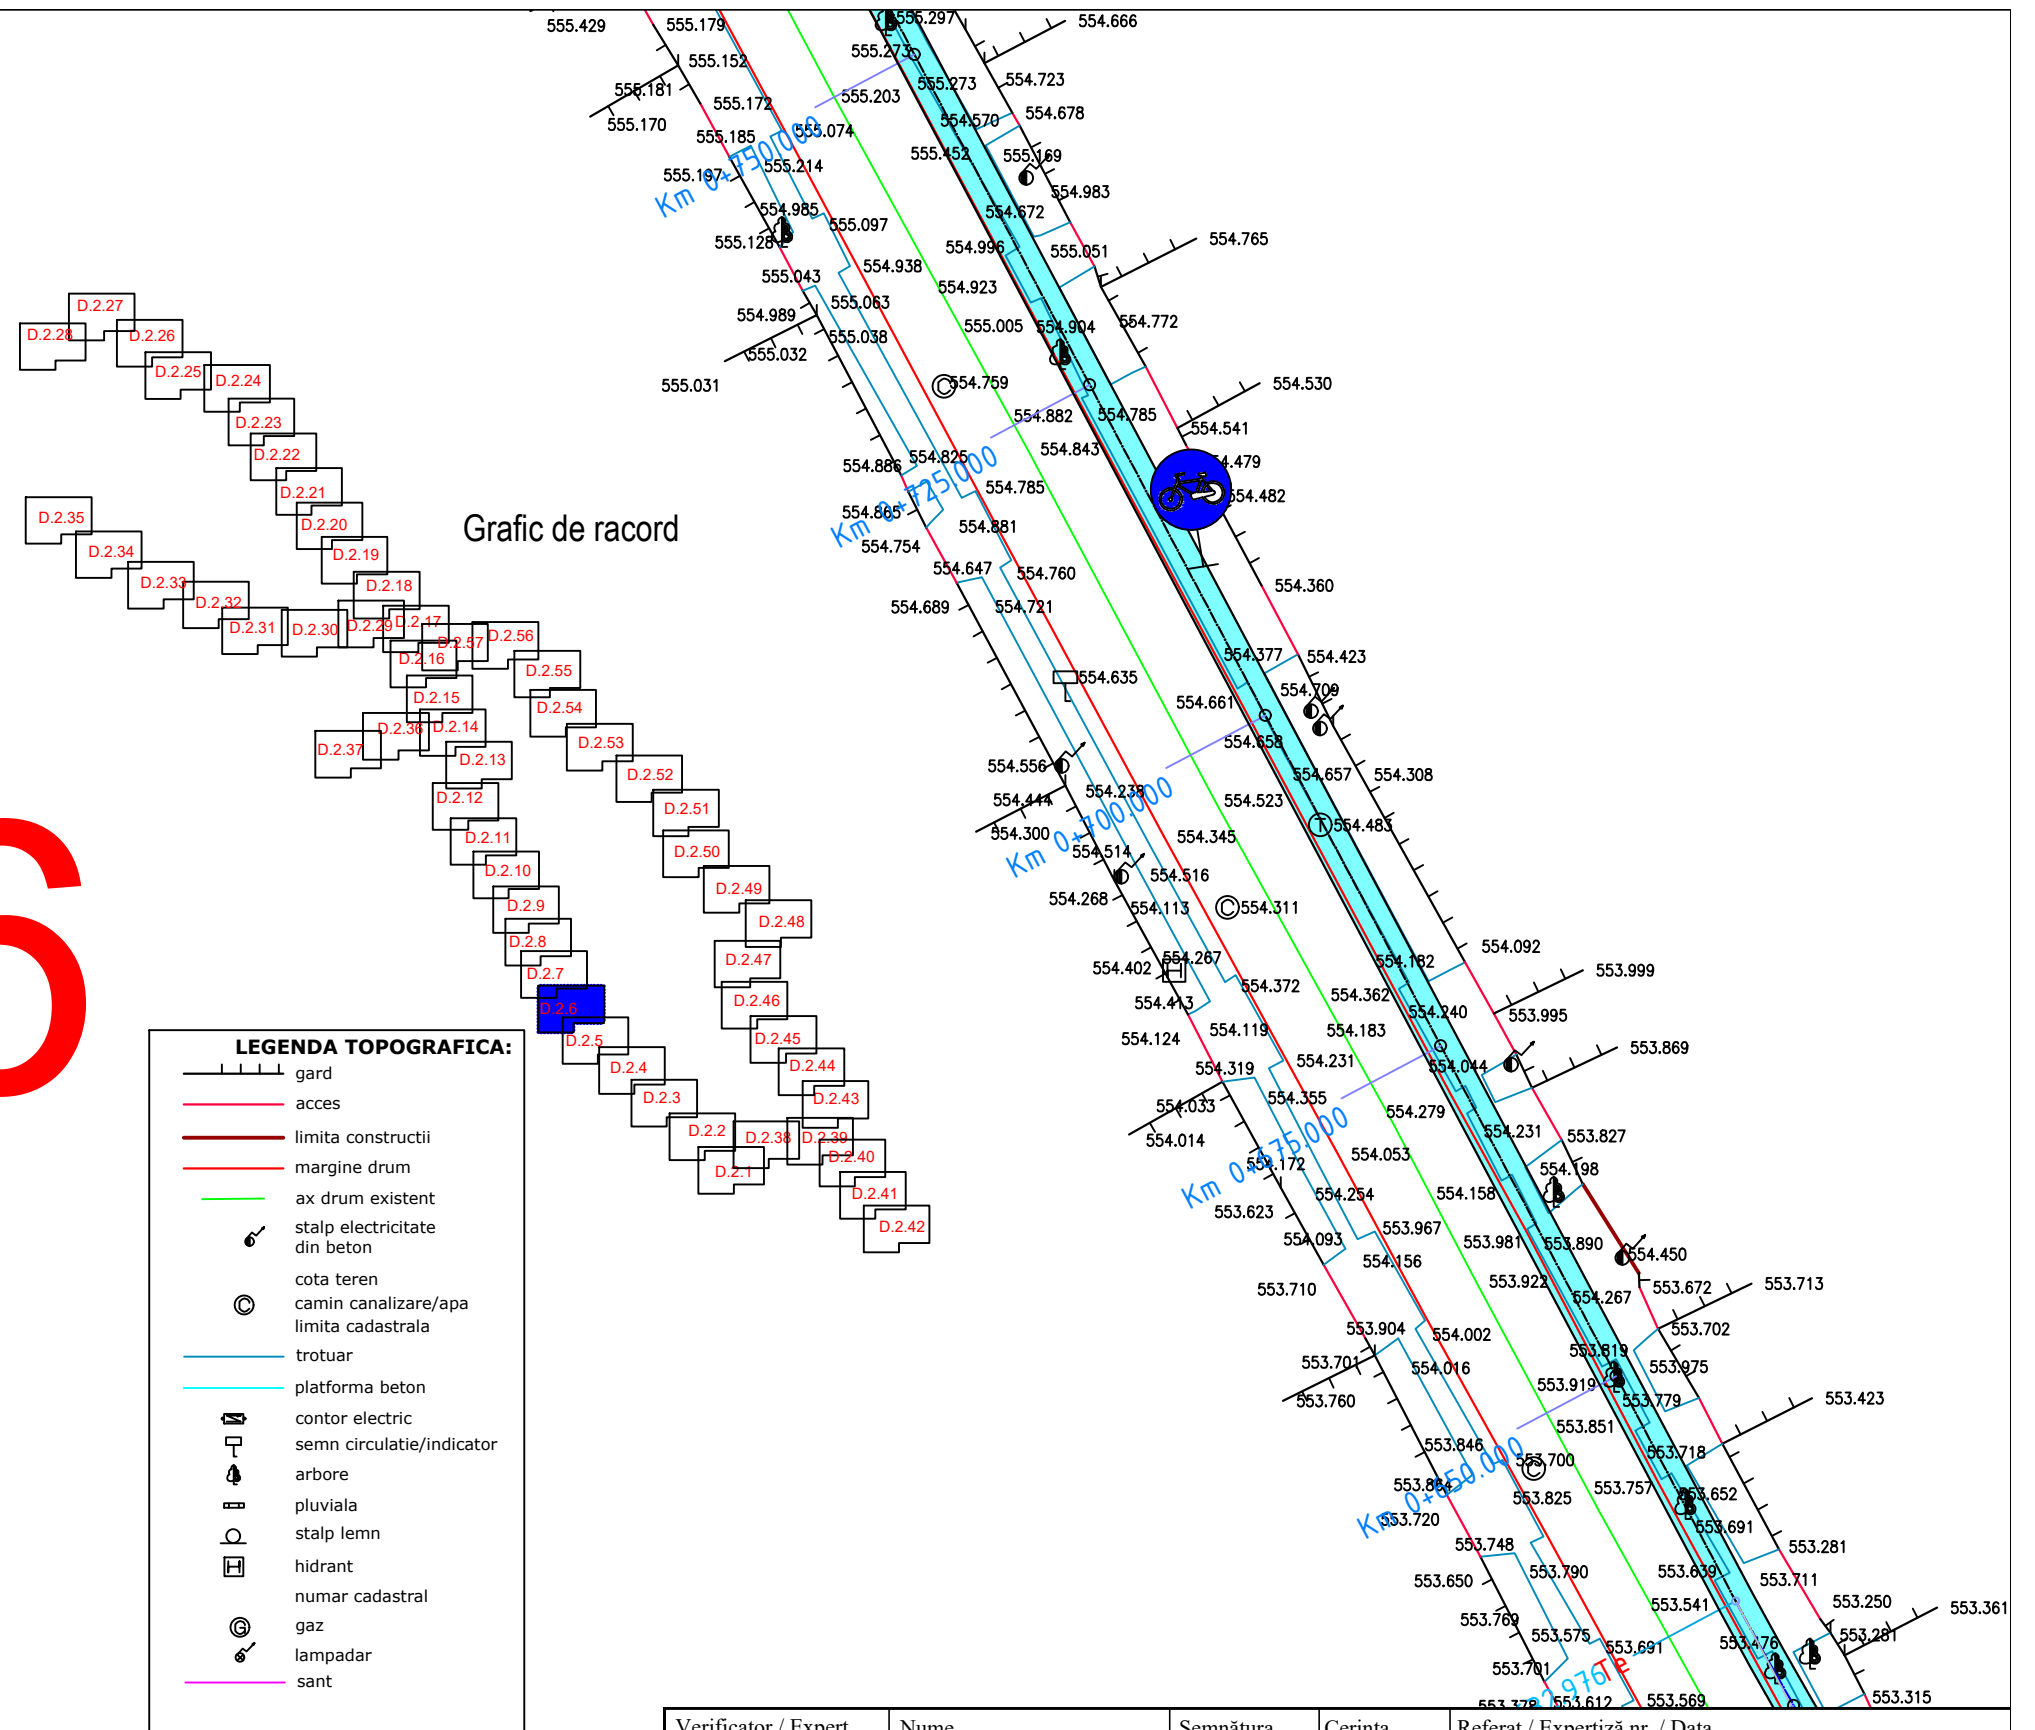

LEGENDĂ LUCRARI PROIECTATE:


 Pista de biciclete proiectata

Verificator / Expert	Nume	Semnătura	Cerința	Referat / Expertiză nr. / Data	
Proiectant: S.C. INTERCAD PROIECT S.R.L. Str. Basarabi, Nr. 5, Iași; e-mail: office@intercadproiect.ro; tel: 0732.672.722; CUI: 42645436			Scara: 1:500	BENEFICIAR: ORASUL BREAZA	Proiect nr.: 133/2023
Specificație	Nume			TITLU PROIECT: "Construire piste pentru biciclete in orasul Breaza, jud. Prahova-finantat prin AFM"	
ȘEF PROIECT	Ing. Ovidiu Ursanu		08/2023	Amplasament: Orasul Breaza	Faza: SF
PROIECTAT	Ing. Santu Horea			TITLUL PLANȘEI: Plan de situație Tronson 1, Bulevardul Republicii	
DESENAT	Ing. Santu Horea				

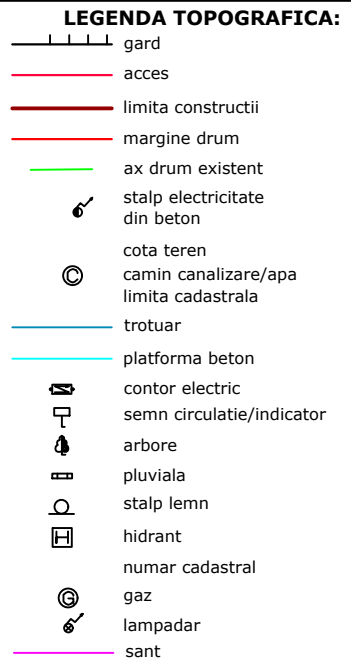


 Pista de biciclete proiectata

Verificator / Expert	Nume	Semnătura	Cerința	Referat / Expertiză nr. / Data	
Proiectant: S.C. INTERCAD PROIECT S.R.L. Str. Basarabi, Nr. 5, Iași; e-mail: office@intercadproject.ro; tel: 0732.672.722; CUI: 42645436				BENEFICIAR: ORASUL BREAZA	Proiect nr.: 133/2023
				TITLU PROIECT: "Construire piste pentru biciclete in orasul Breaza, jud. Prahova-finantat prin AFM"	
Specificație	Nume	Semnătura	Scara: 1:500	Amplasament: Orasul Breaza	Faza: SF
ȘEF PROIECT	Ing. Ovidiu Ursanu				
PROIECTAT	Ing. Santu Horea		08/2023	TITLUL PLANȘEI: Plan de situație Tronson 1, Bulevardul Republicii	Plansa.nr.: D.2.7
DESENAT	Ing. Santu Horea				

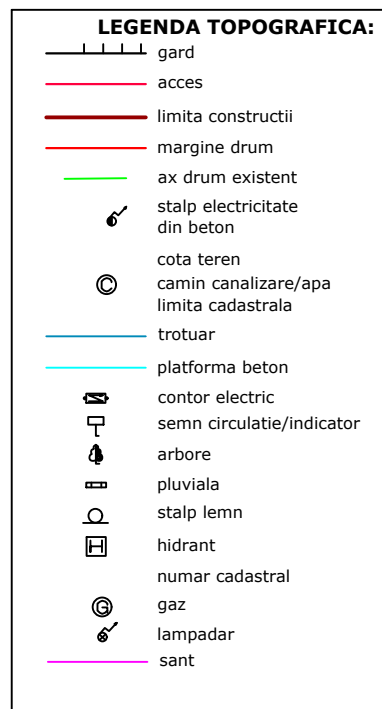


 Pista de biciclete proiectata

Verificator / Expert	Nume	Semnătura	Cerința	Referat / Expertiză nr. / Data	
Proiectant: S.C. INTERCAD PROIECT S.R.L. Str. Basarabi, Nr. 5, Iași; e-mail: office@intercadproject.ro; tel: 0732.672.722; CUI: 42645436				BENEFICIAR: ORASUL BREAZA	Proiect nr.: 133/2023
				TITLU PROIECT: "Construire piste pentru biciclete in orasul Breaza, jud. Prahova-finantat prin AFM"	
Specificație	Nume	Semnătura	Scara: 1:500	Amplasament: Orasul Breaza	Faza: SF
ȘEF PROIECT	Ing. Ovidiu Ursanu				
PROIECTAT	Ing. Santu Horea		08/2023	TITLUL PLANȘEI: Plan de situație Tronson 1, Bulevardul Republicii	Plansa.nr.: D.2.8
DESENAT	Ing. Santu Horea				

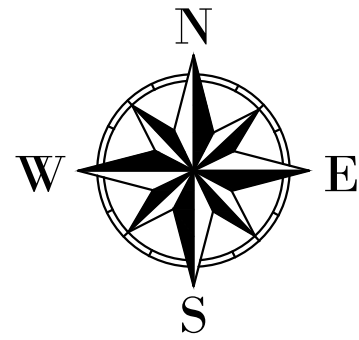

D.2.9

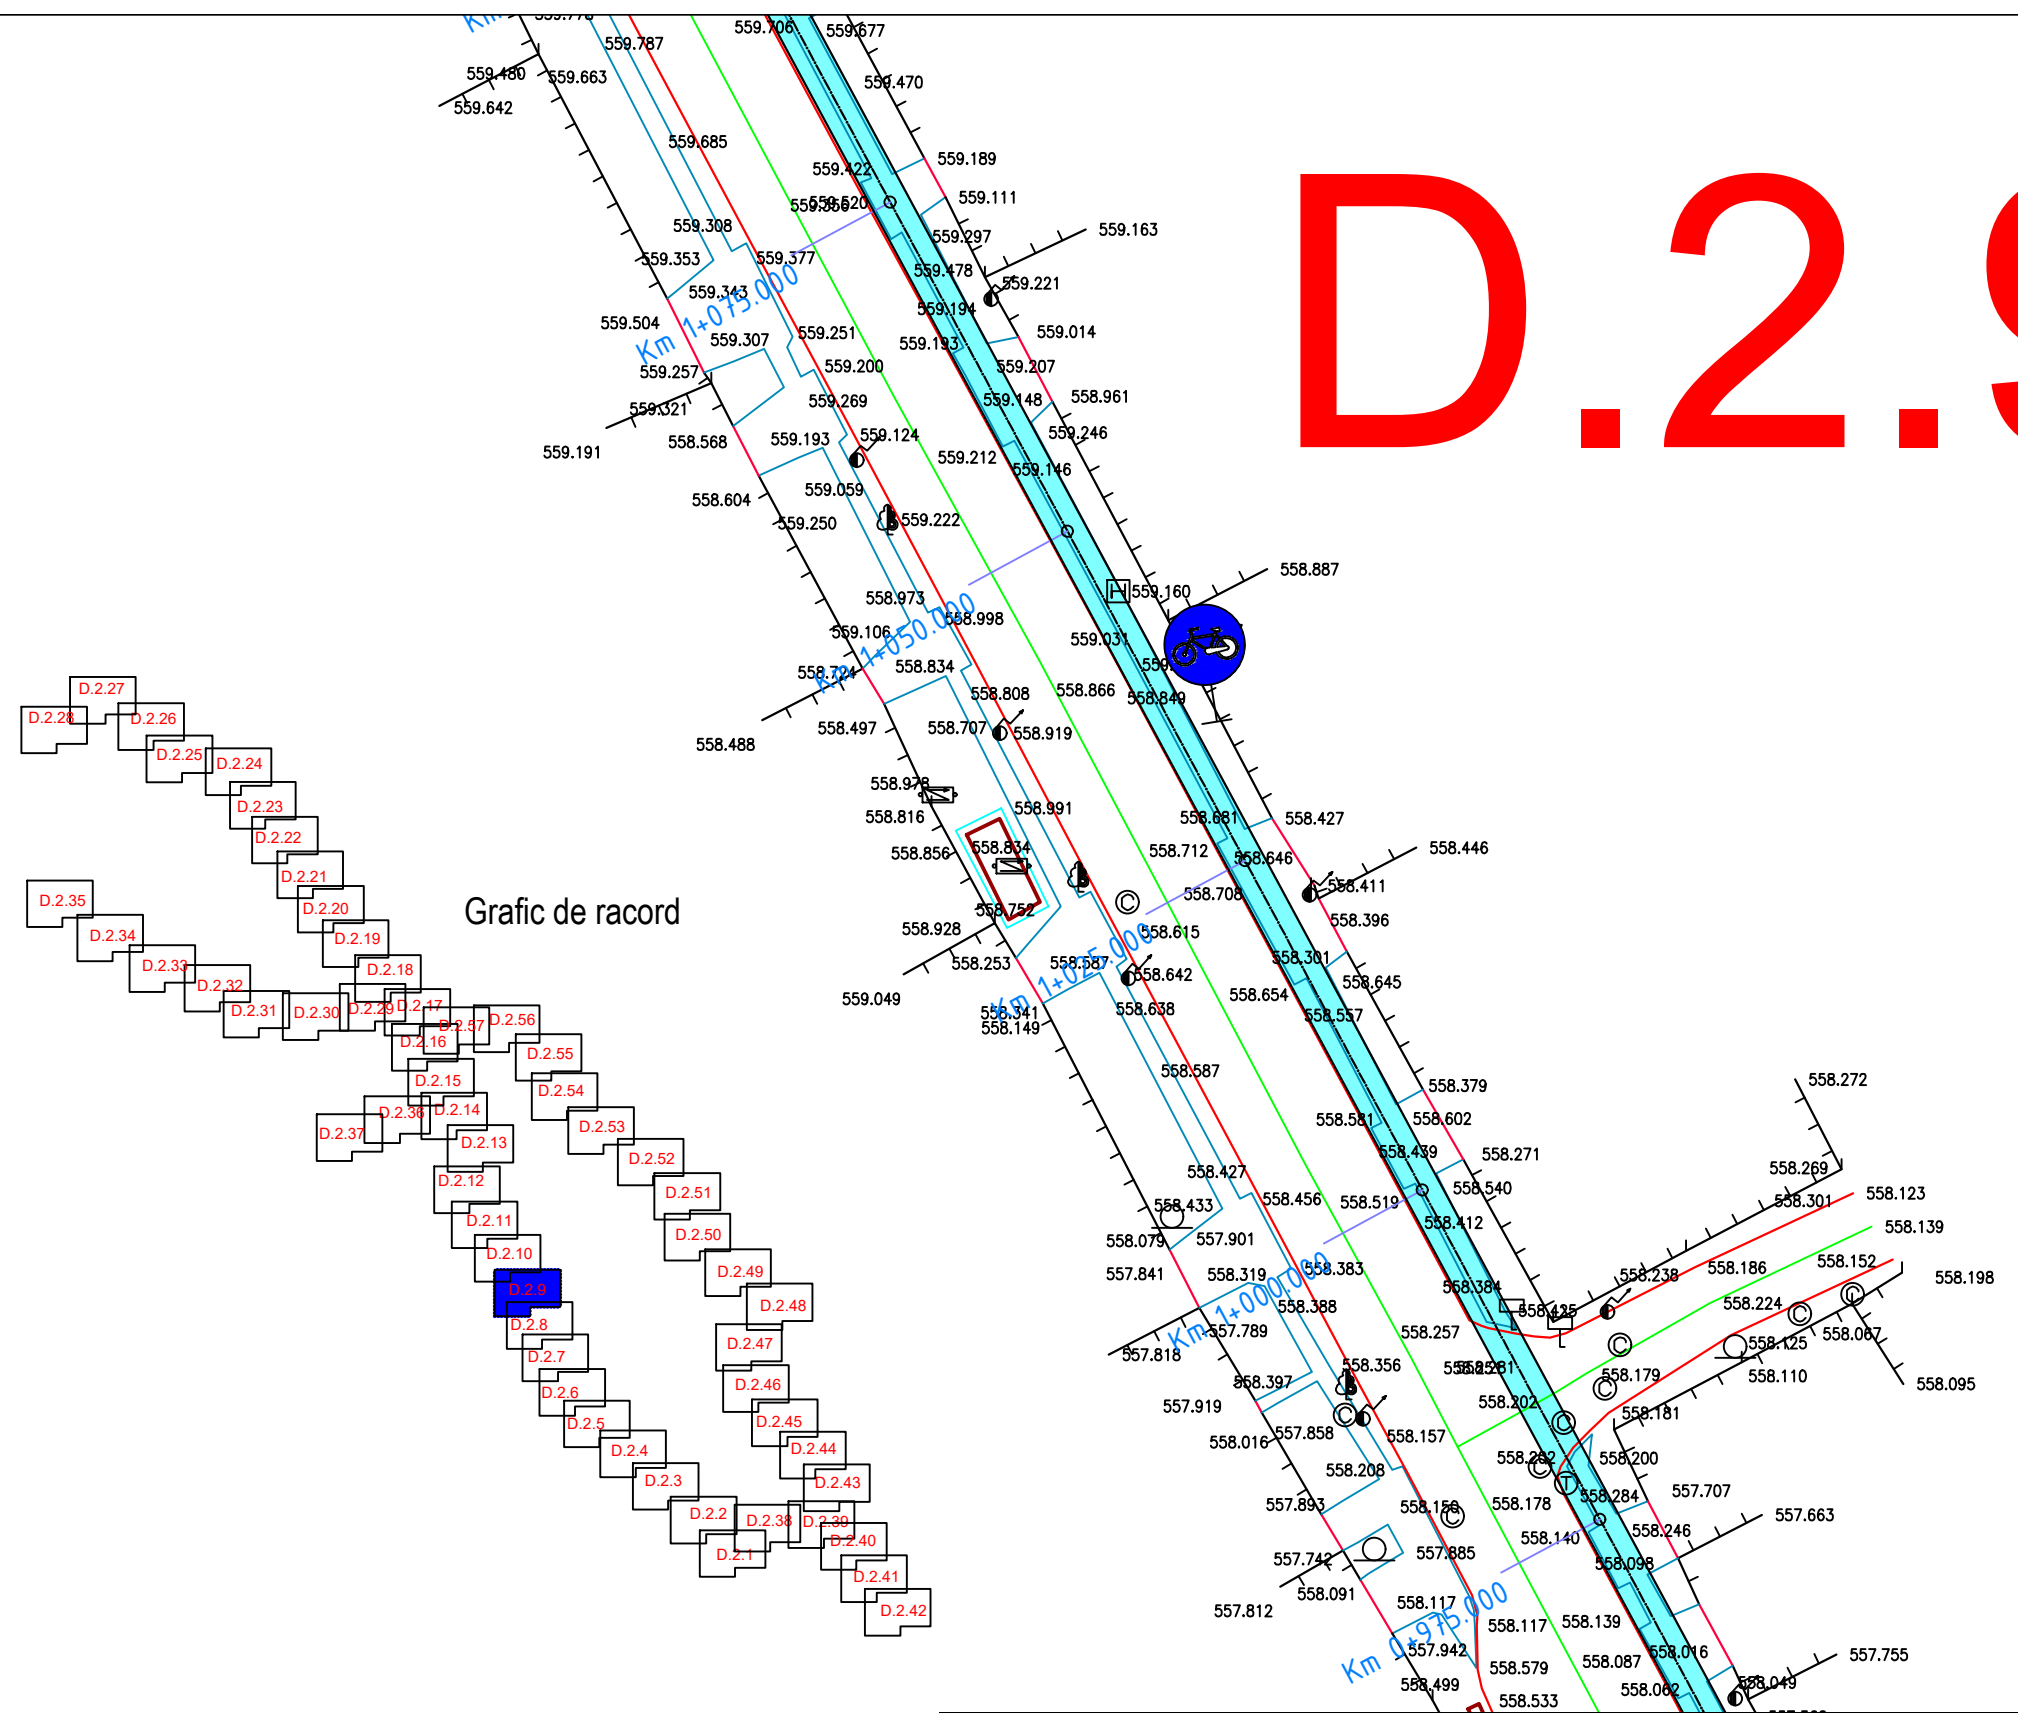


LEGENDA TOPOGRAFICA:	
	gard
	acces
	limita constructii
	margine drum
	ax drum existent
	stalp electricitate din beton
	cota teren
	camin canalizare/apa
	limita cadastrala
	trotuar
	platforma beton
	contor electric
	semn circulatie/indicator
	arbore
	pluviala
	stalp lemn
	hidrant
	numar cadastral
	gaz
	lampadar
	sant


LEGENDĂ LUCRARI PROIECTATE:

Pista de biciclete proiectata

Verificator / Expert	Nume	Semnătura	Cerința	Referat / Expertiză nr. / Data	
Proiectant: S.C. INTERCAD PROIECT S.R.L. Str. Basarabi, Nr. 5, Iași; e-mail: office@intercadproiect.ro; tel: 0732.672.722; CUI: 42645436				BENEFICIAR: ORASUL BREAZA	
Specificație		Semnătura	Scara: 1:500	TITLU PROIECT: "Construire piste pentru biciclete in orasul Breaza, jud. Prahova-finantat prin AFM"	Proiect nr.: 133/2023
ȘEF PROIECT		Ing. Ovidiu Ursanu			Faza: SF
PROIECTAT		Ing. Santu Horea			
DESENAT		Ing. Santu Horea	08/2023	Amplasament: Orasul Breaza	
				TITLUL PLANȘEI: Plan de situație Tronson 1, Bulevardul Republicii	Plansa.nr.: D.2.9

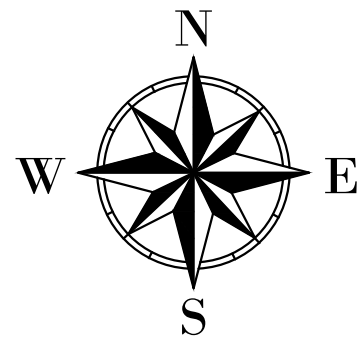

D.2.10

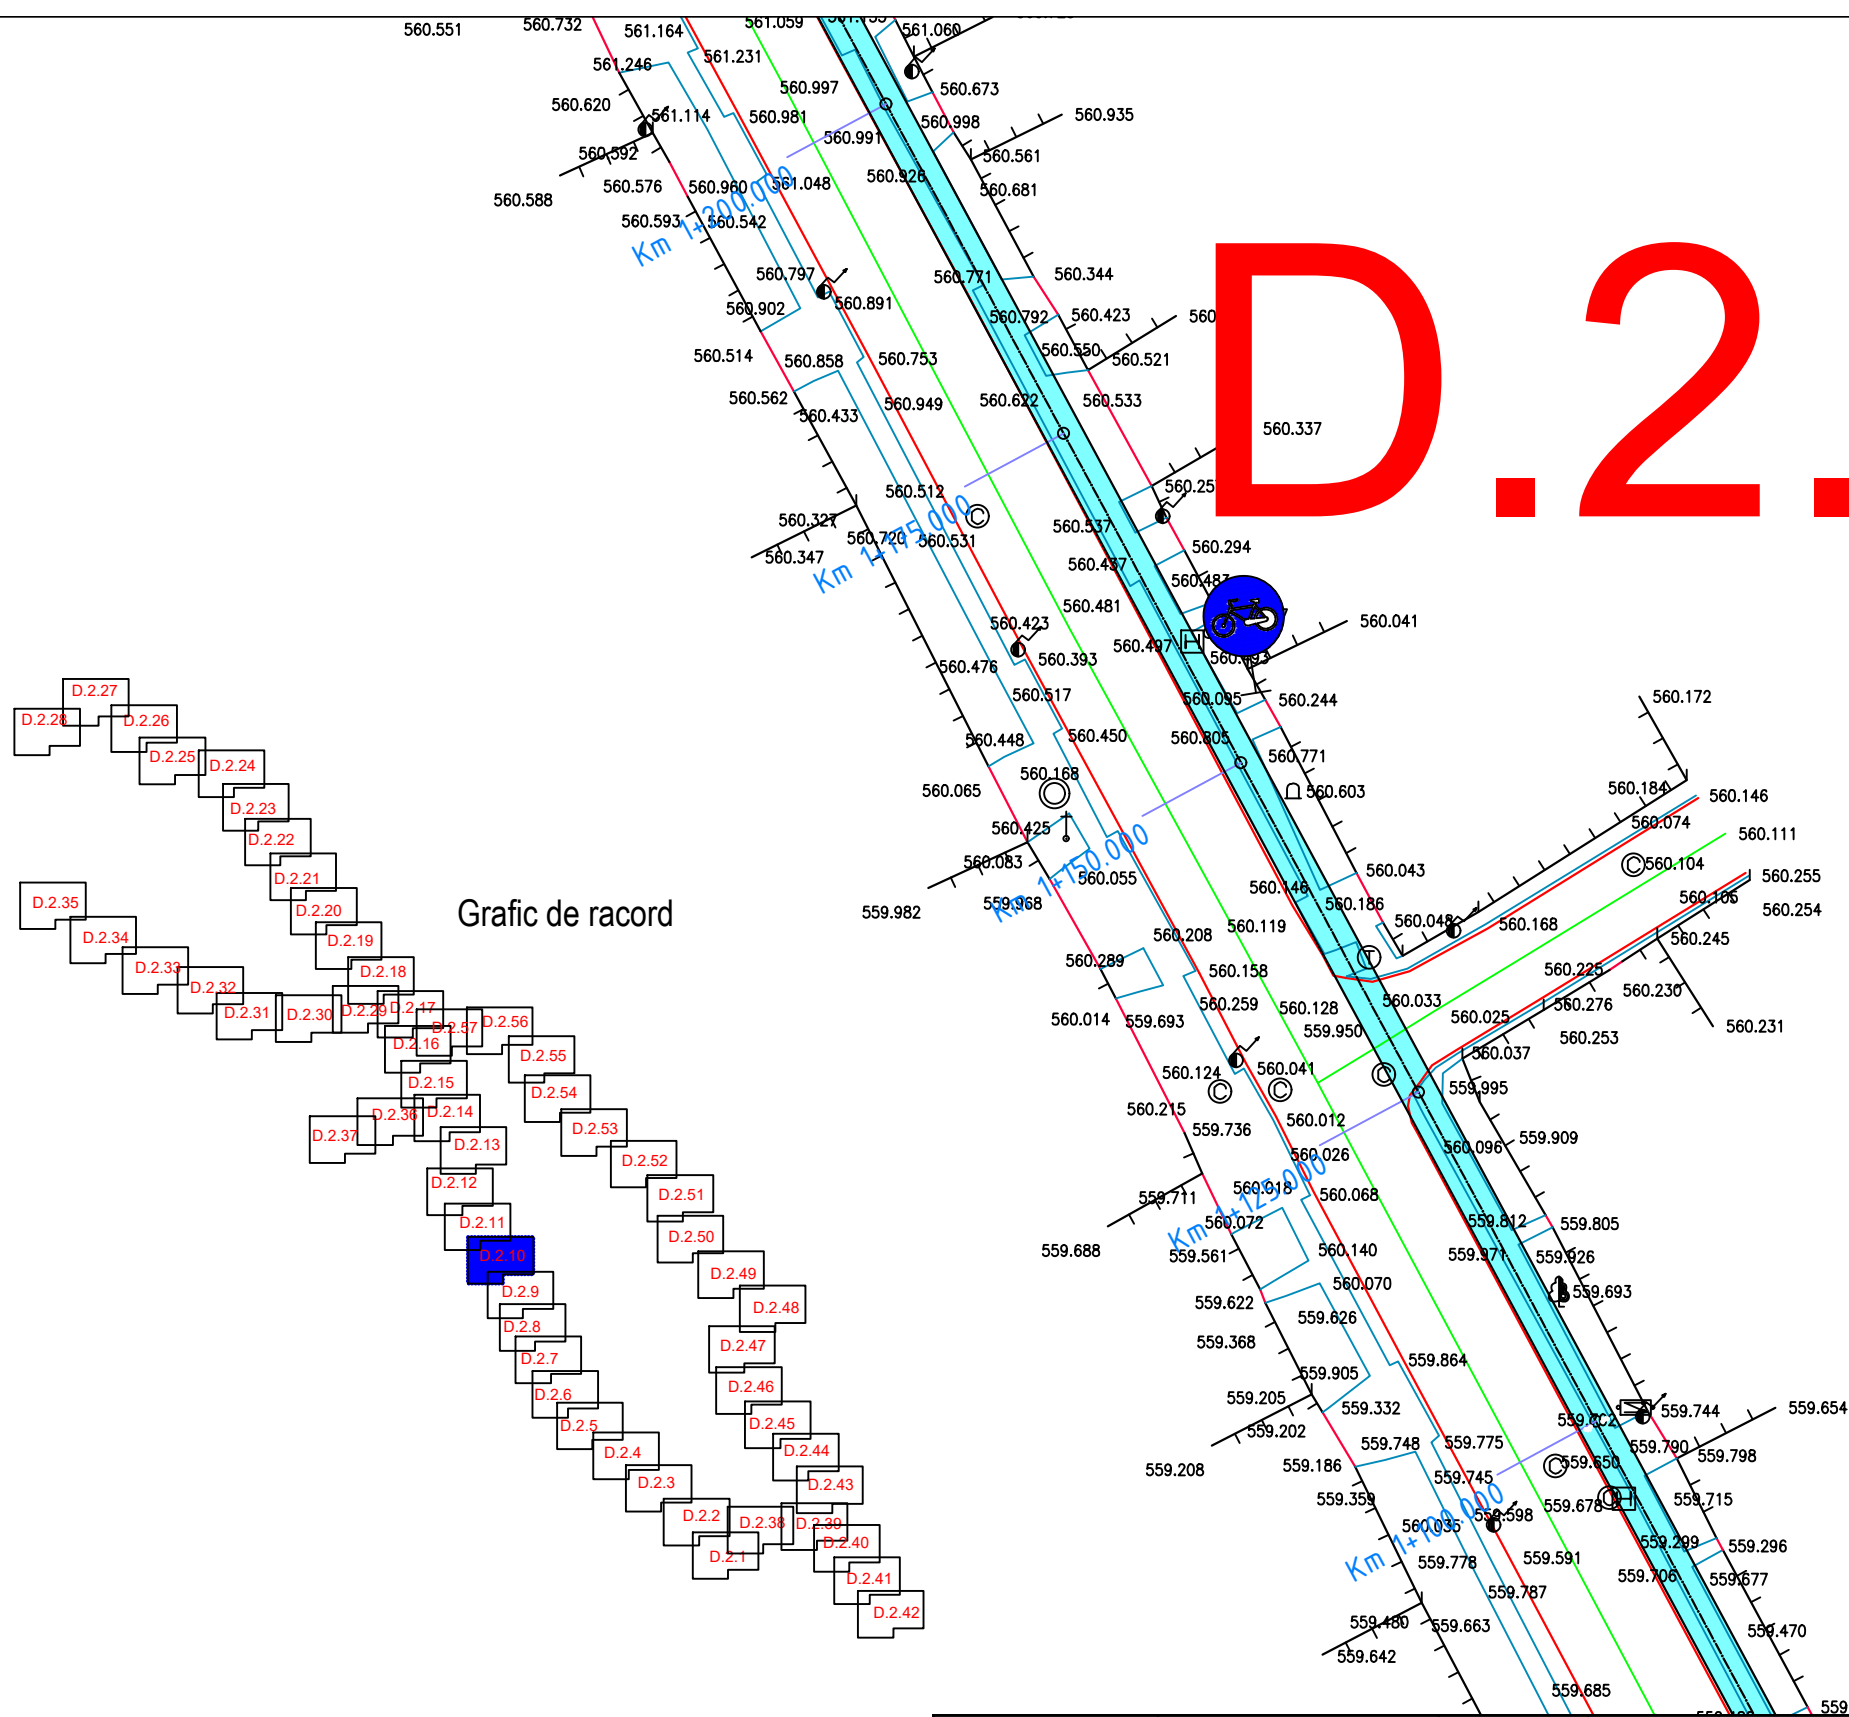


LEGENDA TOPOGRAFICA:	
	gard
	acces
	limita constructii
	marginie drum
	ax drum existent
	stalp electricitate din beton
	cota teren
	camin canalizare/apa
	limita cadastrala
	trotuar
	platforma beton
	contor electric
	semn circulatie/indicator
	arbore
	pluviala
	stalp lemn
	hidrant
	numar cadastral
	gaz
	lampadar
	sant

LEGENDA LUCRARI PROIECTATE:

Pista de biciclete proiectata

Verificator / Expert	Nume	Semnătura	Cerința	Referat / Expertiză nr. / Data	
Proiectant: S.C. INTERCAD PROIECT S.R.L. Str. Basarabi, Nr. 5, Iași; e-mail: office@intercadproiect.ro; tel: 0732.672.722; CUI: 42645436				BENEFICIAR: ORASUL BREAZA	Proiect nr.: 133/2023
				TITLU PROIECT: "Construire piste pentru biciclete in orasul Breaza, jud. Prahova-finantat prin AFM"	
Specificație	Nume	Semnătura	Scara: 1:500	Amplasament: Orasul Breaza	Faza: SF
ȘEF PROIECT	Ing. Ovidiu Ursanu				
PROIECTAT	Ing. Santu Horea		08/2023	TITLUL PLANȘEI: Plan de situație Tronson 1, Bulevardul Republicii	Plansa.nr.: D.2.10
DESENAT	Ing. Santu Horea				

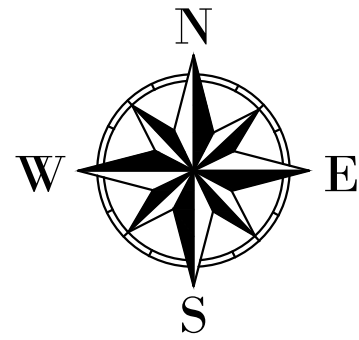


D.2.11


LEGENDA TOPOGRAFICA:	
	gard
	acces
	limita constructii
	margine drum
	ax drum existent
	stalp electricitate din beton
	cota teren
	camin canalizare/apa
	limita cadastrala
	trotuar
	platforma beton
	contor electric
	semn circulatie/indicator
	arbore
	pluviala
	stalp lemn
	hidrant
	numar cadastral
	gaz
	lampadar
	sant

LEGENDĂ LUCRARI PROIECTATE:


Pista de biciclete proiectata

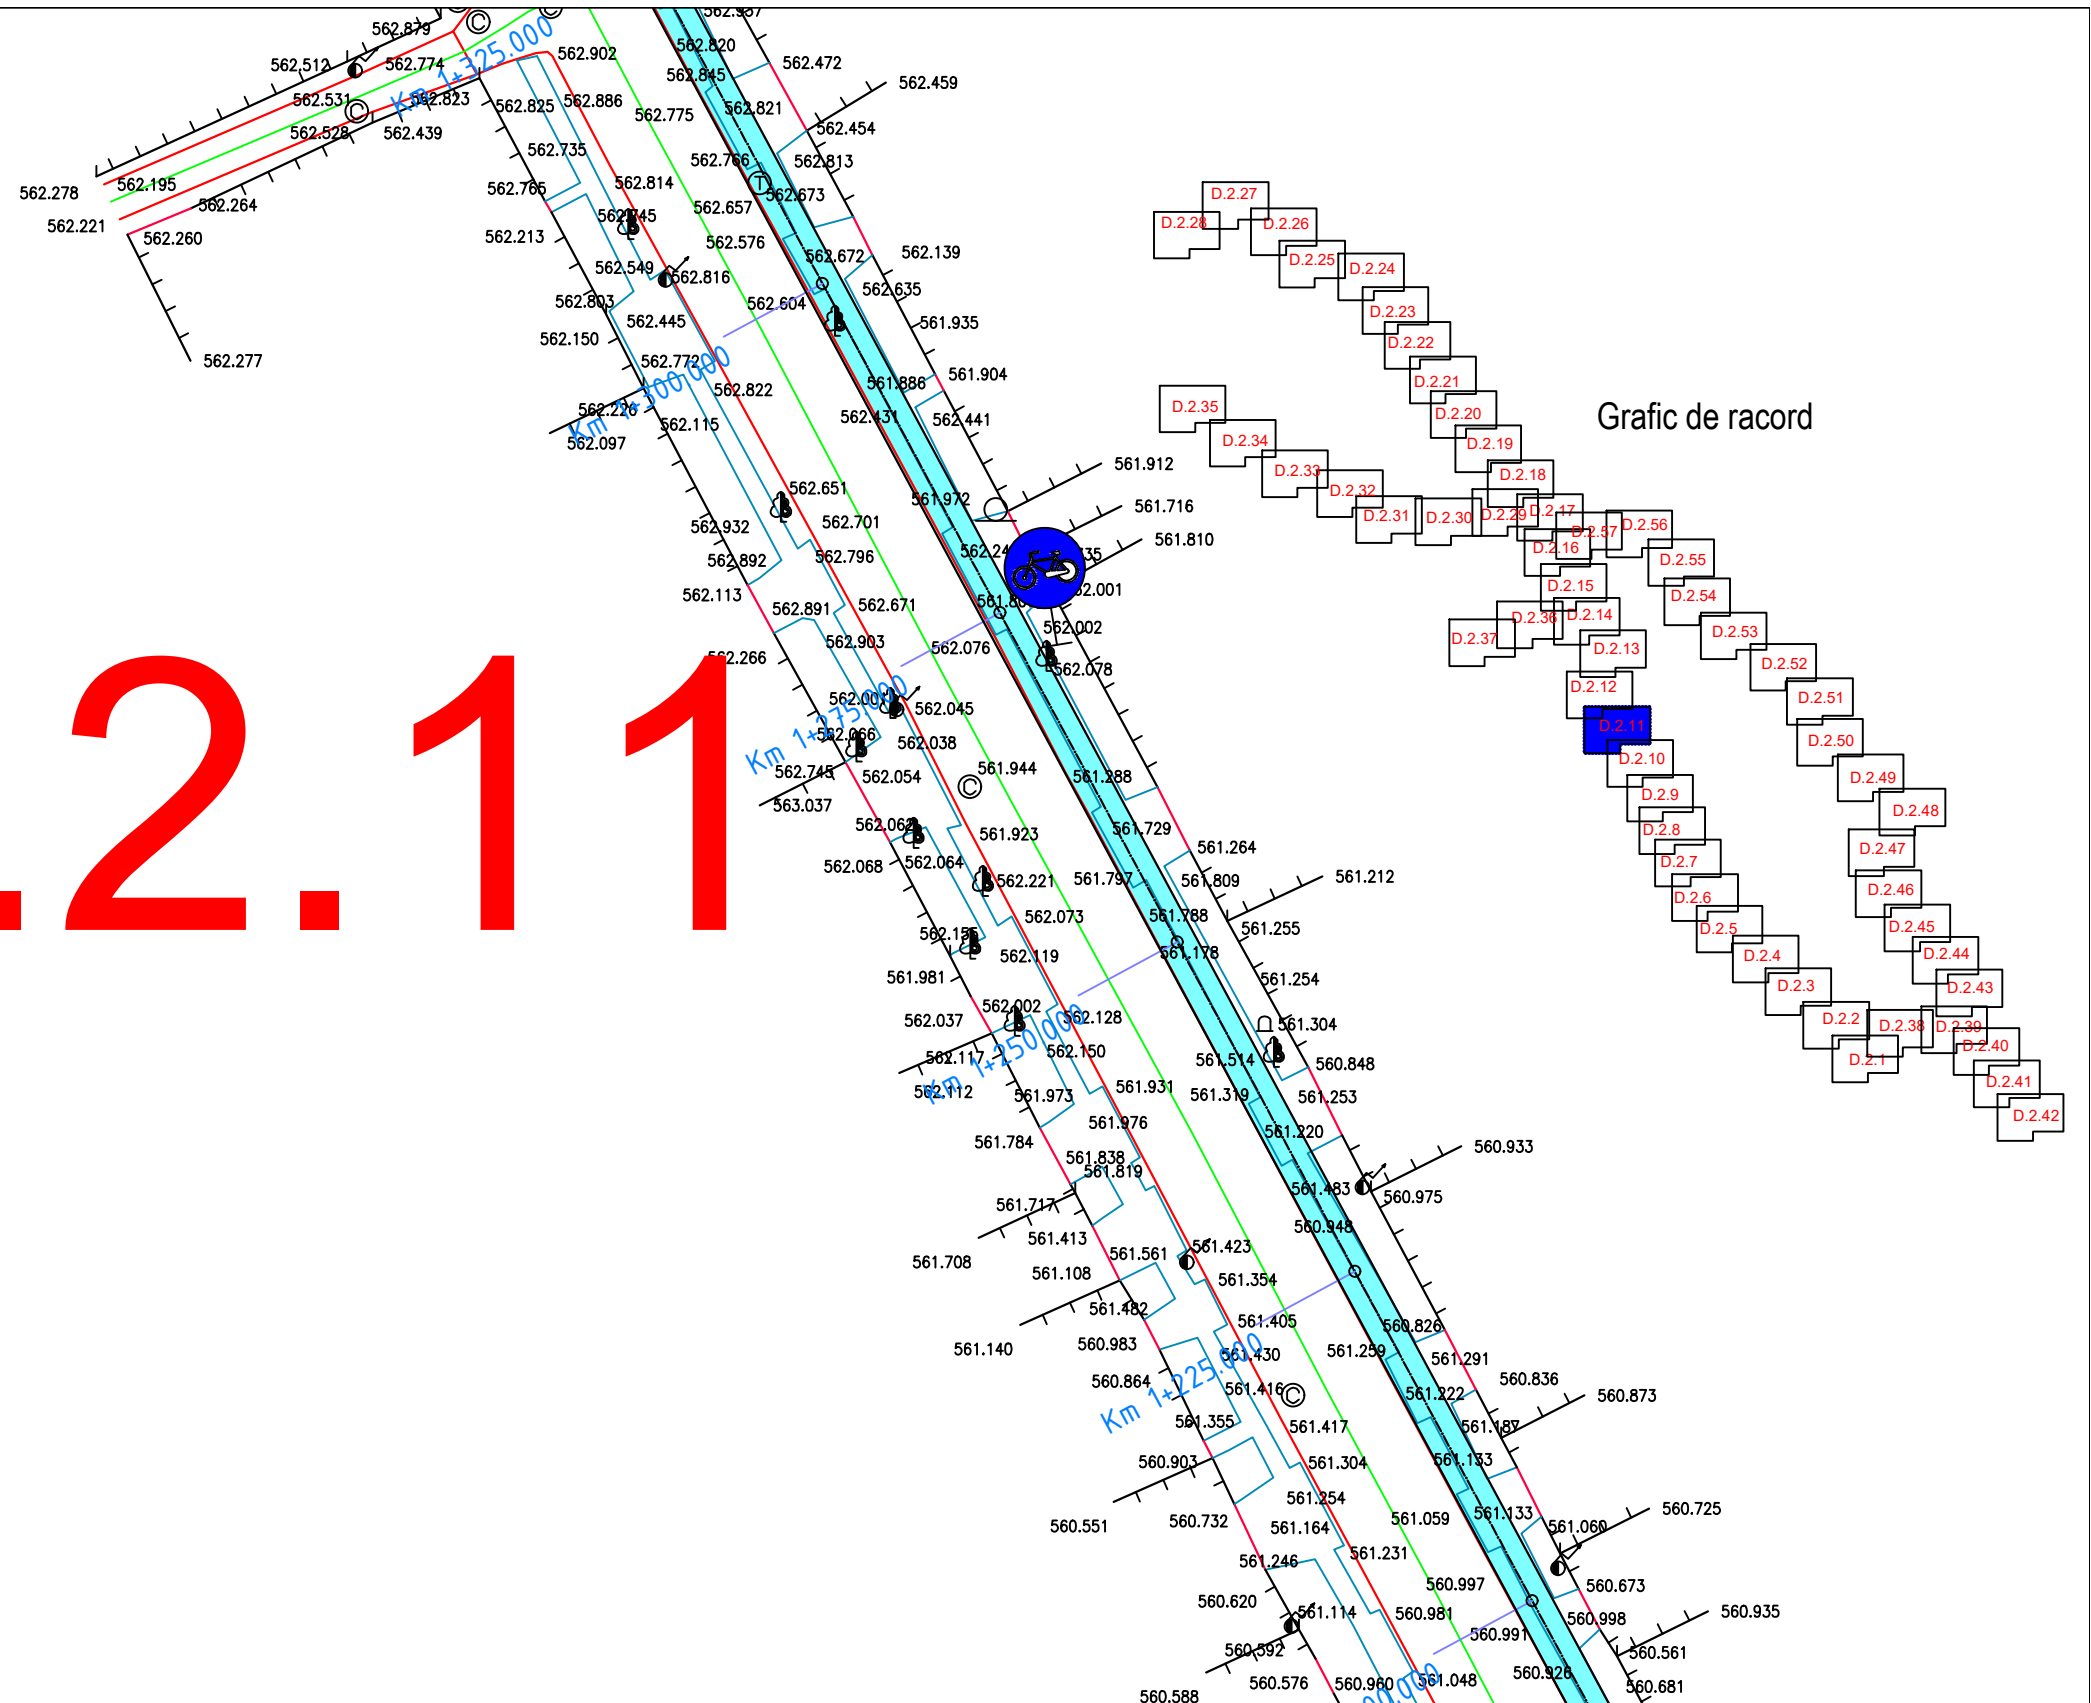

Verificator / Expert	Nume	Semnătura	Cerința	Referat / Expertiză nr. / Data	
Proiectant: S.C. INTERCAD PROIECT S.R.L. Str. Basarabi, Nr. 5, Iași; e-mail: office@intercadproiect.ro; tel: 0732.672.722; CUI: 42645436				BENEFICIAR: ORASUL BREAZA	Proiect nr.: 133/2023
				TITLU PROIECT: "Construire piste pentru biciclete in orasul Breaza, jud. Prahova-finatat prin AFM"	
Specificație	Nume	Semnătura	Scara: 1:500	<u>Amplasament:</u> Orasul Breaza	Faza: SF
ȘEF PROIECT	Ing. Ovidiu Ursanu				
PROIECTAT	Ing. Santu Horea		08/2023	TITLUL PLANȘEI: Plan de situatie Tronson 1, Bulevardul Republicii	Plansa.nr.: D.2.11
DESENAT	Ing. Santu Horea				

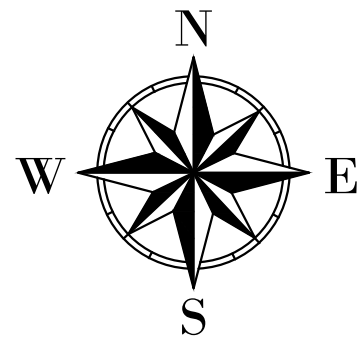


D.2.12

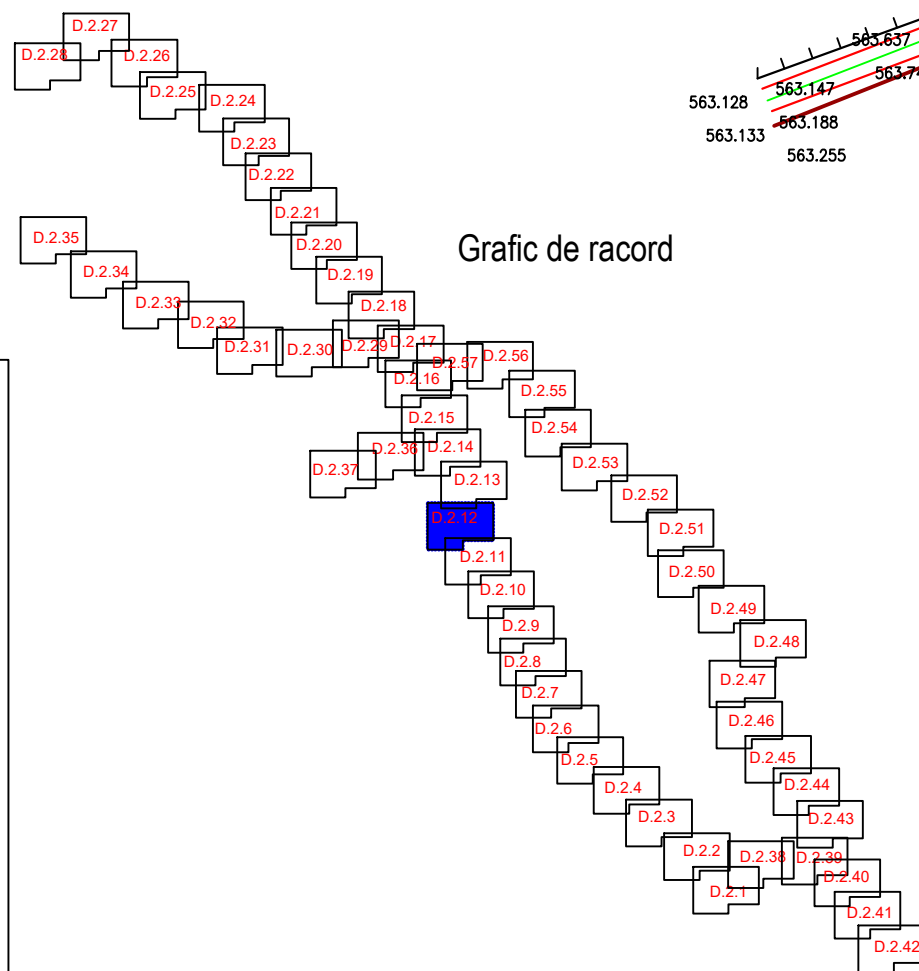


LEGENDA TOPOGRAFICA:	
	gard
	acces
	limita constructii
	margine drum
	ax drum existent
	stalp electricitate din beton
	cota teren
	camin canalizare/apa
	limita cadastrala
	trotuar
	platforma beton
	contor electric
	semn circulatie/indicator
	arboare
	pluviala
	stalp lemn
	hidrant
	numar cadastral
	gaz
	lampadar
	sant

LEGENDĂ LUCRARI PROIECTATE:


Pista de biciclete proiectata

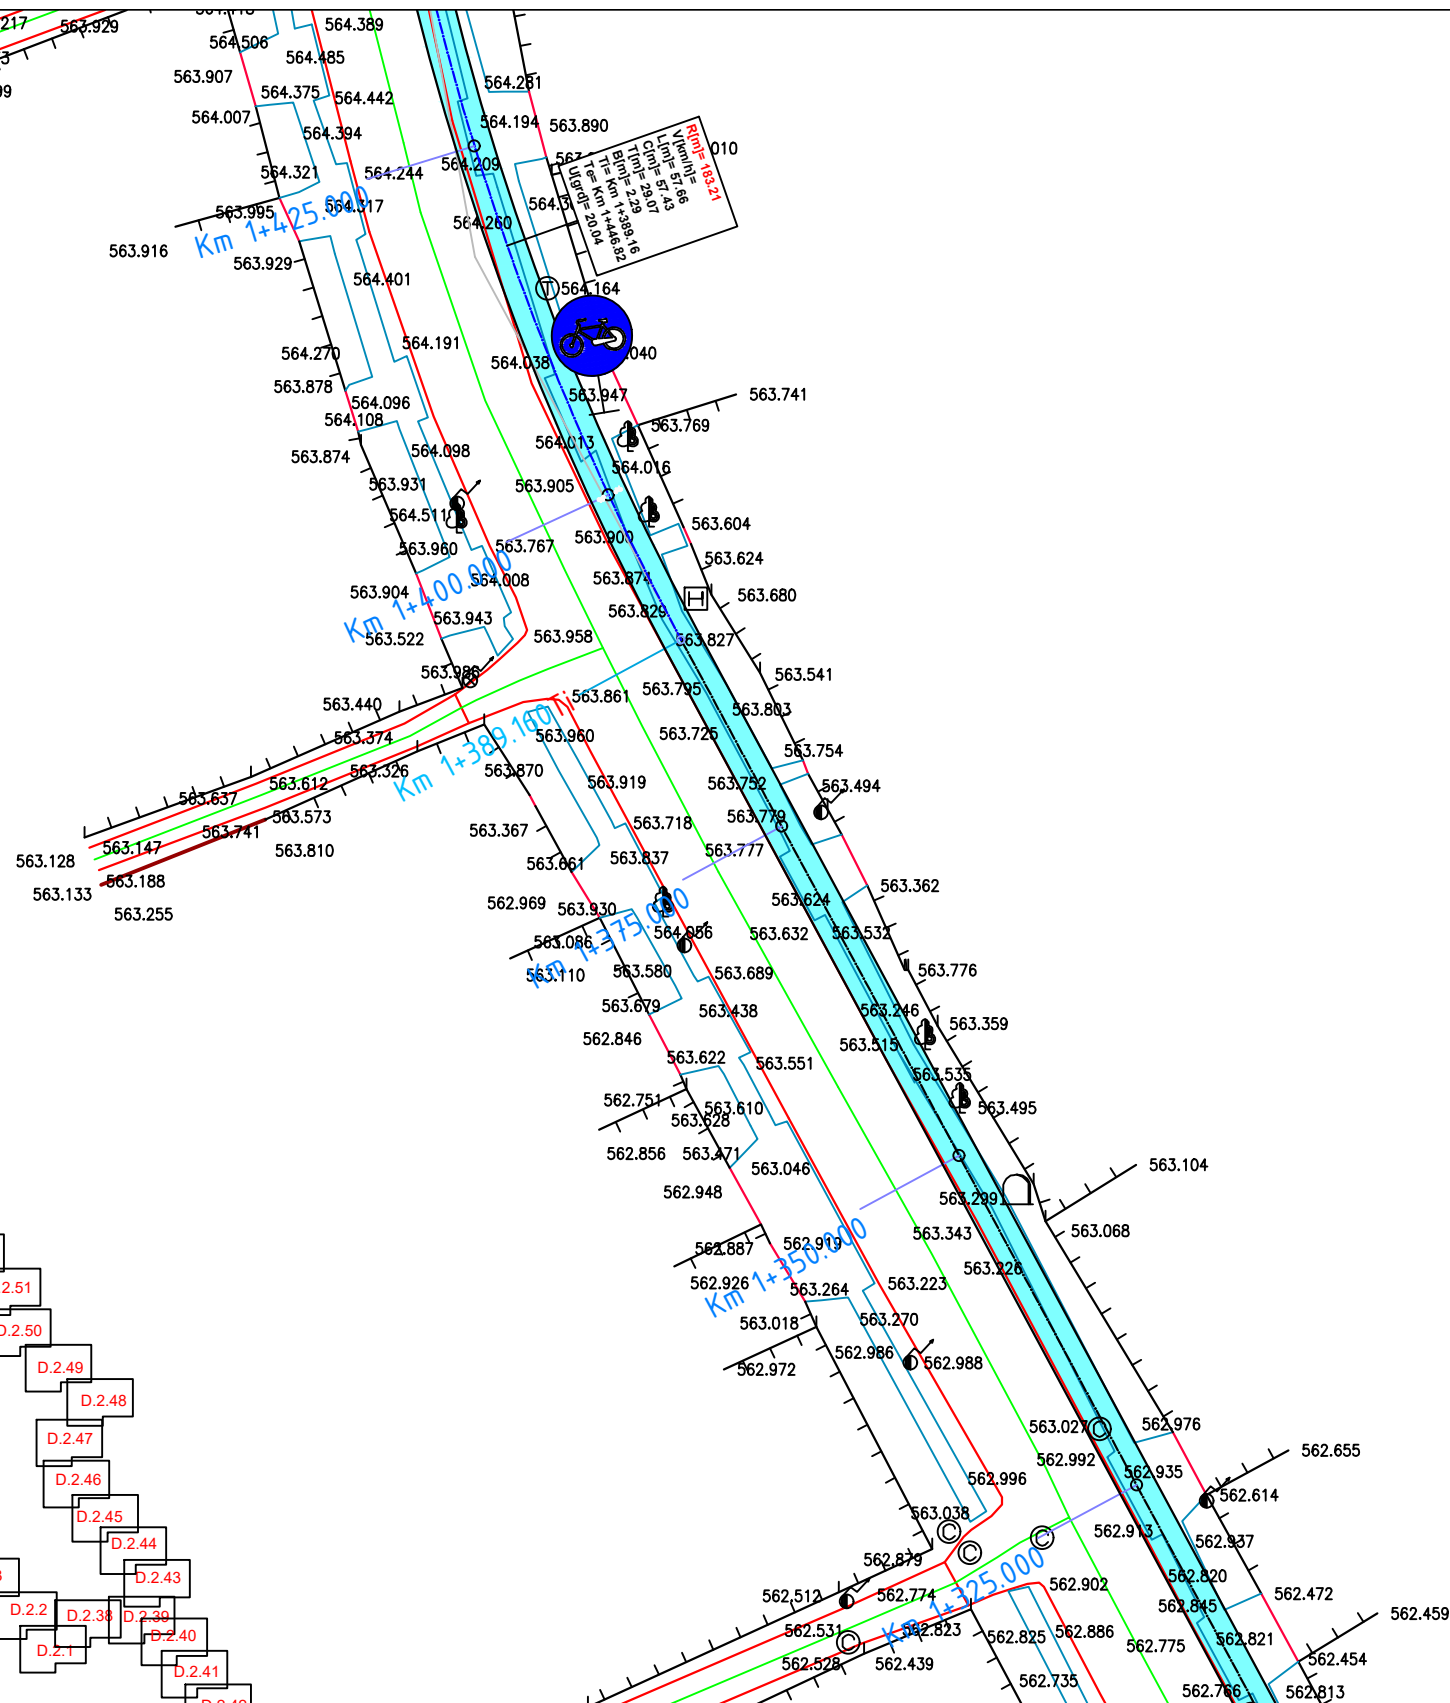

Verificator / Expert	Nume	Semnătura	Cerința	Referat / Expertiză nr. / Data	
Proiectant: S.C. INTERCAD PROIECT S.R.L. Str. Basarabi, Nr. 5, Iași; e-mail: office@intercadproiect.ro; tel: 0732.672.722; CUI: 42645436				BENEFICIAR: ORASUL BREAZA	Proiect nr.: 133/2023
				TITLU PROIECT: "Construire piste pentru biciclete in orasul Breaza, jud. Prahova-finantat prin AFM"	
Specificație	Nume	Semnătura	Scara: 1:500	Amplasament: Orasul Breaza	Faza: SF
ȘEF PROIECT	Ing. Ovidiu Ursanu				
PROIECTAT	Ing. Santu Horea		08/2023	TITLUL PLANȘEI: Plan de situatie Tronson 1, Bulevardul Republicii	Plansa.nr.: D.2.12
DESENAT	Ing. Santu Horea				

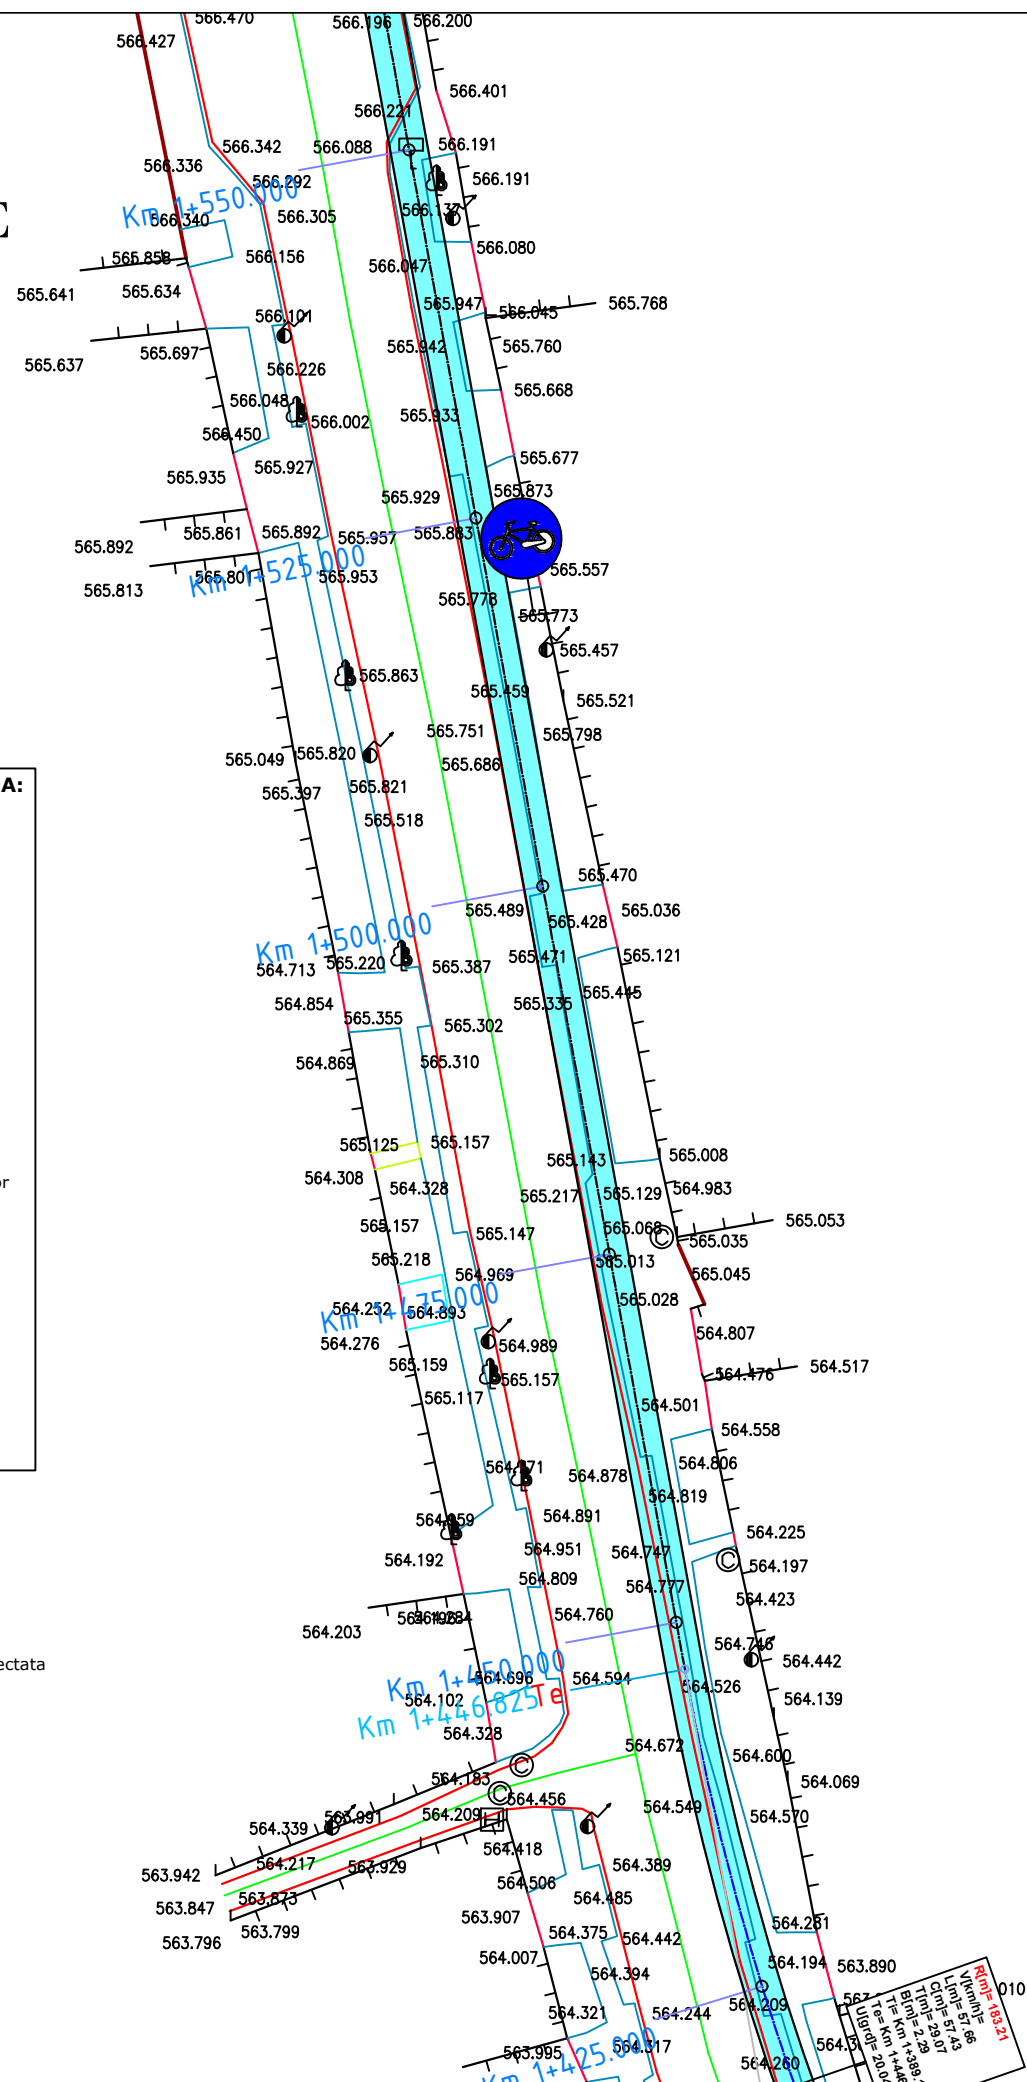

Verificator / Expert	Nume	Semnătura	Cerința	Referat / Expertiză nr. / Data	
Proiectant: S.C. INTERCAD PROIECT S.R.L. Str. Basarabi, Nr. 5, Iași; e-mail: office@intercadproiect.ro; tel: 0732.672.722; CUI: 42645436				BENEFICIAR: ORASUL BREAZA	Proiect nr.: 133/2023
				TITLU PROIECT: "Construire piste pentru biciclete in orasul Breaza, jud. Prahova-finantat prin AFM"	
Specificație	Nume	Semnătura	Scara: 1:500	Amplasament: Orasul Breaza	Faza: SF
ȘEF PROIECT	Ing. Ovidiu Ursanu				
PROIECTAT	Ing. Santu Horea		08/2023	TITLUL PLANȘEI: Plan de situatie Tronson 1, Bulevardul Republicii	Plansa.nr.: D.2.13
DESENAT	Ing. Santu Horea				

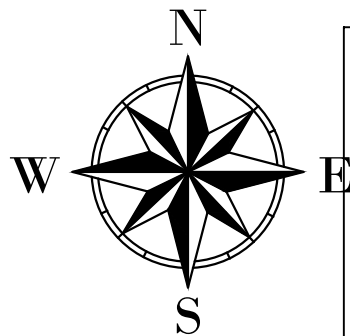

LEGENDA TOPOGRAFICA:	
	gard
	acces
	limita constructii
	margine drum
	ax drum existent
	stalp electricitate din beton
	cota teren
	camin canalizare/apa
	limita cadastrala
	trotuar
	platforma beton
	contor electric
	semn circulatie/indicator
	arbore
	pluviala
	stalp lemn
	hidrant
	numar cadastral
	gaz
	lampadar
	sant


LEGENDĂ LUCRARI PROIECTATE:





Pista de biciclete proiectata

Grafic de racord


Verificator / Expert	Nume	Semnătura	Cerința	Referat / Expertiză nr. / Data	
Proiectant: S.C. INTERCAD PROIECT S.R.L. Str. Basarabi, Nr. 5, Iași; e-mail: office@intercadproiect.ro; tel: 0732.672.722; CUI: 42645436			Scara: 1:500	BENEFICIAR: ORASUL BREAZA	Proiect nr.: 133/2023
Specificație	Nume			TITLU PROIECT: "Construire piste pentru biciclete in orasul Breaza, jud. Prahova-finantat prin AFM"	
ȘEF PROIECT	Ing. Ovidiu Ursanu		08/2023	Amplasament: Orasul Breaza	Faza: SF
PROIECTAT	Ing. Santu Horea			TITLUL PLANȘEI: Plan de situație Tronson 1, Bulevardul Republicii	
DESENAT	Ing. Santu Horea				

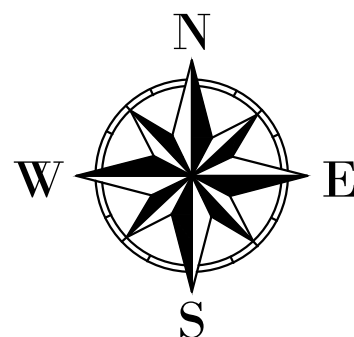



D.2.15

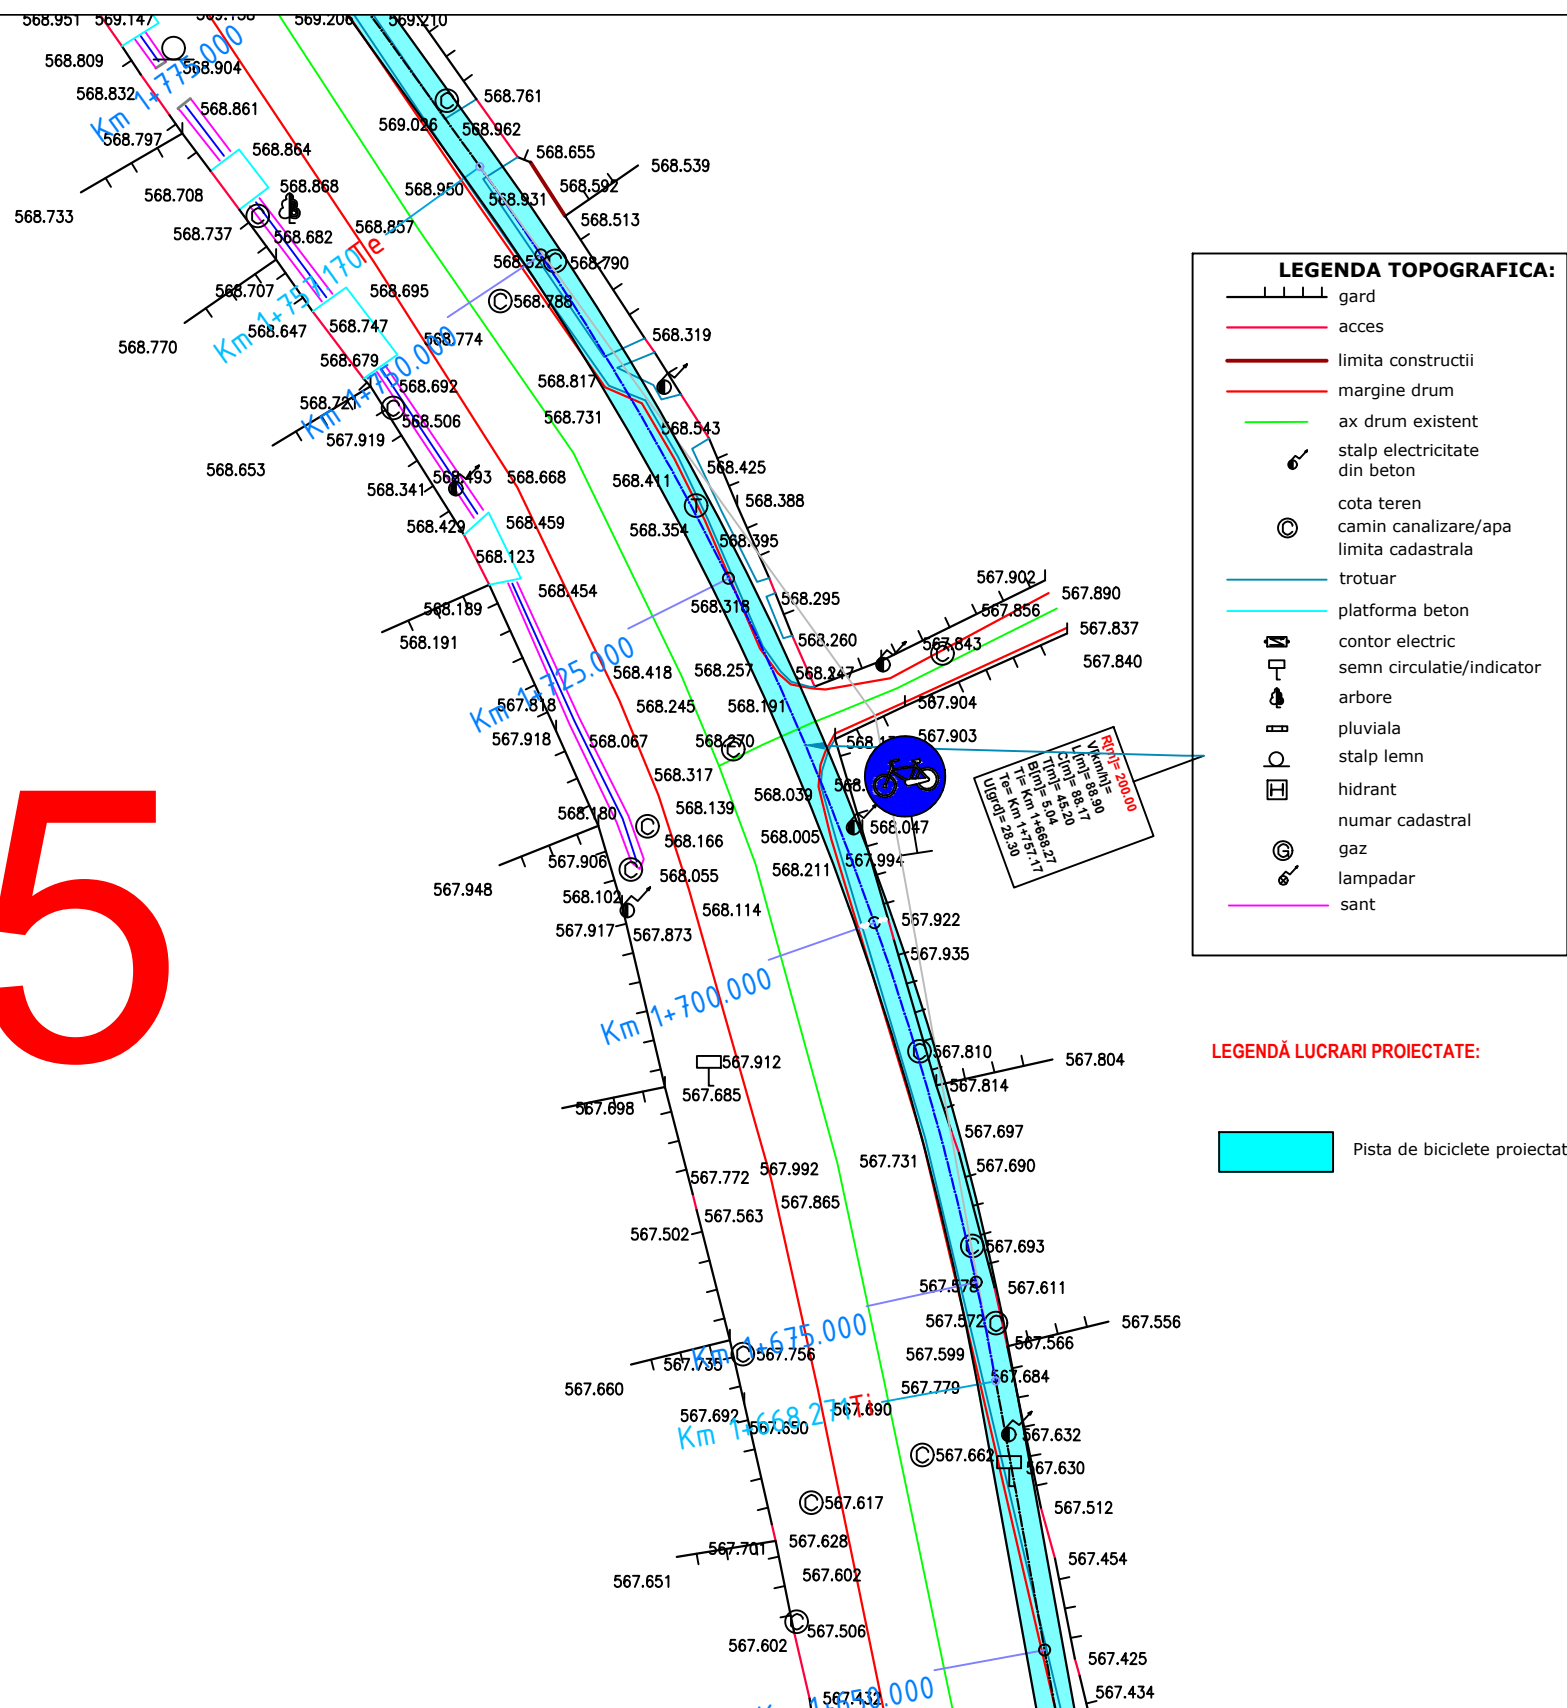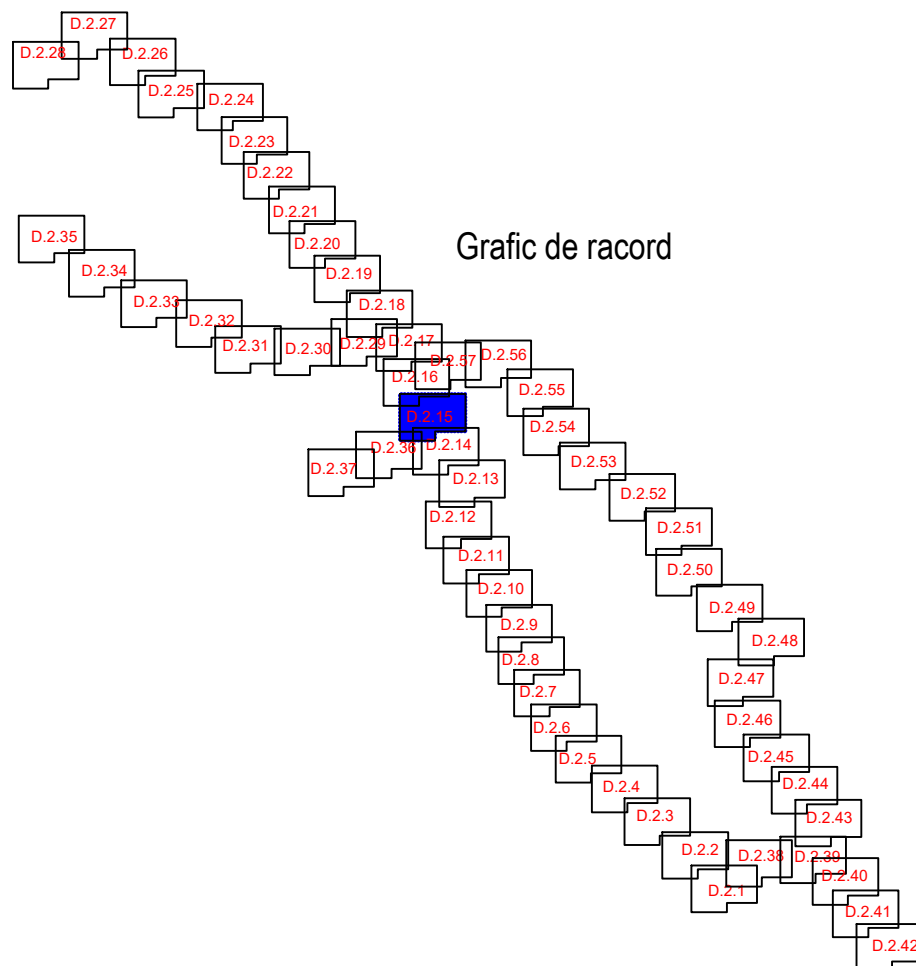


Verificator / Expert	Nume	Semnătura	Cerința	Referat / Expertiză nr. / Data	
Proiectant: S.C. INTERCAD PROIECT S.R.L. Str. Basarabi, Nr. 5, Iași; e-mail: office@intercadproiect.ro; tel: 0732.672.722; CUI: 42645436				BENEFICIAR: ORASUL BREAZA	Proiect nr. 133/2023
				TITLU PROIECT: "Construire piste pentru biciclete in orasul Breaza, jud. Prahova-finantat prin AFM"	
Specificație	Nume	Semnătura	Scara: 1:500	Amplasament: Orasul Breaza	Faza: SF
ȘEF PROIECT	Ing. Ovidiu Ursanu				
PROIECTAT	Ing. Santu Horea		08/2023	TITLUL PLANȘEI: Plan de situație Tronson 1, Bulevadul Republicii	Plansa.nr. D.2.15
DESENAT	Ing. Santu Horea				

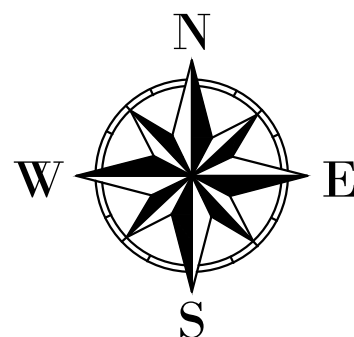


D.2.16

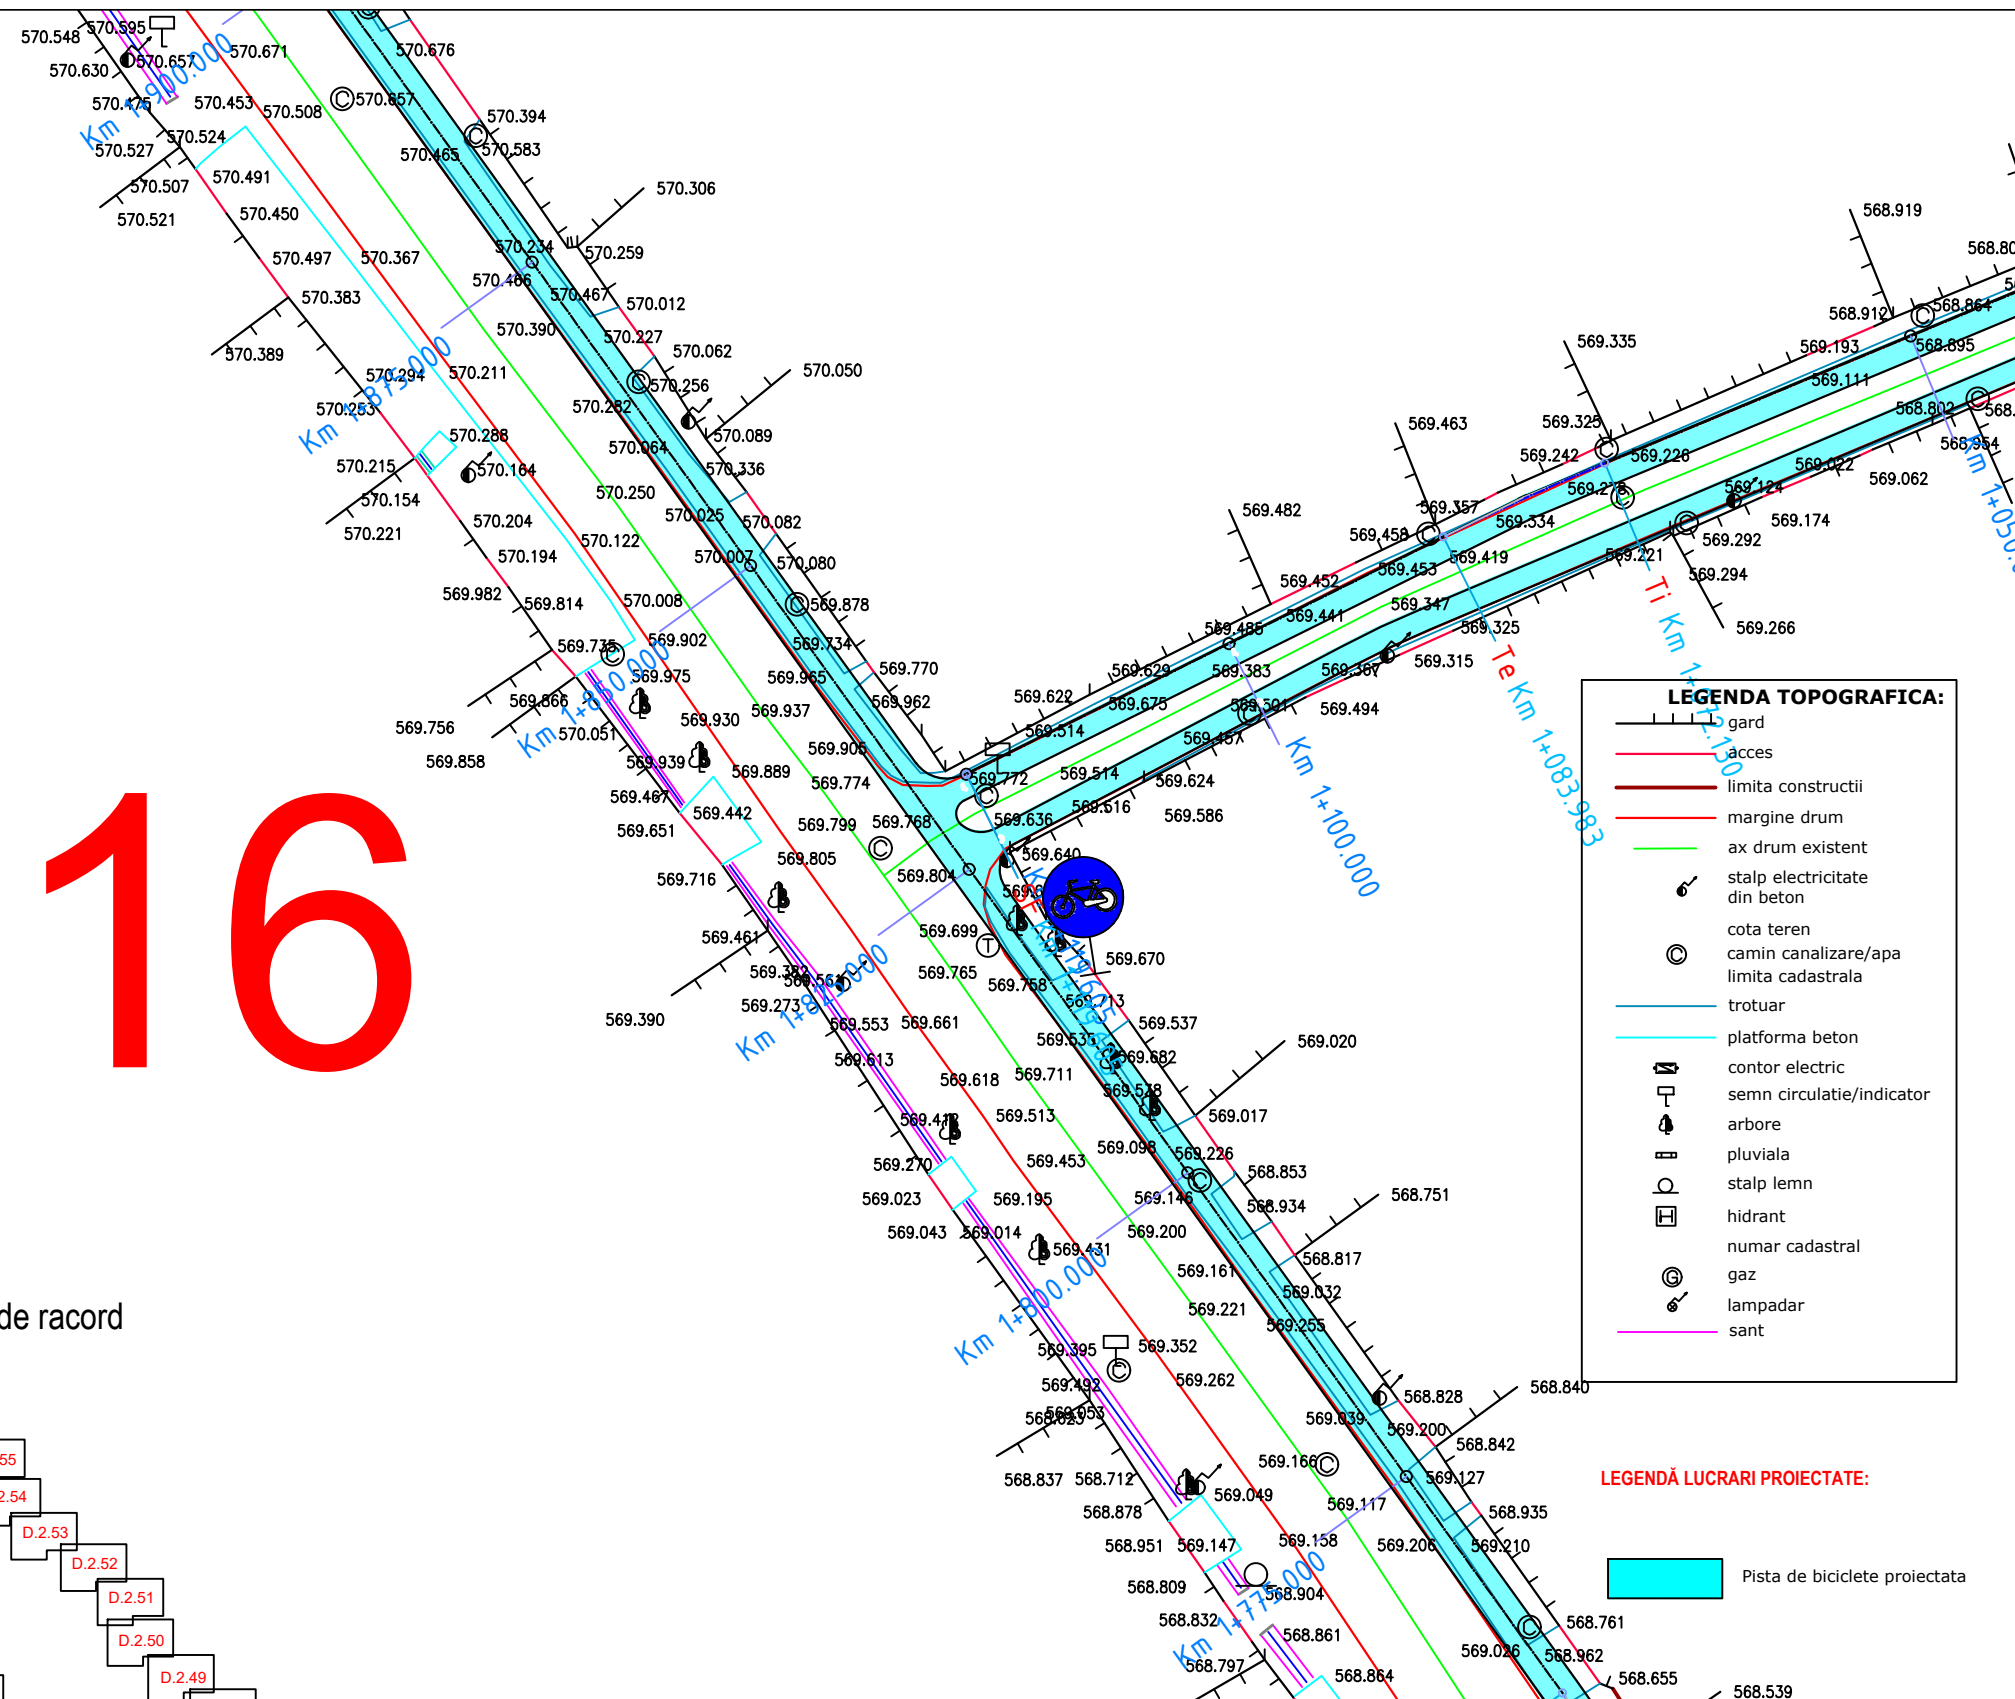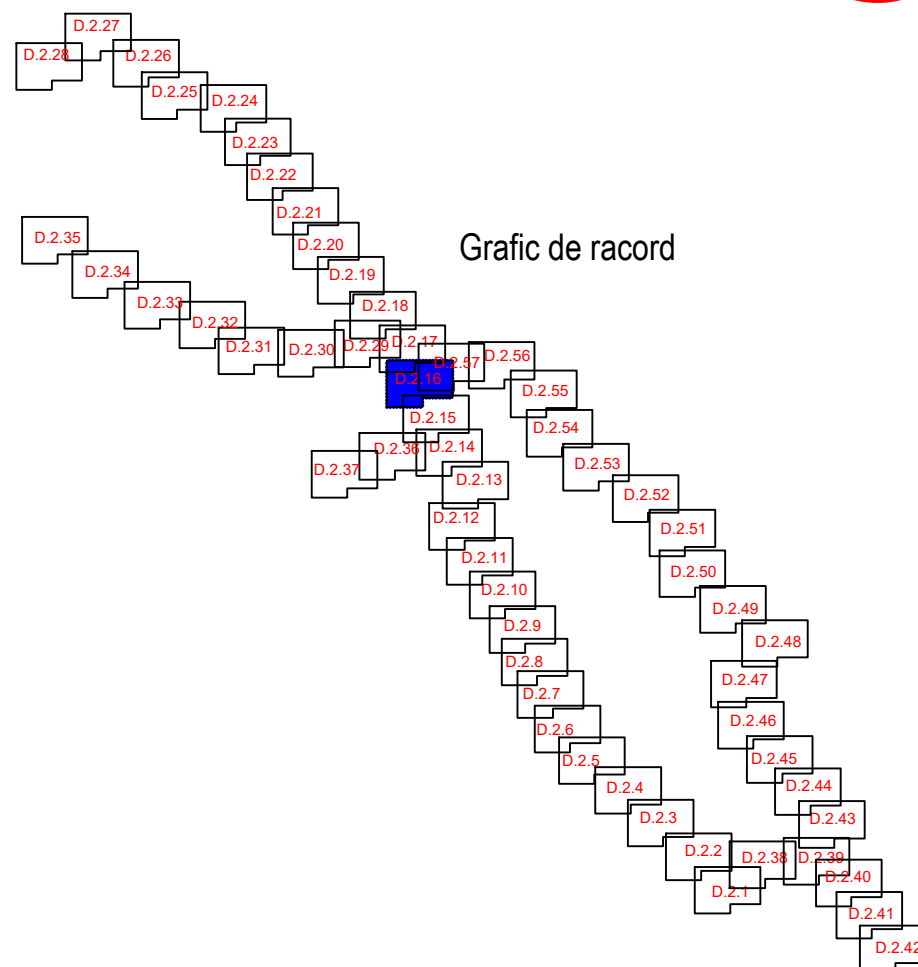

Verificator / Expert	Nume	Semnătura	Cerința	Referat / Expertiză nr. / Data	
Proiectant: S.C. INTERCAD PROIECT S.R.L. Str. Basarabi, Nr. 5, Iași; e-mail: office@intercadproiect.ro; tel: 0732.672.722; CUI: 42645436				BENEFICIAR: ORASUL BREAZA	Proiect nr.: 133/2023
				TITLU PROIECT: "Construire piste pentru biciclete in orasul Breaza, jud. Prahova-finantat prin AFM"	
Specificație	Nume	Semnătura	Scara: 1:500	Amplasament: Orasul Breaza	Faza: SF
ȘEF PROIECT	Ing. Ovidiu Ursanu				
PROIECTAT	Ing. Santu Horea		08/2023	TITLUL PLANȘEI: Plan de situație Tronson 1, Bulevardul Republicii	Plansa.nr.: D.2.16
DESENAT	Ing. Santu Horea				

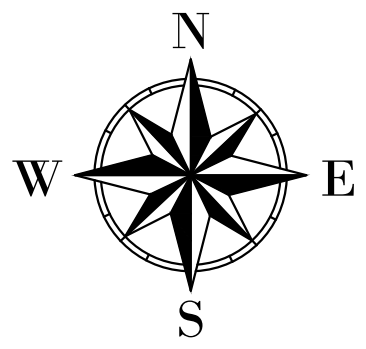

D.2.17

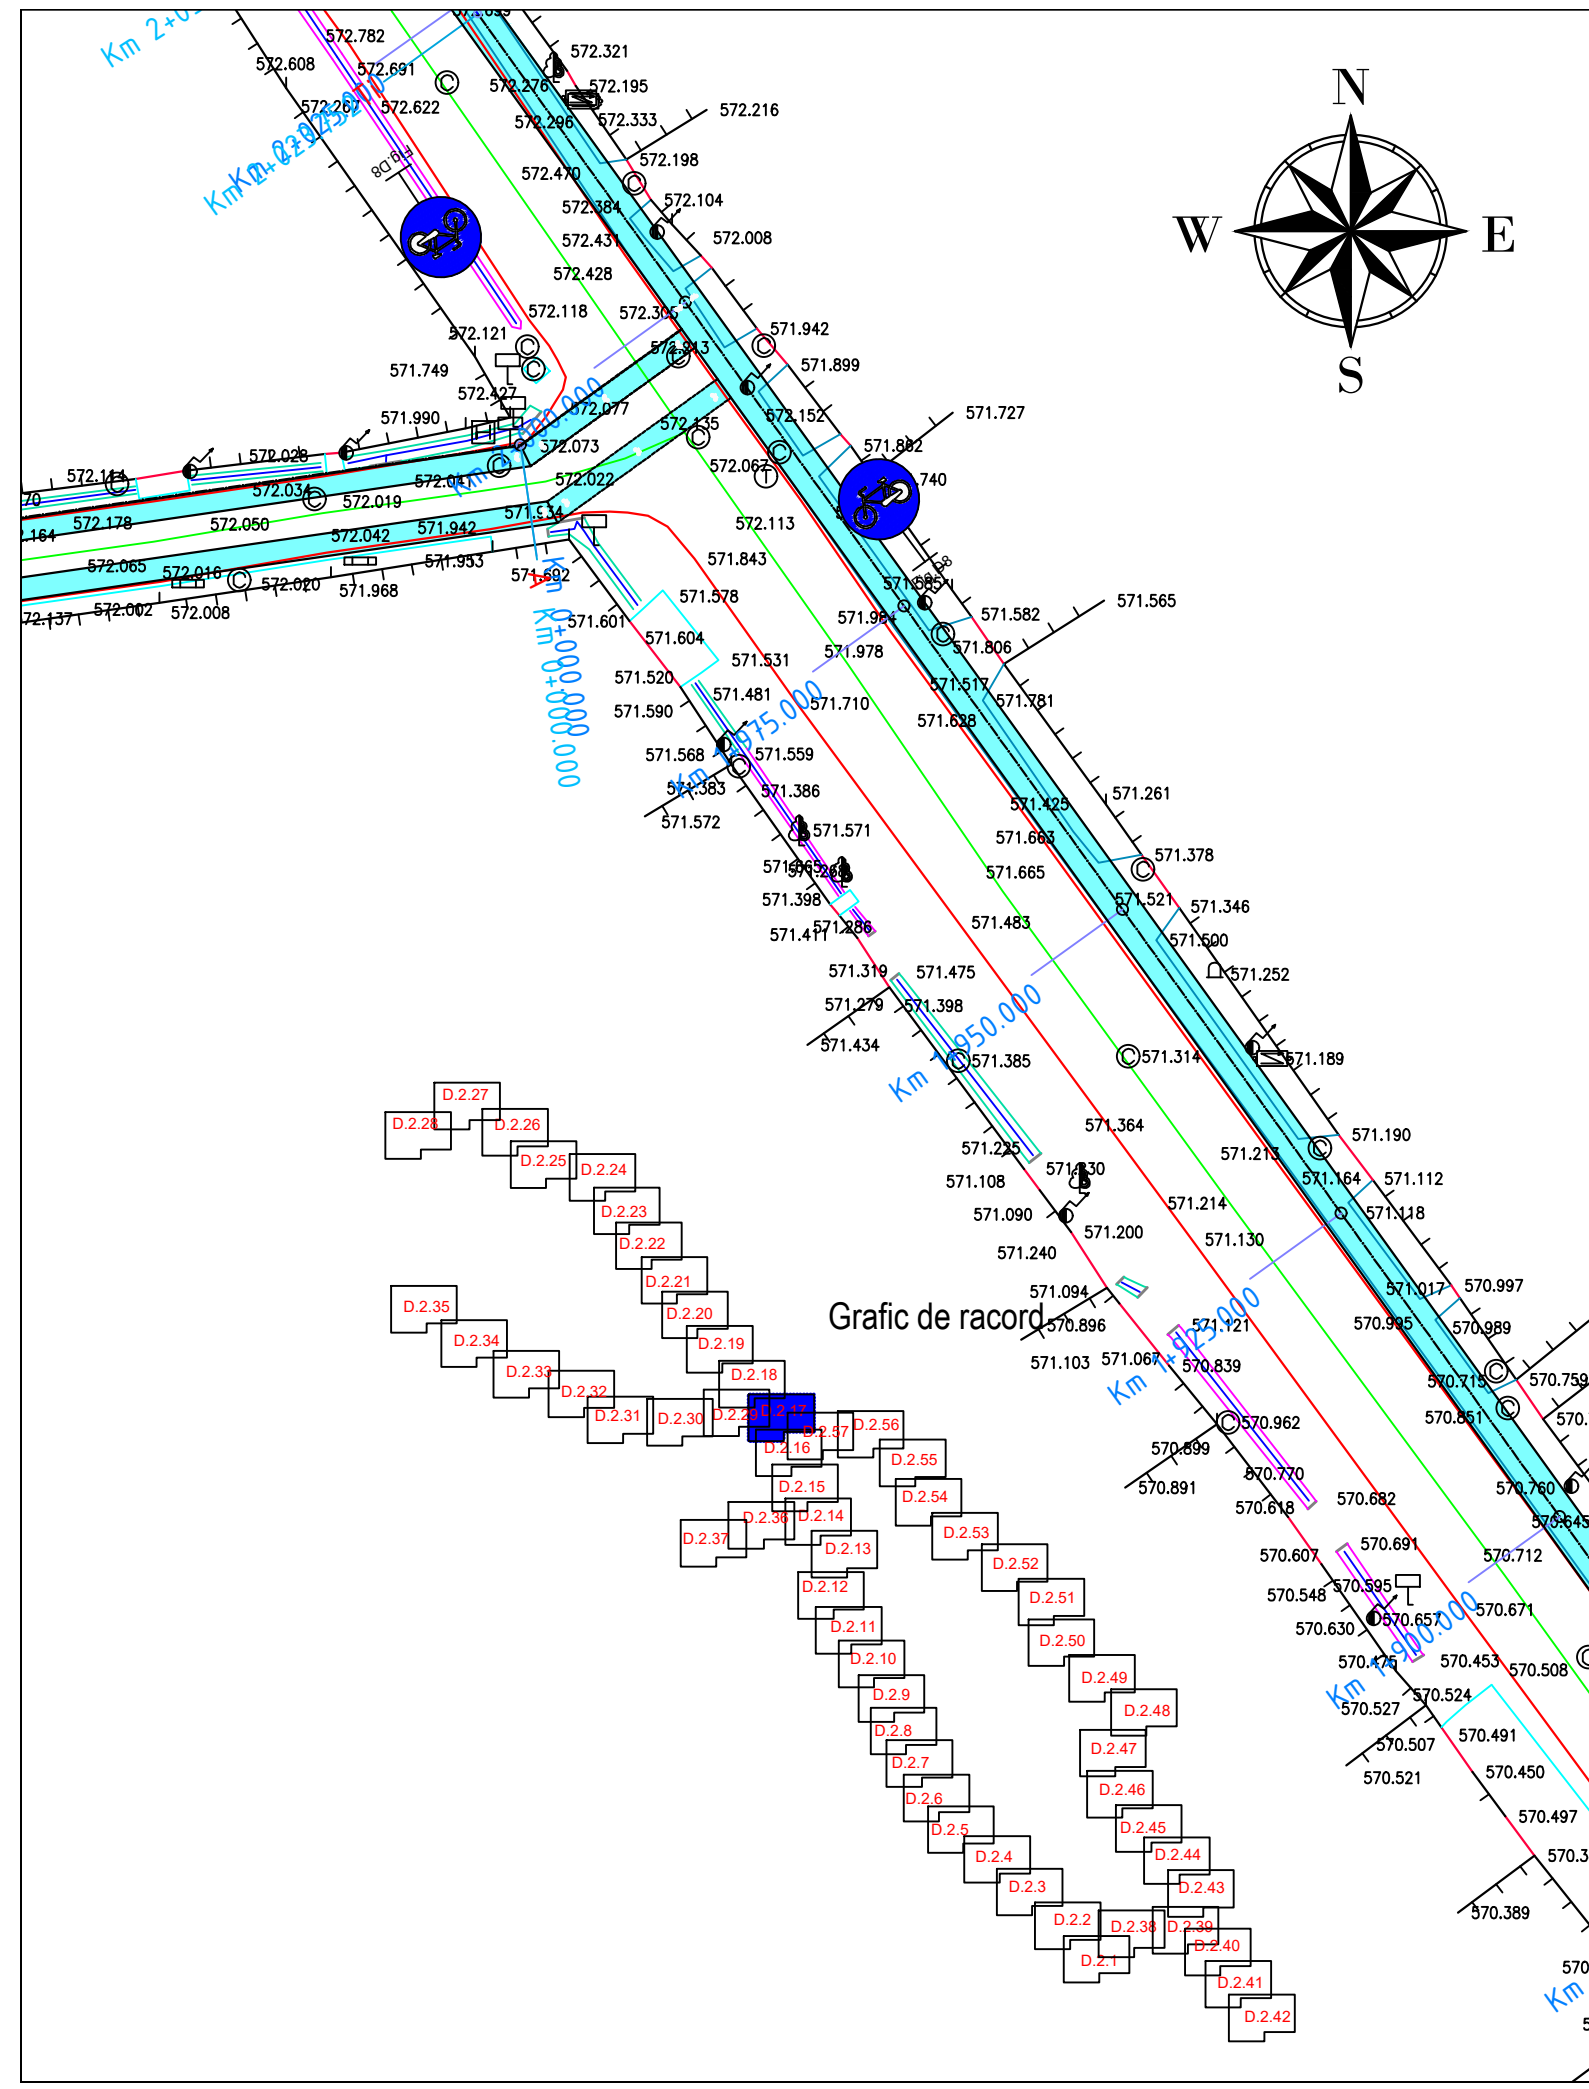


- LEGENDA TOPOGRAFICA:**
- gard
 - acces
 - limita constructii
 - margine drum
 - ax drum existent
 - stalp electricitate din beton
 - cota teren
 - camin canalizare/apa
 - limita cadastrala
 - trotuar
 - platforma beton
 - contor electric
 - semn circulatie/indicator
 - arbore
 - pluviala
 - stalp lemn
 - hidrant
 - numar cadastral
 - gaz
 - lampadar
 - sant

- LEGENDA LUCRARI PROIECTATE:**
- Pista de biciclete proiectata

Verificator / Expert	Nume	Semnatura	Cerinta	Referat / Expertiza nr. / Data	
Proiectant: S.C. INTERCAD PROIECT S.R.L. Str. Basarabi, Nr. 5, Iasi; e-mail: office@intercadproiect.ro; tel: 0732.672.722; CUI: 42645436				BENEFICIAR: ORASUL BREAZA	Proiect nr.: 133/2023
Specificatie		Semnatura	Scara: 1:500	TITLU PROIECT: "Construire piste pentru biciclete in orasul Breaza, jud. Prahova-finantat prin AFM"	
SEF PROIECT	Ing. Ovidiu Ursanu		08/2023	Amplasament: Orasul Breaza	Faza: SF
PROIECTAT	Ing. Santu Horea			TITLUL PLANSEI: Plan de situatie Tronson 1, Bulevardul Republicii	Plansa.nr.: D.2.17
DESENAT	Ing. Santu Horea				

D.2.18



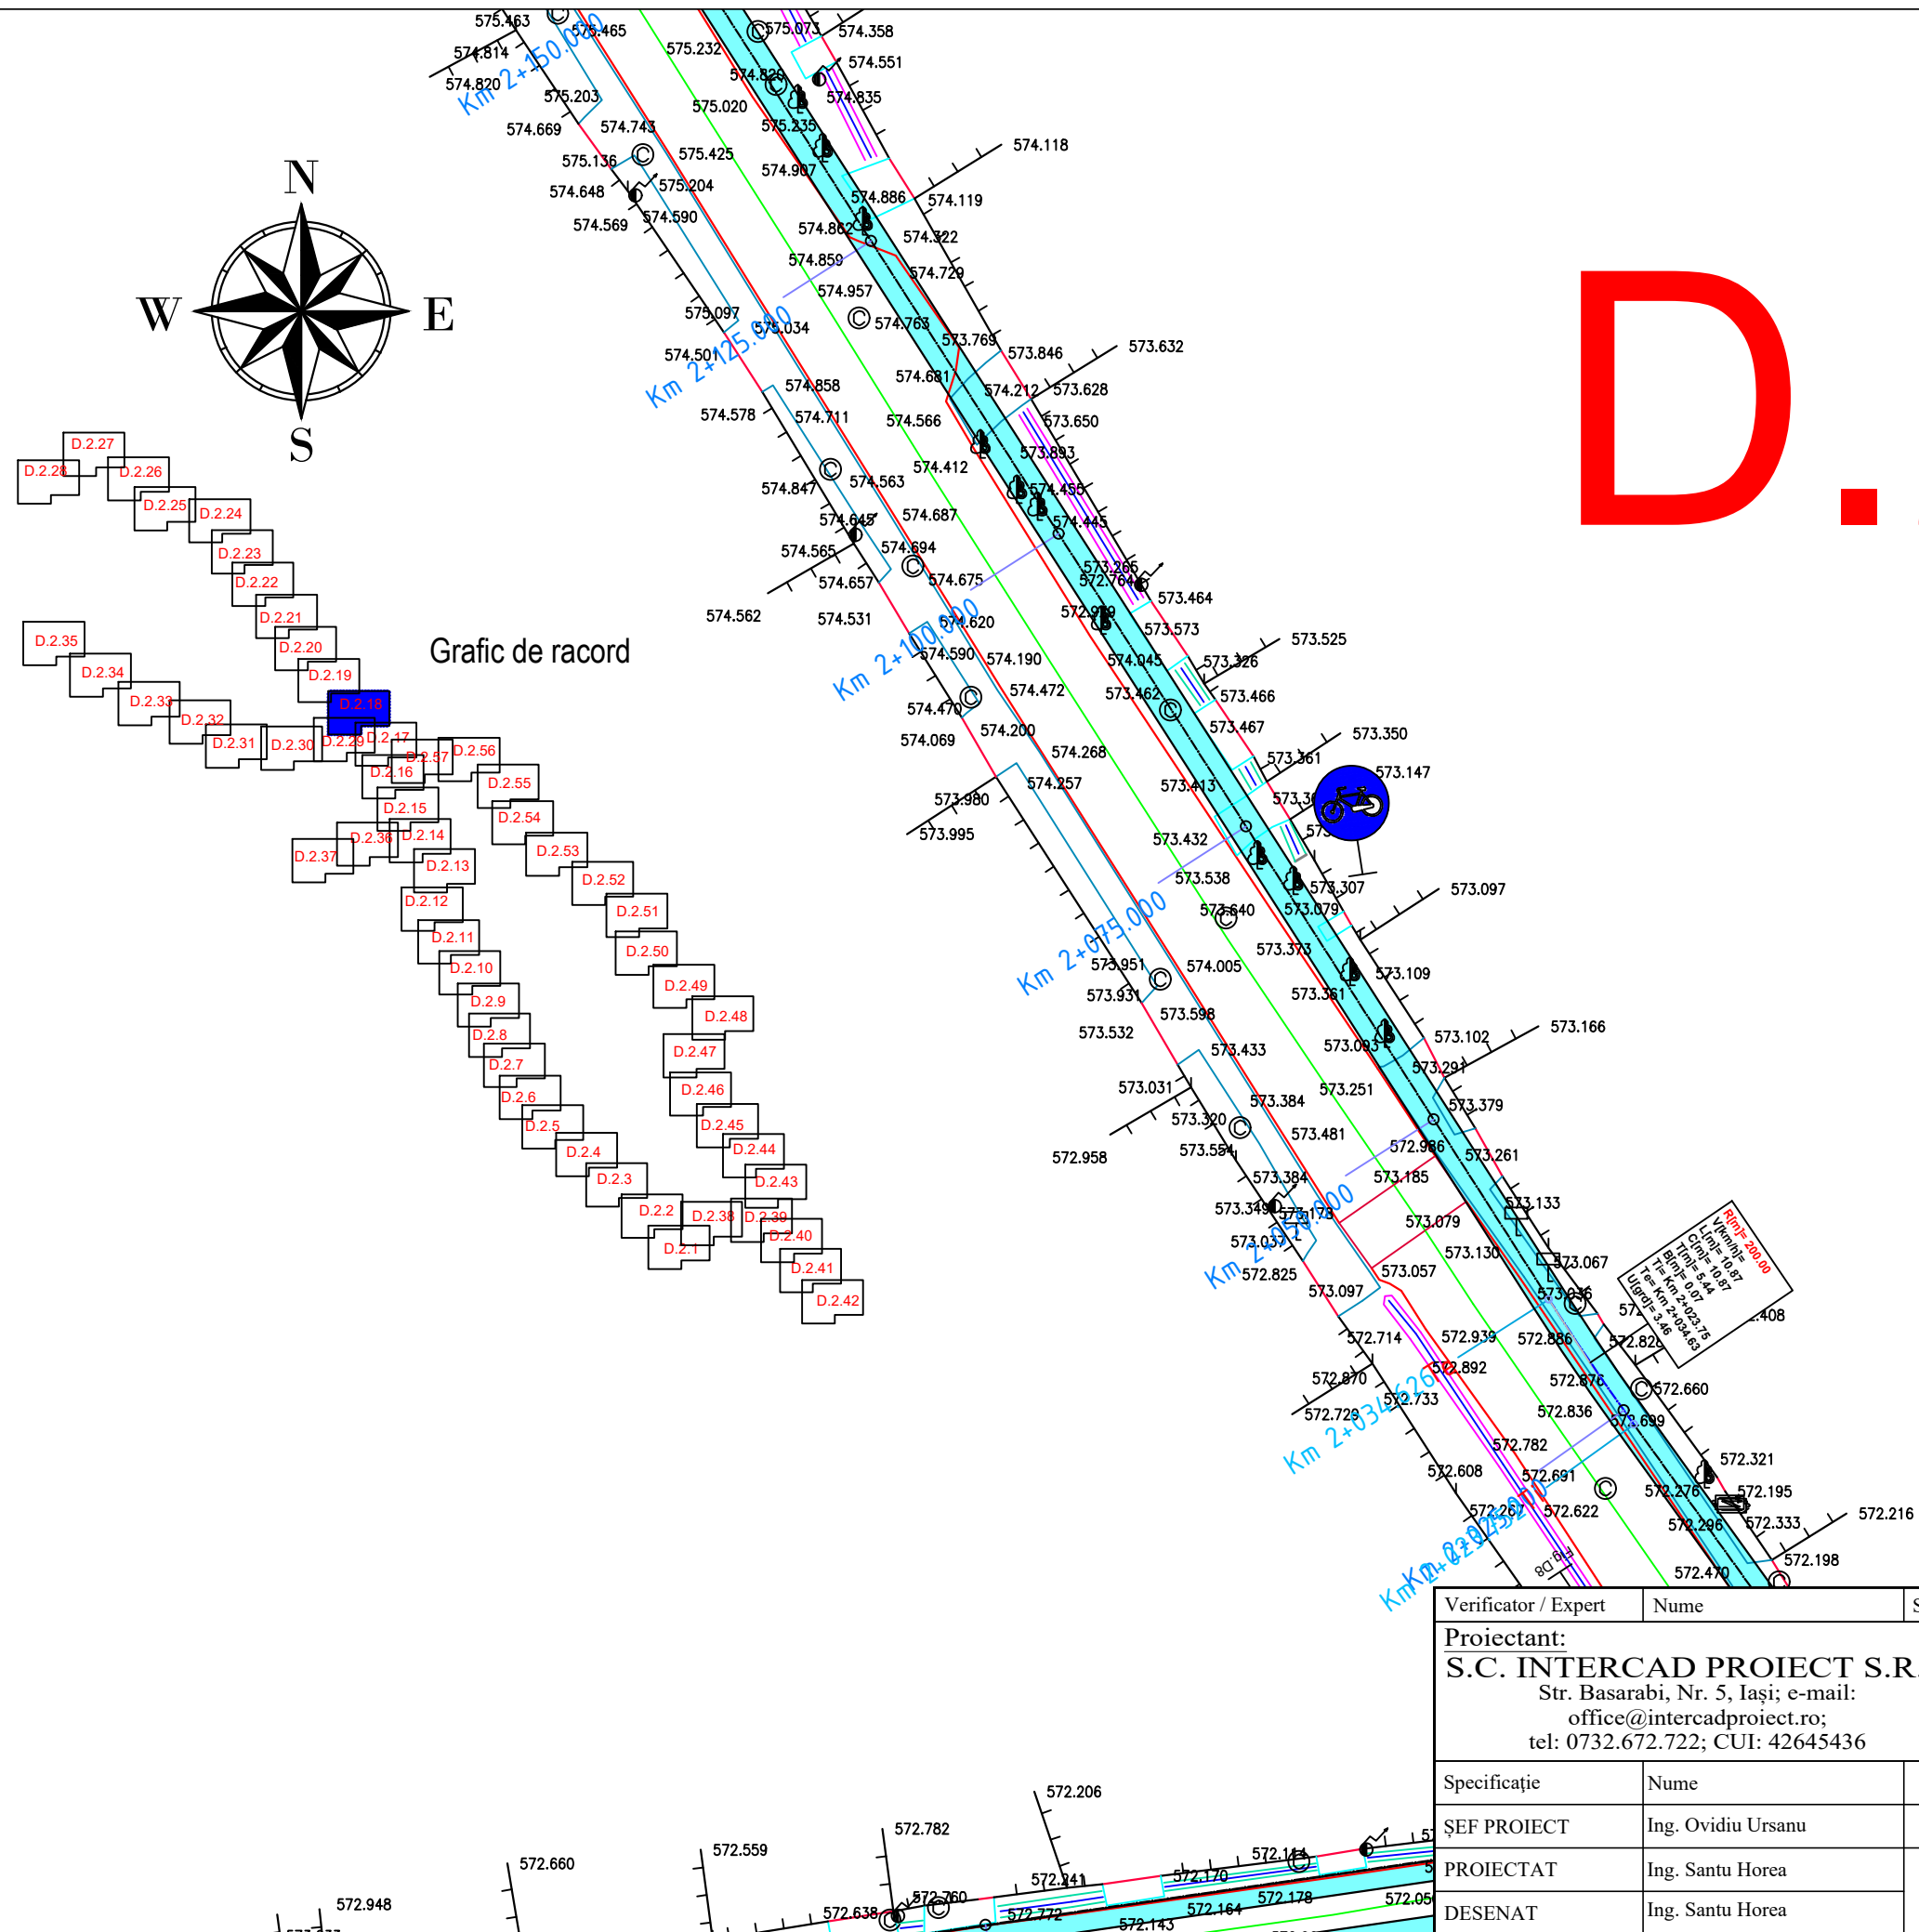


LEGENDA TOPOGRAFICA:	
	gard
	acces
	limita constructii
	margine drum
	ax drum existent
	stalp electricitate din beton
	cota teren
	camin canalizare/apa
	limita cadastrala
	trotuar
	platforma beton
	contor electric
	semn circulatie/indicator
	arbore
	pluviala
	stalp lemn
	hidrant
	numar cadastral
	gaz
	lampadar
	sant

LEGENDĂ LUCRARI PROIECTATE:	
	Pista de biciclete proiectata

Verificator / Expert		Nume		Semnătura		Cerința		Referat / Expertiză nr. / Data	
Proiectant: S.C. INTERCAD PROIECT S.R.L. Str. Basarabi, Nr. 5, Iași; e-mail: office@intercadproiect.ro; tel: 0732.672.722; CUI: 42645436						BENEFICIAR: ORASUL BREAZA			Proiect nr.: 133/2023
TITLU PROIECT: "Construire piste pentru biciclete in orasul Breaza, jud. Prahova-finantat prin AFM"									
Specificație		Nume		Semnătura		Scara: 1:500		Amplasament: Orasul Breaza	
ȘEF PROIECT		Ing. Ovidiu Ursanu							
PROIECTAT		Ing. Santu Horea				08/2023		TITLUL PLANȘEI: Plan de situație Tronson 1, Bulevardul Republicii	
DESENAT		Ing. Santu Horea							
								Plansa.nr.: D.2.18	

D.2.19

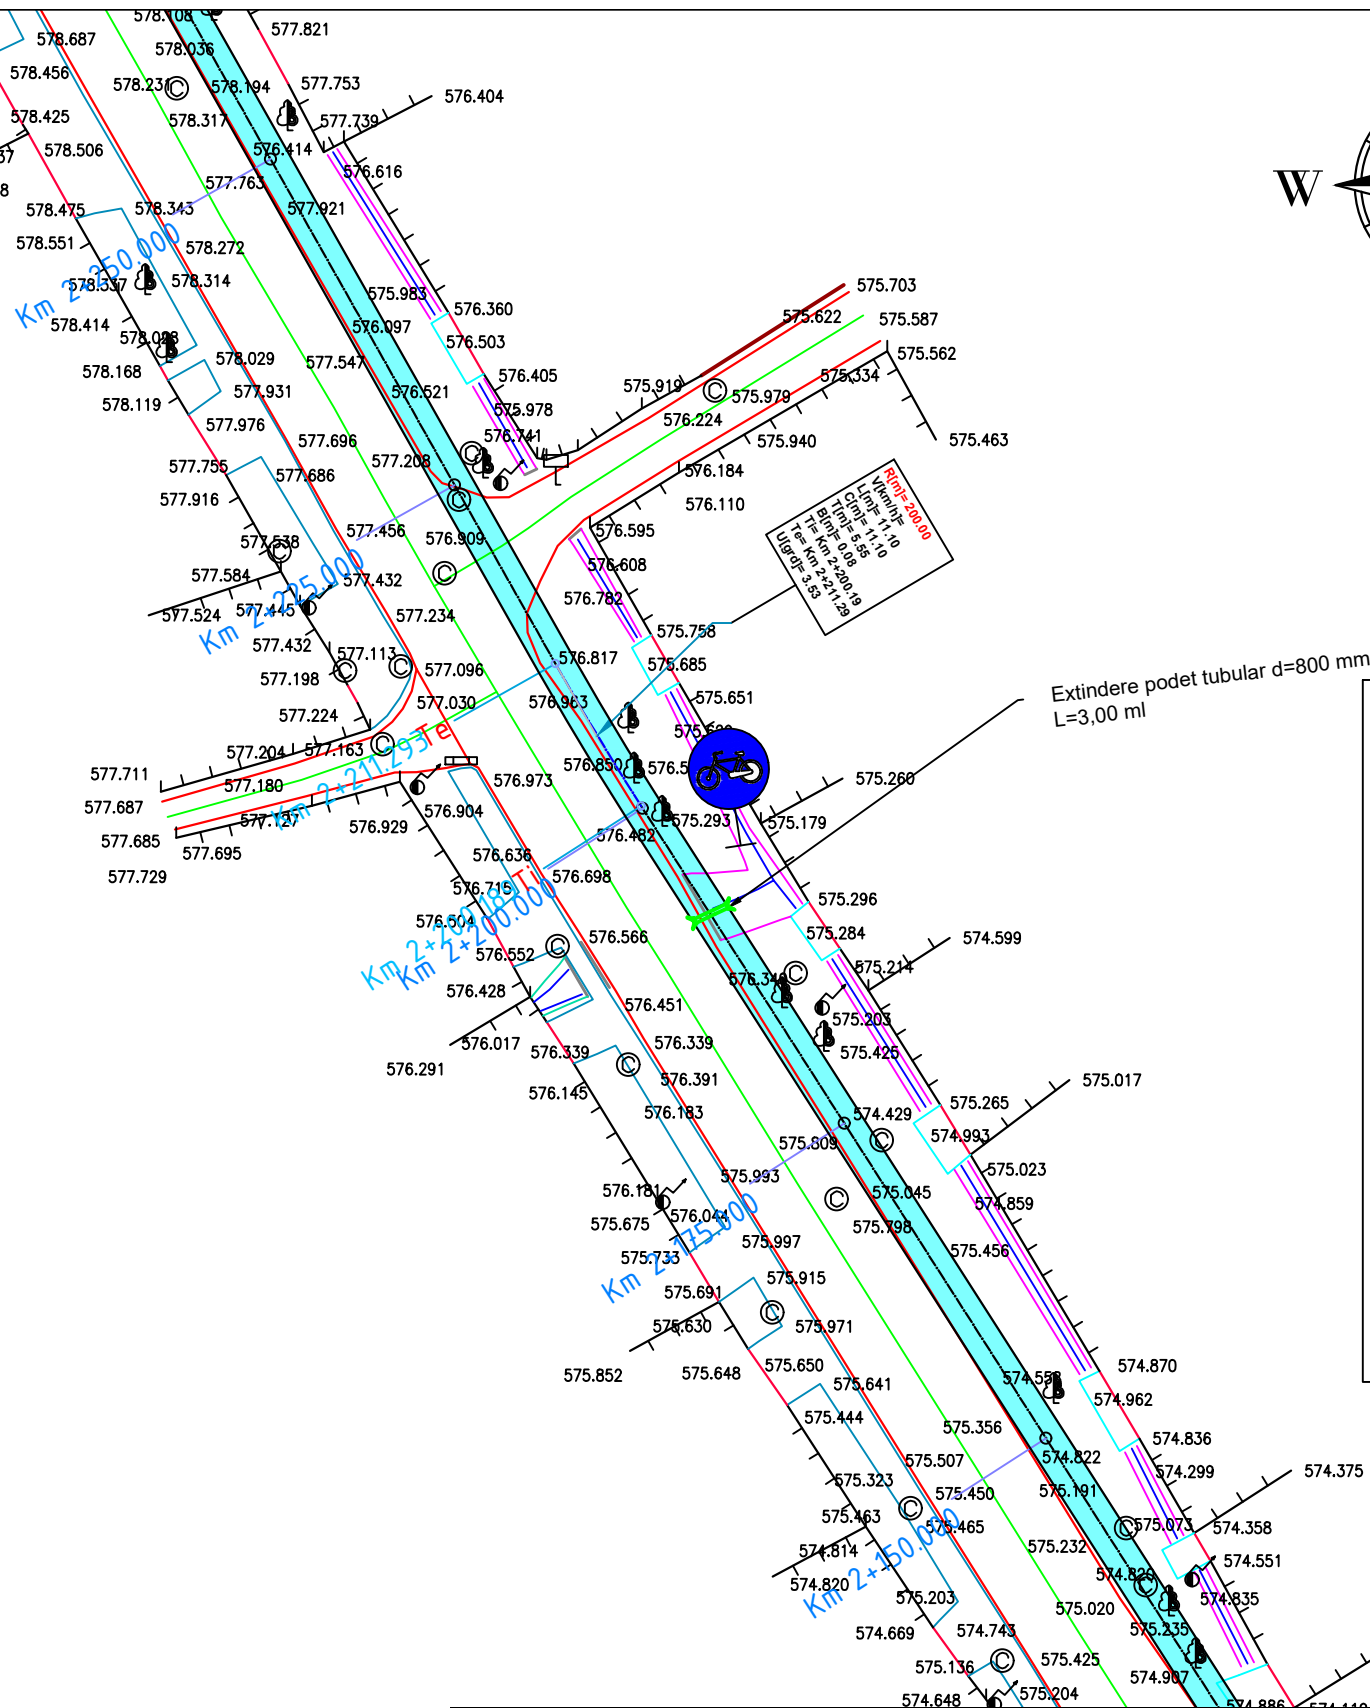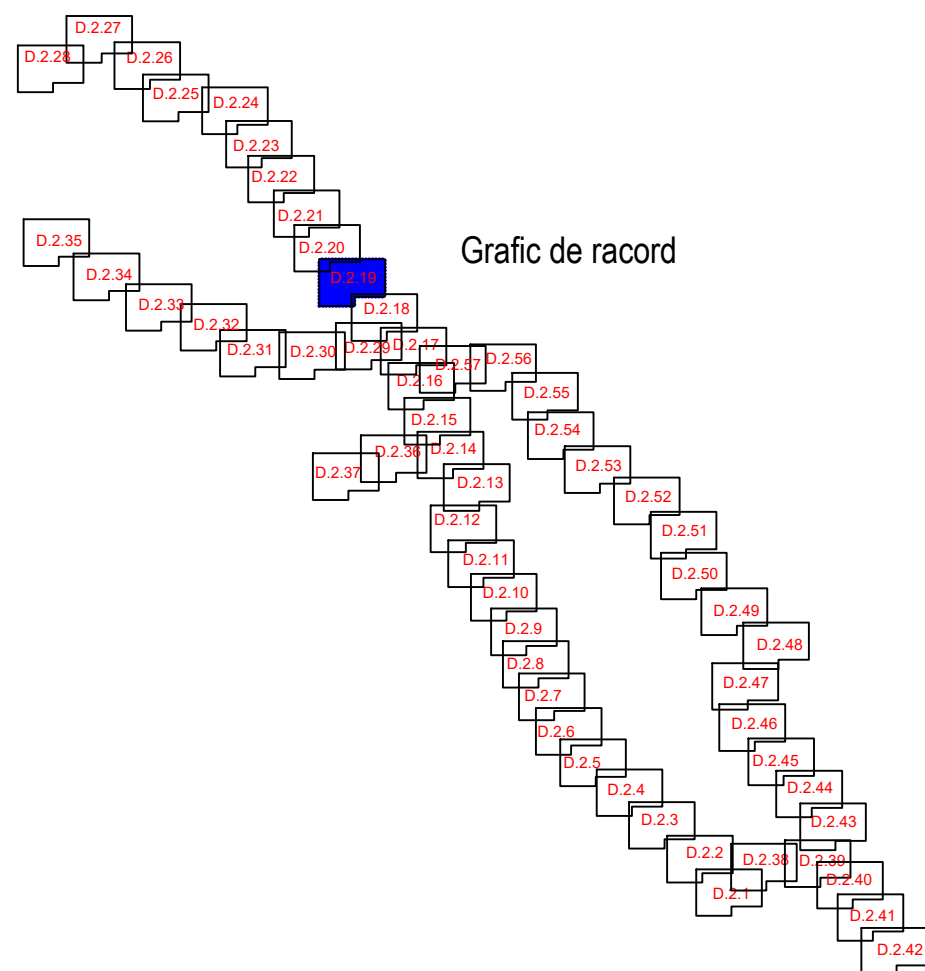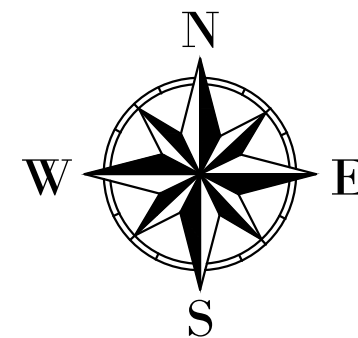

- LEGENDA TOPOGRAFICA:**
- gard
 - acces
 - limita constructii
 - marginie drum
 - ax drum existent
 - stalp electricitate din beton
 - cota teren
 - camin canalizare/apa
 - limita cadastrala
 - trotuar
 - platforma beton
 - contor electric
 - semn circulatie/indicator
 - arbore
 - pluviala
 - stalp lemn
 - hidrant
 - numar cadastral
 - gaz
 - lampadar
 - sant

- LEGENDĂ LUCRARI PROIECTATE:**
- Pista de biciclete proiectata


Verificator / Expert	Nume	Semnătura	Cerința	Referat / Expertiză nr. / Data	
Proiectant: S.C. INTERCAD PROIECT S.R.L. Str. Basarabi, Nr. 5, Iași; e-mail: office@intercadproiect.ro; tel: 0732.672.722; CUI: 42645436				BENEFICIAR: ORASUL BREAZA	Proiect nr.: 133/2023
Specificație		Semnătura	Scara: 1:500	TITLU PROIECT: "Construire piste pentru biciclete in orasul Breaza, jud. Prahova-finantat prin AFM"	
ȘEF PROIECT	Ing. Ovidiu Ursanu		08/2023	Amplasament: Orasul Breaza	Faza: SF
PROIECTAT	Ing. Santu Horea			TITLUL PLANȘEI: Plan de situație Tronson 1, Bulevardul Republicii	Plansa.nr.: D.2.19
DESENAT	Ing. Santu Horea				

LEGENDA TOPOGRAFICA:

- gard
- acces
- limita constructii
- margine drum
- ax drum existent
- stalp electricitate din beton
- cota teren
- camin canalizare/apa
- limita cadastrala
- trotuar
- platforma beton
- contor electric
- semn circulatie/indicator
- arbore
- pluviala
- stalp lemn
- hidrant
- numar cadastral
- gaz
- lampadar
- sant



LEGENȚĂ LUCRARI PROIECTATE:

- Pista de biciclete proiectata

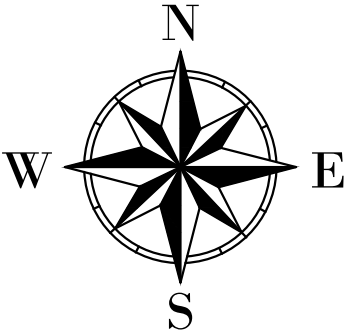


D.2.20



Grafic de racord

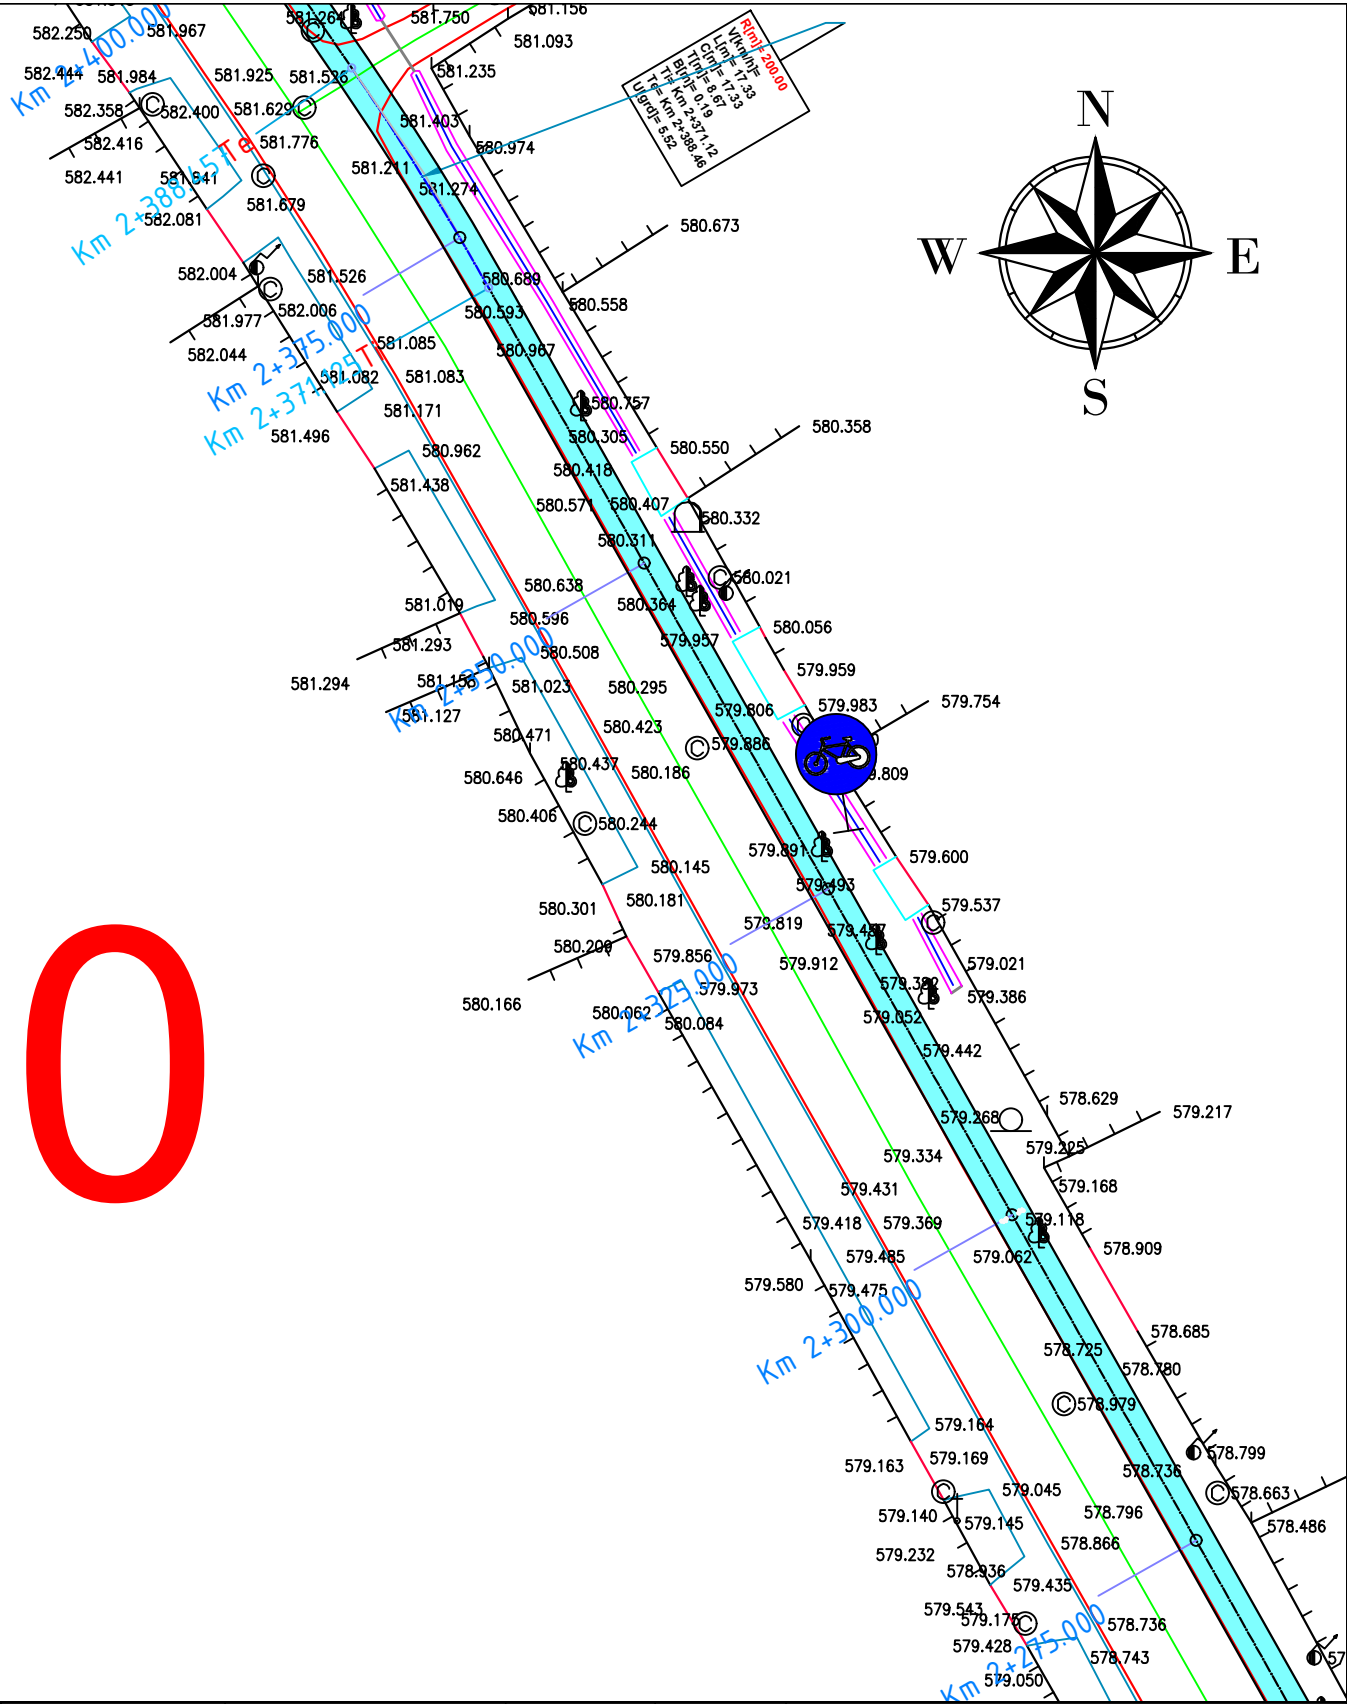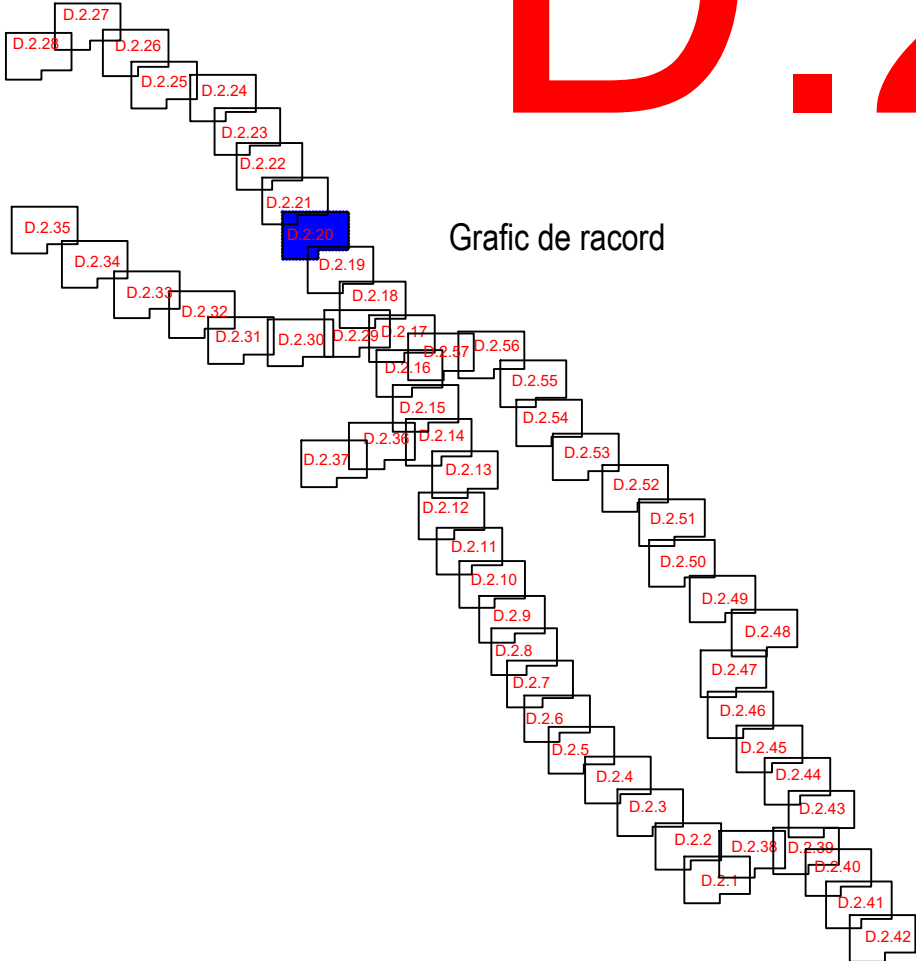


Verificator / Expert	Nume	Semnătura	Cerința	Referat / Expertiză nr. / Data	
Proiectant: S.C. INTERCAD PROIECT S.R.L. Str. Basarabi, Nr. 5, Iași; e-mail: office@intercadproiect.ro; tel: 0732.672.722; CUI: 42645436			Scara: 1:500	BENEFICIAR: ORASUL BREAZA	Proiect nr.: 133/2023
Specificație	Nume			TITLU PROIECT: "Construire piste pentru biciclete in orasul Breaza, jud. Prahova-finantat prin AFM"	
ȘEF PROIECT	Ing. Ovidiu Ursanu		08/2023	Amplasament: Orasul Breaza	Faza: SF
PROIECTAT	Ing. Santu Horea			TITLUL PLANȘEI: Plan de situație Tronson 1, Bulevardul Republicii	Plansa.nr.: D.2.20
DESENAT	Ing. Santu Horea				

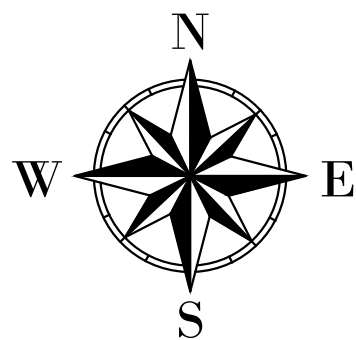



D.2.21

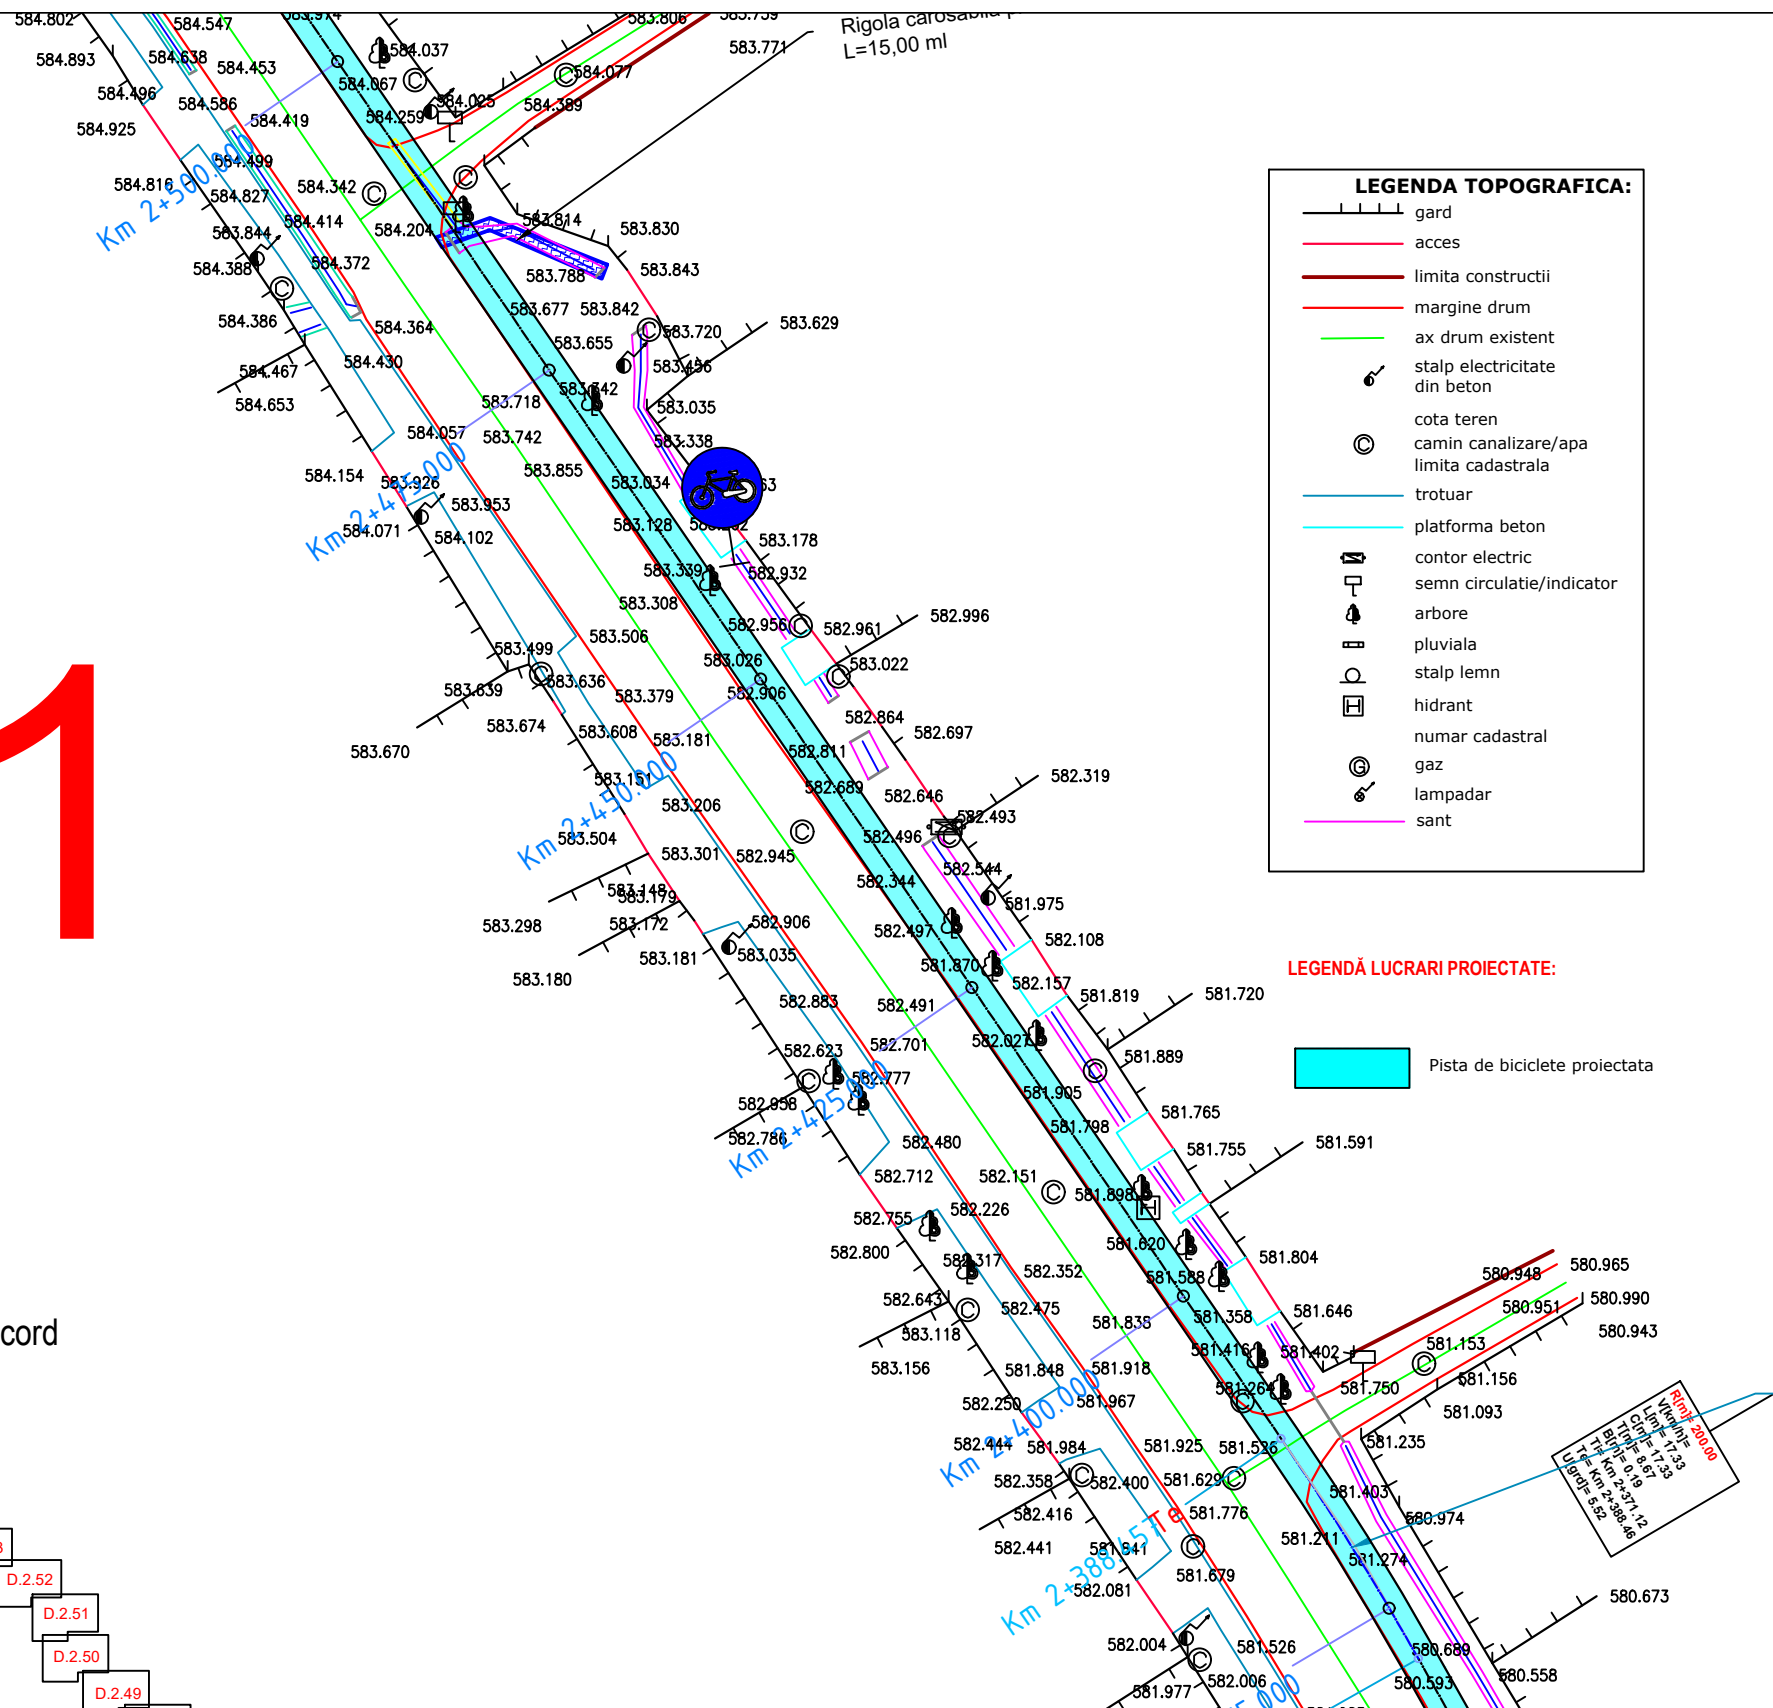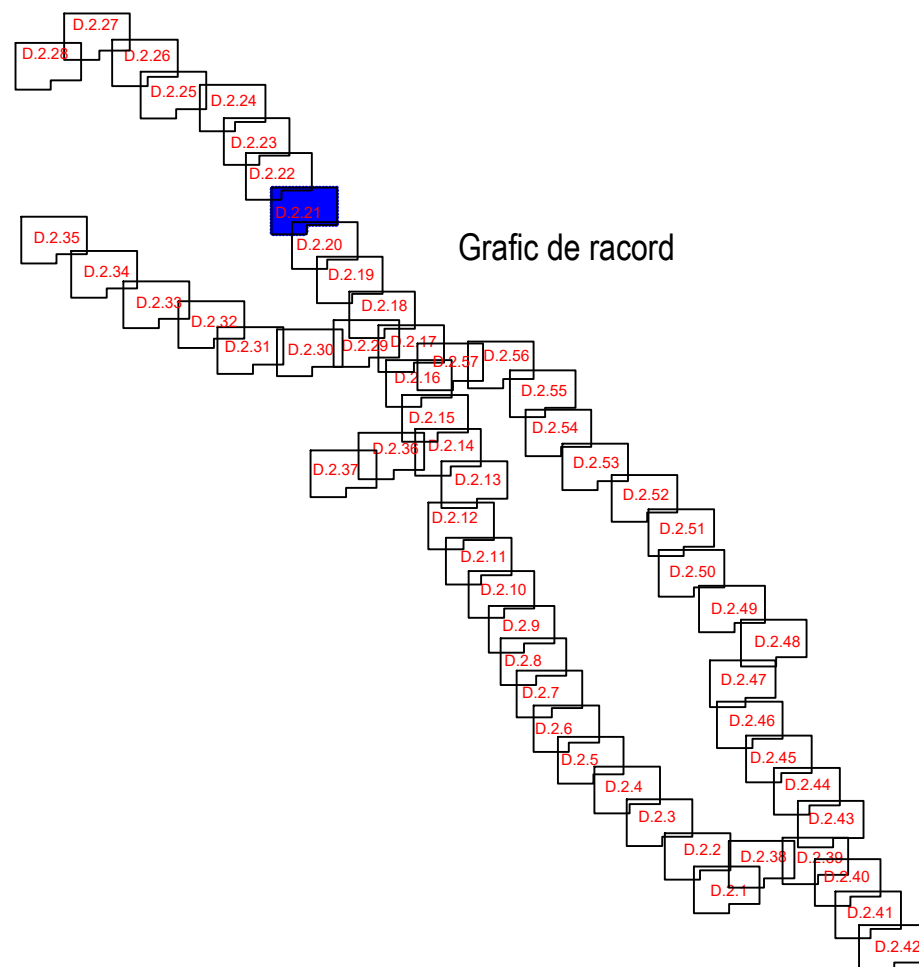


Verificator / Expert	Nume	Semnătura	Cerința	Referat / Expertiză nr. / Data	
Proiectant: S.C. INTERCAD PROIECT S.R.L. Str. Basarabi, Nr. 5, Iași; e-mail: office@intercadproiect.ro; tel: 0732.672.722; CUI: 42645436				BENEFICIAR: ORASUL BREAZA	Proiect nr.: 133/2023
TITLU PROIECT: "Construire piste pentru biciclete in orasul Breaza, jud. Prahova-finantat prin AFM"					
Specificație	Nume	Semnătura	Scara: 1:500	Amplasament: Orasul Breaza	Faza: SF
ȘEF PROIECT	Ing. Ovidiu Ursanu				
PROIECTAT	Ing. Santu Horea		08/2023	TITLUL PLANȘEI: Plan de situație Tronson 1, Bulevadul Republicii	Plansa.nr.: D.2.21
DESENAT	Ing. Santu Horea				

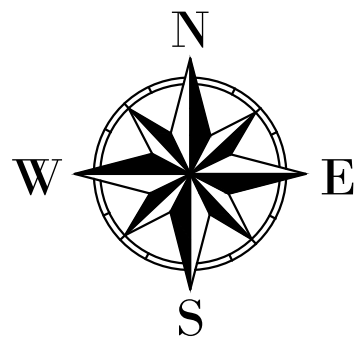



D.2.22

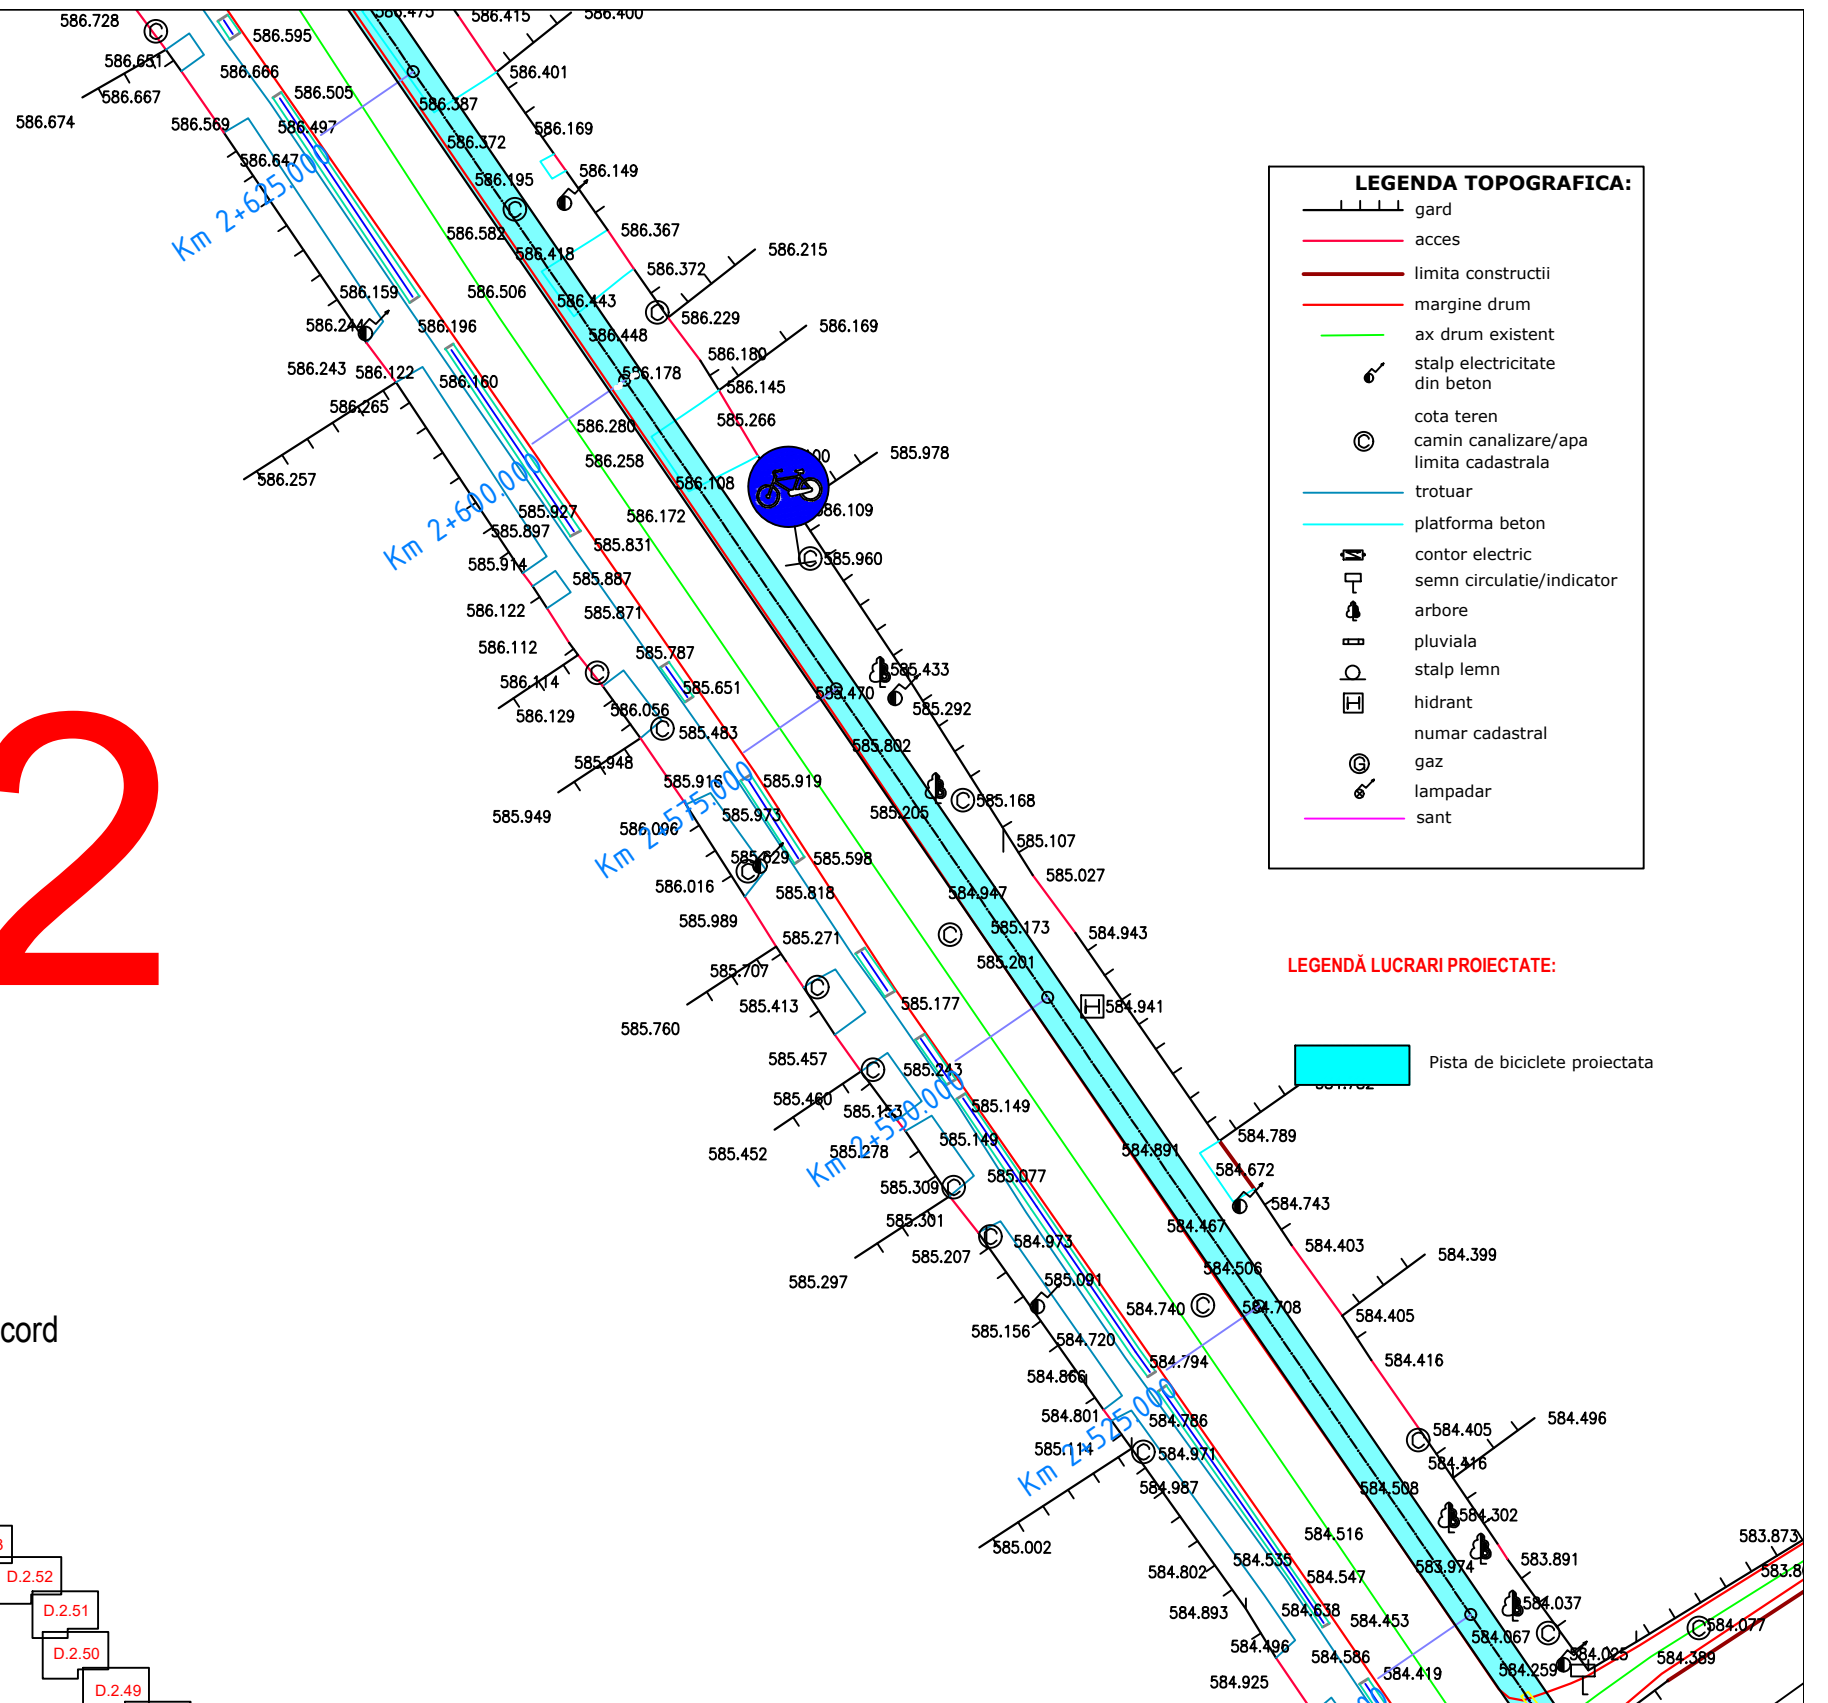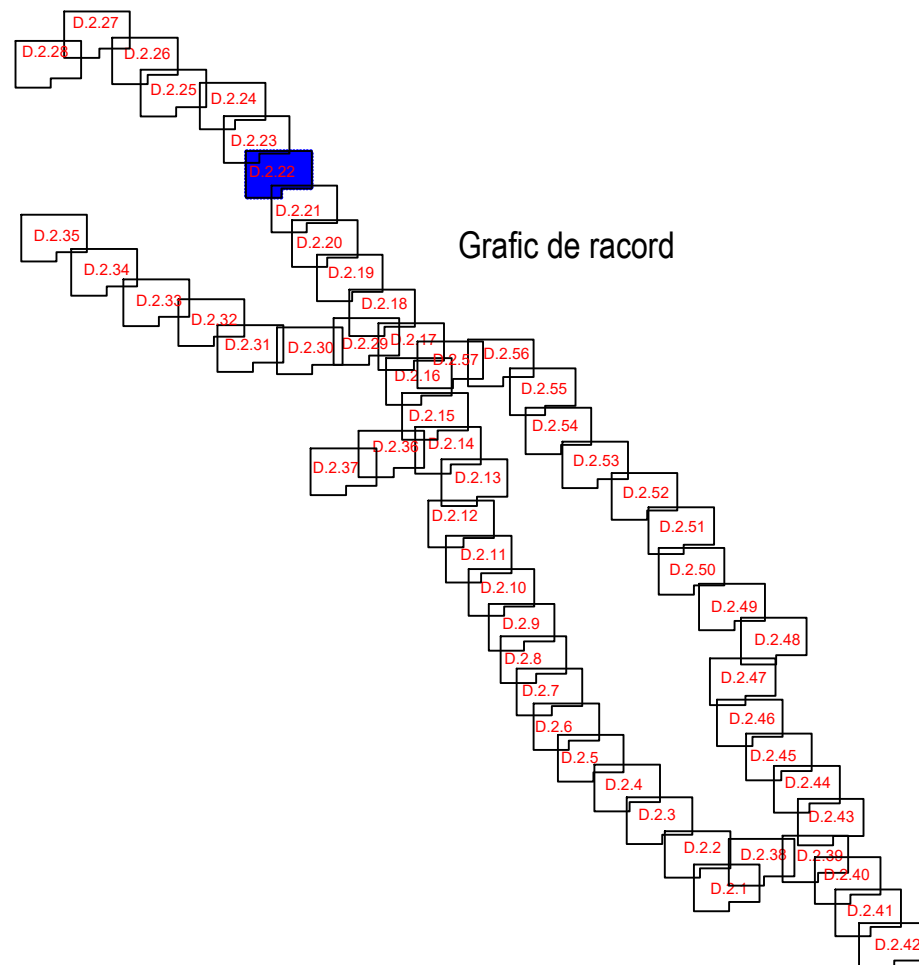

Verificator / Expert		Nume	Semnătura	Cerința	Referat / Expertiză nr. / Data		
Proiectant: S.C. INTERCAD PROIECT S.R.L. Str. Basarabi, Nr. 5, Iași; e-mail: office@intercadproiect.ro; tel: 0732.672.722; CUI: 42645436					BENEFICIAR: ORASUL BREAZA		Proiect nr.: 133/2023
TITLU PROIECT: "Construire piste pentru biciclete in orasul Breaza, jud. Prahova-finantat prin AFM"							
Specificație		Nume	Semnătura	Scara: 1:500	Amplasament: Orasul Breaza		Faza: SF
ȘEF PROIECT		Ing. Ovidiu Ursanu					
PROIECTAT		Ing. Santu Horea		08/2023	TITLUL PLANȘEI: Plan de situație Tronson 1, Bulevardul Republicii		Plansa.nr.: D.2.22
DESENAT		Ing. Santu Horea					

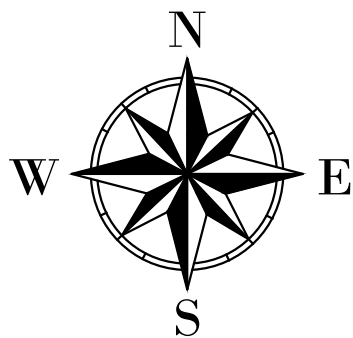

D.2.23

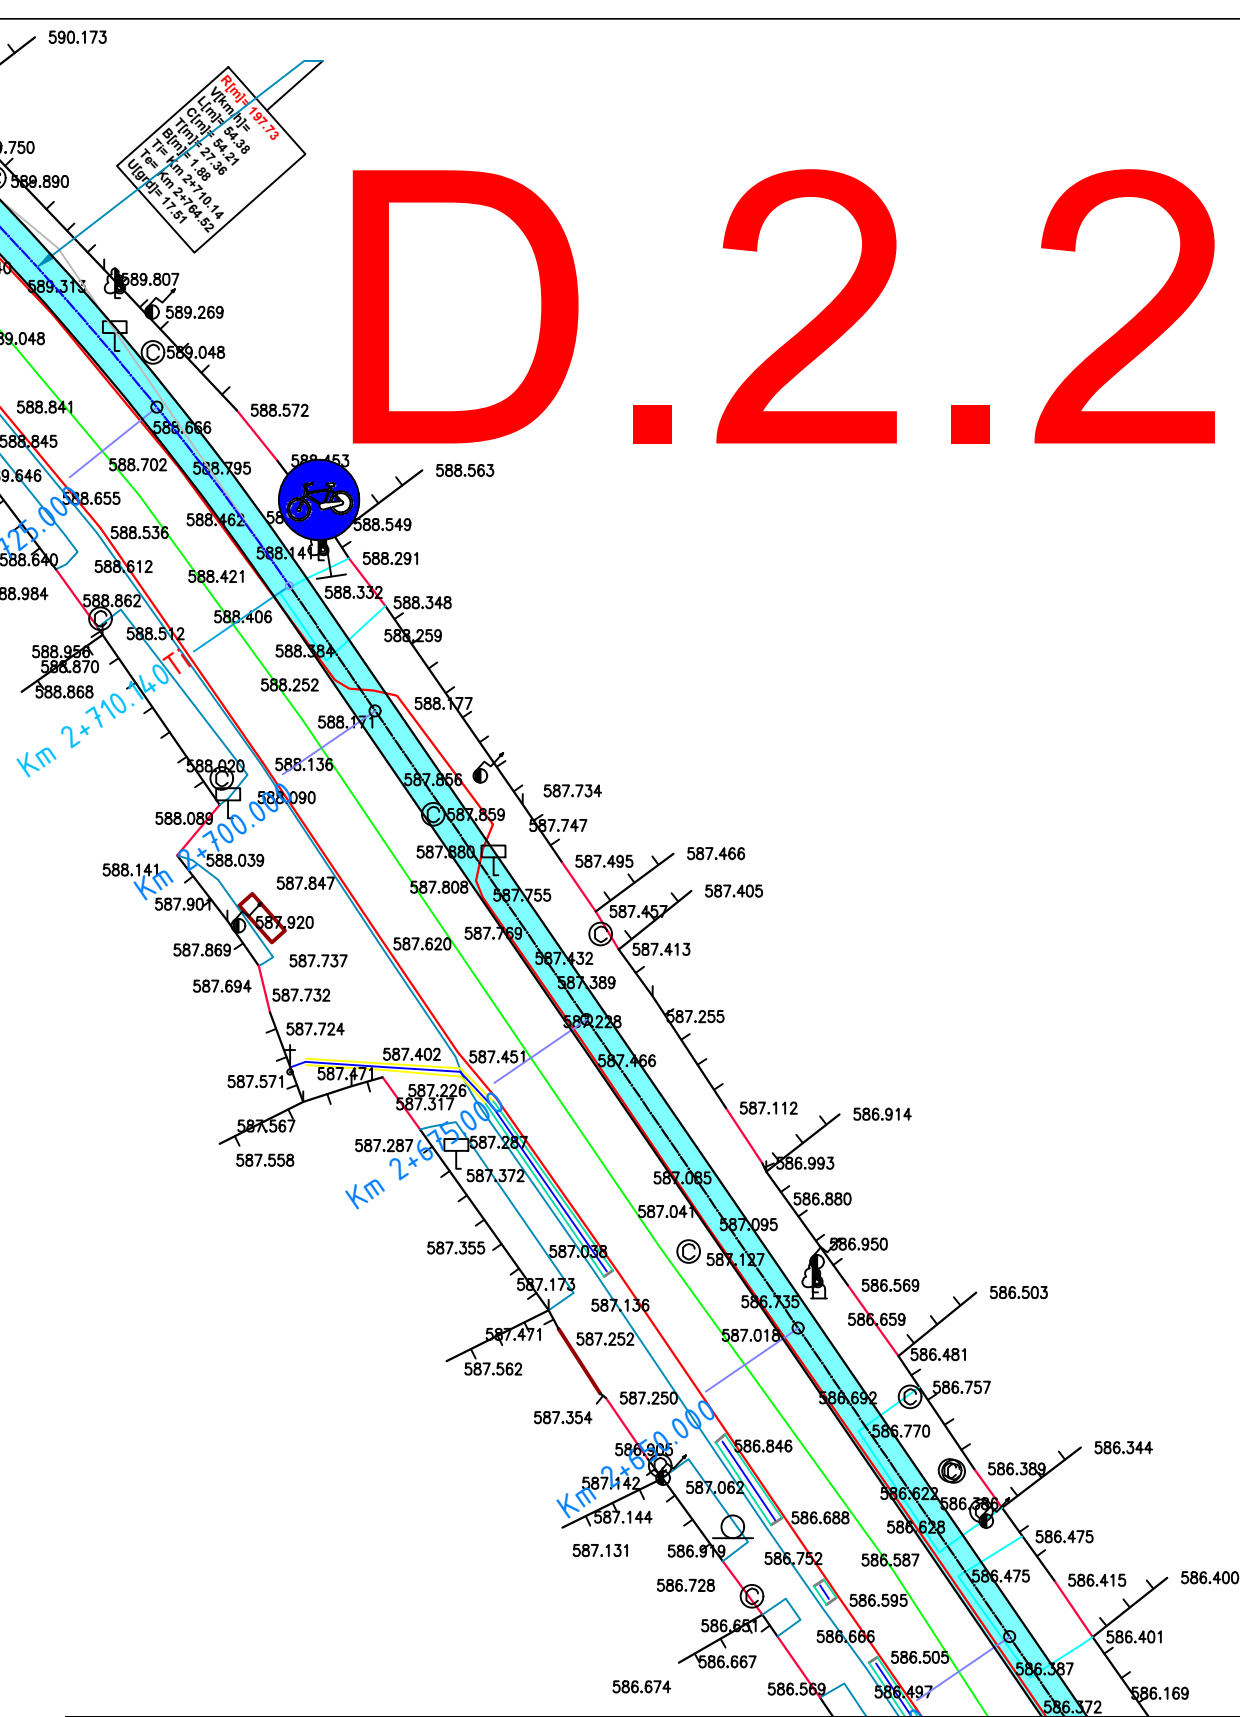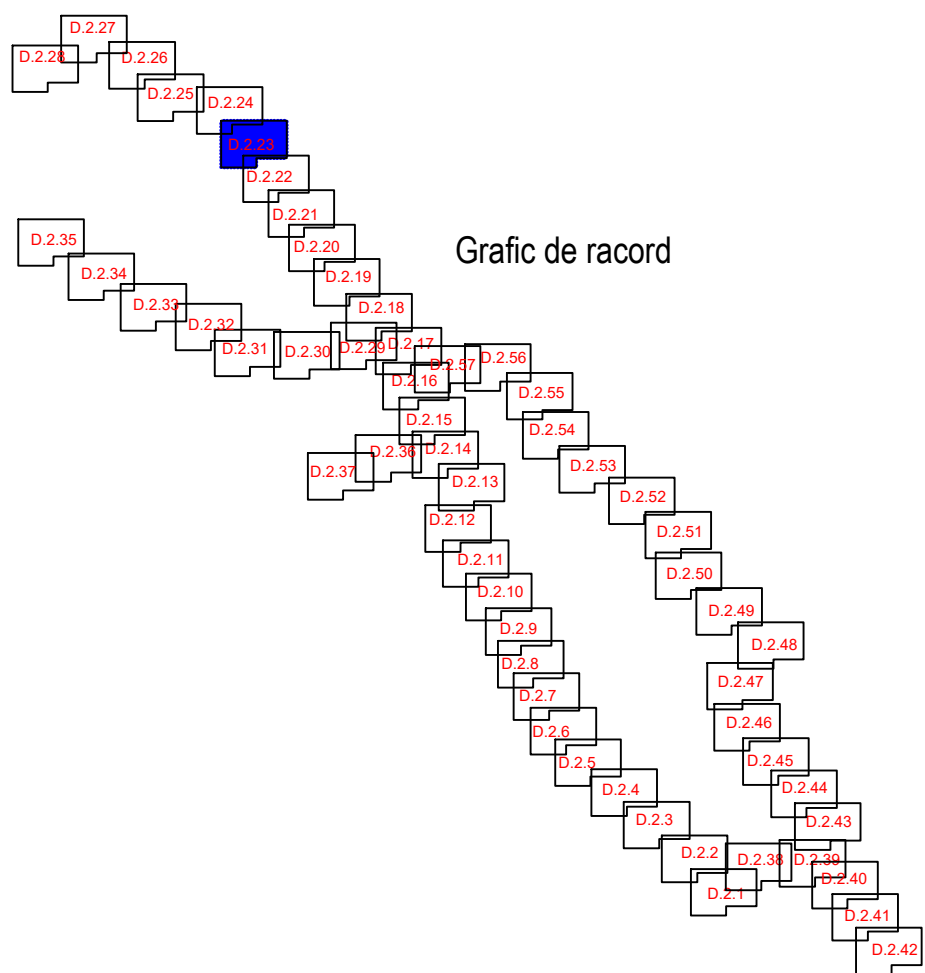


LEGENDA TOPOGRAFICA:

- gard
- acces
- limita constructii
- marginie drum
- ax drum existent
- stalp electricitate din beton
- cota teren
- camin canalizare/apa
- limita cadastrala
- trotuar
- platforma beton
- contor electric
- semn circulatie/indicator
- arbore
- pluviala
- stalp lemn
- hidrant
- numar cadastral
- gaz
- lampadar
- sant


LEGENDĂ LUCRARI PROIECTATE:

- Pista de biciclete proiectata

Verificator / Expert	Nume	Semnătura	Cerința	Referat / Expertiză nr. / Data	
Proiectant: S.C. INTERCAD PROIECT S.R.L. Str. Basarabi, Nr. 5, Iași; e-mail: office@intercadproiect.ro; tel: 0732.672.722; CUI: 42645436			Scara: 1:500	BENEFICIAR: ORASUL BREAZA	Proiect nr.: 133/2023
Specificație	Nume			TITLU PROIECT: "Construire piste pentru biciclete in orasul Breaza, jud. Prahova-finantat prin AFM"	Faza: SF
ȘEF PROIECT	Ing. Ovidiu Ursanu		08/2023	Amplasament: Orasul Breaza	Plansa.nr.: D.2.23
PROIECTAT	Ing. Santu Horea			TITLUL PLANȘEI: Plan de situație Tronson 1, Bulevardul Republicii	
DESENAT	Ing. Santu Horea				

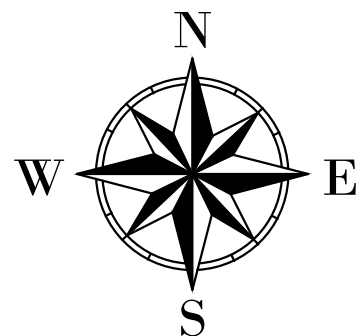


D.2.24

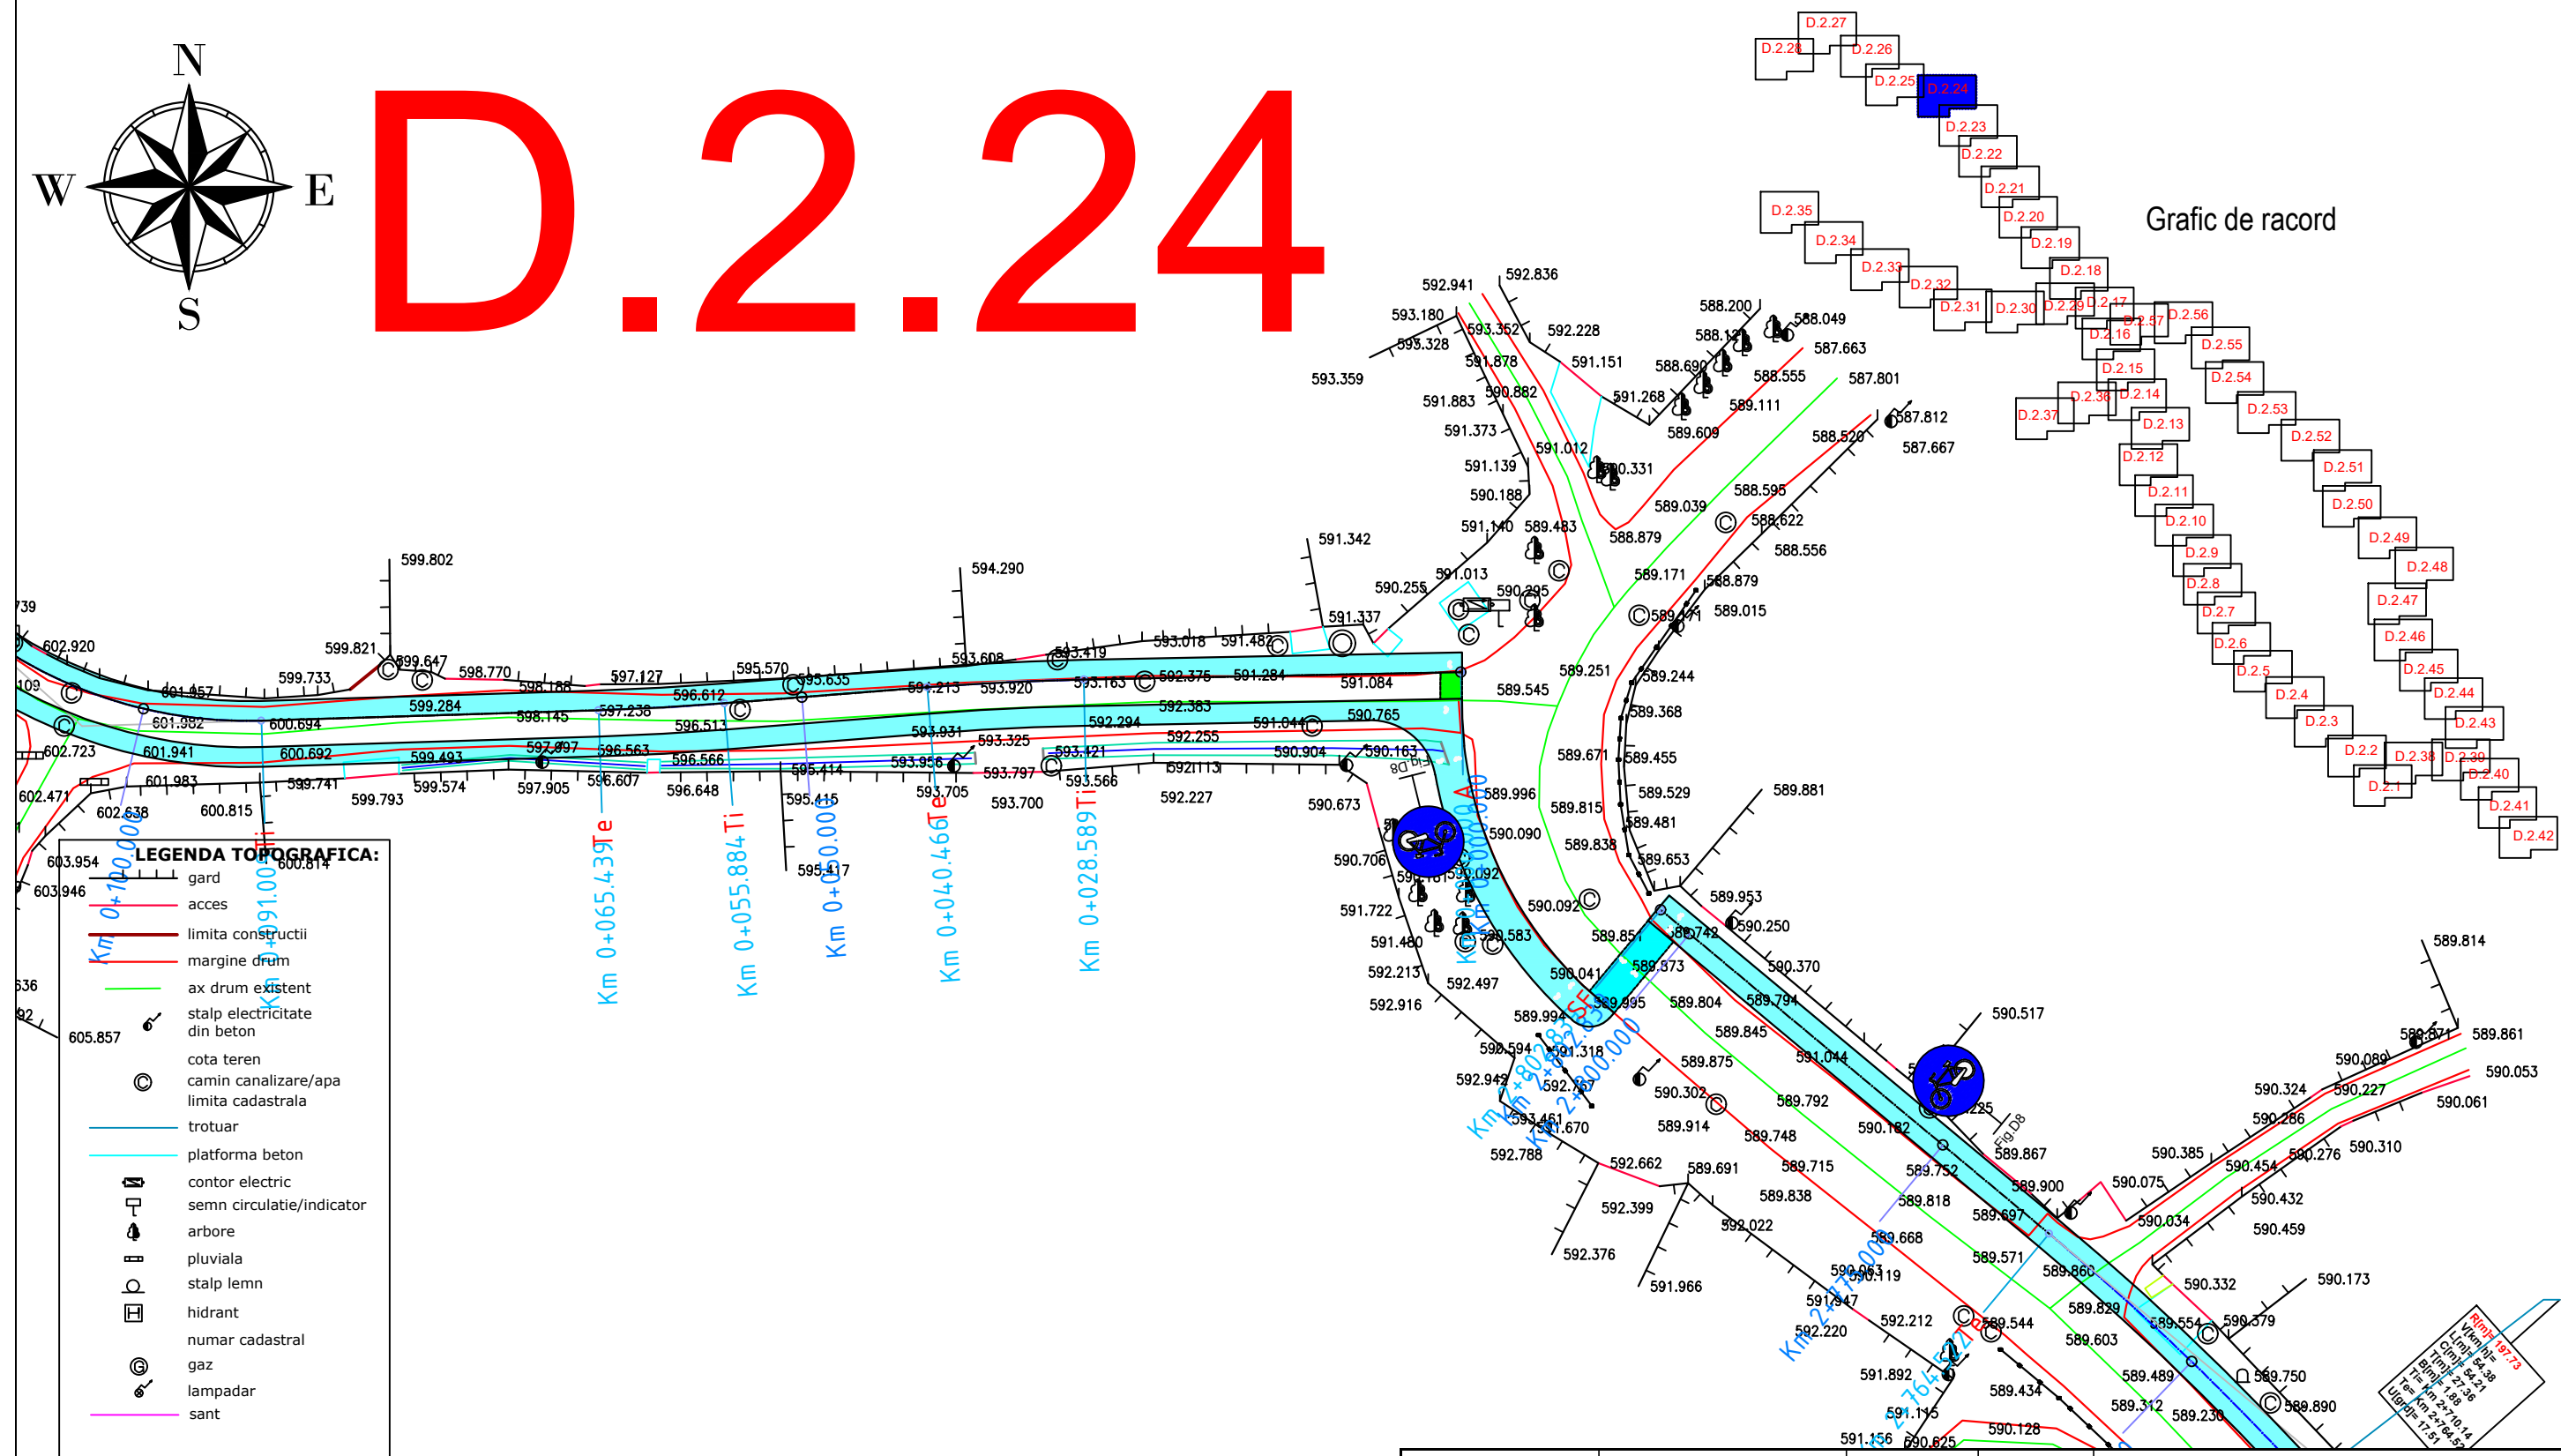

LEGENDĂ LUCRARI PROIECTATE:

 Pista de biciclete proiectata

Verificator / Expert	Nume	Semnătura	Cerința	Referat / Expertiză nr. / Data	
Proiectant: S.C. INTERCAD PROIECT S.R.L. Str. Basarabi, Nr. 5, Iași; e-mail: office@intercadproiect.ro; tel: 0732.672.722; CUI: 42645436				BENEFICIAR: ORASUL BREAZA	Proiect nr. 133/2023
				TITLU PROIECT: "Construire piste pentru biciclete in orasul Breaza, jud. Prahova-finantat prin AFM"	
Specificație	Nume	Semnătura	Scara: 1:500	Amplasament: Orasul Breaza	Faza: SF
ȘEF PROIECT	Ing. Ovidiu Ursanu				
PROIECTAT	Ing. Santu Horea		08/2023	TITLUL PLANȘEI: Plan de situatie Tronson 1, Bulevardul Republicii	Plansa.nr. D.2.24
DESENAT	Ing. Santu Horea				

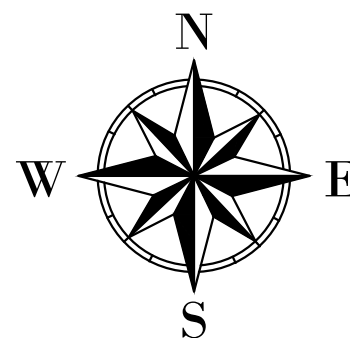

D.2.26


Grafic de racord

LEGENDA TOPOGRAFICA:


- gard
- acces
- limita constructii
- margine drum
- ax drum existent
- stalp electricitate din beton
- cota teren
- camin canalizare/apa
- limita cadastrala
- trotuar
- platforma beton
- contor electric
- semn circulatie/indicator
- arbore
- pluviala
- stalp lemn
- hidrant
- numar cadastral
- gaz
- lampadar
- sant

LEGENDĂ LUCRARI PROIECTATE:

Pista de biciclete proiectata

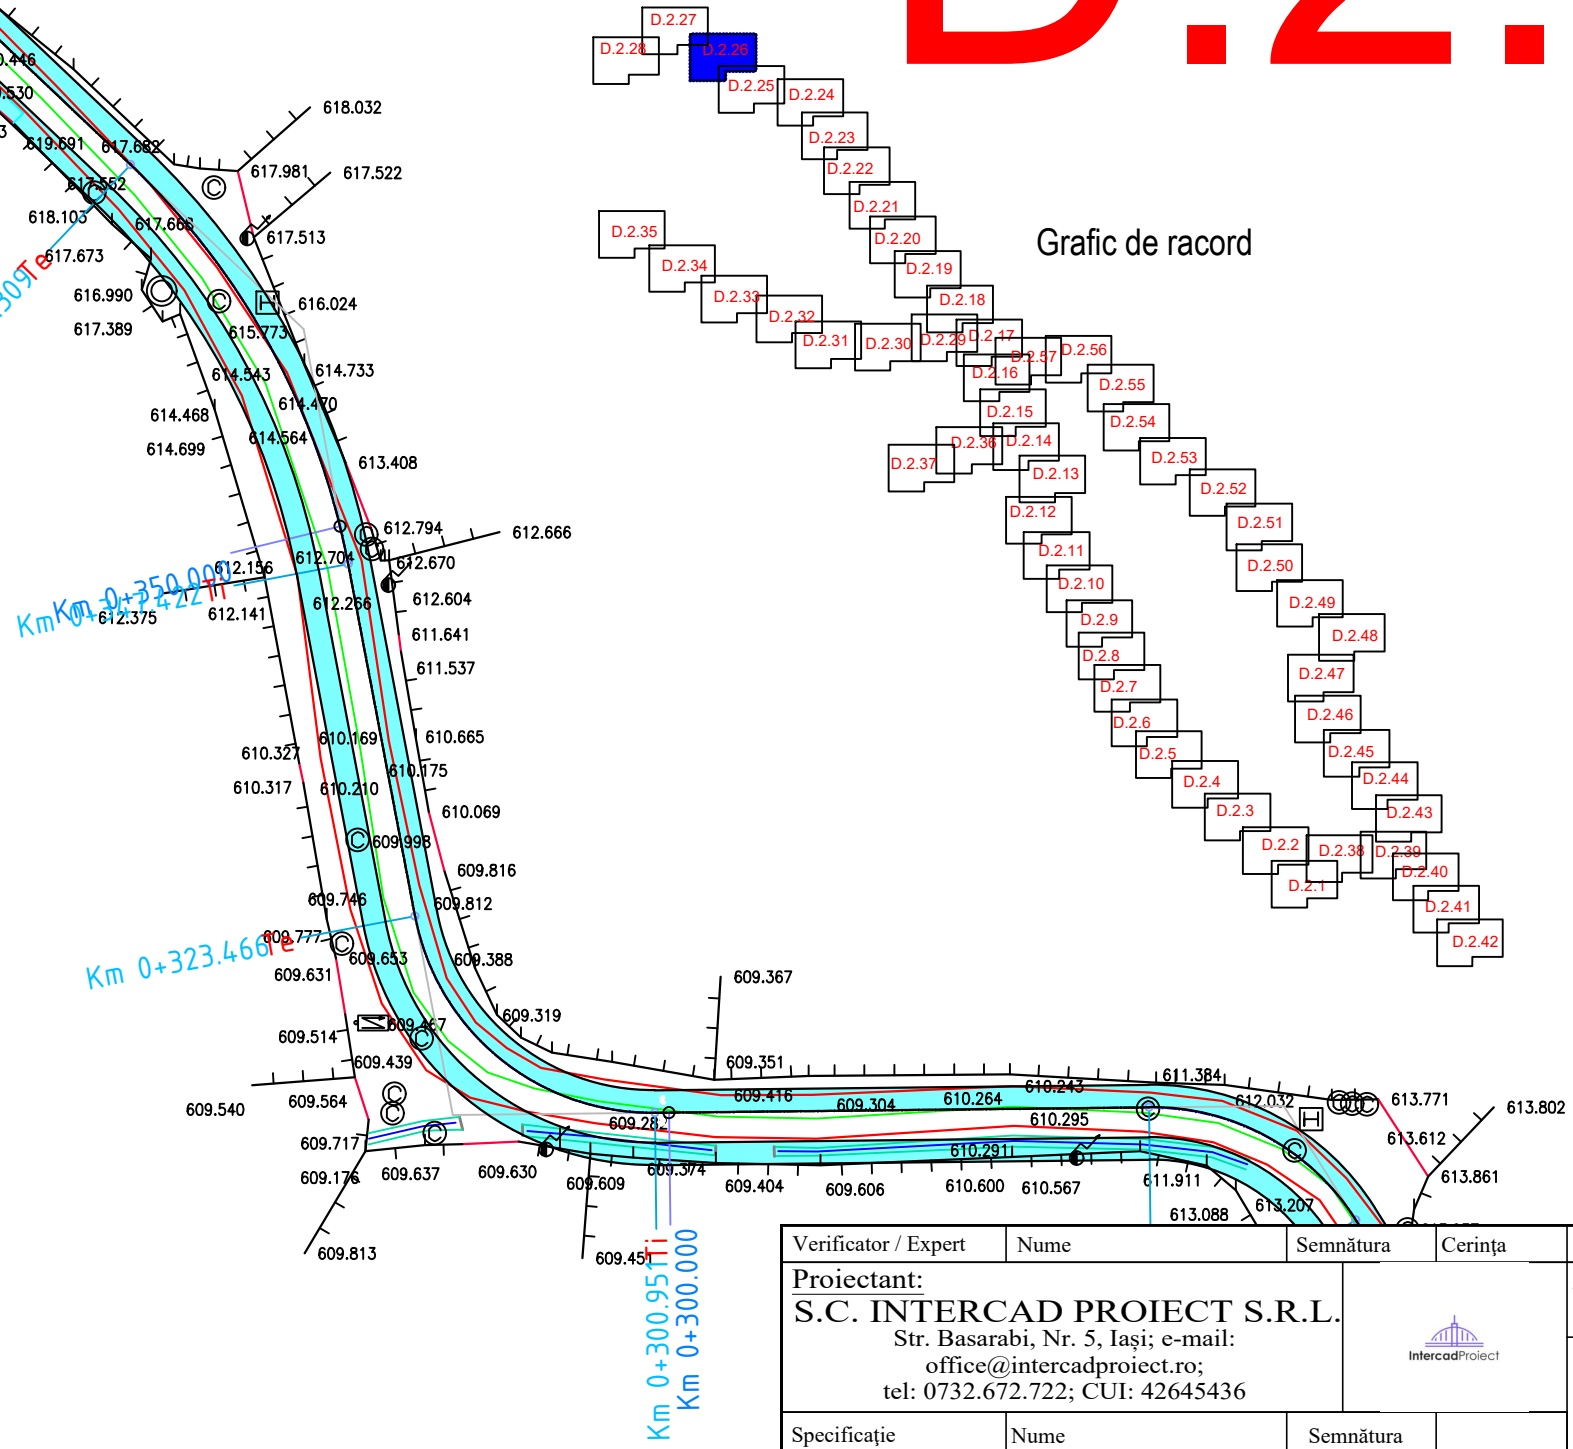

Verificator / Expert	Nume	Semnătura	Cerința	Referat / Expertiză nr. / Data	
Proiectant: S.C. INTERCAD PROIECT S.R.L. Str. Basarabi, Nr. 5, Iași; e-mail: office@intercadproiect.ro; tel: 0732.672.722; CUI: 42645436			Scara: 1:500	BENEFICIAR: ORASUL BREAZA	Proiect nr.: 133/2023
Specificație	Nume			TITLU PROIECT: "Construire piste pentru biciclete in orasul Breaza, jud. Prahova-finantat prin AFM"	Faza: SF
ȘEF PROIECT	Ing. Ovidiu Ursanu		08/2023	Amplasament: Orasul Breaza	Plansa.nr.: D.2.26
PROIECTAT	Ing. Santu Horea			TITLUL PLANȘEI: Plan de situație Tronson 2, Strada Lazului	
DESENAT	Ing. Santu Horea				

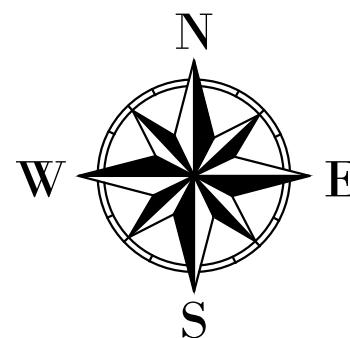


D.2.27

Grafic de racord


- LEGENDA TOPOGRAFICA:**
- gard
 - acces
 - limita constructii
 - margine drum
 - ax drum existent
 - stalp electricitate din beton
 - cota teren
 - camin canalizare/apa
 - limita cadastrala
 - trotuar
 - platforma beton
 - contor electric
 - semn circulatie/indicator
 - arbore
 - pluviala
 - stalp lemn
 - hidrant
 - numar cadastral
 - gaz
 - lampadar
 - sant

LEGENDĂ LUCRARI PROIECTATE:


Pista de biciclete proiectata

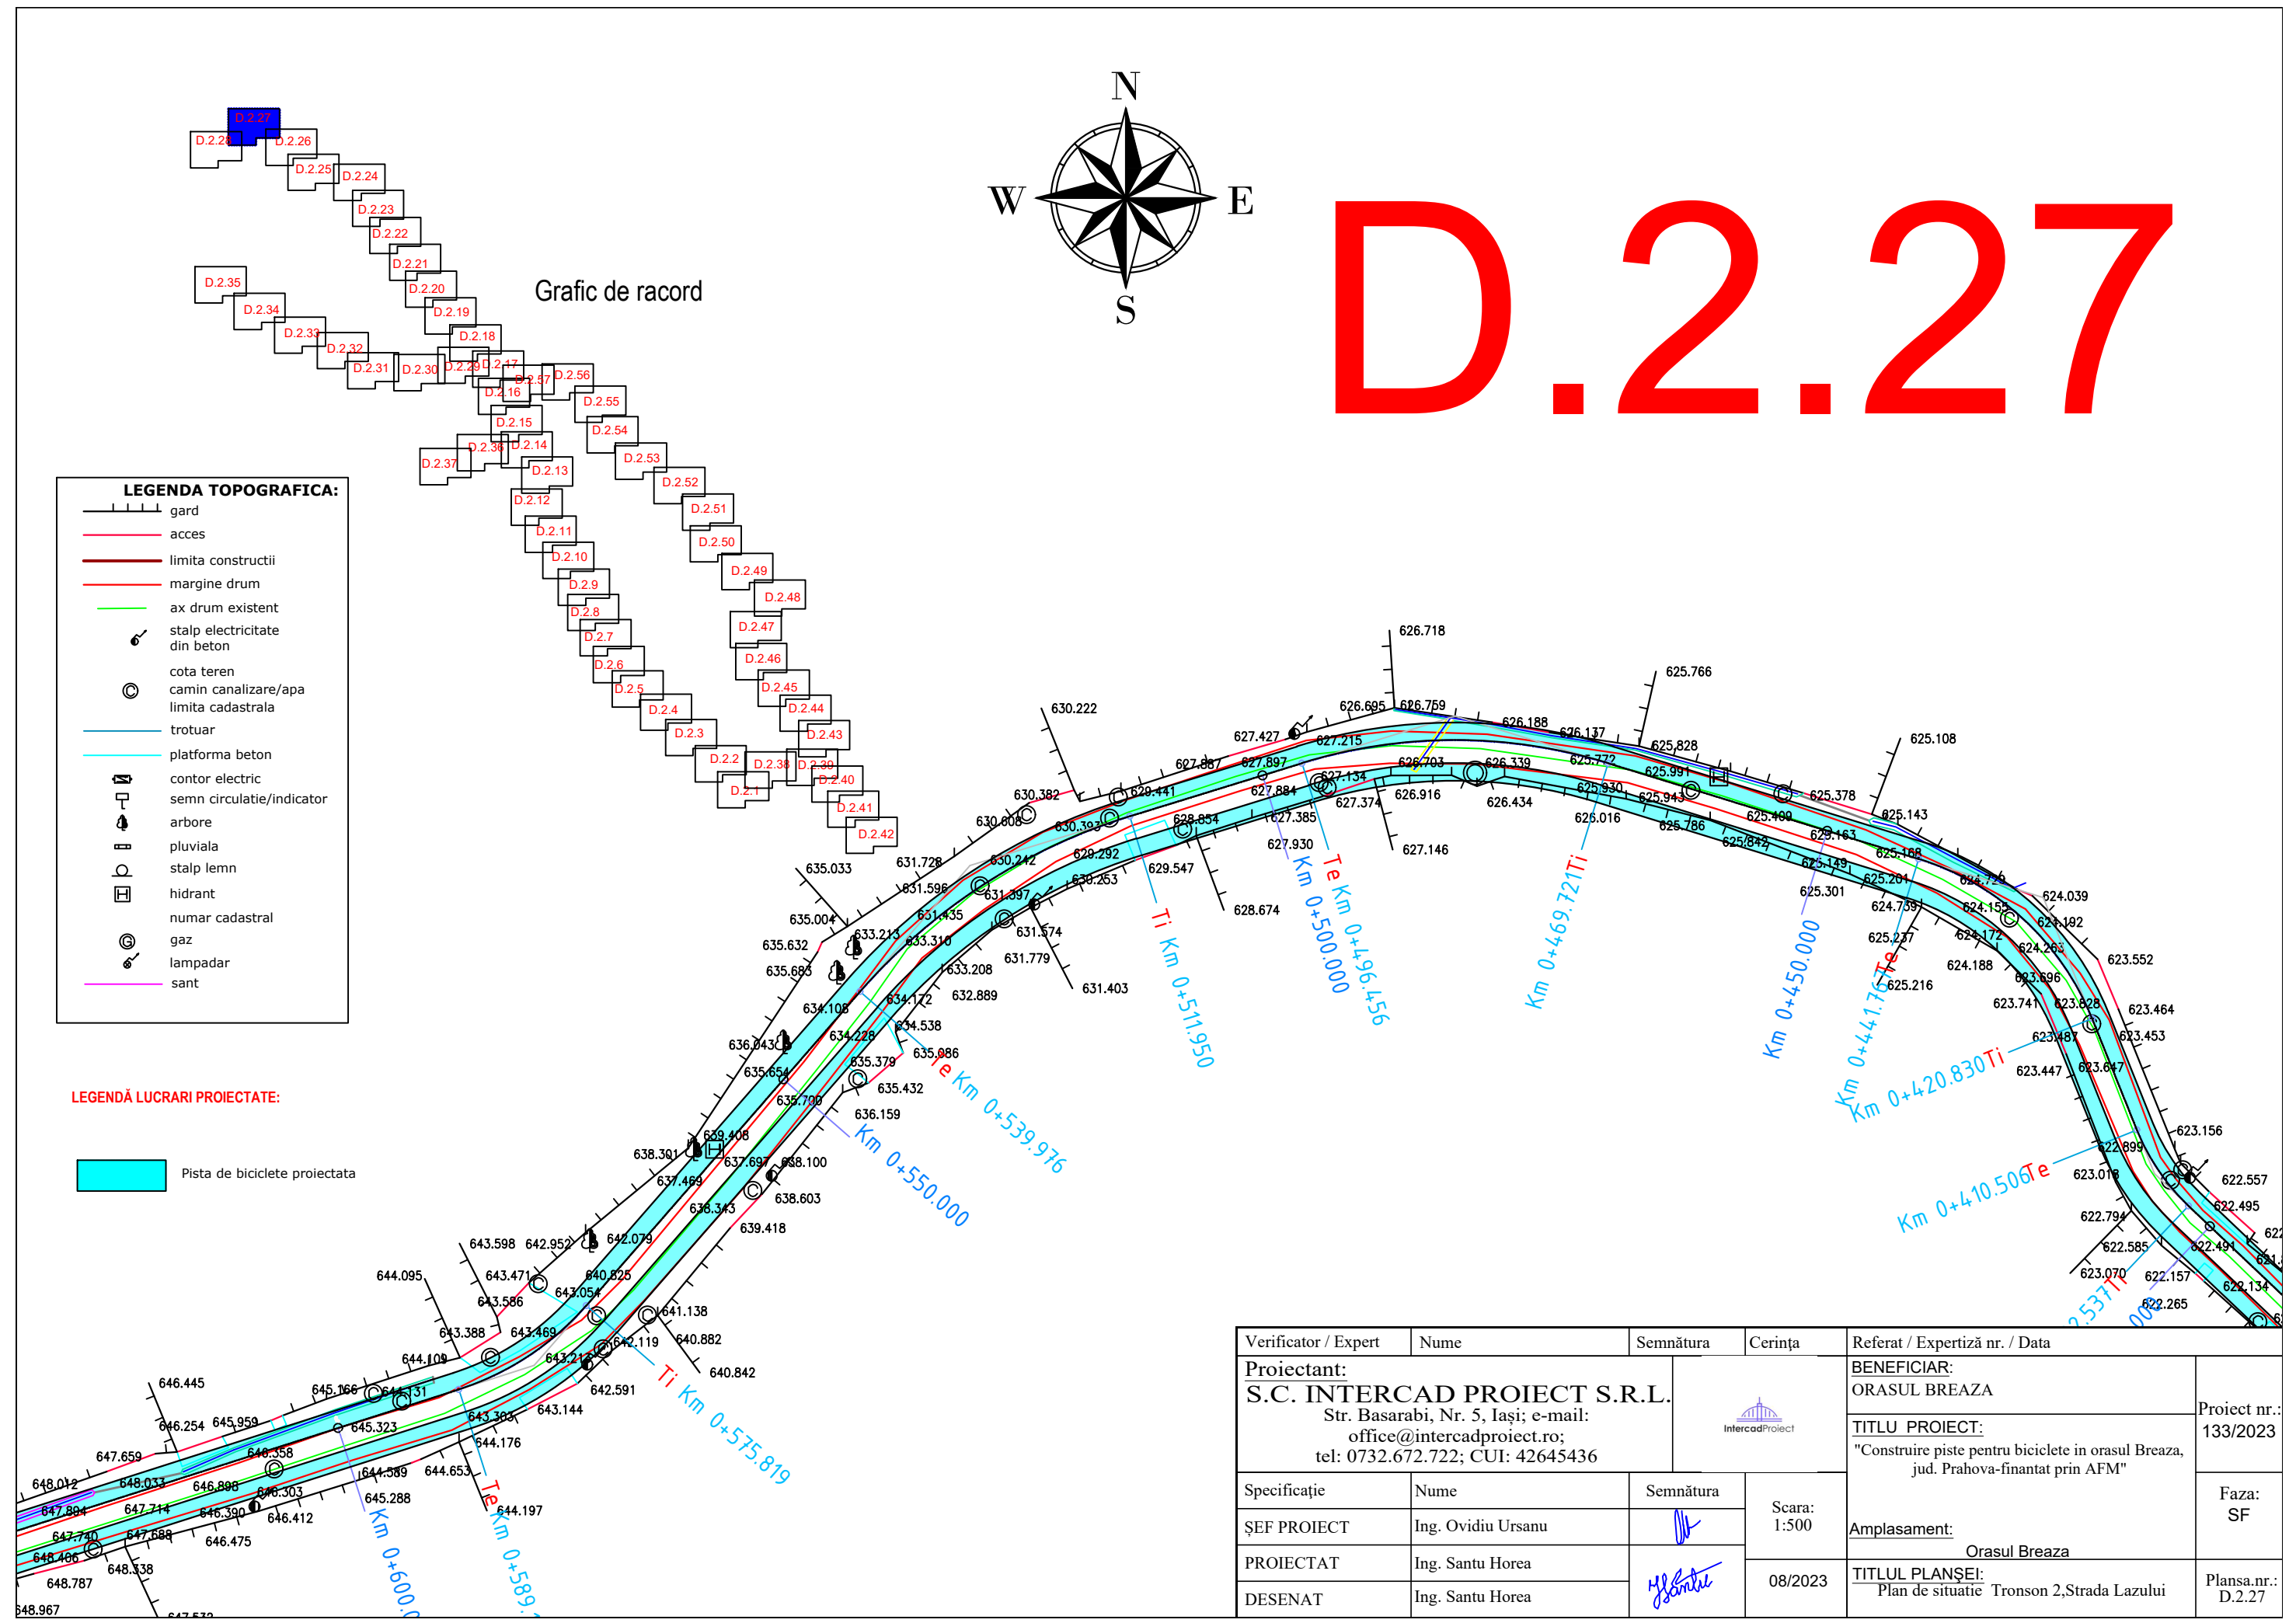


Verificator / Expert	Nume	Semnătura	Cerința	Referat / Expertiză nr. / Data	
Proiectant: S.C. INTERCAD PROIECT S.R.L. Str. Basarabi, Nr. 5, Iași; e-mail: office@intercadproiect.ro; tel: 0732.672.722; CUI: 42645436			Scara: 1:500	BENEFICIAR: ORASUL BREAZA	Proiect nr.: 133/2023
Specificație	Nume			TITLU PROIECT: "Construire piste pentru biciclete in orasul Breaza, jud. Prahova-finantat prin AFM"	
ȘEF PROIECT	Ing. Ovidiu Ursanu		08/2023	Amplasament: Orasul Breaza	Faza: SF
PROIECTAT	Ing. Santu Horea			TITLUL PLANȘEI: Plan de situație Tronson 2, Strada Lazului	Plansa.nr.: D.2.27
DESENAT	Ing. Santu Horea				

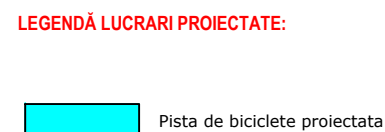


Verificator / Expert	Nume	Semnătura	Cerința	Referat / Expertiză nr. / Data	
Proiectant: S.C. INTERCAD PROIECT S.R.L. Str. Basarabi, Nr. 5, Iași; e-mail: office@intercadproject.ro; tel: 0732.672.722; CUI: 42645436				BENEFICIAR: ORASUL BREAZA	Proiect nr.: 133/2023
				TITLU PROIECT: "Construire piste pentru biciclete in orasul Breaza, jud. Prahova-finantat prin AFM"	
Specificație	Nume	Semnătura	Scara: 1:500	Amplasament: Orasul Breaza	Faza: SF
ȘEF PROIECT	Ing. Ovidiu Ursanu				
PROIECTAT	Ing. Santu Horea		08/2023	TITLUL PLANȘEI: Plan de situație Tronson 2, Strada Lazului	Plansa nr.: D.2.28
DESENAT	Ing. Santu Horea				

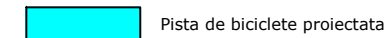


Verificator / Expert	Nume	Semnătura	Cerința	Referat / Expertiză nr. / Data	
Proiectant: S.C. INTERCAD PROIECT S.R.L. Str. Basarabi, Nr. 5, Iași; e-mail: office@intercadproiect.ro; tel: 0732.672.722; CUI: 42645436				BENEFICIAR: ORASUL BREAZA	Proiect nr. 133/2023
				TITLU PROIECT: "Construire piste pentru biciclete in orasul Breaza, jud. Prahova-finantat prin AFM"	
Specificație	Nume	Semnătura	Scara: 1:500	Amplasament: Orasul Breaza	Plansa.nr. D.2.29
ȘEF PROIECT	Ing. Ovidiu Ursanu				
PROIECTAT	Ing. Santu Horea		08/2023	TITLUL PLANȘEI: Plan de situație Tronson 3,Strada Plaiului	
DESENAT	Ing. Santu Horea				

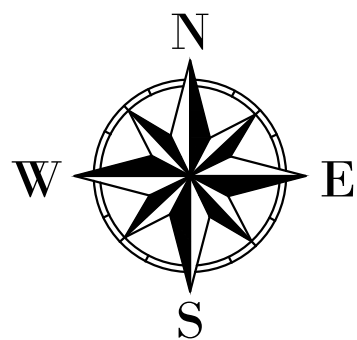



D.2.30

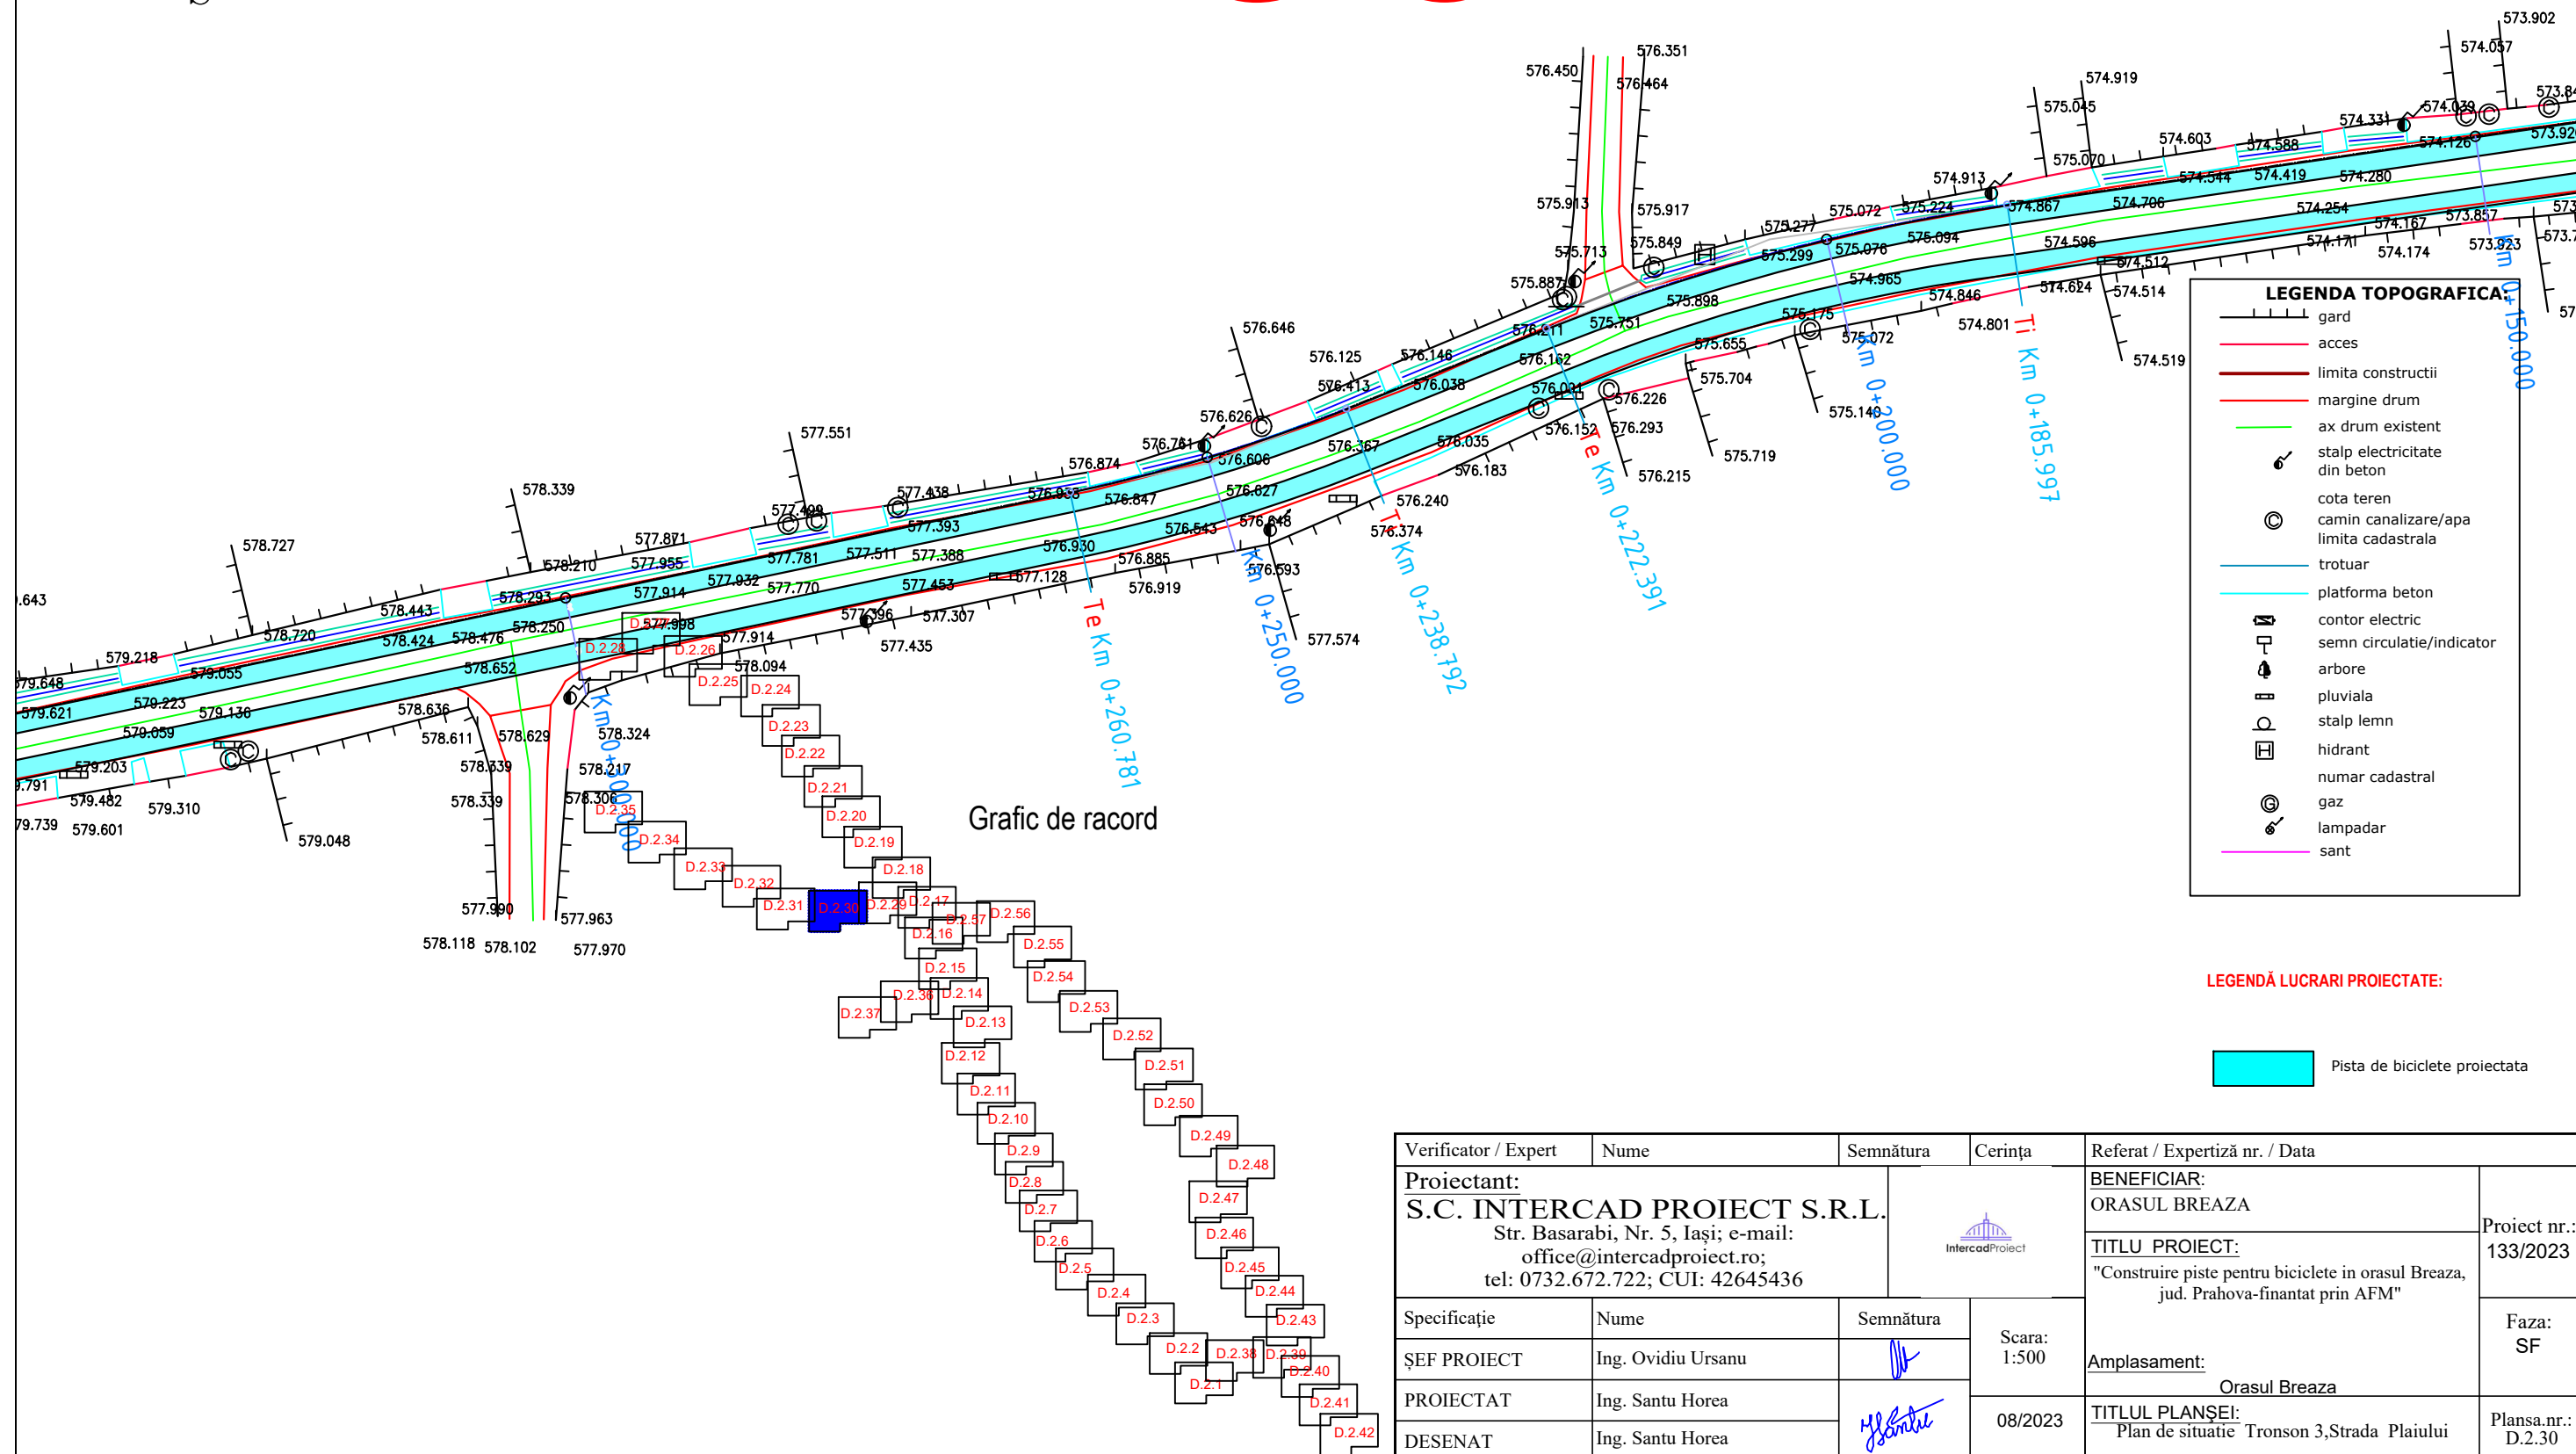

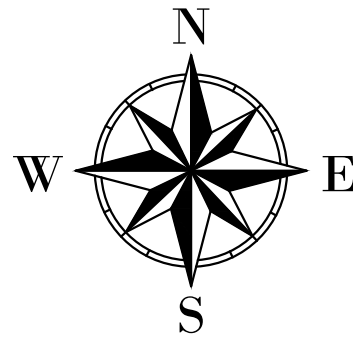


D.2.32

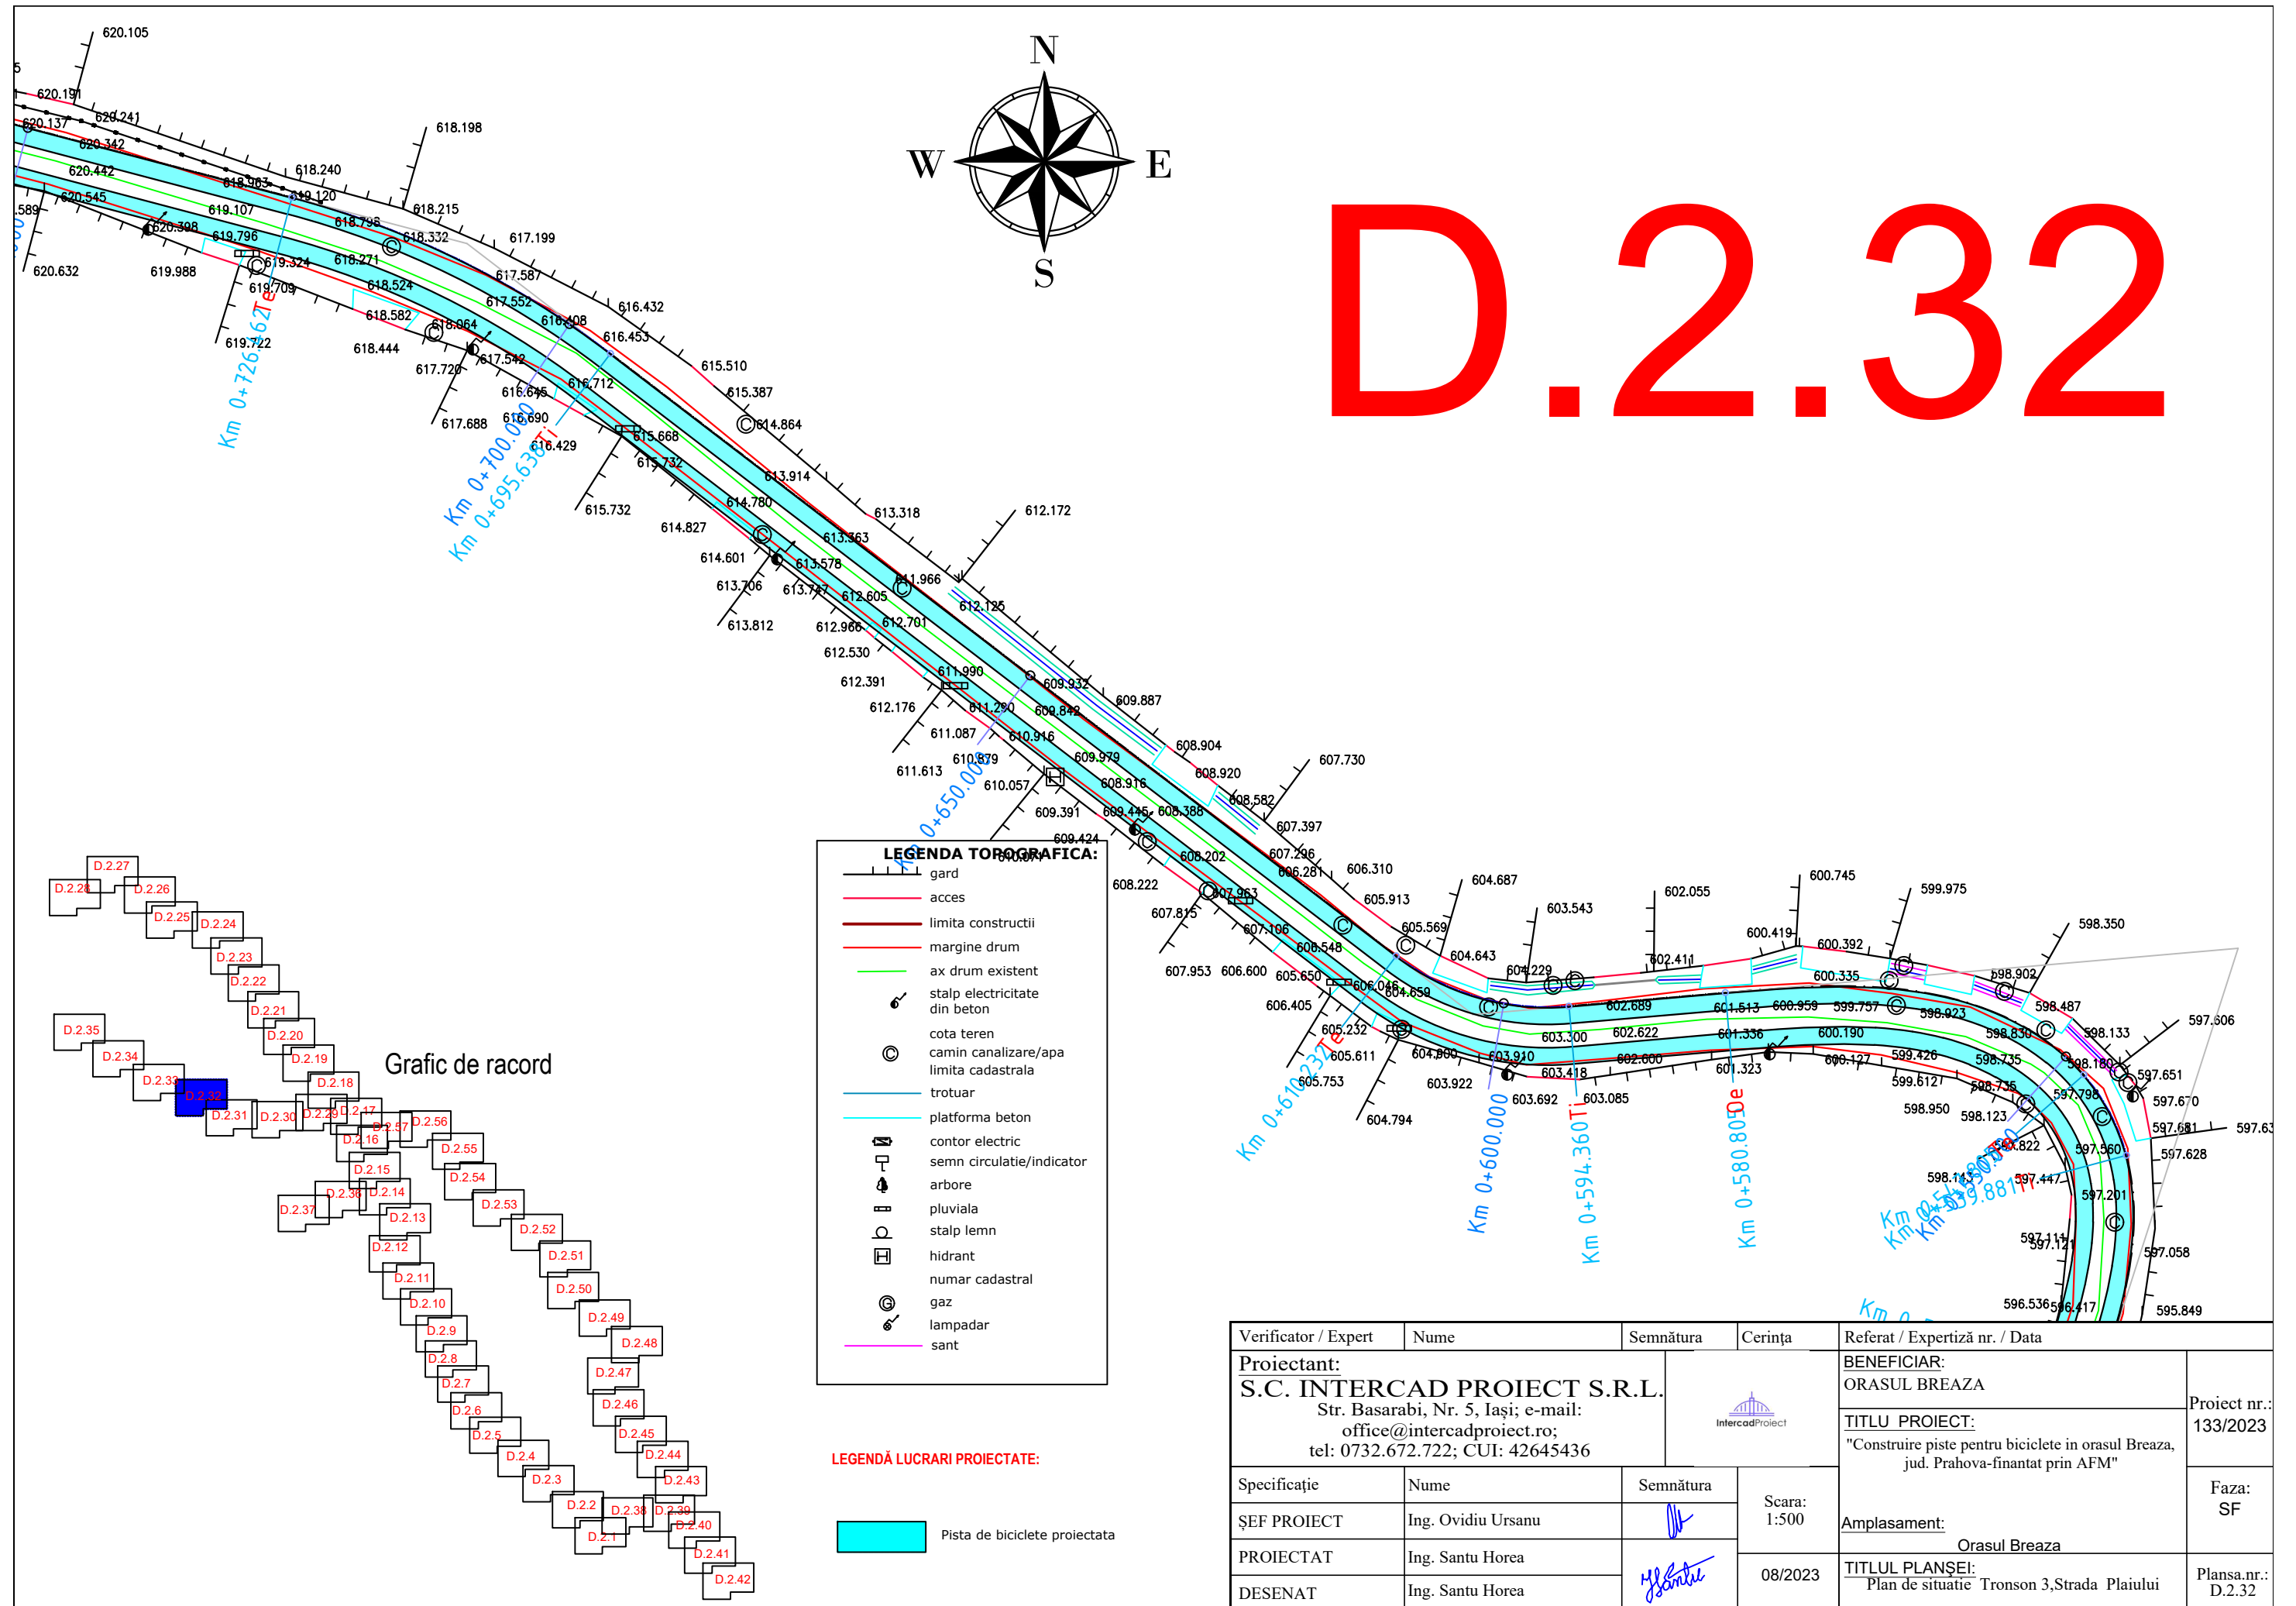


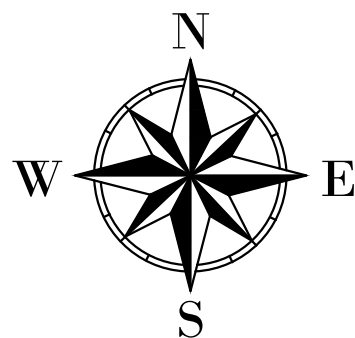


D.2.33

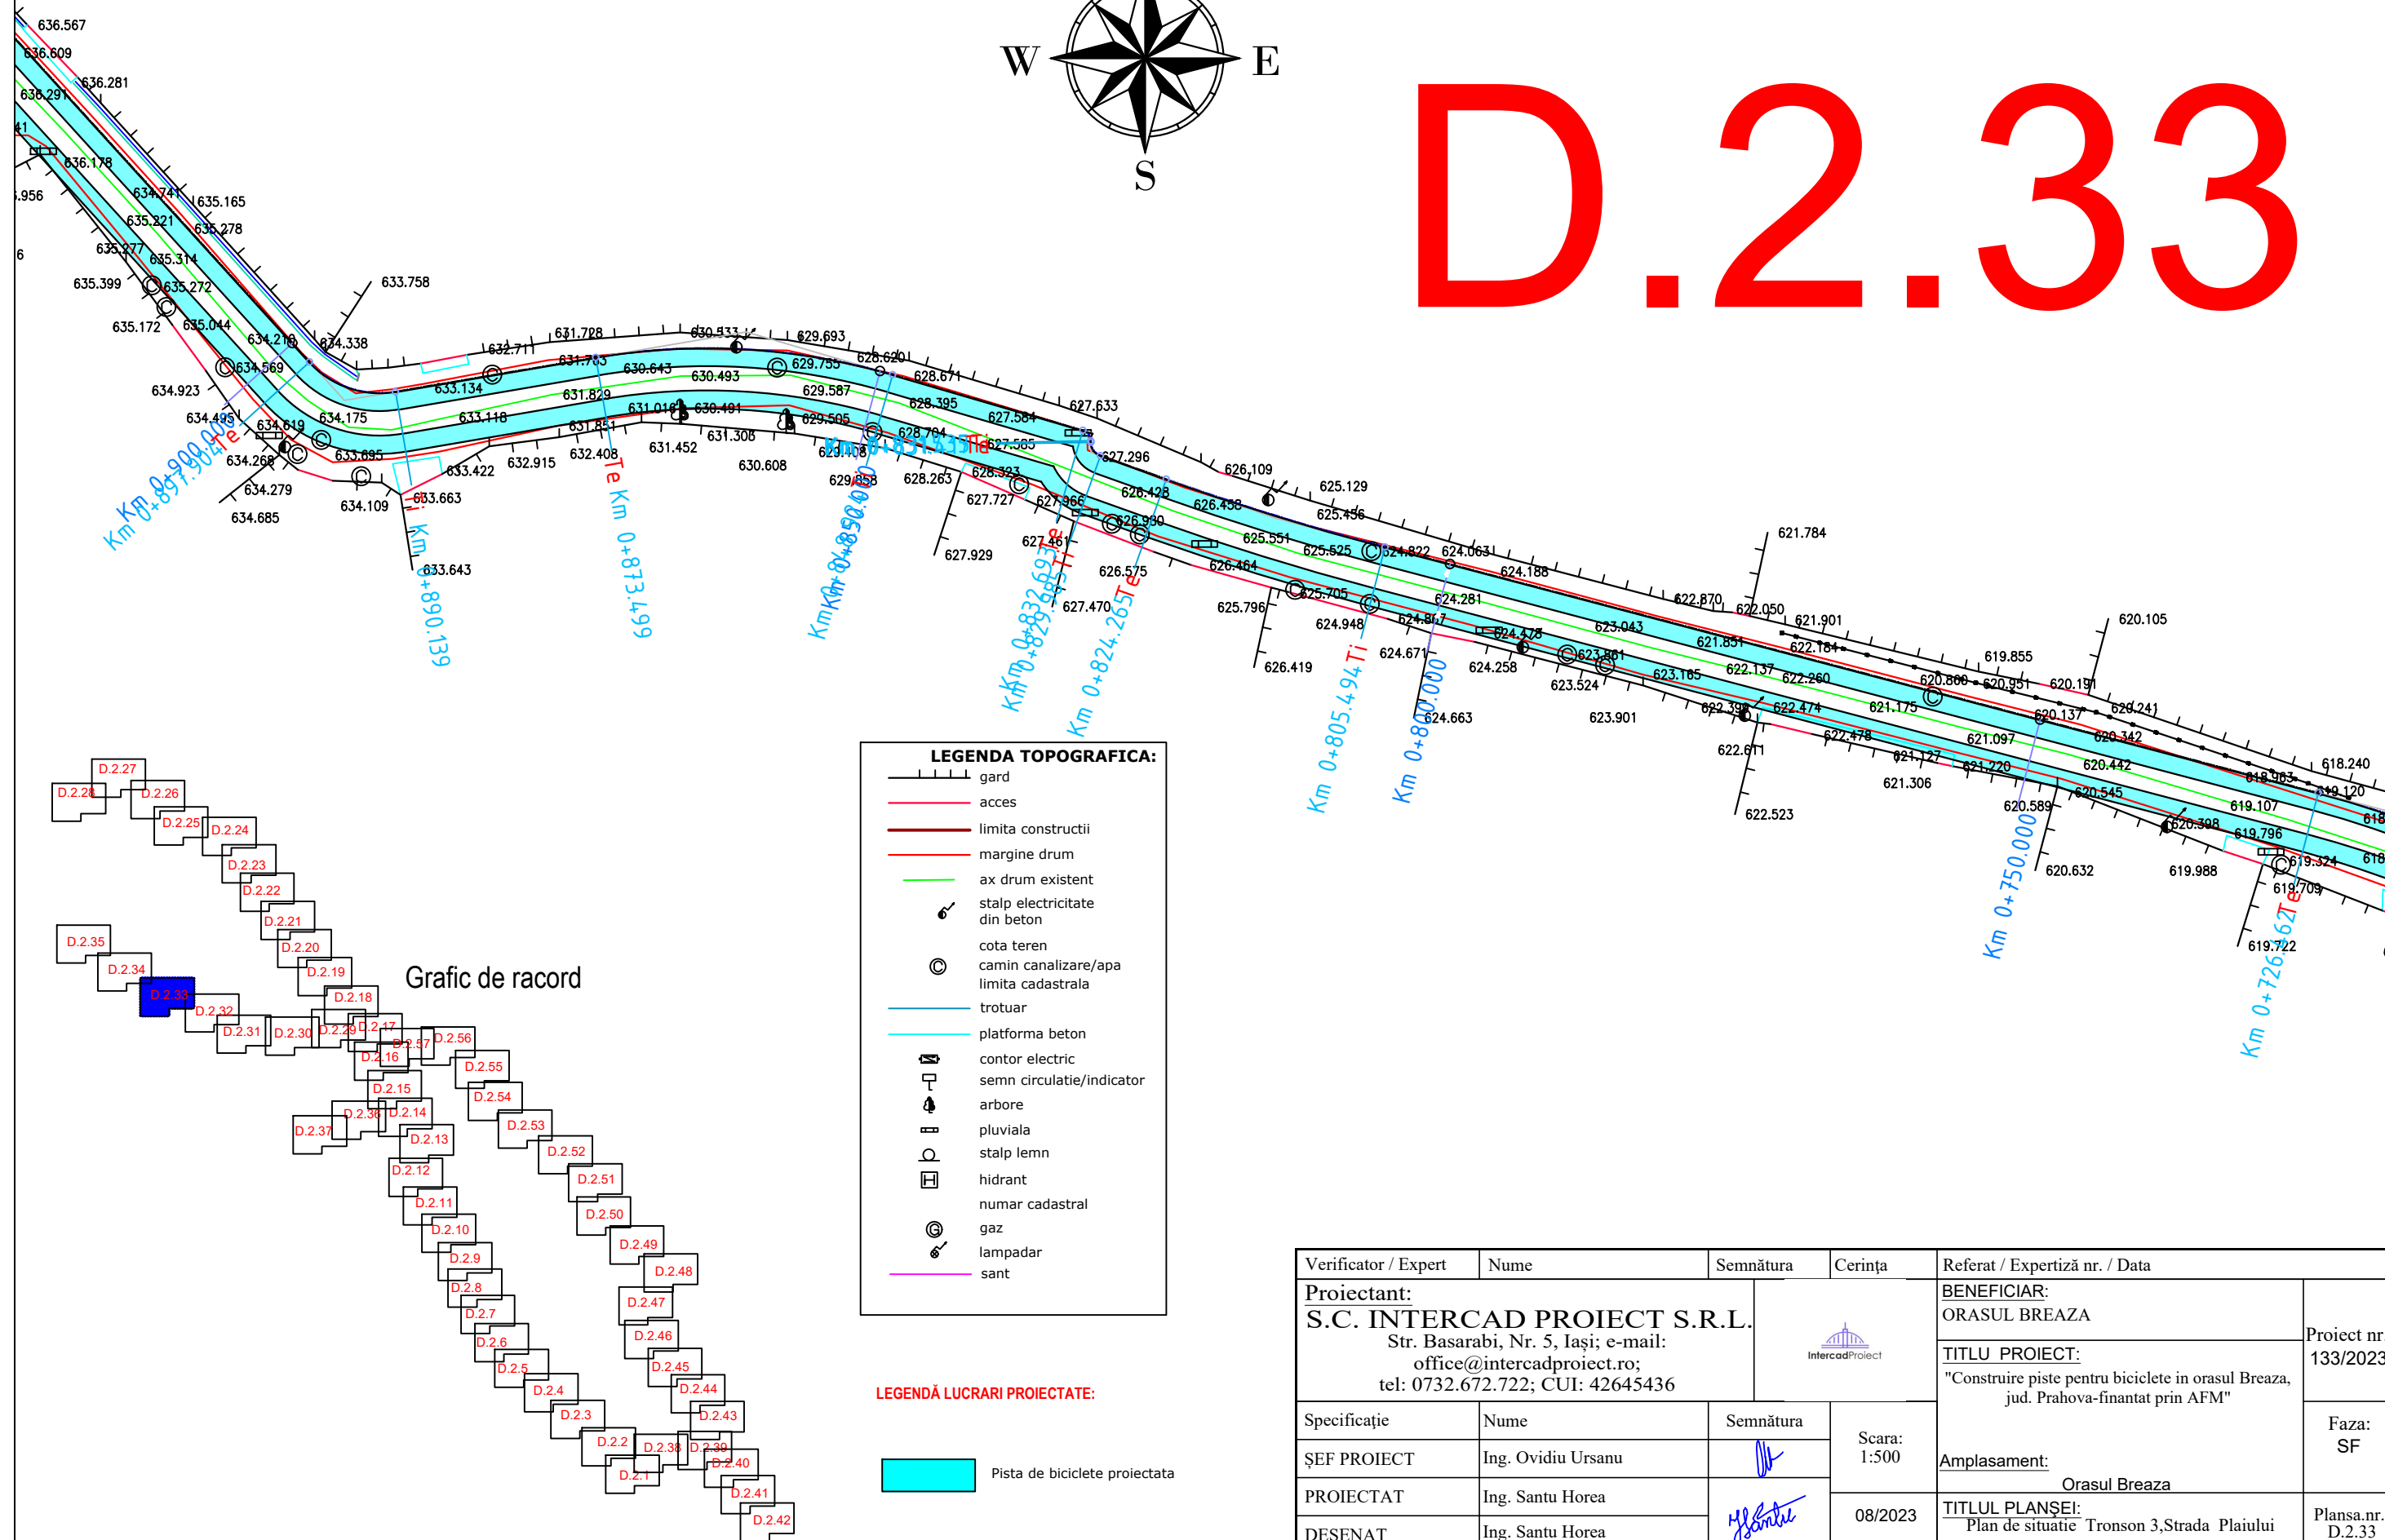

Verificator / Expert	Nume	Semnătura	Cerința	Referat / Expertiză nr. / Data		
<u>Proiectant:</u> S.C. INTERCAD PROIECT S.R.L. Str. Basarabi, Nr. 5, Iași; e-mail: office@intercadproiect.ro; tel: 0732.672.722; CUI: 42645436				BENEFICIAR: ORASUL BREAZA		Proiect nr. 133/2023
				TITLU PROIECT: "Construire piste pentru biciclete in orasul Breaza, jud. Prahova-finantat prin AFM"		
Specificație	Nume	Semnătura	Scara: 1:500	Amplasament: Orasul Breaza		Faza: SF
ȘEF PROIECT	Ing. Ovidiu Ursanu					
PROIECTAT	Ing. Santu Horea		08/2023	TITLUL PLANȘEI: Plan de situație Tronson 3,Strada Plaiului		Plansa.nr. D.2.33
DESENAT	Ing. Santu Horea					

D.2.34

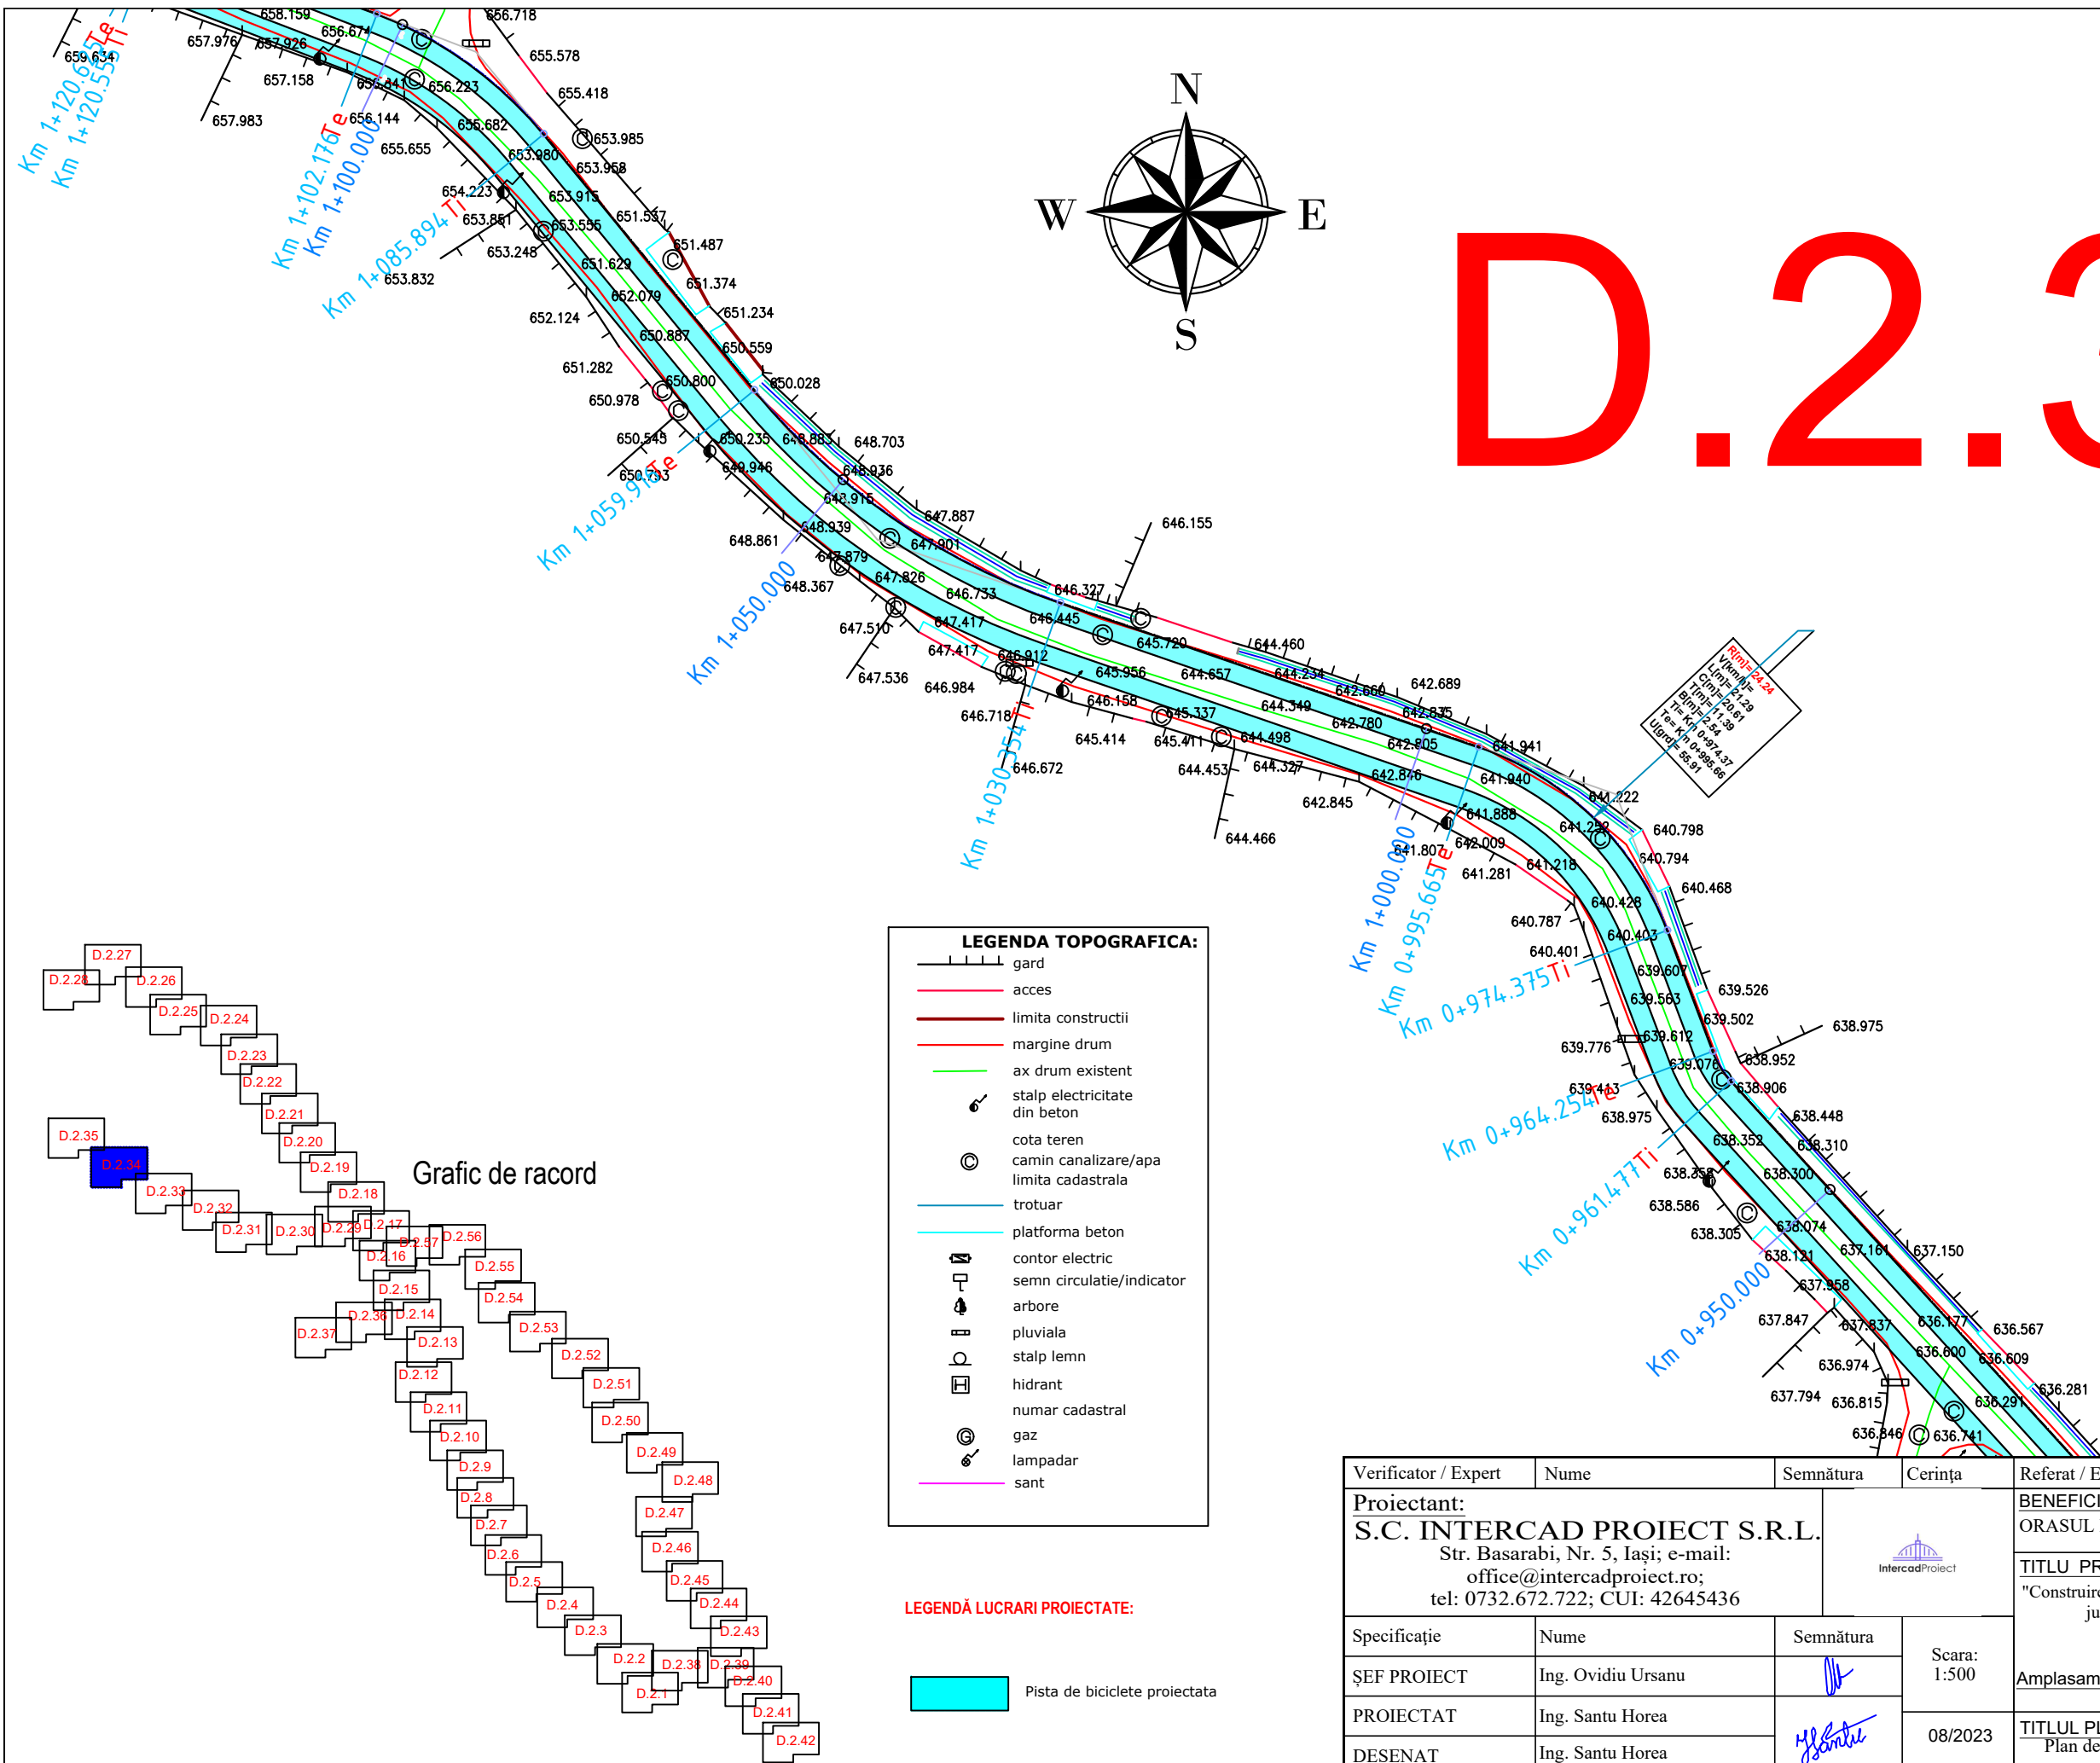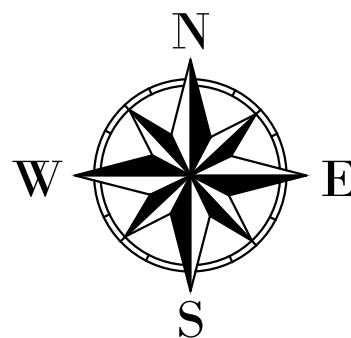


LEGENDA TOPOGRAFICA:


- gard
- acces
- limita constructii
- margine drum
- ax drum existent
- stalp electricitate din beton
- cota teren
- camin canalizare/apa
- limita cadastrala
- trotuar
- platforma beton
- contor electric
- semn circulatie/indicator
- arbore
- pluviala
- stalp lemn
- hidrant
- numar cadastral
- gaz
- lampadar
- sant

LEGENDĂ LUCRARI PROIECTATE:


- Pista de biciclete proiectata

Verificator / Expert	Nume	Semnătura	Cerința	Referat / Expertiză nr. / Data	
Proiectant: S.C. INTERCAD PROIECT S.R.L. Str. Basarabi, Nr. 5, Iași; e-mail: office@intercadproiect.ro; tel: 0732.672.722; CUI: 42645436			Scara: 1:500	BENEFICIAR: ORASUL BREAZA	Proiect nr.: 133/2023
Specificație	Nume			TITLU PROIECT: "Construire piste pentru biciclete in orasul Breaza, jud. Prahova-finantat prin AFM"	
ȘEF PROIECT	Ing. Ovidiu Ursanu		08/2023	Amplasament: Orasul Breaza	Faza: SF
PROIECTAT	Ing. Santu Horea			TITLUL PLANȘEI: Plan de situație Tronson 3, Strada Plaiului	Plansa.nr.: D.2.34
DESENAT	Ing. Santu Horea				

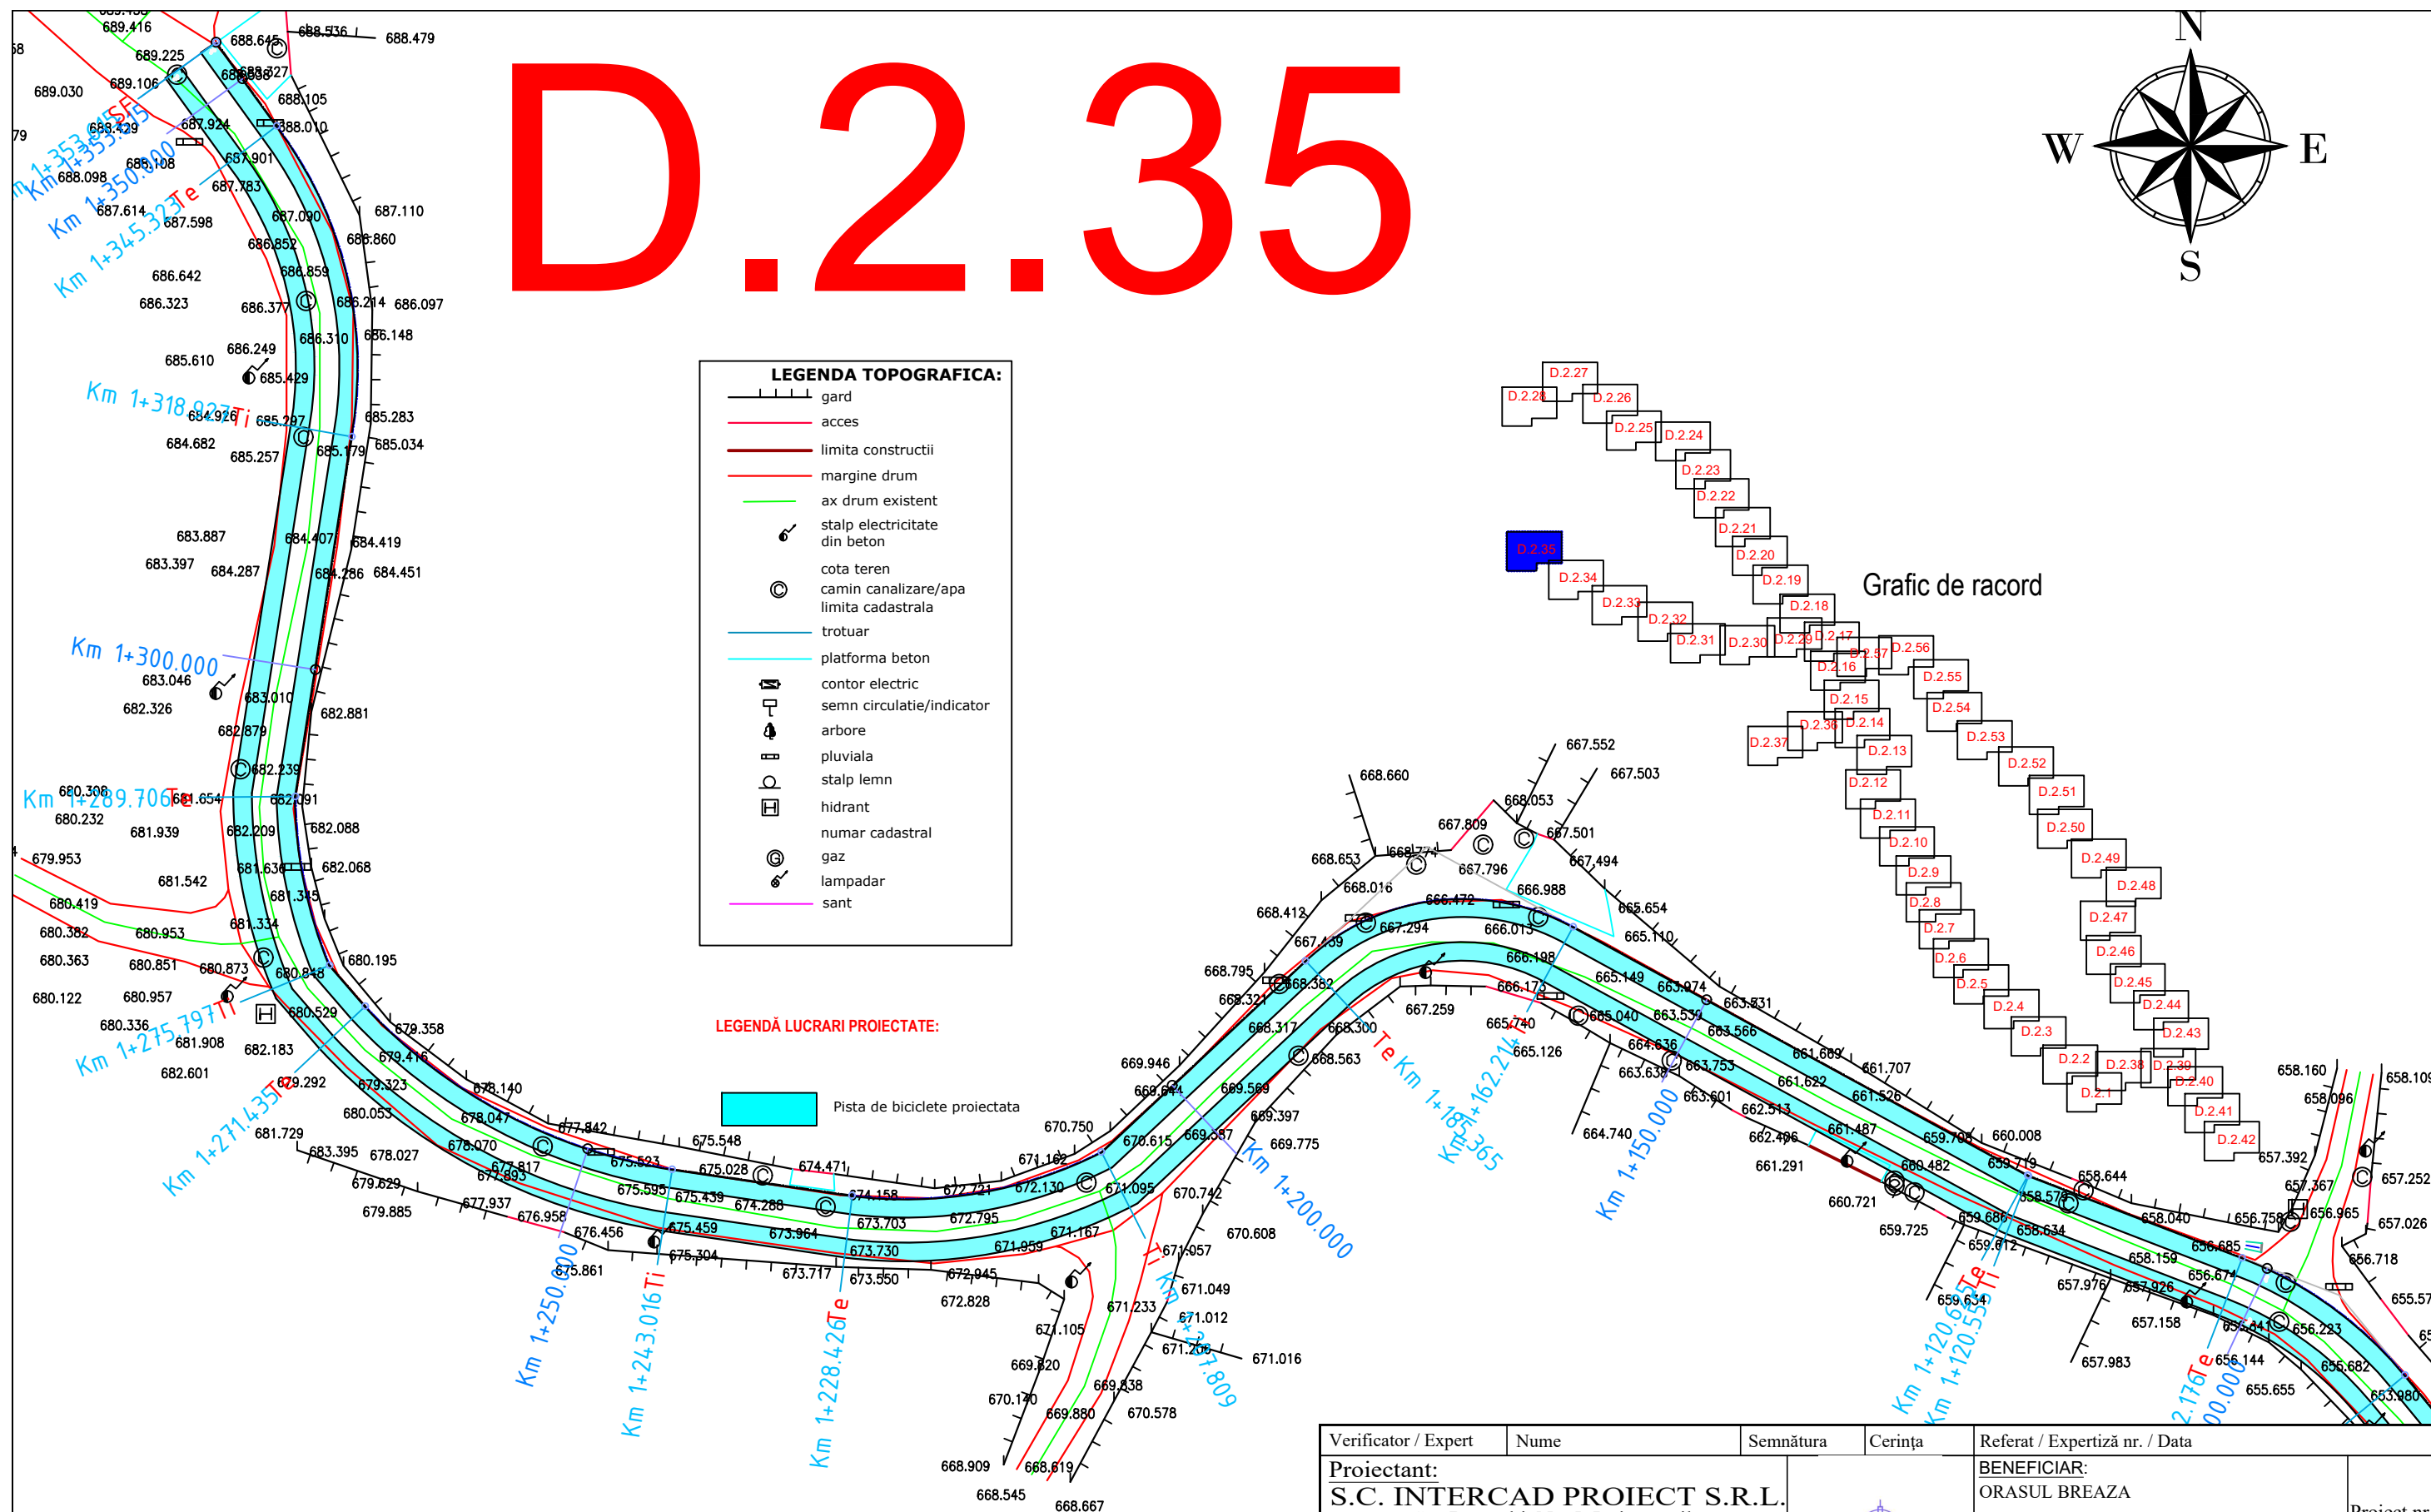

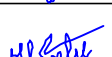Verificator / Expert	Nume	Semnătura	Cerința	Referat / Expertiză nr. / Data	
Proiectant: S.C. INTERCAD PROIECT S.R.L. Str. Basarabi, Nr. 5, Iași; e-mail: office@intercadproiect.ro; tel: 0732.672.722; CUI: 42645436				BENEFICIAR: ORASUL BREAZA	Proiect nr. 133/2023
				TITLU PROIECT: "Construire piste pentru biciclete in orasul Breaza, jud. Prahova-finantat prin AFM"	
Specificație	Nume	Semnătura	Scara: 1:500	Amplasament: Orasul Breaza	Faza: SF
ȘEF PROIECT	Ing. Ovidiu Ursanu				
PROIECTAT	Ing. Santu Horea		08/2023	TITLUL PLANȘEI: Plan de situație Tronson 3, Strada Plaiului	Plansa.nr. D.2.35
DESENAT	Ing. Santu Horea				

D.2.36

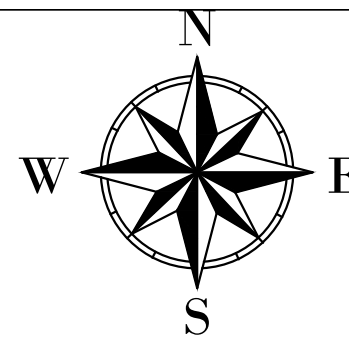


LEGENDA TOPOGRAFICA:	
	gard
	acces
	limita constructii
	margine drum
	ax drum existent
	stalp electricitate din beton
	cota teren
	camin canalizare/apa
	limita cadastrala
	trotuar
	platforma beton
	contor electric
	semn circulatie/indicator
	arbore
	pluviala
	stalp lemn
	hidrant
	numar cadastral
	gaz
	lampadar
	sant

Grafic de racord


LEGENDĂ LUCRARI PROIECTATE:

Pista de biciclete proiectata

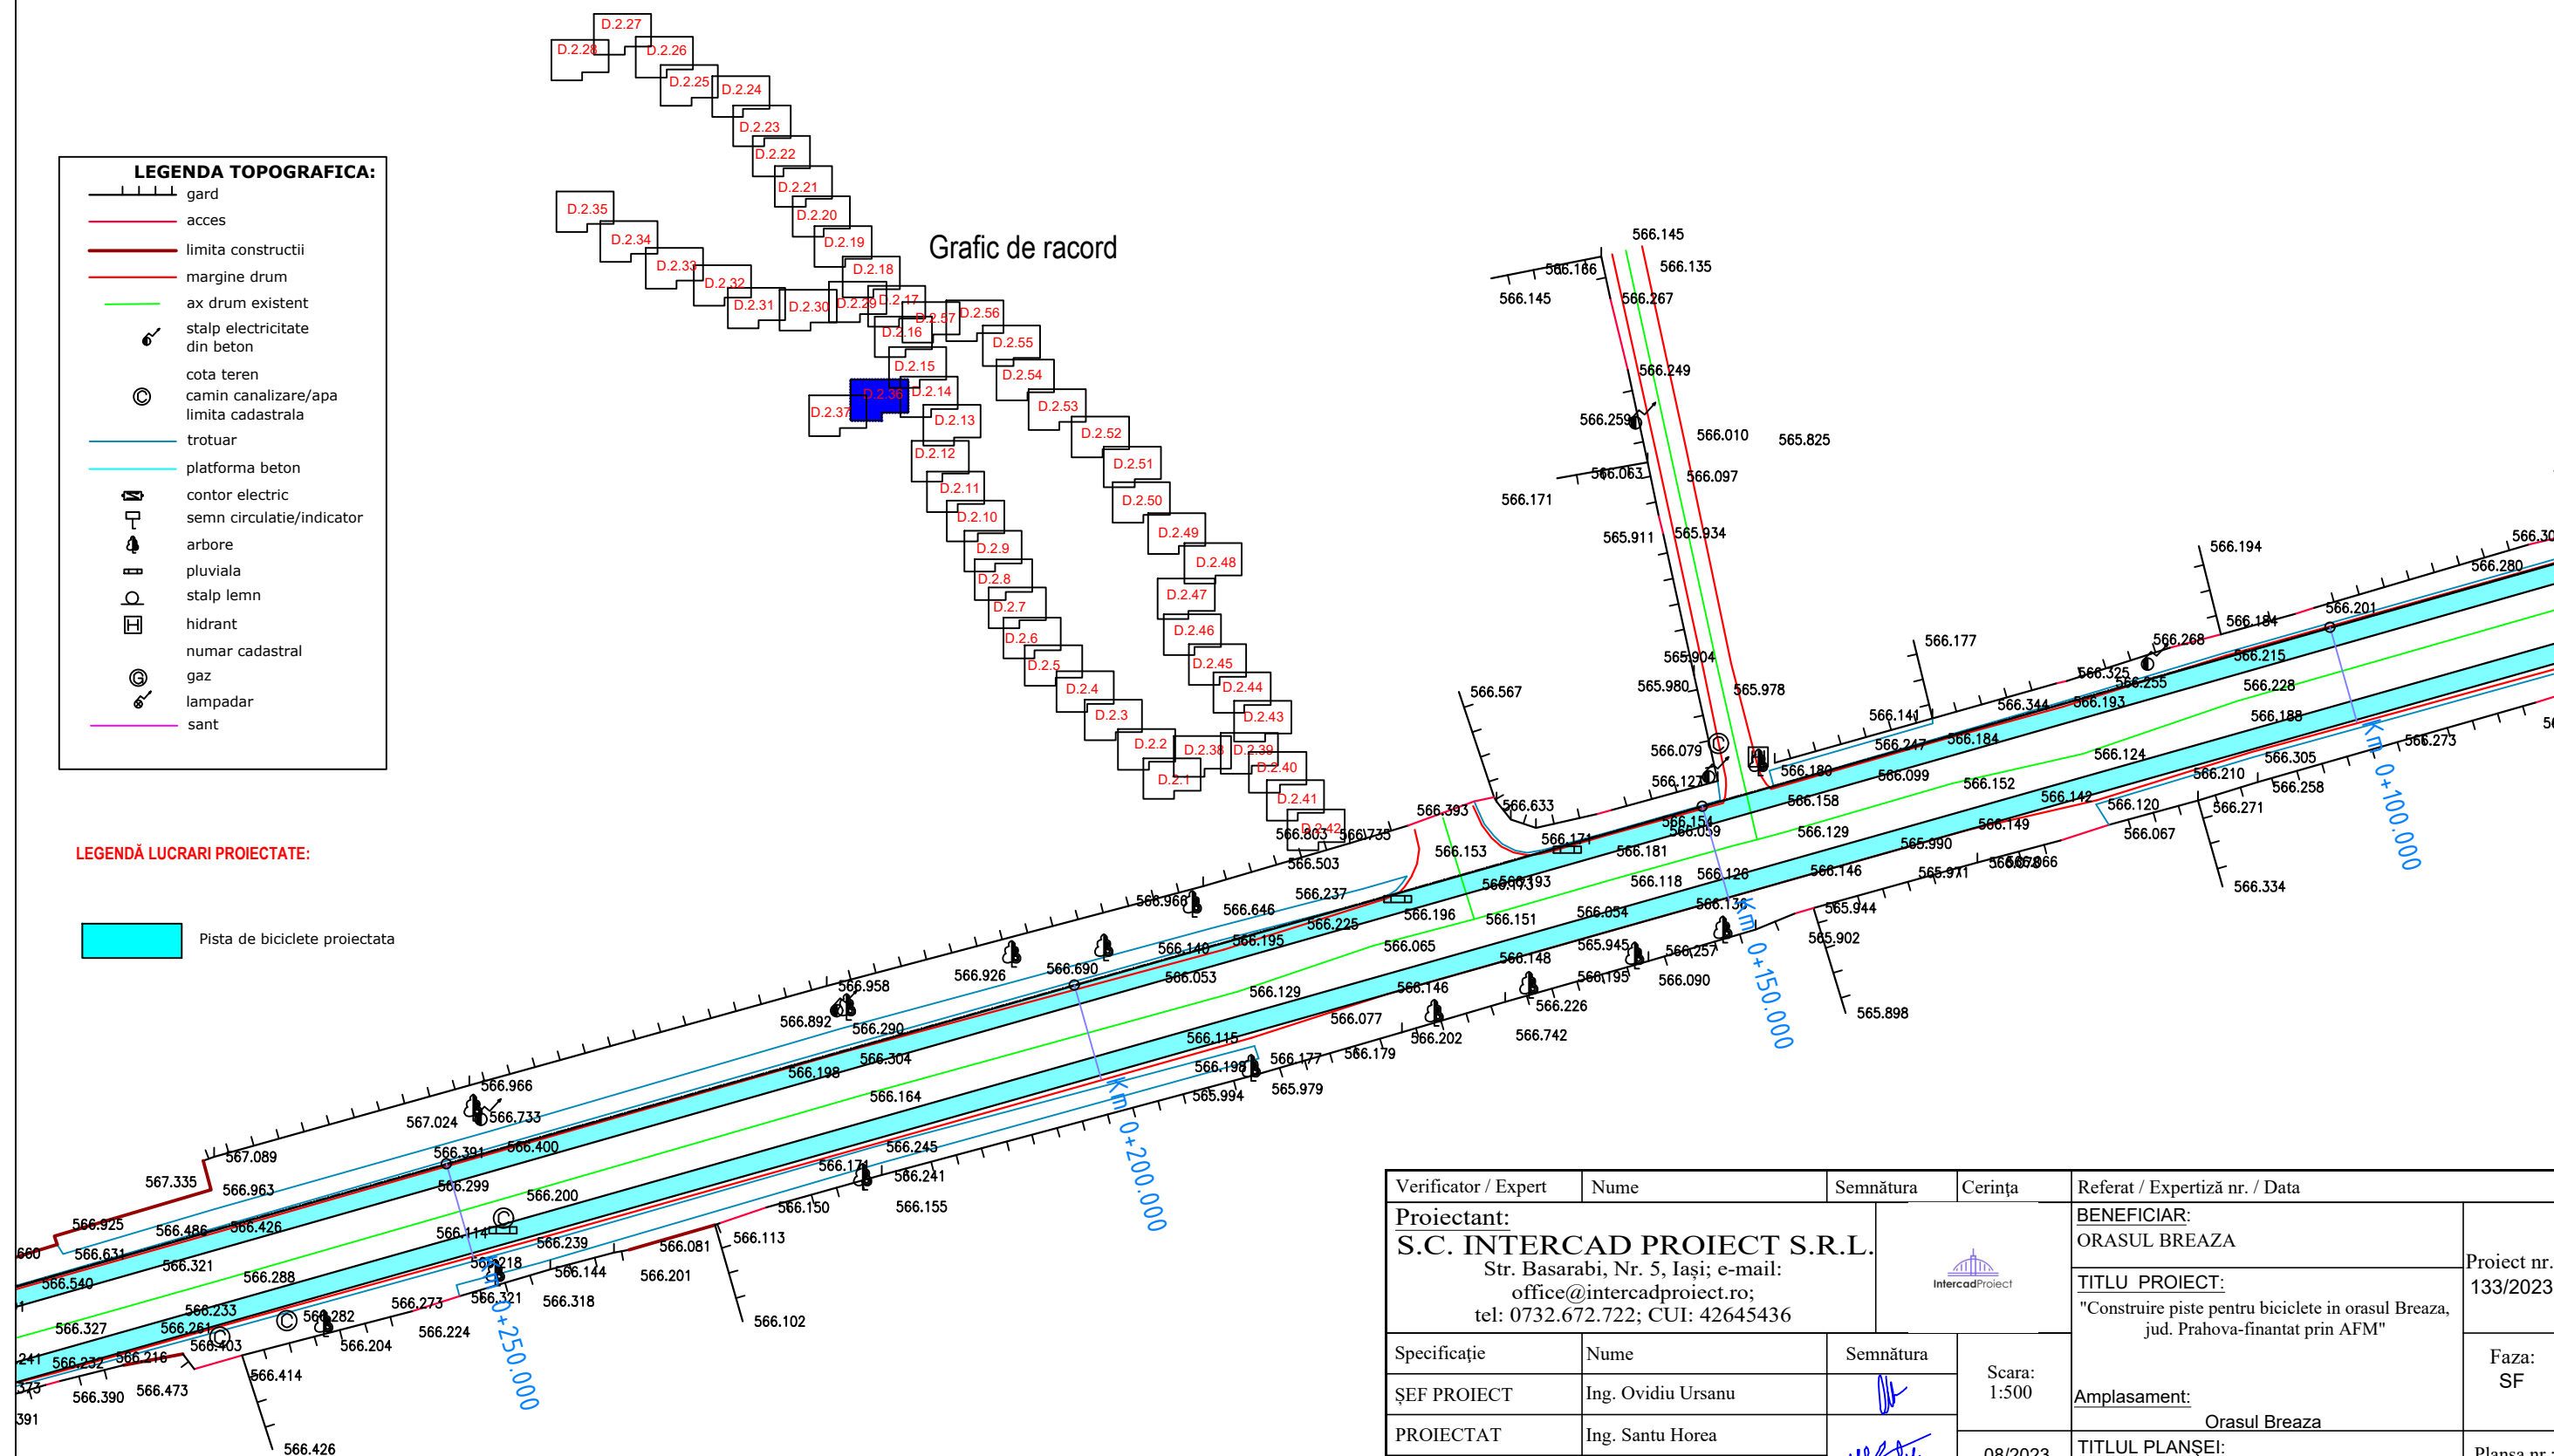

Verificator / Expert	Nume	Semnătura	Cerința	Referat / Expertiză nr. / Data	
Proiectant: S.C. INTERCAD PROIECT S.R.L. Str. Basarabi, Nr. 5, Iași; e-mail: office@intercadproiect.ro; tel: 0732.672.722; CUI: 42645436			Scara: 1:500	BENEFICIAR: ORASUL BREAZA	Proiect nr.: 133/2023
Specificație	Nume			TITLU PROIECT: "Construire piste pentru biciclete in orasul Breaza, jud. Prahova-finantat prin AFM"	
ȘEF PROIECT	Ing. Ovidiu Ursanu		08/2023	Amplasament: Orasul Breaza	Faza: SF
PROIECTAT	Ing. Santu Horea			TITLUL PLANȘEI: Plan de situație Tronson 4, Strada Grivitei	Plansa.nr.: D.2.36
DESENAT	Ing. Santu Horea				

D.2.37

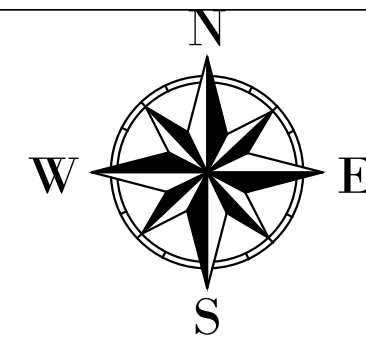


- LEGENDA TOPOGRAFICA:**
- gard
 - acces
 - limita constructii
 - margine drum
 - ax drum existent
 - stalp electricitate din beton
 - cota teren
 - camin canalizare/apa
 - limita cadastrala
 - trotuar
 - platforma beton
 - contor electric
 - semn circulatie/indicator
 - arbore
 - pluviala
 - stalp lemn
 - hidrant
 - numar cadastral
 - gaz
 - lampadar
 - sant

LEGENDĂ LUCRARI PROIECTATE:


- Pista de biciclete proiectata

Grafic de racord

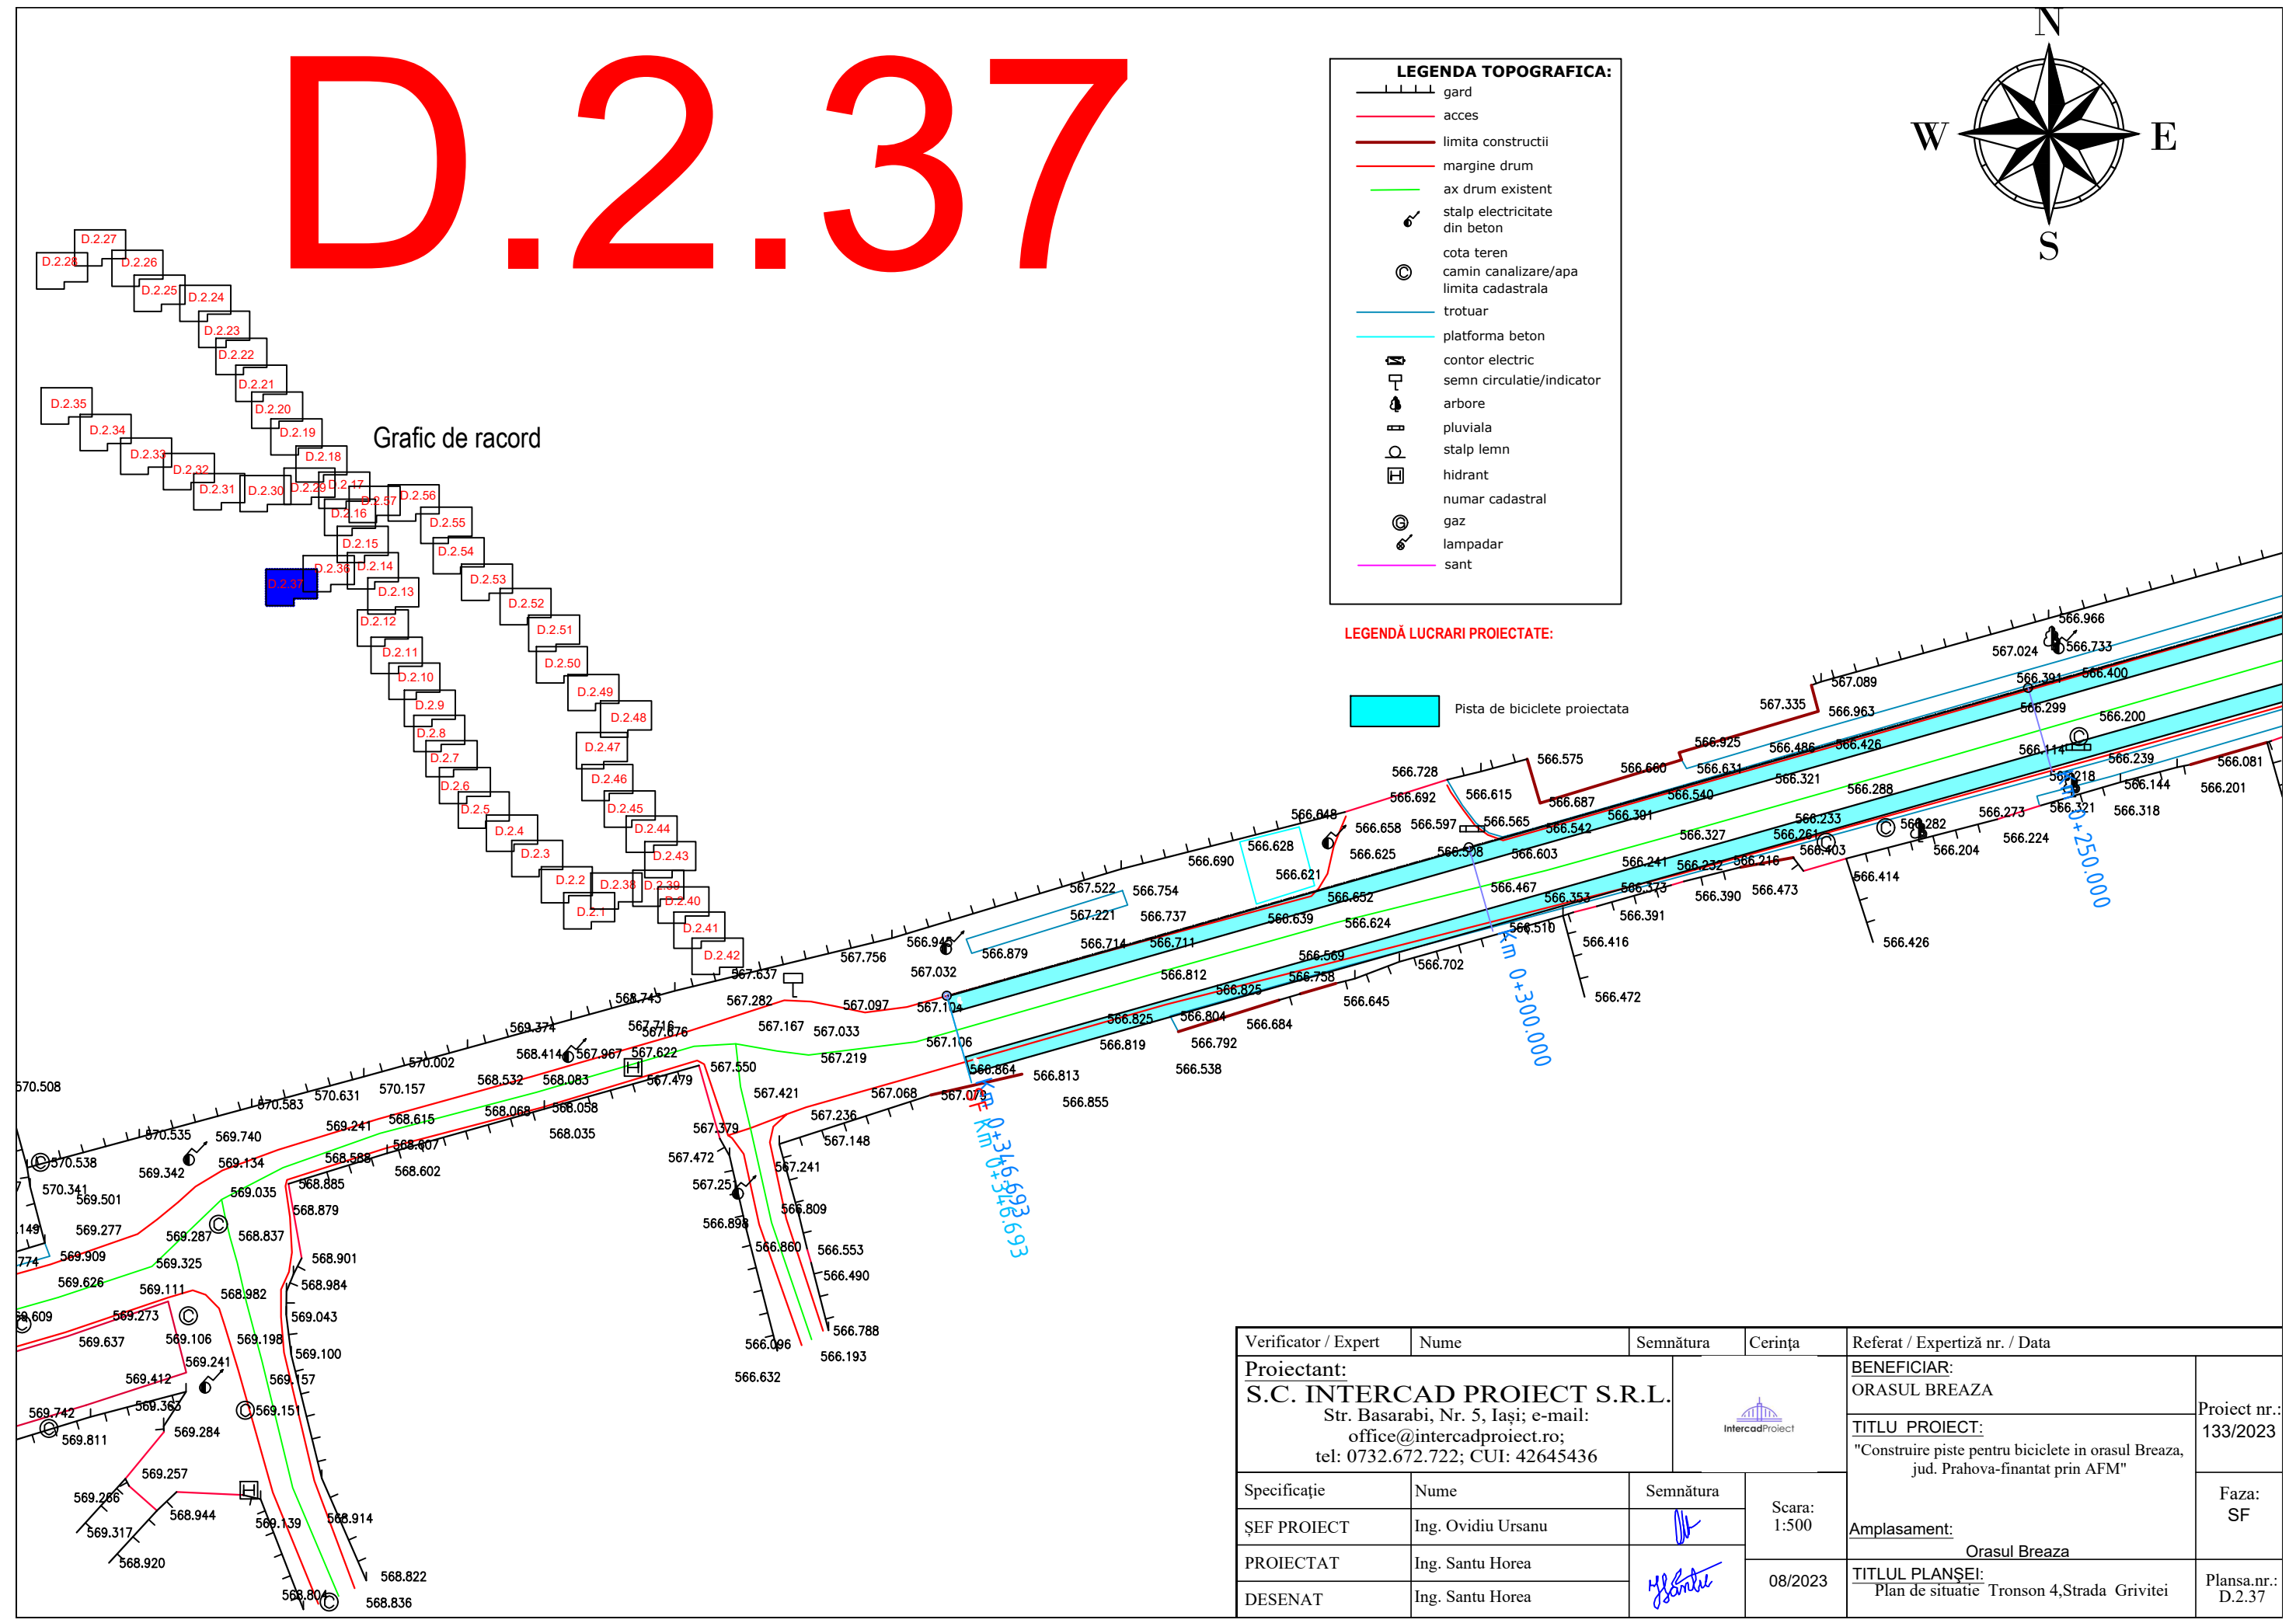


Verificator / Expert	Nume	Semnătura	Cerința	Referat / Expertiză nr. / Data	
Proiectant: S.C. INTERCAD PROIECT S.R.L. Str. Basarabi, Nr. 5, Iași; e-mail: office@intercadproiect.ro; tel: 0732.672.722; CUI: 42645436			Scara: 1:500	BENEFICIAR: ORASUL BREAZA	Proiect nr.: 133/2023
Specificație	Nume			TITLU PROIECT: "Construire piste pentru biciclete in orasul Breaza, jud. Prahova-finantat prin AFM"	
ȘEF PROIECT	Ing. Ovidiu Ursanu		08/2023	Amplasament: Orasul Breaza	Faza: SF
PROIECTAT	Ing. Santu Horea			TITLUL PLANȘEI: Plan de situație Tronson 4, Strada Grivitei	Plansa.nr.: D.2.37
DESENAT	Ing. Santu Horea				

D.2.38

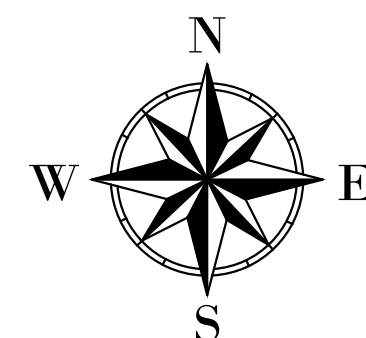

Grafic de racord

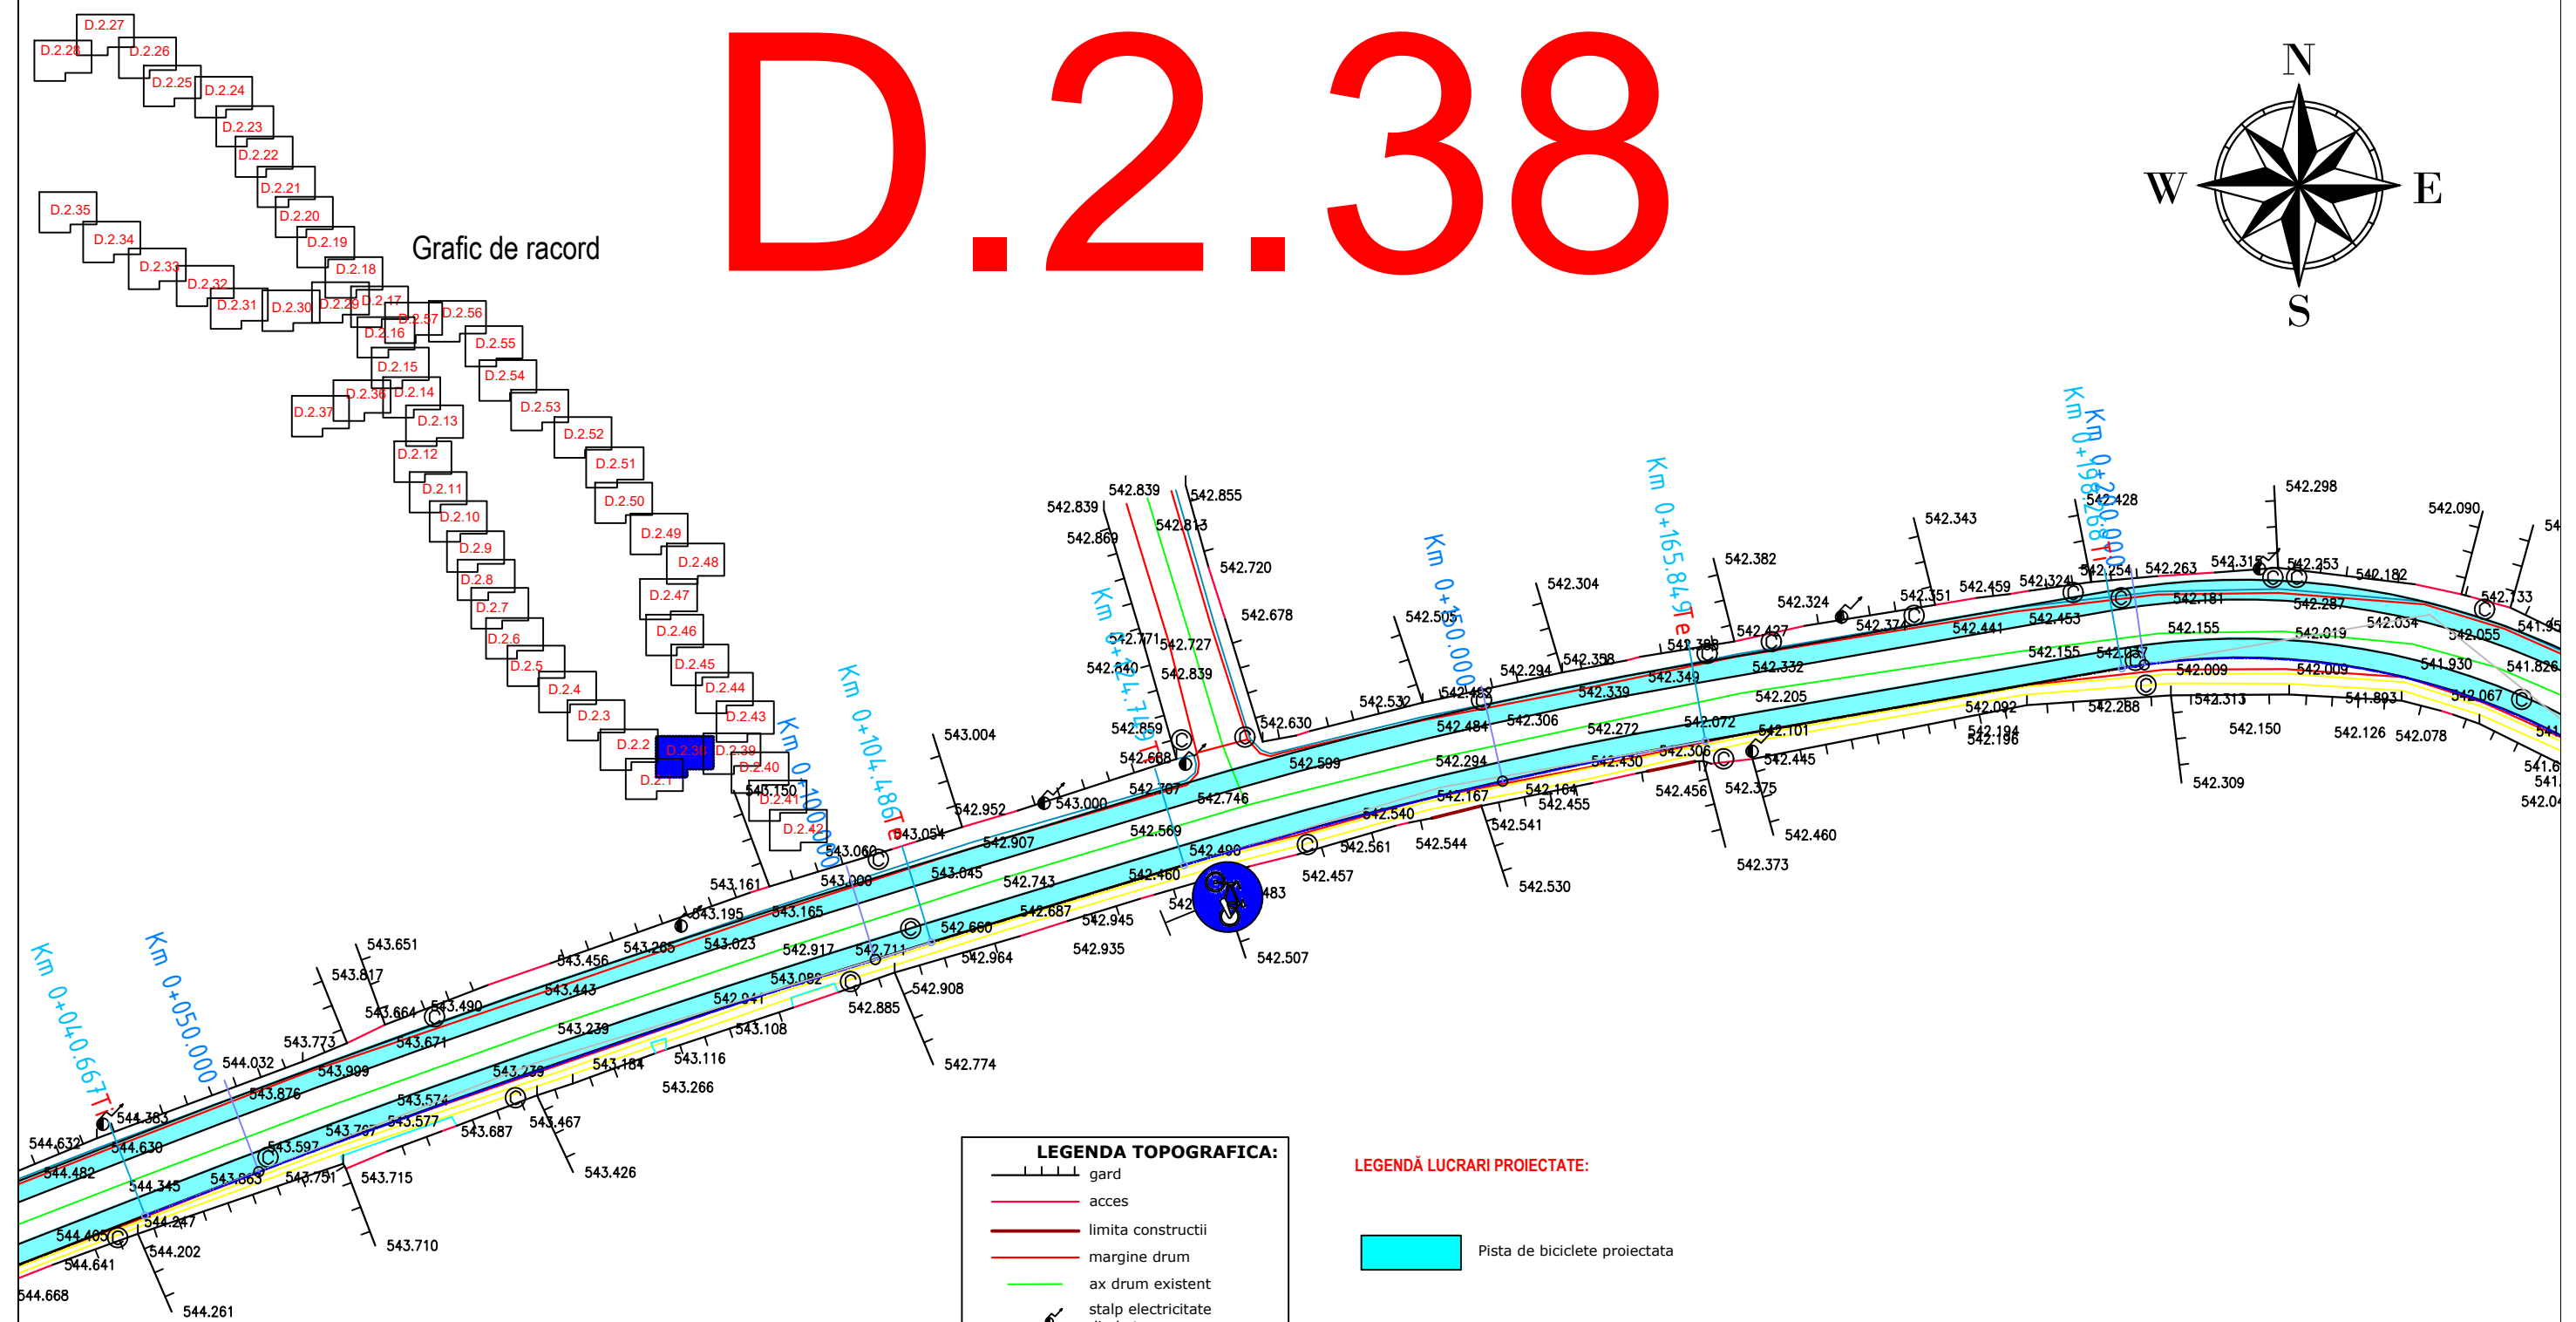

LEGENDA TOPOGRAFICA:	
	gard
	acces
	limita constructii
	margine drum
	ax drum existent
	stalp electricitate din beton
	cota teren
	camin canalizare/apa
	limita cadastrala
	trotuar
	platforma beton
	contor electric
	semn circulatie/indicator
	arbore
	pluviala
	stalp lemn
	hidrant
	numar cadastral
	gaz
	lampadar
	sant

LEGENDĂ LUCRARI PROIECTATE:

Pista de biciclete proiectata

Verificator / Expert	Nume	Semnătura	Cerința	Referat / Expertiză nr. / Data	
Proiectant: S.C. INTERCAD PROIECT S.R.L. Str. Basarabi, Nr. 5, Iași; e-mail: office@intercadproiect.ro; tel: 0732.672.722; CUI: 42645436			Scara: 1:500	BENEFICIAR: ORASUL BREAZA	Proiect nr.: 133/2023
Specificație	Nume			TITLU PROIECT: "Construire piste pentru biciclete in orasul Breaza, jud. Prahova-finantat prin AFM"	
ȘEF PROIECT	Ing. Ovidiu Ursanu		08/2023	Amplasament: Orasul Breaza	Faza: SF
PROIECTAT	Ing. Santu Horea			TITLUL PLANȘEI: Plan de situatie Tronson 5, Strada Morii	Plansa.nr.: D.2.38
DESENAT	Ing. Santu Horea				

D.2.39

Grafic de racord


LEGENDA TOPOGRAFICA:

- gard
- acces
- limita constructii
- margine drum
- ax drum existent
- stalp electricitate din beton
- cota teren
- camin canalizare/apa
- limita cadastrala
- trotuar
- platforma beton
- contor electric
- semn circulatie/indicator
- arbore
- pluviala
- stalp lemn
- hidrant
- numar cadastral
- gaz
- lampadar
- sant


LEGENDĂ LUCRARI PROIECTATE:




Pista de biciclete proiectata


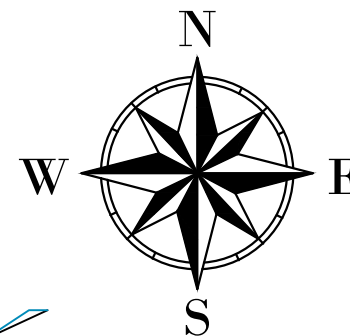


Verificator / Expert	Nume	Semnătura	Cerința	Referat / Expertiză nr. / Data		
<u>Proiectant:</u> S.C. INTERCAD PROIECT S.R.L. Str. Basarabi, Nr. 5, Iași; e-mail: office@intercadproiect.ro; tel: 0732.672.722; CUI: 42645436				BENEFICIAR: ORASUL BREAZA		
				TITLU PROIECT: "Construire piste pentru biciclete in orasul Breaza, jud. Prahova-finantat prin AFM"		
Specificație	Nume	Semnătura	Scara: 1:500	Amplasament: Orasul Breaza	Proiect nr. 133/2023	
ȘEF PROIECT	Ing. Ovidiu Ursanu					08/2023
PROIECTAT	Ing. Santu Horea		Plansa.nr. D.2.39			
DESENAT	Ing. Santu Horea					

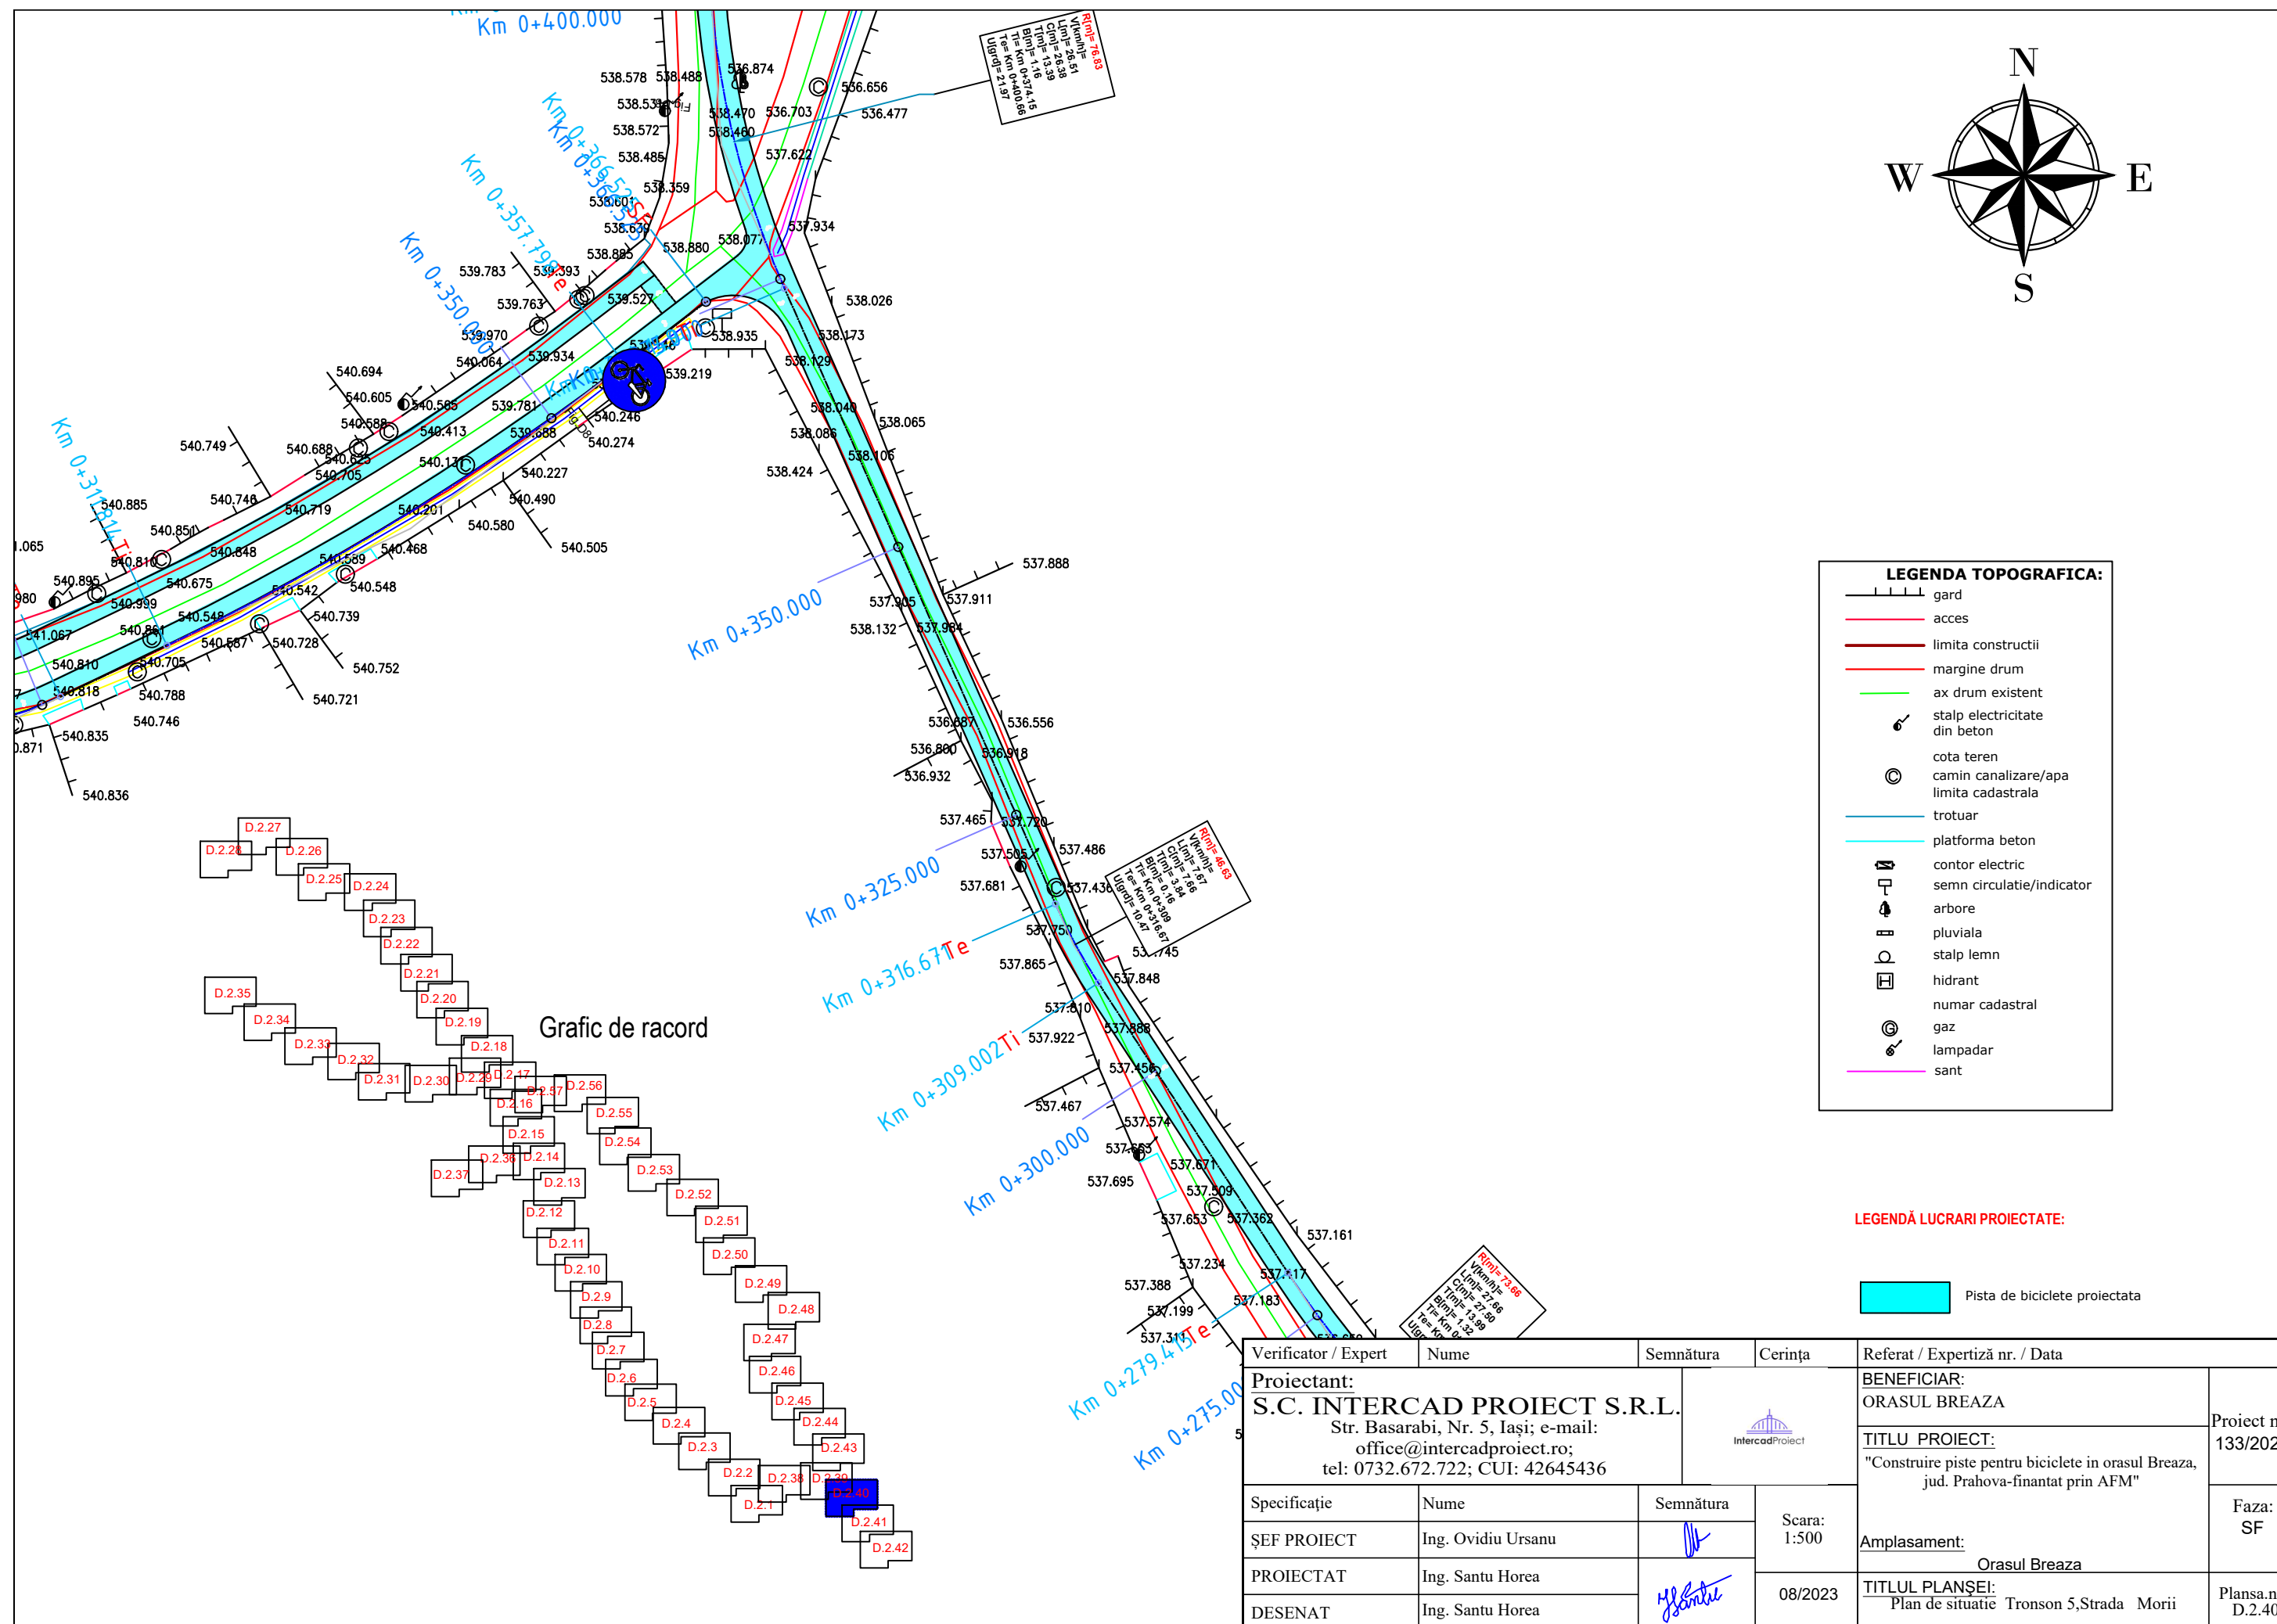

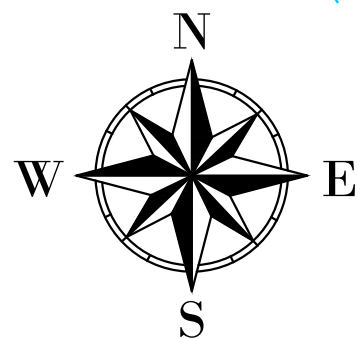

D.2.41

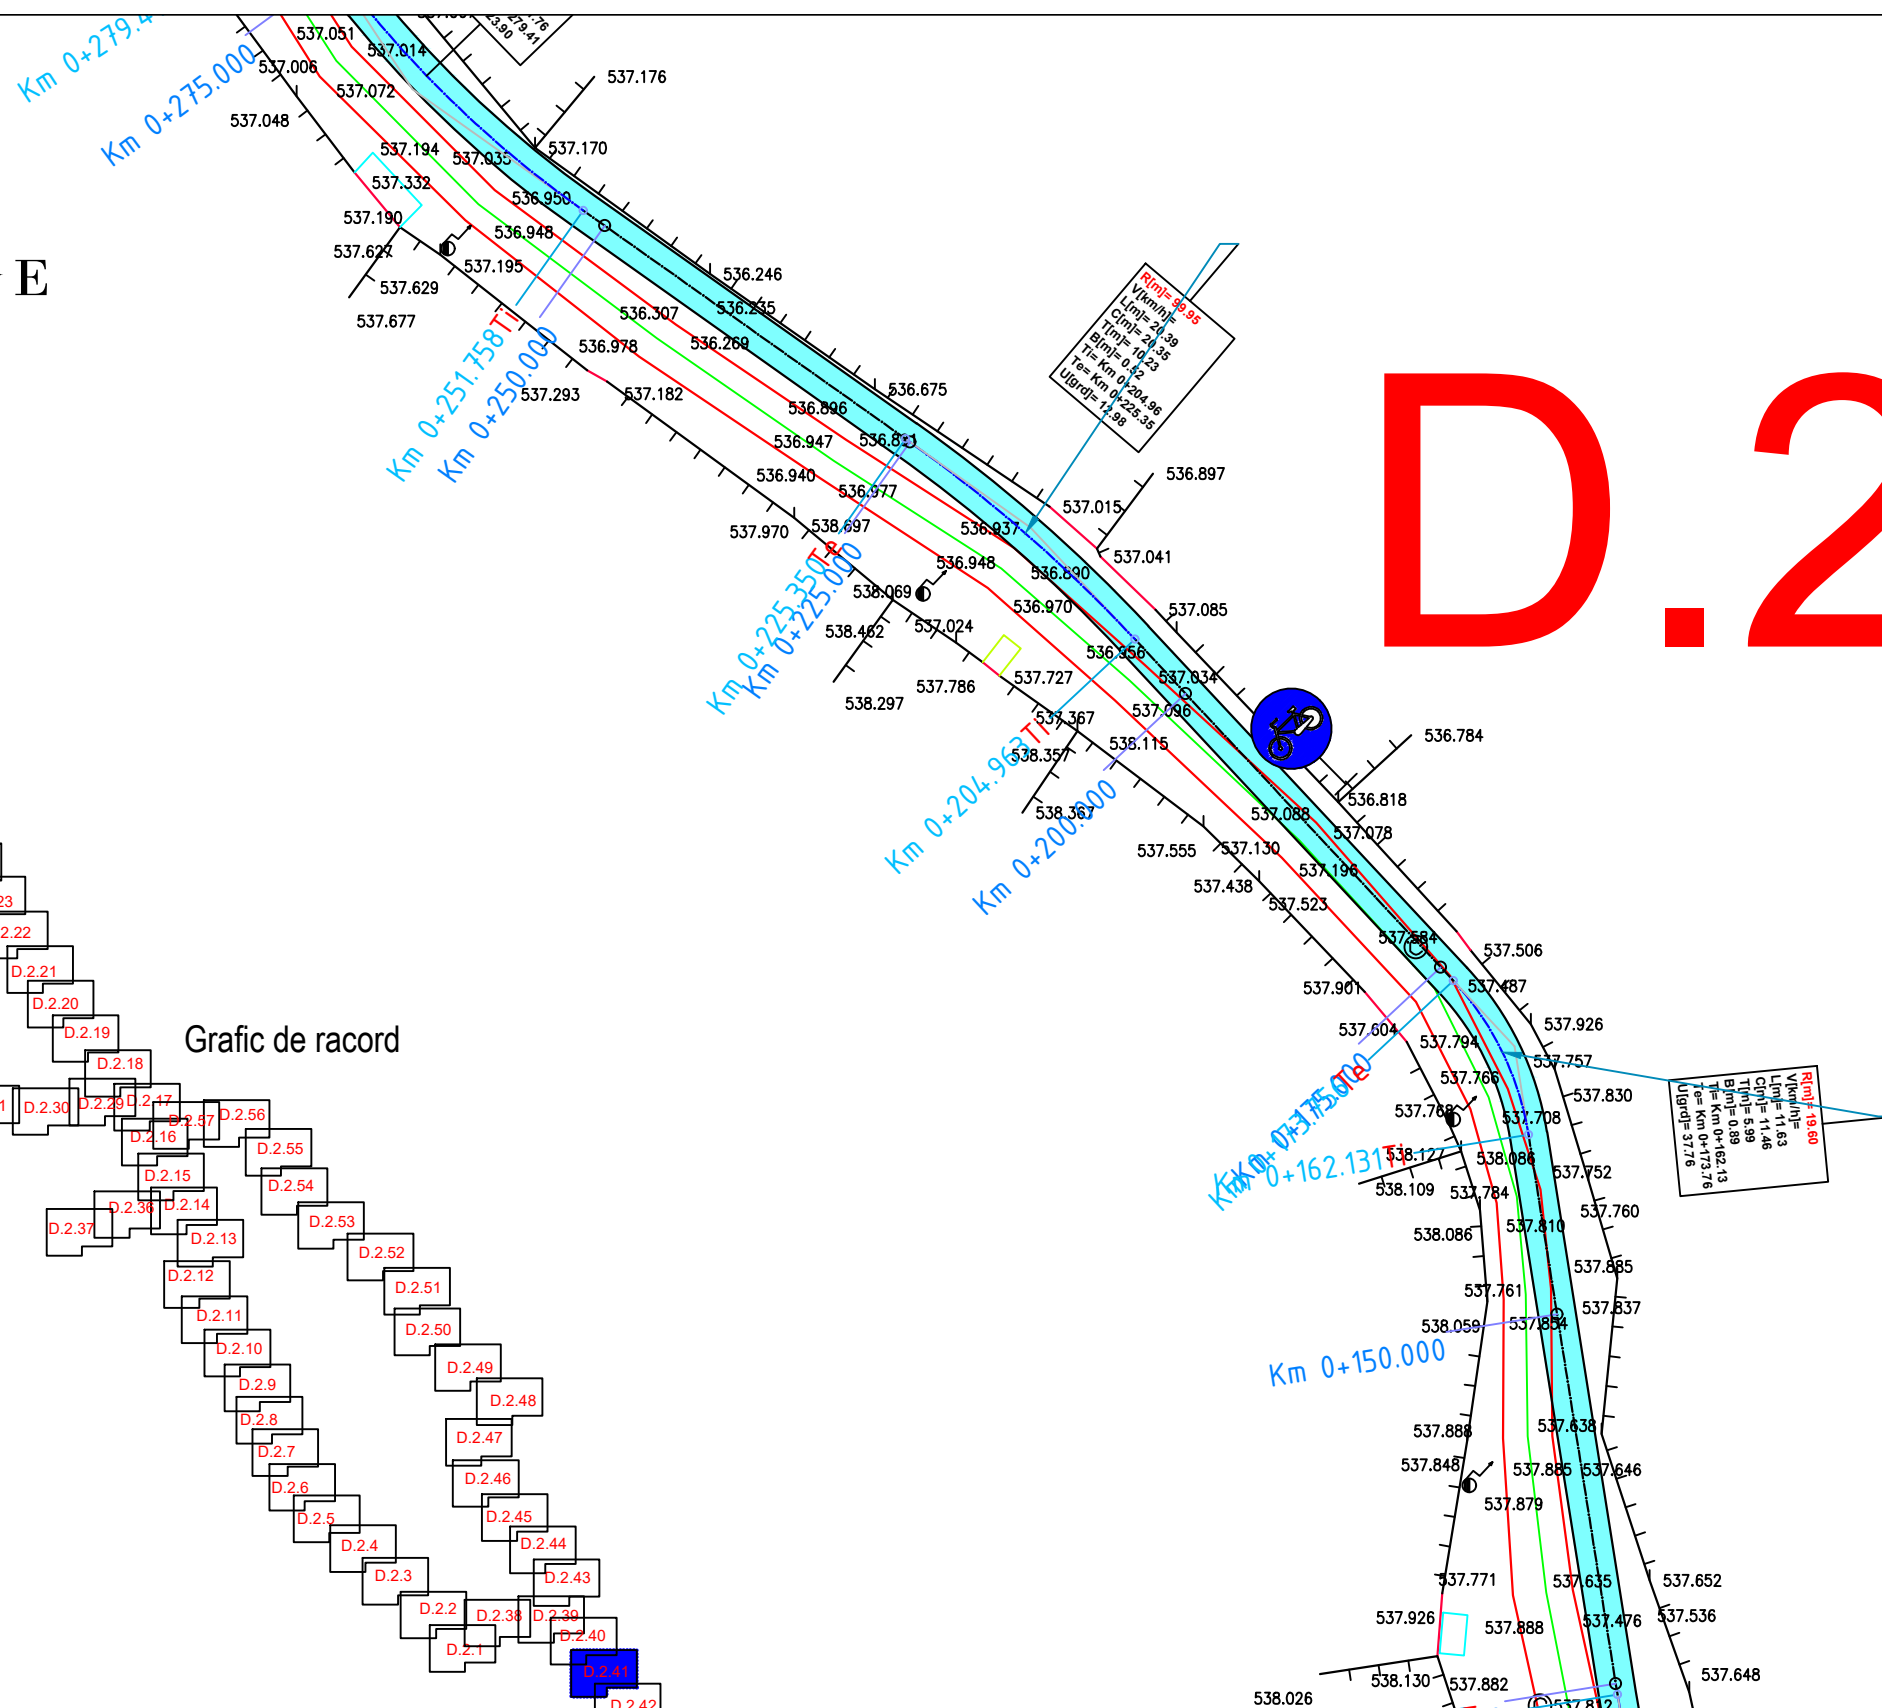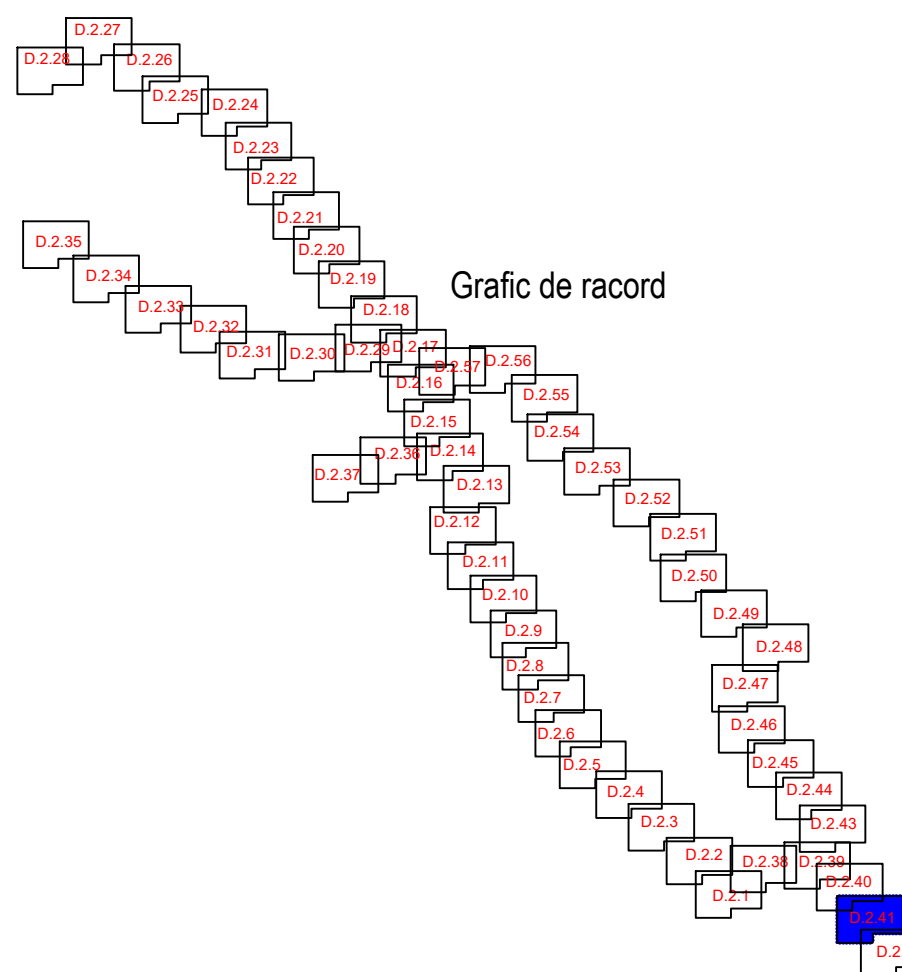


LEGENDA TOPOGRAFICA:	
	gard
	acces
	limita constructii
	margine drum
	ax drum existent
	stalp electricitate din beton
	cota teren
	canal canalizare/apa limita cadastrala
	trotuar
	platforma beton
	contor electric
	semn circulatie/indicator
	arbore
	pluviala
	stalp lemn
	hidrant
	numar cadastral
	gaz
	lampadar
	sant


LEGENA LUCRARI PROIECTATE:

	Pista de biciclete proiectata
--	-------------------------------

Verificator / Expert	Nume	Semnatura	Cerinta	Referat / Expertiza nr. / Data	
Proiectant: S.C. INTERCAD PROIECT S.R.L. Str. Basarabi, Nr. 5, Iasi; e-mail: office@intercadproiect.ro; tel: 0732.672.722; CUI: 42645436				BENEFICIAR: ORASUL BREAZA	Proiect nr.: 133/2023
				TITLU PROIECT: "Construire piste pentru biciclete in orasul Breaza, jud. Prahova-finantat prin AFM"	
Specificatie	Nume	Semnatura	Scara: 1:500	Amplasament: Orasul Breaza	Faza: SF
SEF PROIECT	Ing. Ovidiu Ursanu				
PROIECTAT	Ing. Santu Horea		08/2023	TITLUL PLANSEI: Plan de situatie Tronson 6-Strada Erou Miron Caproiu- Strada Plutonier Radulescu	Plansa.nr.: D.2.41
DESENAT	Ing. Santu Horea				

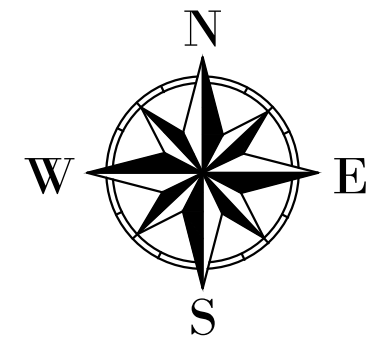

D.2.42

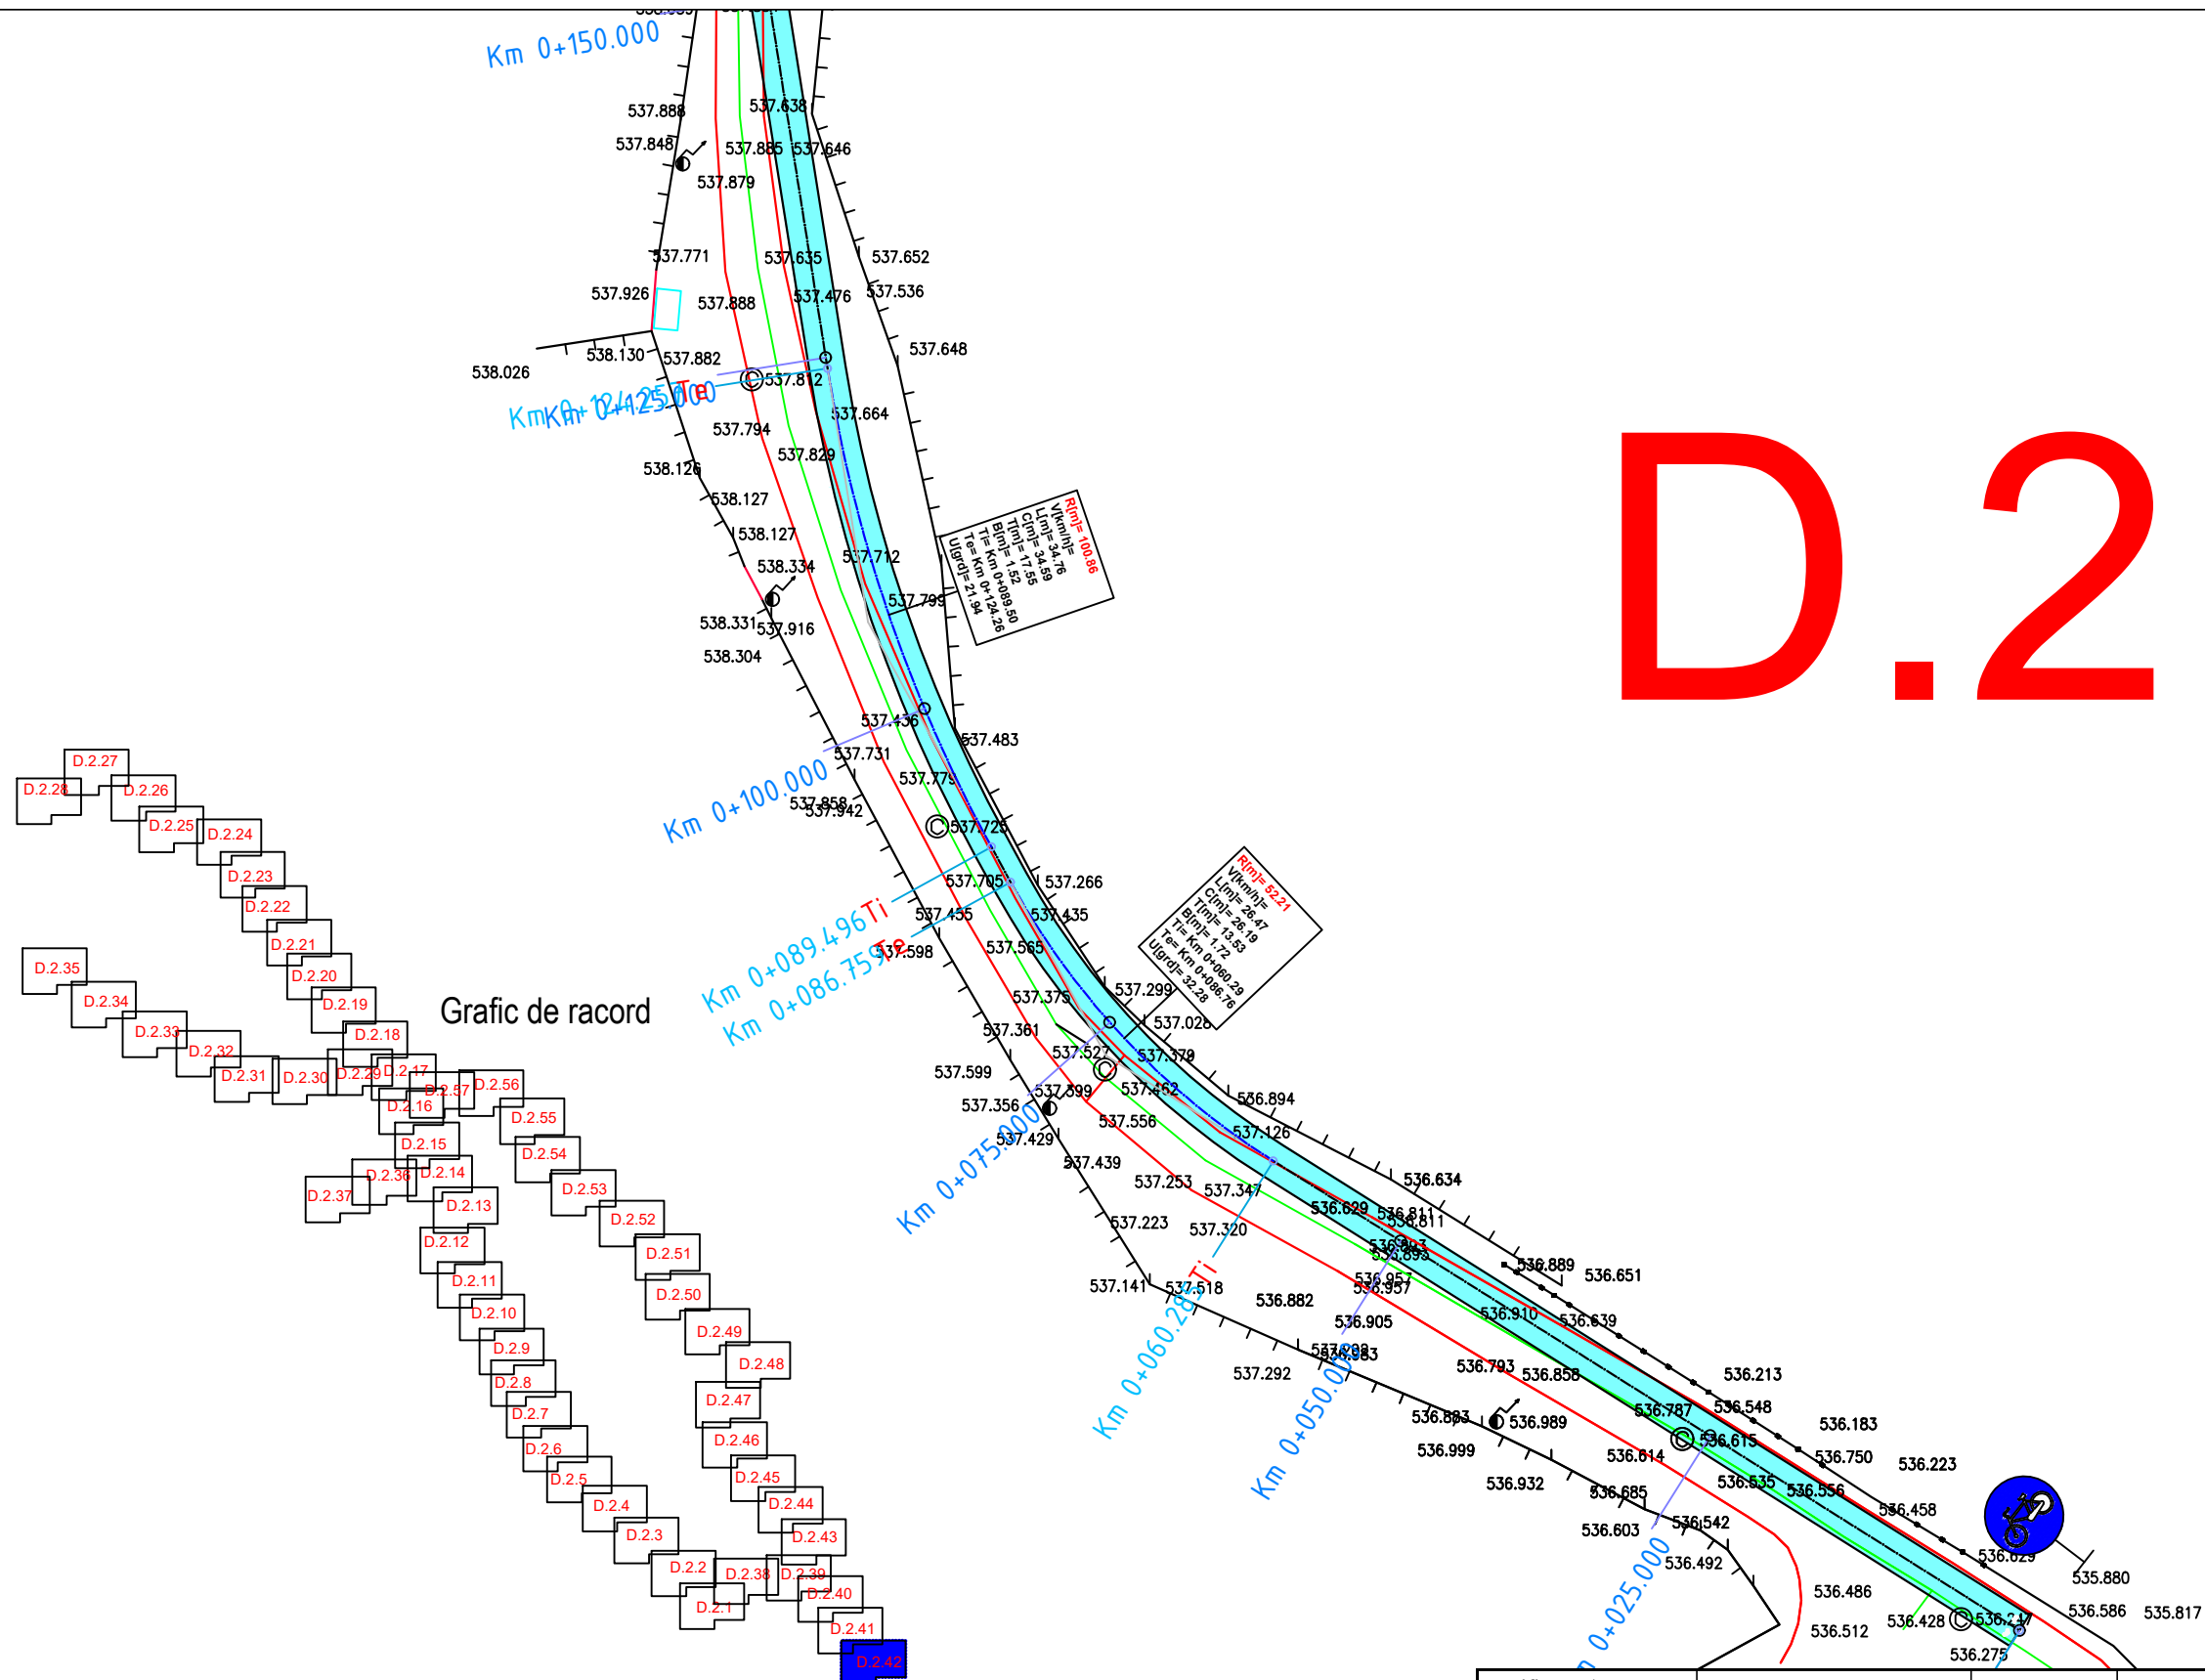


LEGENA TOPOGRAFICA:	
	gard
	acces
	limita constructii
	margine drum
	ax drum existent
	stalp electricitate din beton
	cota teren
	camin canalizare/apa
	limita cadastrala
	trotuar
	platforma beton
	contor electric
	semn circulatie/indicator
	arbore
	pluviala
	stalp lemn
	hidrant
	numar cadastral
	gaz
	lampadar
	sant



LEGENA LUCRARI PROIECTATE:

	Pista de biciclete proiectata
--	-------------------------------

Verificator / Expert	Nume	Semnătura	Cerința	Referat / Expertiză nr. / Data	
Proiectant: S.C. INTERCAD PROIECT S.R.L. Str. Basarabi, Nr. 5, Iași; e-mail: office@intercadproiect.ro; tel: 0732.672.722; CUI: 42645436				BENEFICIAR: ORASUL BREAZA	Proiect nr.: 133/2023
				TITLU PROIECT: "Construire piste pentru biciclete in orasul Breaza, jud. Prahova-finantat prin AFM"	
Specificație	Nume	Semnătura	Scara: 1:500	Amplasament: Orasul Breaza	Faza: SF
ȘEF PROIECT	Ing. Ovidiu Ursanu				
PROIECTAT	Ing. Santu Horea		08/2023	TITLUL PLANȘEI: Plan de situație Tronson 6-Strada Erou Miron Caproiu- Strada Plutonier Radulescu	Plansa.nr.: D.2.42
DESENAT	Ing. Santu Horea				

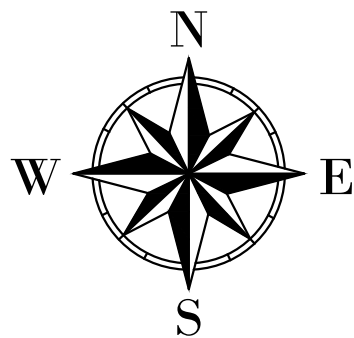

D.2.43

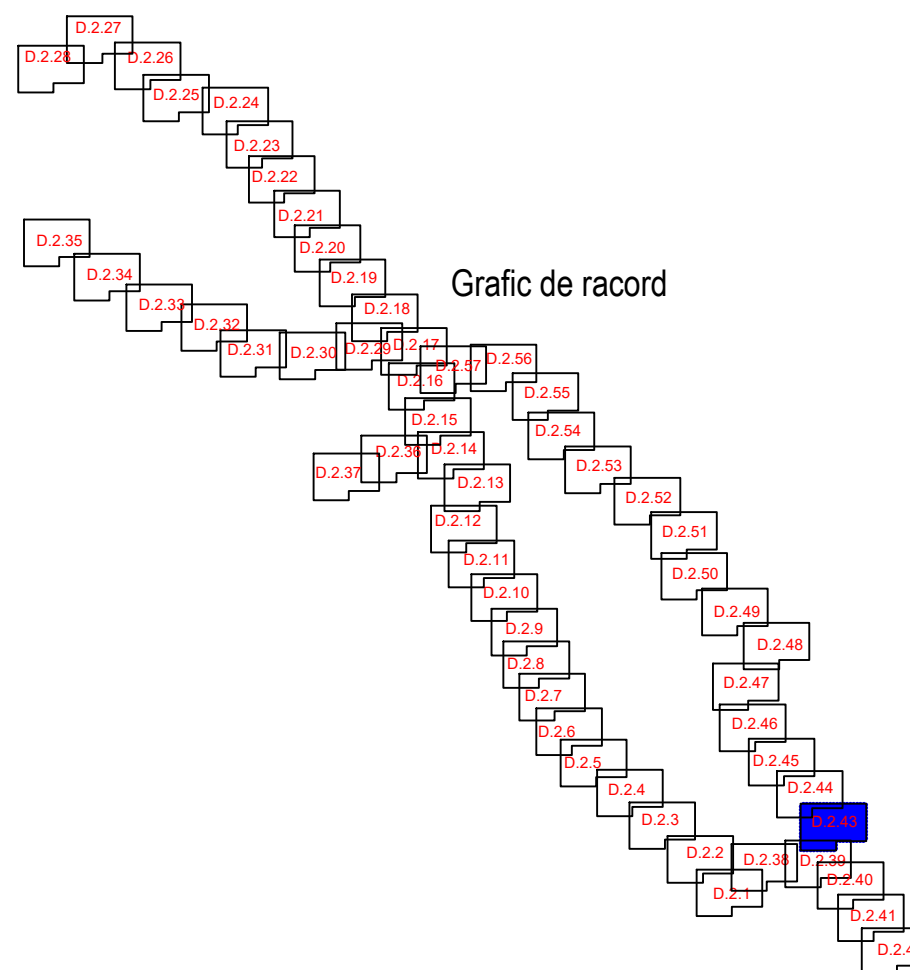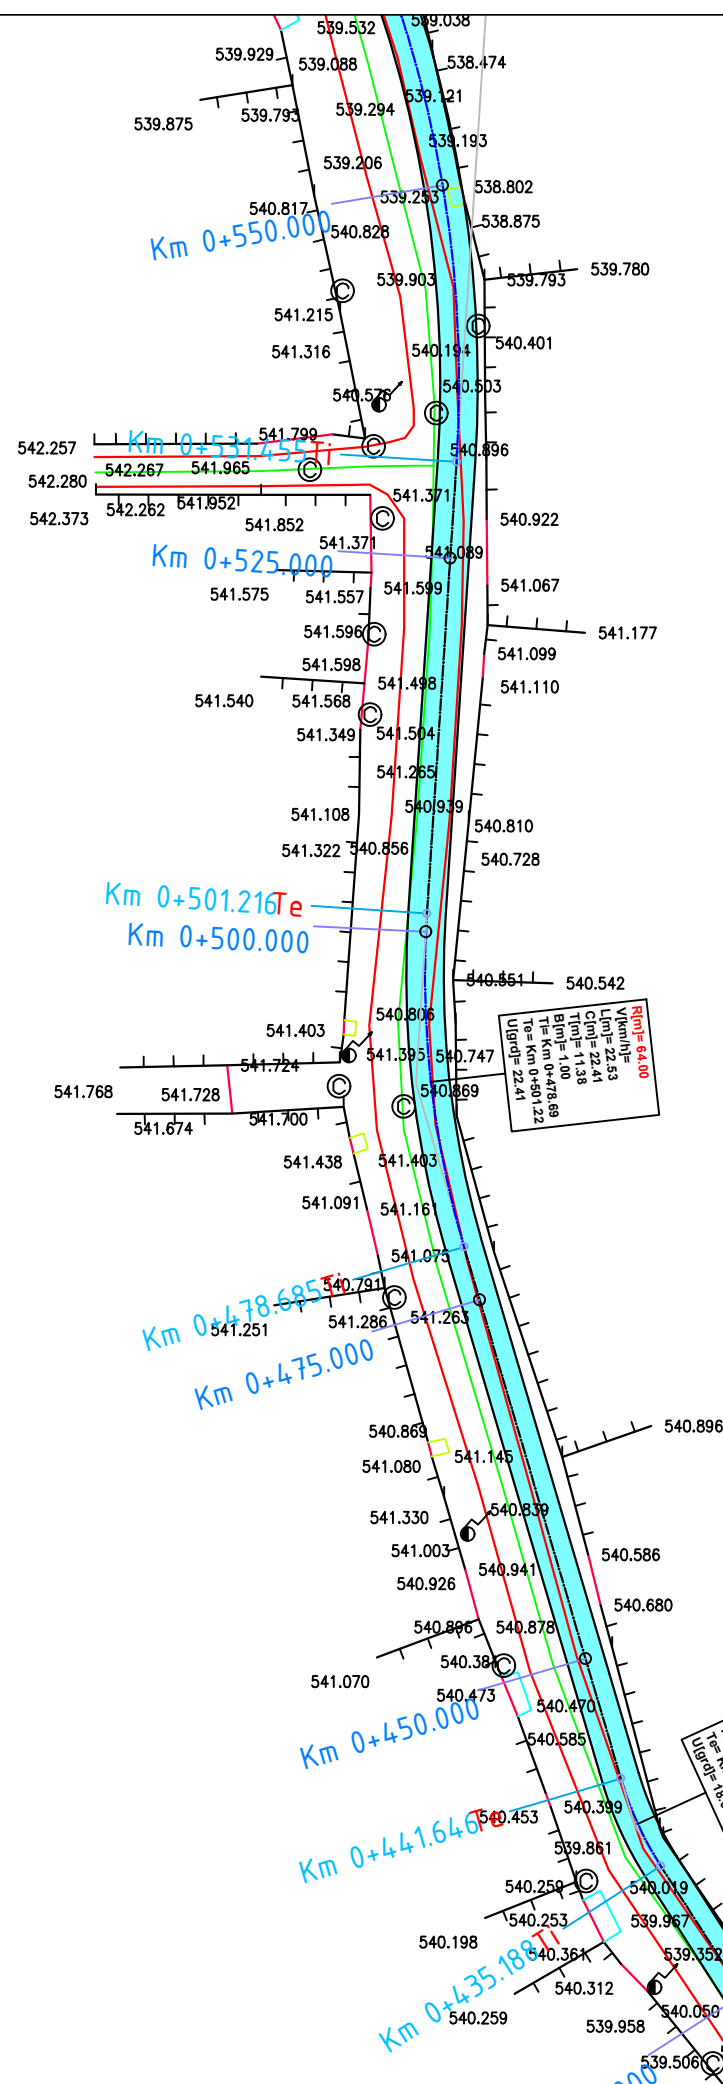


LEGENDA TOPOGRAFICA:	
	gard
	acces
	limita constructii
	margine drum
	ax drum existent
	stalp electricitate din beton
	cota teren
	camin canalizare/apa
	limita cadastrala
	trotuar
	platforma beton
	contor electric
	semn circulatie/indicator
	arbore
	pluviala
	stalp lemn
	hidrant
	numar cadastral
	gaz
	lampadar
	sant

LEGENDA LUCRARI PROIECTATE:


Pista de biciclete proiectata


2.39


Verificator / Expert	Nume	Semnătura	Cerința	Referat / Expertiză nr. / Data	
Proiectant: S.C. INTERCAD PROIECT S.R.L. Str. Basarabi, Nr. 5, Iași; e-mail: office@intercadproiect.ro; tel: 0732.672.722; CUI: 42645436				BENEFICIAR: ORASUL BREAZA	Proiect nr. 133/2023
				TITLU PROIECT: "Construire piste pentru biciclete in orasul Breaza, jud. Prahova-finantat prin AFM"	
Specificație	Nume	Semnătura	Scara: 1:500	Amplasament: Orasul Breaza	Faza: SF
ȘEF PROIECT	Ing. Ovidiu Ursanu				
PROIECTAT	Ing. Santu Horea		08/2023	TITLUL PLANȘEI: Plan de situație Tronson 6-Strada Erou Miron Caproiu- Strada Plutonier Radulescu	Plansa.nr. D.2.43
DESENAT	Ing. Santu Horea				

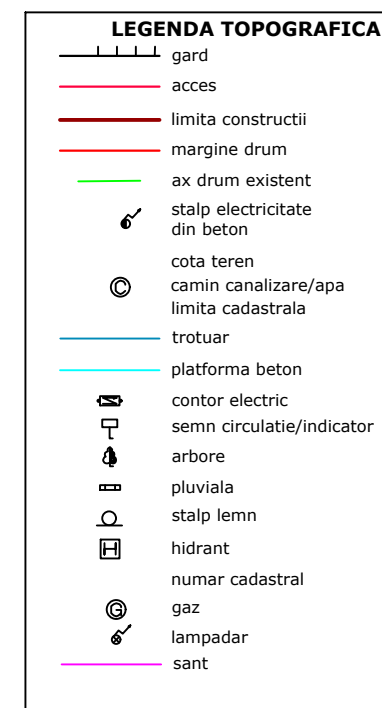


LEGENDĂ LUCRARI PROIECTATE:

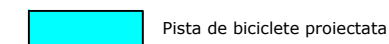

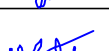
Verificator / Expert	Nume	Semnătura	Cerința	Referat / Expertiză nr. / Data	
Proiectant: S.C. INTERCAD PROIECT S.R.L. Str. Basarabi, Nr. 5, Iași; e-mail: office@intercadproject.ro; tel: 0732.672.722; CUI: 42645436				BENEFICIAR: ORASUL BREAZA	Proiect nr.: 133/2023
				TITLU PROIECT: "Construire piste pentru biciclete in orasul Breaza, jud. Prahova-finantat prin AFM"	
Specificație	Nume	Semnătura	Scara: 1:500	Amplasament: Orasul Breaza	Faza: SF
ȘEF PROIECT	Ing. Ovidiu Ursanu				
PROIECTAT	Ing. Santu Horea		08/2023	TITLUL PLANȘEI: Plan de situație Tronson 6-Strada Erou Miron Carpiu- Strada Plutonier Radulescu	Plansa.nr.: D.2.44
DESENAT	Ing. Santu Horea				

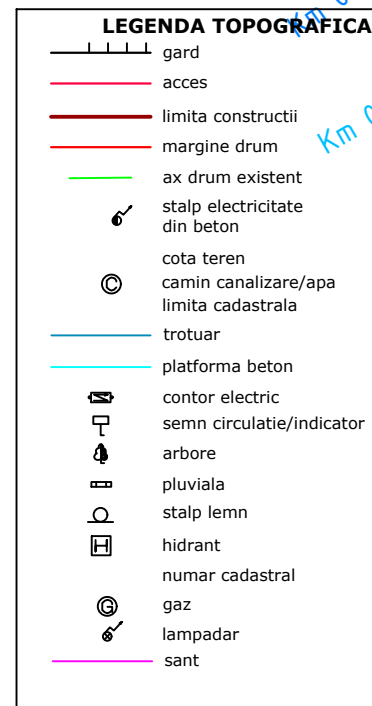

LEGENDĂ LUCRARI PROIECTATE:

 

Verificator / Expert	Nume	Semnătura	Cerința	Referat / Expertiză nr. / Data	
Proiectant: S.C. INTERCAD PROIECT S.R.L. Str. Basarabi, Nr. 5, Iași; e-mail: office@intercadproject.ro; tel: 0732.672.722; CUI: 42645436				BENEFICIAR: ORASUL BREAZA	Proiect nr.: 133/2023
				TITLU PROIECT: "Construire piste pentru biciclete in orasul Breaza, jud. Prahova-finantat prin AFM"	
Specificație	Nume	Semnătura	Scara: 1:500	Amplasament: Orasul Breaza	Faza: SF
ȘEF PROIECT	Ing. Ovidiu Ursanu				
PROIECTAT	Ing. Santu Horea		08/2023	TITLUL PLANȘEI: Plan de situație Tronson 6-Strada Eroii Miron Carpeni- Strada Plutonier Radulescu	Plansa.nr.: D.2.45
DESENAT	Ing. Santu Horea				

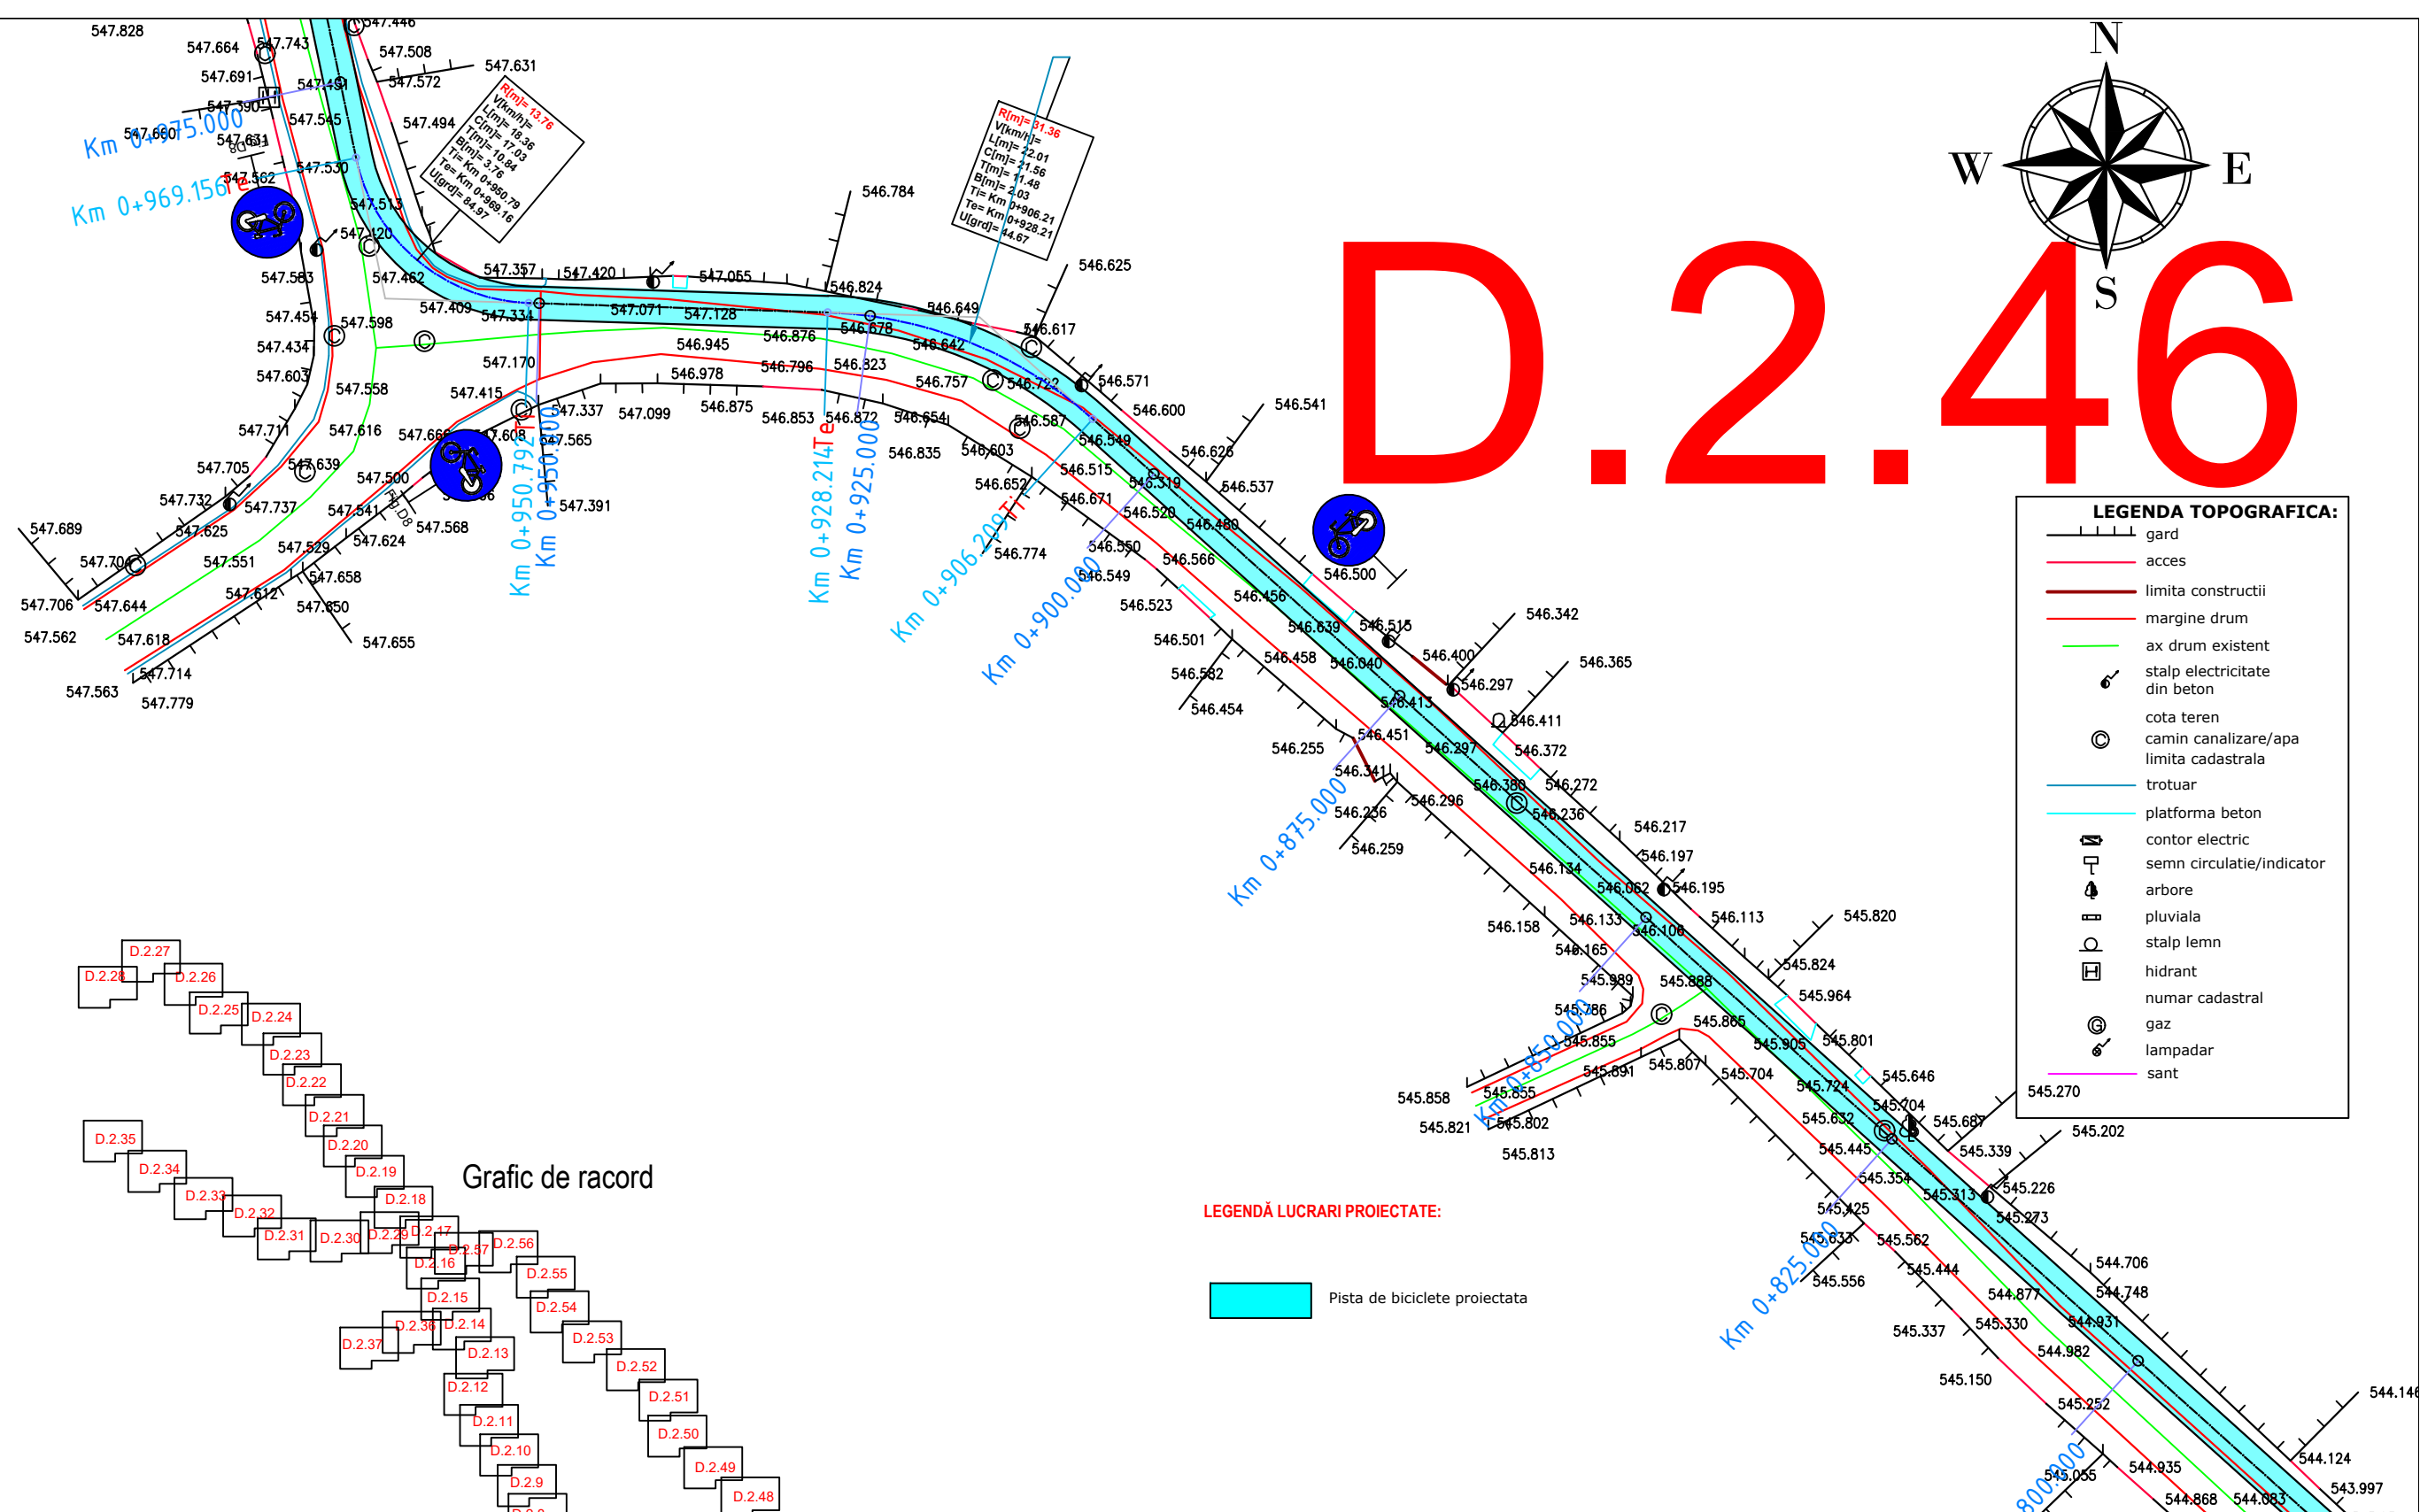

Km 0+969.156

R(m)=13.36
V(km/h)=
L(m)=16.36
T(m)=17.03
B(m)=3.76
T=Km 0+969.79
U(m)=14.67


R(m)=13.36
V(km/h)=
L(m)=16.36
T(m)=17.03
B(m)=3.76
T=Km 0+969.79
U(m)=14.67

D.2.46

- LEGENDA TOPOGRAFICA:**
- gard
 - acces
 - limita constructii
 - margine drum
 - ax drum existent
 - stalp electricitate din beton
 - cota teren
 - camin canalizare/apa
 - limita cadastrala
 - trotuar
 - platforma beton
 - contor electric
 - semn circulatie/indicator
 - arbore
 - pluviala
 - stalp lemn
 - hidrant
 - numar cadastral
 - gaz
 - lampadar
 - sant


LEGENDĂ LUCRARI PROIECTATE:

Pista de biciclete proiectata

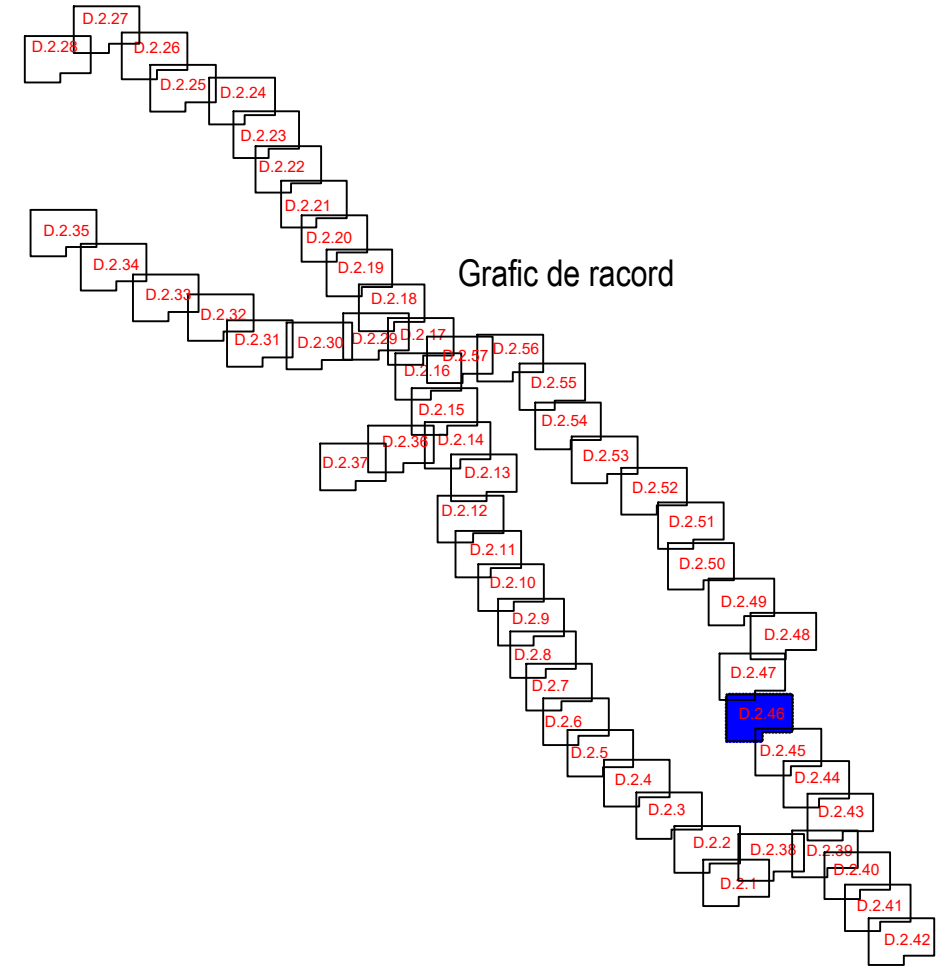


Verificator / Expert	Nume	Semnătura	Cerința	Referat / Expertiză nr. / Data	
Proiectant: S.C. INTERCAD PROIECT S.R.L. Str. Basarabi, Nr. 5, Iași; e-mail: office@intercadproiect.ro; tel: 0732.672.722; CUI: 42645436				BENEFICIAR: ORASUL BREAZA	Proiect nr.: 133/2023
Specificație	Nume			TITLU PROIECT: "Construire piste pentru biciclete in orasul Breaza, jud. Prahova-finantat prin AFM"	
ȘEF PROIECT	Ing. Ovidiu Ursanu		Scara: 1:500	Amplasament: Orasul Breaza	Faza: SF
PROIECTAT	Ing. Santu Horea		08/2023		
DESENAT	Ing. Santu Horea			TITLUL PLANȘEI: Plan de situație Tronson 6-Strada Erou Miron Caproiu- Strada Plutonier Radulescu	Plansa.nr.: D.2.46

D.2.47

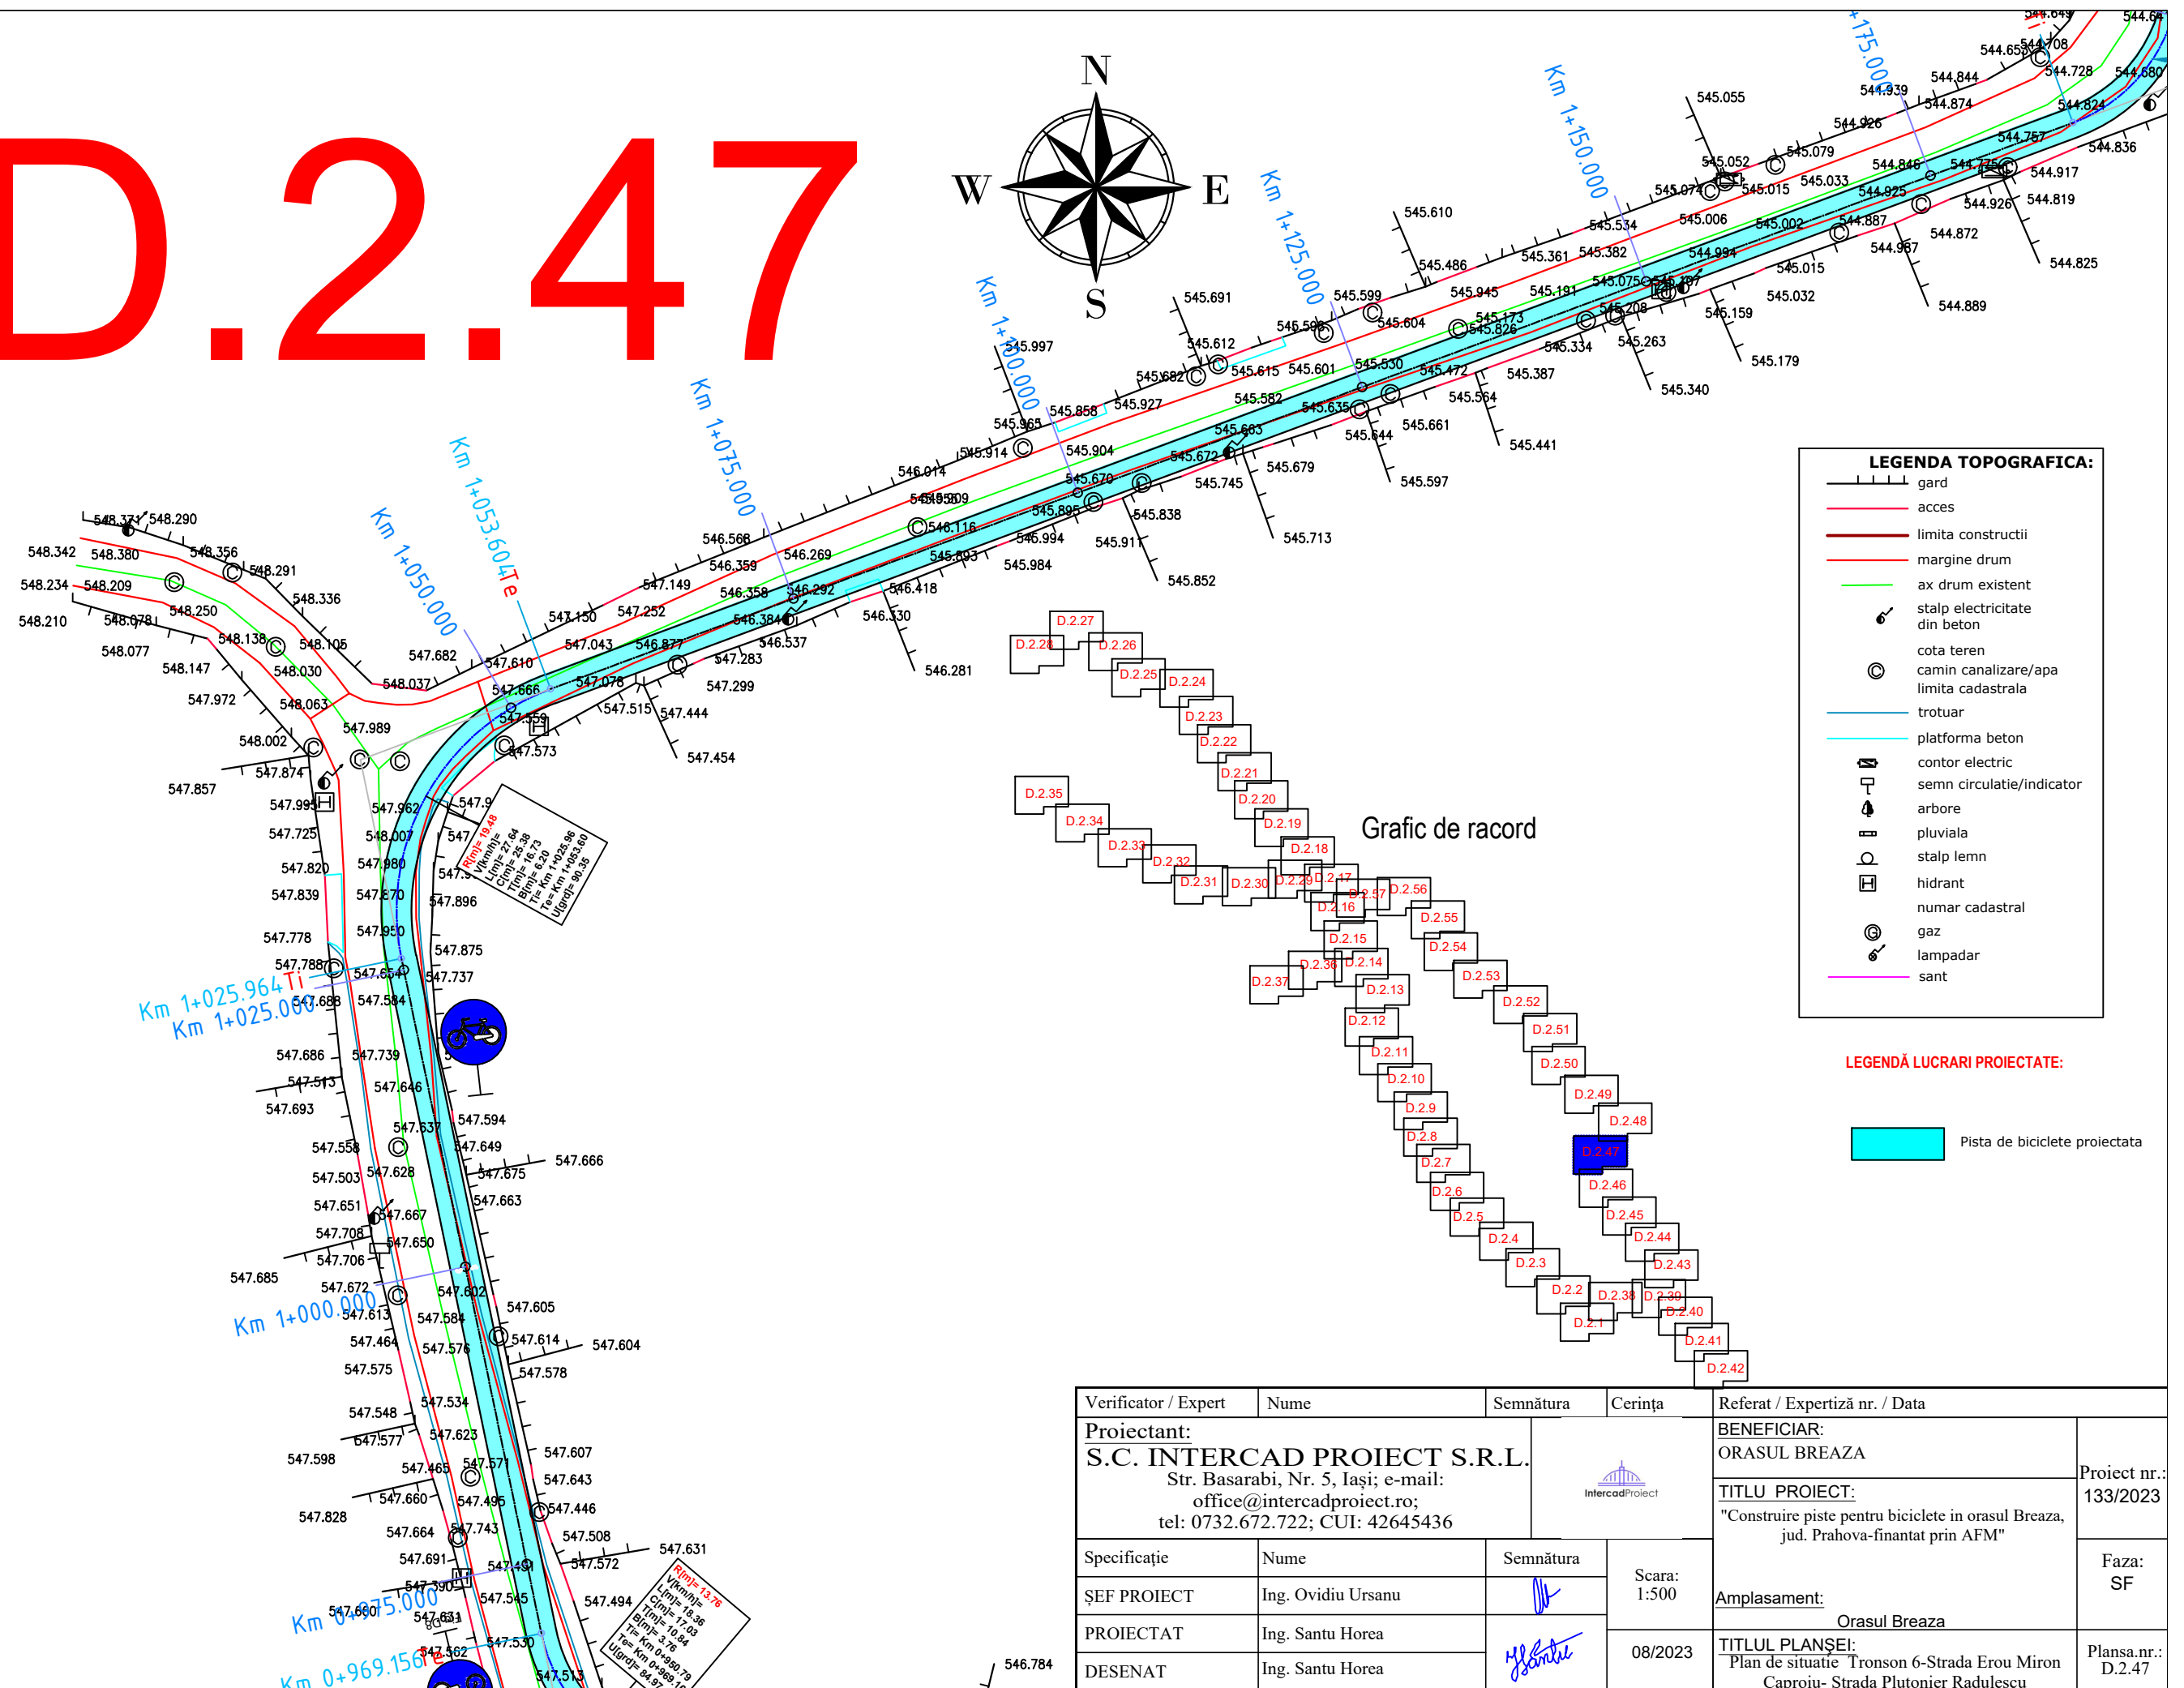

D.2.48

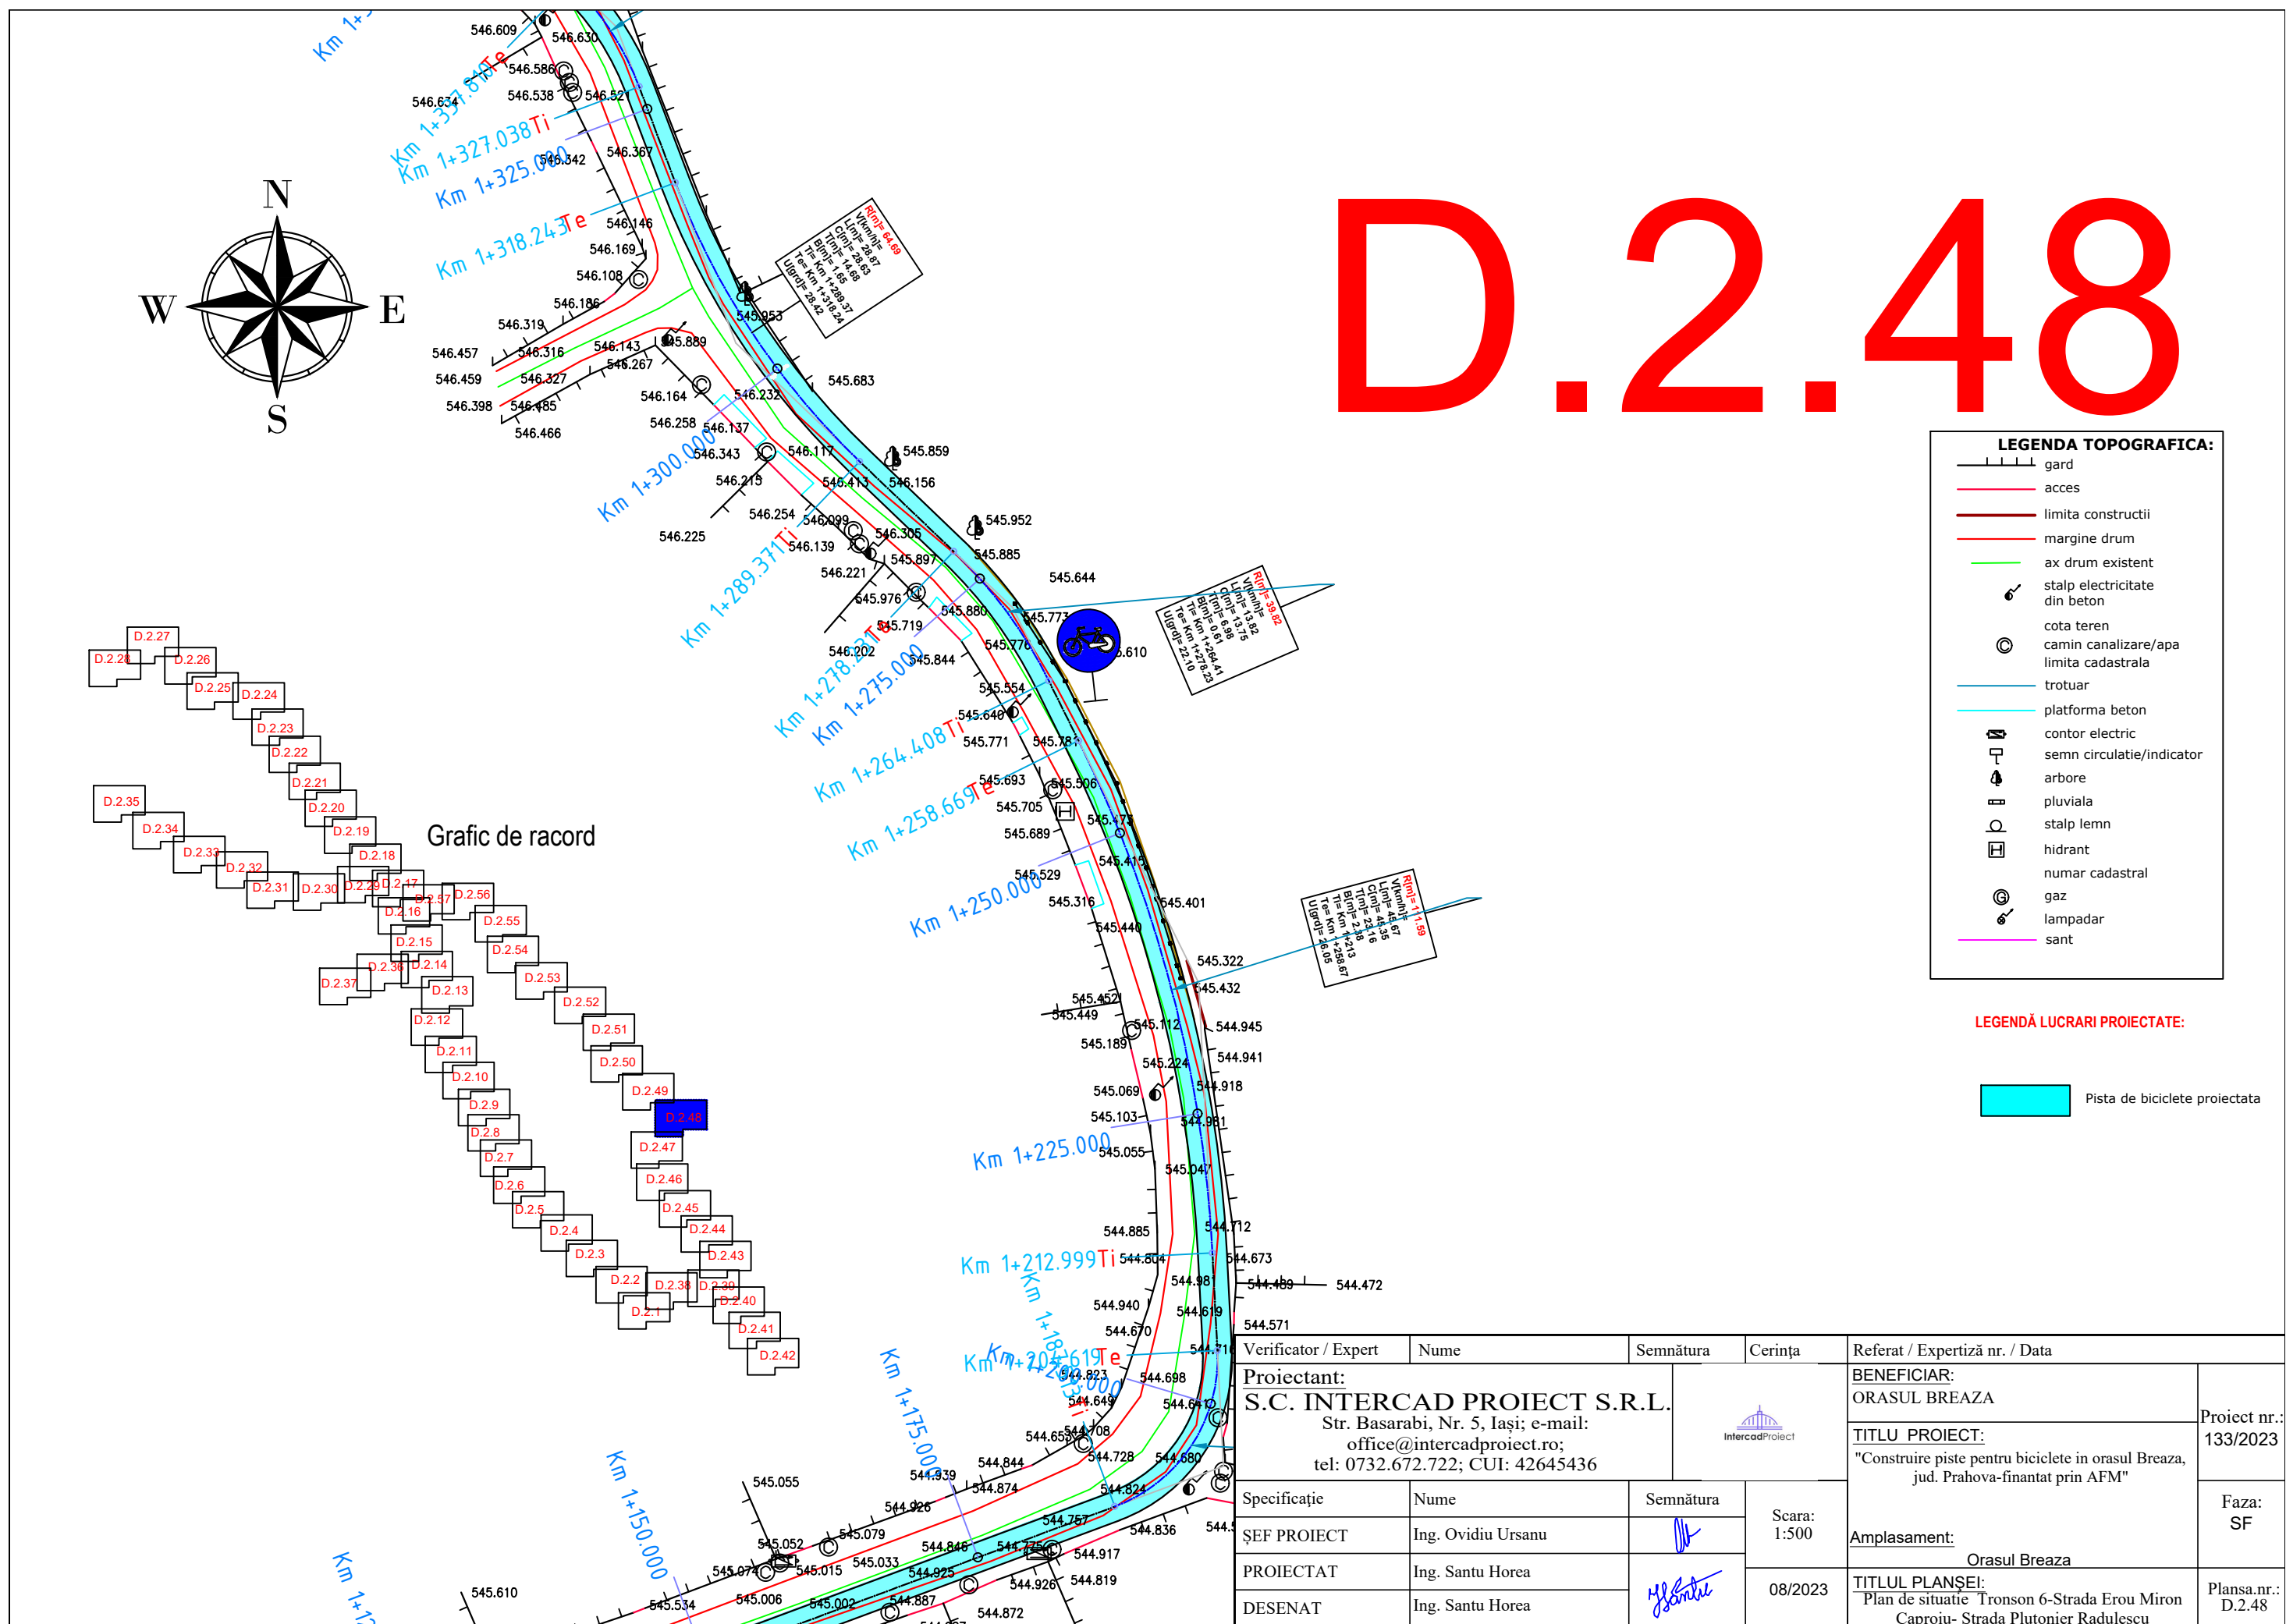

LEGENDA TOPOGRAFICA:



- gărd
- acces
- limita construcții
- margine drum
- ax drum existent
- stalp electricitate din beton
- cota teren
- camin canalizare/apa
- limita cadastrala
- trotuar
- platforma beton
- contor electric
- semn circulatie/indicator
- arbore
- pluviala
- stalp lemn
- hidrant
- numar cadastral
- gaz
- lampadar
- sant

LEGENDĂ LUCRARI PROIECTATE:

- Pista de biciclete proiectata

Verificator / Expert	Nume	Semnătura	Cerința	Referat / Expertiză nr. / Data	
Proiectant: S.C. INTERCAD PROIECT S.R.L. Str. Basarabi, Nr. 5, Iași; e-mail: office@intercadproiect.ro; tel: 0732.672.722; CUI: 42645436				BENEFICIAR: ORASUL BREAZA	Proiect nr.: 133/2023
				TITLU PROIECT: "Construire piste pentru biciclete in orasul Breaza, jud. Prahova-finantat prin AFM"	
Specificatie	Nume	Semnătura	Scara: 1:500	Amplasament: Orasul Breaza	Faza: SF
ȘEF PROIECT	Ing. Ovidiu Ursanu				
PROIECTAT	Ing. Santu Horea		08/2023	TITLUL PLANȘEI: Plan de situatie Tronson 6-Strada Erou Miron Caproiu- Strada Plutonier Radulescu	Plansa.nr.: D.2.48
DESENAT	Ing. Santu Horea				

D.2.49

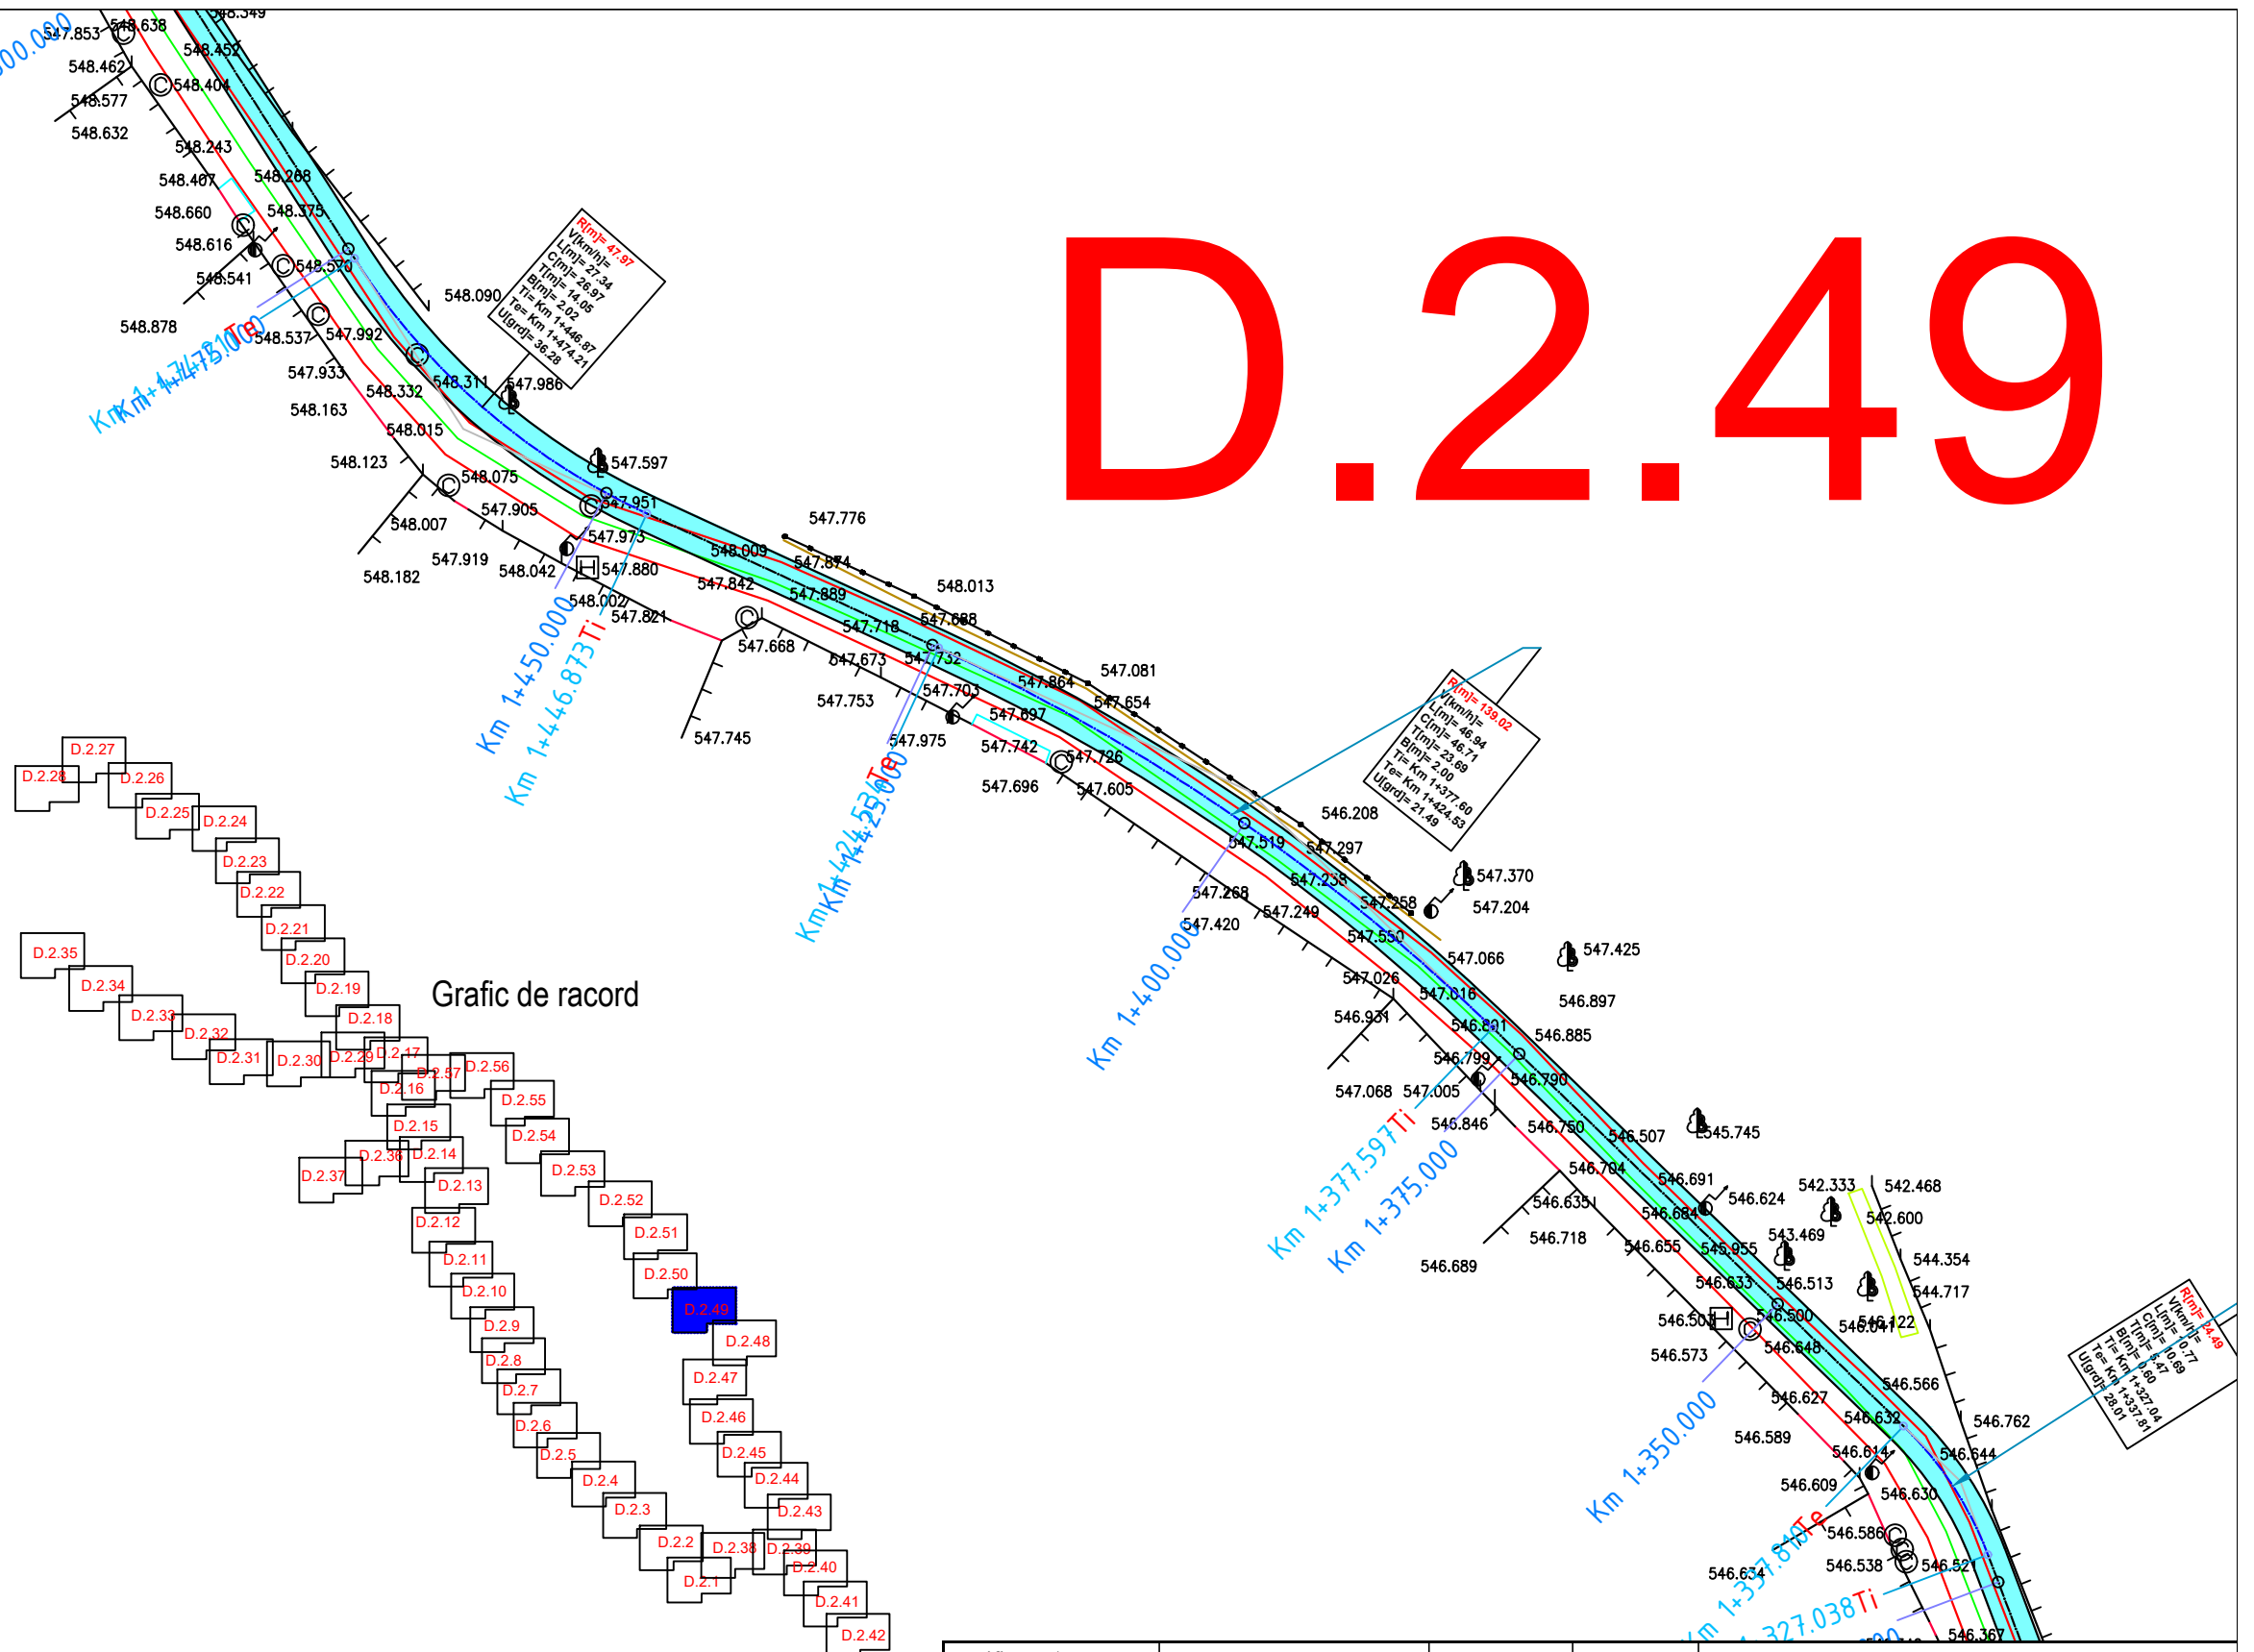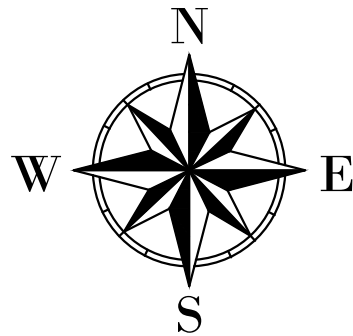

LEGENDA TOPOGRAFICA:

- gard
- acces
- limita constructii
- marginie drum
- ax drum existent
- stalp electricitate din beton
- cota teren
- camin canalizare/apa
- limita cadastrala
- trotuar
- platforma beton
- contor electric
- semn circulatie/indicator
- arbore
- pluviala
- stalp lemn
- hidrant
- numar cadastral
- gaz
- lampadar
- sant

LEGENDĂ LUCRARI PROIECTATE:

- Pista de biciclete proiectata



Verificator / Expert	Nume	Semnătura	Cerința	Referat / Expertiză nr. / Data	
Proiectant: S.C. INTERCAD PROIECT S.R.L. Str. Basarabi, Nr. 5, Iași; e-mail: office@intercadproiect.ro; tel: 0732.672.722; CUI: 42645436			Scara: 1:500	BENEFICIAR: ORASUL BREAZA	Proiect nr.: 133/2023
Specificație	Nume			TITLU PROIECT: "Construire piste pentru biciclete in orasul Breaza, jud. Prahova-finantat prin AFM"	
ȘEF PROIECT	Ing. Ovidiu Ursanu		08/2023	Amplasament: Orasul Breaza	Faza: SF
PROIECTAT	Ing. Santu Horea			TITLUL PLANȘEI: Plan de situație Tronson 6-Strada Erou Miron Caproiu- Strada Plutonier Radulescu	Plansa.nr.: D.2.49
DESENAT	Ing. Santu Horea				

LEGENDA TOPOGRAFICA:


- gard
- acces
- limita constructii
- margine drum
- ax drum existent
- stalp electricitate din beton
- cota teren
- camin canalizare/apa
- limita cadastrala
- trotuar
- platforma beton
- contor electric
- semn circulatie/indicator
- arbore
- pluviala
- stalp lemn
- hidrant
- numar cadastral
- gaz
- lampadar
- sant

LEGENDĂ LUCRARI PROIECTATE:


Pista de biciclete proiectata

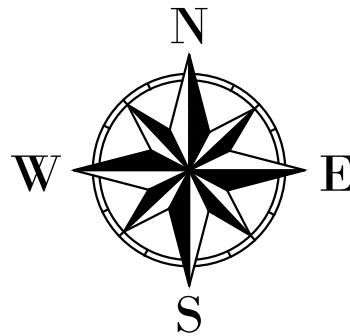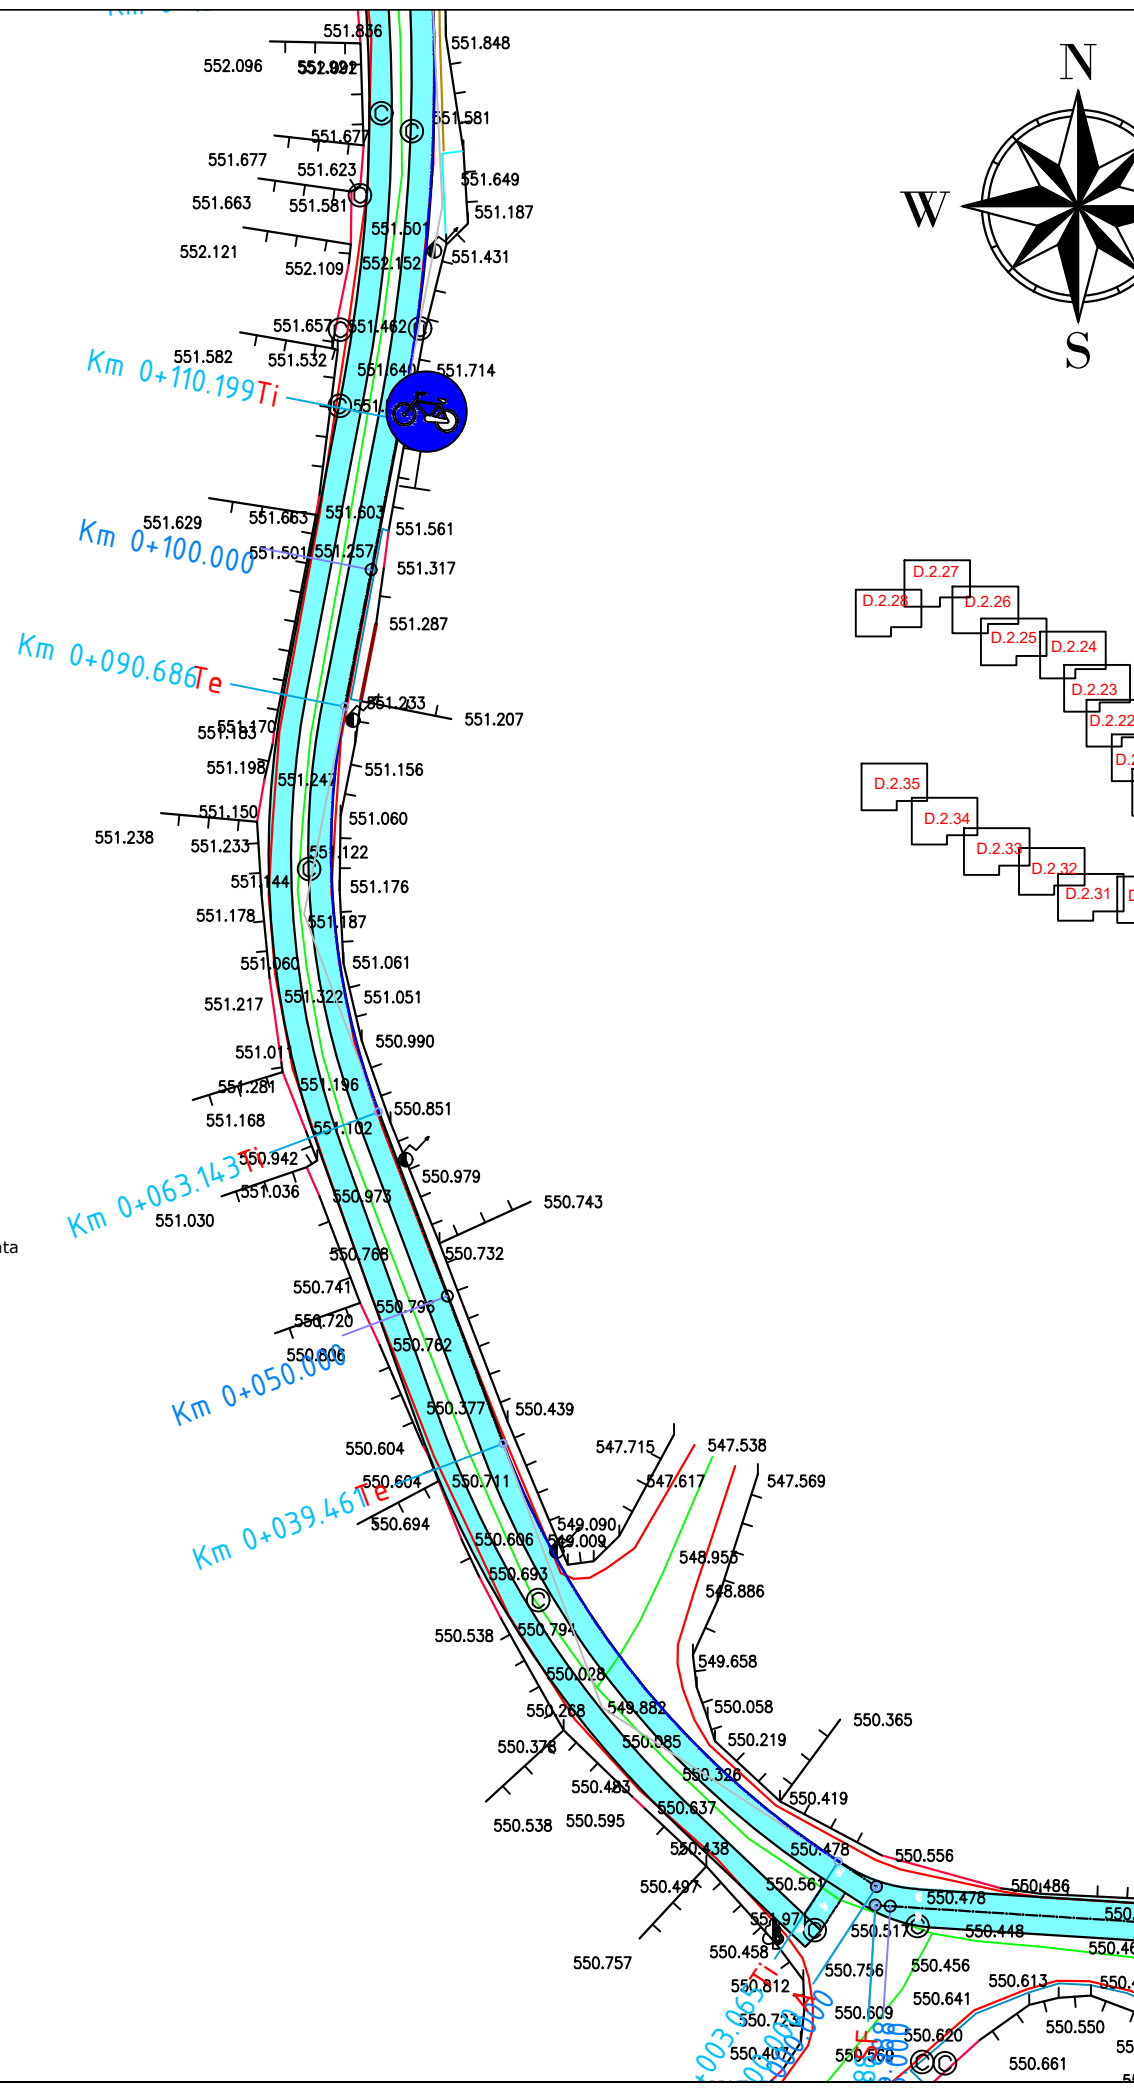


D.2.51

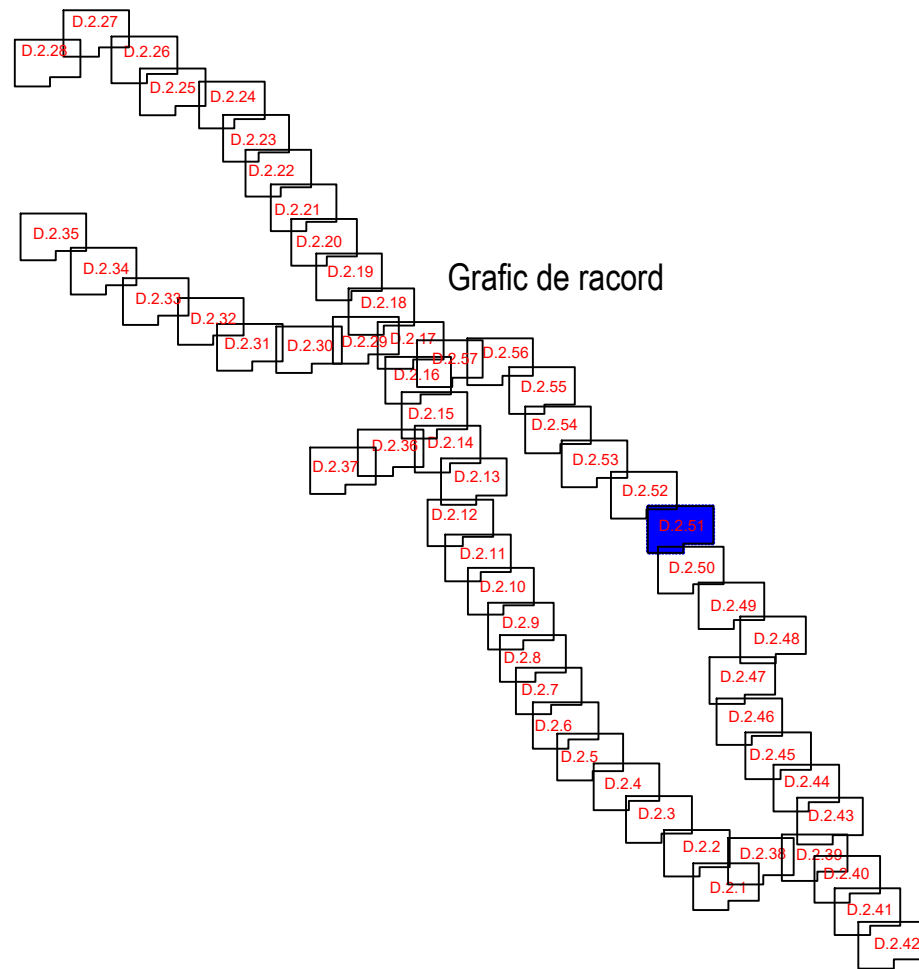


Verificator / Expert		Nume	Semnătura	Cerința	Referat / Expertiză nr. / Data		
Proiectant: S.C. INTERCAD PROIECT S.R.L. Str. Basarabi, Nr. 5, Iași; e-mail: office@intercadproiect.ro; tel: 0732.672.722; CUI: 42645436					BENEFICIAR: ORASUL BREAZA		Proiect nr.: 133/2023
					TITLU PROIECT: "Construire piste pentru biciclete in orasul Breaza, jud. Prahova-finantat prin AFM"		
50. Specificație	Nume	Semnătura	Scara: 1:500	Amplasament: Orasul Breaza		Faza: SF	
46. ȘEF PROIECT	Ing. Ovidiu Ursanu						
7. PROIECTAT	Ing. Santu Horea		08/2023	TITLUL PLANȘEI: Plan de situație Tronson 7-Strada Stefan cel Mare		Plansa.nr.: D.2.51	
55. DESENAT	Ing. Santu Horea						

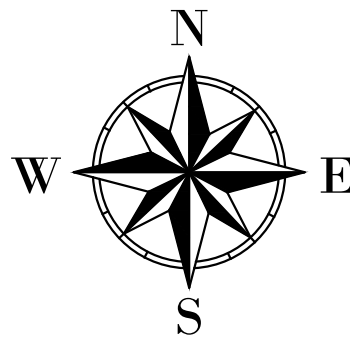

D.2.53

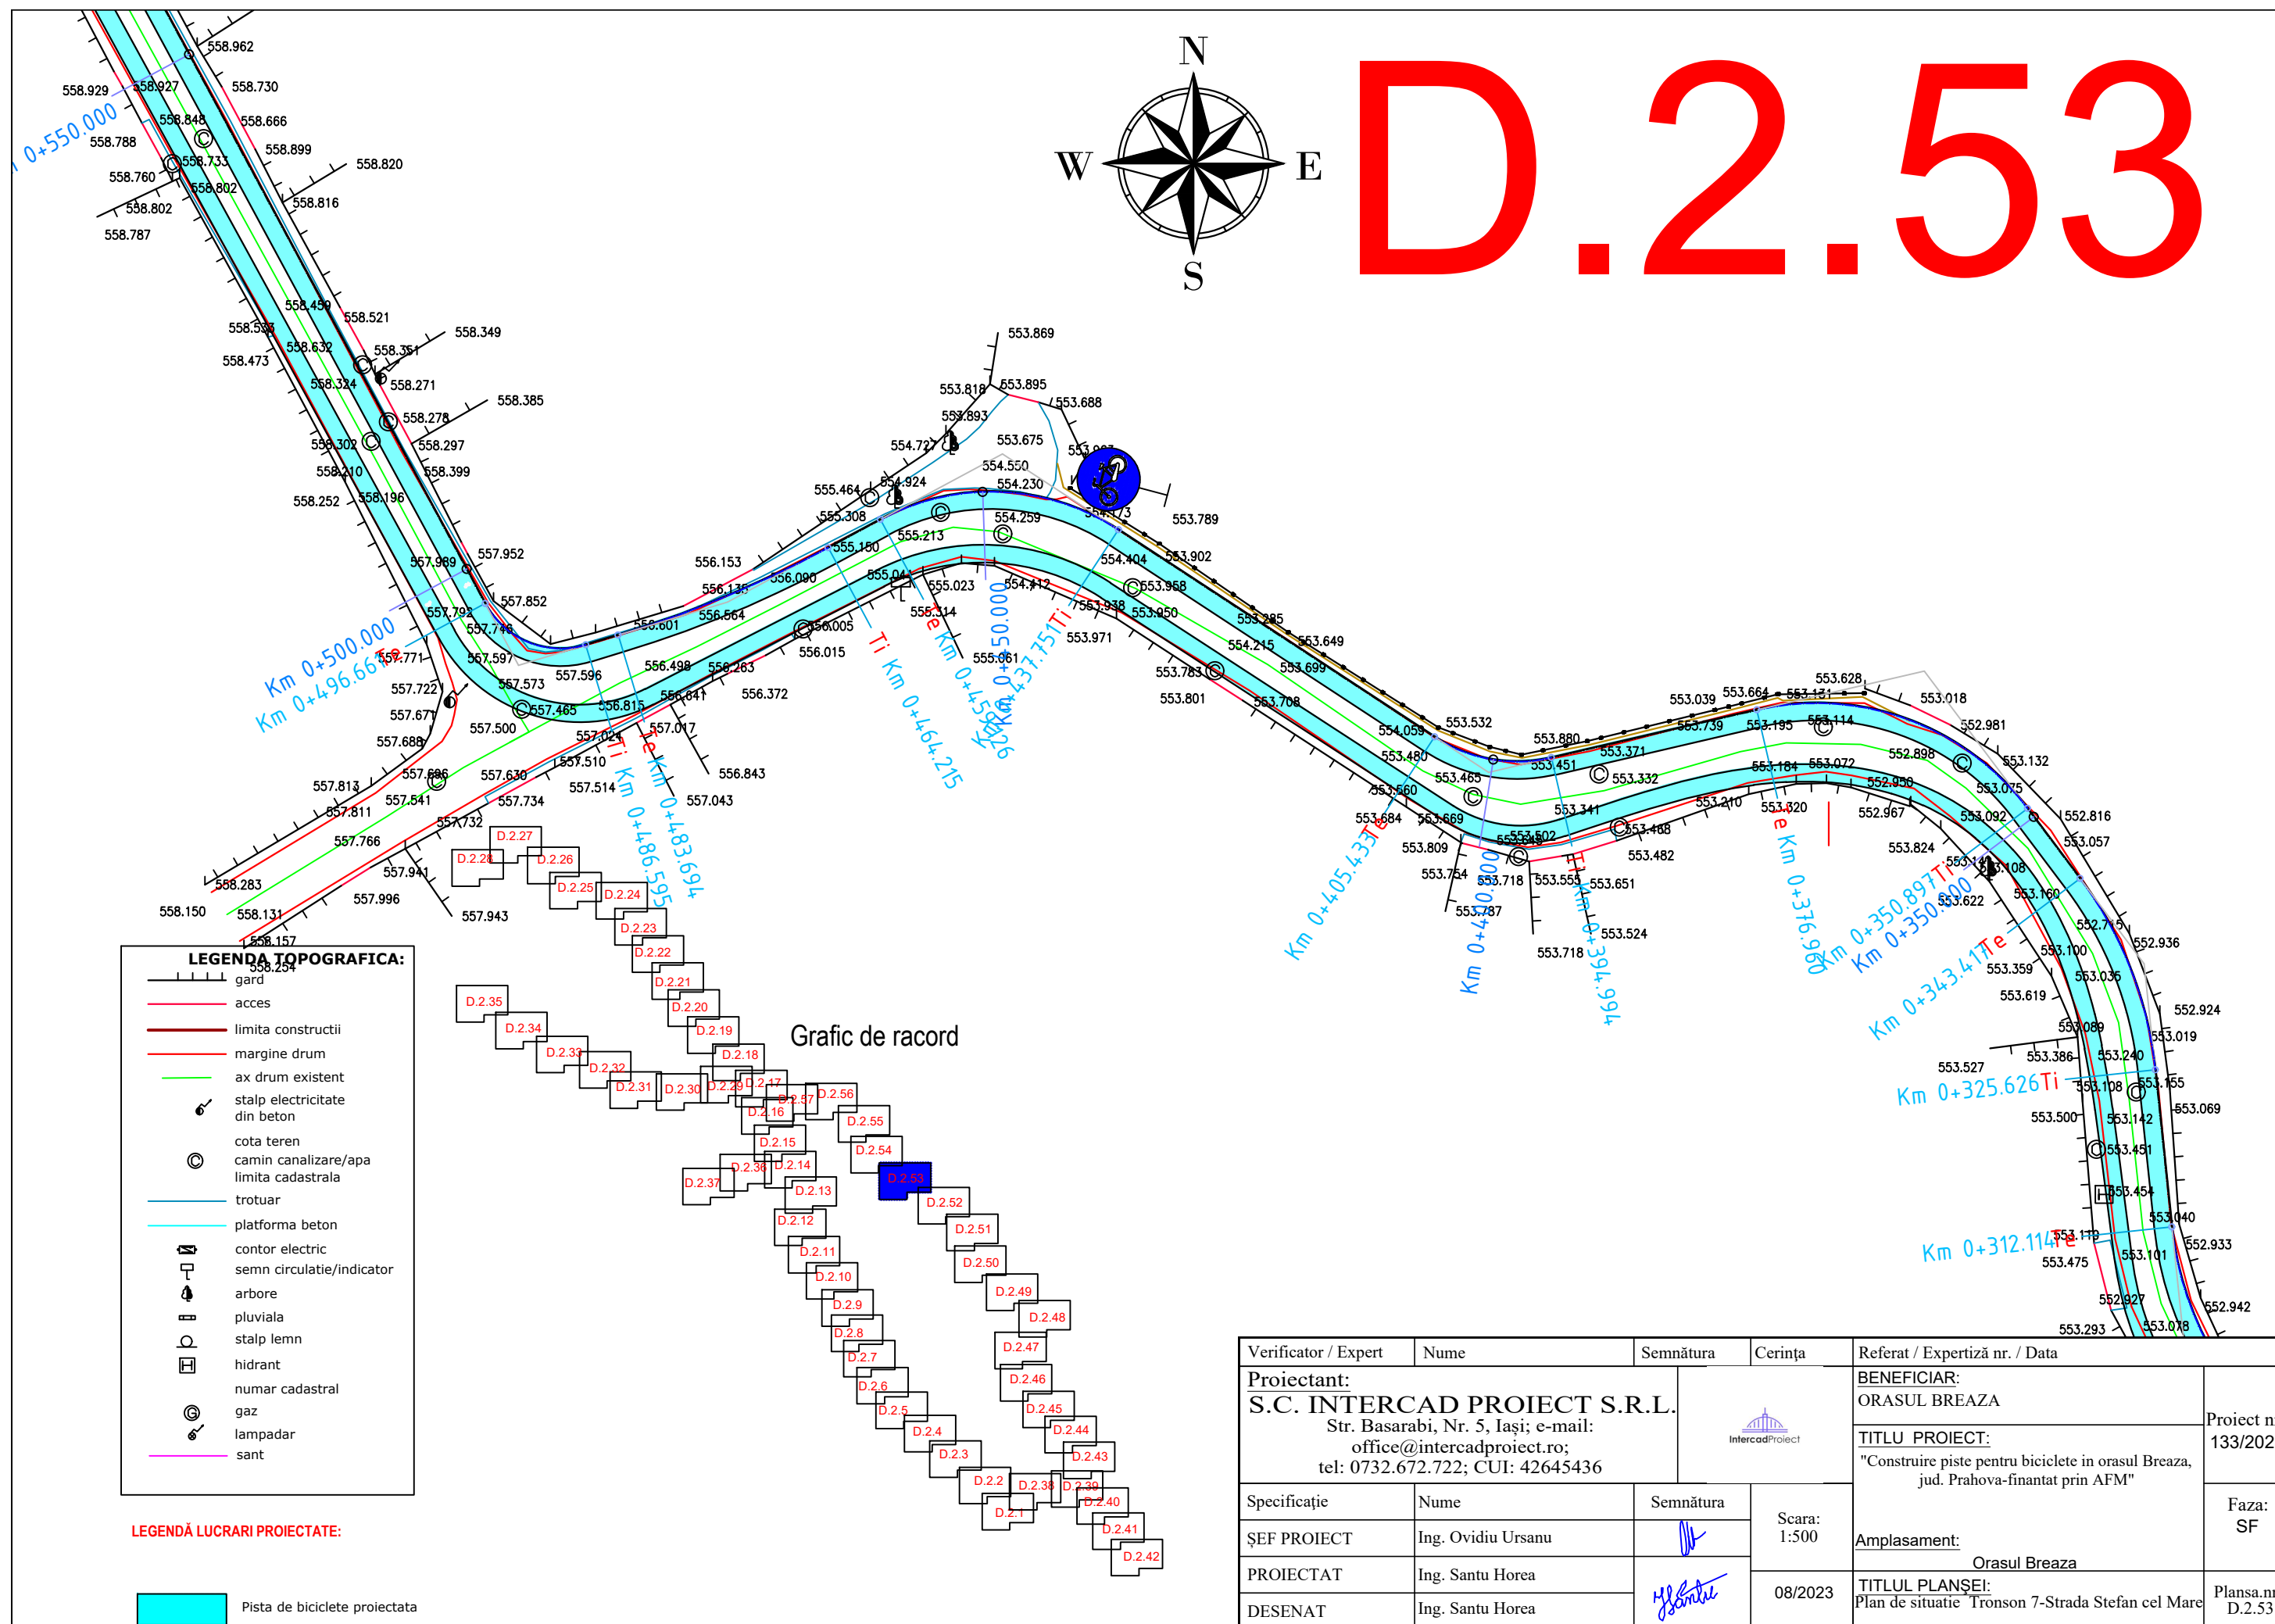


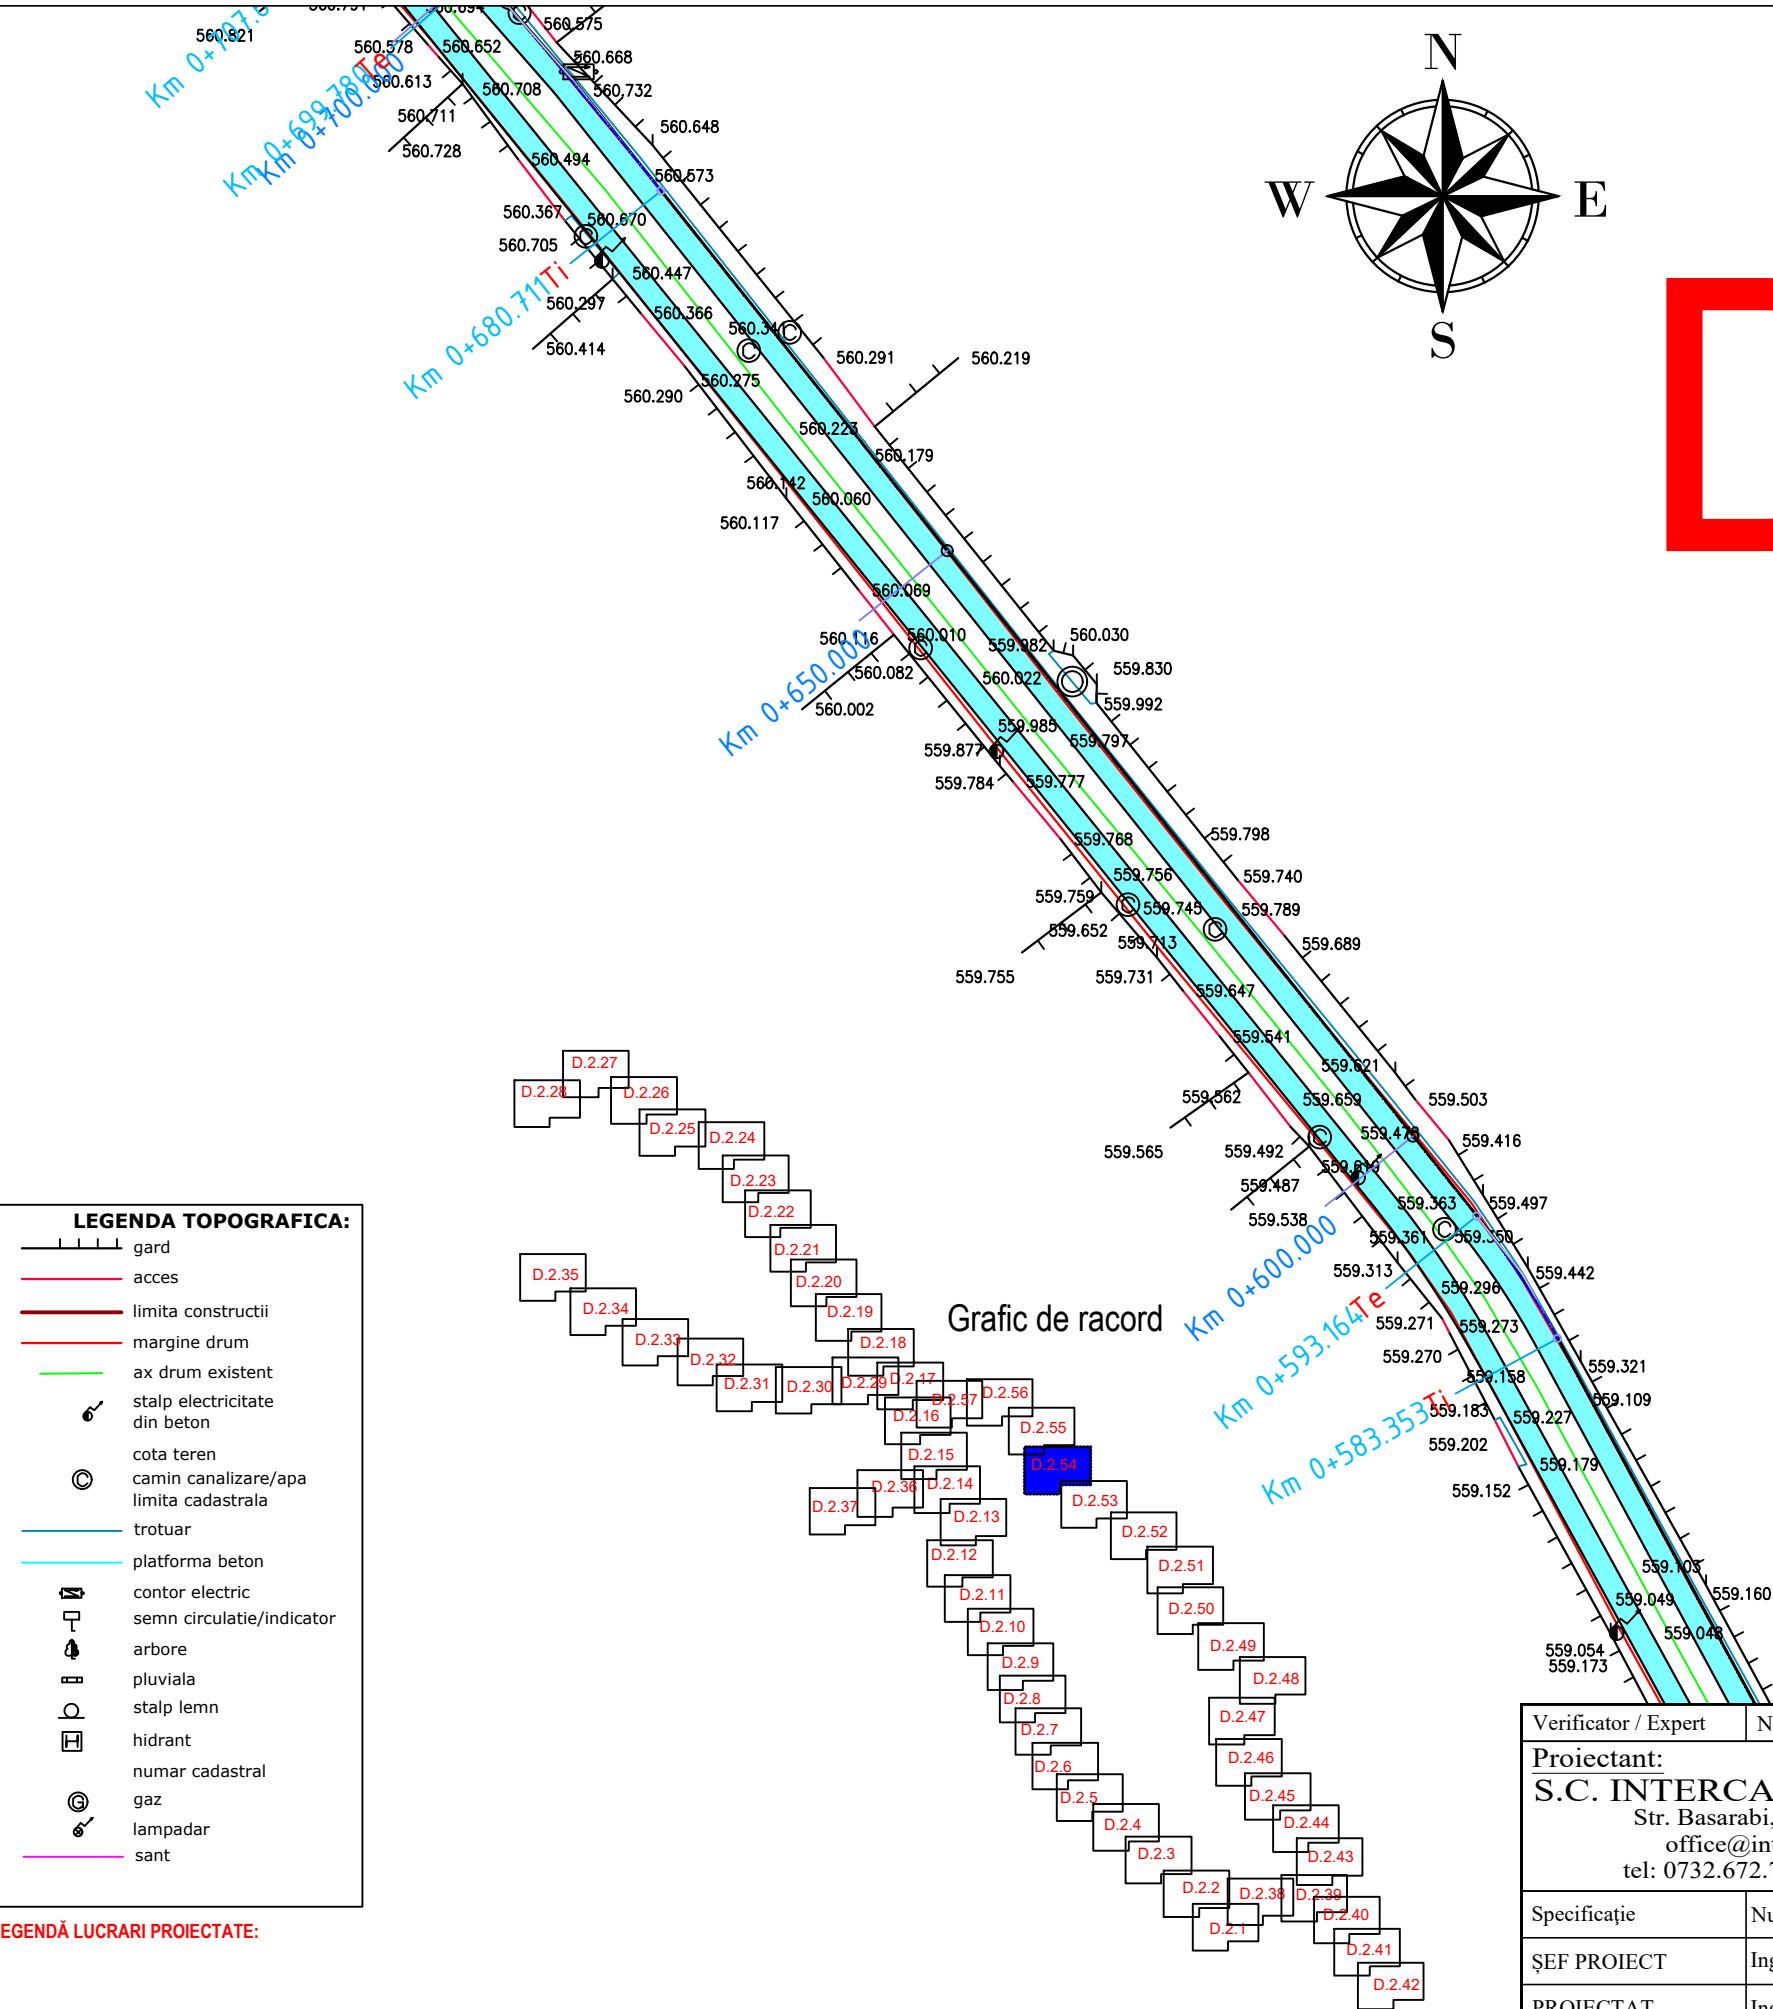

- LEGENDA TOPOGRAFICA:**
- gard
 - acces
 - limita constructii
 - margine drum
 - ax drum existent
 - stalp electricitate din beton
 - cota teren
 - camin canalizare/apa
 - limita cadastrala
 - trotuar
 - platforma beton
 - contor electric
 - semn circulatie/indicator
 - arbore
 - pluviala
 - stalp lemn
 - hidrant
 - numar cadastral
 - gaz
 - lampadar
 - sant


LEGENDĂ LUCRARI PROIECTATE:

 Pista de biciclete proiectata

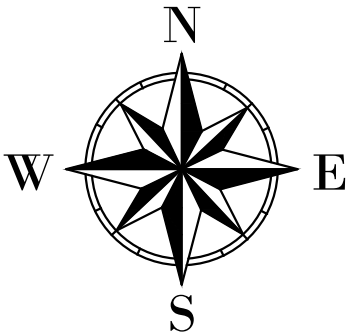


D.2.54


Verificator / Expert	Nume	Semnătura	Cerința	Referat / Expertiză nr. / Data	
Proiectant: S.C. INTERCAD PROIECT S.R.L. Str. Basarabi, Nr. 5, Iași; e-mail: office@intercadproiect.ro; tel: 0732.672.722; CUI: 42645436				BENEFICIAR: ORASUL BREAZA	Proiect nr.: 133/2023
				TITLU PROIECT: "Construire piste pentru biciclete in orasul Breaza, jud. Prahova-finantat prin AFM"	
Specificație	Nume	Semnătura	Scara: 1:500	Amplasament: Orasul Breaza	Faza: SF
ȘEF PROIECT	Ing. Ovidiu Ursanu				
PROIECTAT	Ing. Santu Horea		08/2023	TITLUL PLANȘEI: Plan de situație Tronson 7-Strada Stefan cel Mare	Plansa.nr.: D.2.54
DESENAT	Ing. Santu Horea				

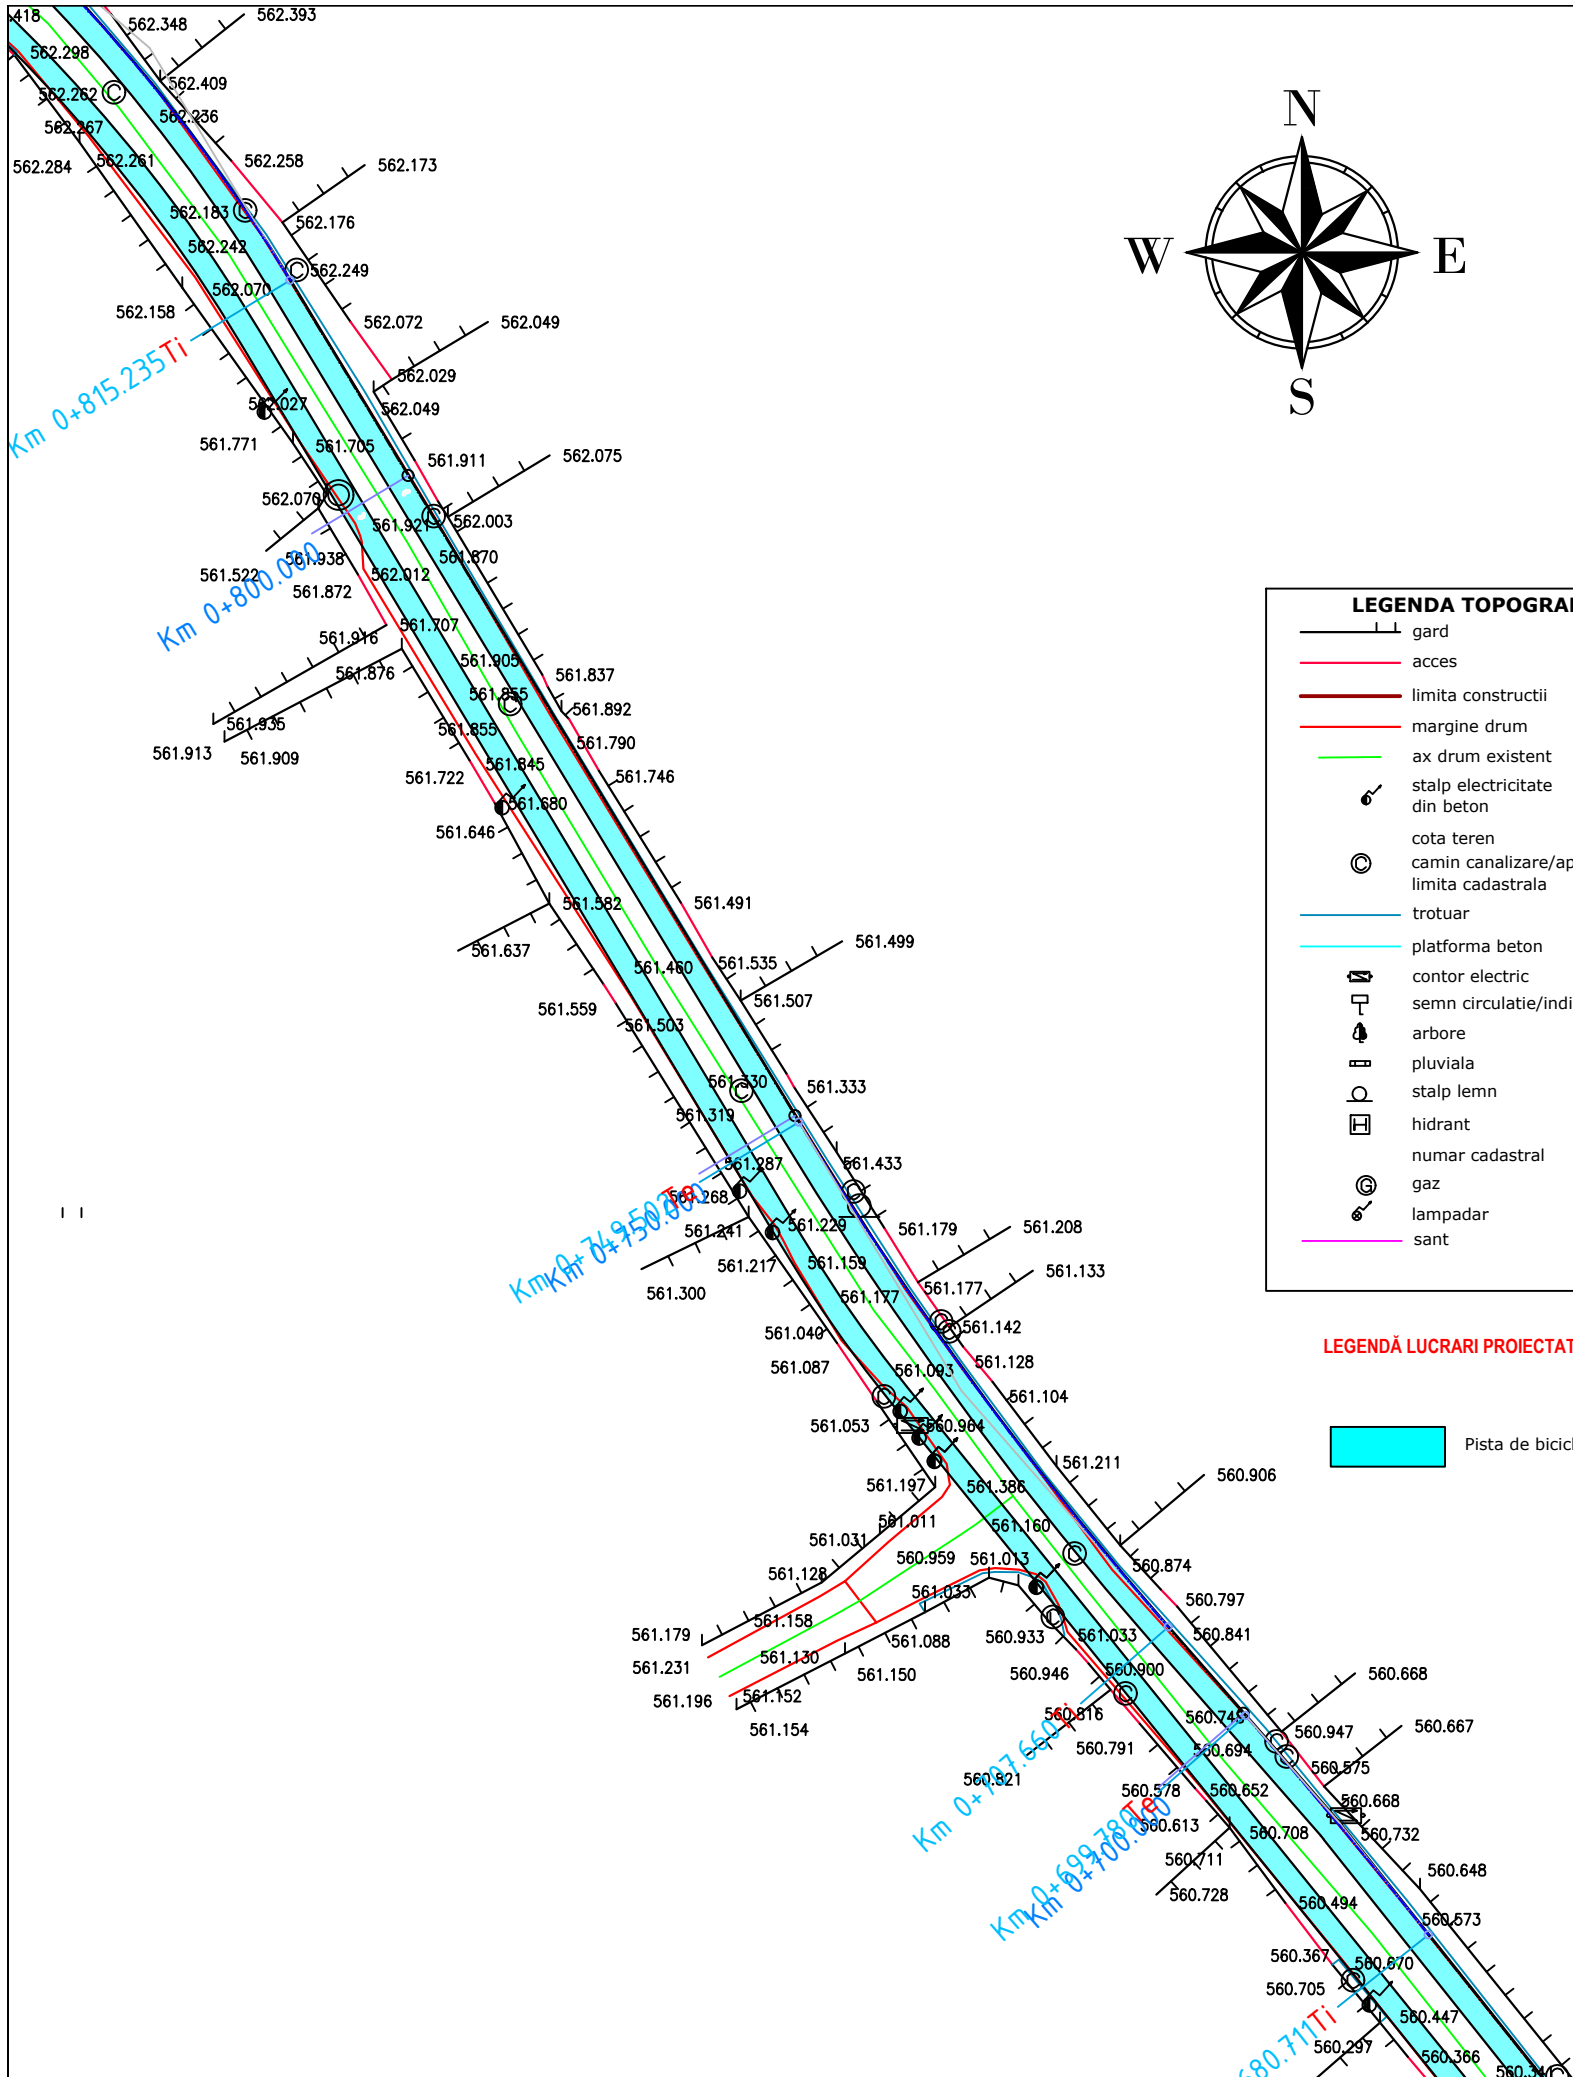



D.2.55

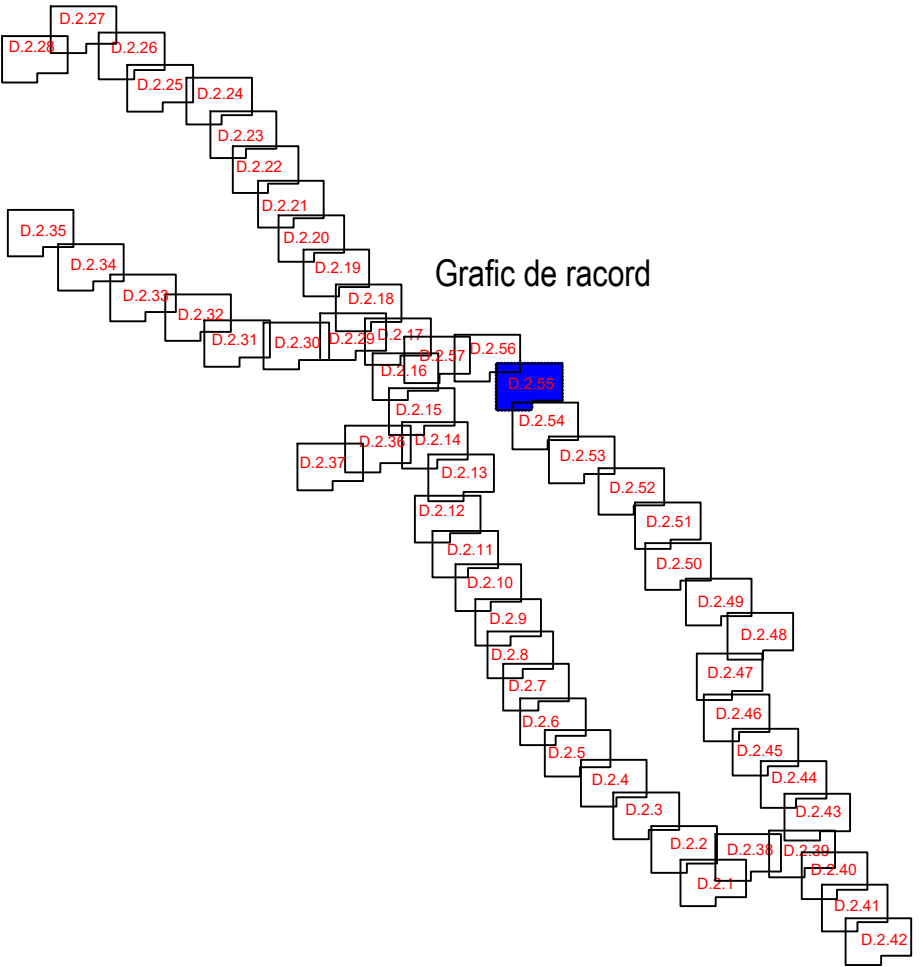

Verificator / Expert	Nume	Semnătura	Cerința	Referat / Expertiză nr. / Data	
Proiectant: S.C. INTERCAD PROIECT S.R.L. Str. Basarabi, Nr. 5, Iași; e-mail: office@intercadproiect.ro; tel: 0732.672.722; CUI: 42645436				BENEFICIAR: ORASUL BREAZA	Proiect nr.: 133/2023
Specificație		Semnătura	Scara: 1:500	TITLU PROIECT: "Construire piste pentru biciclete in orasul Breaza, jud. Prahova-finantat prin AFM"	
ȘEF PROIECT	Ing. Ovidiu Ursanu		08/2023	Amplasament: Orasul Breaza	Faza: SF
PROIECTAT	Ing. Santu Horea			TITLUL PLANȘEI: Plan de situație Tronson 7-Strada Stefan cel Mare	Plansa.nr.: D.2.55
DESENAT	Ing. Santu Horea				

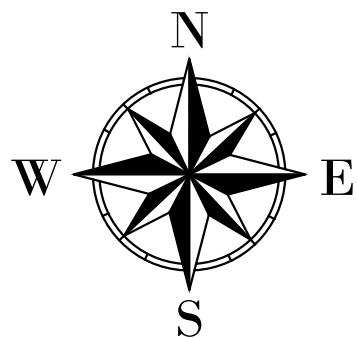


D.2.56

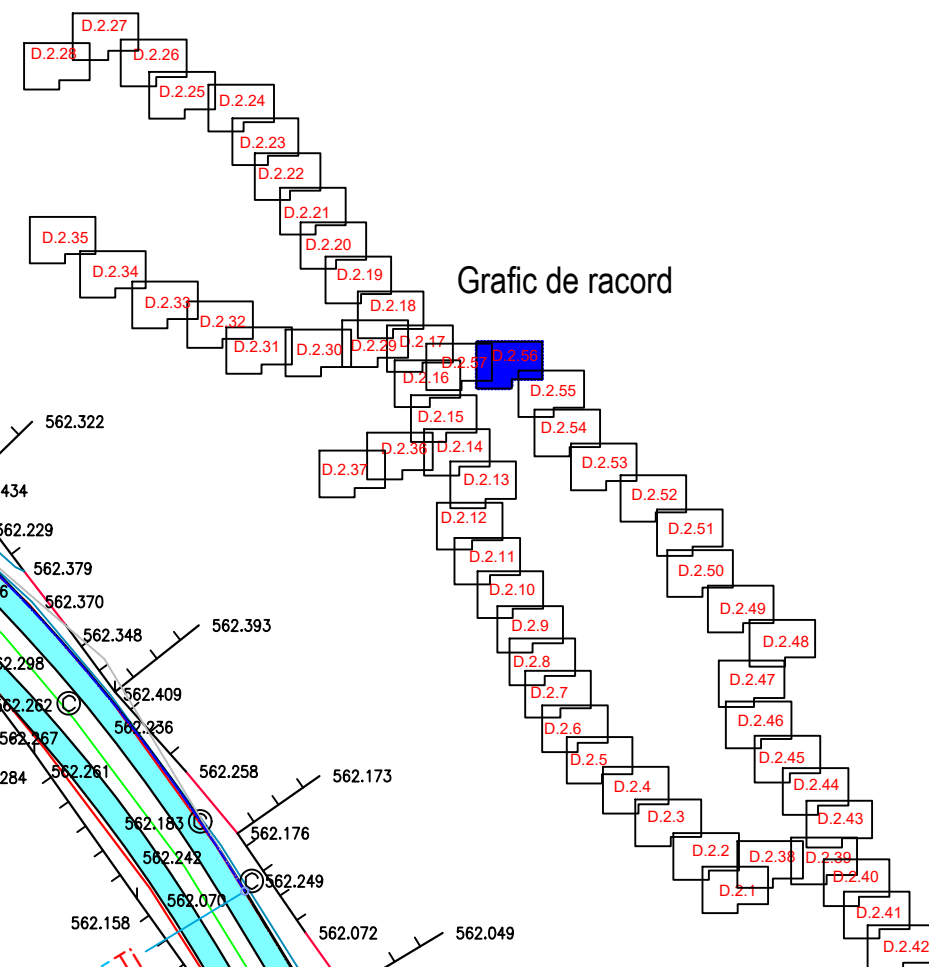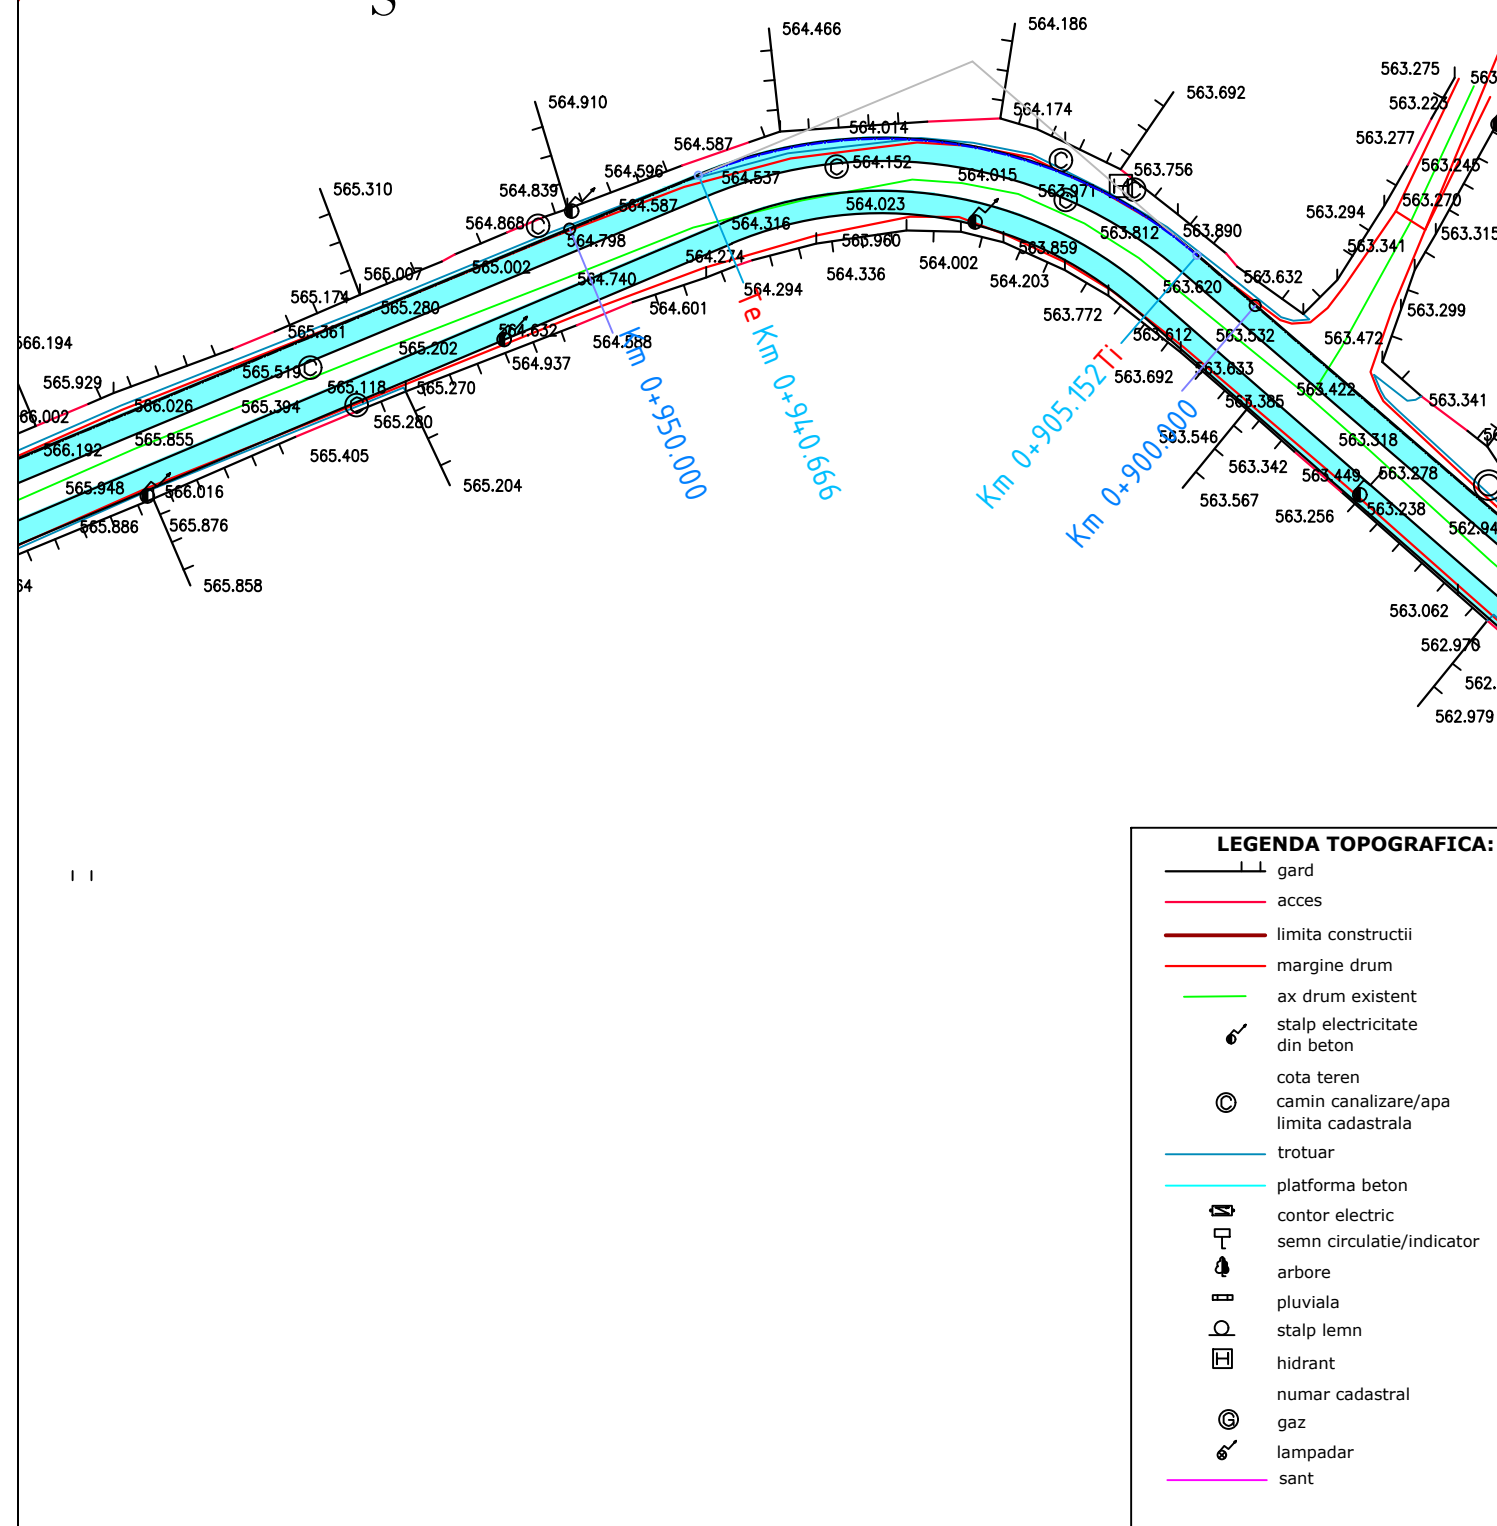


Verificator / Expert	Nume	Semnătura	Cerința	Referat / Expertiză nr. / Data	
Proiectant: S.C. INTERCAD PROIECT S.R.L. Str. Basarabi, Nr. 5, Iași; e-mail: office@intercadproiect.ro; tel: 0732.672.722; CUI: 42645436				BENEFICIAR: ORASUL BREAZA	Proiect nr.: 133/2023
				TITLU PROIECT: "Construire piste pentru biciclete in orasul Breaza, jud. Prahova-finantat prin AFM"	
Specificație	Nume	Semnătura	Scara: 1:500	Amplasament: Orasul Breaza	Faza: SF
ȘEF PROIECT	Ing. Ovidiu Ursanu				
PROIECTAT	Ing. Santu Horea		08/2023	TITLUL PLANȘEI: Plan de situație Tronson 7-Strada Stefan cel Mare	Plansa.nr.: D.2.56
DESENAT	Ing. Santu Horea				


D.2.57

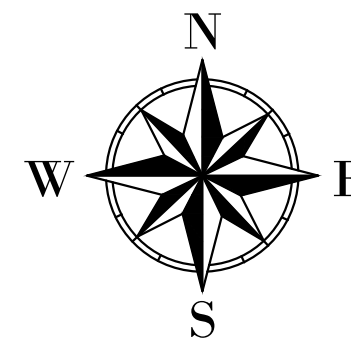


Grafic de racord

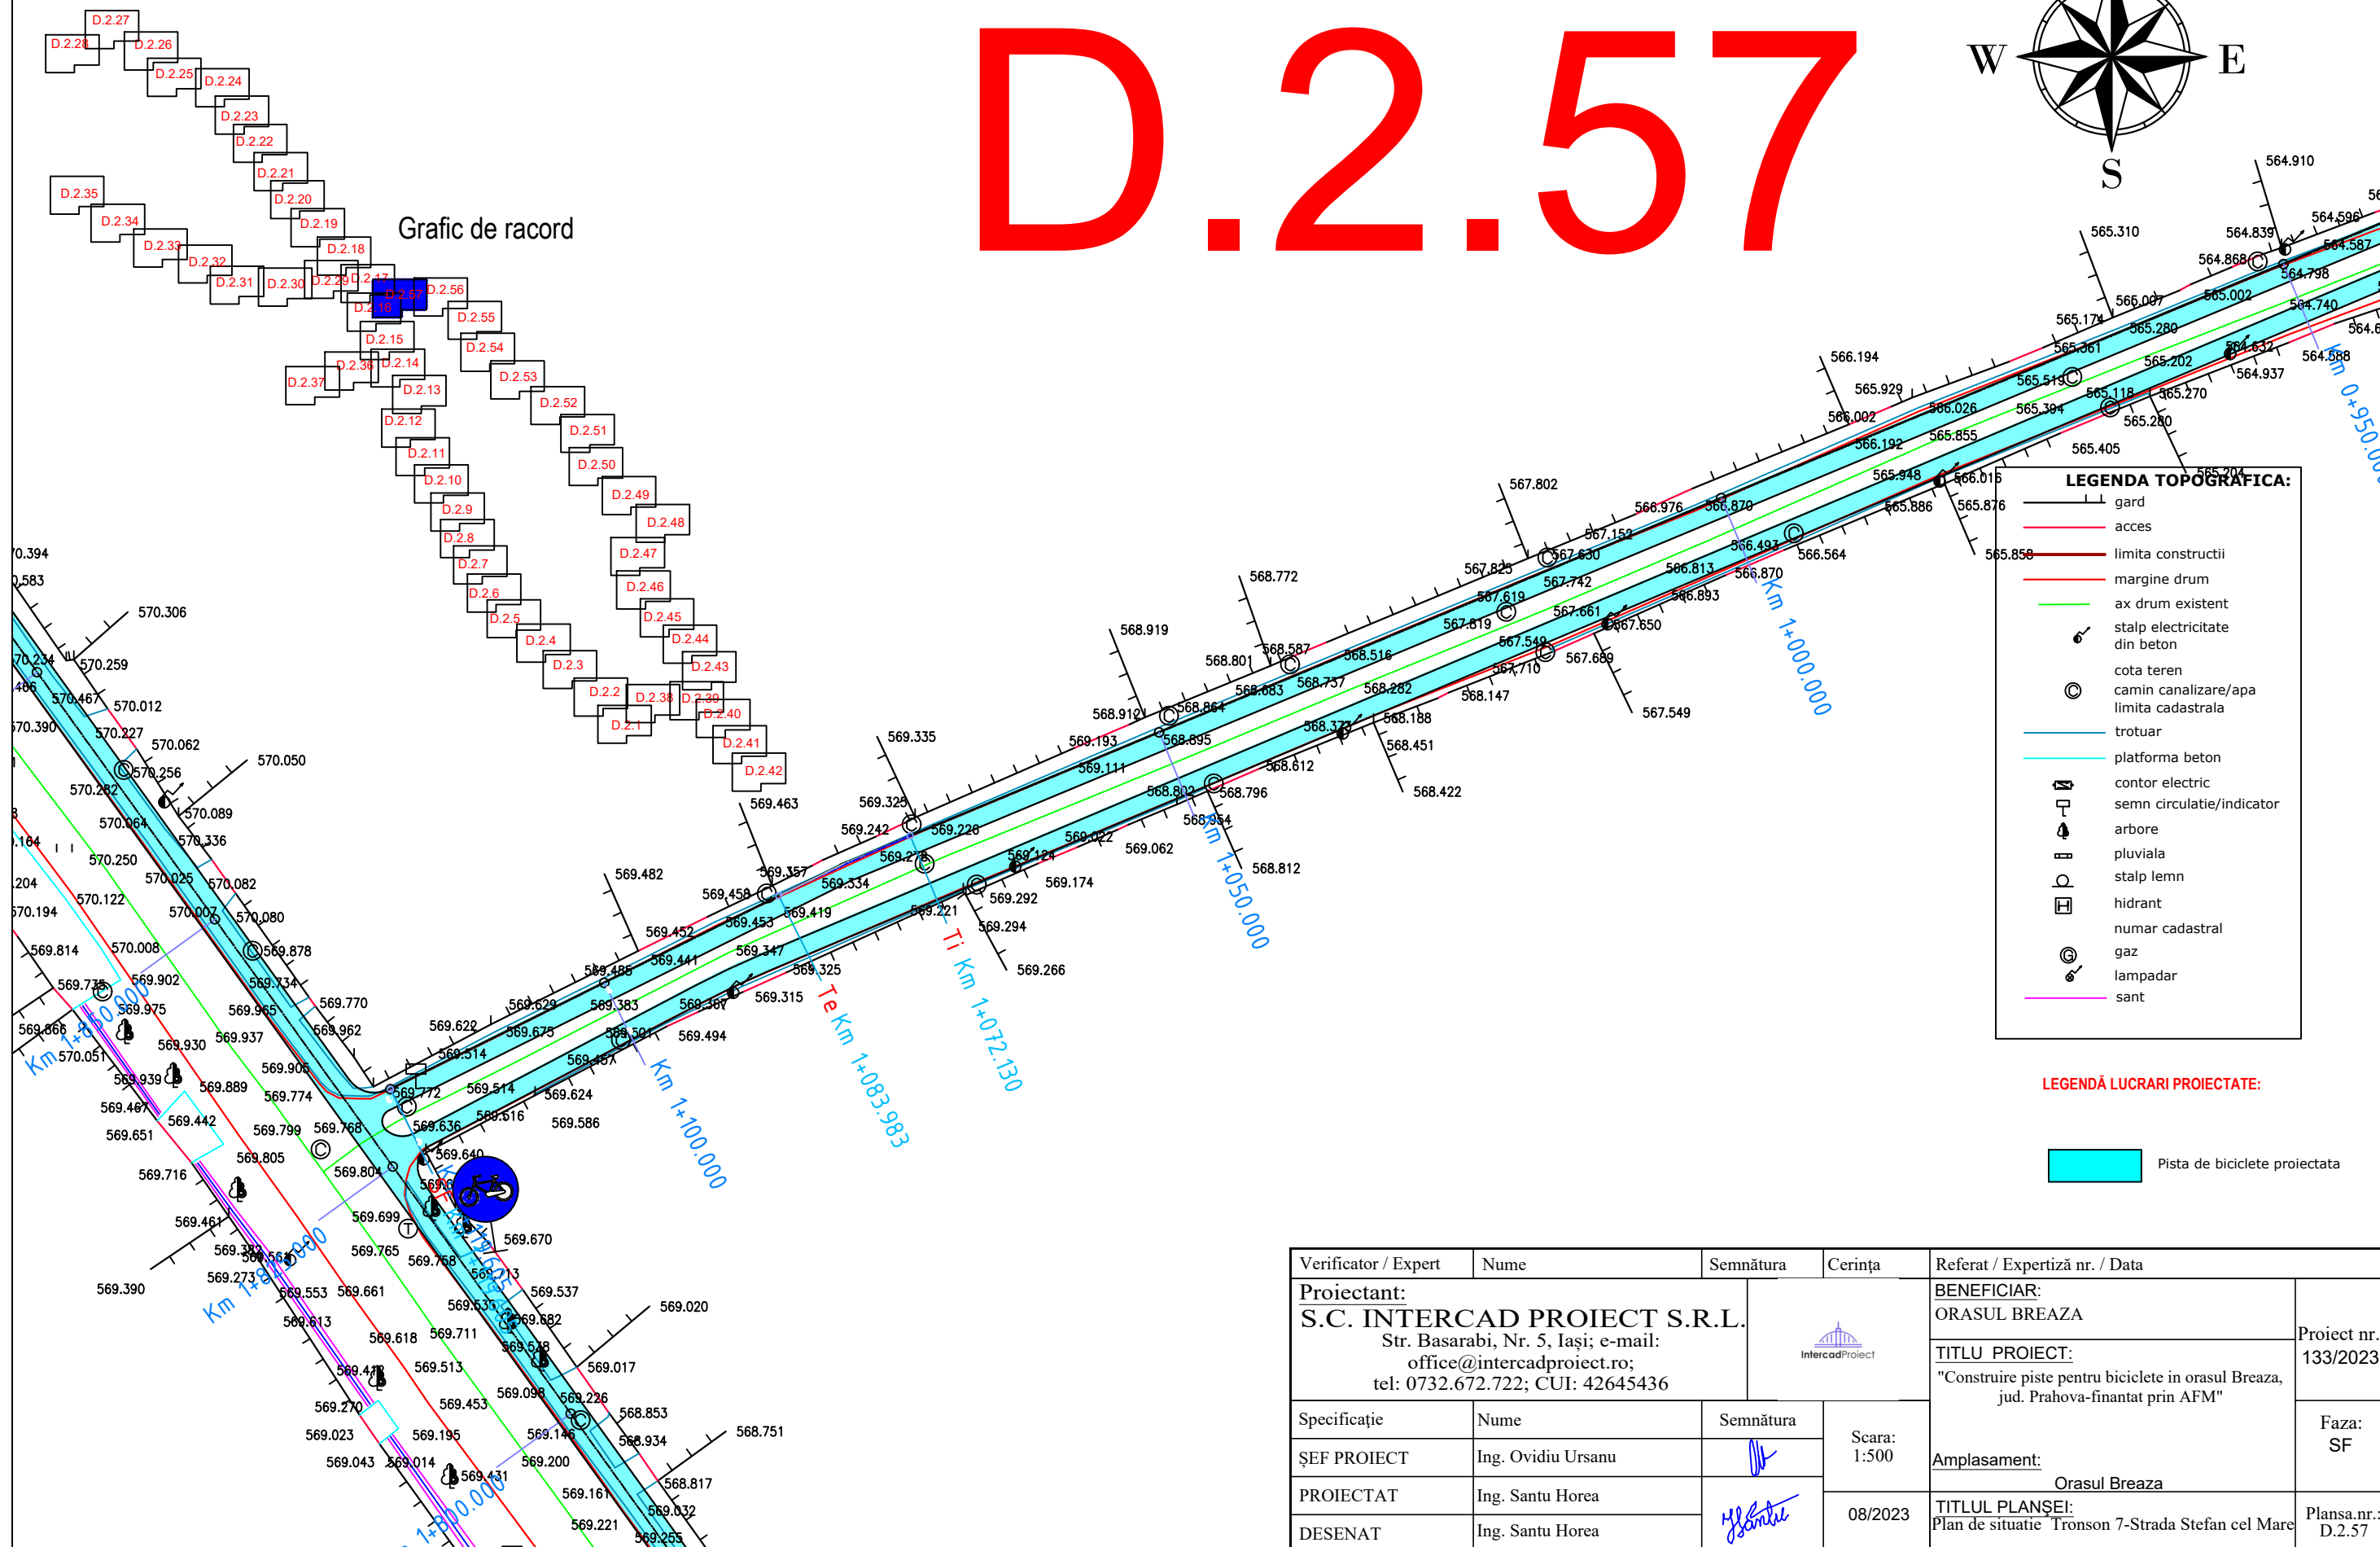

Verificator / Expert	Nume	Semnătura	Cerința	Referat / Expertiză nr. / Data	
Proiectant: S.C. INTERCAD PROIECT S.R.L. Str. Basarabi, Nr. 5, Iași; e-mail: office@intercadproiect.ro; tel: 0732.672.722; CUI: 42645436			Scara: 1:500	BENEFICIAR: ORASUL BREAZA	Proiect nr.: 133/2023
Specificație	Nume			TITLU PROIECT: "Construire piste pentru biciclete in orasul Breaza, jud. Prahova-finantat prin AFM"	
ȘEF PROIECT	Ing. Ovidiu Ursanu		08/2023	Amplasament: Orasul Breaza	Faza: SF
PROIECTAT	Ing. Santu Horea			TITLUL PLANȘEI: Plan de situație Tronson 7-Strada Stefan cel Mare	Plansa.nr.: D.2.57
DESENAT	Ing. Santu Horea				

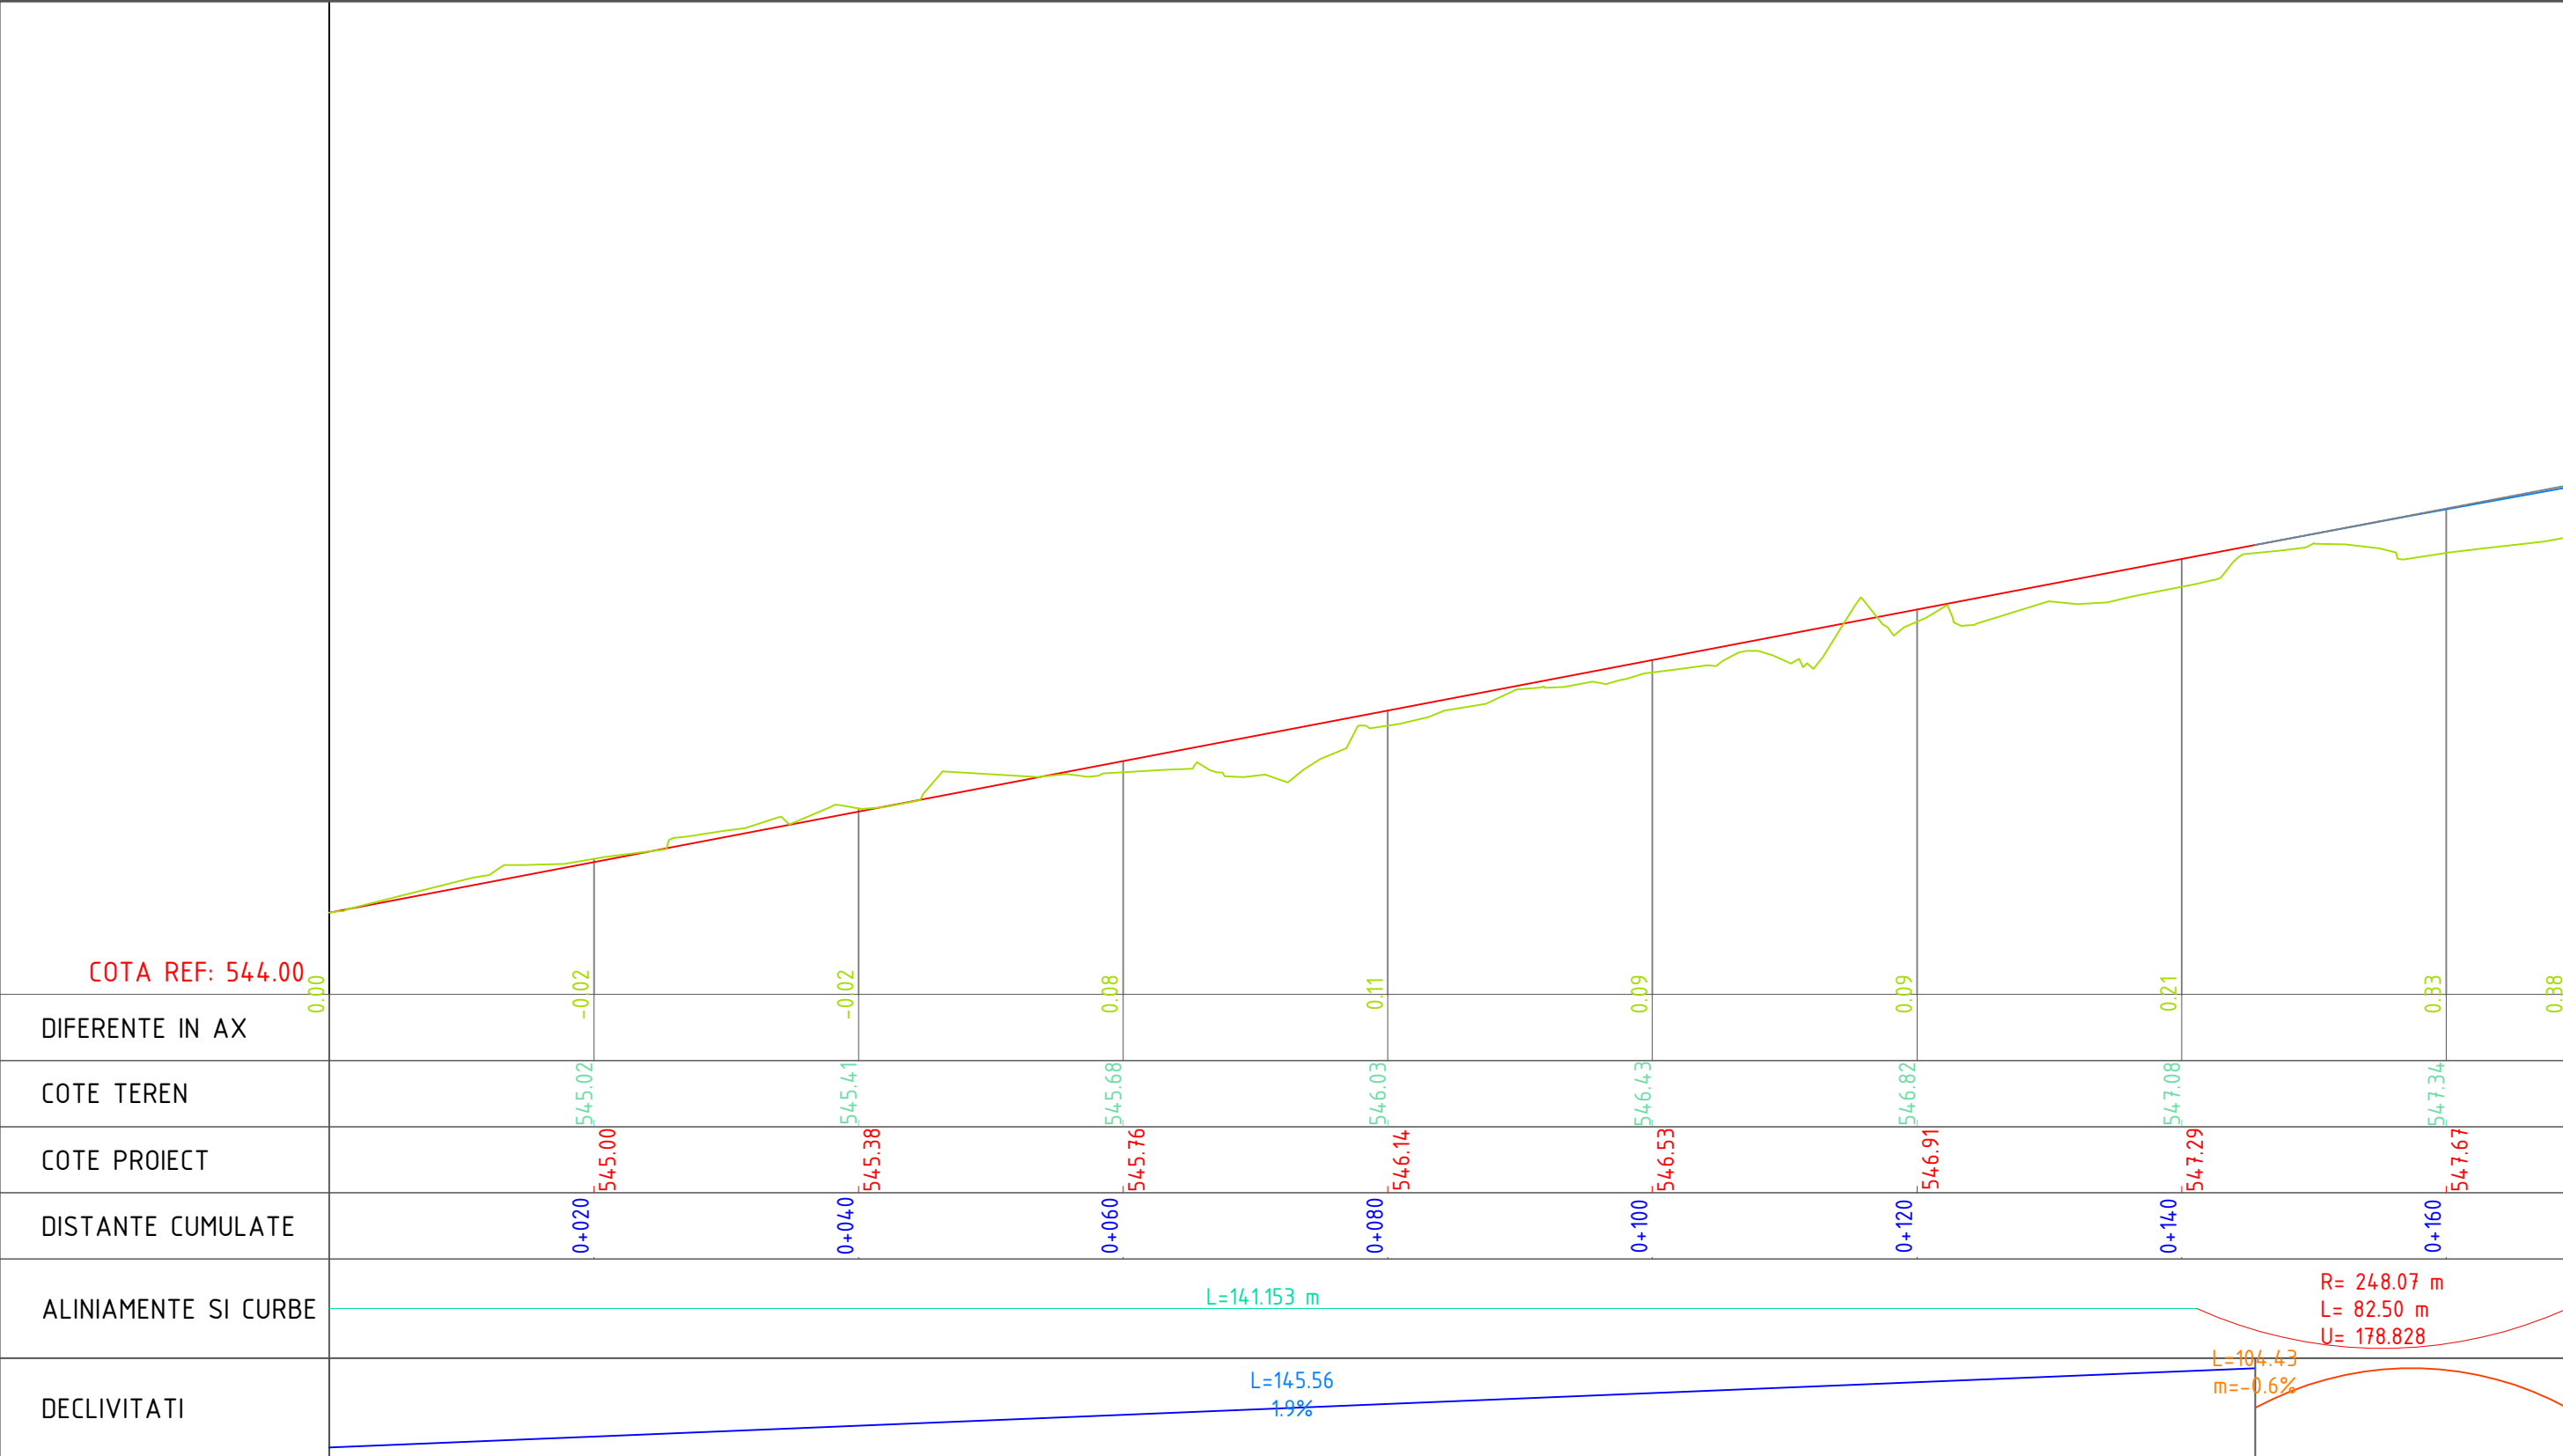


Verificator / Expert		Nume		Semnătura		Cerința		Referat / Expertiză nr. / Data			
Proiectant: S.C. INTERCAD PROIECT S.R.L. Str. Basarabi, Nr. 5, Iași; e-mail: office@intercadproiect.ro; tel: 0732.672.722; CUI: 42645436						BENEFICIAR: ORASUL BREAZA		Proiect nr.: 133/2023			
Specificație		Nume		Semnătura		Scara: 1:500 1:50		TITLU PROIECT: "Construire piste pentru biciclete in orasul Breaza, jud. Prahova-finantat prin AFM"		Faza: S.F.	
ȘEF PROIECT		Ing. Ovidiu Ursanu						Amplasament: Orasul Breaza			
PROIECTAT		Ing. Santu Horea									
DESENAT		Ing. Santu Horea				Data: 08/2023		TITLUL PLANȘEI: PROFIL LONGITUDINAL Tr. 1, B-dul Republicii		Planșa.nr. D.3.01	

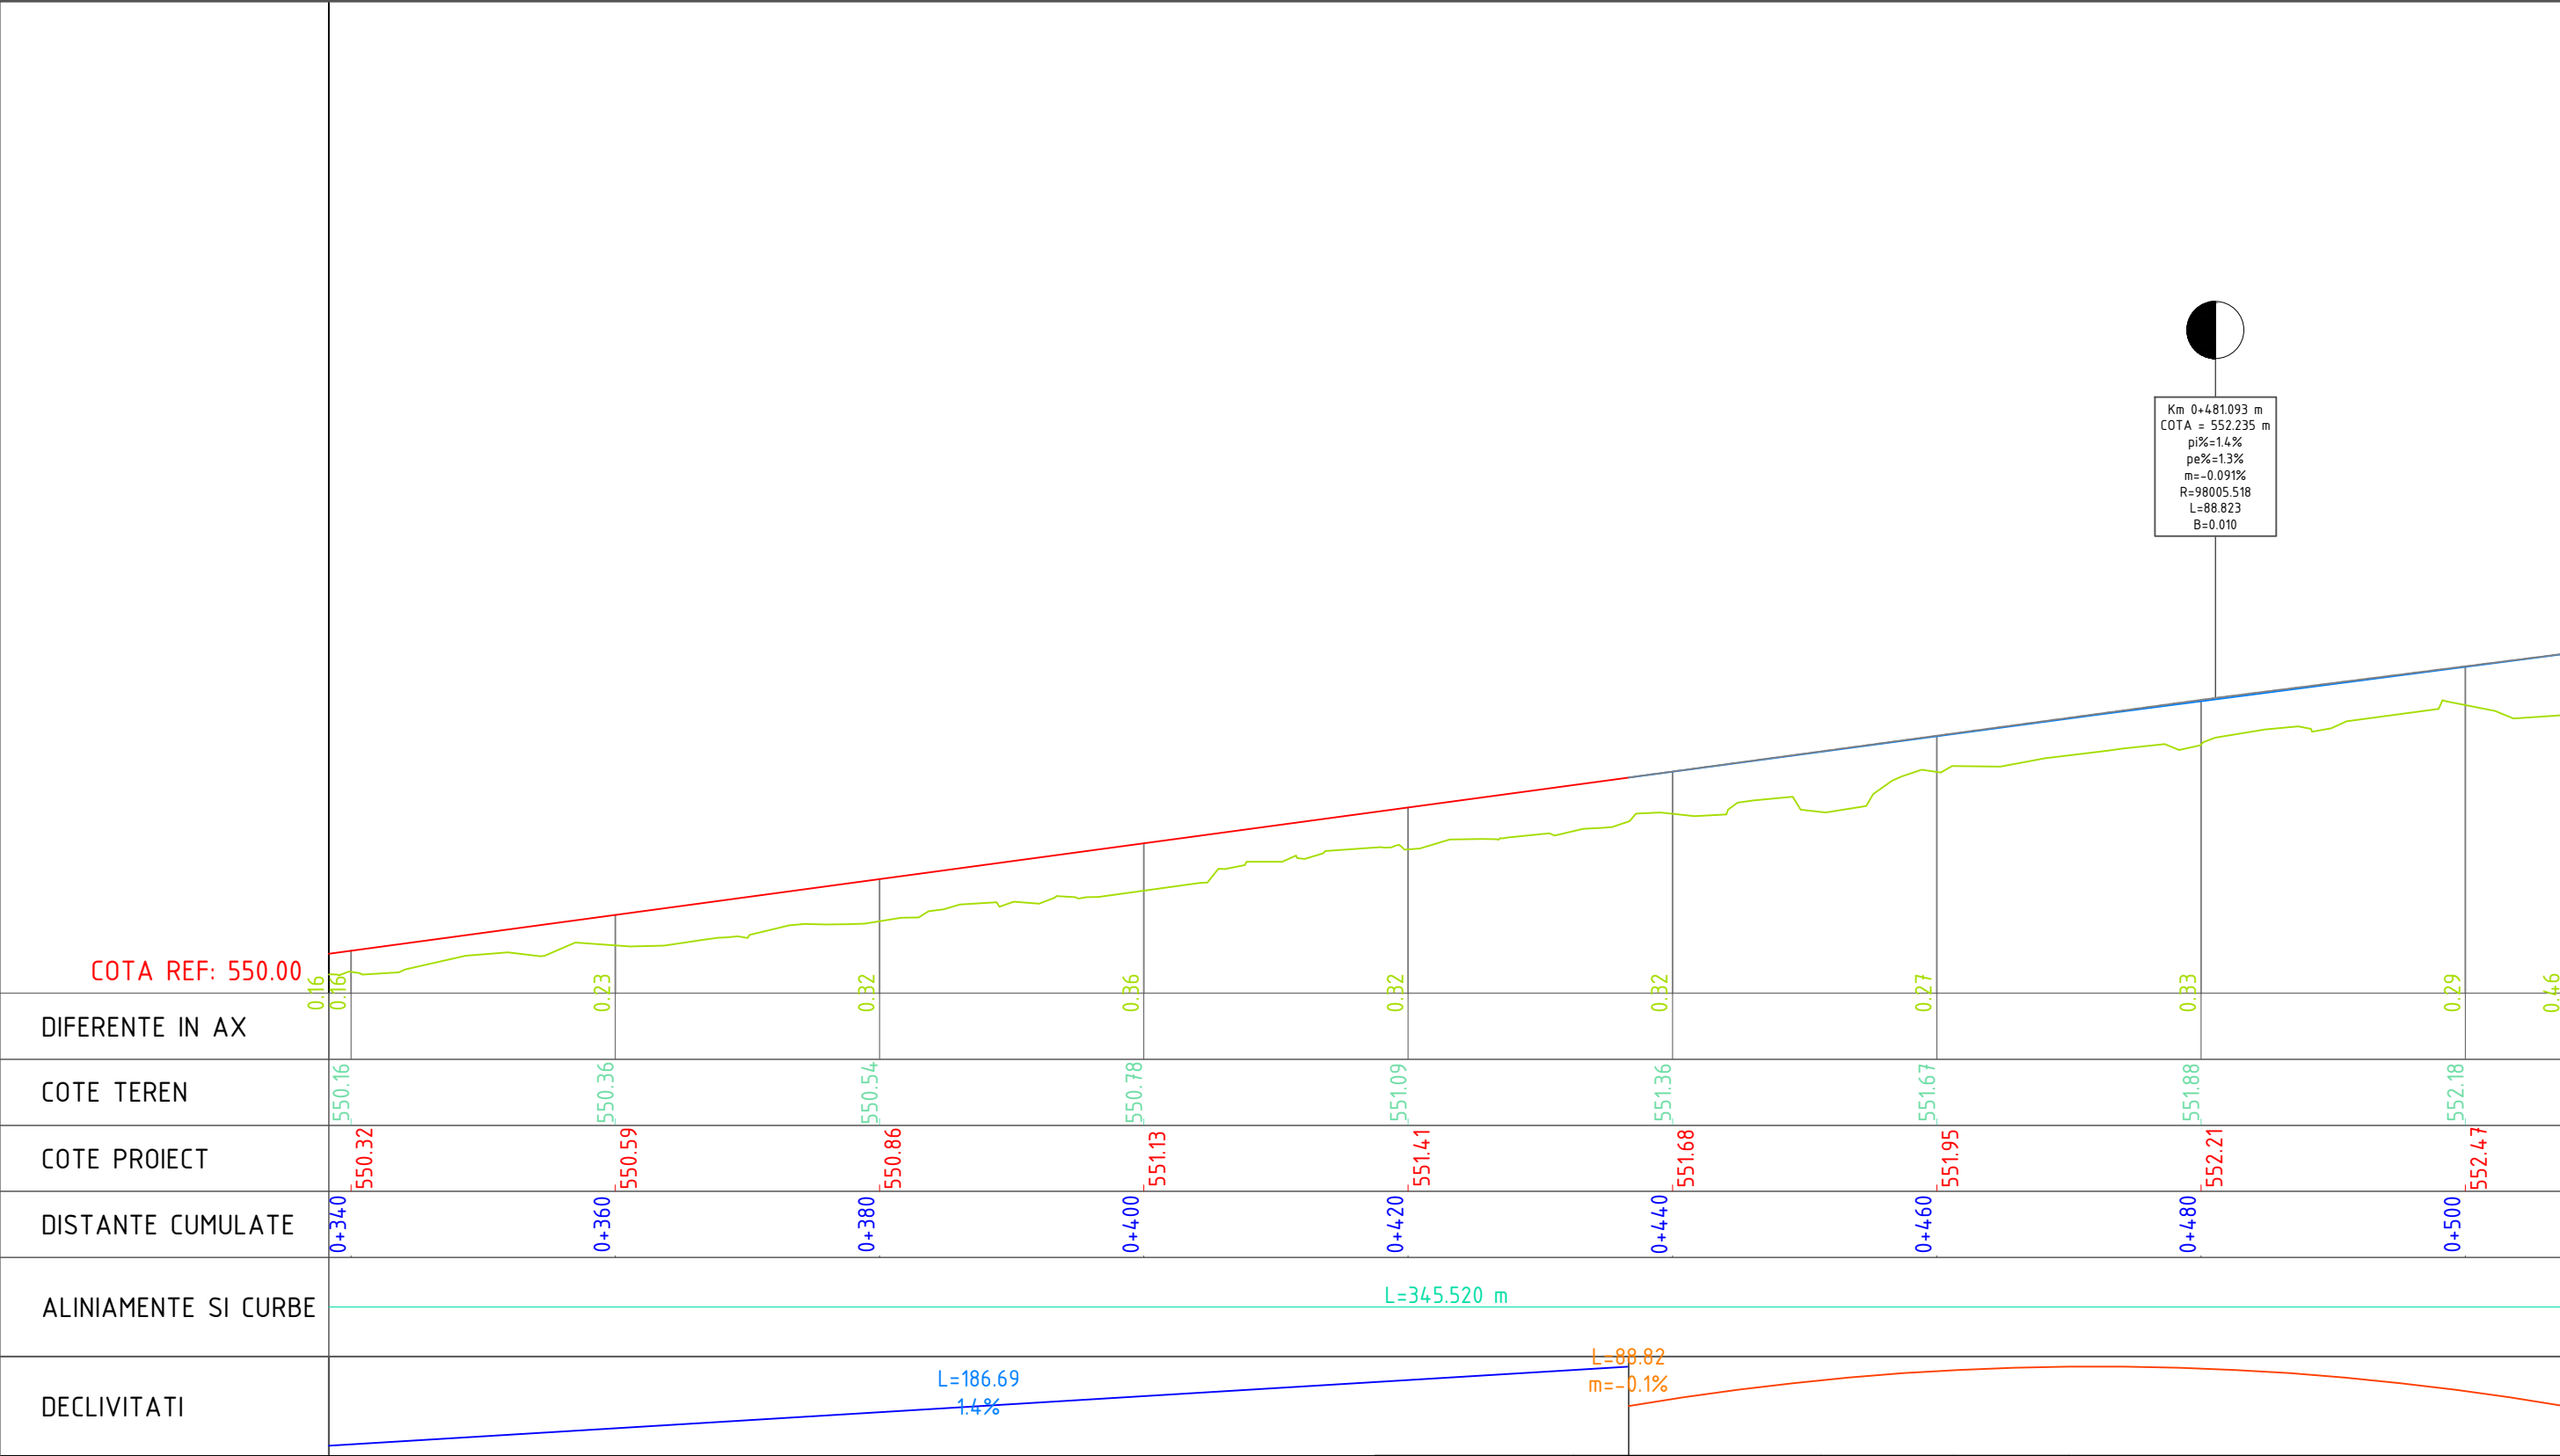


Km 0+481.093 m
COTA = 552.235 m
pi%=1.4%
pe%=1.3%
m=-0.091%
R=98005.518
L=88.823
B=0.010


Verificator / Expert	Nume	Semnătura	Cerința	Referat / Expertiză nr. / Data	
Proiectant: S.C. INTERCAD PROIECT S.R.L. Str. Basarabi, Nr. 5, Iași; e-mail: office@intercadproiect.ro; tel: 0732.672.722; CUI: 42645436				BENEFICIAR: ORASUL BREAZA	Proiect nr.: 133/2023
				TITLU PROIECT: "Construire piste pentru biciclete in orasul Breaza, jud. Prahova-finantat prin AFM"	
Specificație	Nume	Semnătura	Scara: 1:500 1:50	Amplasament: Orasul Breaza	Planșa.nr. D.3.03
ȘEF PROIECT	Ing. Ovidiu Ursanu			Data: 08/2023	
PROIECTAT	Ing. Santu Horea				
DESENAT	Ing. Santu Horea				

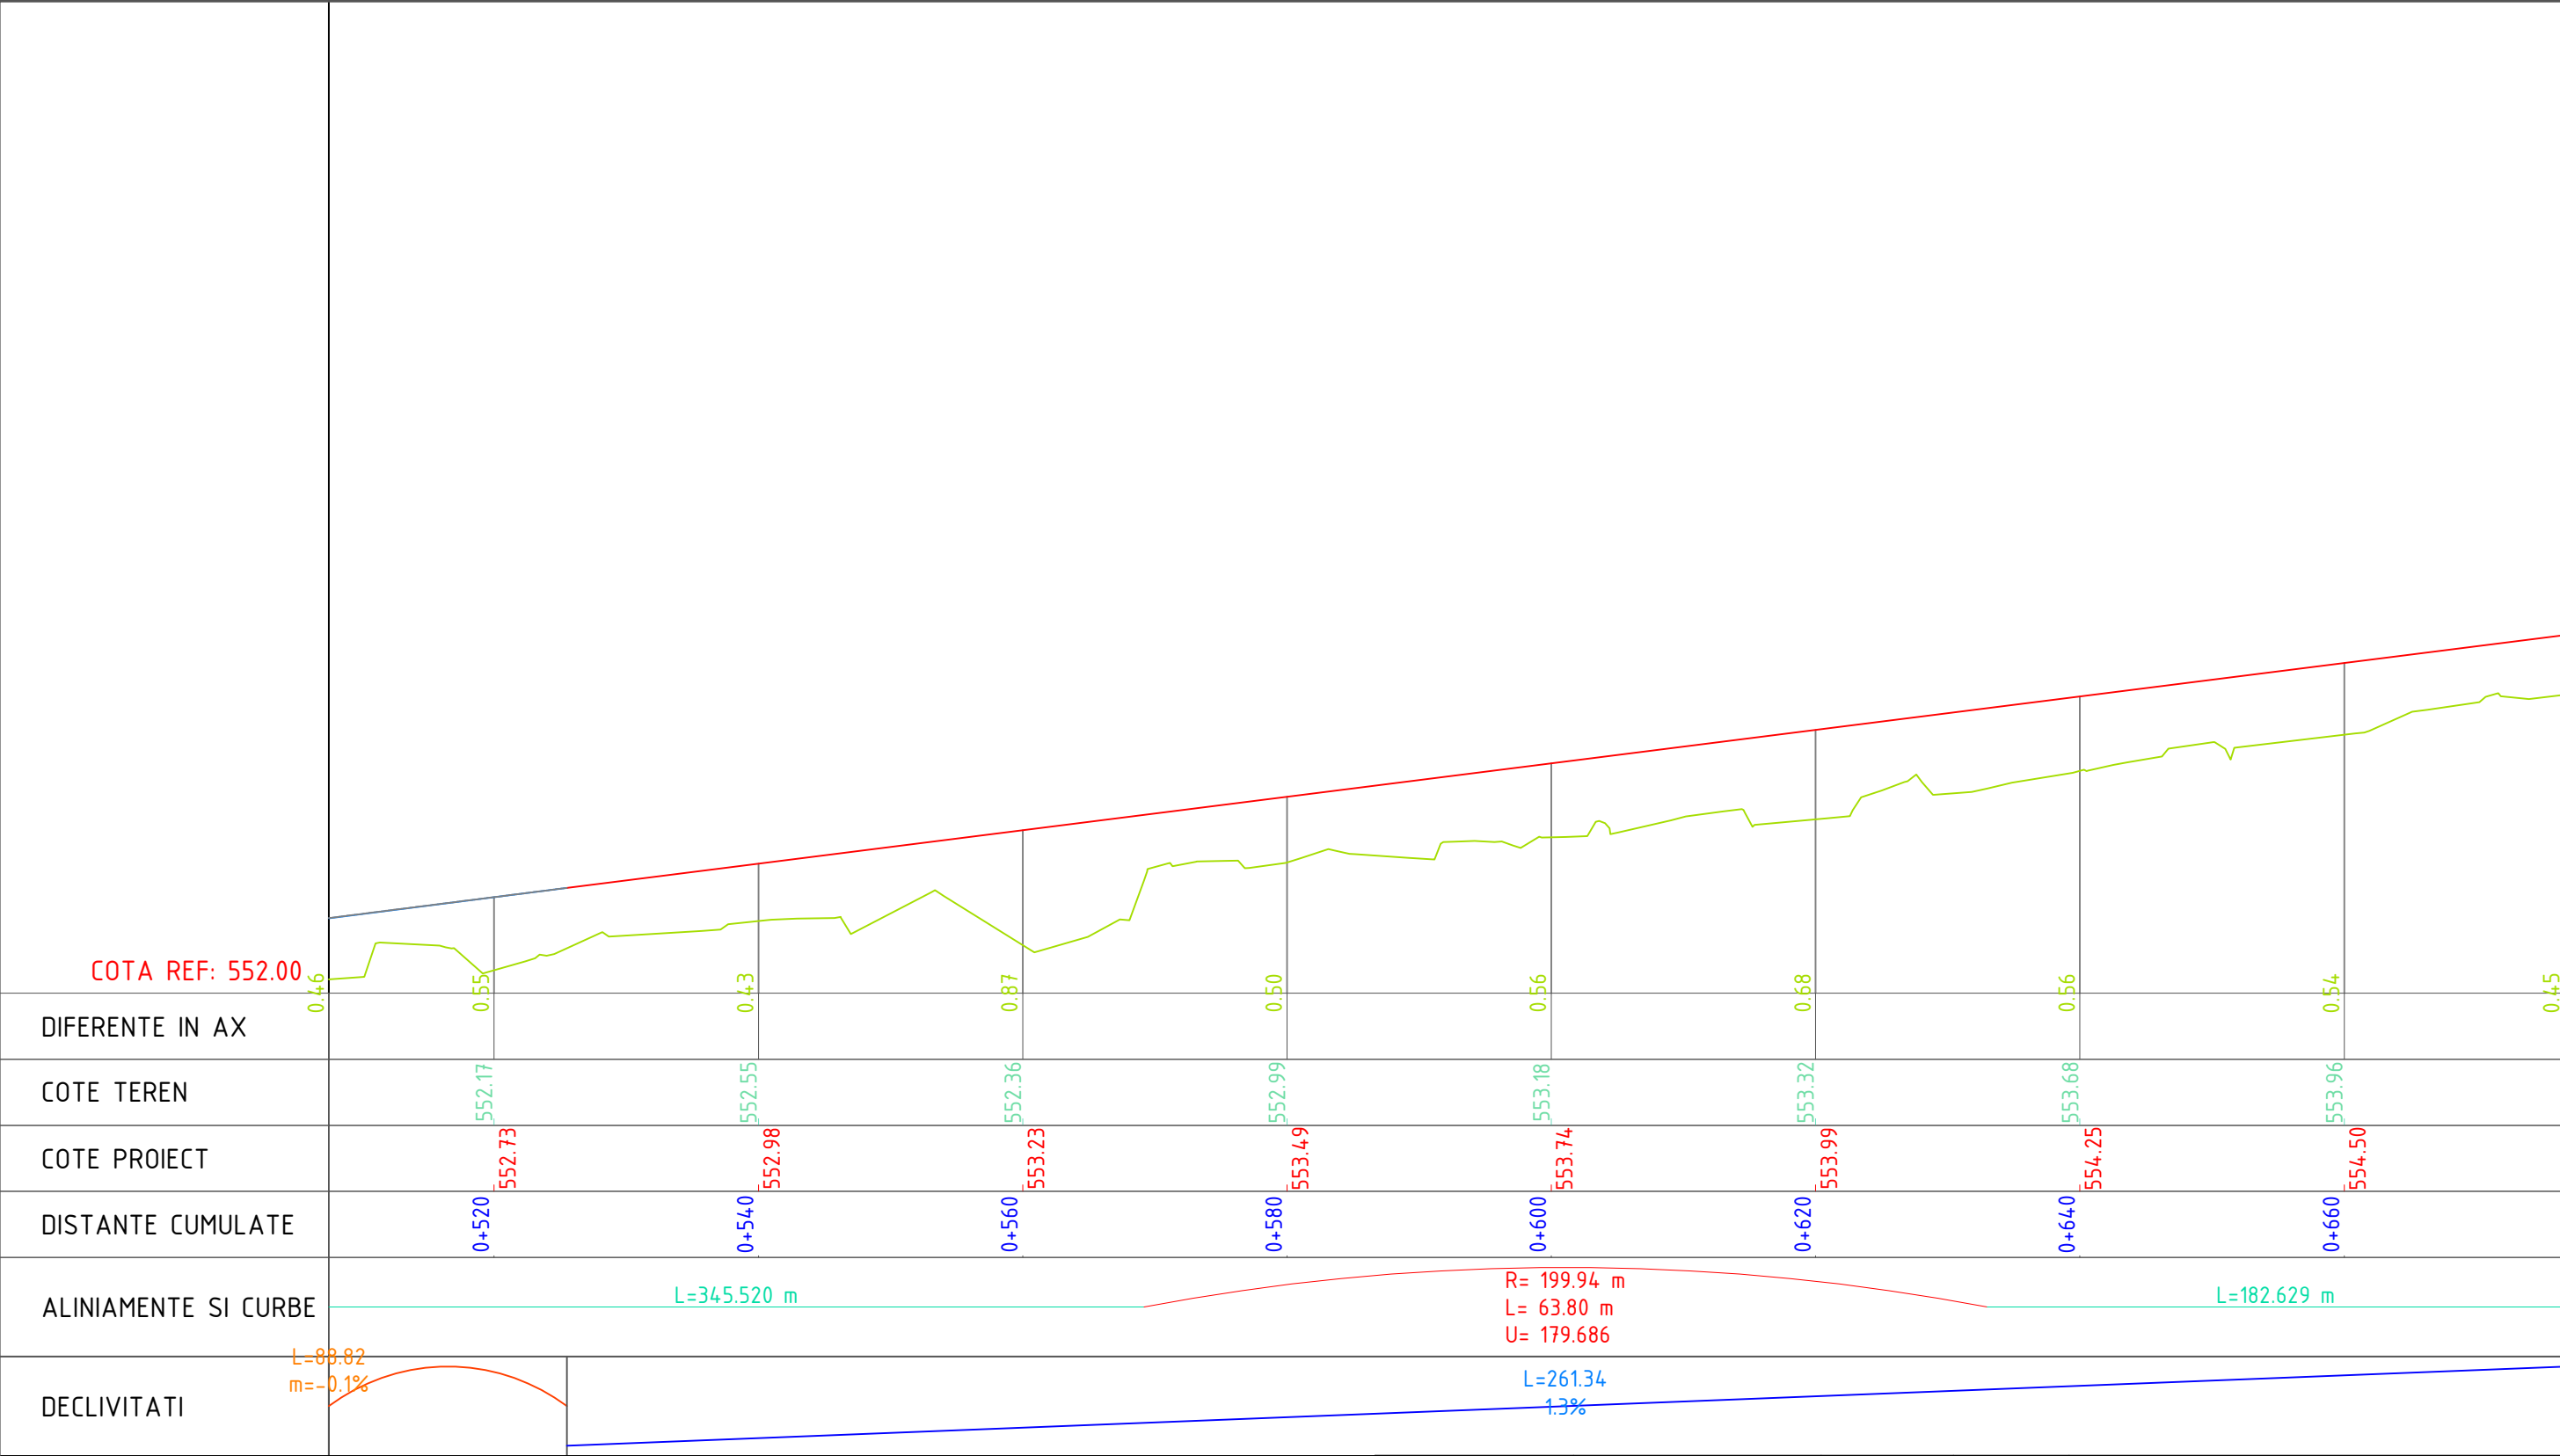


					Verificator / Expert	Nume	Semnătura	Cerința	Referat / Expertiză nr. / Data			
					Proiectant: S.C. INTERCAD PROIECT S.R.L. Str. Basarabi, Nr. 5, Iași; e-mail: office@intercadproiect.ro; tel: 0732.672.722; CUI: 42645436					BENEFICIAR: ORASUL BREAZA		Proiect nr.: 133/2023
										TITLU PROIECT: "Construire piste pentru biciclete in orasul Breaza, jud. Prahova-finantat prin AFM"		Faza: S.F.
					Specificație	Nume	Semnătura	Scara: 1:500 1:50	Amplasament: Orasul Breaza			
					ȘEF PROIECT	Ing. Ovidiu Ursanu			Data: 08/2023	TITLUL PLANȘEI: PROFIL LONGITUDINAL Tr. 1, B-dul Republicii		Planșa.nr. D.3.04
					PROIECTAT	Ing. Santu Horea						
					DESENAT	Ing. Santu Horea						

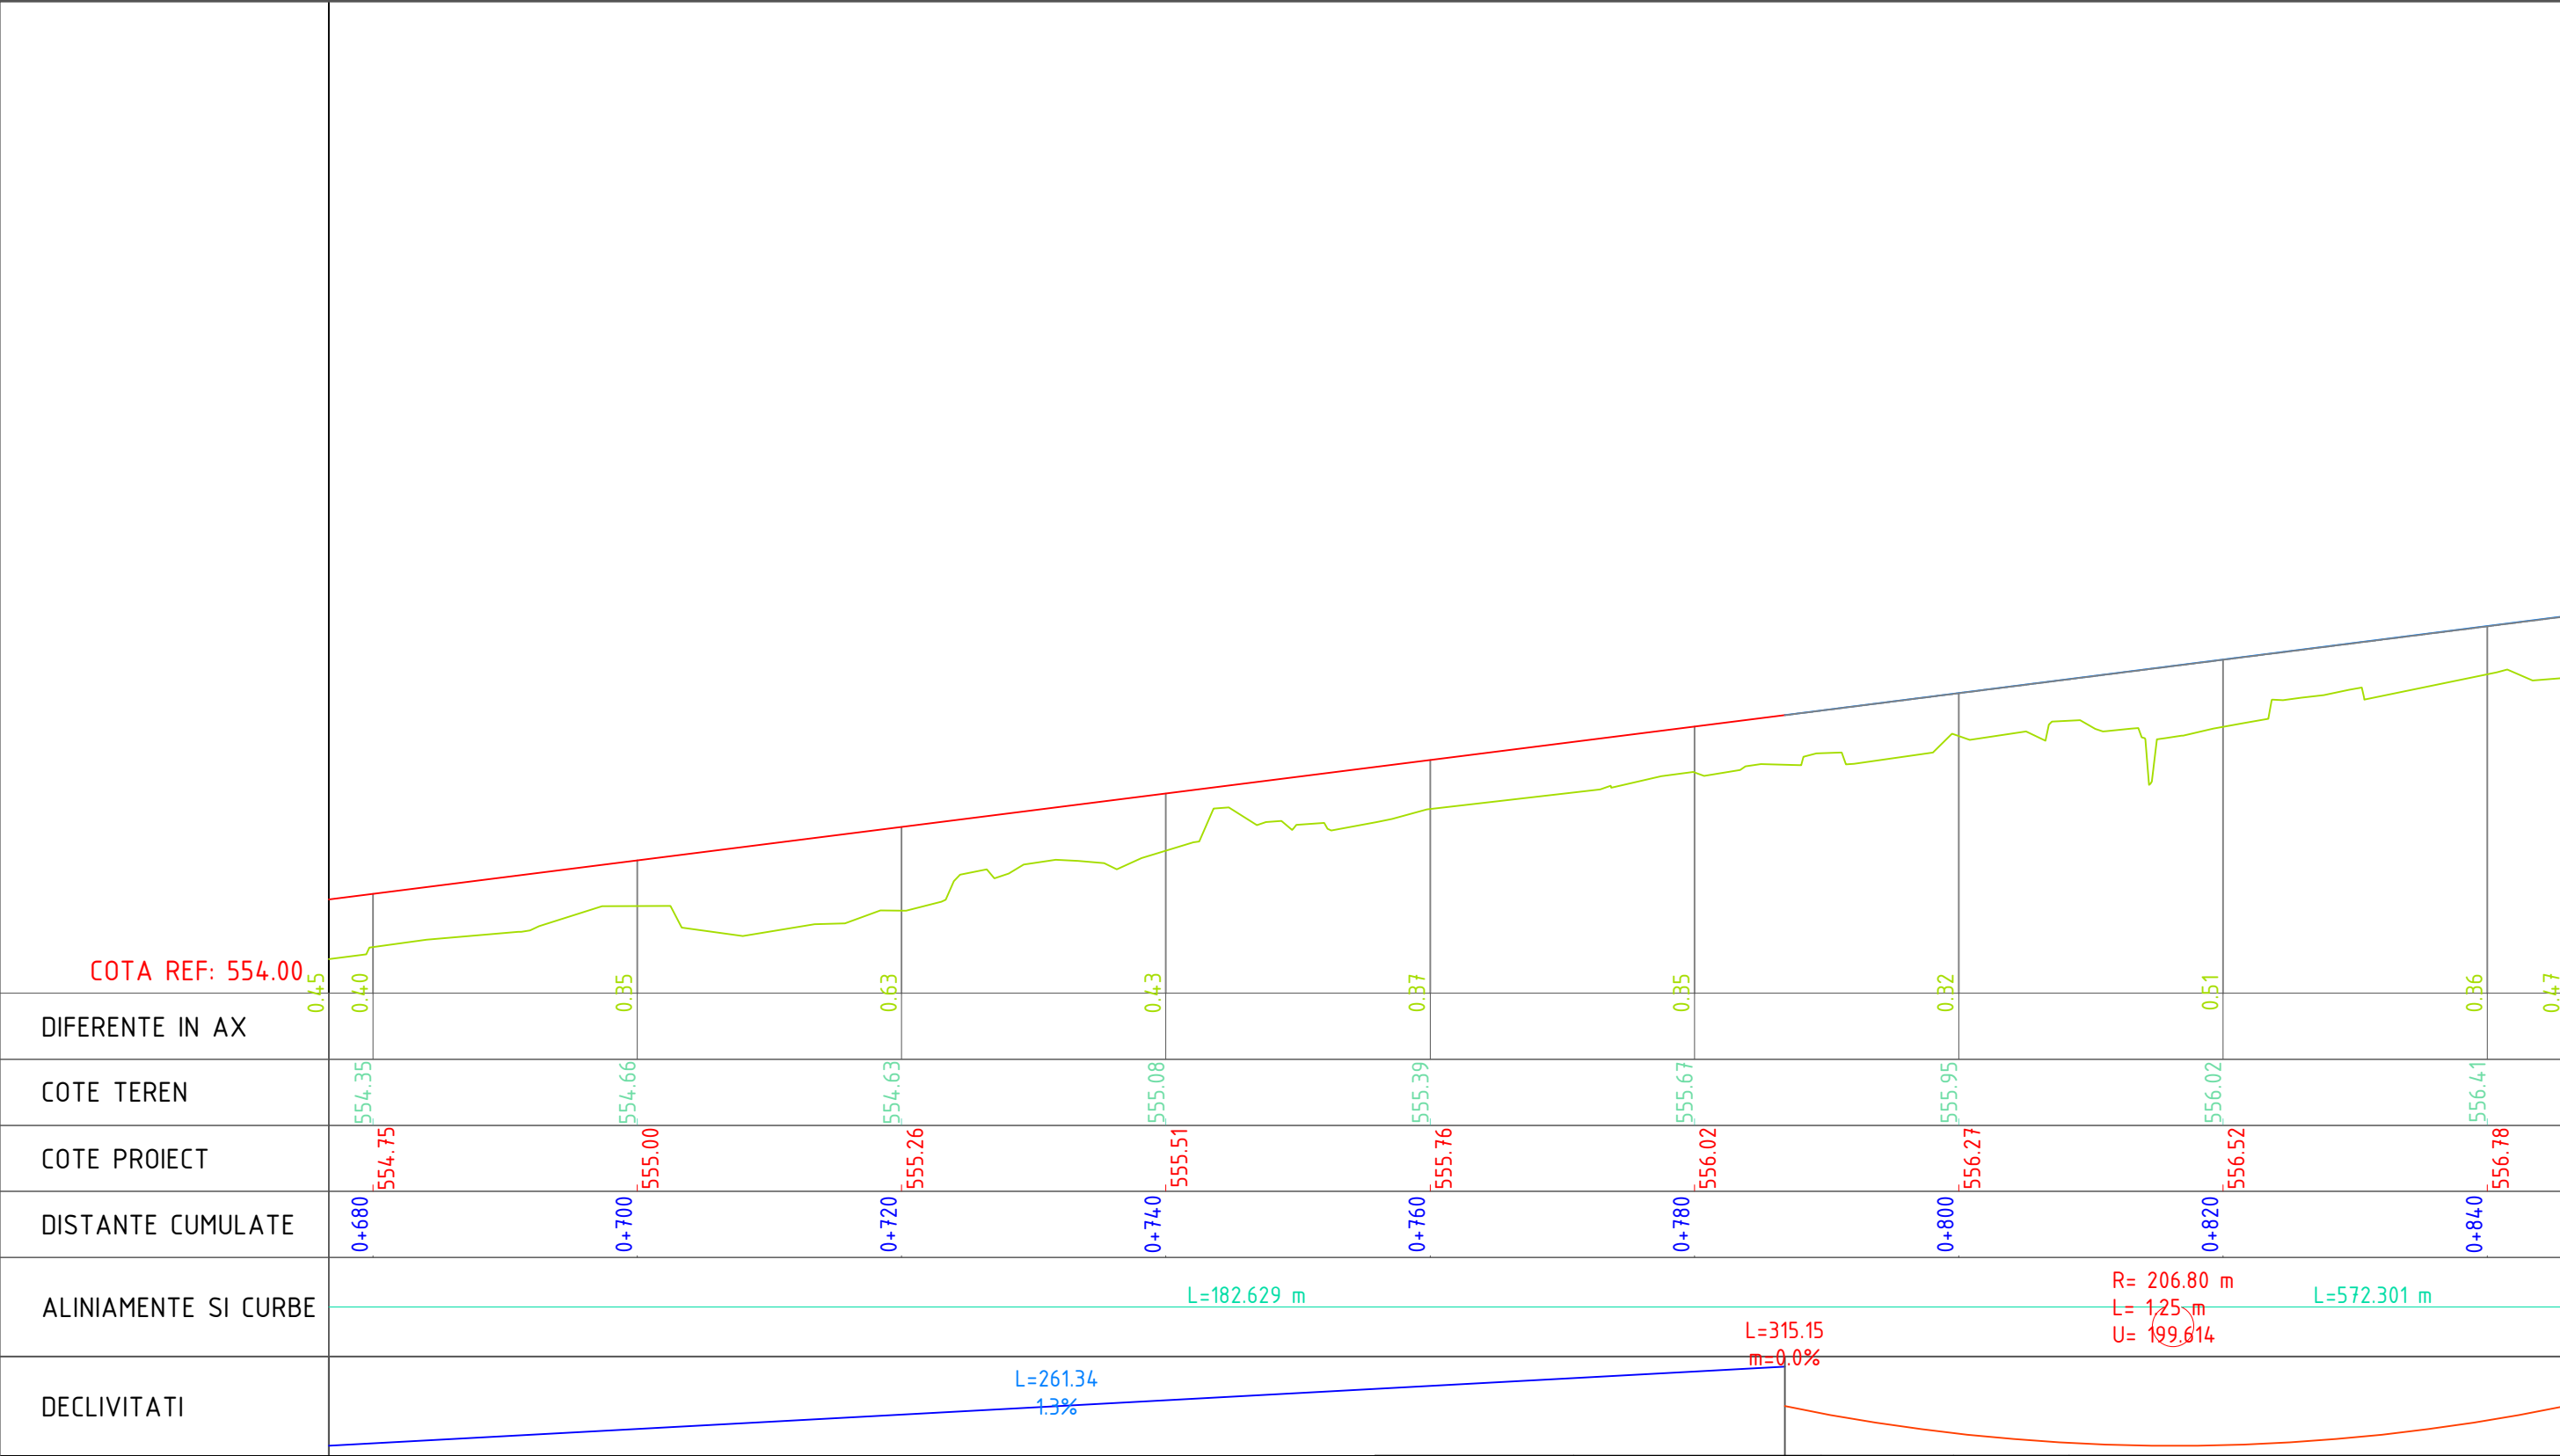


					Verificator / Expert	Nume	Semnătura	Cerința	Referat / Expertiză nr. / Data	
					Proiectant: S.C. INTERCAD PROIECT S.R.L. Str. Basarabi, Nr. 5, Iași; e-mail: office@intercadproiect.ro; tel: 0732.672.722; CUI: 42645436				BENEFICIAR:	Proiect nr.: 133/2023
					Specificație	Nume	Semnătura		TITLU PROIECT:	
					ȘEF PROIECT	Ing. Ovidiu Ursanu		Scara: 1:500 1:50	"Construire piste pentru biciclete in orasul Breaza, jud. Prahova-finantat prin AFM"	Faza: S.F.
					PROIECTAT	Ing. Santu Horea		Data: 08/2023	Amplasament: Orasul Breaza	Planșa.nr. D.3.05
					DESENAT	Ing. Santu Horea			TITLUL PLANȘEI: PROFIL LONGITUDINAL Tr. 1, B-dul Republicii	

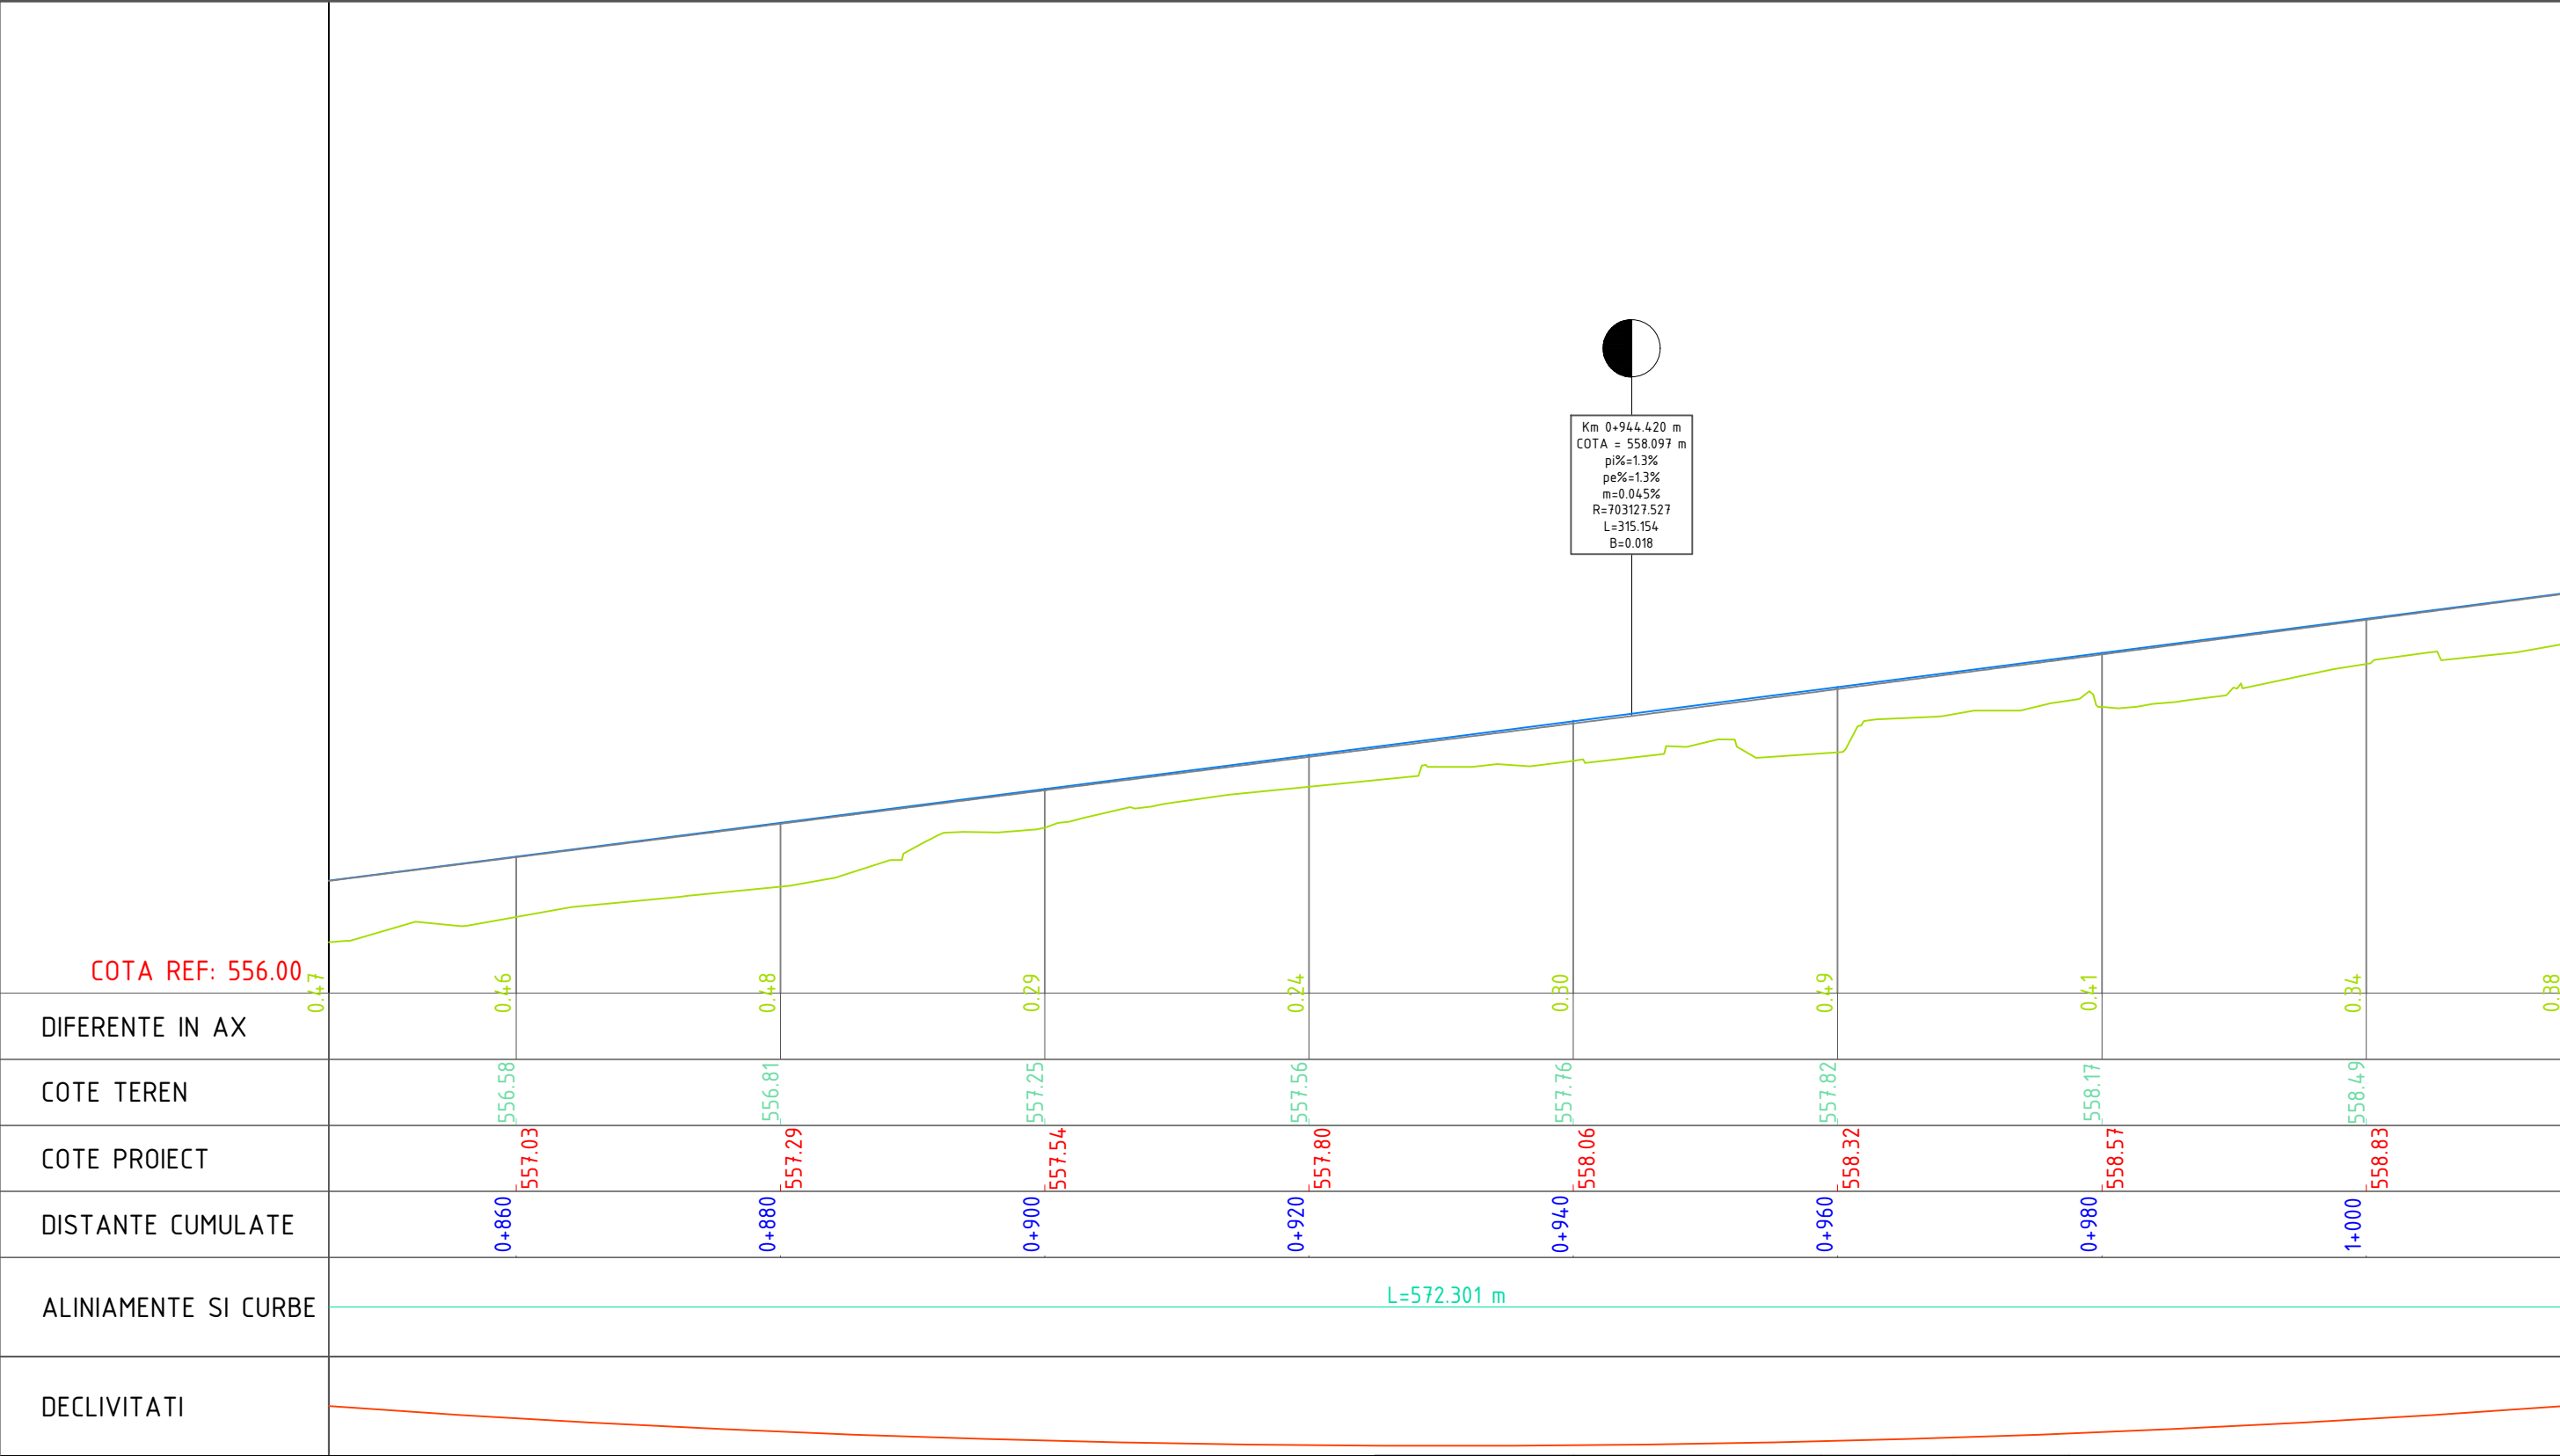


Verificator / Expert	Nume	Semnătura	Cerința	Referat / Expertiză nr. / Data	
Proiectant: S.C. INTERCAD PROIECT S.R.L. Str. Basarabi, Nr. 5, Iași; e-mail: office@intercadproiect.ro; tel: 0732.672.722; CUI: 42645436				BENEFICIAR: ORASUL BREAZA	Proiect nr.: 133/2023
				TITLU PROIECT: "Construire piste pentru biciclete in orasul Breaza, jud. Prahova-finantat prin AFM"	Faza: S.F.
Specificație	Nume	Semnătura	Scara: 1:500 1:50	Amplasament: Orasul Breaza	
ȘEF PROIECT	Ing. Ovidiu Ursanu				
PROIECTAT	Ing. Santu Horea		Data: 08/2023	TITLUL PLANȘEI: PROFIL LONGITUDINAL Tr. 1, B-dul Republicii	Planșa.nr. D.3.06
DESENAT	Ing. Santu Horea				

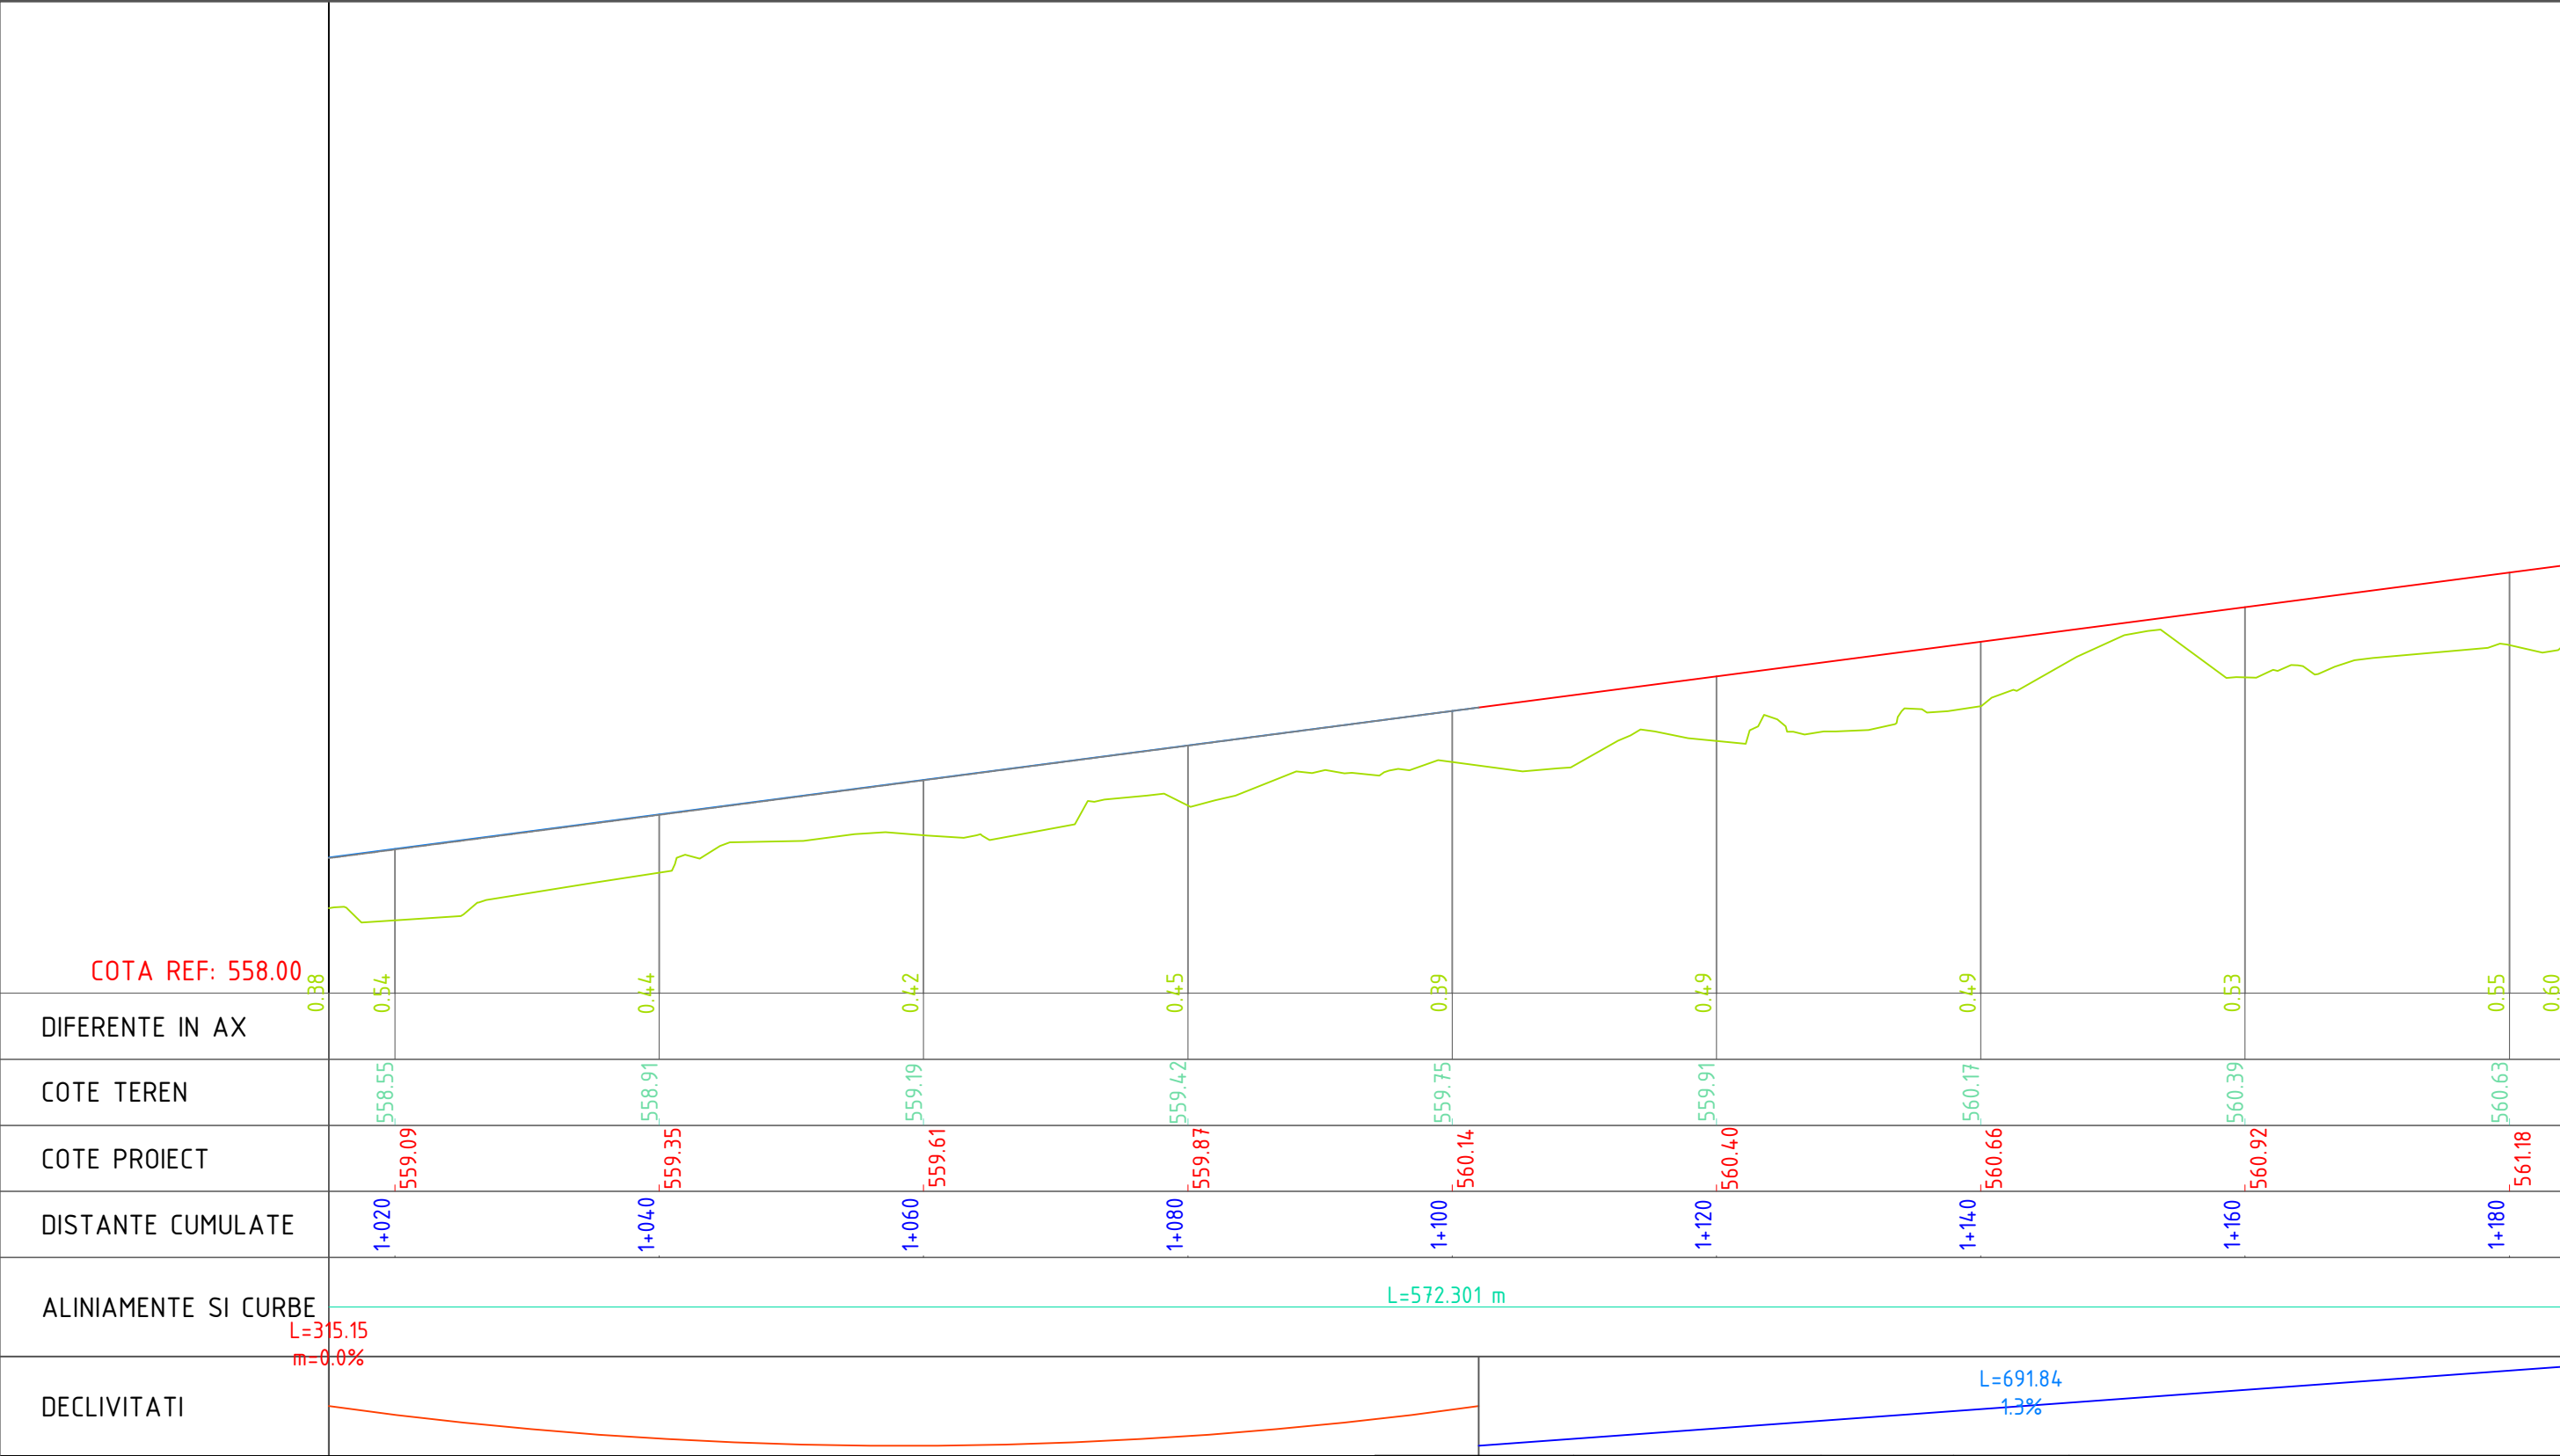


Verificator / Expert				Nume		Semnătura		Cerința		Referat / Expertiză nr. / Data		
Proiectant: S.C. INTERCAD PROIECT S.R.L. Str. Basarabi, Nr. 5, Iași; e-mail: office@intercadproiect.ro; tel: 0732.672.722; CUI: 42645436								BENEFICIAR: ORASUL BREAZA		Proiect nr.: 133/2023		
Specificație				Nume		Semnătura		Scara: 1:500 1:50		TITLU PROIECT: "Construire piste pentru biciclete in orasul Breaza, jud. Prahova-finantat prin AFM"		Faza: S.F.
ȘEF PROIECT				Ing. Ovidiu Ursanu						Amplasament: Orasul Breaza		
PROIECTAT				Ing. Santu Horea				Data: 08/2023		TITLUL PLANȘEI: PROFIL LONGITUDINAL Tr. 1, B-dul Republicii		Planșa.nr. D.3.07
DESENAT				Ing. Santu Horea								

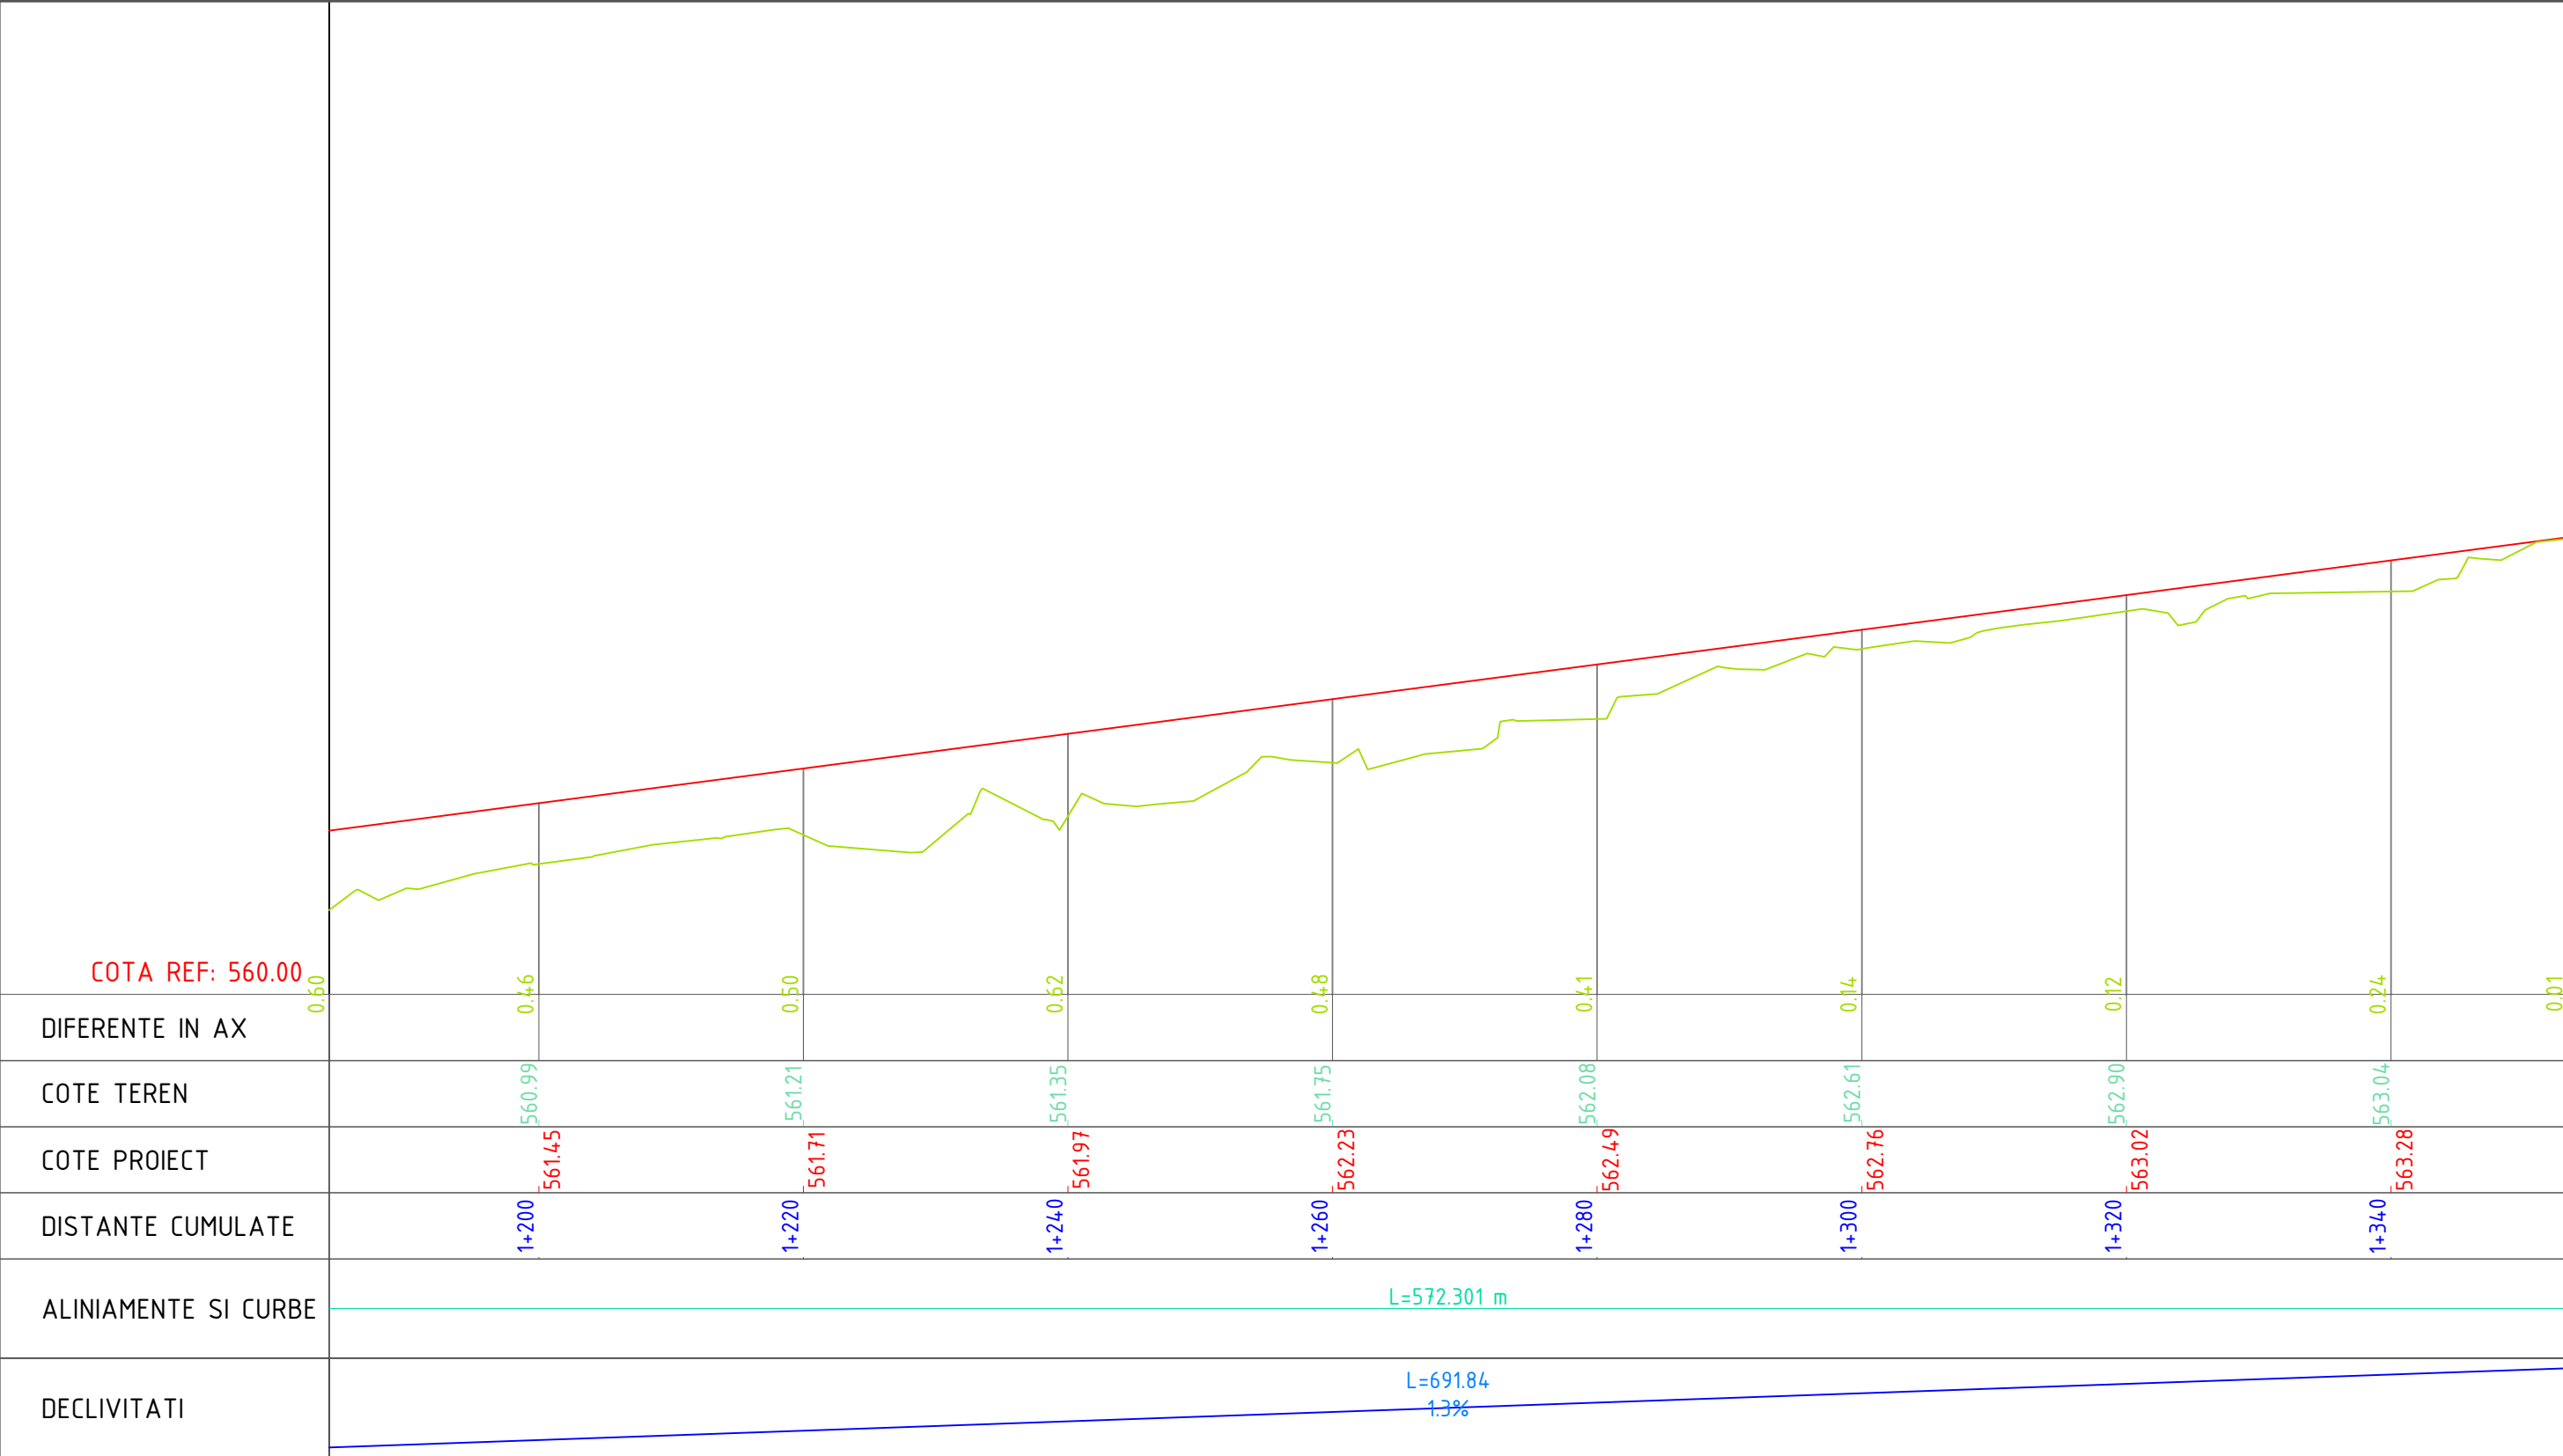


Verificator / Expert		Nume		Semnătura	Cerința	Referat / Expertiză nr. / Data			
Proiectant: S.C. INTERCAD PROIECT S.R.L. Str. Basarabi, Nr. 5, Iași; e-mail: office@intercadproiect.ro; tel: 0732.672.722; CUI: 42645436						BENEFICIAR: ORASUL BREAZA		Proiect nr.: 133/2023	
Specificație		Nume		Semnătura	Scara: 1:500 1:50	TITLU PROIECT: "Construire piste pentru biciclete in orasul Breaza, jud. Prahova-finantat prin AFM"		Faza: S.F.	
ȘEF PROIECT		Ing. Ovidiu Ursanu				Amplasament: Orasul Breaza			
PROIECTAT		Ing. Santu Horea			Data: 08/2023	TITLUL PLANȘEI: PROFIL LONGITUDINAL Tr. 1, B-dul Republicii		Planșa.nr. D.3.08	
DESENAT		Ing. Santu Horea							


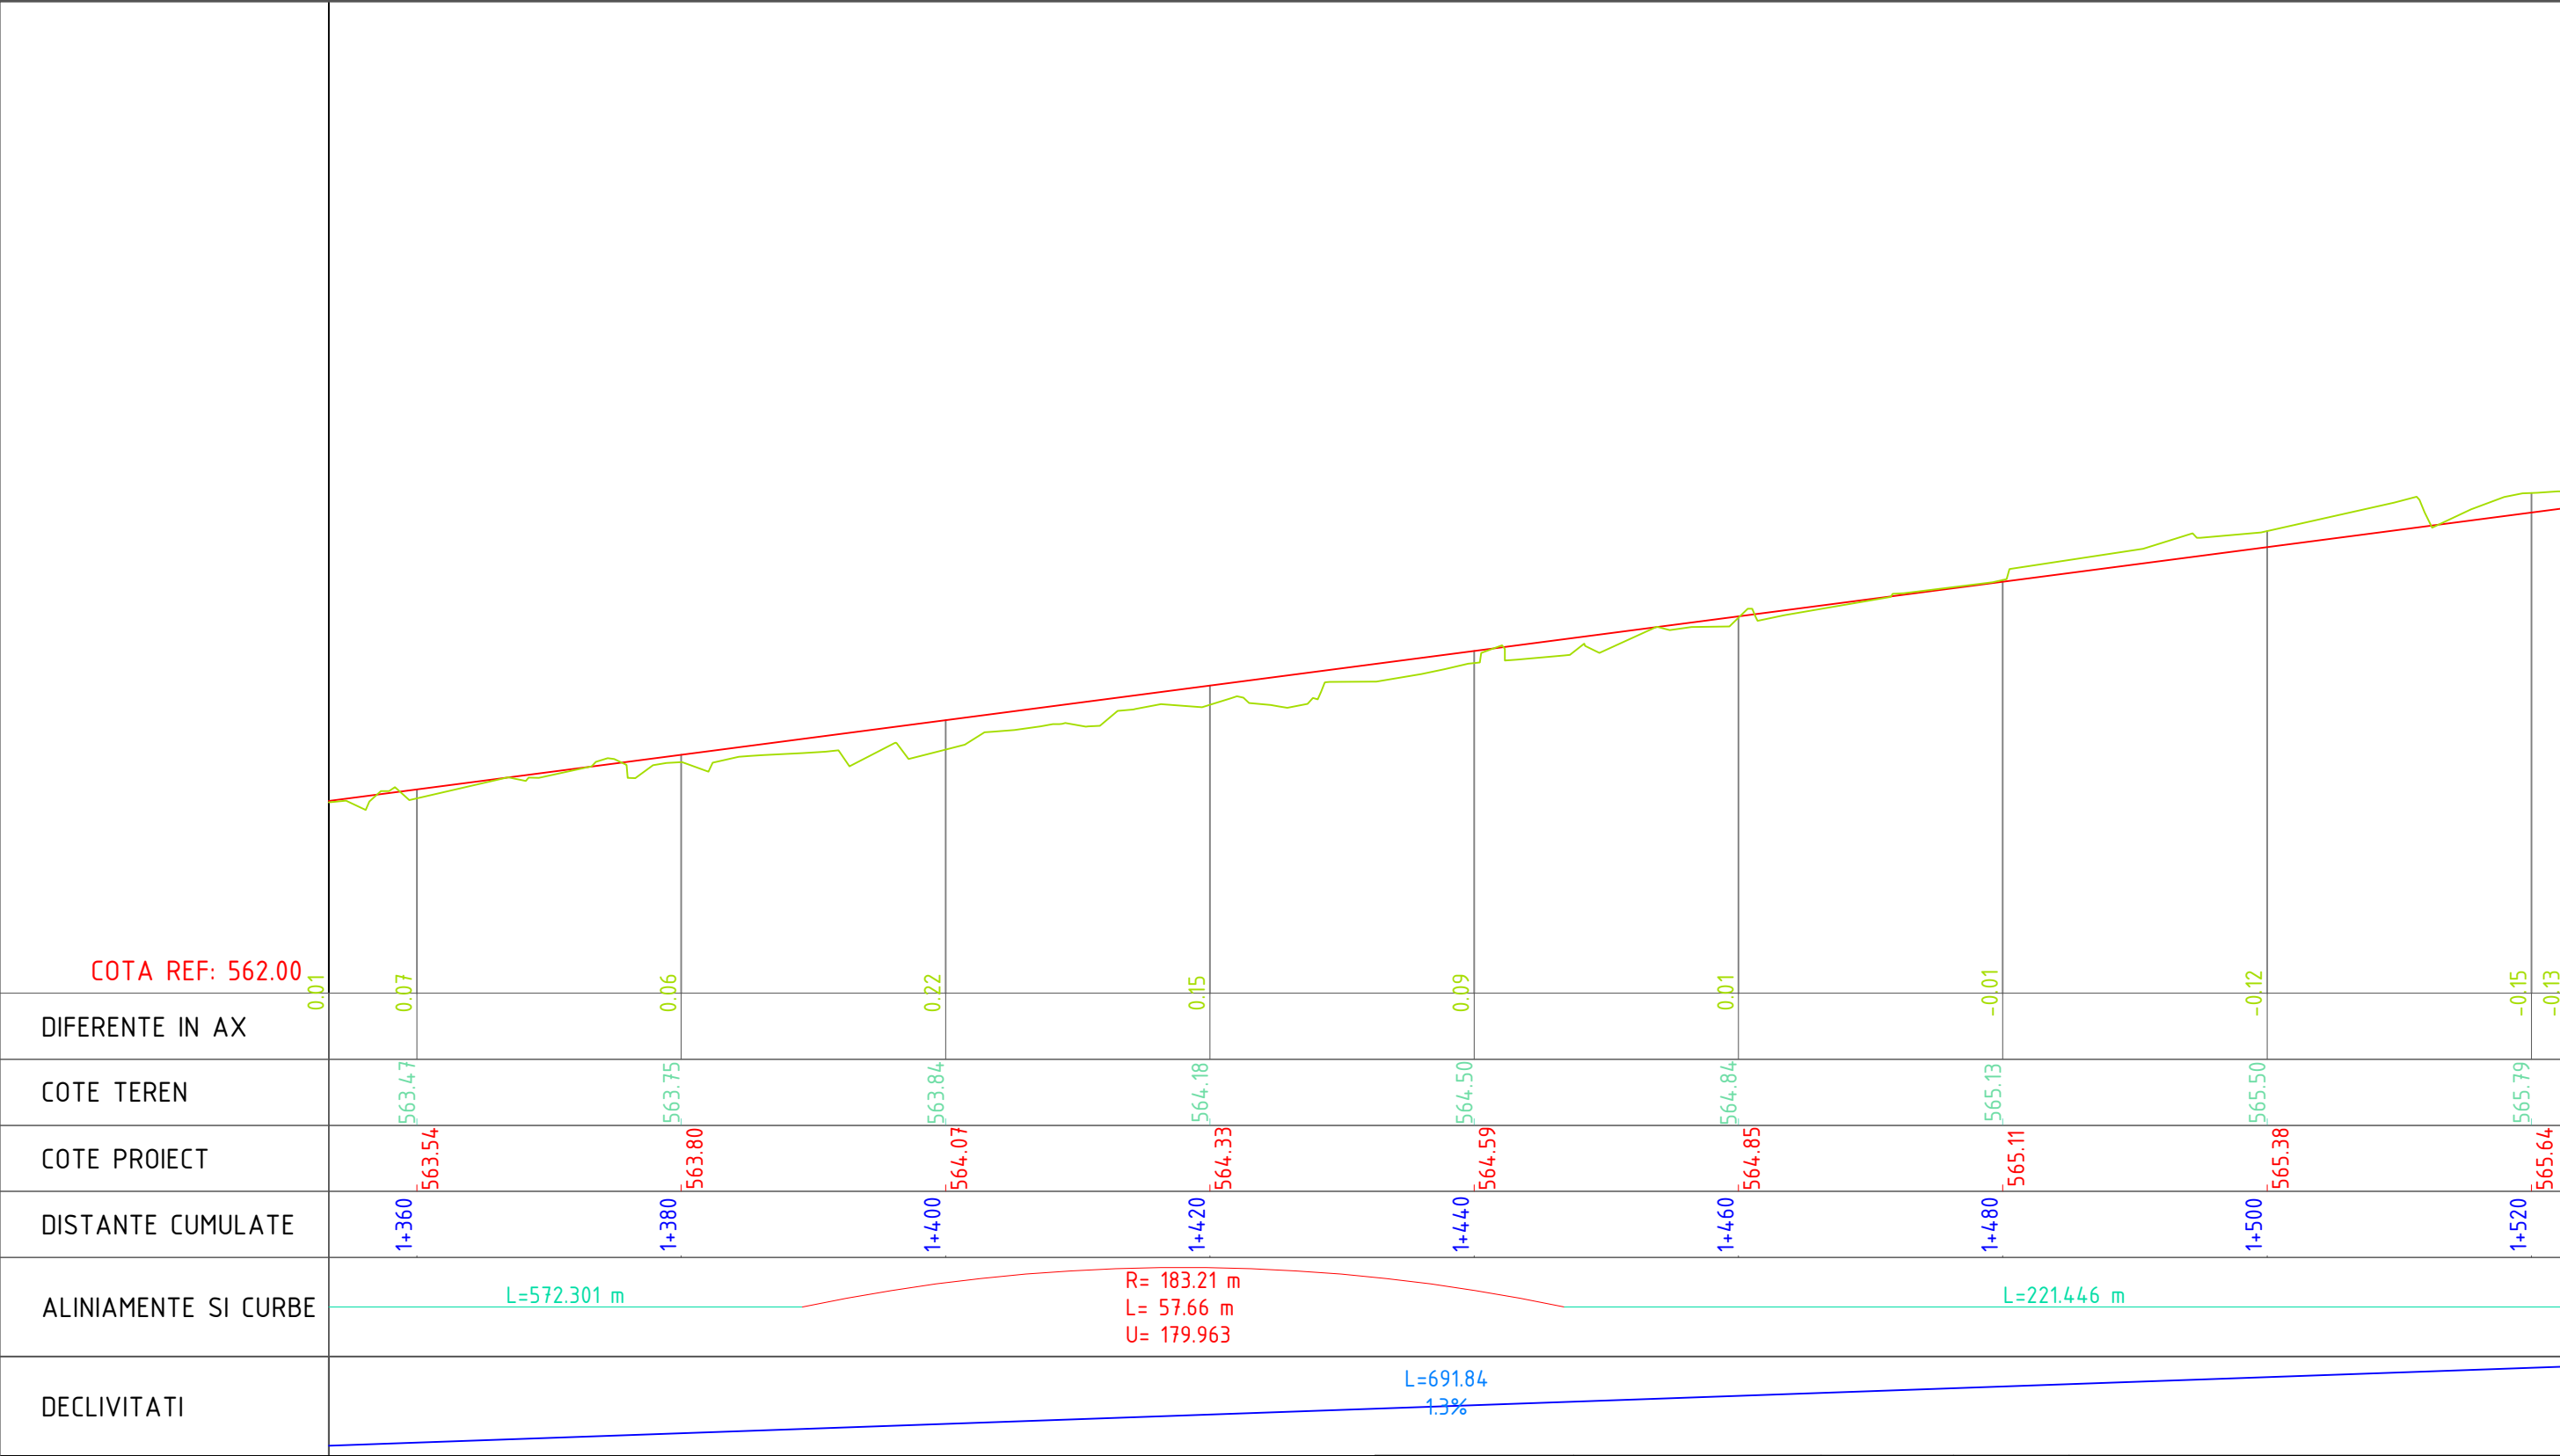


Verificator / Expert		Nume		Semnătura		Cerința		Referat / Expertiză nr. / Data	
Proiectant: S.C. INTERCAD PROIECT S.R.L. Str. Basarabi, Nr. 5, Iași; e-mail: office@intercadproiect.ro; tel: 0732.672.722; CUI: 42645436						BENEFICIAR:		Proiect nr.: 133/2023	
						ORASUL BREAZA			
Specificație		Nume		Semnătura		Scara: 1:500 1:50		TITLU PROIECT:	
ȘEF PROIECT		Ing. Ovidiu Ursanu						"Construire piste pentru biciclete in orasul Breaza, jud. Prahova-finantat prin AFM"	
PROIECTAT		Ing. Santu Horea				Data: 08/2023		Faza: S.F.	
DESENAT		Ing. Santu Horea						Amplasament: Orasul Breaza	
								TITLUL PLANȘEI:	
								PROFIL LONGITUDINAL Tr. 1, B-dul Republicii	
								Planșa.nr. D.3.09	

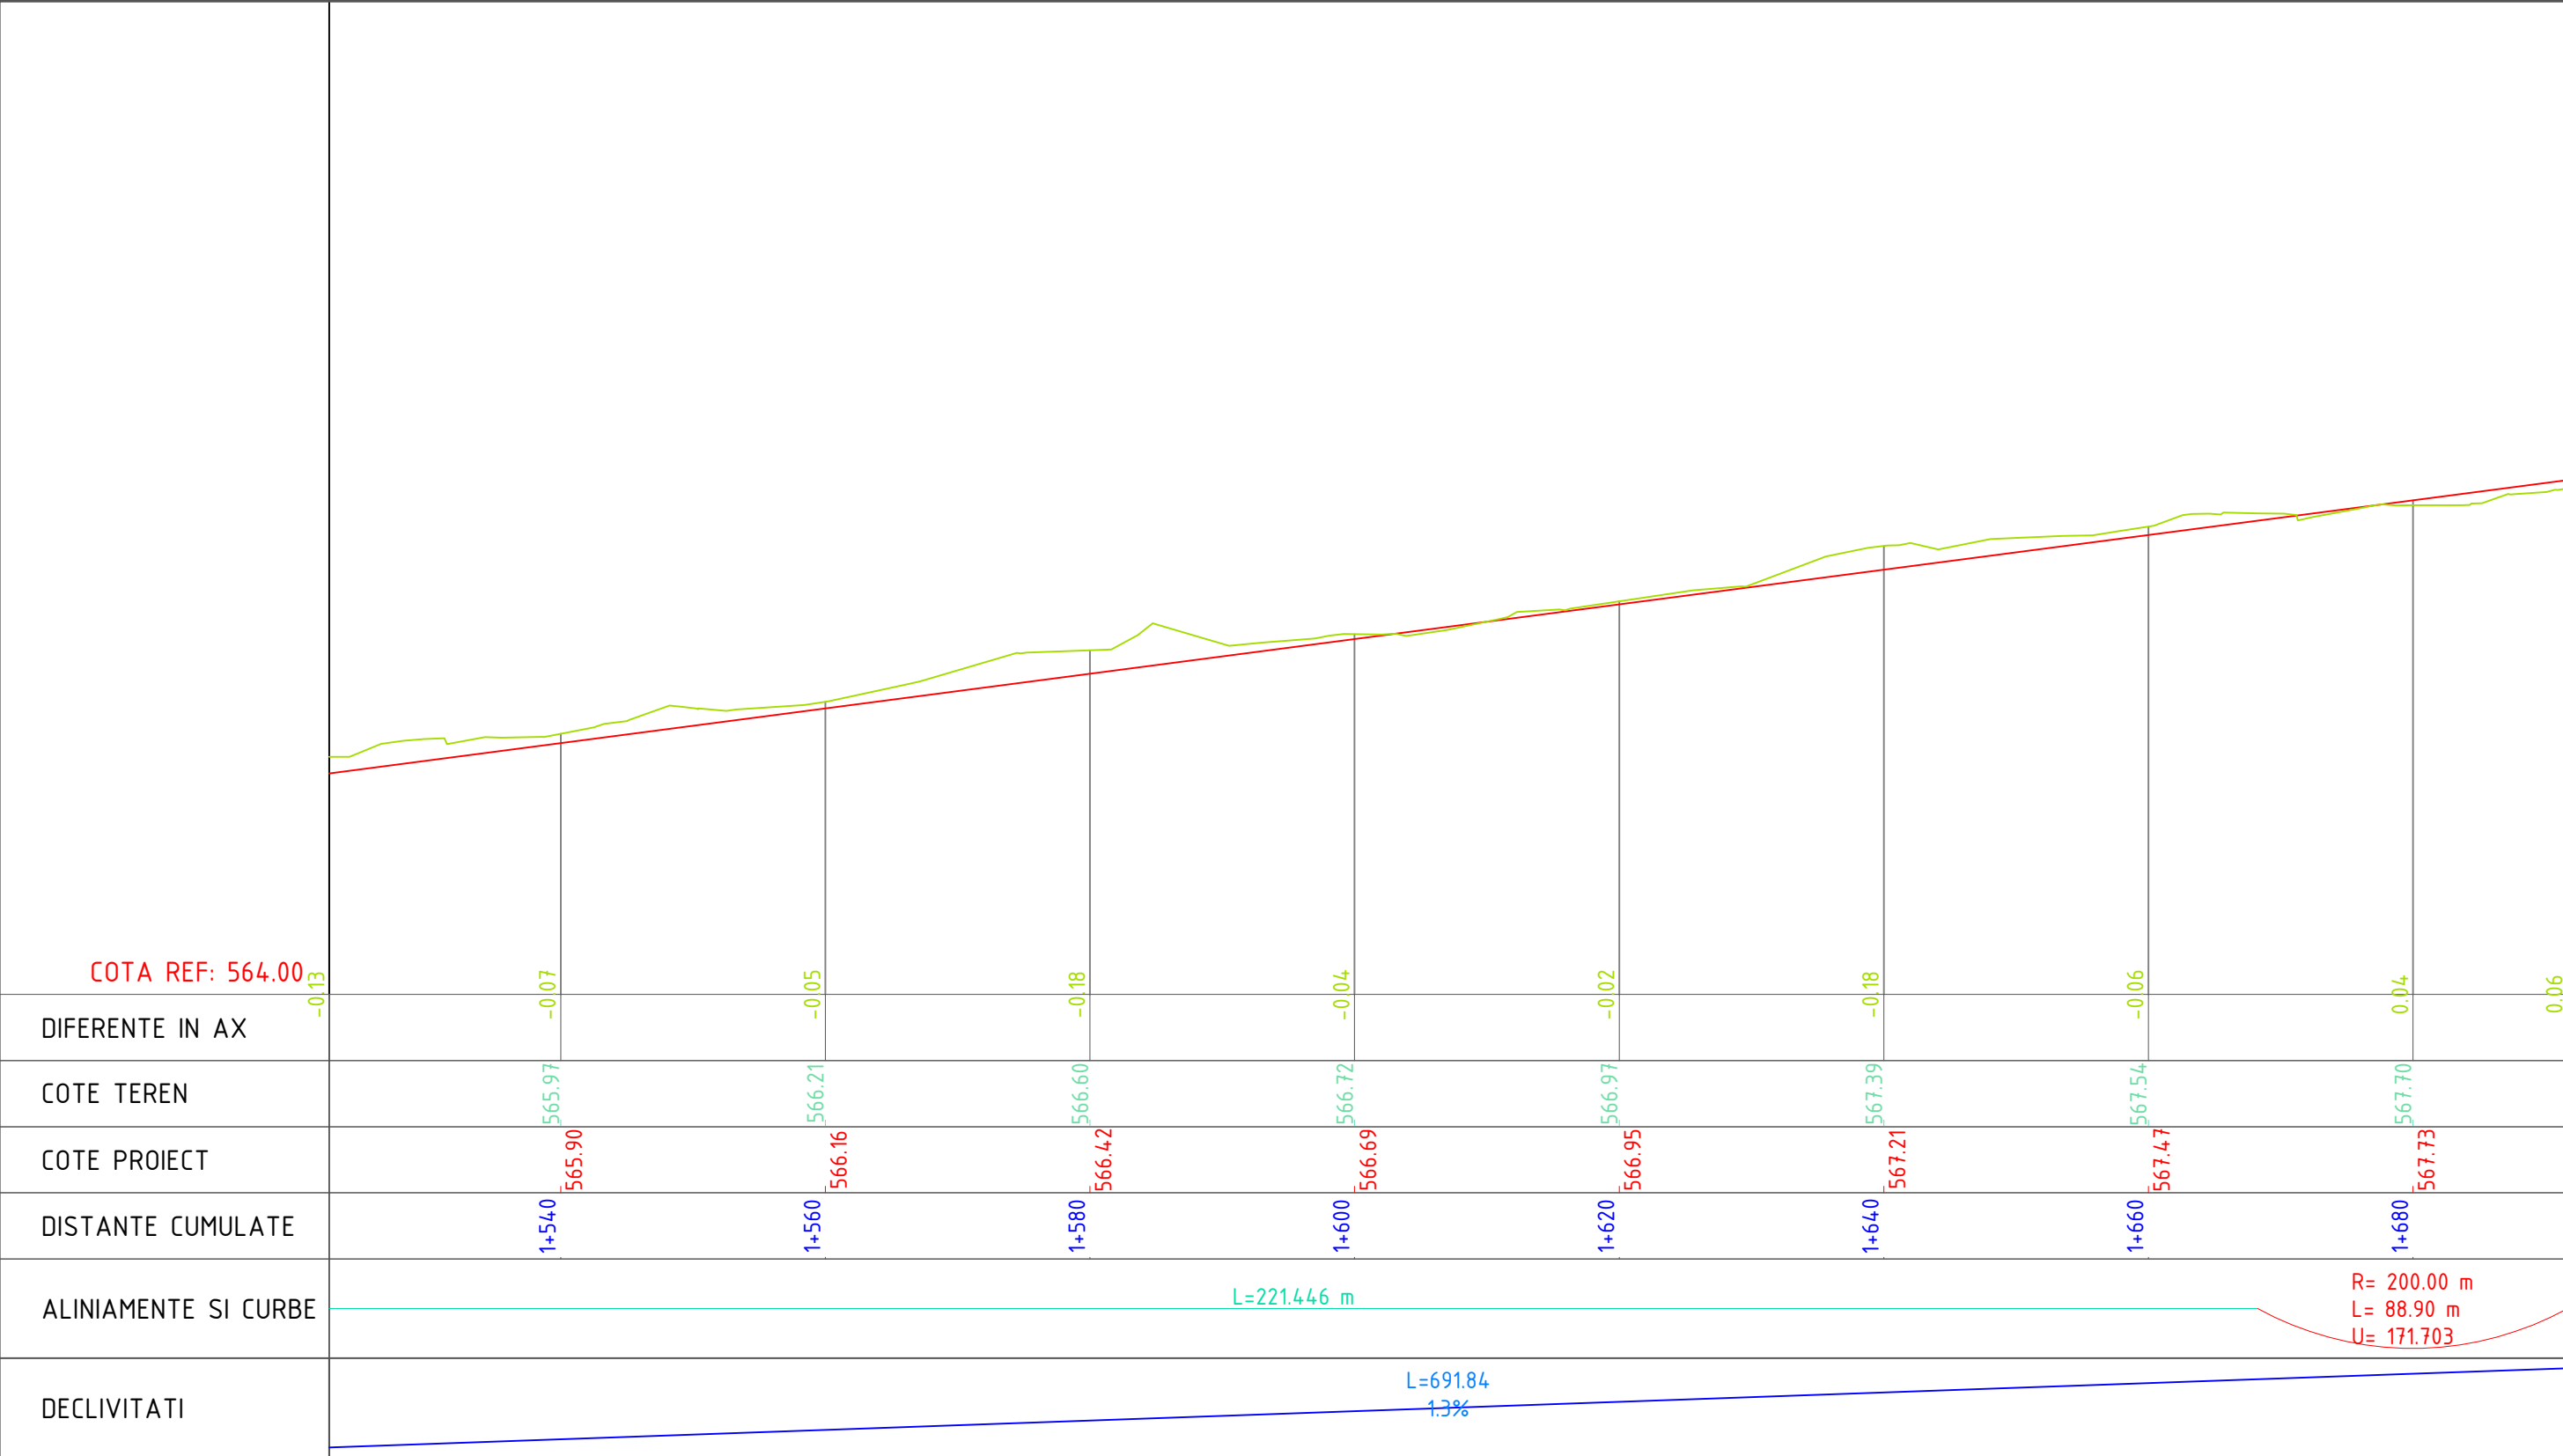


				Referat / Expertiză nr. / Data	
Verificator / Expert	Nume	Semnătura	Cerința		
Proiectant: S.C. INTERCAD PROIECT S.R.L. Str. Basarabi, Nr. 5, Iași; e-mail: office@intercadproiect.ro; tel: 0732.672.722; CUI: 42645436				BENEFICIAR: ORASUL BREAZA	Proiect nr.: 133/2023
				TITLU PROIECT: "Construire piste pentru biciclete in orasul Breaza, jud. Prahova-finantat prin AFM"	Faza: S.F.
ȘEF PROIECT	Ing. Ovidiu Ursanu		Scara: 1:500 1:50	Amplasament: Orasul Breaza	
PROIECTAT	Ing. Santu Horea		Data: 08/2023	TITLUL PLANȘEI: PROFIL LONGITUDINAL Tr. 1, B-dul Republicii	Planșa.nr. D.3.10
DESENAT	Ing. Santu Horea				

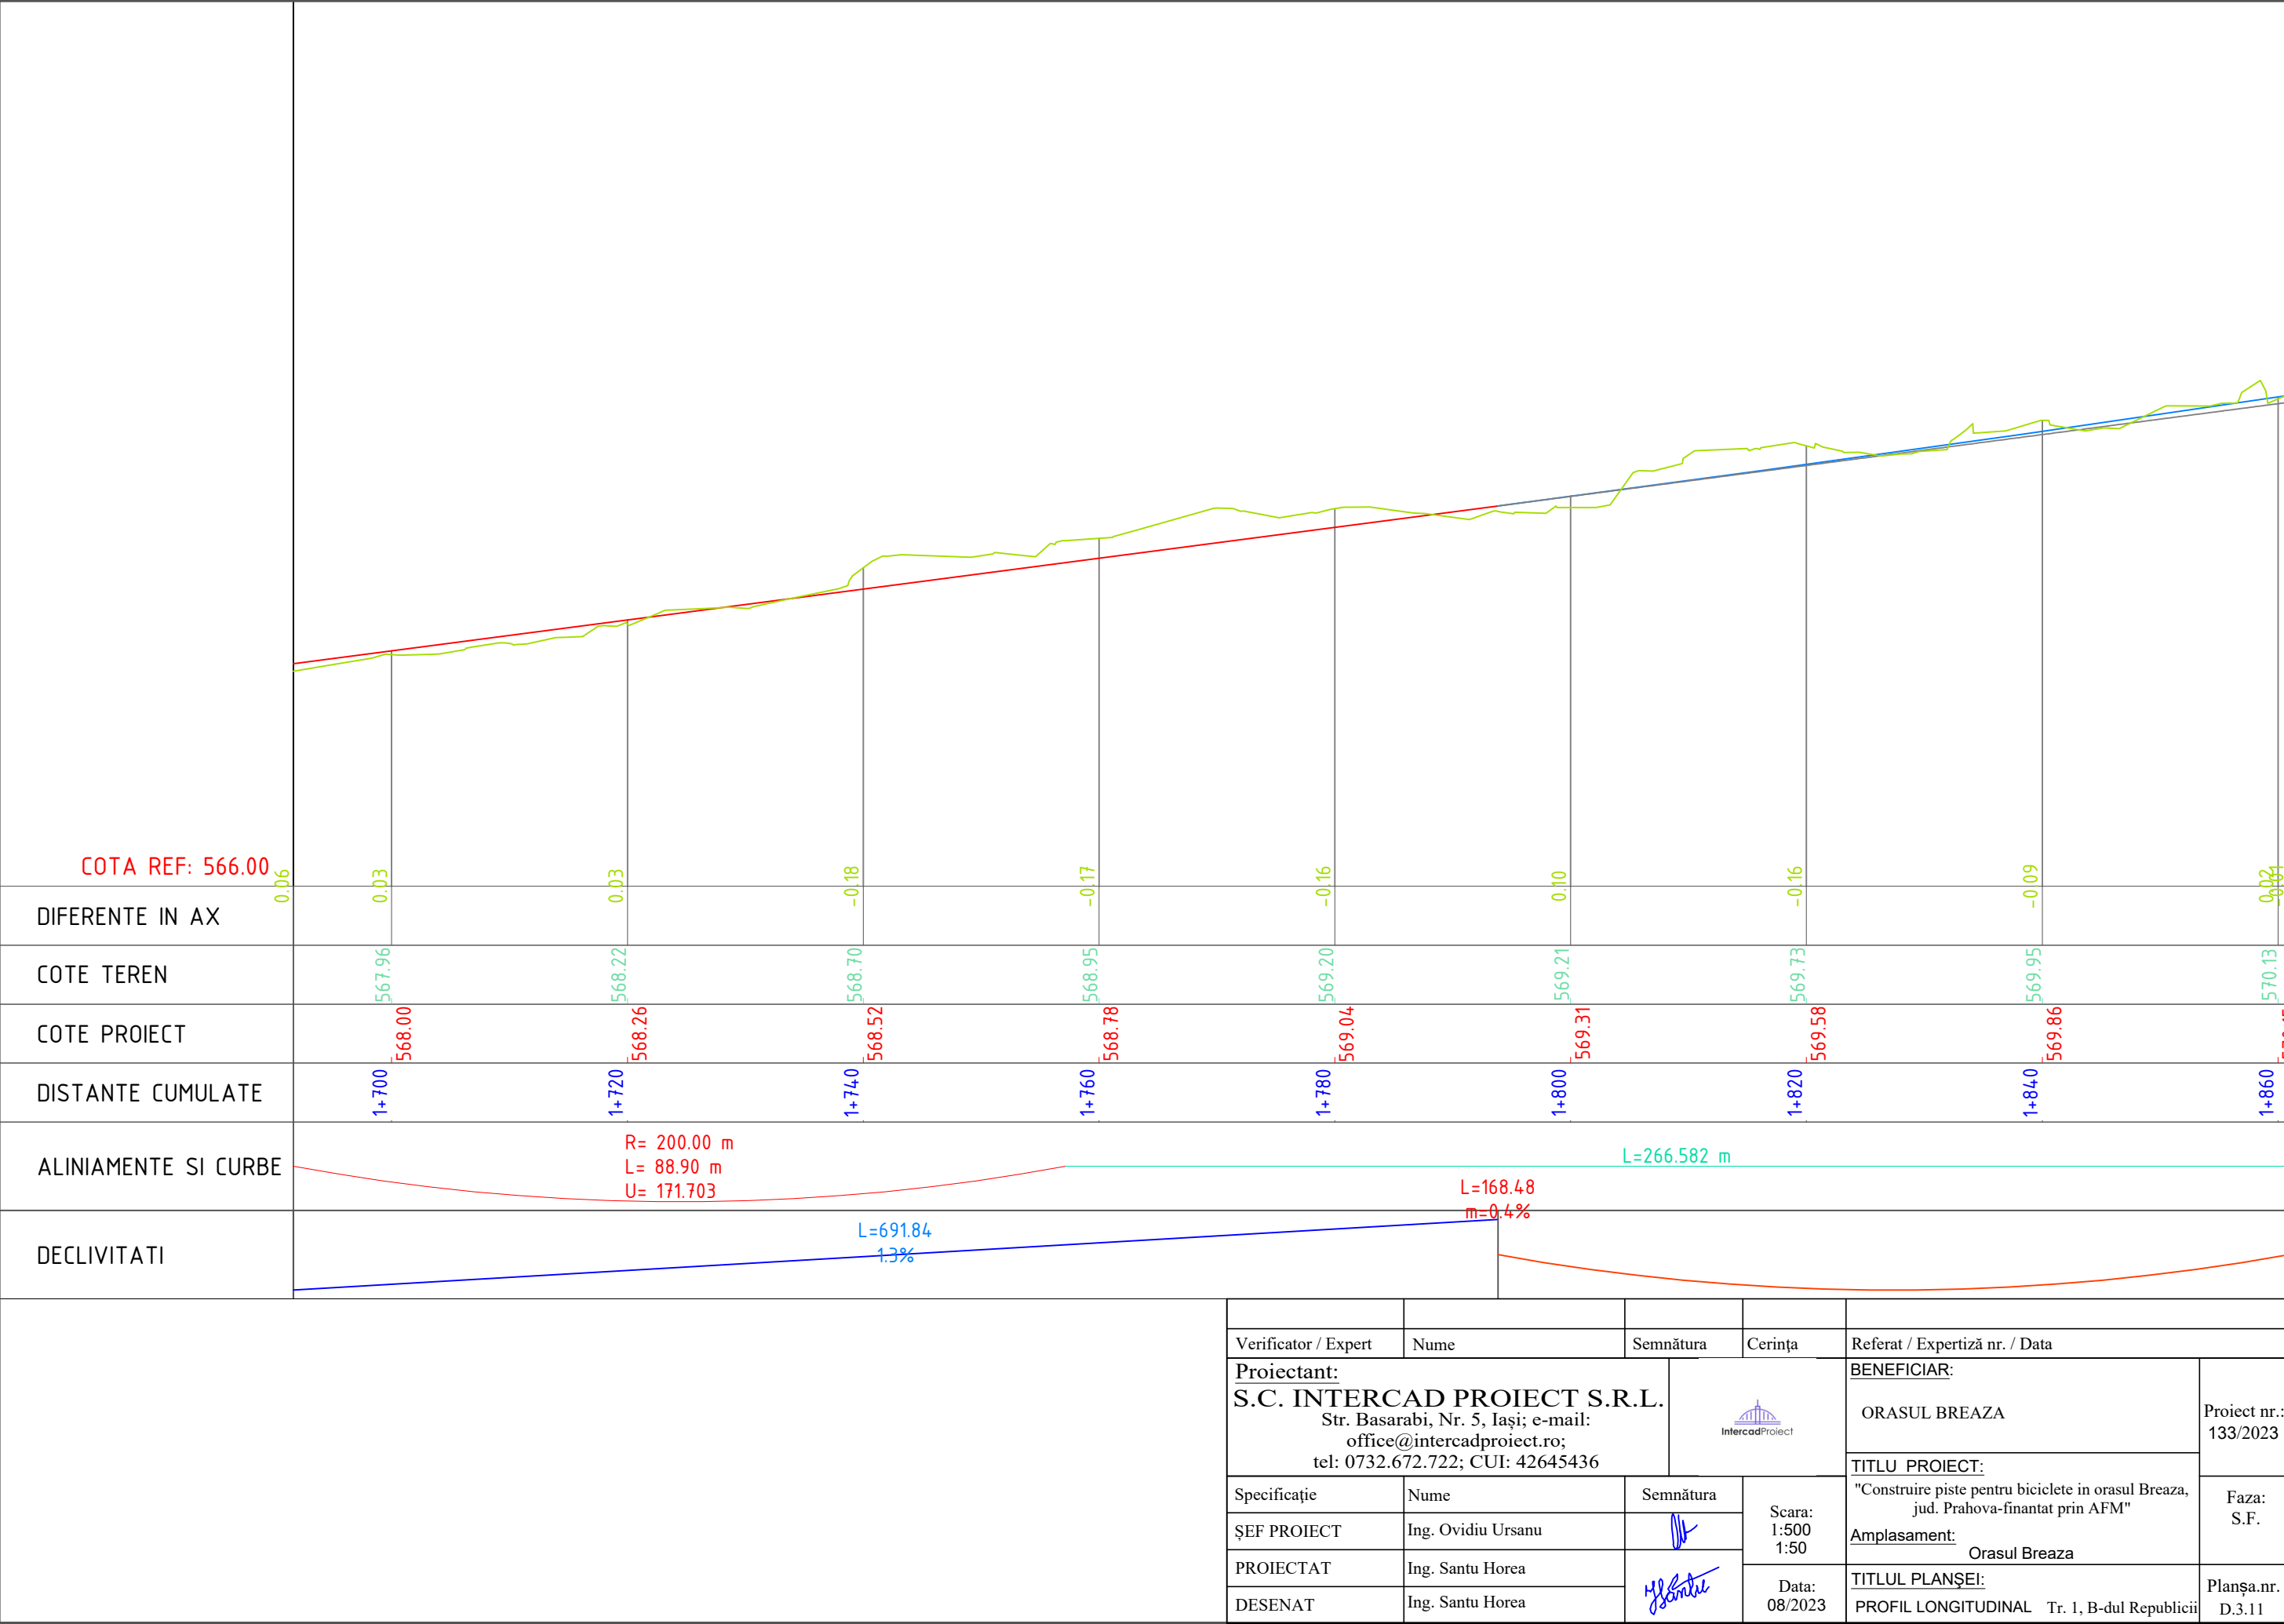

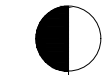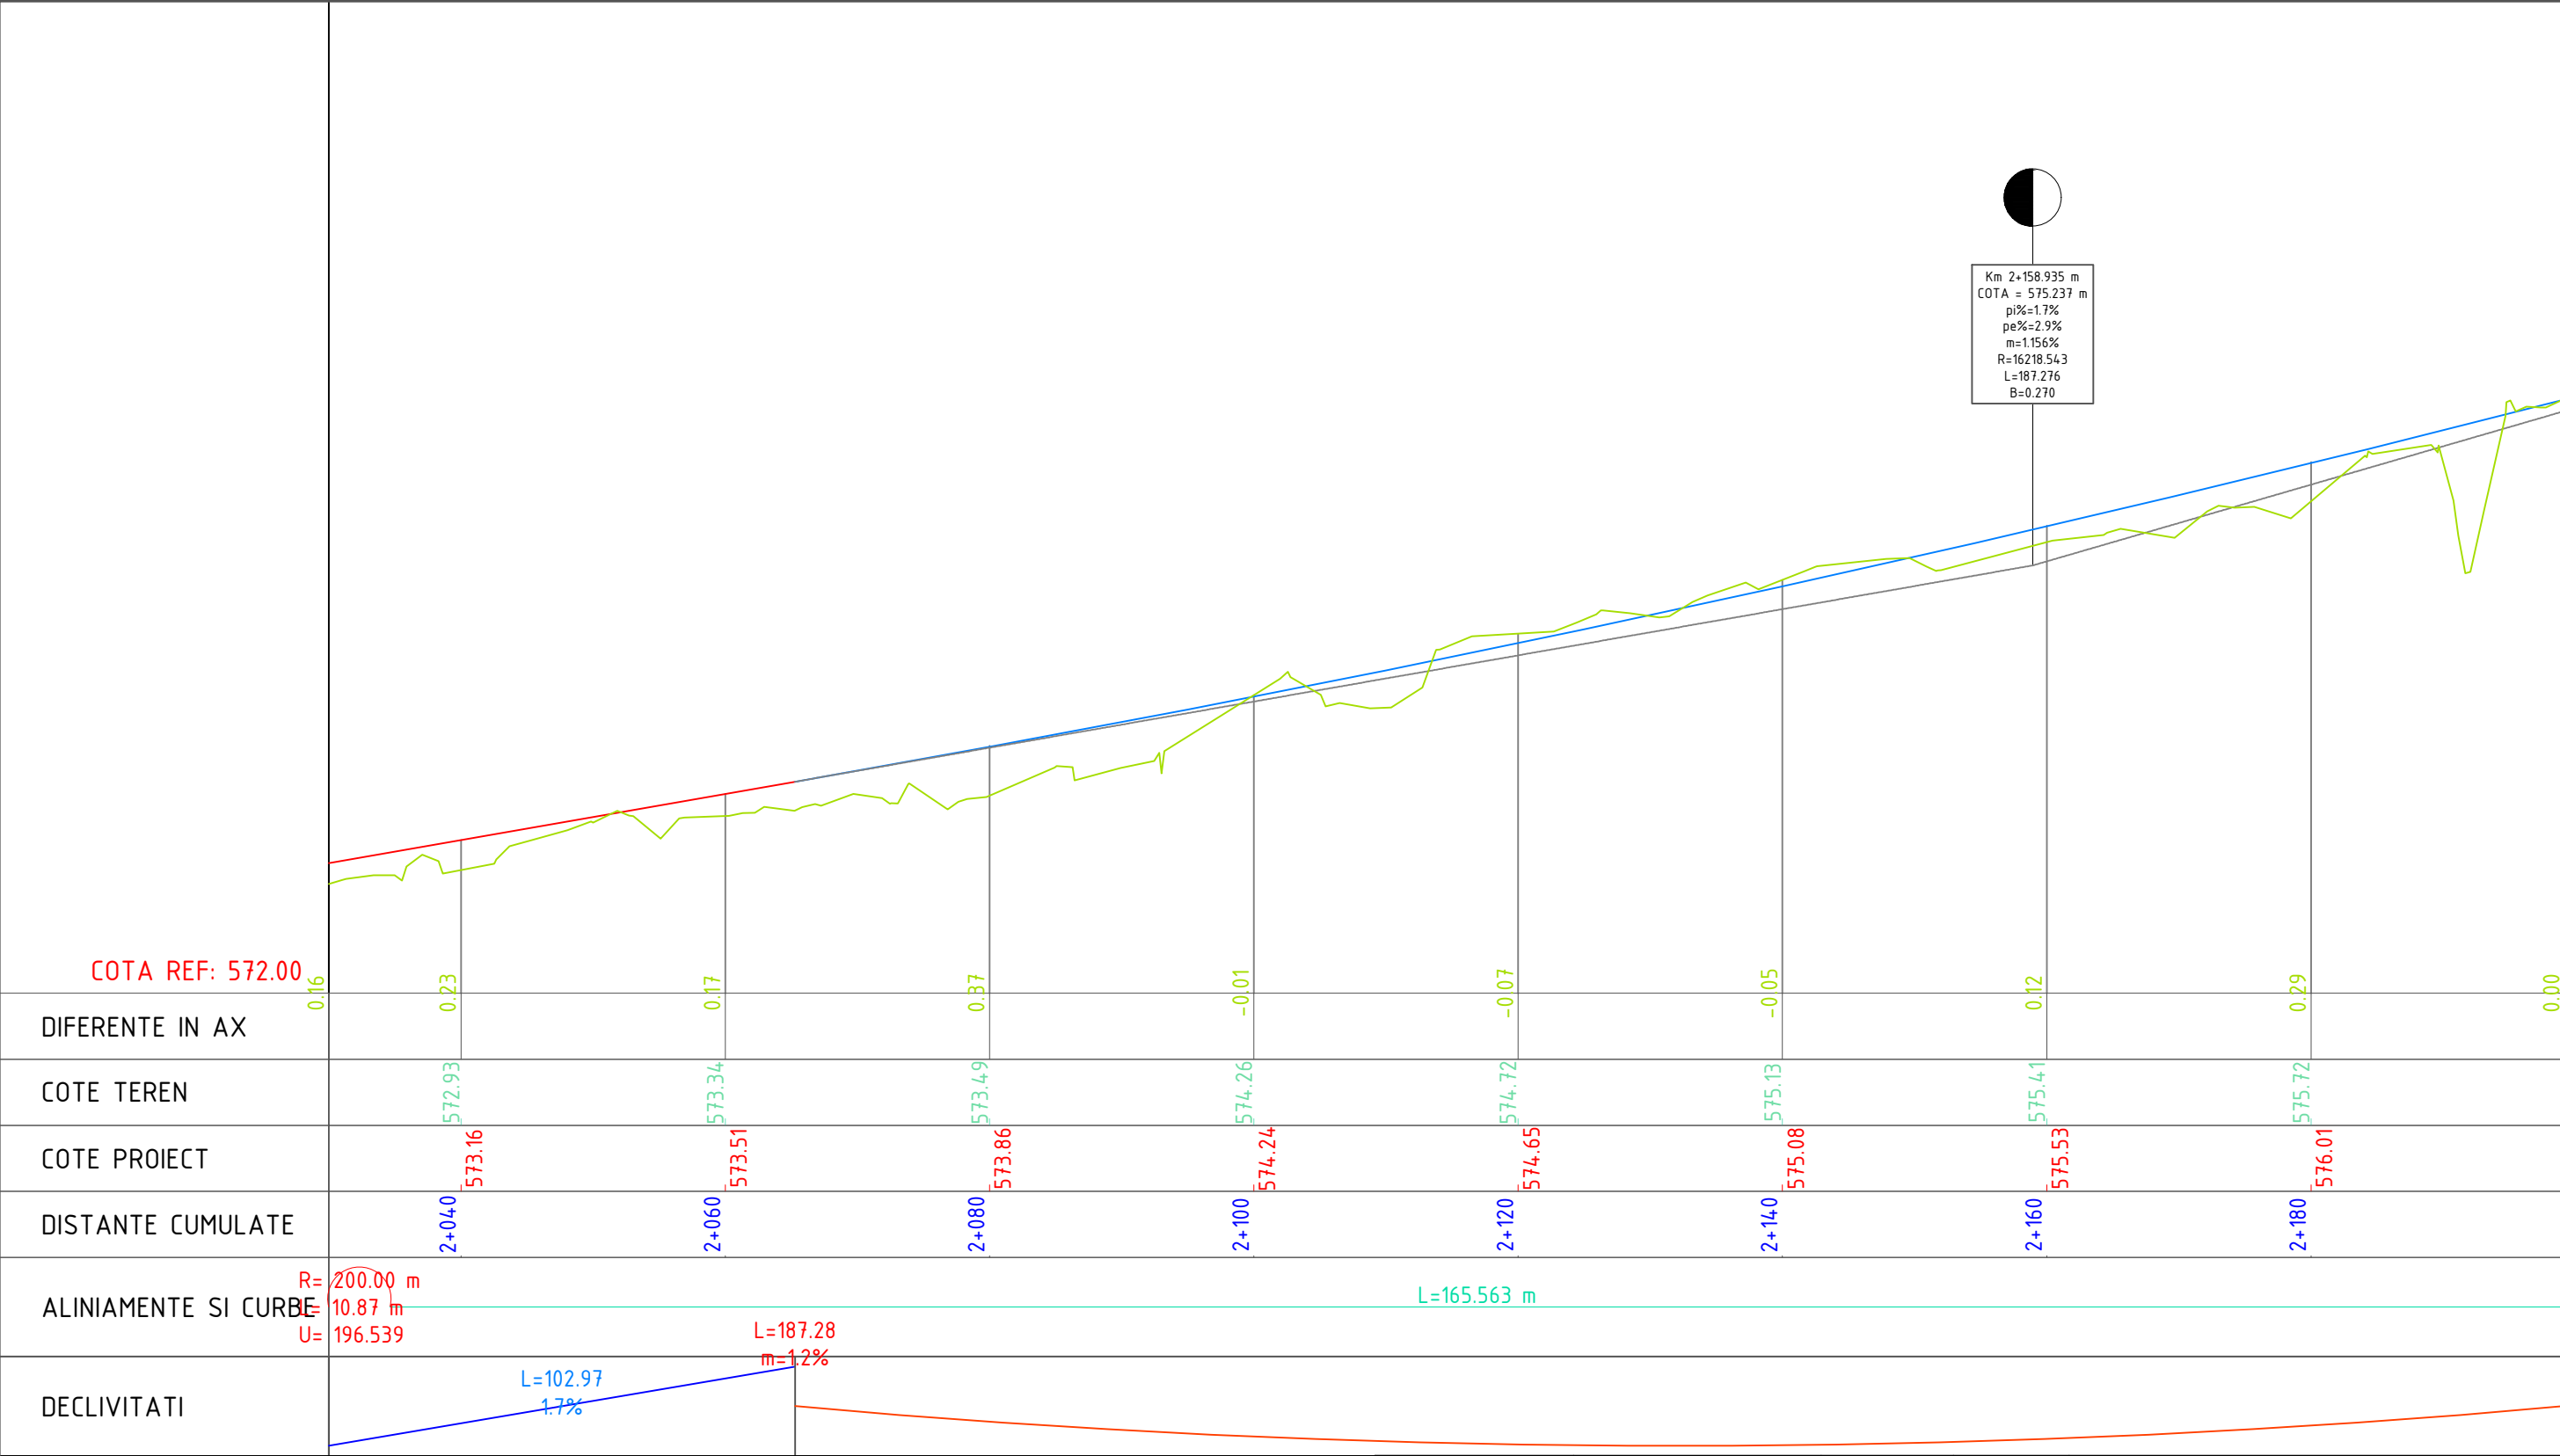


Km 2+158.935 m
COTA = 575.237 m
pi%=1.7%
pe%=2.9%
m=1.156%
R=16218.543
L=187.276
B=0.270

Verificator / Expert		Nume		Semnătura		Cerința		Referat / Expertiză nr. / Data	
Proiectant: S.C. INTERCAD PROIECT S.R.L. Str. Basarabi, Nr. 5, Iași; e-mail: office@intercadproiect.ro; tel: 0732.672.722; CUI: 42645436						BENEFICIAR: ORASUL BREAZA			Proiect nr.: 133/2023
Specificație		Nume		Semnătura		Scara: 1:500 1:50		TITLU PROIECT: "Construire piste pentru biciclete in orasul Breaza, jud. Prahova-finantat prin AFM" Amplasament: Orasul Breaza	
ȘEF PROIECT		Ing. Ovidiu Ursanu							Faza: S.F.
PROIECTAT		Ing. Santu Horea							
DESENAT		Ing. Santu Horea				Data: 08/2023		TITLUL PLANȘEI: PROFIL LONGITUDINAL Tr. 1, B-dul Republicii	

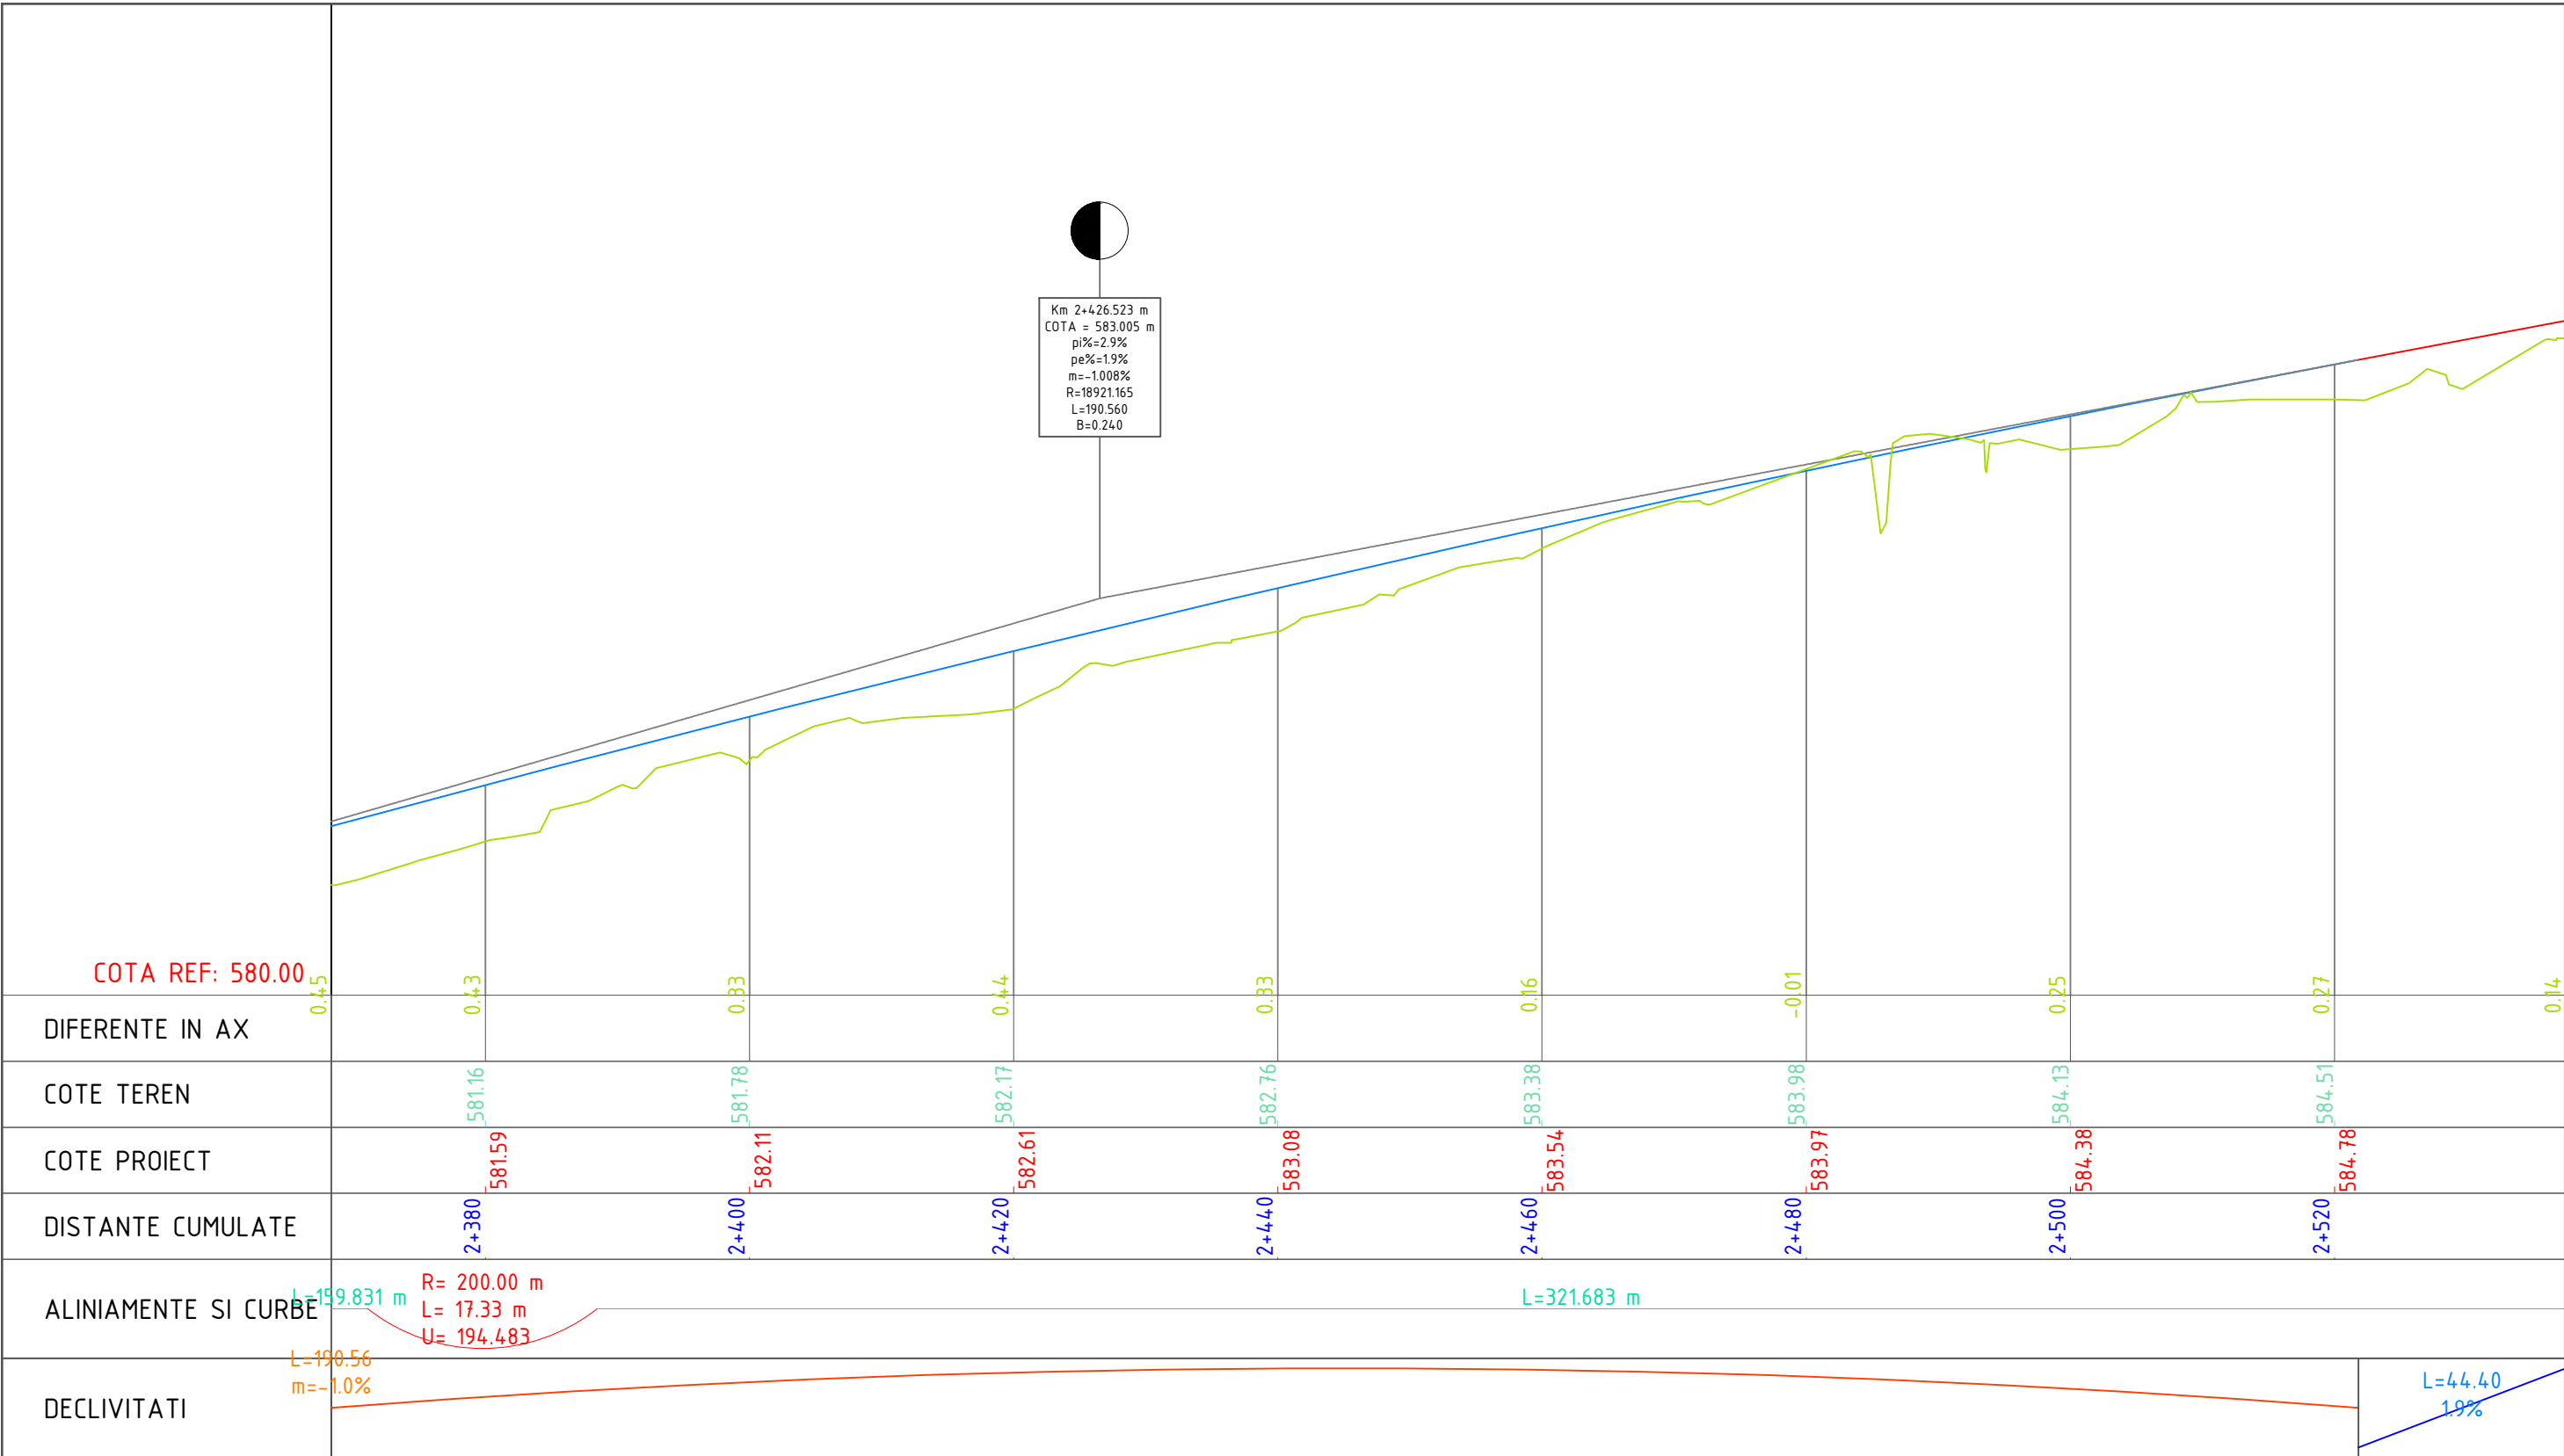


Verificator / Expert				Nume		Semnătura		Cerința		Referat / Expertiză nr. / Data	
Proiectant: S.C. INTERCAD PROIECT S.R.L. Str. Basarabi, Nr. 5, Iași; e-mail: office@intercadproiect.ro; tel: 0732.672.722; CUI: 42645436								BENEFICIAR: ORASUL BREAZA		Proiect nr.: 133/2023	
Specificație		Nume		Semnătura		Scara: 1:500 1:50		TITLU PROIECT: "Construire piste pentru biciclete in orasul Breaza, jud. Prahova-finantat prin AFM"		Faza: S.F.	
ȘEF PROIECT		Ing. Ovidiu Ursanu						Amplasament: Orasul Breaza			
PROIECTAT		Ing. Santu Horea				Data: 08/2023		TITLUL PLANȘEI: PROFIL LONGITUDINAL Tr. 1, B-dul Republicii		Planșa.nr. D.3.15	
DESENAT		Ing. Santu Horea									

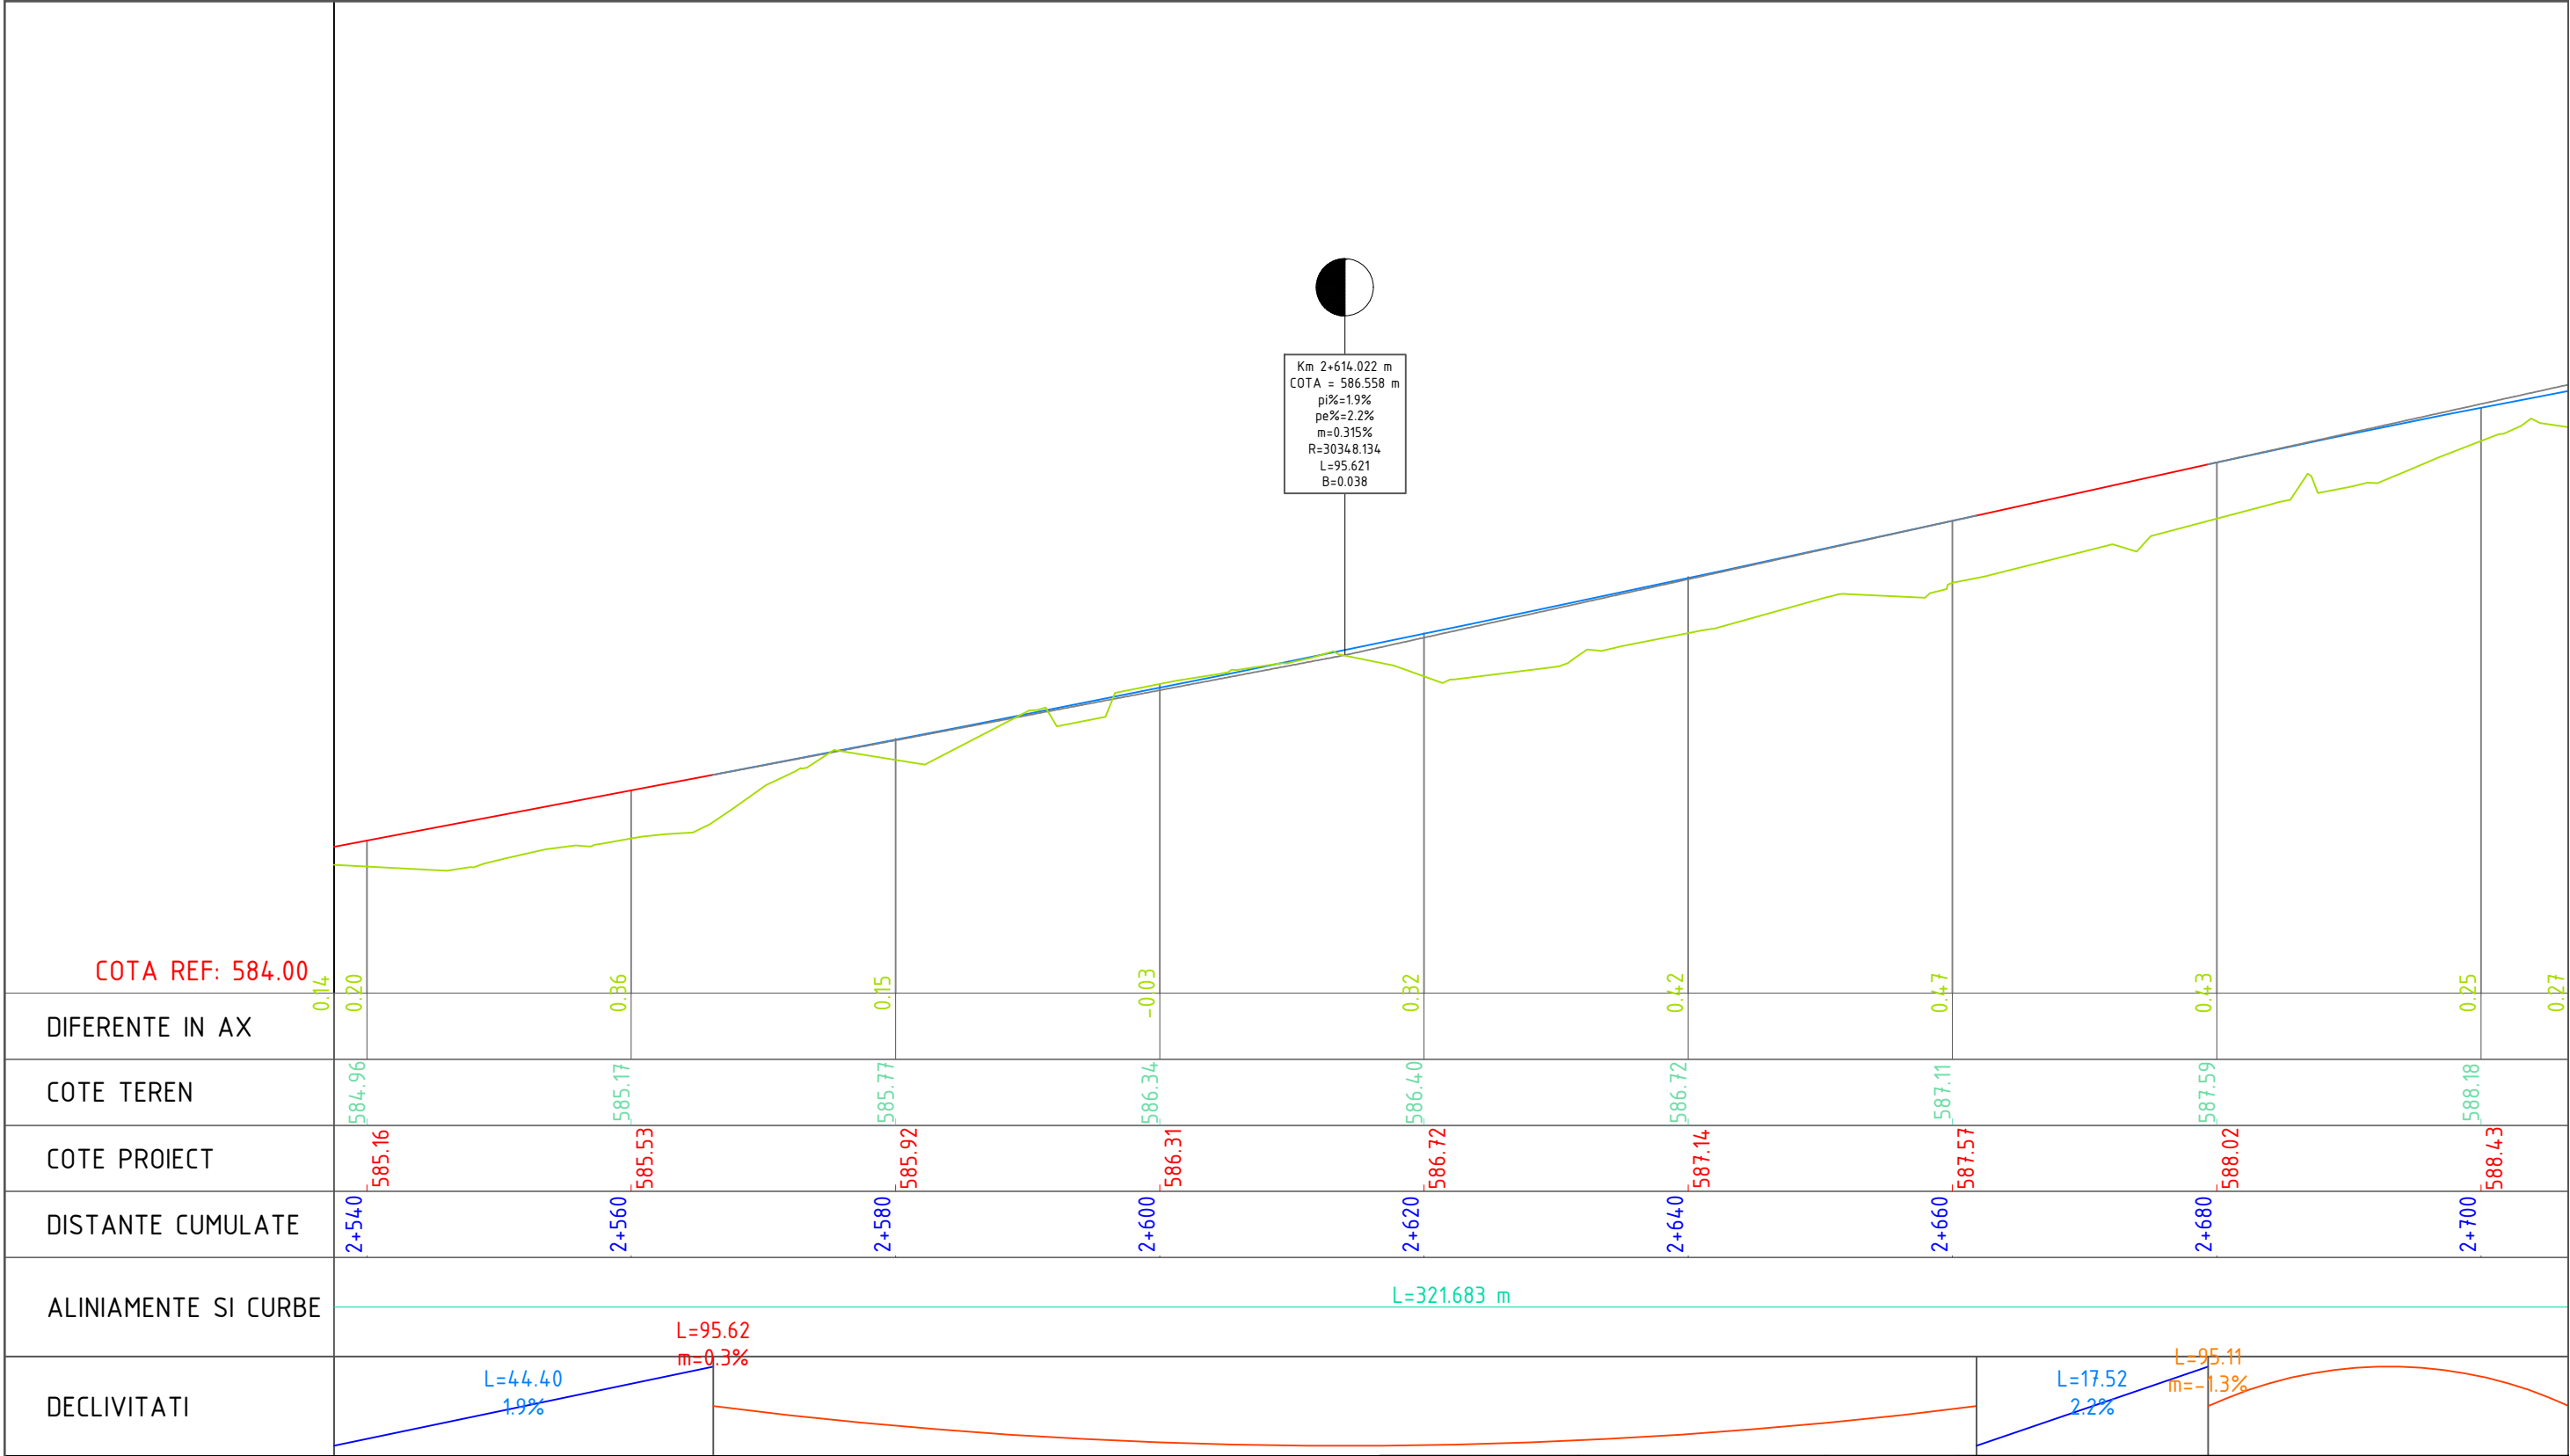


					Verificator / Expert	Nume	Semnătura	Cerința	Referat / Expertiză nr. / Data			
					<u>Proiectant:</u> S.C. INTERCAD PROIECT S.R.L. Str. Basarabi, Nr. 5, Iași; e-mail: office@intercadproiect.ro; tel: 0732.672.722; CUI: 42645436					<u>BENEFICIAR:</u> ORASUL BREAZA		Proiect nr.: 133/2023
										<u>TITLU PROIECT:</u> "Construire piste pentru biciclete in orasul Breaza, jud. Prahova-finantat prin AFM"		
					Specificație	Nume	Semnătura	Scara: 1:500 1:50	<u>Amplasament:</u> Orasul Breaza		Planșa.nr. D.3.16	
					ȘEF PROIECT	Ing. Ovidiu Ursanu						
					PROIECTAT	Ing. Santu Horea		Data: 08/2023	<u>TITLUL PLANȘEI:</u> PROFIL LONGITUDINAL Tr. 1, B-dul Republicii			
					DESENAT	Ing. Santu Horea						


Km 2+726.908 m
COTA = 589.053 m
pl%=2.2%
pe%=1.0%
m=-1.253%
R=7594.334
L=95.115
B=0.149

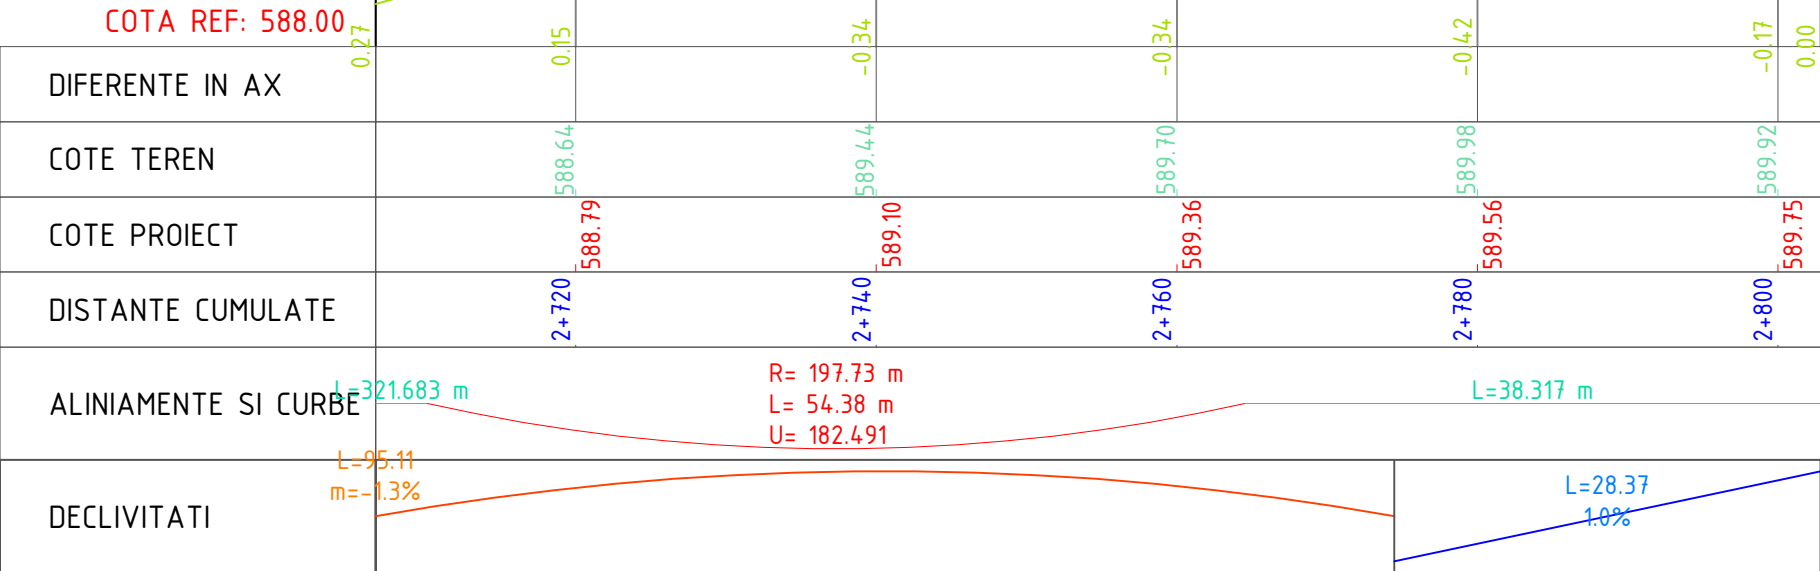


Verificator / Expert	Nume	Semnătura	Cerința	Referat / Expertiză nr. / Data	
Proiectant: S.C. INTERCAD PROIECT S.R.L. Str. Basarabi, Nr. 5, Iași; e-mail: office@intercadproiect.ro; tel: 0732.672.722; CUI: 42645436				BENEFICIAR: ORASUL BREAZA	Proiect nr.: 133/2023
Specificație	Nume	Semnătura		TITLU PROIECT: "Construire piste pentru biciclete in orasul Breaza, jud. Prahova-finantat prin AFM"	Faza: S.F.
ȘEF PROIECT	Ing. Ovidiu Ursanu		Scara: 1:500 1:50	Amplasament: Orasul Breaza	Planșa.nr. D.3.17
PROIECTAT	Ing. Santu Horea		Data: 08/2023	TITLUL PLANȘEI: PROFIL LONGITUDINAL Tr. 1, B-dul Republicii	
DESENAT	Ing. Santu Horea				

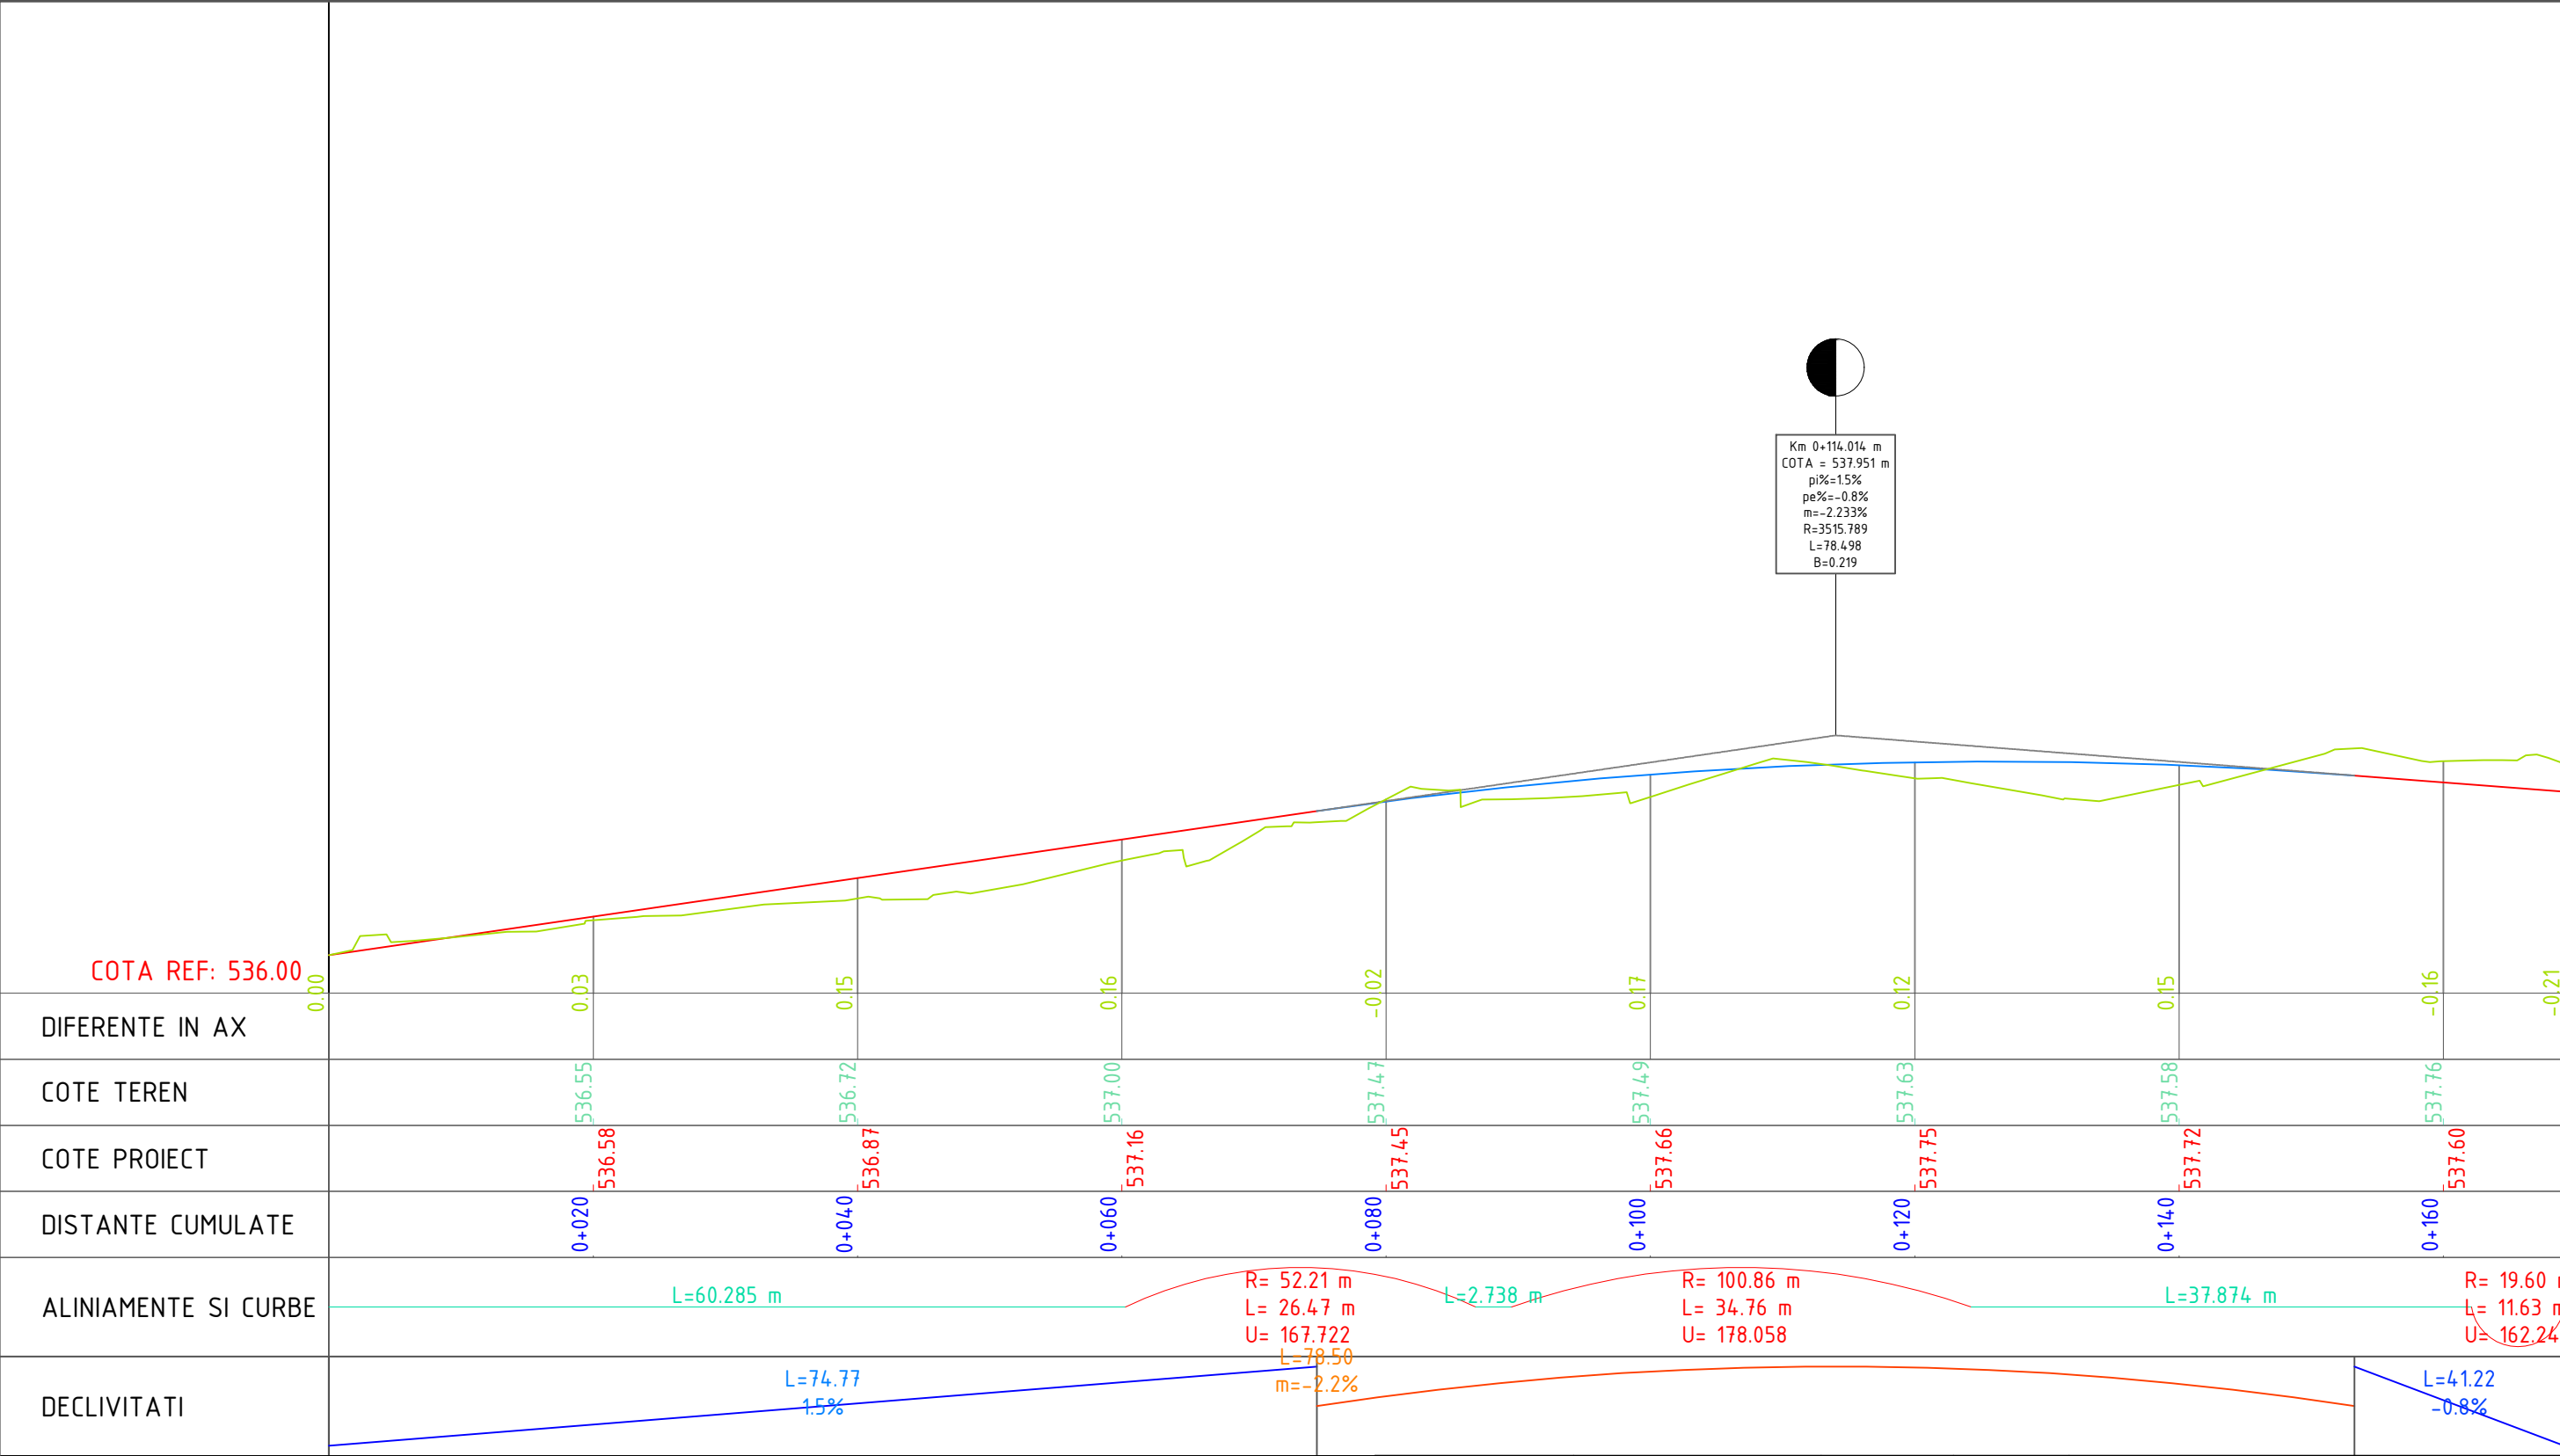


Verificator / Expert				Nume		Semnătura		Cerința		Referat / Expertiză nr. / Data	
Proiectant: S.C. INTERCAD PROIECT S.R.L. Str. Basarabi, Nr. 5, Iași; e-mail: office@intercadproiect.ro; tel: 0732.672.722; CUI: 42645436								BENEFICIAR: ORASUL BREAZA		Proiect nr.: 133/2023	
								TITLU PROIECT: "Construire piste pentru biciclete in orasul Breaza, jud. Prahova-finantat prin AFM"		Faza: S.F.	
Specificație		Nume		Semnătura		Scara: 1:500 1:50		Amplasament: Orasul Breaza			
ȘEF PROIECT		Ing. Ovidiu Ursanu									
PROIECTAT		Ing. Santu Horea				Data: 08/2023		TITLUL PLANȘEI: PROFIL LONGITUDINAL		Tronson 6 Planșa.nr. D.3.18	
DESENAT		Ing. Santu Horea									

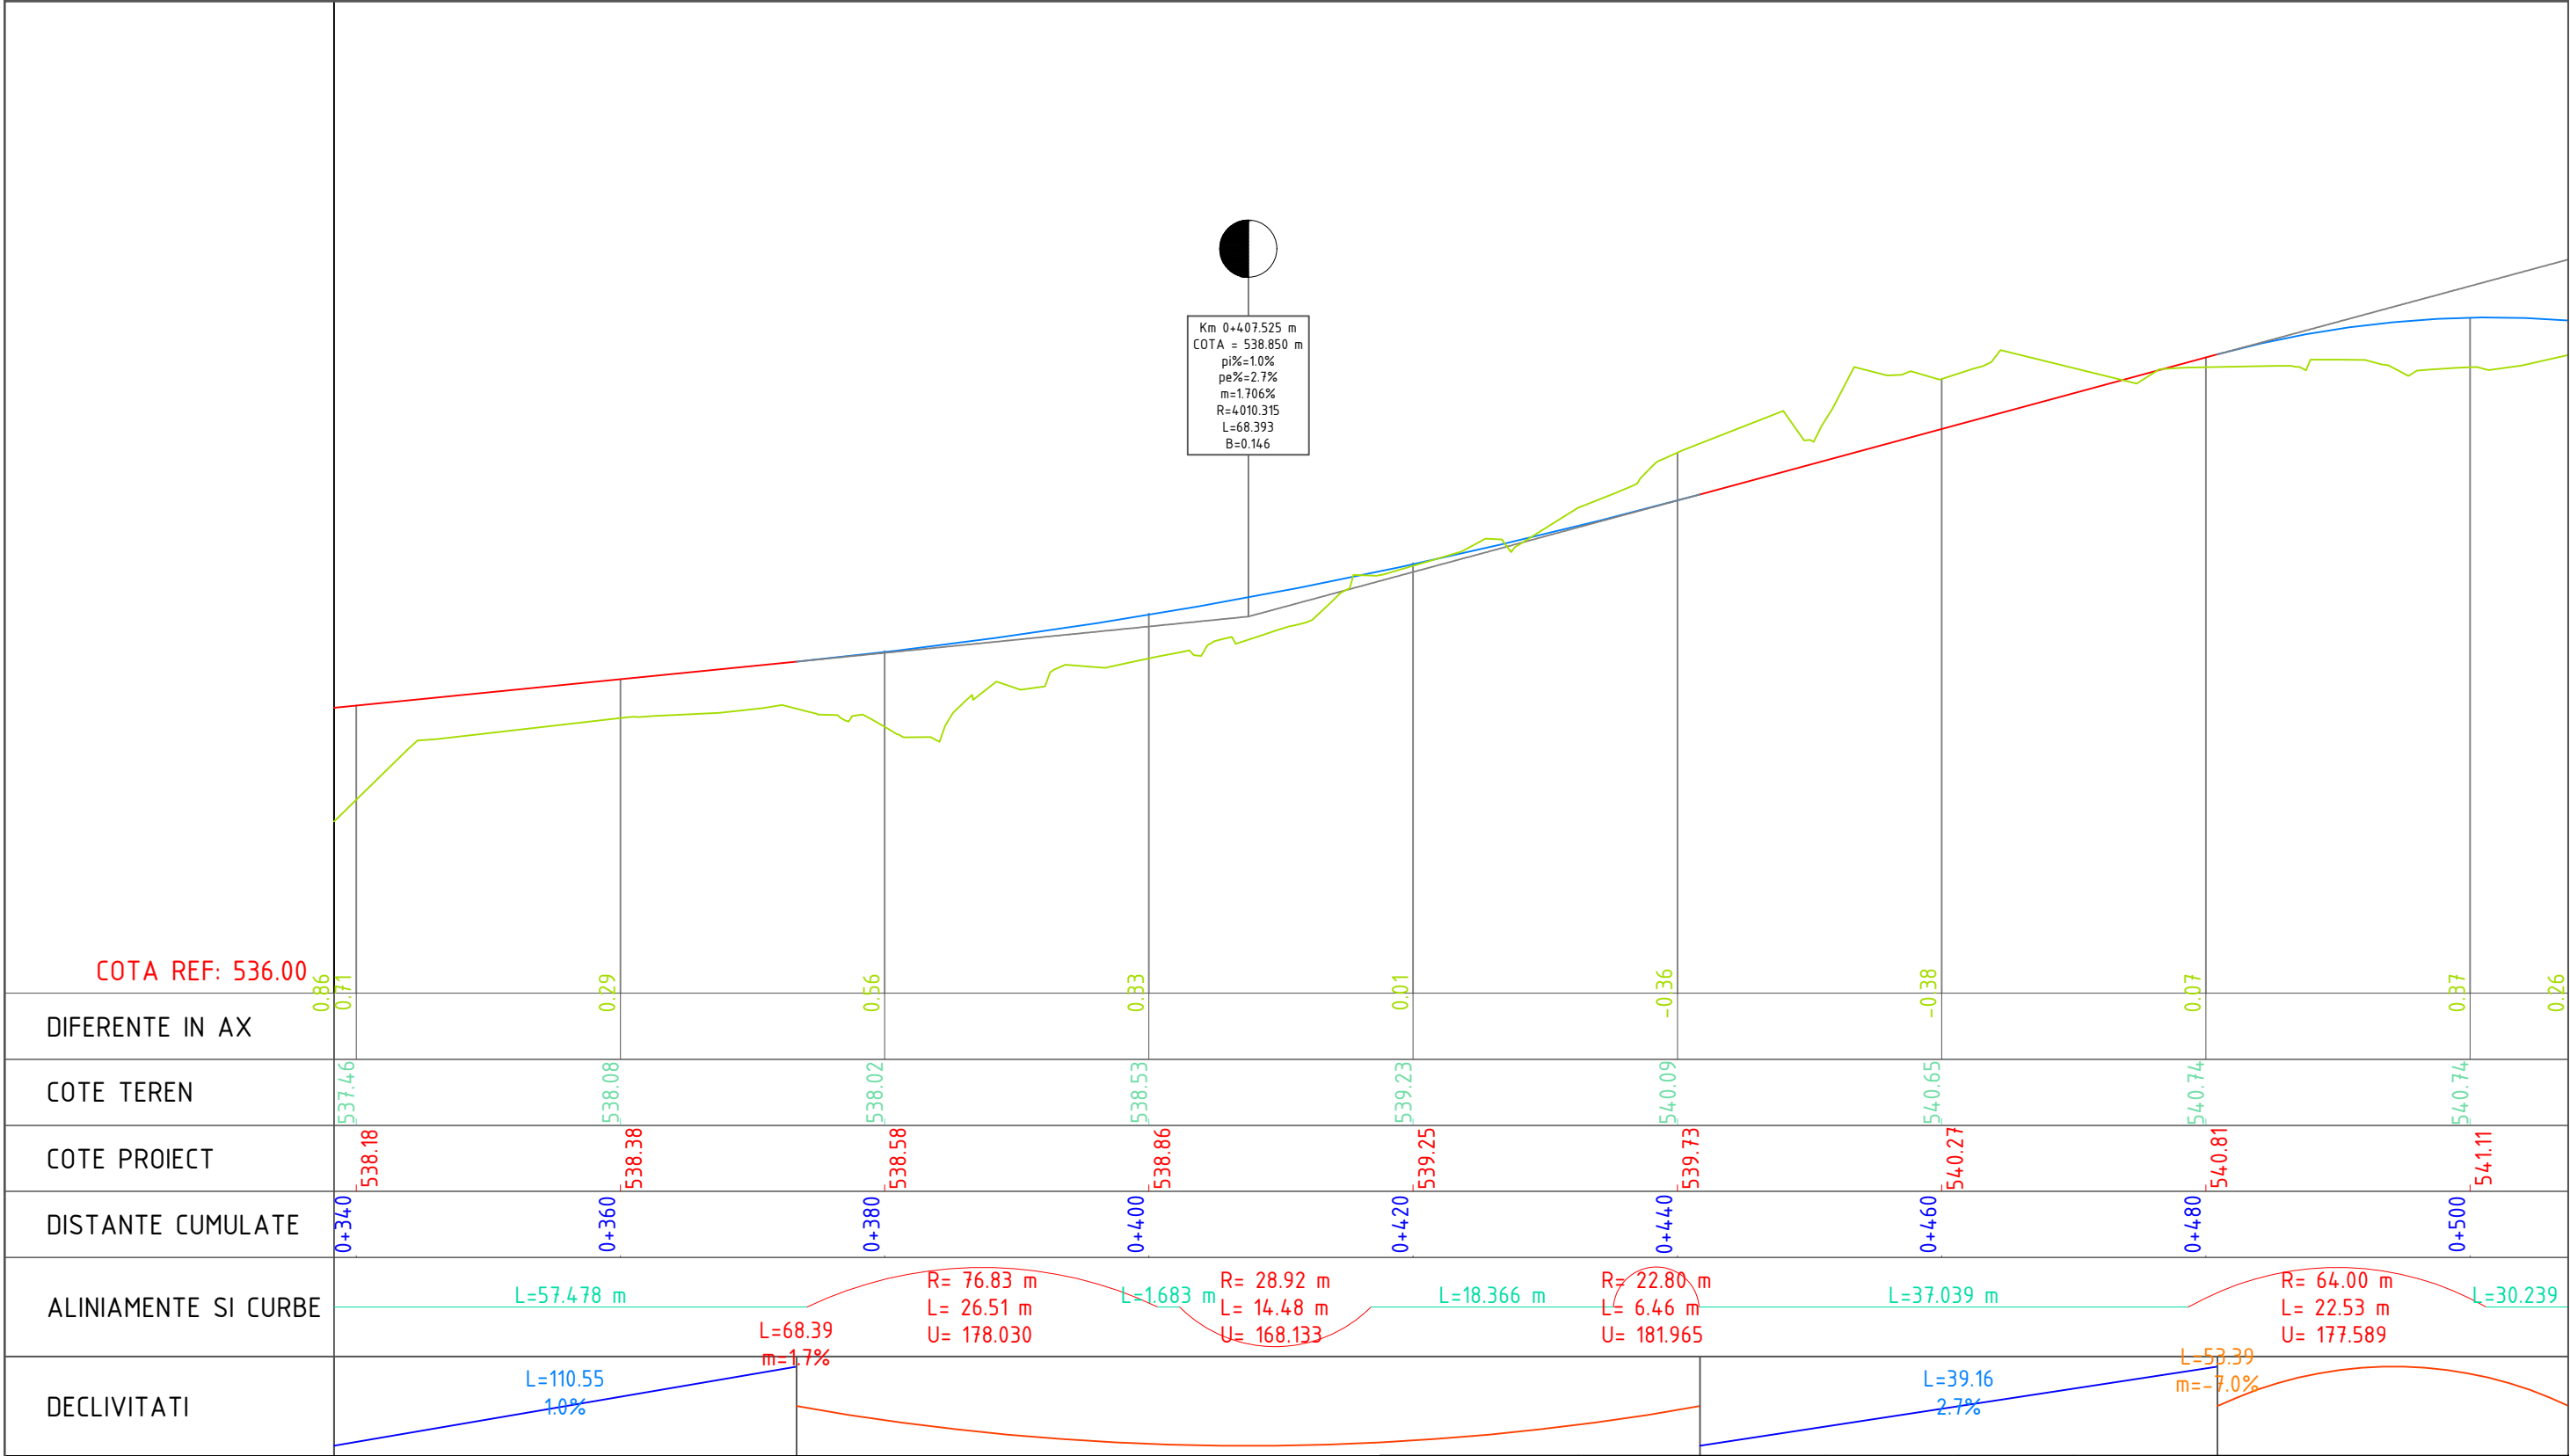


Verificator / Expert	Nume	Semnătura	Cerința	Referat / Expertiză nr. / Data						
Proiectant: S.C. INTERCAD PROIECT S.R.L. Str. Basarabi, Nr. 5, Iași; e-mail: office@intercadproiect.ro; tel: 0732.672.722; CUI: 42645436					BENEFICIAR: ORASUL BREAZA				Proiect nr.: 133/2023	
					TITLU PROIECT: "Construire piste pentru biciclete in orasul Breaza, jud. Prahova-finantat prin AFM"				Faza: S.F.	
Amplasament:	Orasul Breaza									
					TITLUL PLANȘEI: PROFIL LONGITUDINAL Tronson 6				Planșa.nr. D.3.20	
Specificație	Nume	Semnătura	Scara: 1:500 1:50							
ȘEF PROIECT	Ing. Ovidiu Ursanu									
PROIECTAT	Ing. Santu Horea		Data: 08/2023							
DESENAT	Ing. Santu Horea									

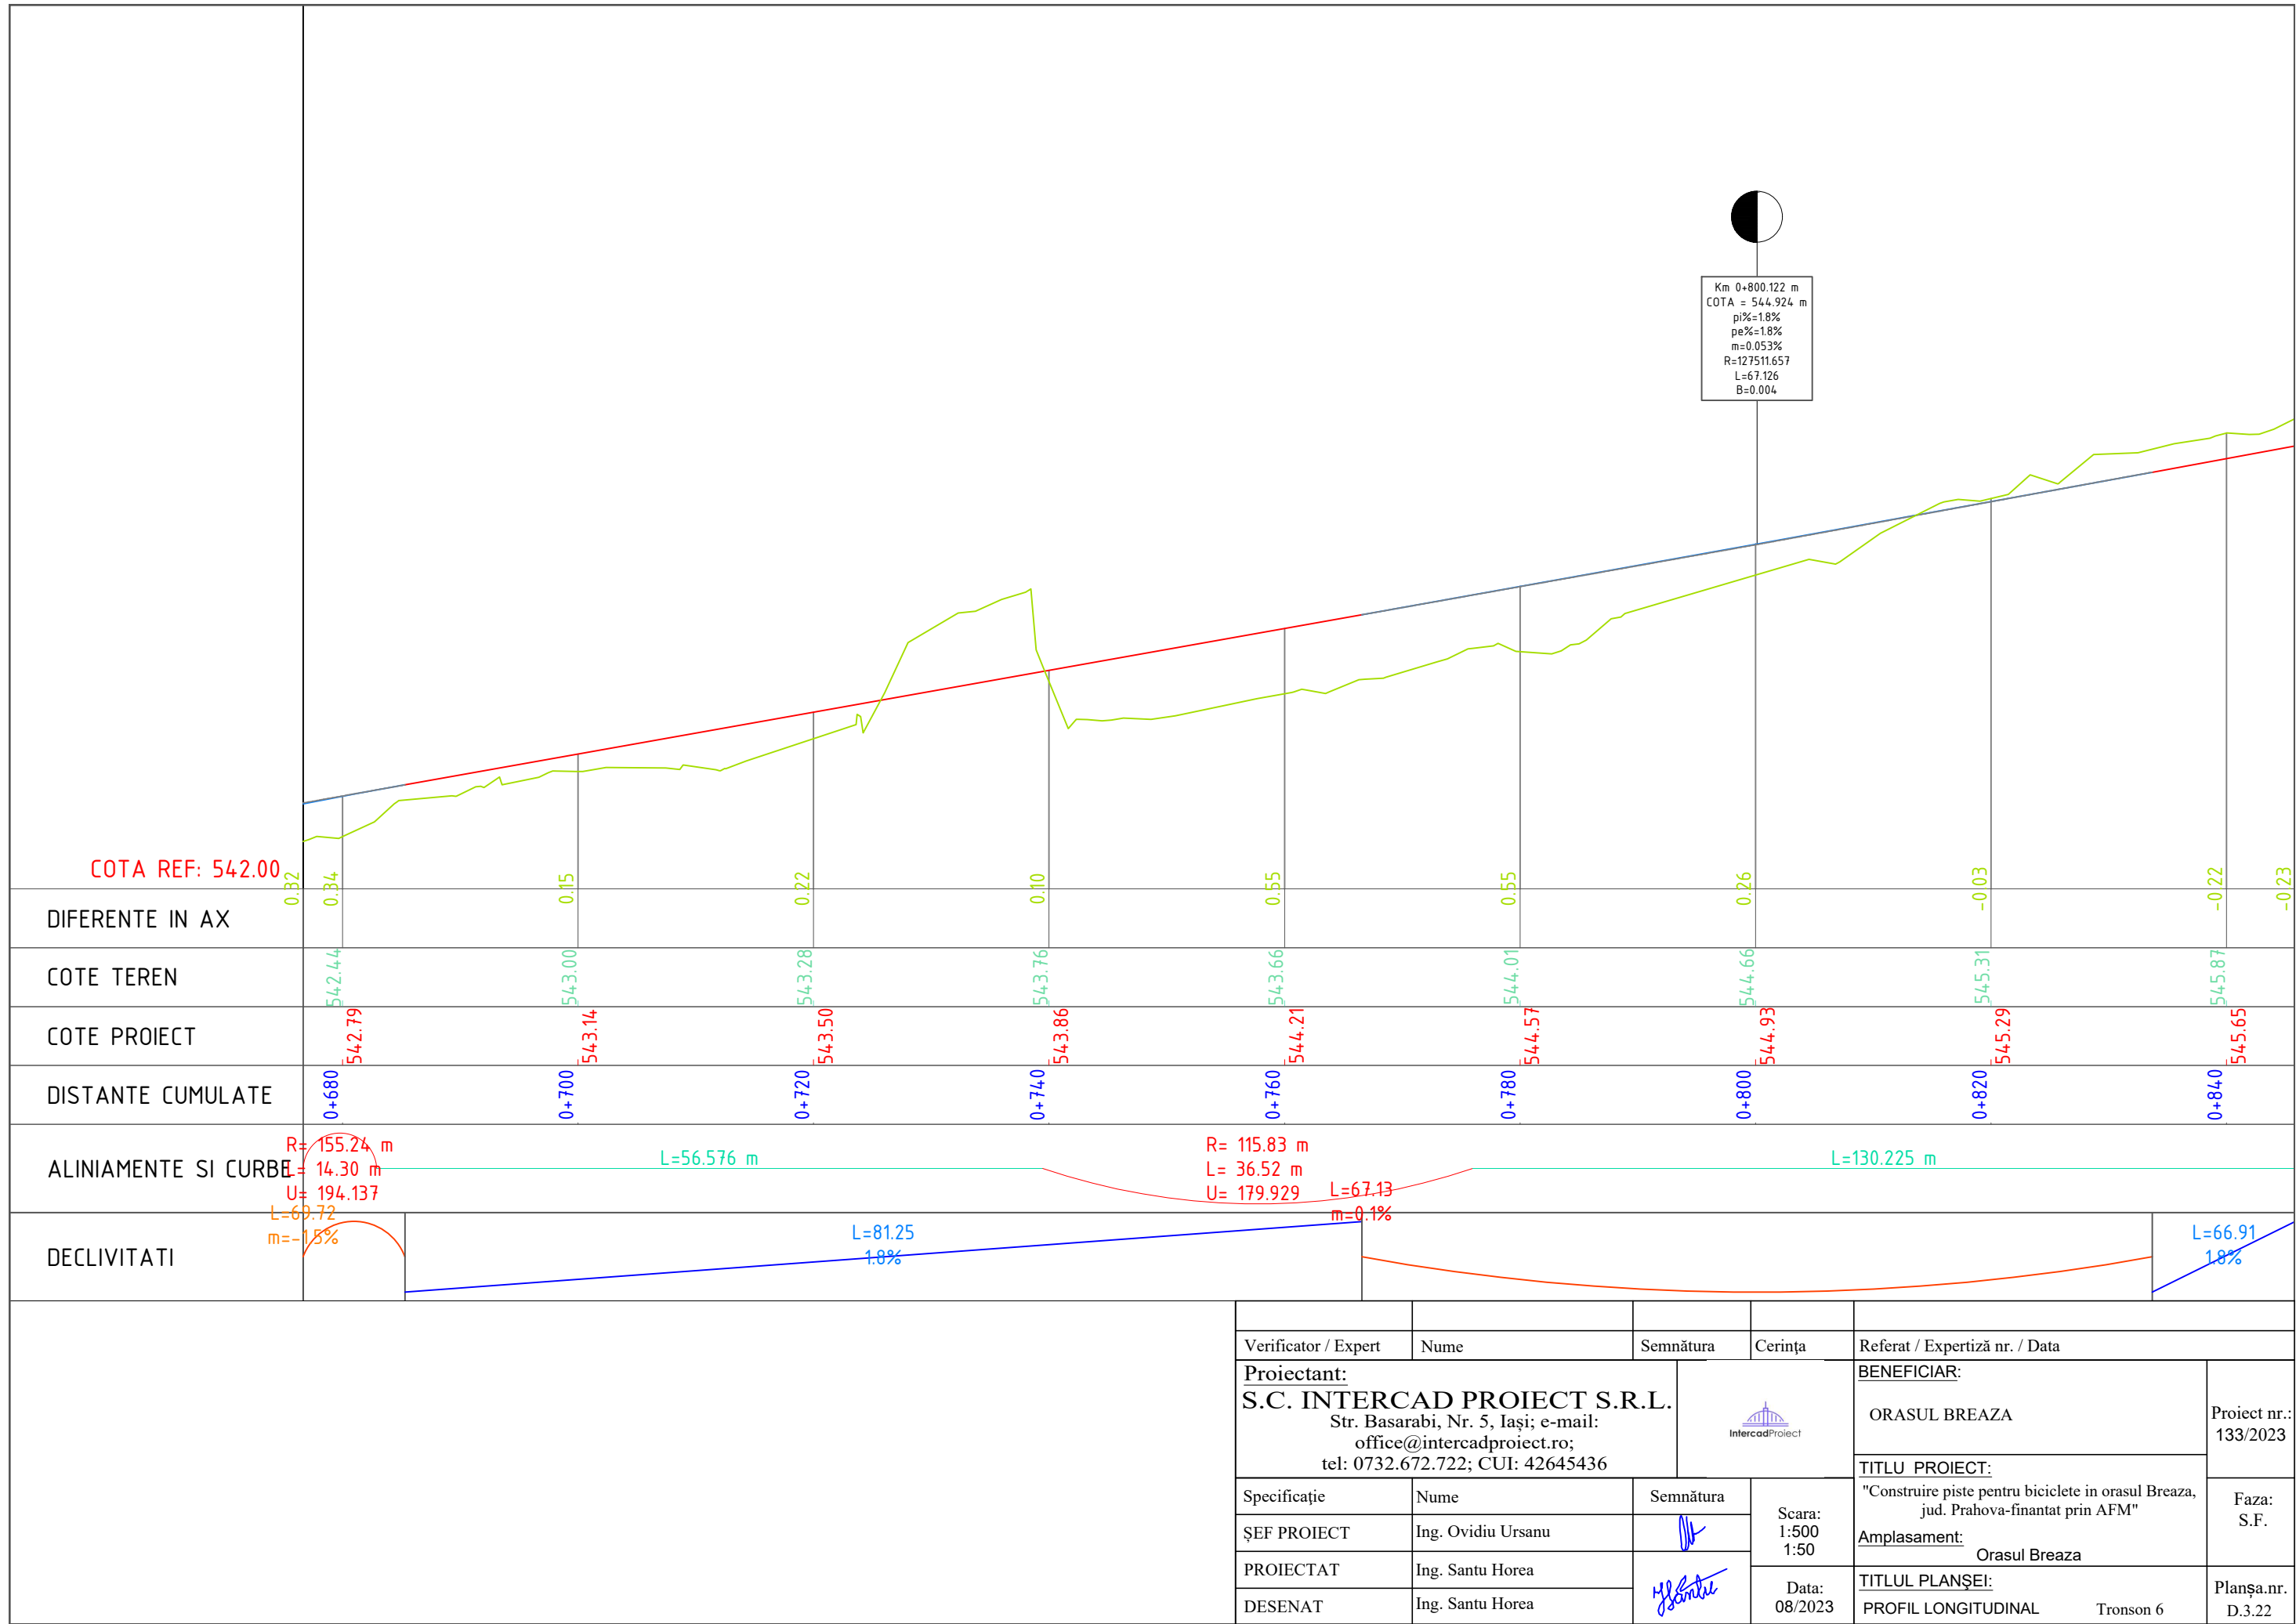

Verificator / Expert	Nume	Semnătura	Cerința	Referat / Expertiză nr. / Data	
Proiectant: S.C. INTERCAD PROIECT S.R.L. Str. Basarabi, Nr. 5, Iași; e-mail: office@intercadproiect.ro; tel: 0732.672.722; CUI: 42645436				BENEFICIAR: ORASUL BREAZA	Proiect nr.: 133/2023
Specificație	Nume	Semnătura	Scara: 1:500 1:50	TITLU PROIECT: "Construire piste pentru biciclete in orasul Breaza, jud. Prahova-finantat prin AFM"	Faza: S.F.
ȘEF PROIECT	Ing. Ovidiu Ursanu			Amplasament: Orasul Breaza	
PROIECTAT	Ing. Santu Horea		Data: 08/2023	TITLUL PLANȘEI: PROFIL LONGITUDINAL	Planșa.nr. D.3.22
DESENAT	Ing. Santu Horea			Tronson 6	

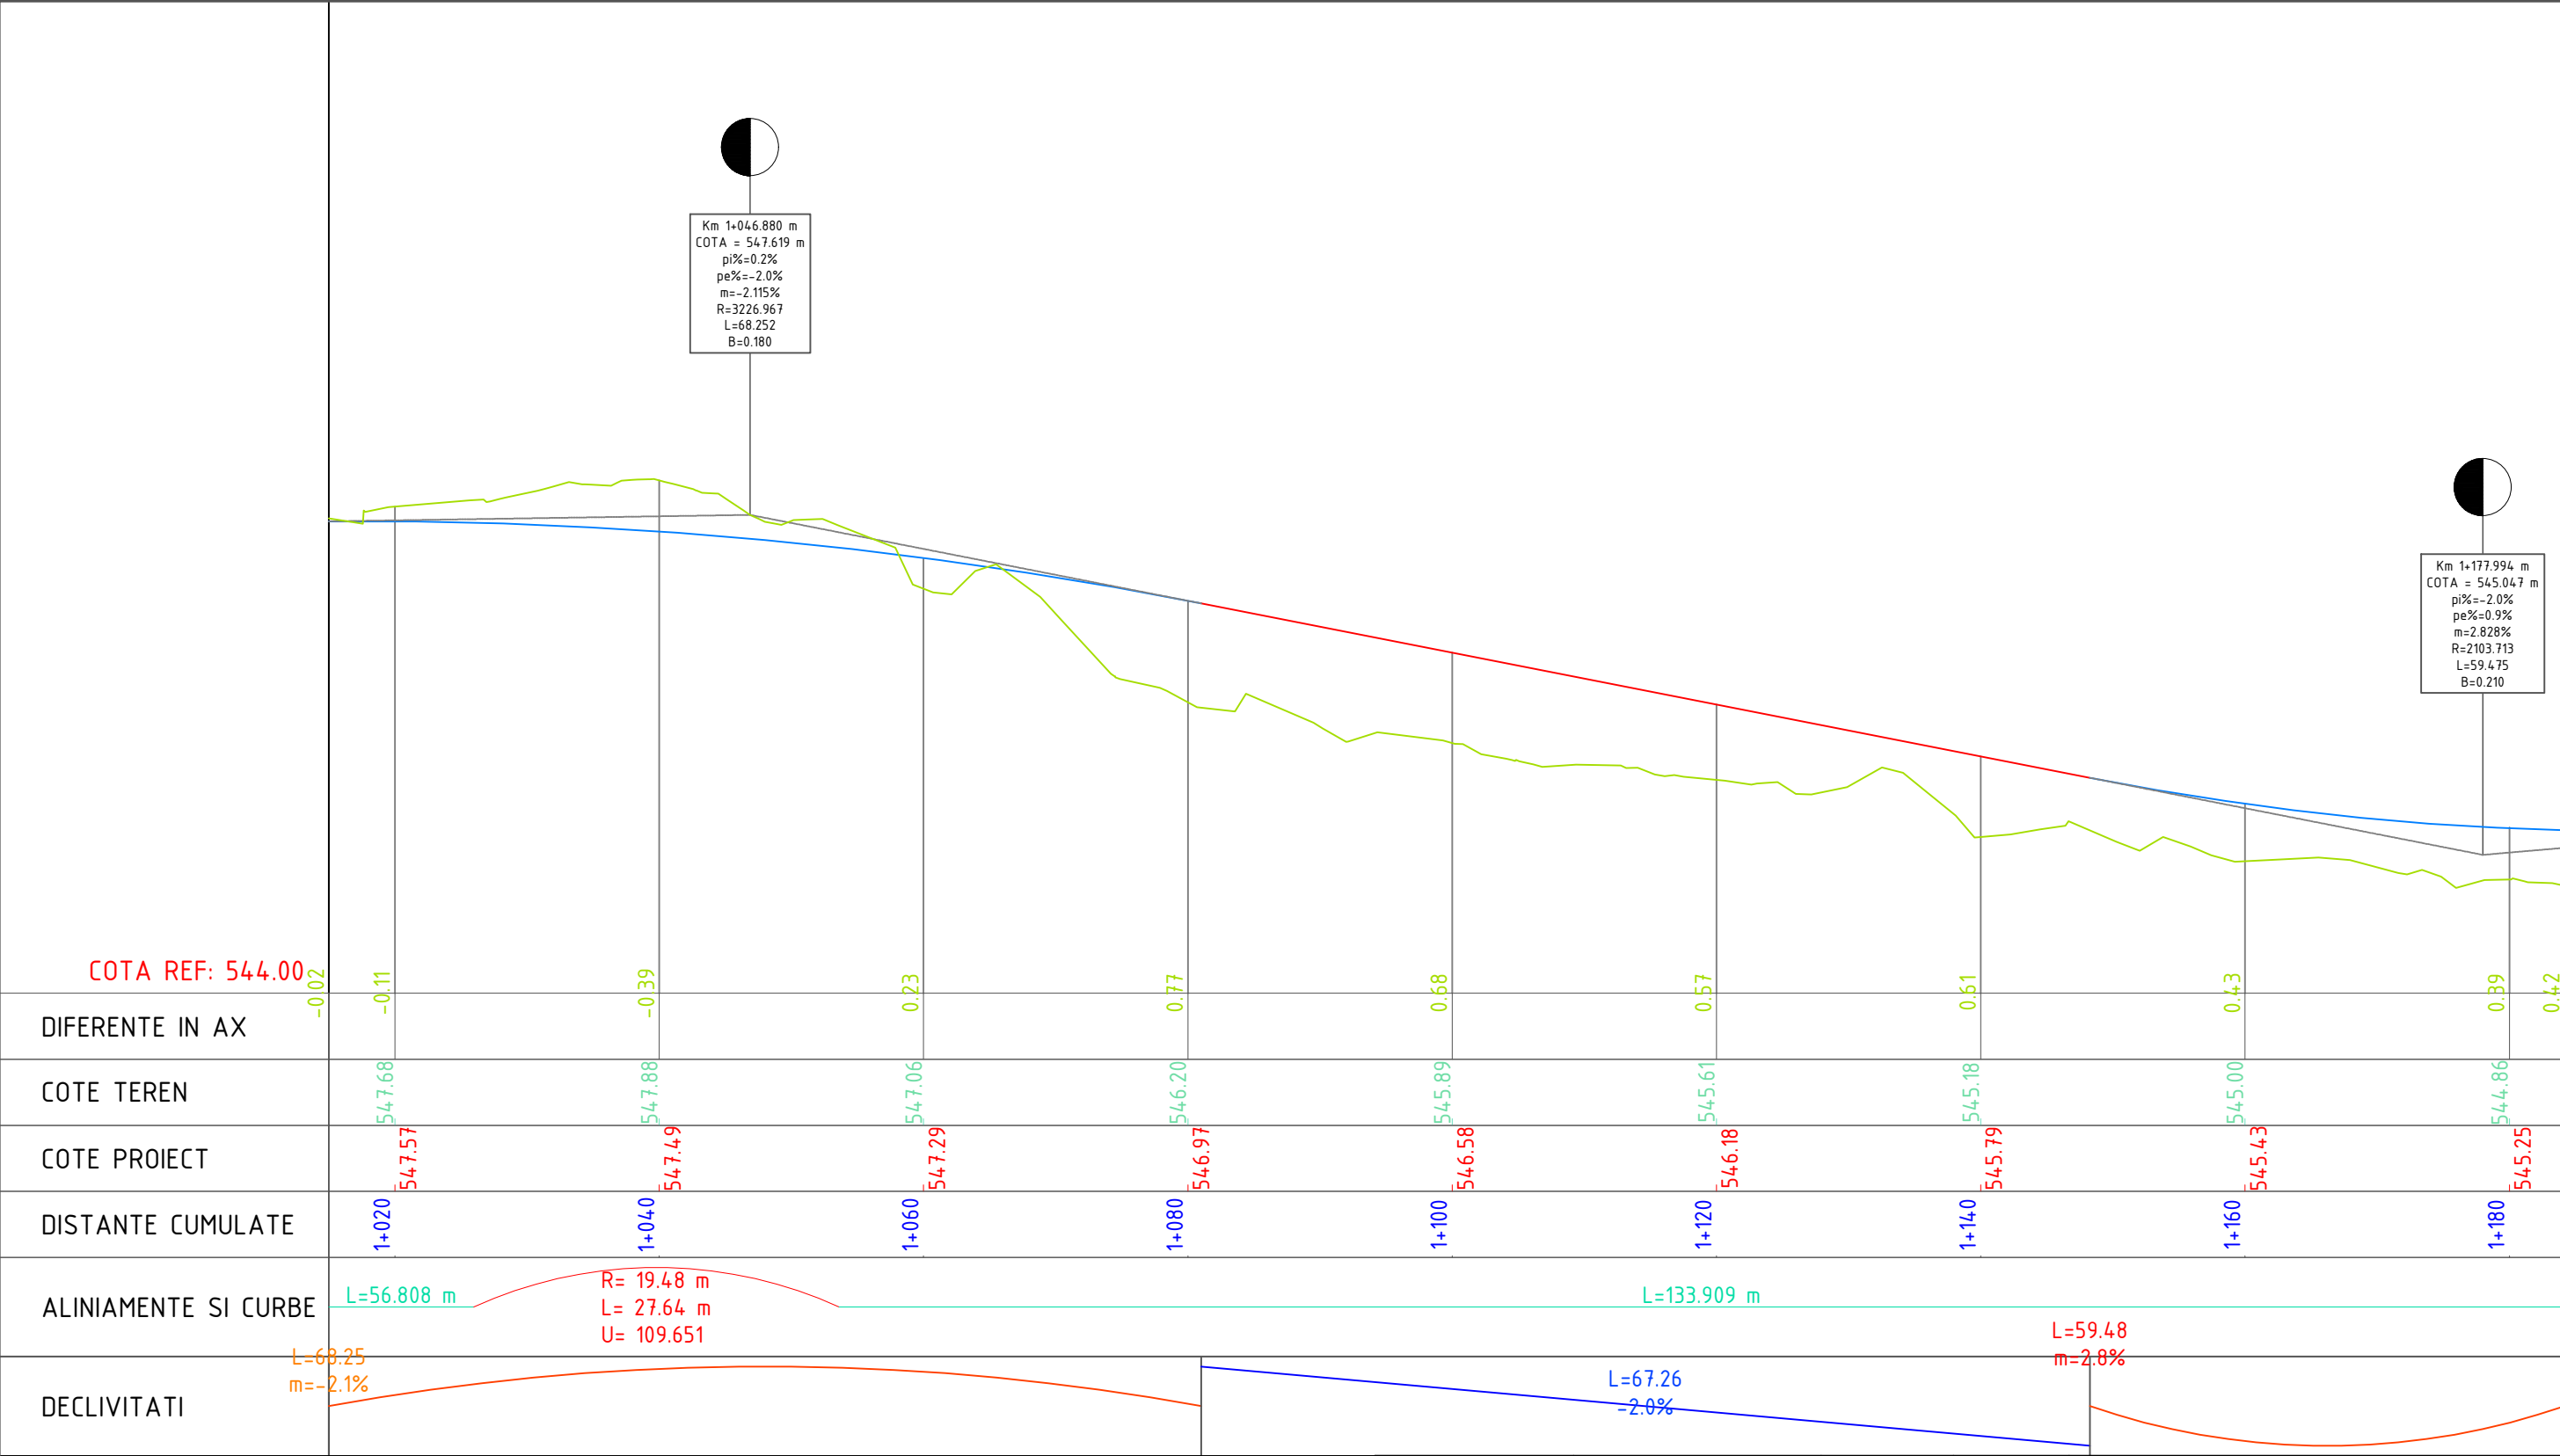


Verificator / Expert		Nume		Semnătura		Cerința		Referat / Expertiză nr. / Data				
Proiectant: S.C. INTERCAD PROIECT S.R.L. Str. Basarabi, Nr. 5, Iași; e-mail: office@intercadproiect.ro; tel: 0732.672.722; CUI: 42645436						BENEFICIAR: ORASUL BREAZA			Proiect nr.: 133/2023			
						TITLU PROIECT: "Construire piste pentru biciclete in orasul Breaza, jud. Prahova-finantat prin AFM"			Faza: S.F.			
Specificație		Nume		Semnătura		Scara: 1:500 1:50		Amplasament: Orasul Breaza				
ȘEF PROIECT		Ing. Ovidiu Ursanu										
PROIECTAT		Ing. Santu Horea						TITLUL PLANȘEI: PROFIL LONGITUDINAL			Planșa.nr.	
DESENAT		Ing. Santu Horea				Data: 08/2023		Tronson 6			D.3.24	

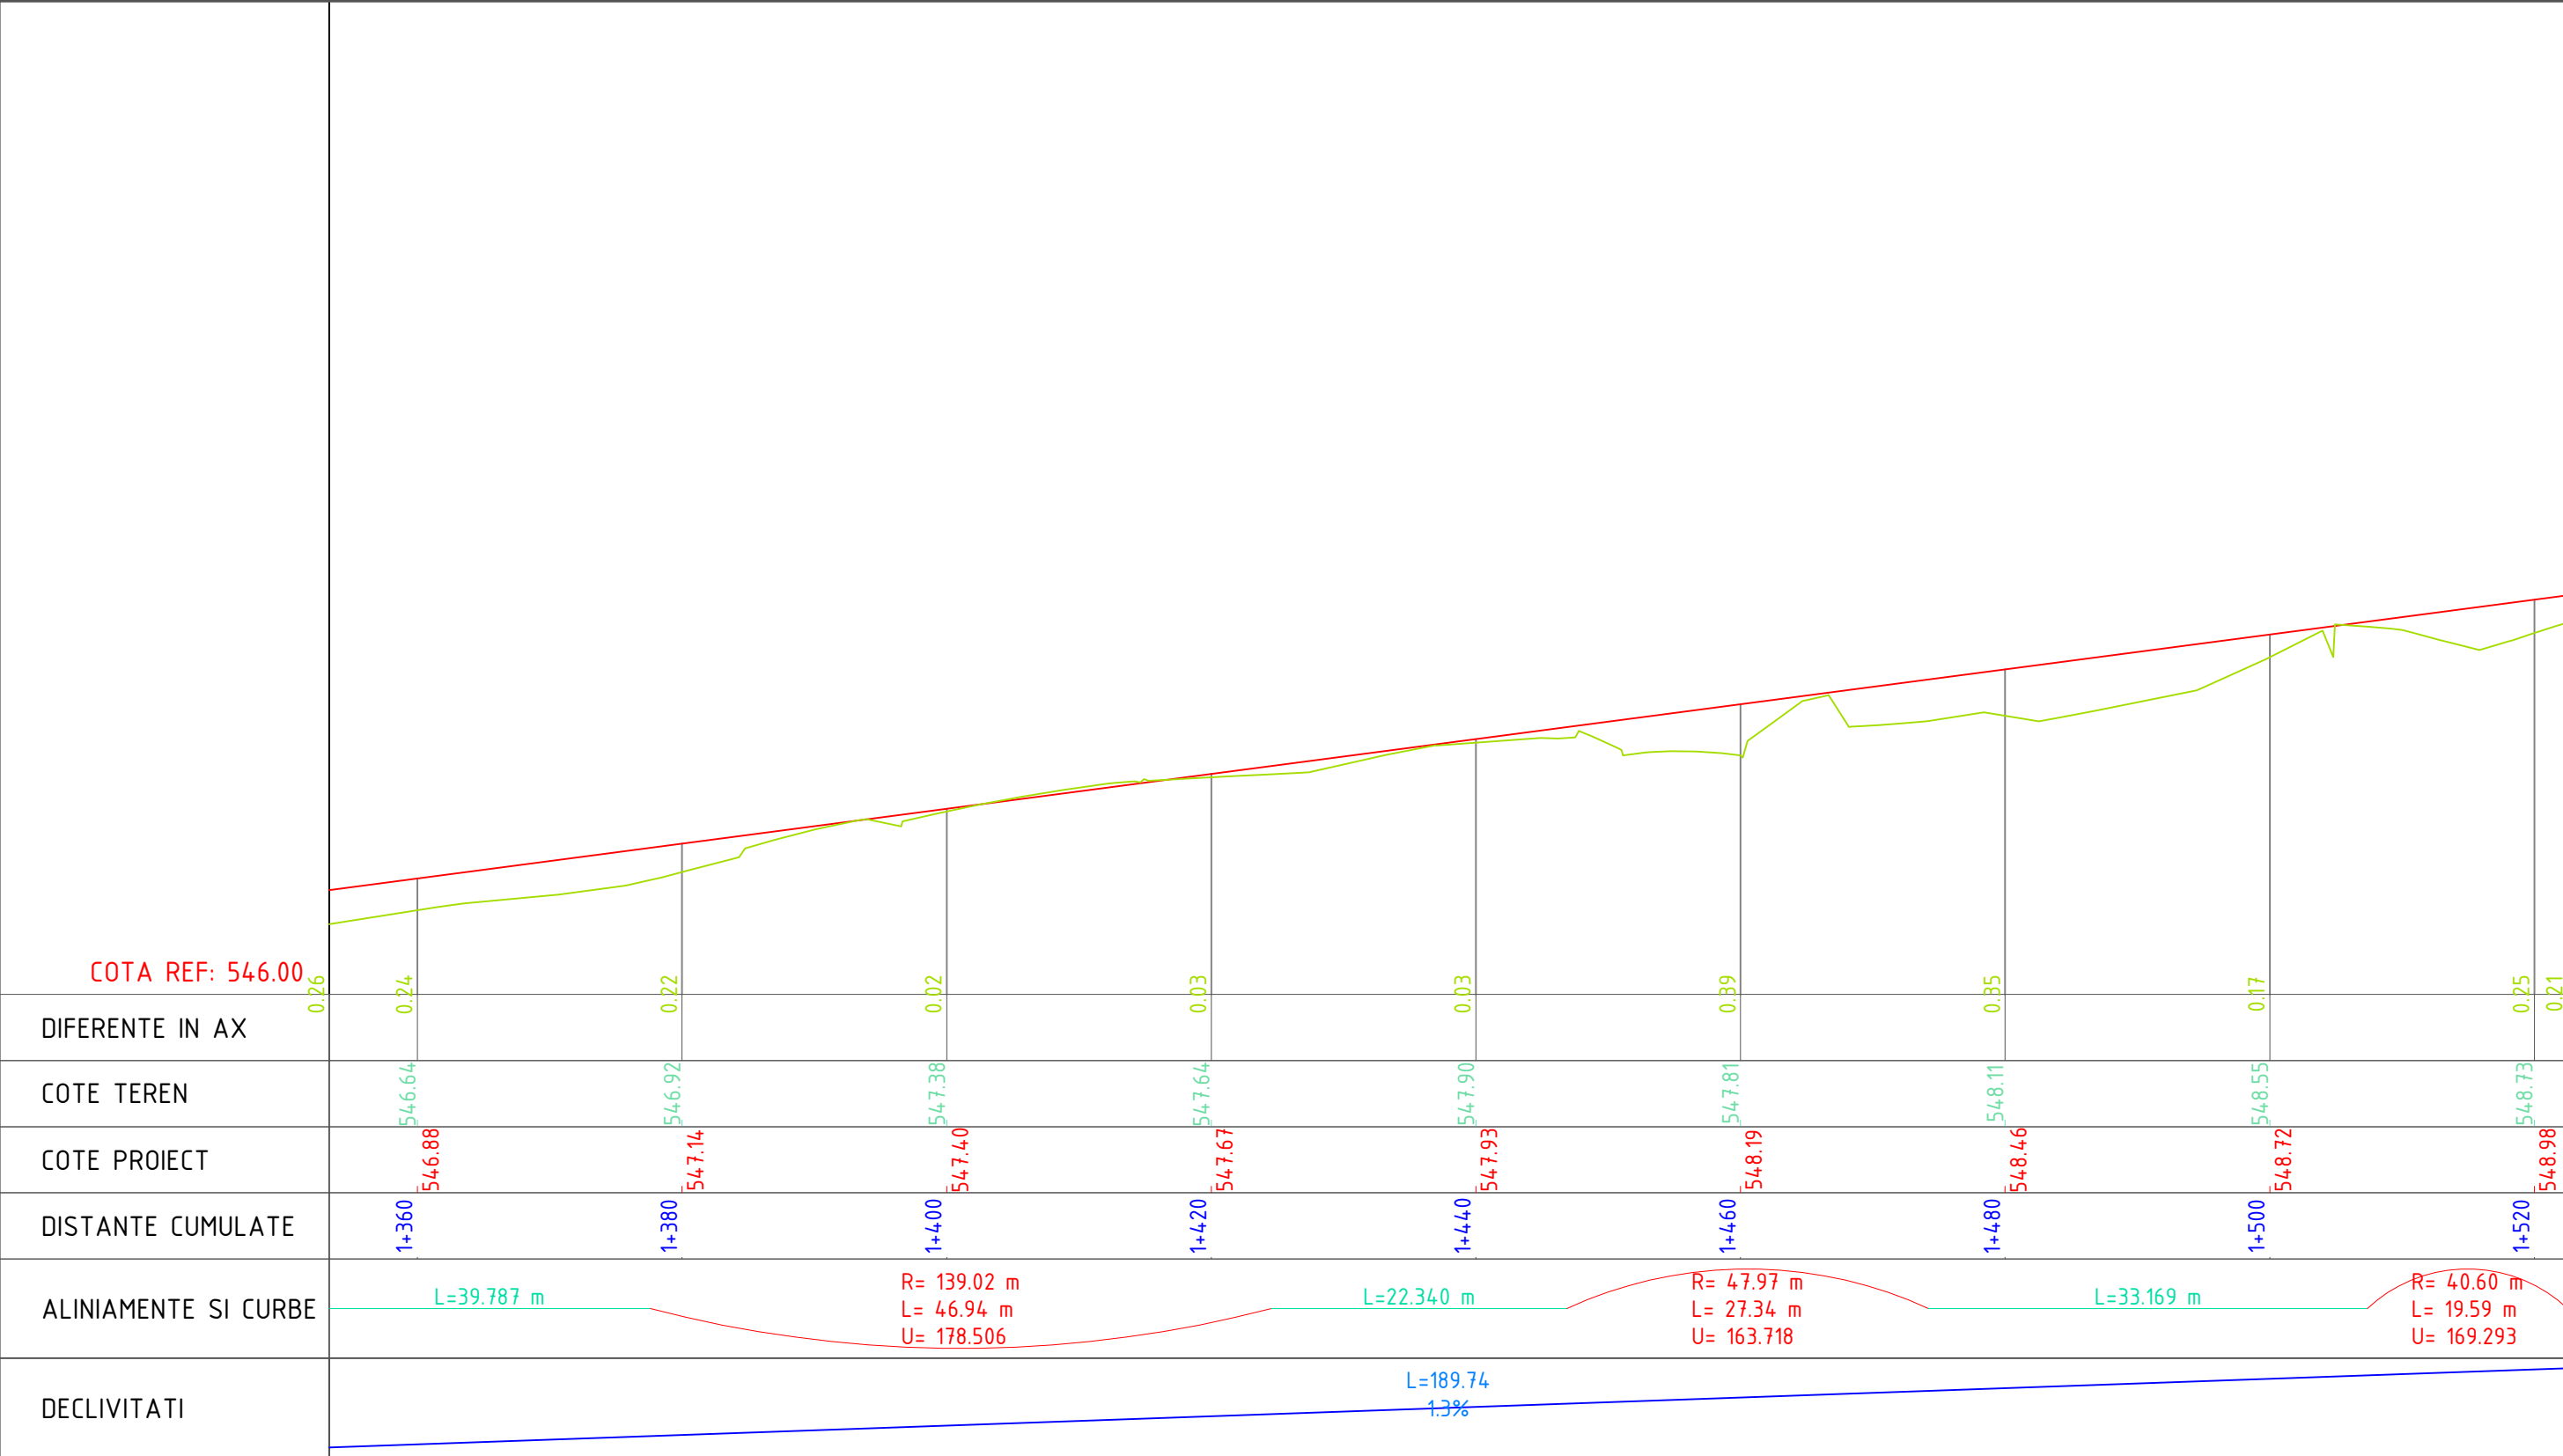


Verificator / Expert		Nume		Semnătura		Cerința		Referat / Expertiză nr. / Data	
Proiectant: S.C. INTERCAD PROIECT S.R.L. Str. Basarabi, Nr. 5, Iași; e-mail: office@intercadproiect.ro; tel: 0732.672.722; CUI: 42645436						BENEFICIAR: ORASUL BREAZA			Proiect nr.: 133/2023
						TITLU PROIECT:			
Specificație		Nume		Semnătura		Scara: 1:500 1:50		"Construire piste pentru biciclete in orasul Breaza, jud. Prahova-finantat prin AFM"	Faza: S.F.
ȘEF PROIECT		Ing. Ovidiu Ursanu						Amplasament: Orasul Breaza	
PROIECTAT		Ing. Santu Horea							
DESENAT		Ing. Santu Horea				Data: 08/2023		TITLUL PLANȘEI: PROFIL LONGITUDINAL Tronson 6	

PROFIL TRANSVERSAL TIP 1

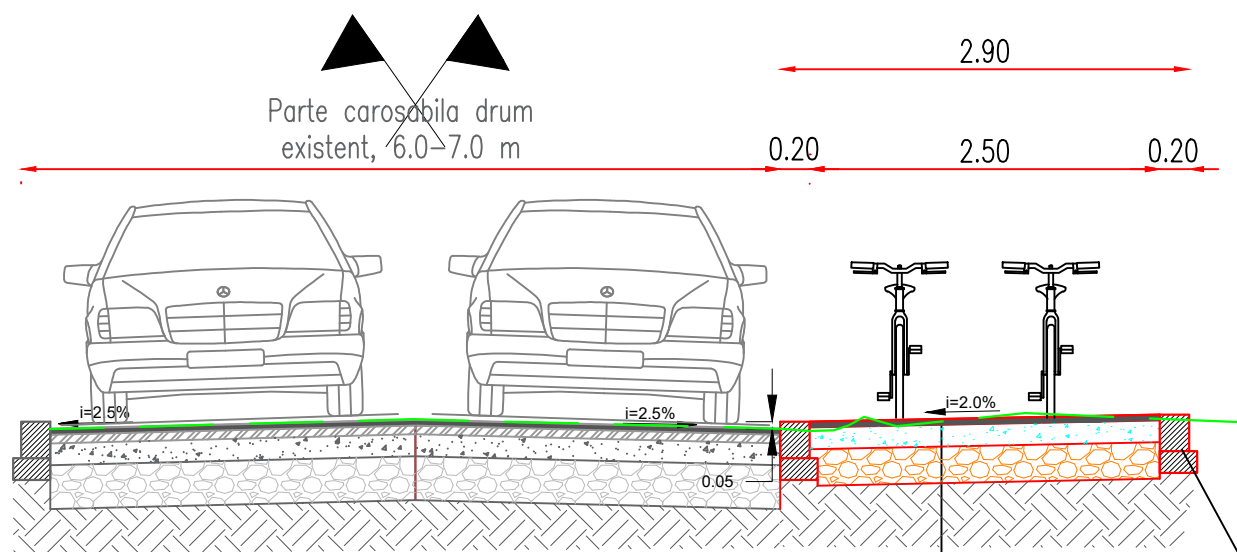

Se aplica pe:
Tronsonul 1 Str. Republici, km 0+000- km 2+803;

Detaliul "B"

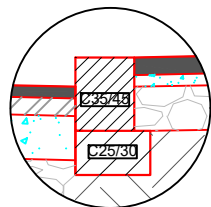

- Strat uzura tip BA8 - 4 cm
- Strat din balast stabilizat - 15 cm;
- Strat din balast sort 0-63 - 25 cm;
- P5, pamantul din patul drumului;

BORDURI DIN BETON CLASA C35/45
Clasa de durabilitate: D32/D45a
Clase de expunere: XM2+XD3+XF4
Tip ciment: II BM
Cantitate minima de ciment: 320kg/mc
Raport maxim apa ciment: 0.45
Deschidere maxima a fisurilor: 0.3mm
Beton cu aer antrenat: DA


FUNDATIE DIN BETON CLASA C25/30
Clasa de durabilitate: D12/30
Clase de expunere: XF1
Tip ciment: II MA
Cantitate minima de ciment: 300kg/mc
Raport maxim apa ciment: 0.50
Deschidere maxima a fisurilor: 0.3mm
Beton cu aer antrenat: NU

— Linie teren proiectata
— Linie teren existenta


Verificator / Expert	Nume	Semnătura	Cerința	Referat / Expertiză nr. / Data	
Proiectant: S.C. INTERCAD PROIECT S.R.L. Str. Basarabi, Nr. 5, Iași; e-mail: office@intercadproiect.ro; tel: 0732.672.722; CUI: 42645436				BENEFICIAR: ORASUL BREAZA	Proiect nr.: 133/2023
Specificație	Nume	Semnătura		TITLU PROIECT: "Construire piste pentru biciclete in orasul Breaza, jud. Prahova-Finantat prin AFM"	
ȘEF PROIECT	Ing. Ovidiu Ursanu		Scara: 1:500	Amplasament: Orasul Breaza	Faza: S.F
PROIECTAT	Ing. Santu Horea		08/2023	TITLUL PLANȘEI: Profil transversal tip 1	Plansa.nr.: D.4.1
DESENAT	Ing. Santu Horea				

PROFIL TRANSVERSAL TIP 2

Se aplica pe:
Tronsonul 6 Str. Erou Miron Caproiu-Str Plutonier Radulescu, km 0+000- km 1+676;

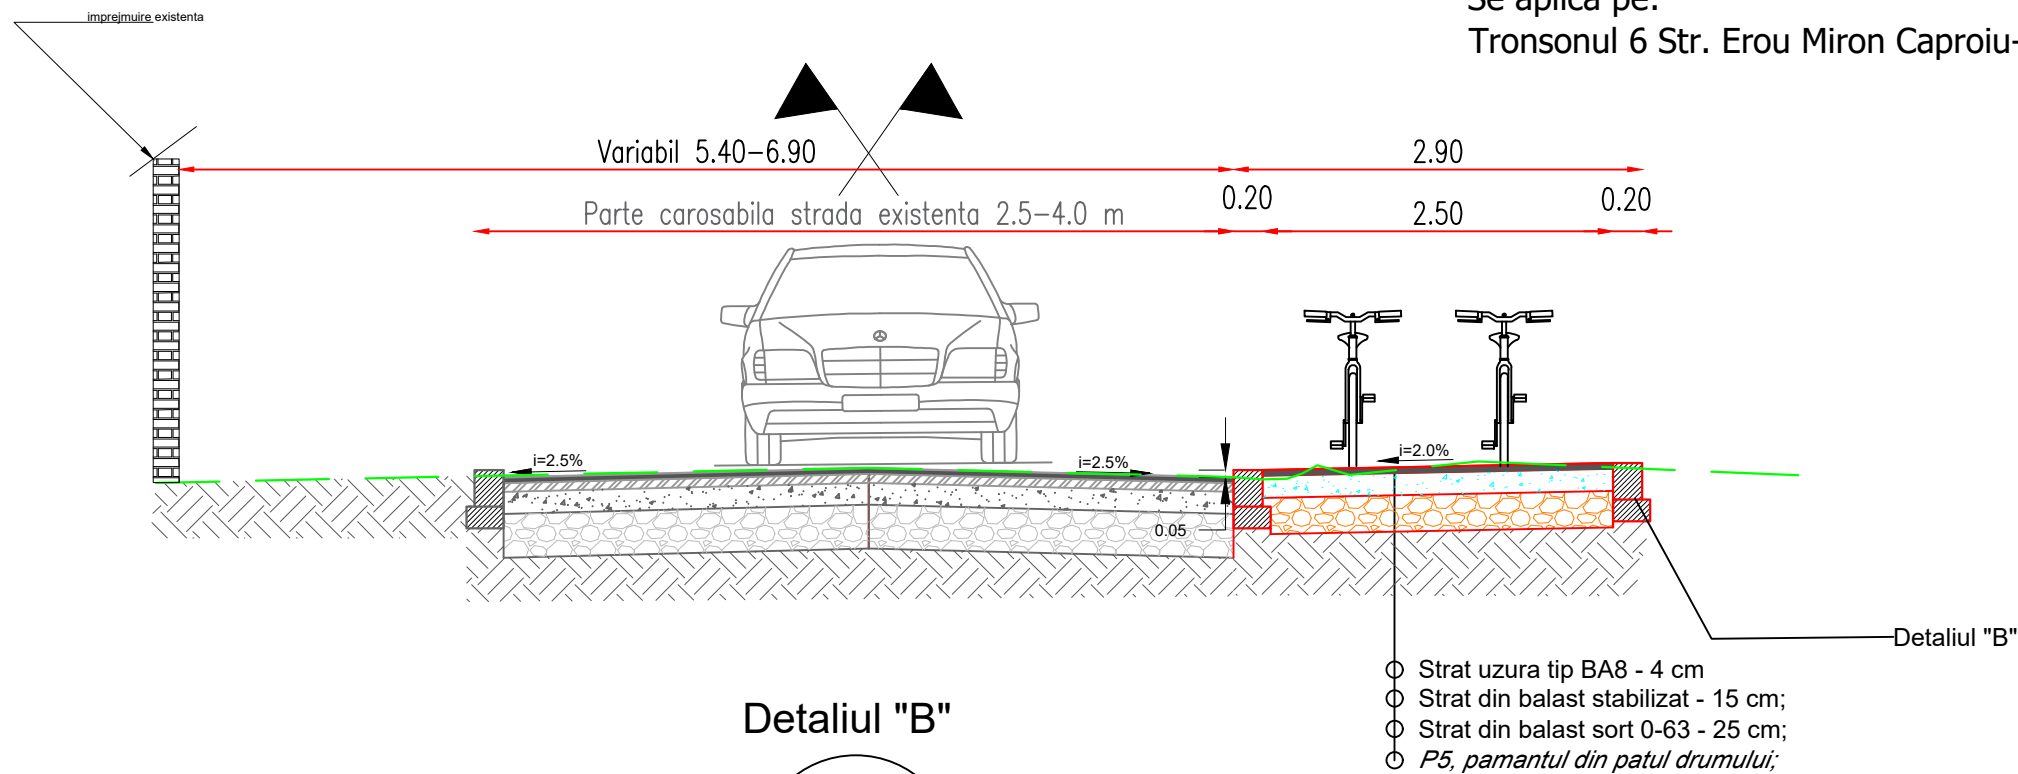

Detaliul "B"

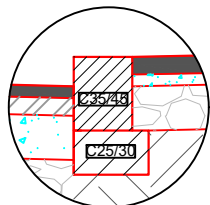

BORDURI DIN BETON CLASA C35/45
Clasa de durabilitate: D32/D45a
Clase de expunere: XM2+XD3+XF4
Tip ciment: II BM
Cantitate minima de ciment: 320kg/mc
Raport maxim apa ciment: 0.45
Deschidere maxima a fisurilor: 0.3mm
Beton cu aer antrenat: DA


FUNDATIE DIN BETON CLASA C25/30
Clasa de durabilitate: D12/30
Clase de expunere: XF1
Tip ciment: II MA
Cantitate minima de ciment: 300kg/mc
Raport maxim apa ciment: 0.50
Deschidere maxima a fisurilor: 0.3mm
Beton cu aer antrenat: NU

— Linie teren proiectata
— Linie teren existenta

Verificator / Expert	Nume	Semnătura	Cerința	Referat / Expertiză nr. / Data	
Proiectant: S.C. INTERCAD PROIECT S.R.L. Str. Basarabi, Nr. 5, Iași; e-mail: office@intercadproiect.ro; tel: 0732.672.722; CUI: 42645436				BENEFICIAR: ORASUL BREAZA	Proiect nr.: 133/2023
				TITLU PROIECT: "Construire piste pentru biciclete in orasul Breaza, jud. Prahova-Finantat prin AFM"	
				Amplasament: Orasul Breaza	Faza: S.F
				TITLUL PLANȘEI: Profil transversal tip 2	Plansa.nr.: D.4.2
Specificație	Nume	Semnătura	Scara: 1:500		
ȘEF PROIECT	Ing. Ovidiu Ursanu				
PROIECTAT	Ing. Santu Horea		08/2023		
DESENAT	Ing. Santu Horea				



PROFIL TRANSVERSAL TIP 3

Se aplica pe:
Tronsonul 2 Strada Lazului, km 0+000- km 0+686;
Tronsonul 3 Strada Plaiului, km 0+000- km 1+354;
Tronsonul 4 Strada Grivitei, km 0+000- km 0+347;
Tronsonul 5 Strada Morii, km 0+000- km 0+367;
Tronsonul 7 Strada Stefan cel Mare, km 0+000- km 1+120;

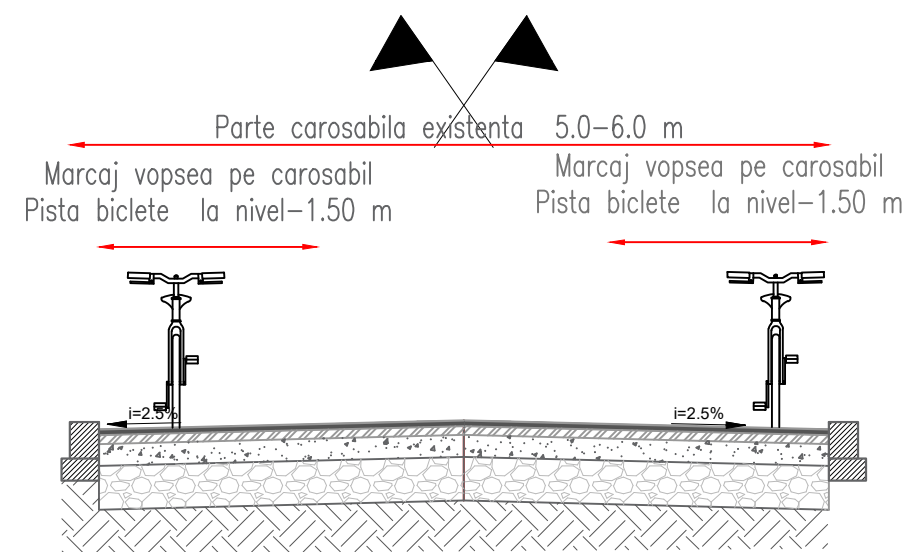

Linie teren proiectata
Linie teren existenta

Verificator / Expert	Nume	Semnătura	Cerința	Referat / Expertiză nr. / Data		
<u>Proiectant:</u> S.C. INTERCAD PROIECT S.R.L. Str. Basarabi, Nr. 5, Iași; e-mail: office@intercadproiect.ro; tel: 0732.672.722; CUI: 42645436				<u>BENEFICIAR:</u> ORASUL BREAZA	Proiect nr.: 133/2023	
				<u>TITLU PROIECT:</u> "Construire piste pentru biciclete in orasul Breaza, jud. Prahova-Finantat prin AFM"		
Specificație	Nume	Semnătura		Scara: 1:500	<u>Amplasament:</u> Orasul Breaza	Faza: S.F
ȘEF PROIECT	Ing. Ovidiu Ursanu					
PROIECTAT	Ing. Santu Horea		08/2023	<u>TITLUL PLANȘEI:</u> Profil transversal tip 3	Plansa.nr.: D.4.3	
DESENAT	Ing. Santu Horea					

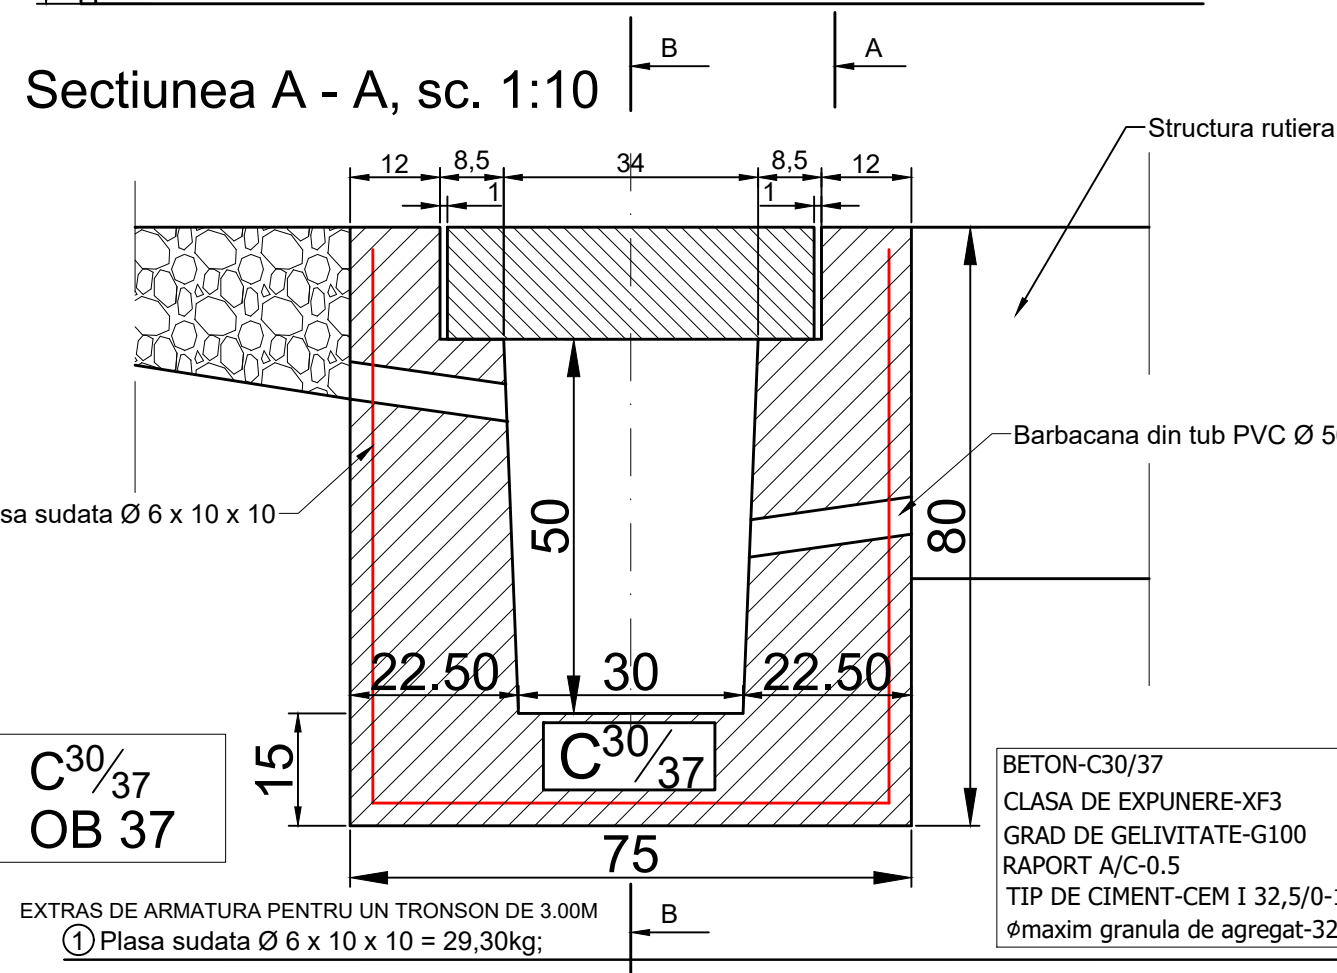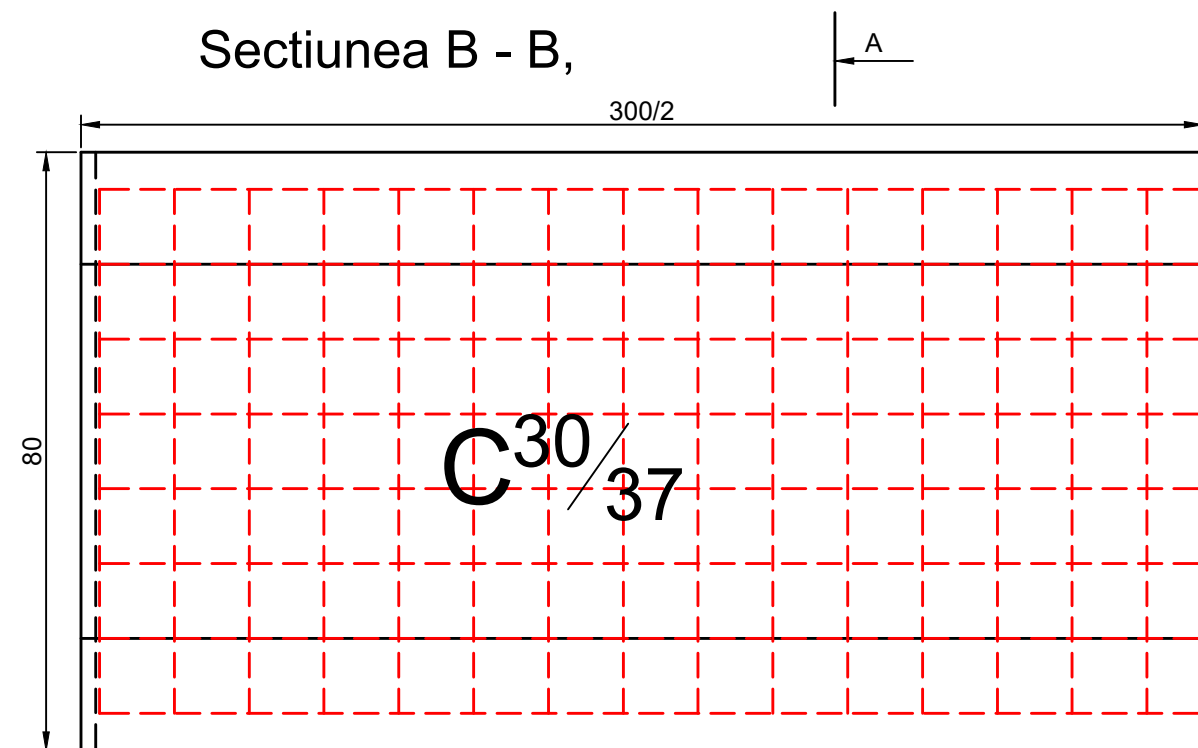


Verificator / Expert	Nume	Semnătura	Cerința	Referat / Expertiză nr. / Data	
Proiectant: S.C. INTERCAD PROIECT S.R.L. Str. Basarabi, Nr. 5, Iași; e-mail: office@intercadproiect.ro; tel: 0732.672.722; CUI: 42645436				BENEFICIAR: ORASUL BREAZA	Proiect nr.: 133/2023
Specificație		Semnătura	Scara: 1:10	TITLU PROIECT: "Construire piste pentru biciclete in orasul Breaza, jud. Prahova-Finantat prin AFM"	
ȘEF PROIECT	Ing. Ovidiu Ursanu		06/2023	Amplasament: Orasul Breaza	Faza: S.F
PROIECTAT	Ing. Santu Horea			TITLUL PLANȘEI: Detaliu rigola carosabila	Plansa.nr.: D.5.1
DESENAT	Ing. Santu Horea				


RIGOLA CU SECTIUNE BETONATA CU PLACUTA CAROSABILA

PLACUTA CAROSABILA


sc. 1:10

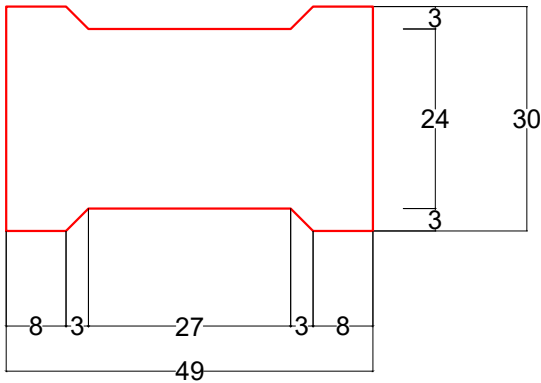



SECTIUNE A-A

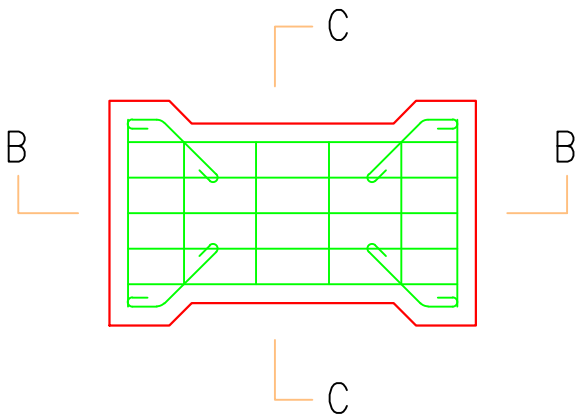

SECTIUNE B-B

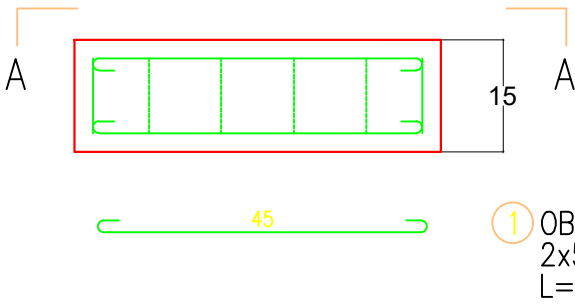

SECTIUNE C-C

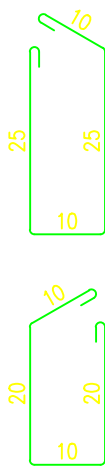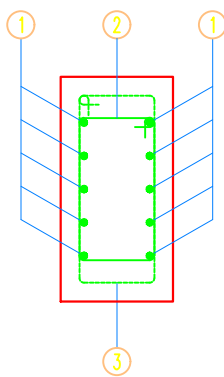


OB37
2Ø6
L=0.85 m

OB37
4Ø6
L=0.75 m

OB37
2x4Ø6
L=0.35 m


OB37
2x5Ø8
L=0.60 m

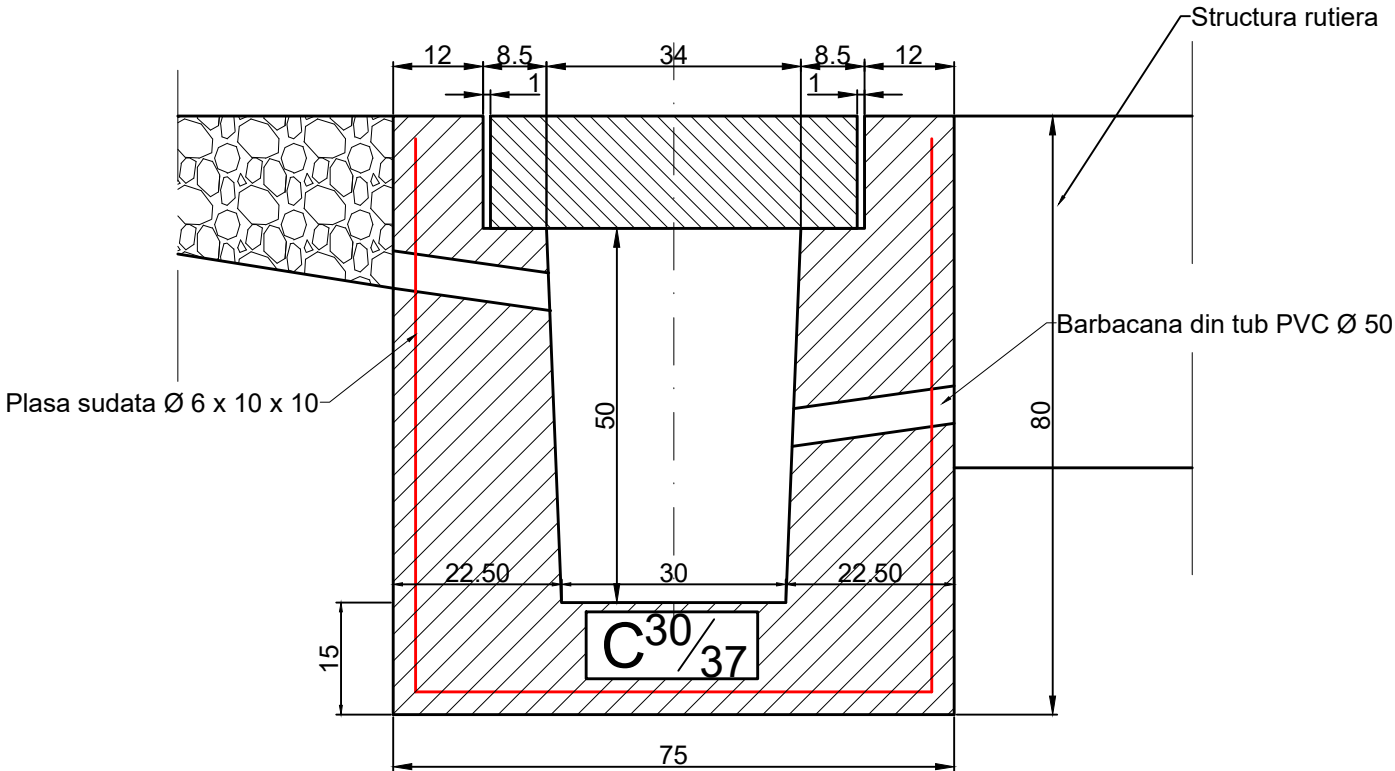


Beton: C30/37
Otel tip: OB37
Volum: 0.0194 mc/buc
Masa: 46.50 kg/buc
Armatura: 4.035 kg/buc

BETON-C30/37
CLASA DE EXPUNERE-XF3
GRAD DE GELIVITATE-G100
RAPORT A/C-0.5
TIP DE CIMENT-CEM I 32,5/0-16


Verificator / Expert	Nume	Semnătura	Cerința	Referat / Expertiză nr. / Data	
Proiectant: S.C. INTERCAD PROIECT S.R.L. Str. Basarabi, Nr. 5, Iași; e-mail: office@intercadproiect.ro; tel: 0732.672.722; CUI: 42645436				BENEFICIAR: ORASUL BREAZA	Proiect nr.: 133/2023
Specificație		Scara: 1:20		TITLU PROIECT: "Construire piste pentru biciclete in orasul Breaza, jud. Prahova-Finantat prin AFM"	
ȘEF PROIECT	Ing. Ovidiu Ursanu			Amplasament: Orasul Breaza	Faza: S.F
PROIECTAT	Ing. Santu Horea			TITLUL PLANSEI: Detaliu placuta carosabila	Plansa.nr.: D.5.2
DESENAT	Ing. Santu Horea	06/2023			

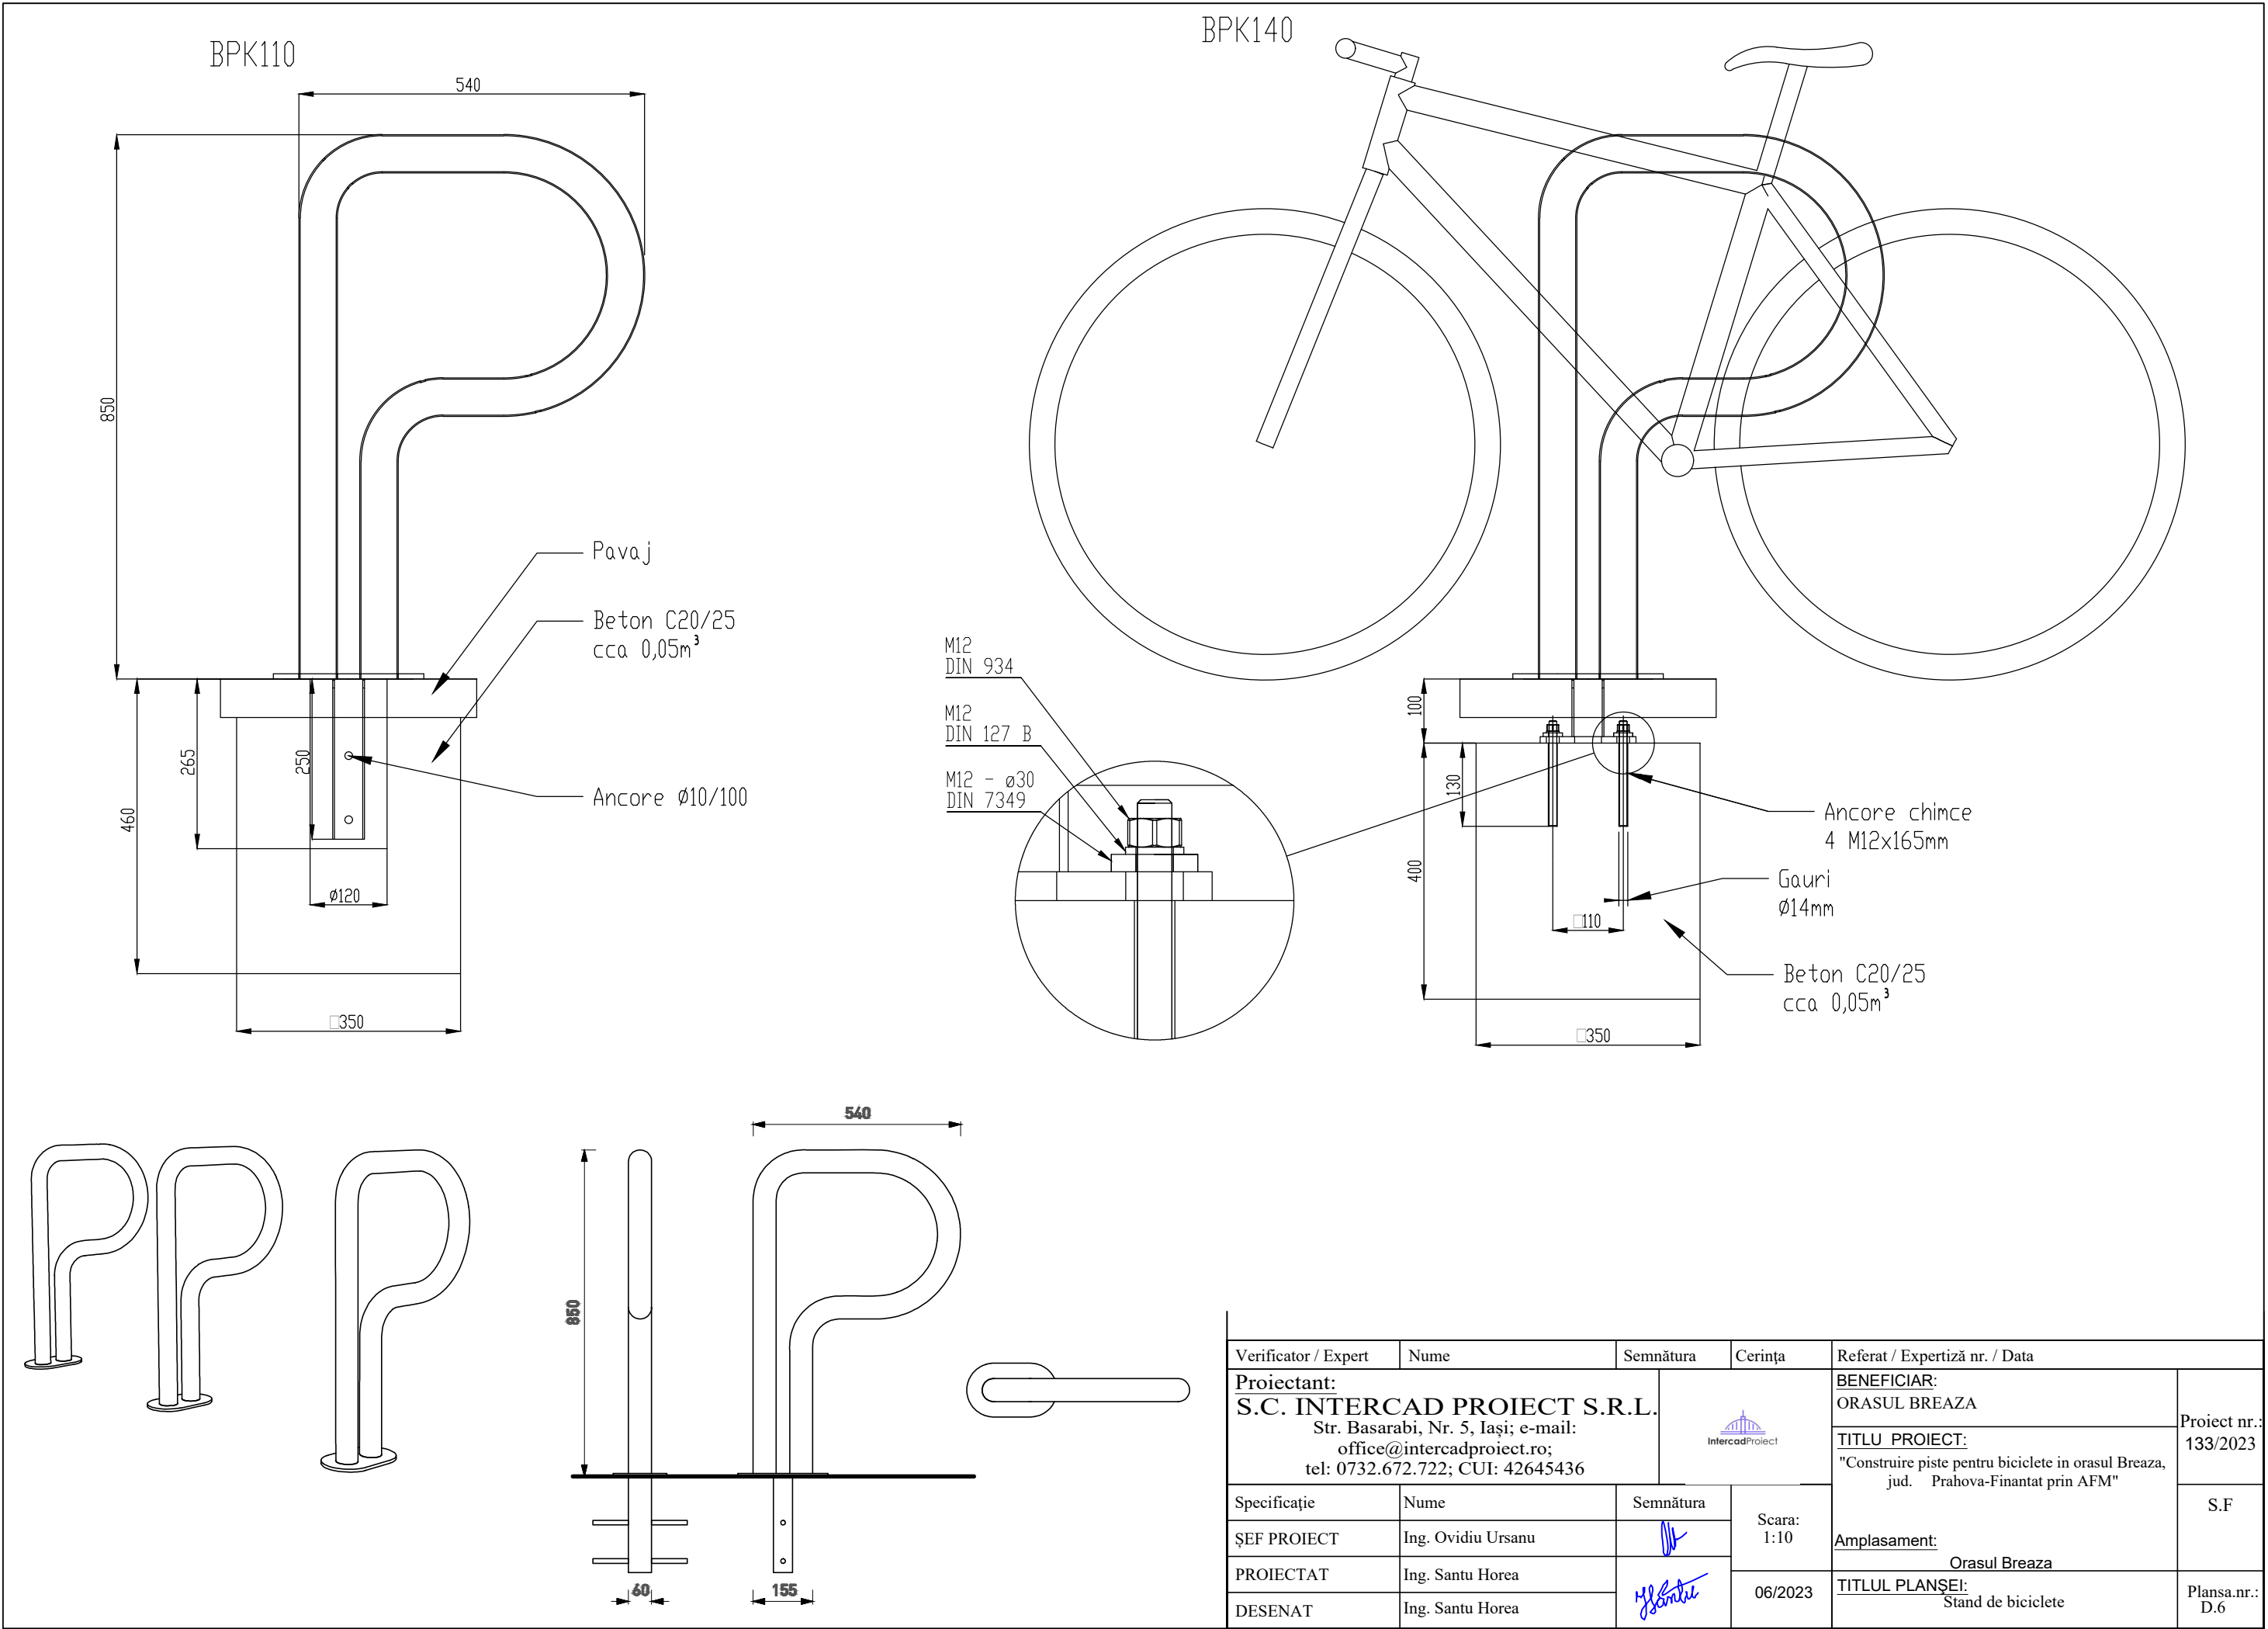


Verificator / Expert	Nume	Semnătura	Cerința	Referat / Expertiză nr. / Data	
Proiectant: S.C. INTERCAD PROIECT S.R.L. Str. Basarabi, Nr. 5, Iași; e-mail: office@intercadproiect.ro; tel: 0732.672.722; CUI: 42645436				BENEFICIAR: ORASUL BREAZA	Project nr.: 133/2023
TITLU PROIECT: "Construire piste pentru biciclete in orasul Breaza, jud. Prahova-Finantat prin AFM"					
Specificație	Nume	Semnătura	Scara: 1:10	Amplasament: Orasul Breaza	S.F
ȘEF PROIECT	Ing. Ovidiu Ursanu				
PROIECTAT	Ing. Santu Horea		06/2023	TITLUL PLANȘEI: Stand de biciclete	Plansa.nr.: D.6
DESENAT	Ing. Santu Horea				

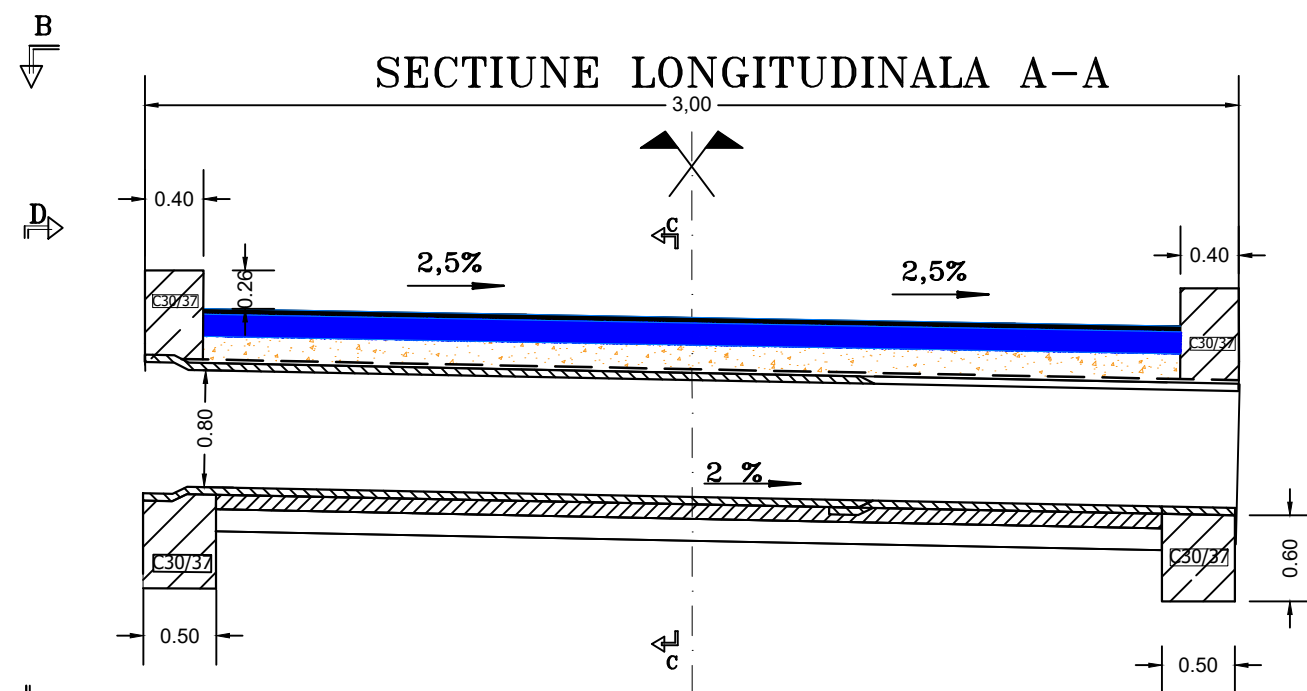

VEDERE IN PLAN B-B

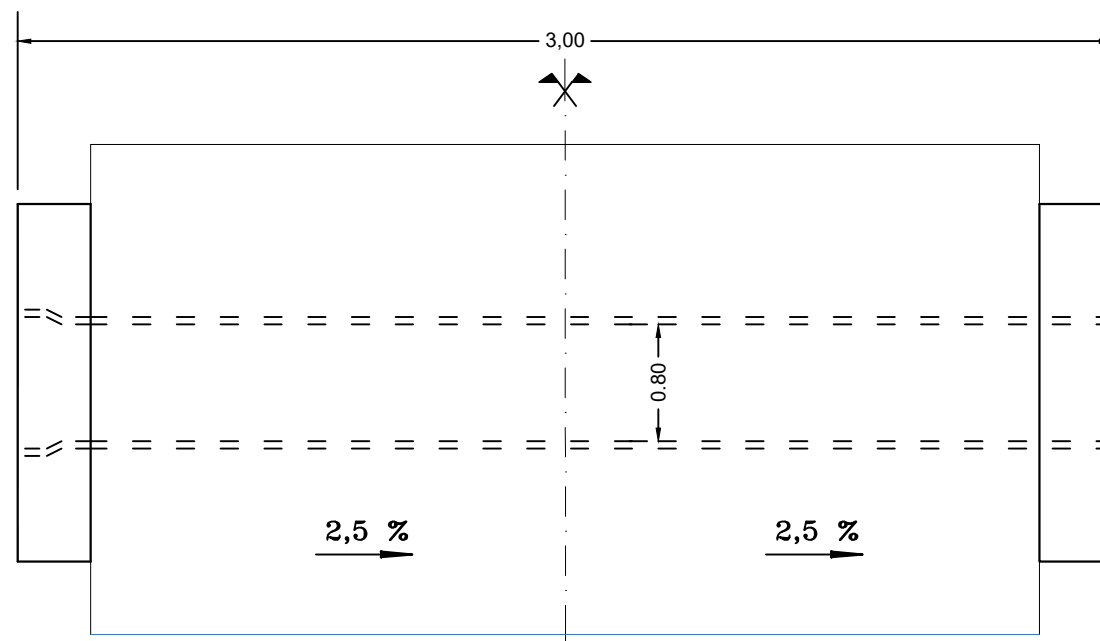


SECTIONE C - C

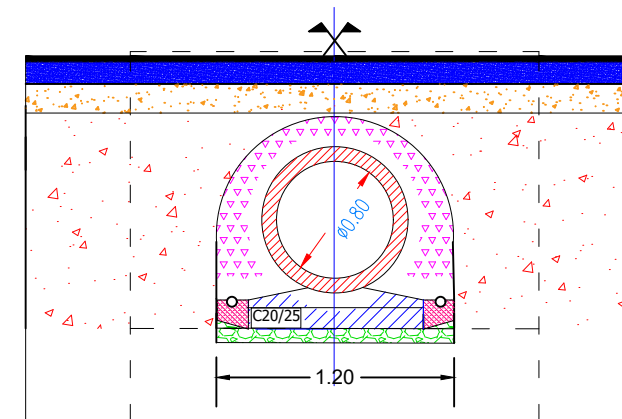

BETON-C20/25
CLASA DE EXPUNERE-XC1
GRAD DE GELIVITATE-G100
RAPORT A/C-0.65
TIP DE CIMENT-CEM I 32,5/0-16
Ømaxim granula de agregat-32mm

BETON-C30/37
CLASA DE EXPUNERE-XF3
GRAD DE GELIVITATE-G100
RAPORT A/C-0.5
TIP DE CIMENT-CEM I 32,5/0-16
Ømaxim granula de agregat-32mm

Verificator / Expert	Nume	Semnătura	Cerința	Referat / Expertiză nr. / Data	
Proiectant: S.C. INTERCAD PROIECT S.R.L. Str. Basarabi, Nr. 5, Iași; e-mail: office@intercadproiect.ro; tel: 0732.672.722; CUI: 42645436				BENEFICIAR: ORASUL BREAZA	Proiect nr. 133/2023
Specificație		Nume	Semnătura	TITLU PROIECT: "Dezvoltarea infrastructurii pentru transport verde- Construire traseu pista pentru biciclete in orasul Breaza"	
ȘEF PROIECT	Ing. Ovidiu Ursanu		Scara: 1:1000	Amplasament: Orasul Breaza	Faza: S.F
PROIECTAT	Ing. Santu Horea			06/2023	
DESENAT	Ing. Santu Horea				

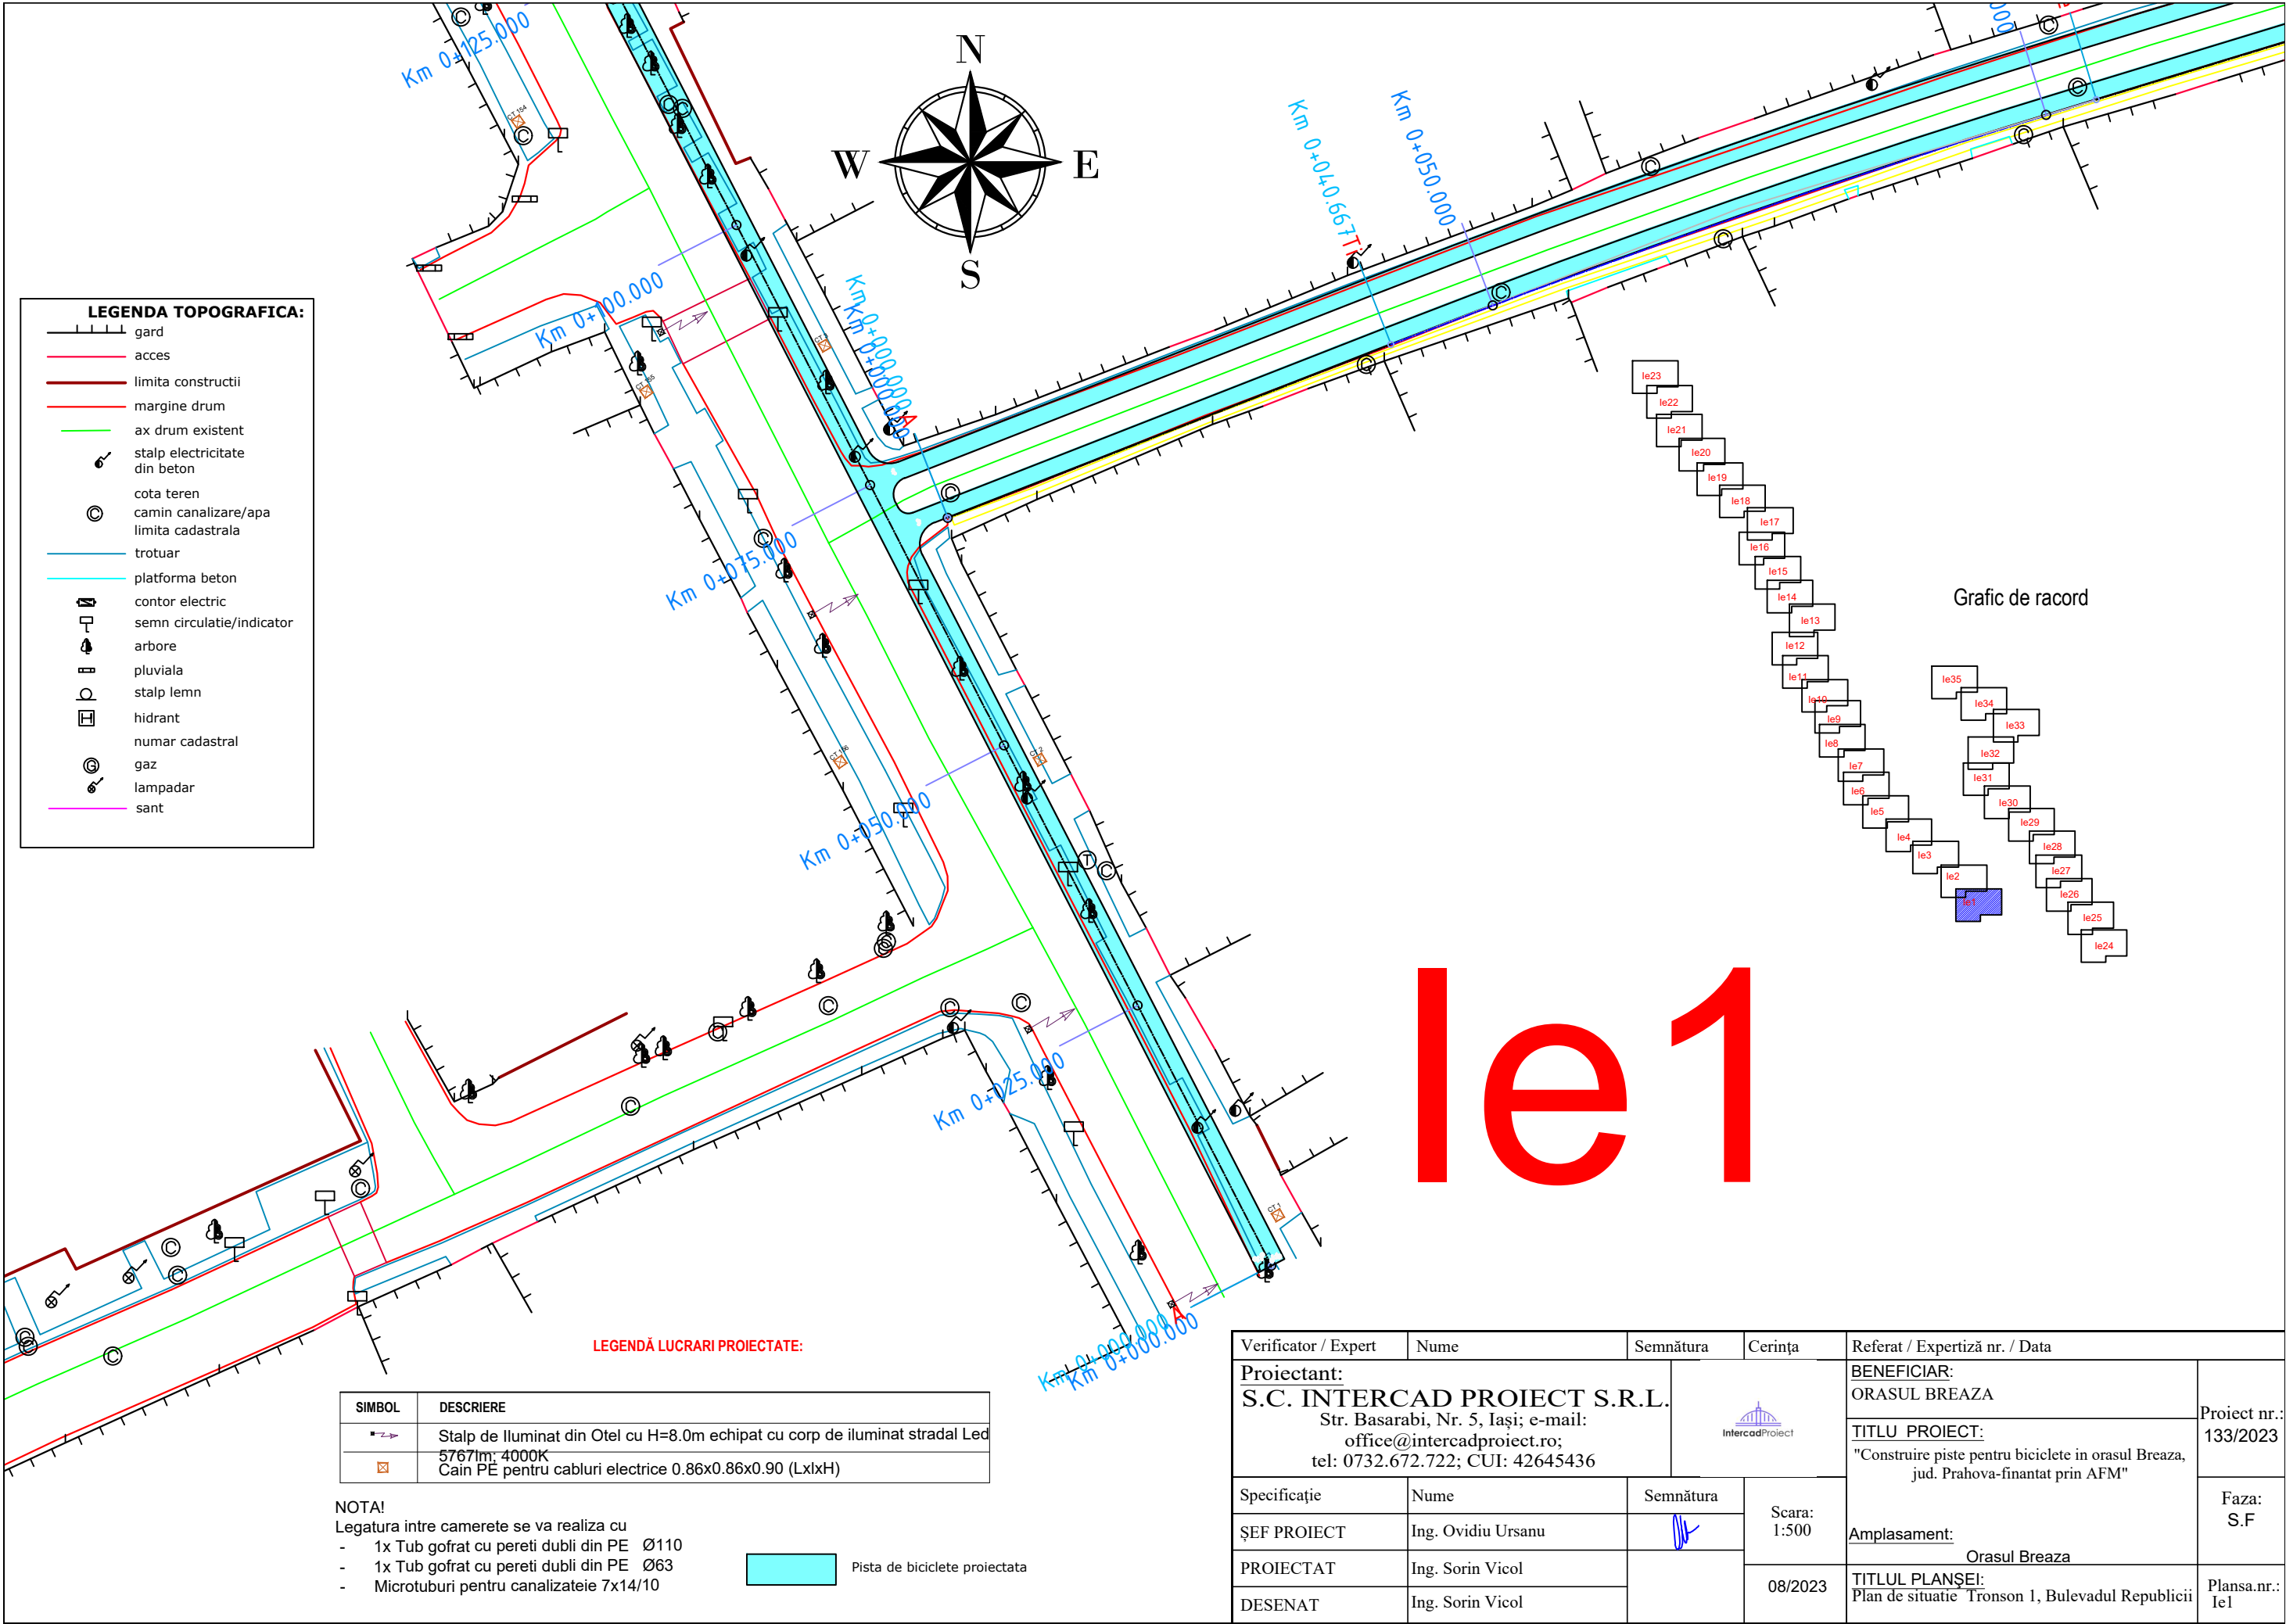

LEGENDA TOPOGRAFICA:

- gard
- acces
- limita constructii
- margine drum
- ax drum existent
- stalp electricitate din beton
- cota teren
- camin canalizare/apa
- limita cadastrala
- trotuar
- platforma beton
- contor electric
- semn circulatie/indicator
- arbore
- pluviala
- stalp lemn
- hidrant
- numar cadastral
- gaz
- lampadar
- sant

LEGENDĂ LUCRARI PROIECTATE:

SIMBOL	DESCRIERE
	Stalp de Iluminat din Otel cu H=8.0m echipat cu corp de iluminat stradal Led 5767lm; 4000K
	Cain PE pentru cabluri electrice 0.86x0.86x0.90 (LxIxH)


NOTA!

Legatura intre camerele se va realiza cu


- 1x Tub gofrat cu pereti dubli din PE Ø110
- 1x Tub gofrat cu pereti dubli din PE Ø63
- Microtuburi pentru canalizatie 7x14/10

Pista de biciclete proiectata

Verificator / Expert	Nume	Semnătura	Cerința	Referat / Expertiză nr. / Data	
Proiectant: S.C. INTERCAD PROIECT S.R.L. Str. Basarabi, Nr. 5, Iași; e-mail: office@intercadproiect.ro; tel: 0732.672.722; CUI: 42645436				BENEFICIAR: ORASUL BREAZA	Proiect nr.: 133/2023
Specificație				Nume	
ȘEF PROIECT	Ing. Ovidiu Ursanu		Scara: 1:500 08/2023	TITLU PROIECT: "Construire piste pentru biciclete in orasul Breaza, jud. Prahova-finantat prin AFM"	Faza: S.F
PROIECTAT	Ing. Sorin Vicol			Amplasament: Orasul Breaza	
DESENAT	Ing. Sorin Vicol			TITLUL PLANȘEI: Plan de situatie Tronson 1, Bulevardul Republicii	

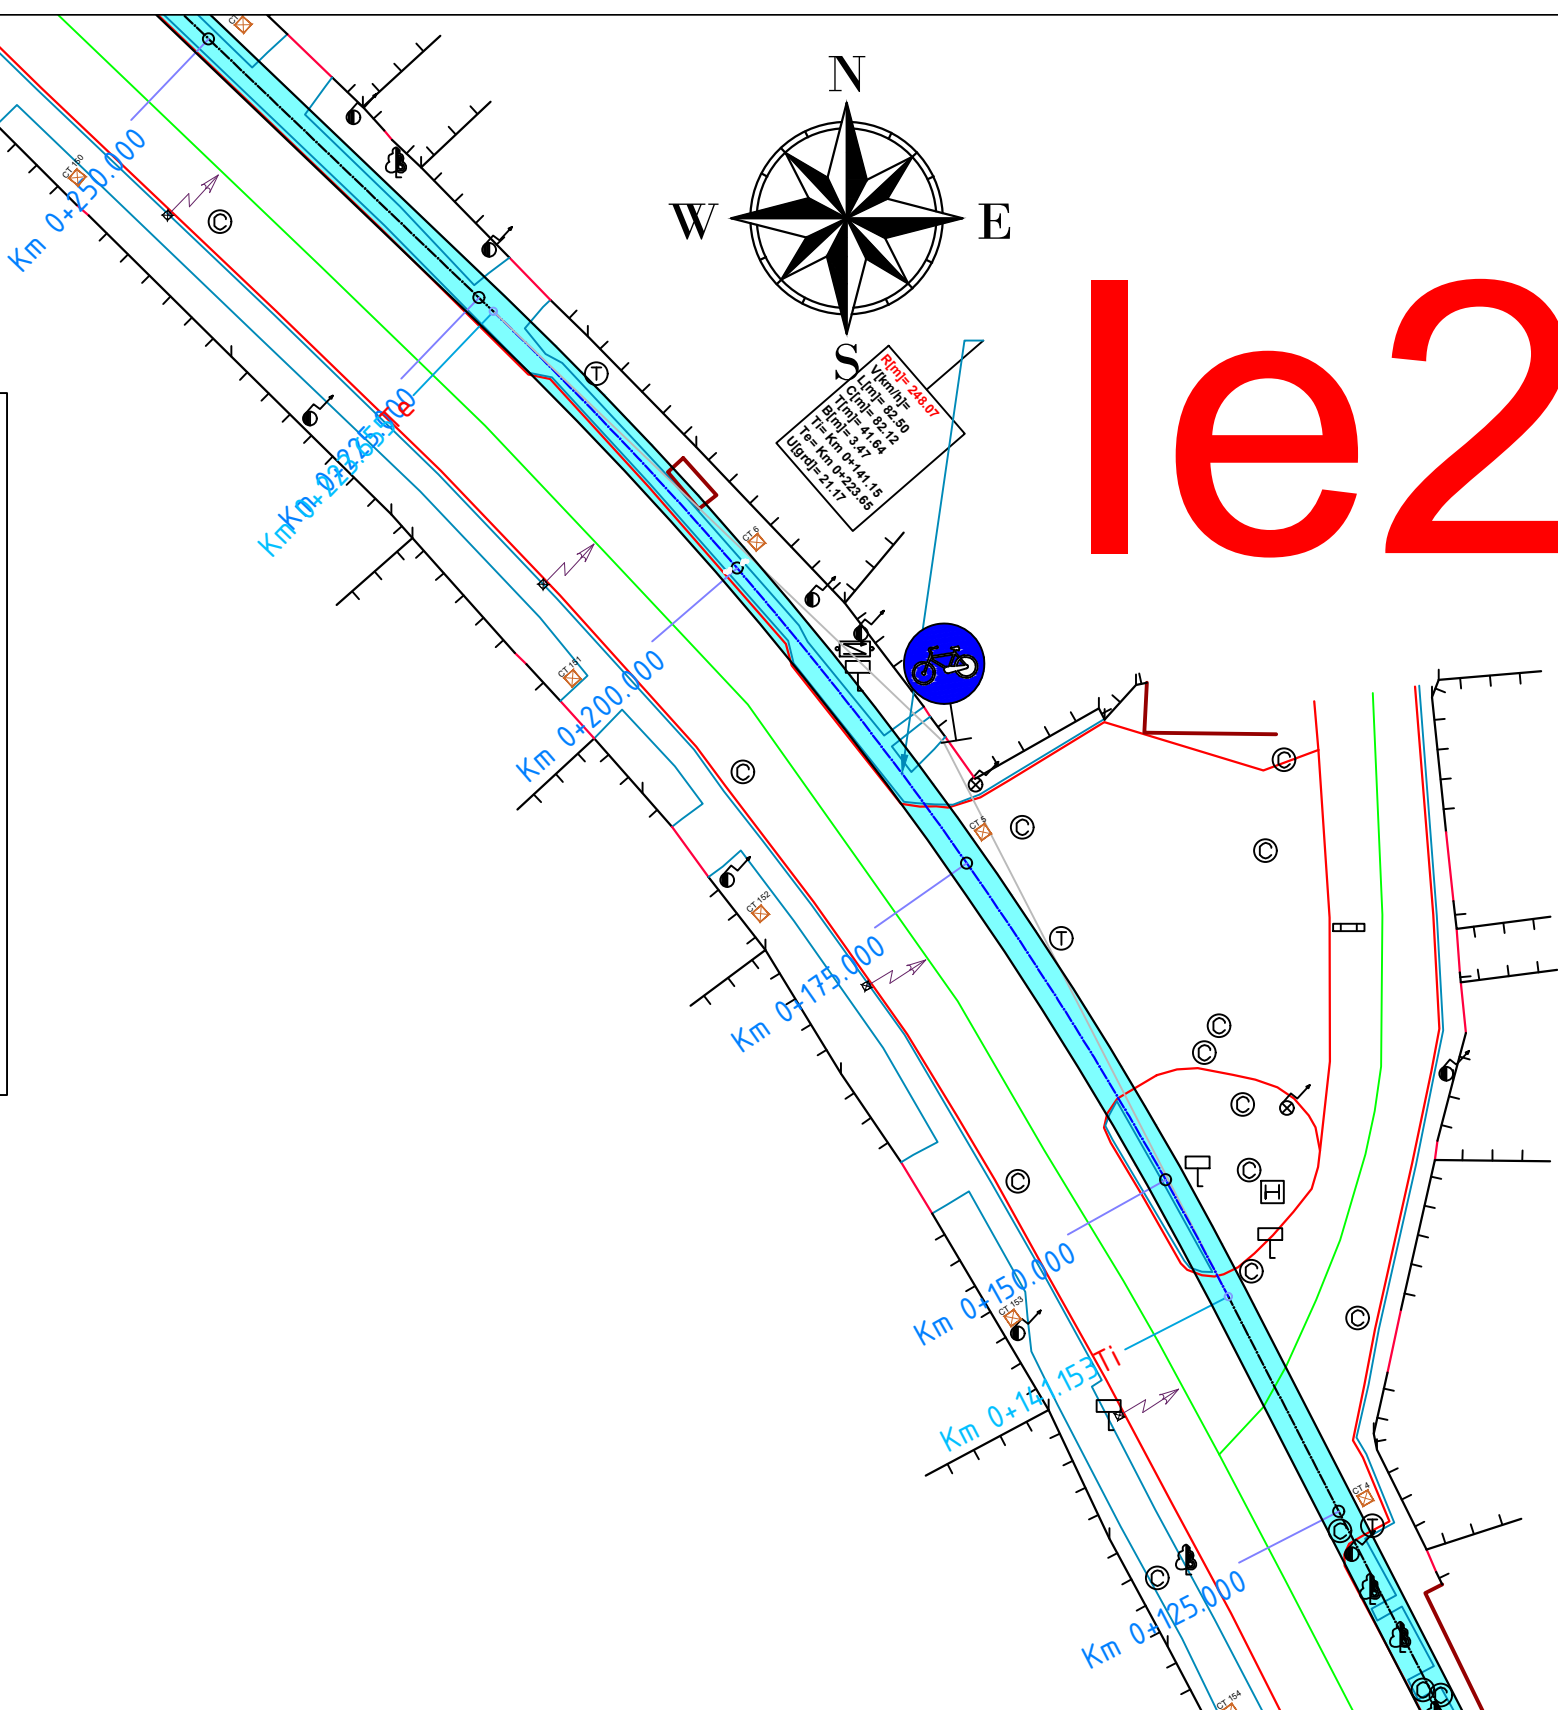

le2

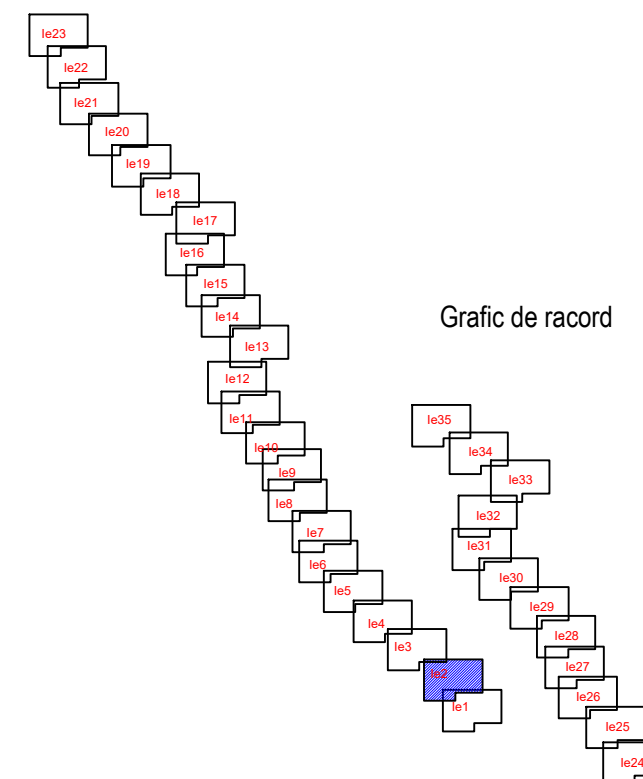

NOTA!
Legatura intre camerete se va realiza cu


- 1x Tub gofrat cu pereti dubli din PE Ø110
- 1x Tub gofrat cu pereti dubli din PE Ø63
- Microtuburi pentru canalizatie 7x14/10

 Pista de biciclete proiectata

Verificator / Expert	Nume	Semnătura	Cerința	Referat / Expertiză nr. / Data	
Proiectant: S.C. INTERCAD PROIECT S.R.L. Str. Basarabi, Nr. 5, Iași; e-mail: office@intercadproiect.ro; tel: 0732.672.722; CUI: 42645436				BENEFICIAR: ORASUL BREAZA	Proiect nr. 133/2023
				TITLU PROIECT: "Construire piste pentru biciclete in orasul Breaza, jud. Prahova-finantat prin AFM"	
Specificație	Nume	Semnătura	Scara: 1:500	Amplasament: Orasul Breaza	Faza: S.F
ȘEF PROIECT	Ing. Ovidiu Ursanu				
PROIECTAT	Ing. Sorin Vicol		08/2023	TITLUL PLANȘEI: Plan de situație Tronson 1, Bulevardul Republicii	Plansa.nr.: 1e2
DESENAT	Ing. Sorin Vicol				




Verificator / Expert	Nume	Semnătura	Cerința	Referat / Expertiză nr. / Data	
Proiectant: S.C. INTERCAD PROIECT S.R.L. Str. Basarabi, Nr. 5, Iași; e-mail: office@intercadproiect.ro; tel: 0732.672.722; CUI: 42645436				BENEFICIAR: ORASUL BREAZA	Proiect nr. 133/2021
				TITLU PROIECT: "Construire piste pentru biciclete in orasul Breaza, jud. Prahova-finantat prin AFM"	
Specificație	Nume	Semnătura	Scara: 1:500	Amplasament: Orasul Breaza	Faza: S.F
ȘEF PROIECT	Ing. Ovidiu Ursanu				
PROIECTAT	Ing. Sorin Vicol		08/2023	TITLUL PLANȘEI: Plan de situație Tronson 1, Bulevadul Republicii	Plansa.nr. 1e3
DESENAT	Ing. Sorin Vicol				

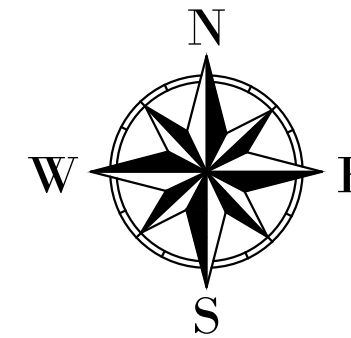


Ie4

LEGENDA TOPOGRAFICA:	
	gard
	acces
	limita constructii
	margine drum
	ax drum existent
	stalp electricitate din beton
	cota teren
	camin canalizare/apa
	limita cadastrala
	trotuar
	platforma beton
	contor electric
	semn circulatie/indicator
	arbore
	pluviala
	stalp lemn
	hidrant
	numar cadastral
	gaz
	lampadar
	sant

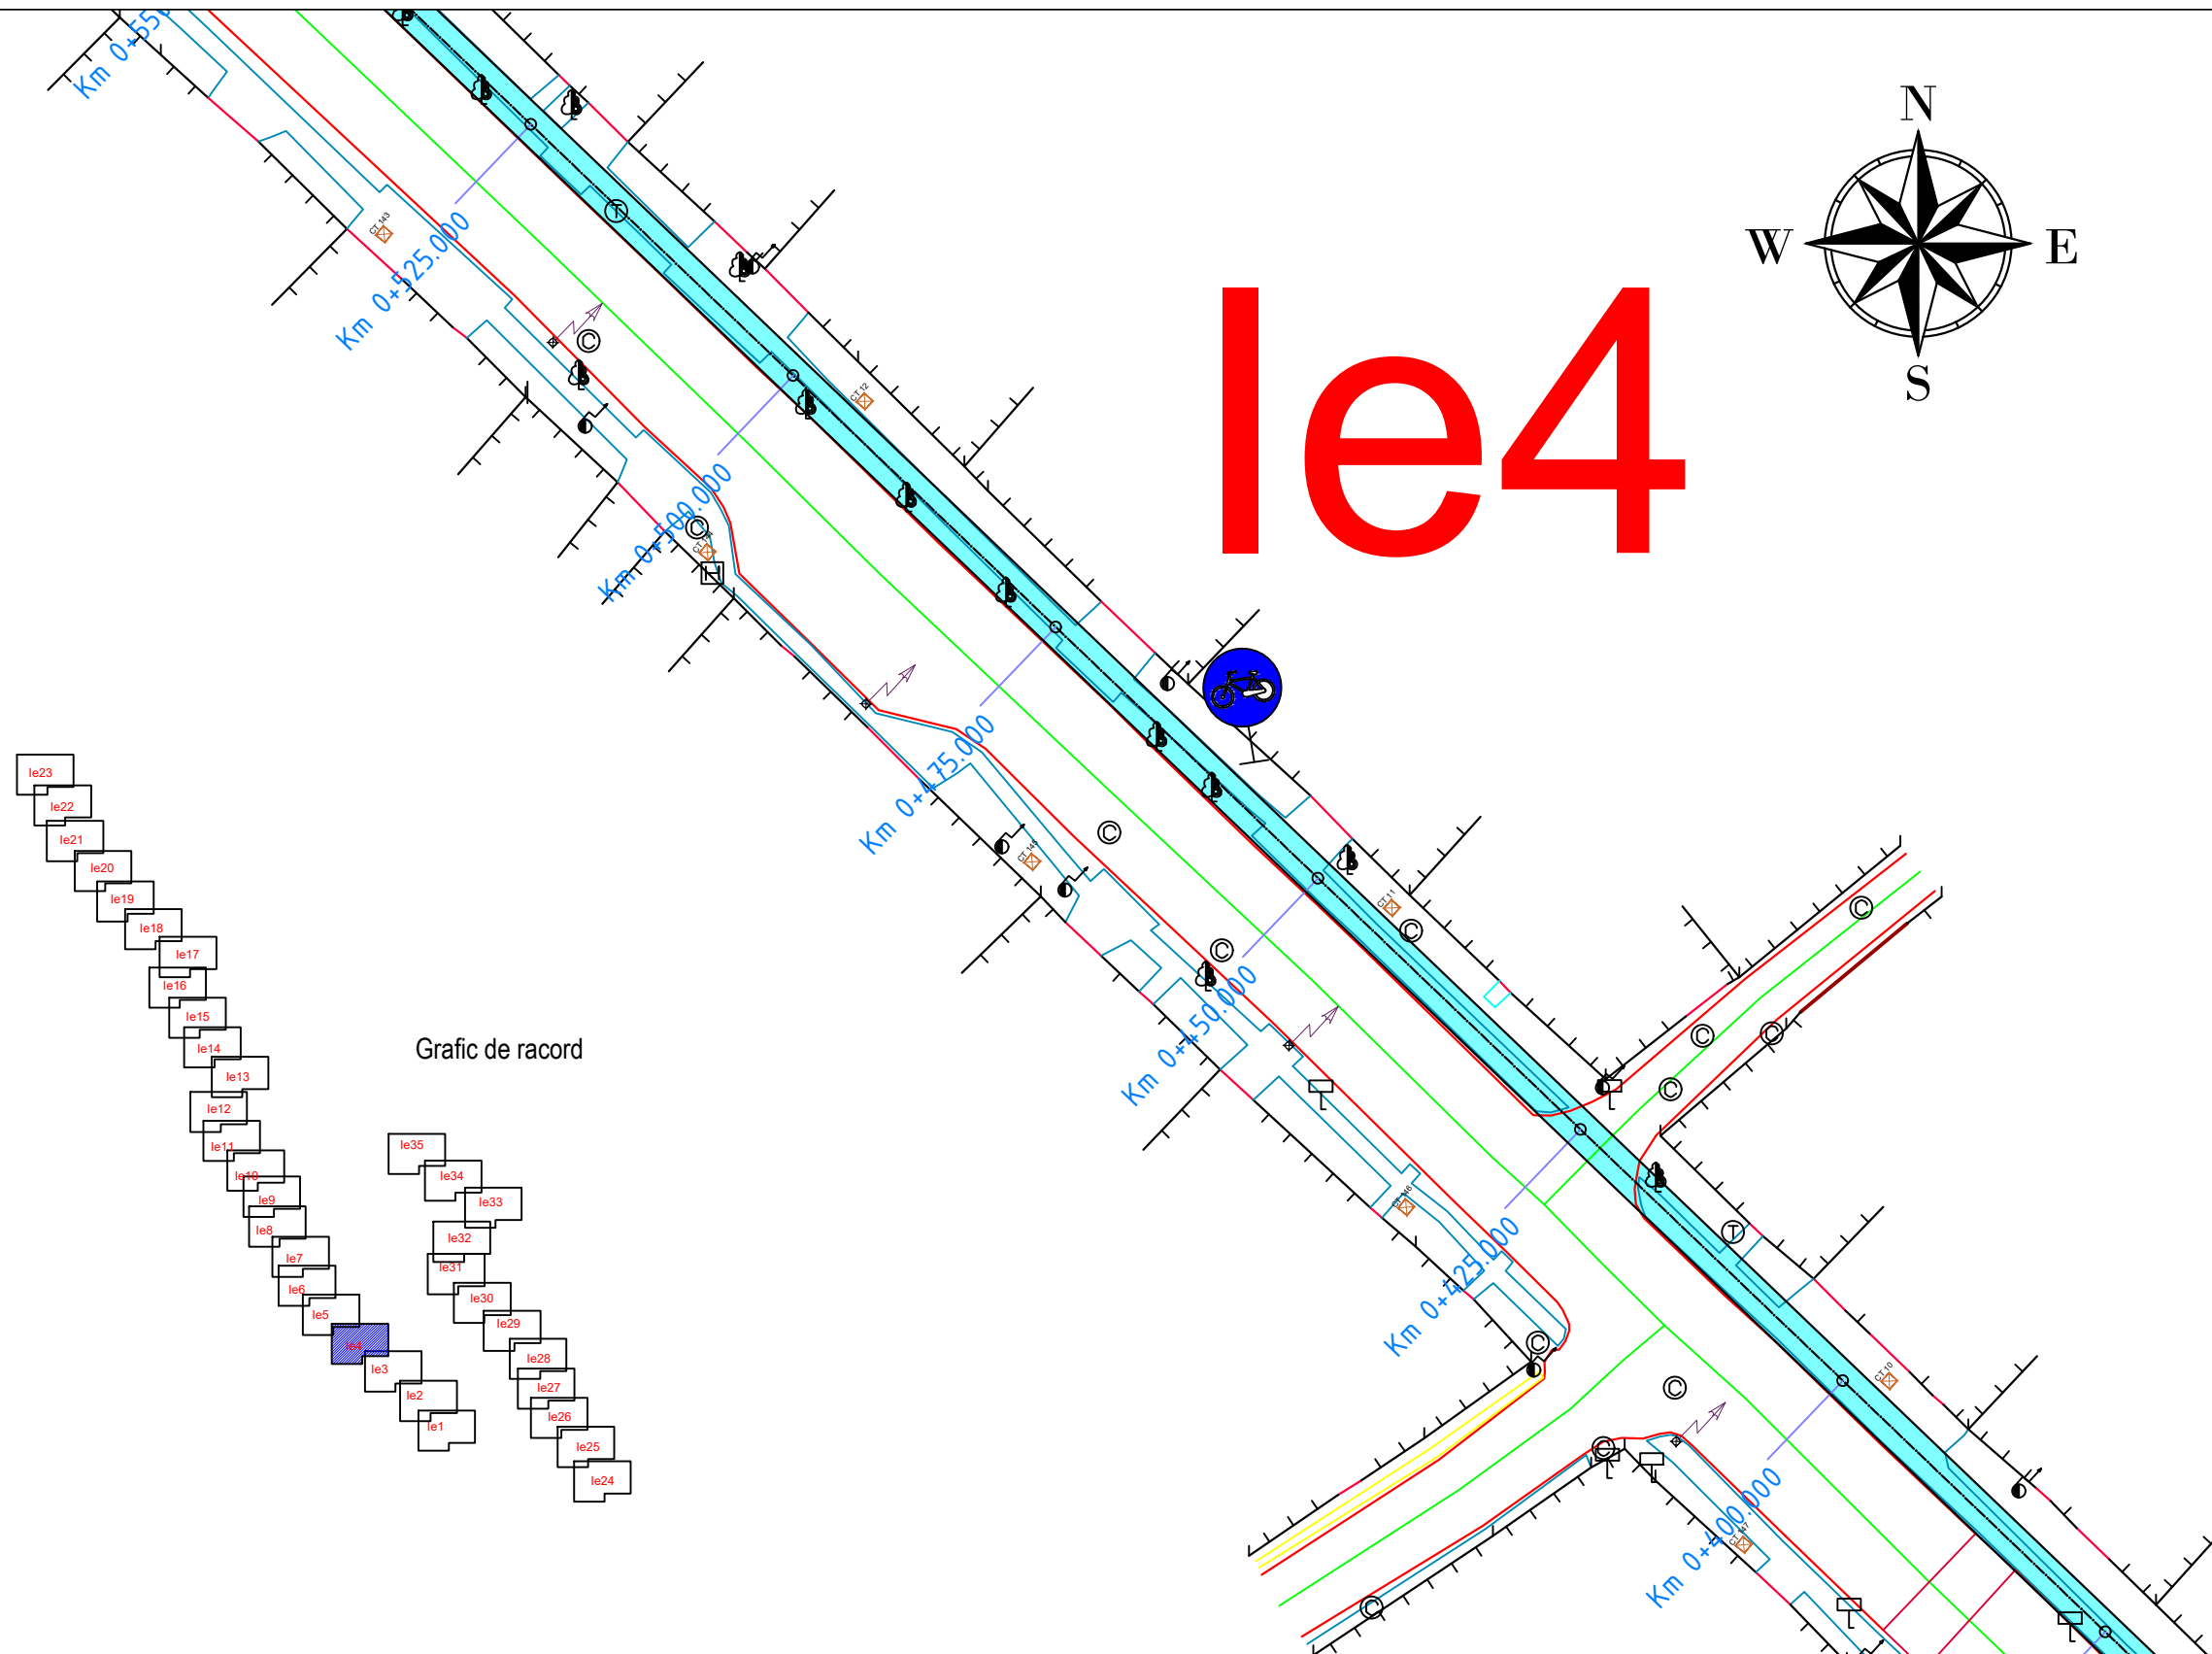

Grafic de racord

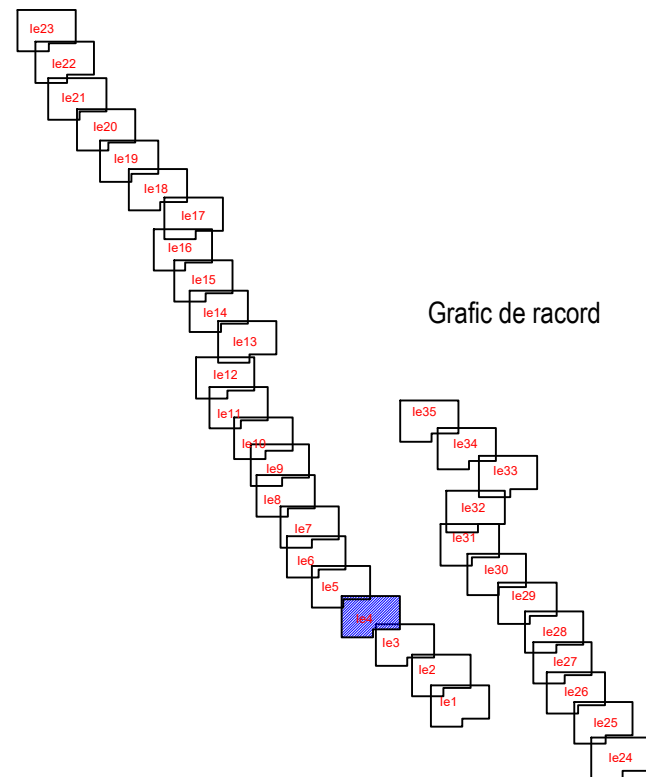

LEGENDĂ LUCRARI PROIECTATE:

SIMBOL	DESCRIERE
	Stalp de Iluminat din Otel cu H=8.0m echipat cu corp de iluminat stradal Led 5767lm, 4000K
	Cain PE pentru cabluri electrice 0.86x0.86x0.90 (LxIxH)

NOTA!

Legatura intre camerele se va realiza cu


- 1x Tub gofrat cu pereti dubli din PE Ø110
- 1x Tub gofrat cu pereti dubli din PE Ø63
- Microtuburi pentru canalizatie 7x14/10

Pista de biciclete proiectata

Verificator / Expert		Nume		Semnătura		Cerința		Referat / Expertiză nr. / Data				
Proiectant: S.C. INTERCAD PROIECT S.R.L. Str. Basarabi, Nr. 5, Iași; e-mail: office@intercadproiect.ro; tel: 0732.672.722; CUI: 42645436						BENEFICIAR: ORASUL BREAZA			Proiect nr. 133/2023			
TITLU PROIECT: "Construire piste pentru biciclete in orasul Breaza, jud. Prahova-finantat prin AFM"												
Specificație		Nume		Semnătura		Scara: 1:500		Amplasament: Orasul Breaza			Faza: S.F	
ȘEF PROIECT		Ing. Ovidiu Ursanu										
PROIECTAT		Ing. Sorin Vicol				08/2023		TITLUL PLANȘEI: Plan de situatie Tronson 1, Bulevadul Republicii			Plansa.nr. Ie4	
DESENAT		Ing. Sorin Vicol										

Ie5

Grafic de racord

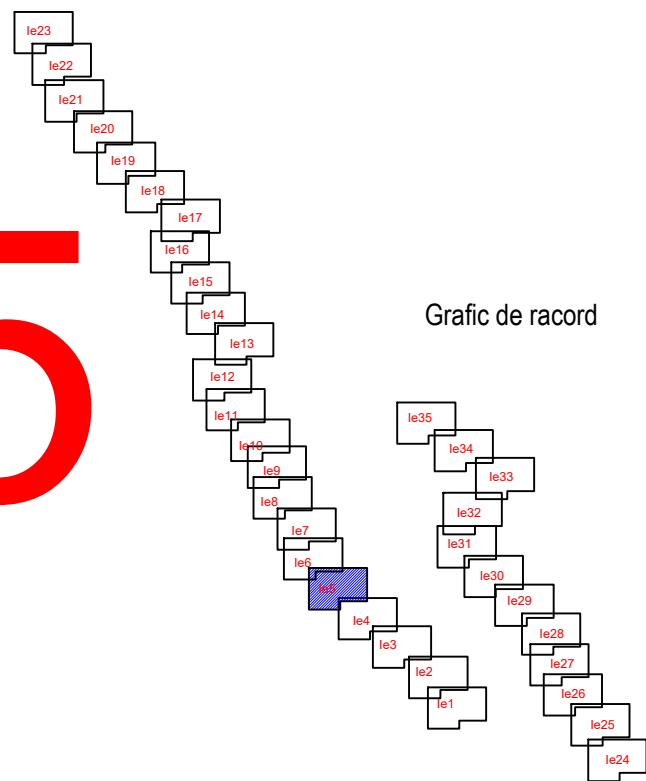

LEGENDĂ LUCRARI PROIECTATE:


SIMBOL	DESCRIERE
	Stalp de Iluminat din Otel cu H=8.0m echipat cu corp de iluminat stradal Led 5767lm; 4000K
	Cain PE pentru cabluri electrice 0.86x0.86x0.90 (LxIxH)

NOTA!

Legatura intre camerete se va realiza cu

- 1x Tub gofrat cu pereti dubli din PE Ø110
- 1x Tub gofrat cu pereti dubli din PE Ø63
- Microtuburi pentru canalizatie 7x14/10

Pista de biciclete proiectata

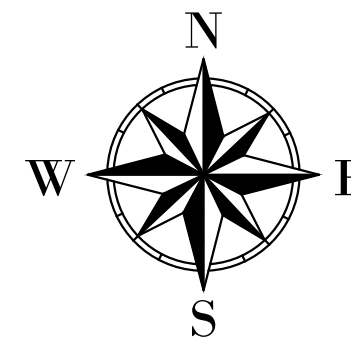

LEGENDA TOPOGRAFICA:	
	gard
	acces
	limita constructii
	marginie drum
	ax drum existent
	stalp electricitate din beton
	cota teren
	camin canalizare/apa
	limita cadastrala
	trotuar
	platforma beton
	contor electric
	semn circulatie/indicator
	arbore
	pluviala
	stalp lemn
	hidrant
	numar cadastral
	gaz
	lampadar
	sant

Verificator / Expert	Nume	Semnătura	Cerința	Referat / Expertiză nr. / Data	
Proiectant: S.C. INTERCAD PROIECT S.R.L. Str. Basarabi, Nr. 5, Iași; e-mail: office@intercadproiect.ro; tel: 0732.672.722; CUI: 42645436				BENEFICIAR: ORASUL BREAZA	Proiect nr.: 133/2023
Specificație		Nume		TITLU PROIECT: "Construire piste pentru biciclete in orasul Breaza, jud. Prahova-finantat prin AFM"	
ȘEF PROIECT	Ing. Ovidiu Ursanu			Amplasament: Orasul Breaza	Faza: S.F
PROIECTAT	Ing. Sorin Vicol			TITLUL PLANȘEI: Plan de situație Tronson 1, Bulevardul Republicii	Plansa.nr.: Ie5
DESENAT	Ing. Sorin Vicol				

LEGENDA TOPOGRAFICA:	
	gard
	acces
	limita constructii
	marginie drum
	ax drum existent
	stalp electricitate din beton
	cota teren
	camin canalizare/apa
	limita cadastrala
	trotuar
	platforma beton
	contor electric
	semn circulatie/indicator
	arbore
	pluviala
	stalp lemn
	hidrant
	numar cadastral
	gaz
	lampadar
	sant

le6

Grafic de racord




LEGENDĂ LUCRARI PROIECTATE:

SIMBOL	DESCRIERE
	Stalp de Iluminat din Otel cu H=8.0m echipat cu corp de iluminat stradal Led 5767lm; 4000K
	Cain PE pentru cabluri electrice 0.86x0.86x0.90 (LxIxH)


NOTA!

Legatura intre camerele se va realiza cu


- 1x Tub gofrat cu pereti dubli din PE Ø110
- 1x Tub gofrat cu pereti dubli din PE Ø63
- Microtuburi pentru canalizateie 7x14/10

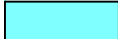

Pista de biciclete proiectata

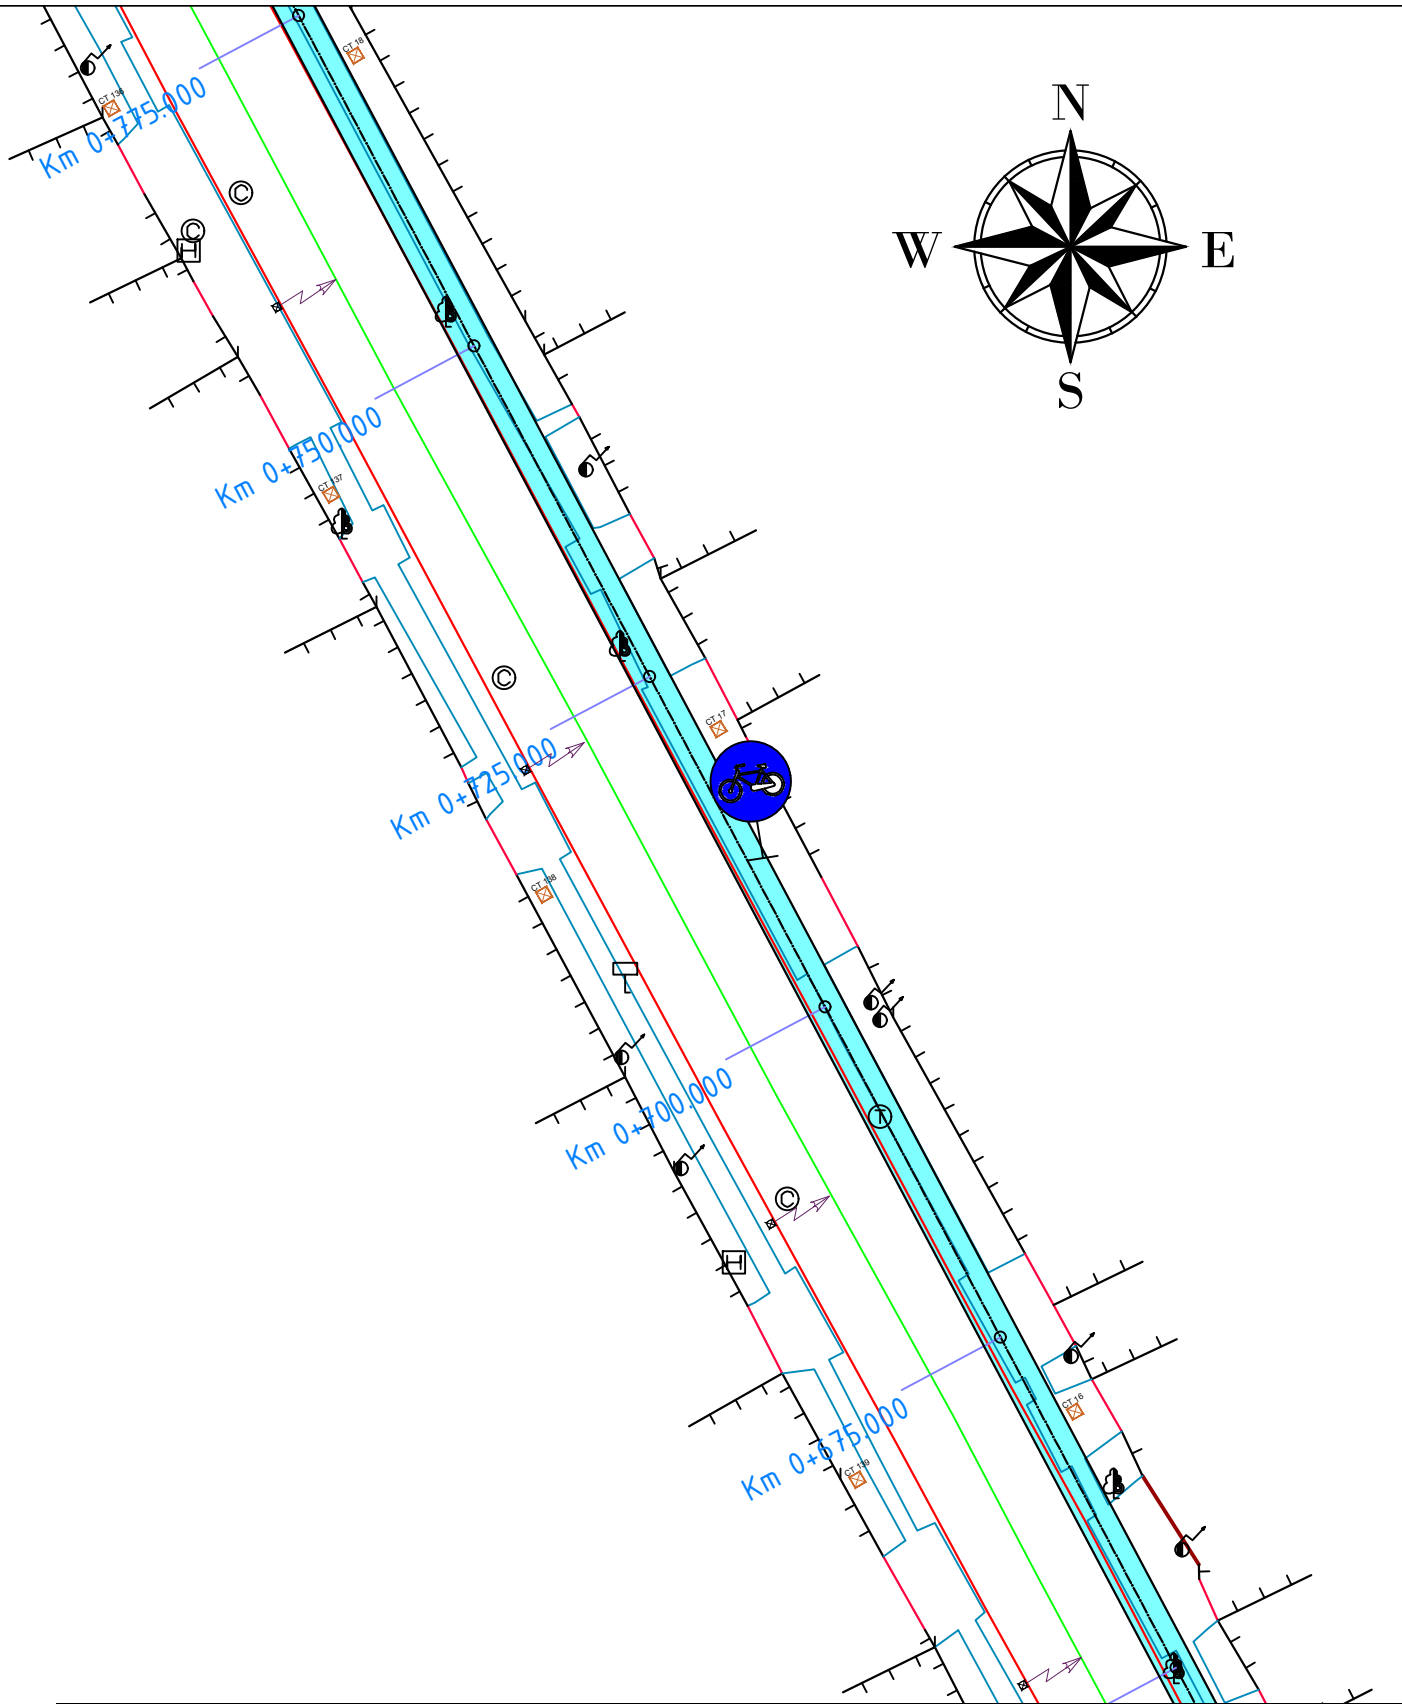

Verificator / Expert	Nume	Semnătura	Cerința	Referat / Expertiză nr. / Data	
Proiectant: S.C. INTERCAD PROIECT S.R.L. Str. Basarabi, Nr. 5, Iași; e-mail: office@intercadproiect.ro; tel: 0732.672.722; CUI: 42645436				BENEFICIAR: ORASUL BREAZA	Proiect nr.: 133/2023
				TITLU PROIECT: "Construire piste pentru biciclete in orasul Breaza, jud. Prahova-finantat prin AFM"	
Specificație	Nume	Semnătura	Scara: 1:500	Amplasament: Orasul Breaza	Faza: S.F
ȘEF PROIECT	Ing. Ovidiu Ursanu				
PROIECTAT	Ing. Sorin Vicol		08/2023	TITLUL PLANȘEI: Plan de situație Tronson 1, Bulevardul Republicii	Plansa.nr.: le6
DESENAT	Ing. Sorin Vicol				

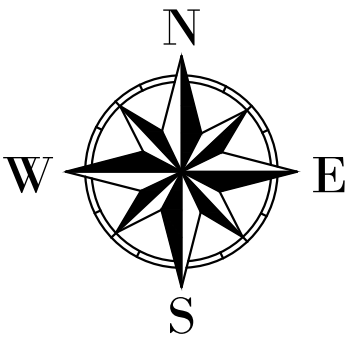


LEGENDA TOPOGRAFICA:

- gard
- acces
- limita constructii
- margine drum
- ax drum existent
- stalp electricitate din beton
- cota teren
- camin canalizare/apa
- limita cadastrala
- trotuar
- platforma beton
- contor electric
- semn circulatie/indicator
- arbore
- pluviala
- stalp lemn
- hidrant
- numar cadastral
- gaz
- lampadar
- sant

Ie7

Grafic de racord

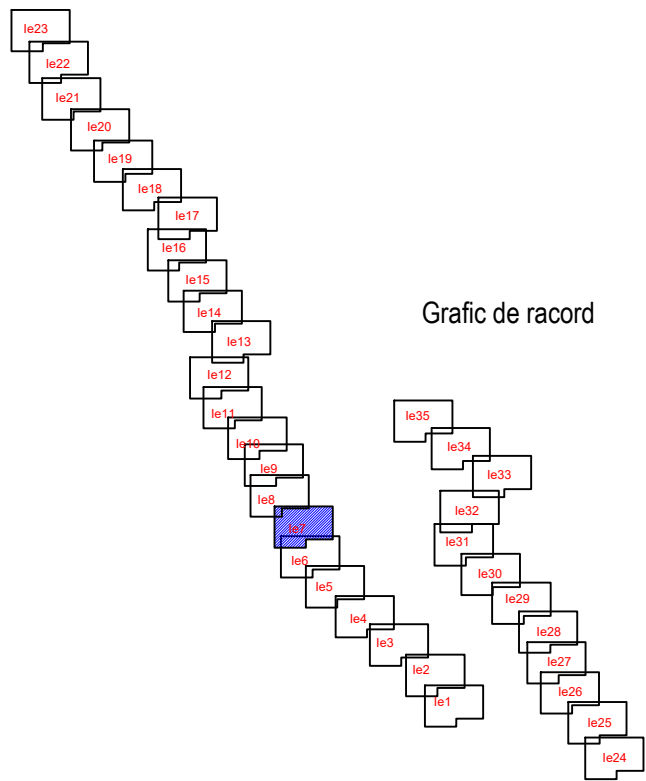


LEGENDA LUCRARI PROIECTATE:

SIMBOL	DESCRIERE
	Stalp de Iluminat din Otel cu H=8.0m echipat cu corp de iluminat stradal Led 5767lm, 4000K
	Cain PE pentru cabluri electrice 0.86x0.86x0.90 (LxIxH)

NOTA!

Legatura intre camerele se va realiza cu

- 1x Tub gofrat cu pereti dubli din PE Ø110
- 1x Tub gofrat cu pereti dubli din PE Ø63
- Microtuburi pentru canalizateie 7x14/10

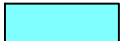


Pista de biciclete proiectata



Verificator / Expert	Nume	Semnatura	Cerinta	Referat / Expertiza nr. / Data	
Proiectant: S.C. INTERCAD PROIECT S.R.L. Str. Basarabi, Nr. 5, Iasi; e-mail: office@intercadproiect.ro; tel: 0732.672.722; CUI: 42645436				BENEFICIAR: ORASUL BREAZA	Proiect nr.: 133/2023
Specificatie		Nume	Semnatura	TITLU PROIECT: "Construire piste pentru biciclete in orasul Breaza, jud. Prahova-finatat prin AFM"	Faza: S.F
SEF PROIECT	Ing. Ovidiu Ursanu			Amplasament: Orasul Breaza	
PROIECTAT	Ing. Sorin Vicol			TITLUL PLANSEI: Plan de situatie Tronson 1, Bulevadul Republicii	Plansa.nr.: Ie7
DESENAT	Ing. Sorin Vicol				

LEGENDA TOPOGRAFICA:

- gard
- acces
- limita constructii
- margine drum
- ax drum existent
- stalp electricitate din beton
- cota teren
- camin canalizare/apa
- limita cadastrala
- trotuar
- platforma beton
- contor electric
- semn circulatie/indicator
- arbore
- pluviala
- stalp lemn
- hidrant
- numar cadastral
- gaz
- lampadar
- sant

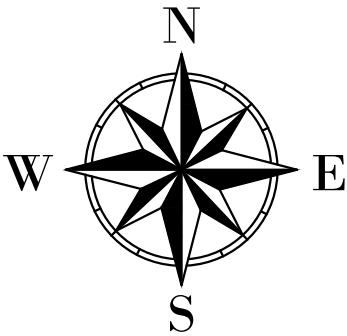

Ie8

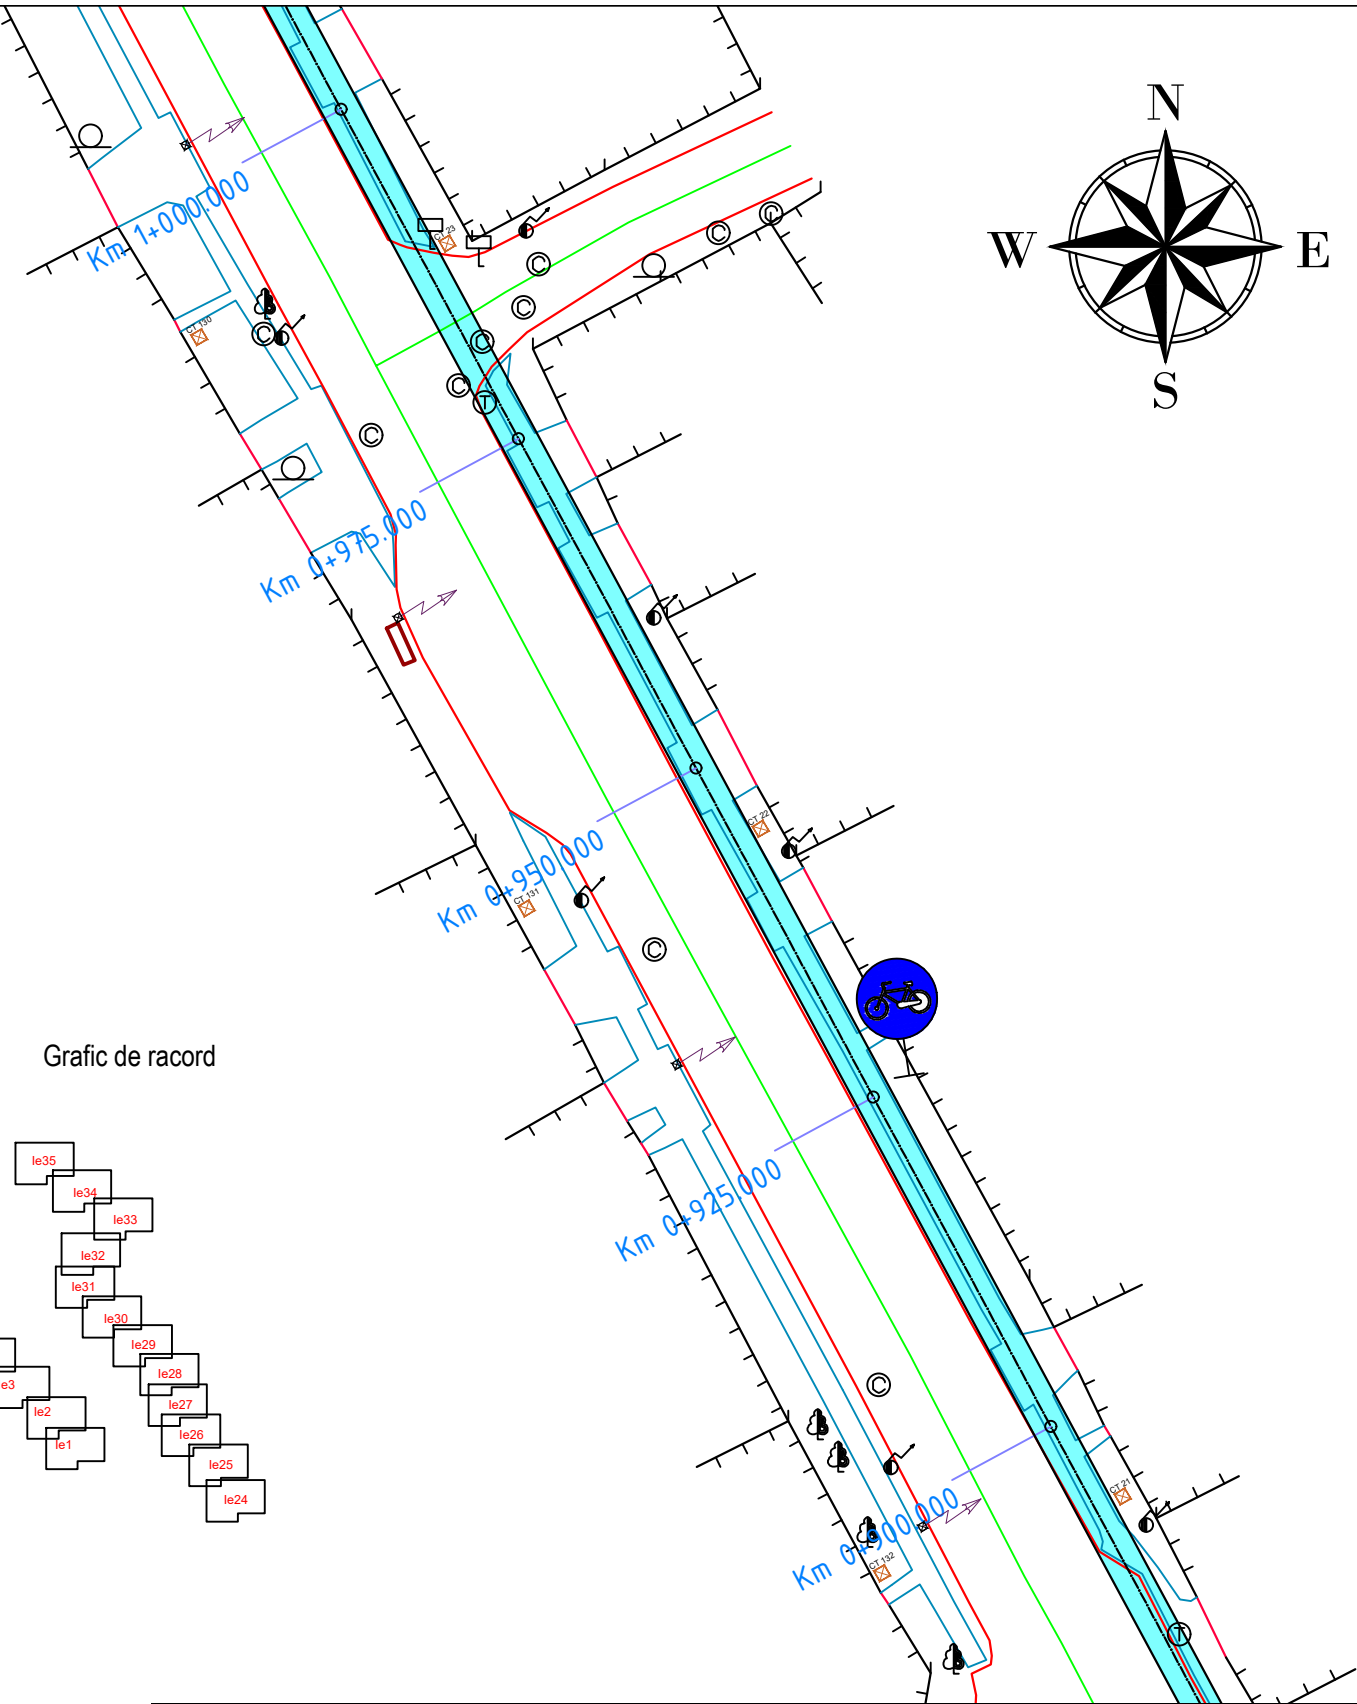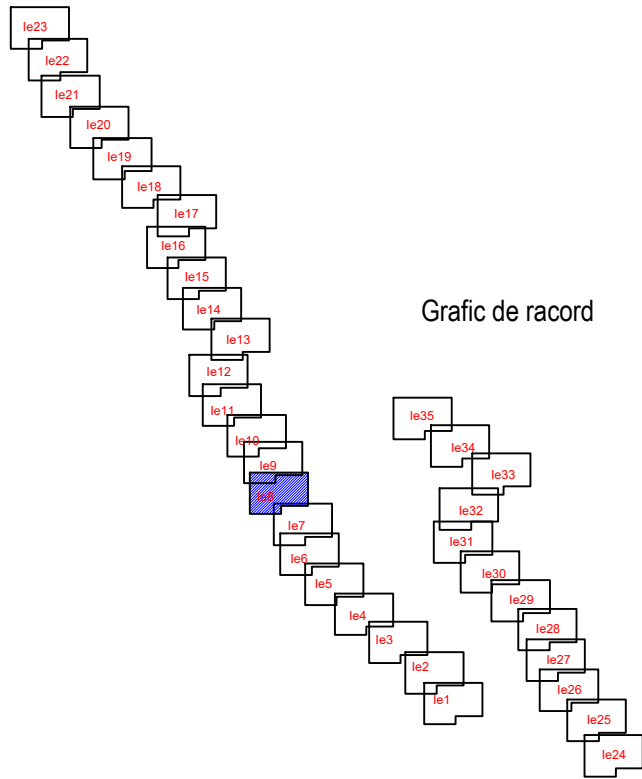

LEGENDĂ LUCRARI PROIECTATE:

SIMBOL	DESCRIERE
	Stalp de Iluminat din Otel cu H=8.0m echipat cu corp de iluminat stradal Led 5767lm; 4000K
	Cain PE pentru cabluri electrice 0.86x0.86x0.90 (LxIxH)

NOTA!
Legatura intre camerete se va realiza cu


- 1x Tub gofrat cu pereti dubli din PE Ø110
- 1x Tub gofrat cu pereti dubli din PE Ø63
- Microtuburi pentru canalizatie 7x14/10

Pista de biciclete proiectata


Verificator / Expert	Nume	Semnătura	Cerința	Referat / Expertiză nr. / Data	
Proiectant: S.C. INTERCAD PROIECT S.R.L. Str. Basarabi, Nr. 5, Iași; e-mail: office@intercadproiect.ro; tel: 0732.672.722; CUI: 42645436				BENEFICIAR: ORASUL BREAZA	Proiect nr.: 133/2023
				TITLU PROIECT: "Construire piste pentru biciclete in orasul Breaza, jud. Prahova-finatat prin AFM"	
Specificație	Nume	Semnătura	Scara: 1:500	Amplasament: Orasul Breaza	Faza: S.F
ȘEF PROIECT	Ing. Ovidiu Ursanu				
PROIECTAT	Ing. Sorin Vicol		08/2023	TITLUL PLANȘEI: Plan de situație Tronson 1, Bulevadul Republicii	Plansa.nr.: Ie8
DESENAT	Ing. Sorin Vicol				

LEGENDA TOPOGRAFICA:

- gard
- acces
- limita constructii
- marginie drum
- ax drum existent
- stalp electricitate din beton
- cota teren
- camin canalizare/apa
- limita cadastrala
- trotuar
- platforma beton
- contor electric
- semn circulatie/indicator
- arbore
- pluviala
- stalp lemn
- hidrant
- numar cadastral
- gaz
- lampadar
- sant

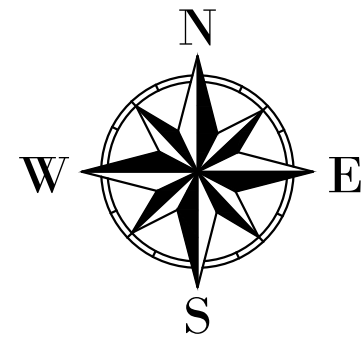

Ie9

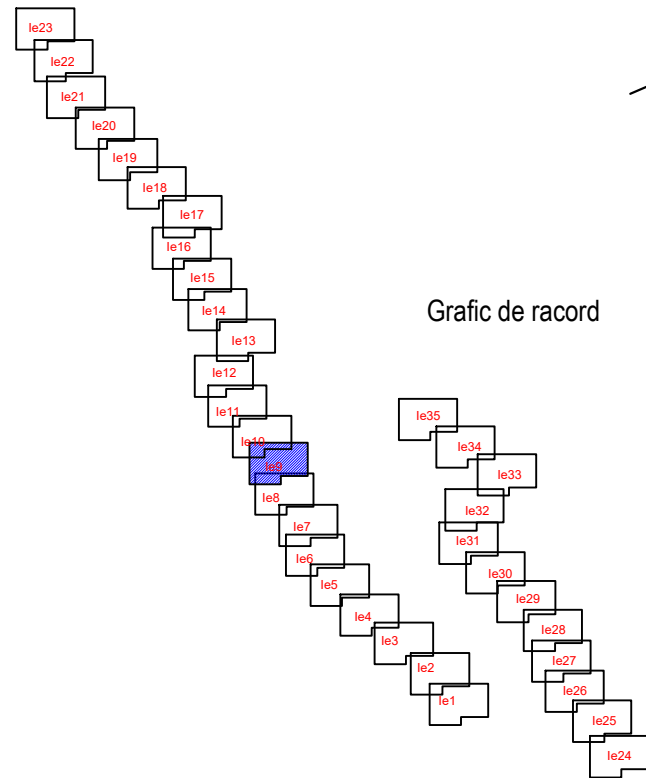

LEGENDĂ LUCRARI PROIECTATE:

SIMBOL	DESCRIERE
	Stalp de Iluminat din Otel cu H=8.0m echipat cu corp de iluminat stradal Led 5767lm; 4000K
	Cain PE pentru cabluri electrice 0.86x0.86x0.90 (LxIxH)

NOTA!

Legatura intre camerete se va realiza cu



- 1x Tub gofrat cu pereti dubli din PE Ø110
- 1x Tub gofrat cu pereti dubli din PE Ø63
- Microtuburi pentru canalizateie 7x14/10

Pista de biciclete proiectata

Verificator / Expert	Nume	Semnătura	Cerința	Referat / Expertiză nr. / Data	
<u>Proiectant:</u> S.C. INTERCAD PROIECT S.R.L. Str. Basarabi, Nr. 5, Iași; e-mail: office@intercadproiect.ro; tel: 0732.672.722; CUI: 42645436				<u>BENEFICIAR:</u> ORASUL BREAZA	Proiect nr.: 133/2023
				<u>TITLU PROIECT:</u> "Construire piste pentru biciclete in orasul Breaza, jud. Prahova-finantat prin AFM"	
Specificație	Nume	Semnătura	Scara: 1:500	<u>Amplasament:</u> Orasul Breaza	Faza: S.F
ȘEF PROIECT	Ing. Ovidiu Ursanu				
PROIECTAT	Ing. Sorin Vicol		08/2023	<u>TITLUL PLANȘEI:</u> Plan de situație Tronson 1, Bulevadul Republicii	Plansa.nr.: Ie9
DESENAT	Ing. Sorin Vicol				

LEGENDA TOPOGRAFICA:

- gard
- acces
- limita constructii
- margine drum
- ax drum existent
- stalp electricitate din beton
- cota teren
- camin canalizare/apa
- limita cadastrala
- trotuar
- platforma beton
- contor electric
- semn circulatie/indicator
- arbore
- pluviala
- stalp lemn
- hidrant
- numar cadastral
- gaz
- lampadar
- sant

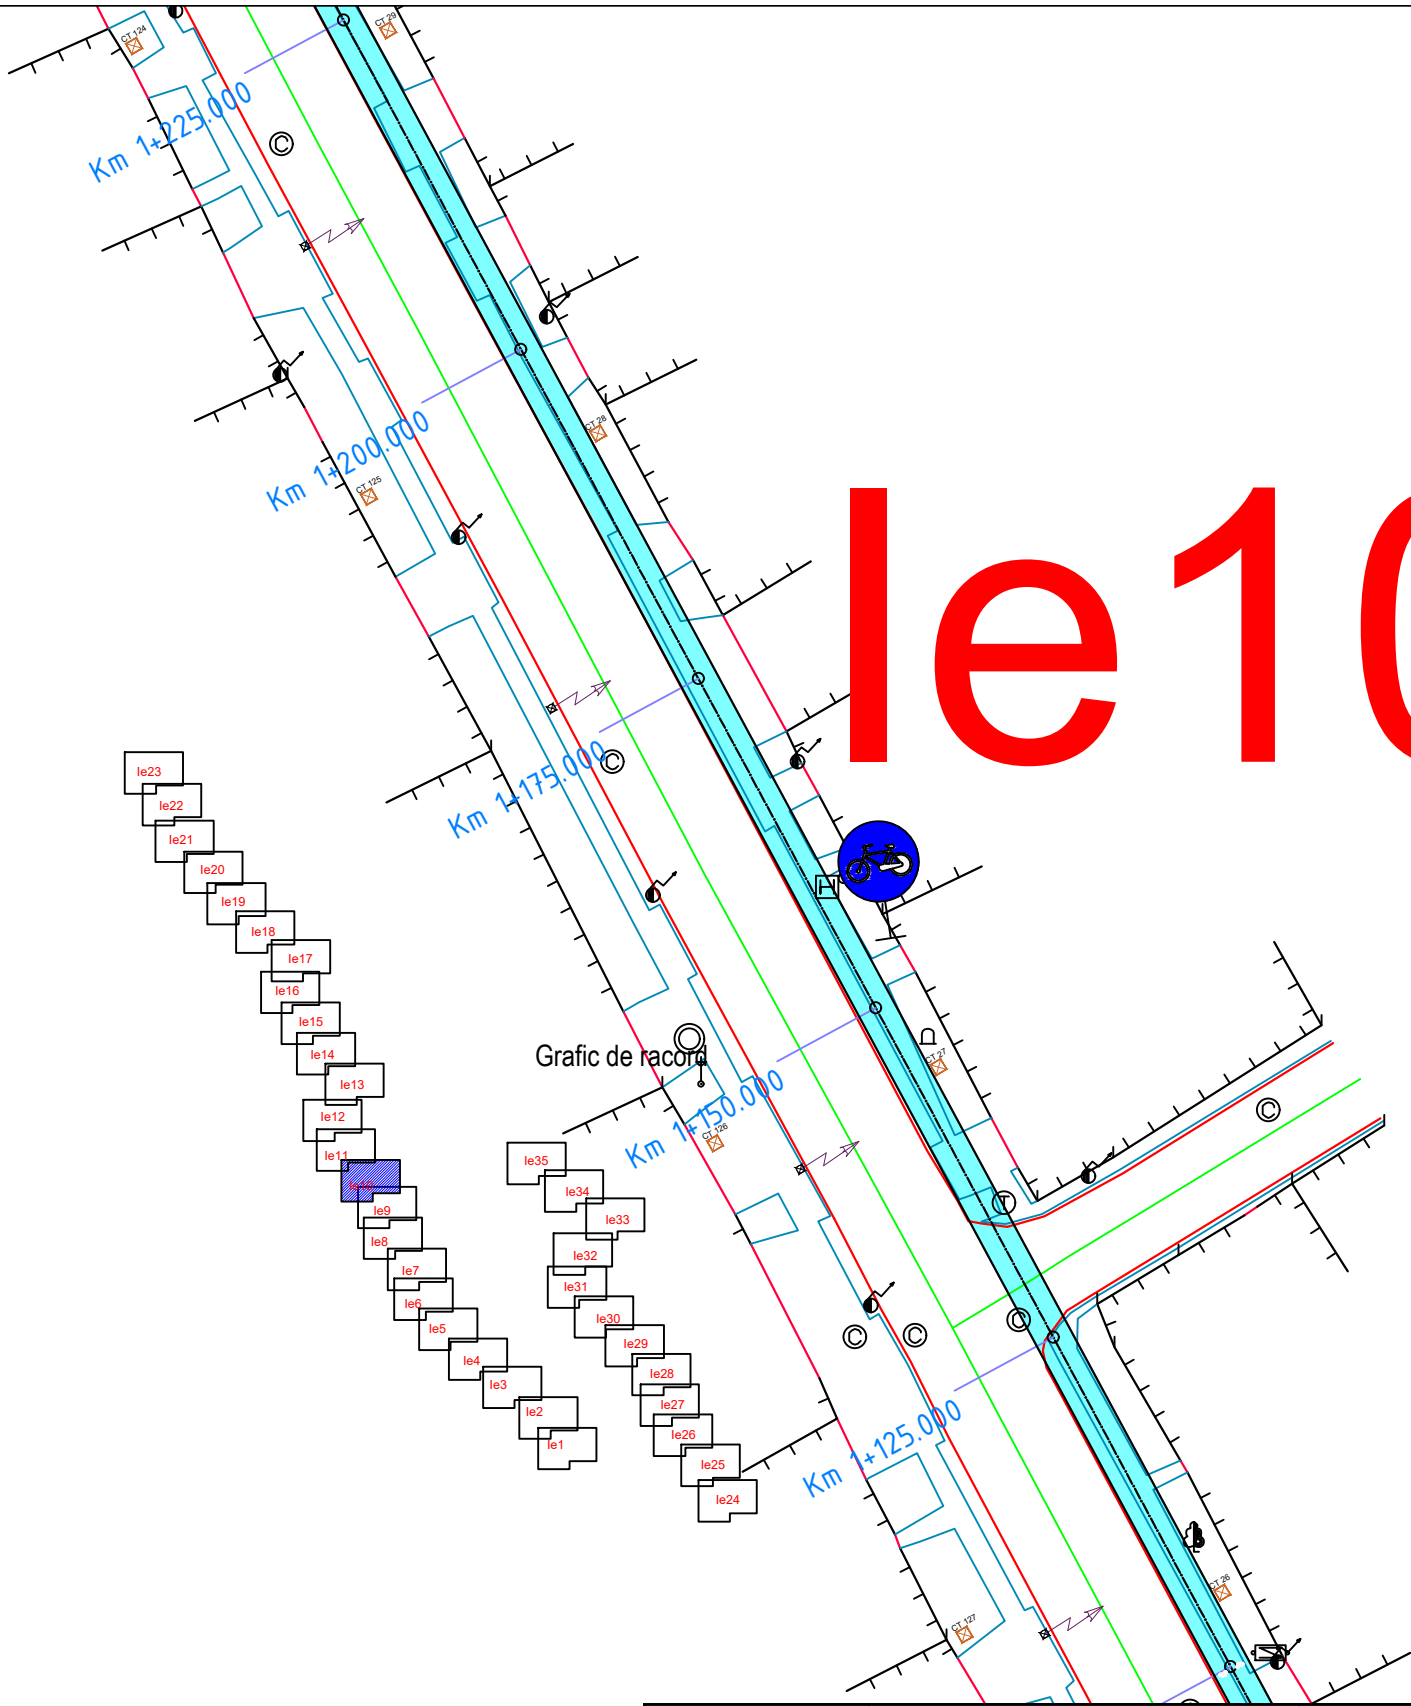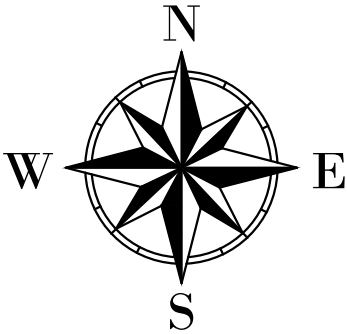

LEGENDĂ LUCRARI PROIECTATE:

SIMBOL	DESCRIERE
	Stalp de Iluminat din Otel cu H=8.0m echipat cu corp de iluminat stradal Led 5767lm, 4000K
	Cain PE pentru cabluri electrice 0.86x0.86x0.90 (LxIxH)

NOTA!
Legatura intre camerete se va realiza cu


- 1x Tub gofrat cu pereti dubli din PE Ø110
- 1x Tub gofrat cu pereti dubli din PE Ø63
- Microtuburi pentru canalizatie 7x14/10

Pista de biciclete proiectata

Verificator / Expert	Nume	Semnătura	Cerința	Referat / Expertiză nr. / Data	
Proiectant: S.C. INTERCAD PROIECT S.R.L. Str. Basarabi, Nr. 5, Iași; e-mail: office@intercadproiect.ro; tel: 0732.672.722; CUI: 42645436				BENEFICIAR: ORASUL BREAZA	Proiect nr.: 133/2023
				TITLU PROIECT: "Construire piste pentru biciclete in orasul Breaza, jud. Prahova-finantat prin AFM"	
Specificație	Nume	Semnătura	Scara: 1:500	Amplasament: Orasul Breaza	Faza: S.F
ȘEF PROIECT	Ing. Ovidiu Ursanu				
PROIECTAT	Ing. Sorin Vicol		08/2023	TITLUL PLANȘEI: Plan de situație Tronson 1, Bulevardul Republicii	Plansa.nr.: Ie10
DESENAT	Ing. Sorin Vicol				

LEGENDA TOPOGRAFICA:

- gard
- acces
- limita constructii
- marginie drum
- ax drum existent
- stalp electricitate din beton
- cota teren
- camin canalizare/apa
- limita cadastrala
- trotuar
- platforma beton
- contor electric
- semn circulatie/indicator
- arbore
- pluviala
- stalp lemn
- hidrant
- numar cadastral
- gaz
- lampadar
- sant

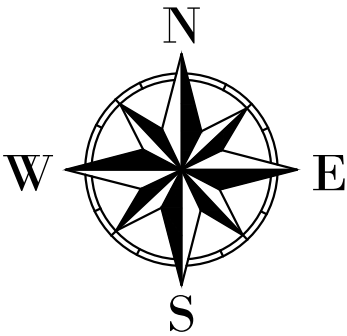

Grafic de racord

Ie11


LEGENDĂ LUCRARI PROIECTATE:

SIMBOL	DESCRIERE
	Stalp de Iluminat din Otel cu H=8.0m echipat cu corp de iluminat stradal Led 5767lm; 4000K
	Cain PE pentru cabluri electrice 0.86x0.86x0.90 (LxIxH)

NOTA!


Legatura intre camerete se va realiza cu

- 1x Tub gofrat cu pereti dubli din PE Ø110
- 1x Tub gofrat cu pereti dubli din PE Ø63
- Microtuburi pentru canalizatie 7x14/10

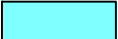

Pista de biciclete proiectata

Verificator / Expert	Nume	Semnătura	Cerința	Referat / Expertiză nr. / Data	
Proiectant: S.C. INTERCAD PROIECT S.R.L. Str. Basarabi, Nr. 5, Iași; e-mail: office@intercadproiect.ro; tel: 0732.672.722; CUI: 42645436				BENEFICIAR: ORASUL BREAZA	Proiect nr.: 133/2023
Specificație		Nume	Semnătura	TITLU PROIECT: "Construire piste pentru biciclete in orasul Breaza, jud. Prahova-finantat prin AFM"	
ȘEF PROIECT	Ing. Ovidiu Ursanu			Amplasament: Orasul Breaza	Faza: S.F
PROIECTAT	Ing. Sorin Vicol			TITLUL PLANȘEI: Plan de situație Tronson 1, Bulevardul Republicii	Plansa.nr.: Ie11
DESENAT	Ing. Sorin Vicol				

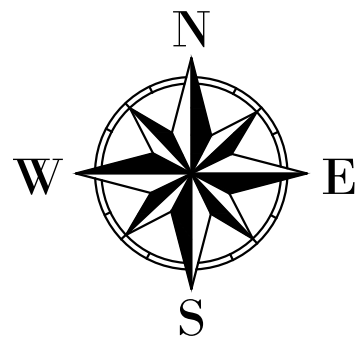

Ie12

LEGENDA TOPOGRAFICA:	
	gard
	acces
	limita constructii
	margine drum
	ax drum existent
	stalp electricitate
	din beton
	cota teren
	camin canalizare/apa
	limita cadastrala
	trotuar
	platforma beton
	contor electric
	semn circulatie/indicator
	arbore
	pluviala
	stalp lemn
	hidrant
	numar cadastral
	gaz
	lampadar
	sant

LEGENDĂ LUCRARI PROIECTATE:


SIMBOL	DESCRIERE
	Stalp de Iluminat din Otel cu H=8.0m echipat cu corp de iluminat stradal Led 5767lm; 4000K
	Cain PE pentru cabluri electrice 0.86x0.86x0.90 (LxIxH)

NOTA!


Legatura intre camerele se va realiza cu

- 1x Tub gofrat cu pereti dubli din PE Ø110
- 1x Tub gofrat cu pereti dubli din PE Ø63
- Microtuburi pentru canalizatie 7x14/10

Pista de biciclete proiectata


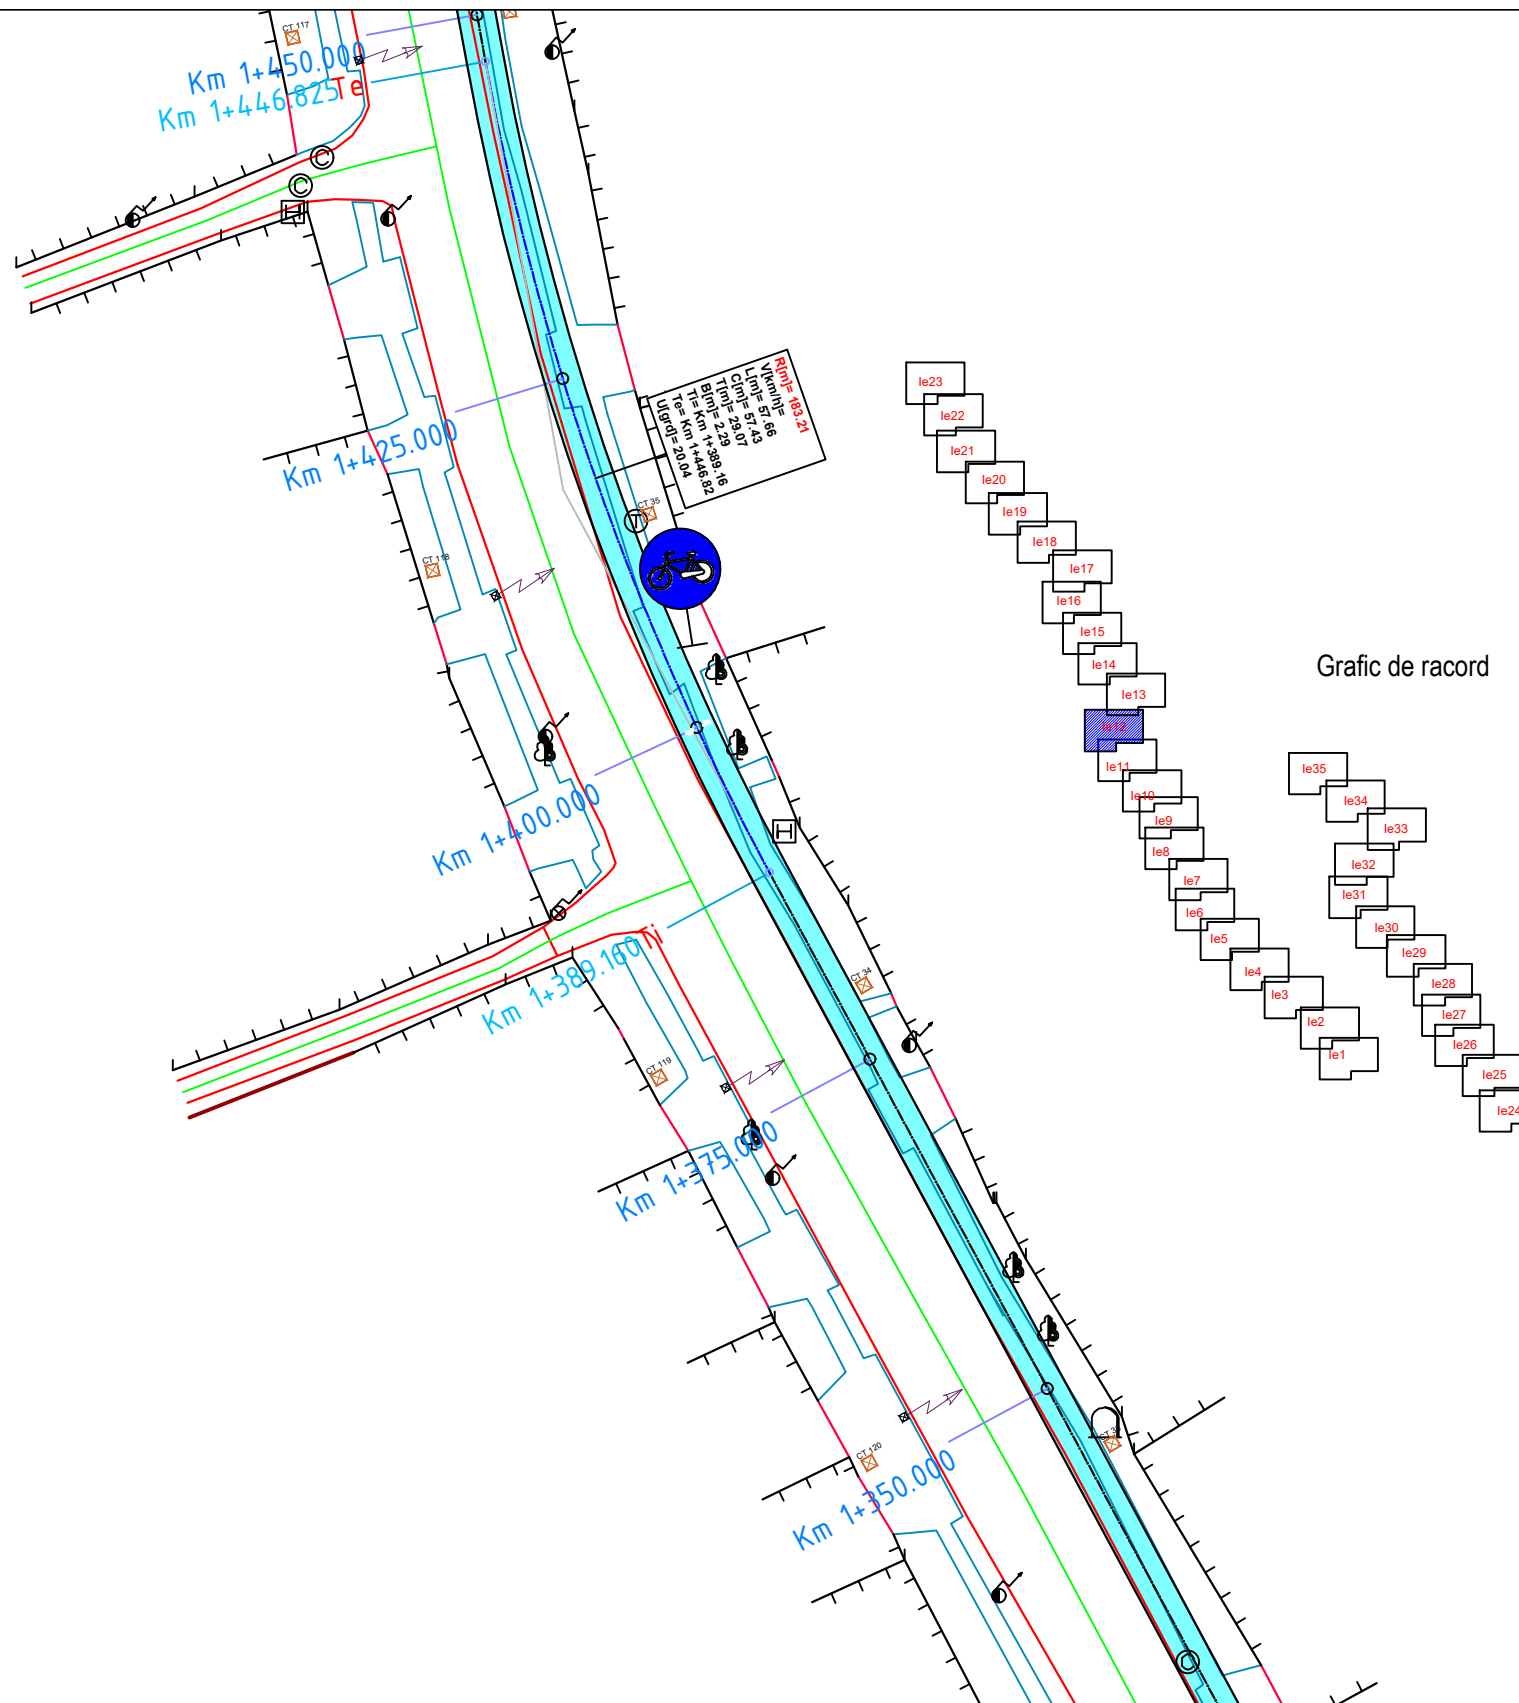


Verificator / Expert		Nume	Semnătura	Cerința	Referat / Expertiză nr. / Data		
Proiectant: S.C. INTERCAD PROIECT S.R.L. Str. Basarabi, Nr. 5, Iași; e-mail: office@intercadproiect.ro; tel: 0732.672.722; CUI: 42645436					BENEFICIAR: ORASUL BREAZA		Proiect nr. 133/2023
					TITLU PROIECT: "Construire piste pentru biciclete in orasul Breaza, jud. Prahova-finantat prin AFM"		
					Amplasament: Orasul Breaza		
					TITLUL PLANȘEI: Plan de situație Tronson 1, Bulevadul Republicii		
Specificație		Nume	Semnătura	Scara: 1:500 08/2023	Faza: S.F		
ȘEF PROIECT		Ing. Ovidiu Ursanu					
PROIECTAT		Ing. Sorin Vicol					
DESENAT		Ing. Sorin Vicol					
					Plansa.nr. Ie12		

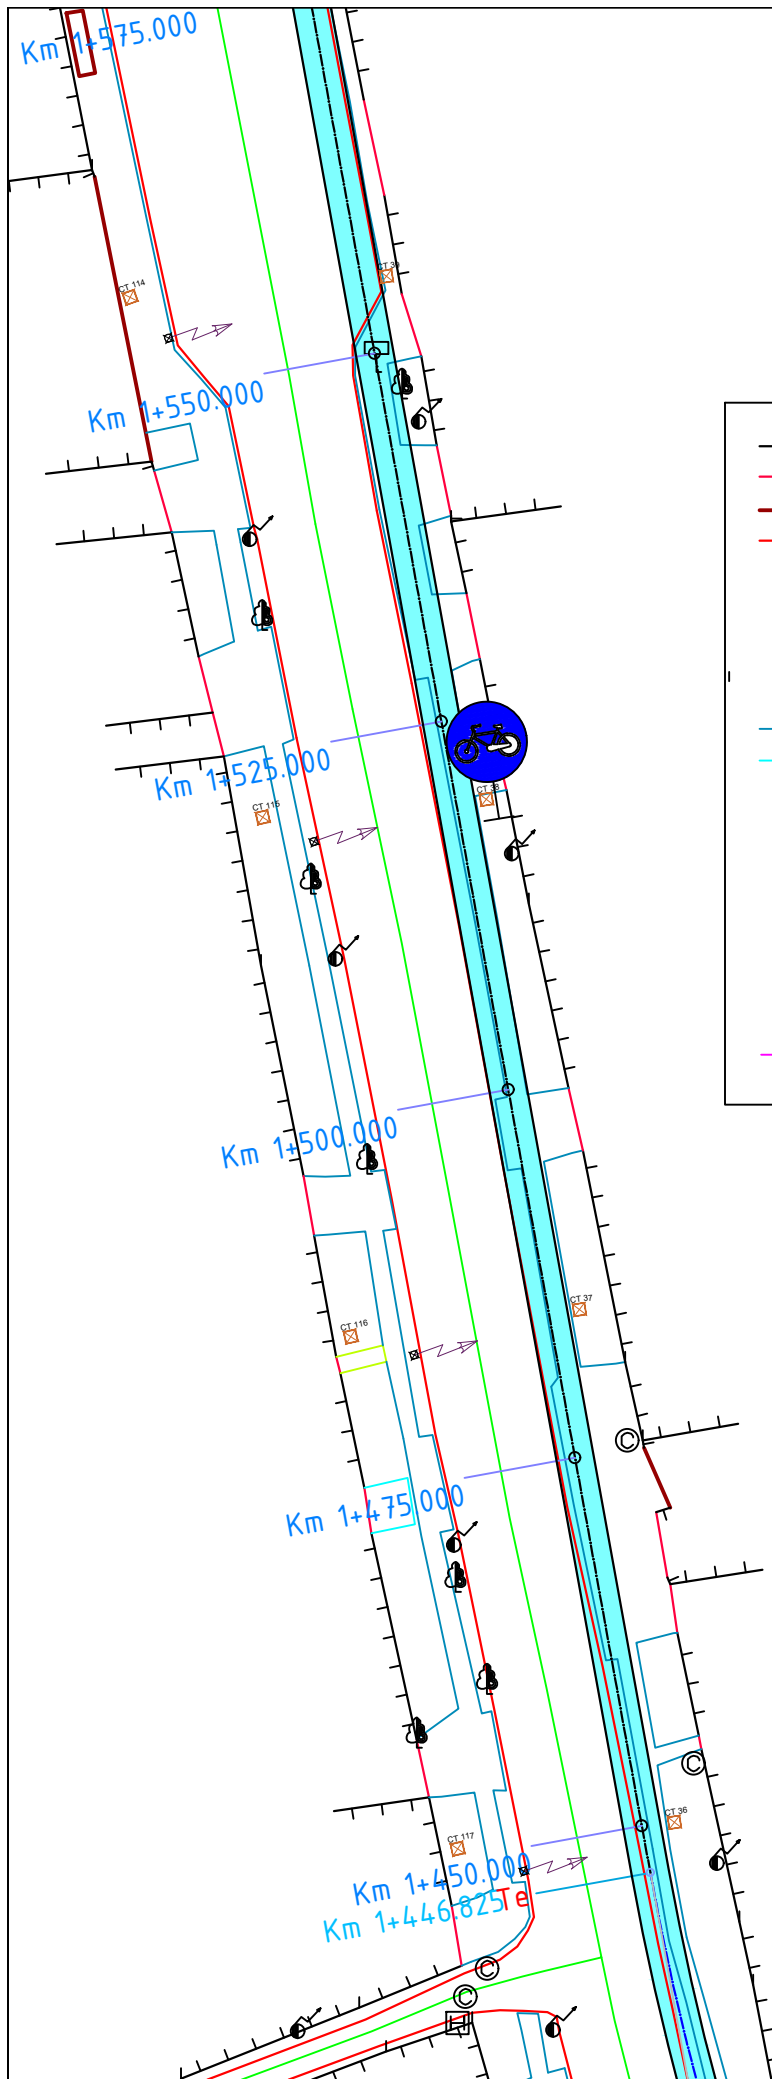

LEGENDA TOPOGRAFICA:	
	gard
	acces
	limita constructii
	margine drum
	ax drum existent
	stalp electricitate din beton
	cota teren
	camin canalizare/apa
	limita cadastrala
	trotuar
	platforma beton
	contor electric
	semn circulatie/indicator
	arbore
	pluviala
	stalp lemn
	hidrant
	numar cadastral
	gaz
	lampadar
	sant

Ie13

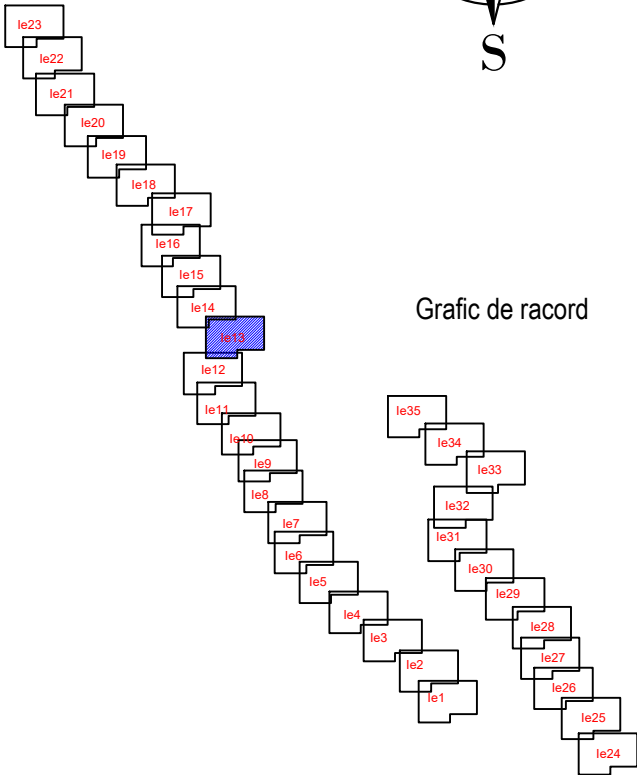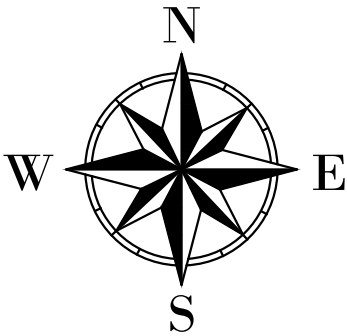

LEGENDĂ LUCRARI PROIECTATE:

SIMBOL	DESCRIERE
	Stalp de Iluminat din Otel cu H=8.0m echipat cu corp de iluminat stradal Led 5767lm; 4000K
	Cain PE pentru cabluri electrice 0.86x0.86x0.90 (LxIxH)


NOTA!

Legatura intre camerele se va realiza cu

- 1x Tub gofrat cu pereti dubli din PE Ø110
- 1x Tub gofrat cu pereti dubli din PE Ø63
- Microtuburi pentru canalizate 7x14/10

Pista de biciclete proiectata

Verificator / Expert	Nume	Semnătura	Cerința	Referat / Expertiză nr. / Data	
Proiectant: S.C. INTERCAD PROIECT S.R.L. Str. Basarabi, Nr. 5, Iași; e-mail: office@intercadproiect.ro; tel: 0732.672.722; CUI: 42645436				BENEFICIAR: ORASUL BREAZA	Proiect nr.: 133/2023
				TITLU PROIECT: "Construire piste pentru biciclete in orasul Breaza, jud. Prahova-finantat prin AFM"	
Specificație	Nume	Semnătura	Scara: 1:500	Amplasament: Orasul Breaza	Faza: S.F
ȘEF PROIECT	Ing. Ovidiu Ursanu				
PROIECTAT	Ing. Sorin Vicol		08/2023		
DESENAT	Ing. Sorin Vicol				
				TITLUL PLANȘEI: Plan de situație Tronson 1, Bulevardul Republicii	Plansa.nr.: Ie13

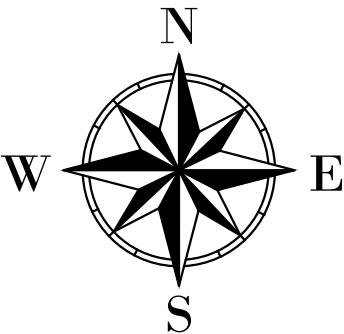

LEGENDA TOPOGRAFICA:

- gard
- acces
- limita constructii
- margine drum
- ax drum existent
- stalp electricitate din beton
- cota teren
- camin canalizare/apa
- limita cadastrala
- trotuar
- platforma beton
- contor electric
- semn circulatie/indicator
- arbore
- pluviala
- stalp lemn
- hidrant
- numar cadastral
- gaz
- lampadar
- sant

LEGENDĂ LUCRARI PROIECTATE:

SIMBOL	DESCRIERE
	Stalp de iluminat din Otel cu H=8.0m echipat cu corp de iluminat stradal Led 5767lm; 4000K
	Cain PE pentru cabluri electrice 0.86x0.86x0.90 (LxIxH)

NOTA!

Legatura intre camerele se va realiza cu


- 1x Tub gofrat cu pereti dubli din PE Ø110
- 1x Tub gofrat cu pereti dubli din PE Ø63
- Microtuburi pentru canalizateie 7x14/10



Pista de biciclete proiectata


Verificator / Expert	Nume	Semnătura	Cerința	Referat / Expertiză nr. / Data	
Proiectant: S.C. INTERCAD PROIECT S.R.L. Str. Basarabi, Nr. 5, Iași; e-mail: office@intercadproiect.ro; tel: 0732.672.722; CUI: 42645436				BENEFICIAR: ORASUL BREAZA	Proiect nr.: 133/2023
Specificație				Nume	
ȘEF PROIECT	Ing. Ovidiu Ursanu		Scara: 1:500 08/2023	TITLU PROIECT: "Construire piste pentru biciclete in orasul Breaza, jud. Prahova-finantat prin AFM"	Plansa.nr.: Ie14
PROIECTAT	Ing. Sorin Vicol			Amplasament: Orasul Breaza	
DESENAT	Ing. Sorin Vicol			TITLUL PLANȘEI: Plan de situație Tronson 1, Bulevardul Republicii	

Grafic de racord

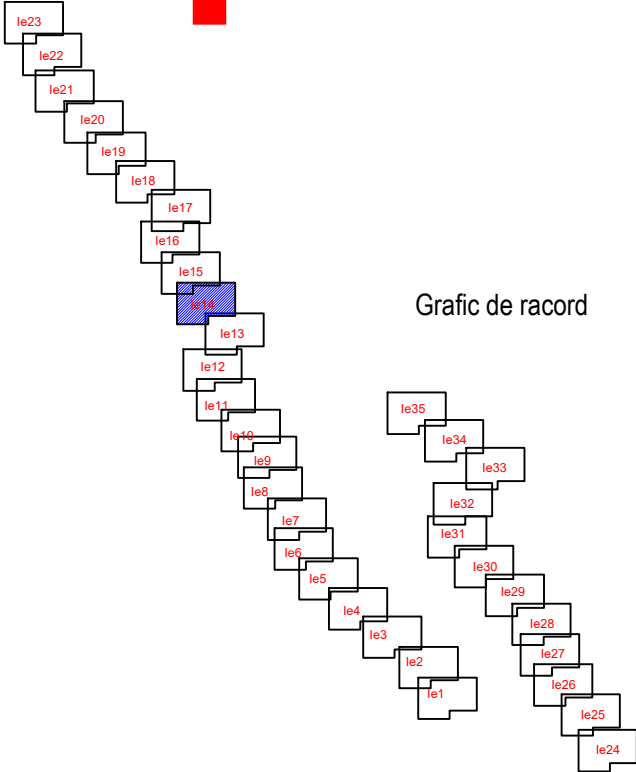


LEGENDA TOPOGRAFICA:

- gard
- acces
- limita constructii
- margine drum
- ax drum existent
- stalp electricitate din beton
- cota teren
- camin canalizare/apa
- limita cadastrala
- trotuar
- platforma beton
- contor electric
- semn circulatie/indicator
- arbore
- pluviala
- stalp lemn
- hidrant
- numar cadastral
- gaz
- lampadar
- sant

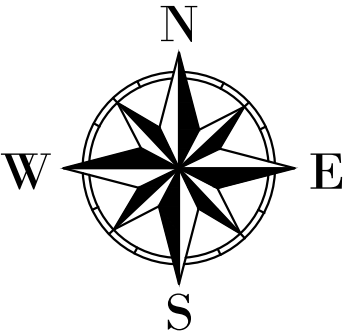

Ie15

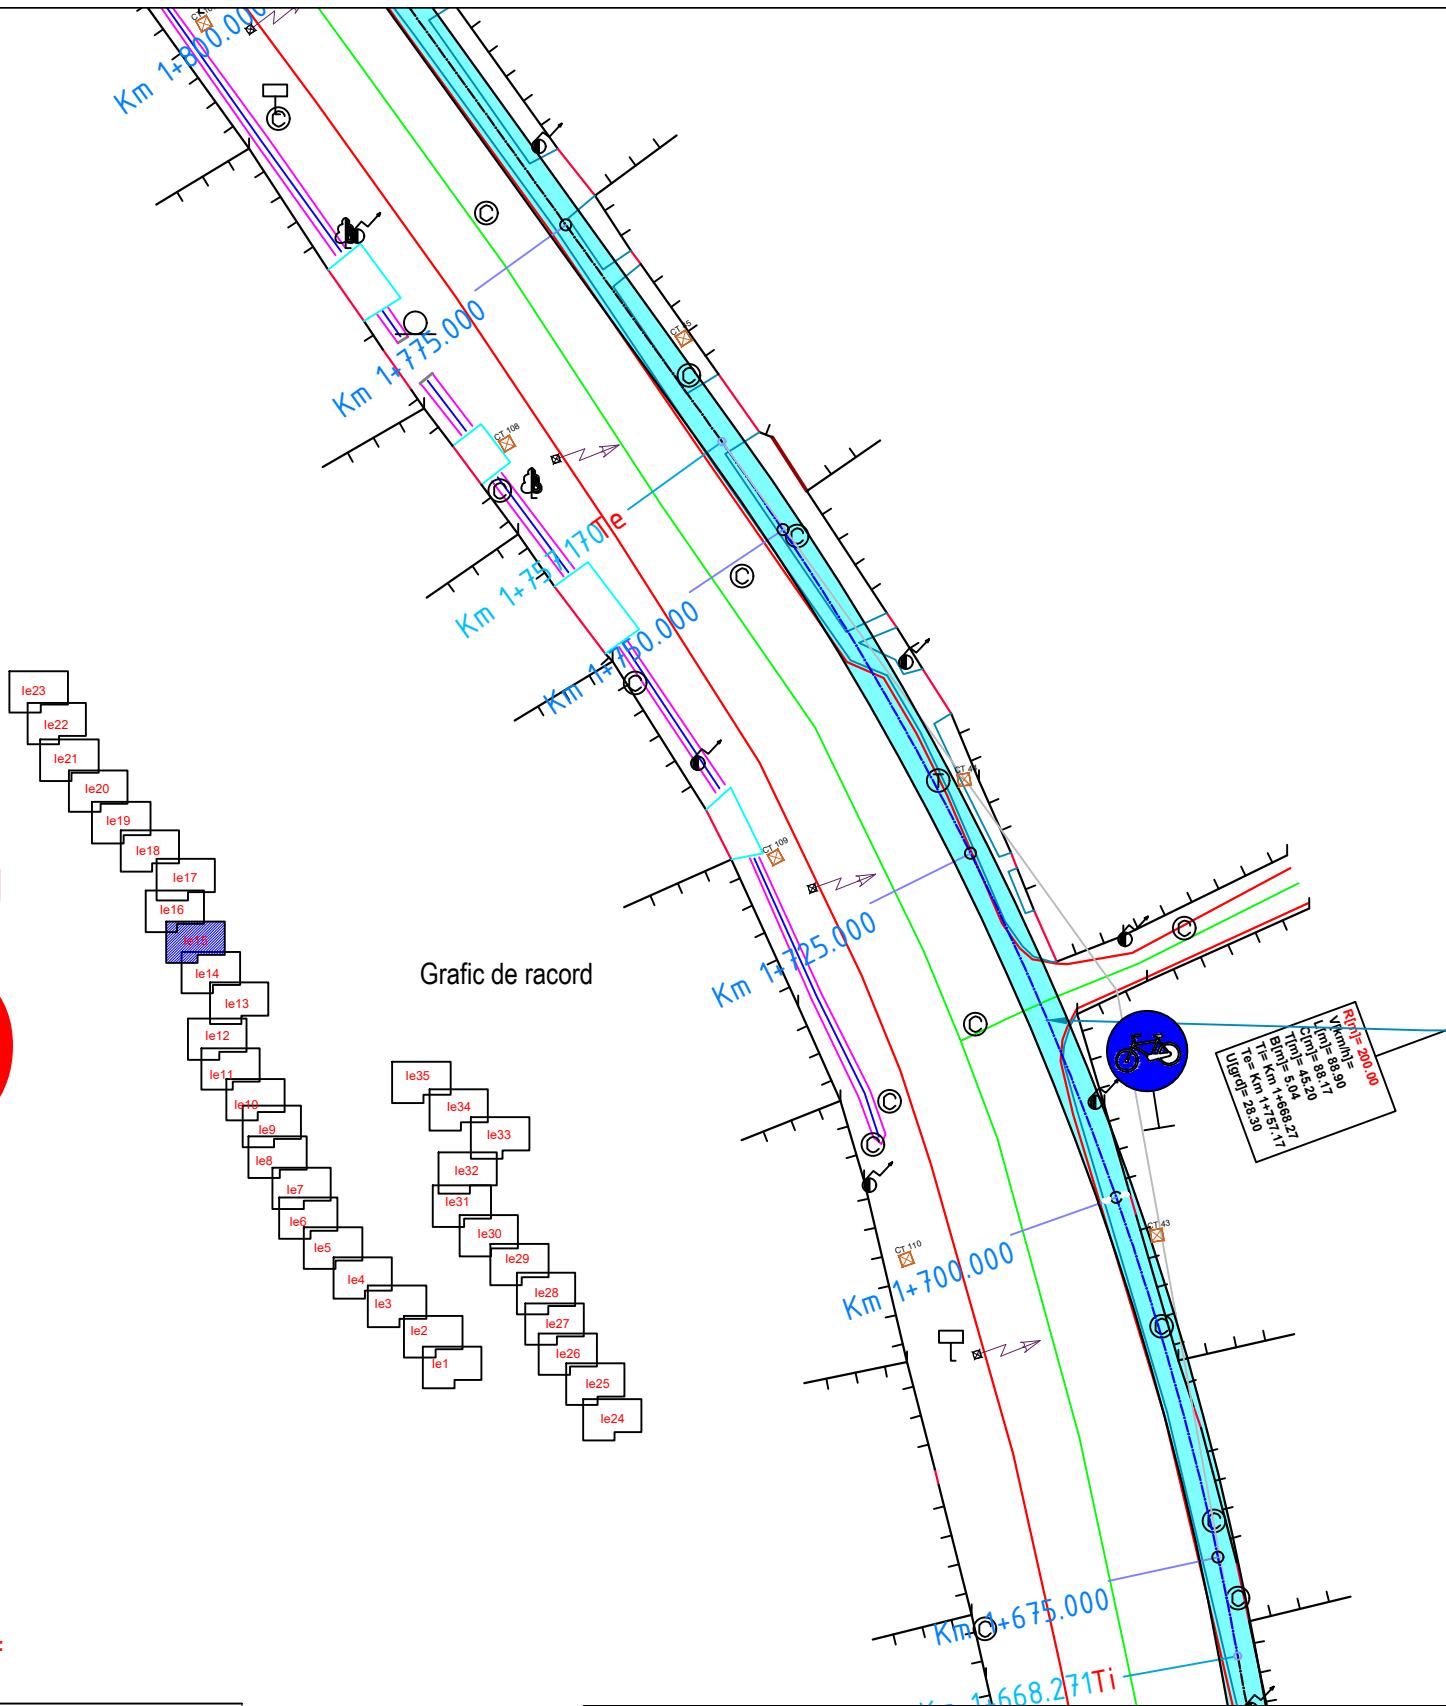

LEGENDĂ LUCRARI PROIECTATE:

SIMBOL	DESCRIERE
	Stalp de Iluminat din Otel cu H=8.0m echipat cu corp de iluminat stradal Led 5767lm; 4000K
	Cain PE pentru cabluri electrice 0.86x0.86x0.90 (LxIxH)

NOTA!
Legatura intre camerele se va realiza cu


- 1x Tub gofrat cu pereti dubli din PE Ø110
- 1x Tub gofrat cu pereti dubli din PE Ø63
- Microtuburi pentru canalizateie 7x14/10

Pista de biciclete proiectata


Verificator / Expert	Nume	Semnătura	Cerința	Referat / Expertiză nr. / Data	
Proiectant: S.C. INTERCAD PROIECT S.R.L. Str. Basarabi, Nr. 5, Iași; e-mail: office@intercadproiect.ro; tel: 0732.672.722; CUI: 42645436				BENEFICIAR: ORASUL BREAZA	Proiect nr.: 133/2023
Specificație		Semnătura	Scara: 1:500	TITLU PROIECT: "Construire piste pentru biciclete in orasul Breaza, jud. Prahova-finantat prin AFM"	
ȘEF PROIECT	Ing. Ovidiu Ursanu		08/2023	Amplasament: Orasul Breaza	Faza: S.F
PROIECTAT	Ing. Sorin Vicol			TITLUL PLANȘEI: Plan de situație Tronson 1, Bulevardul Republicii	Plansa.nr.: Ie15
DESENAT	Ing. Sorin Vicol				

LEGENDA TOPOGRAFICA:

- gard
- acces
- limita constructii
- margine drum
- ax drum existent
- stalp electricitate din beton
- cota teren
- camin canalizare/apa
- limita cadastrala
- trotuar
- platforma beton
- contor electric
- semn circulatie/indicator
- arbore
- pluviala
- stalp lemn
- hidrant
- numar cadastral
- gaz
- lampadar
- sant

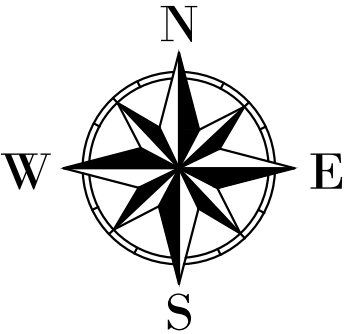

Ie16

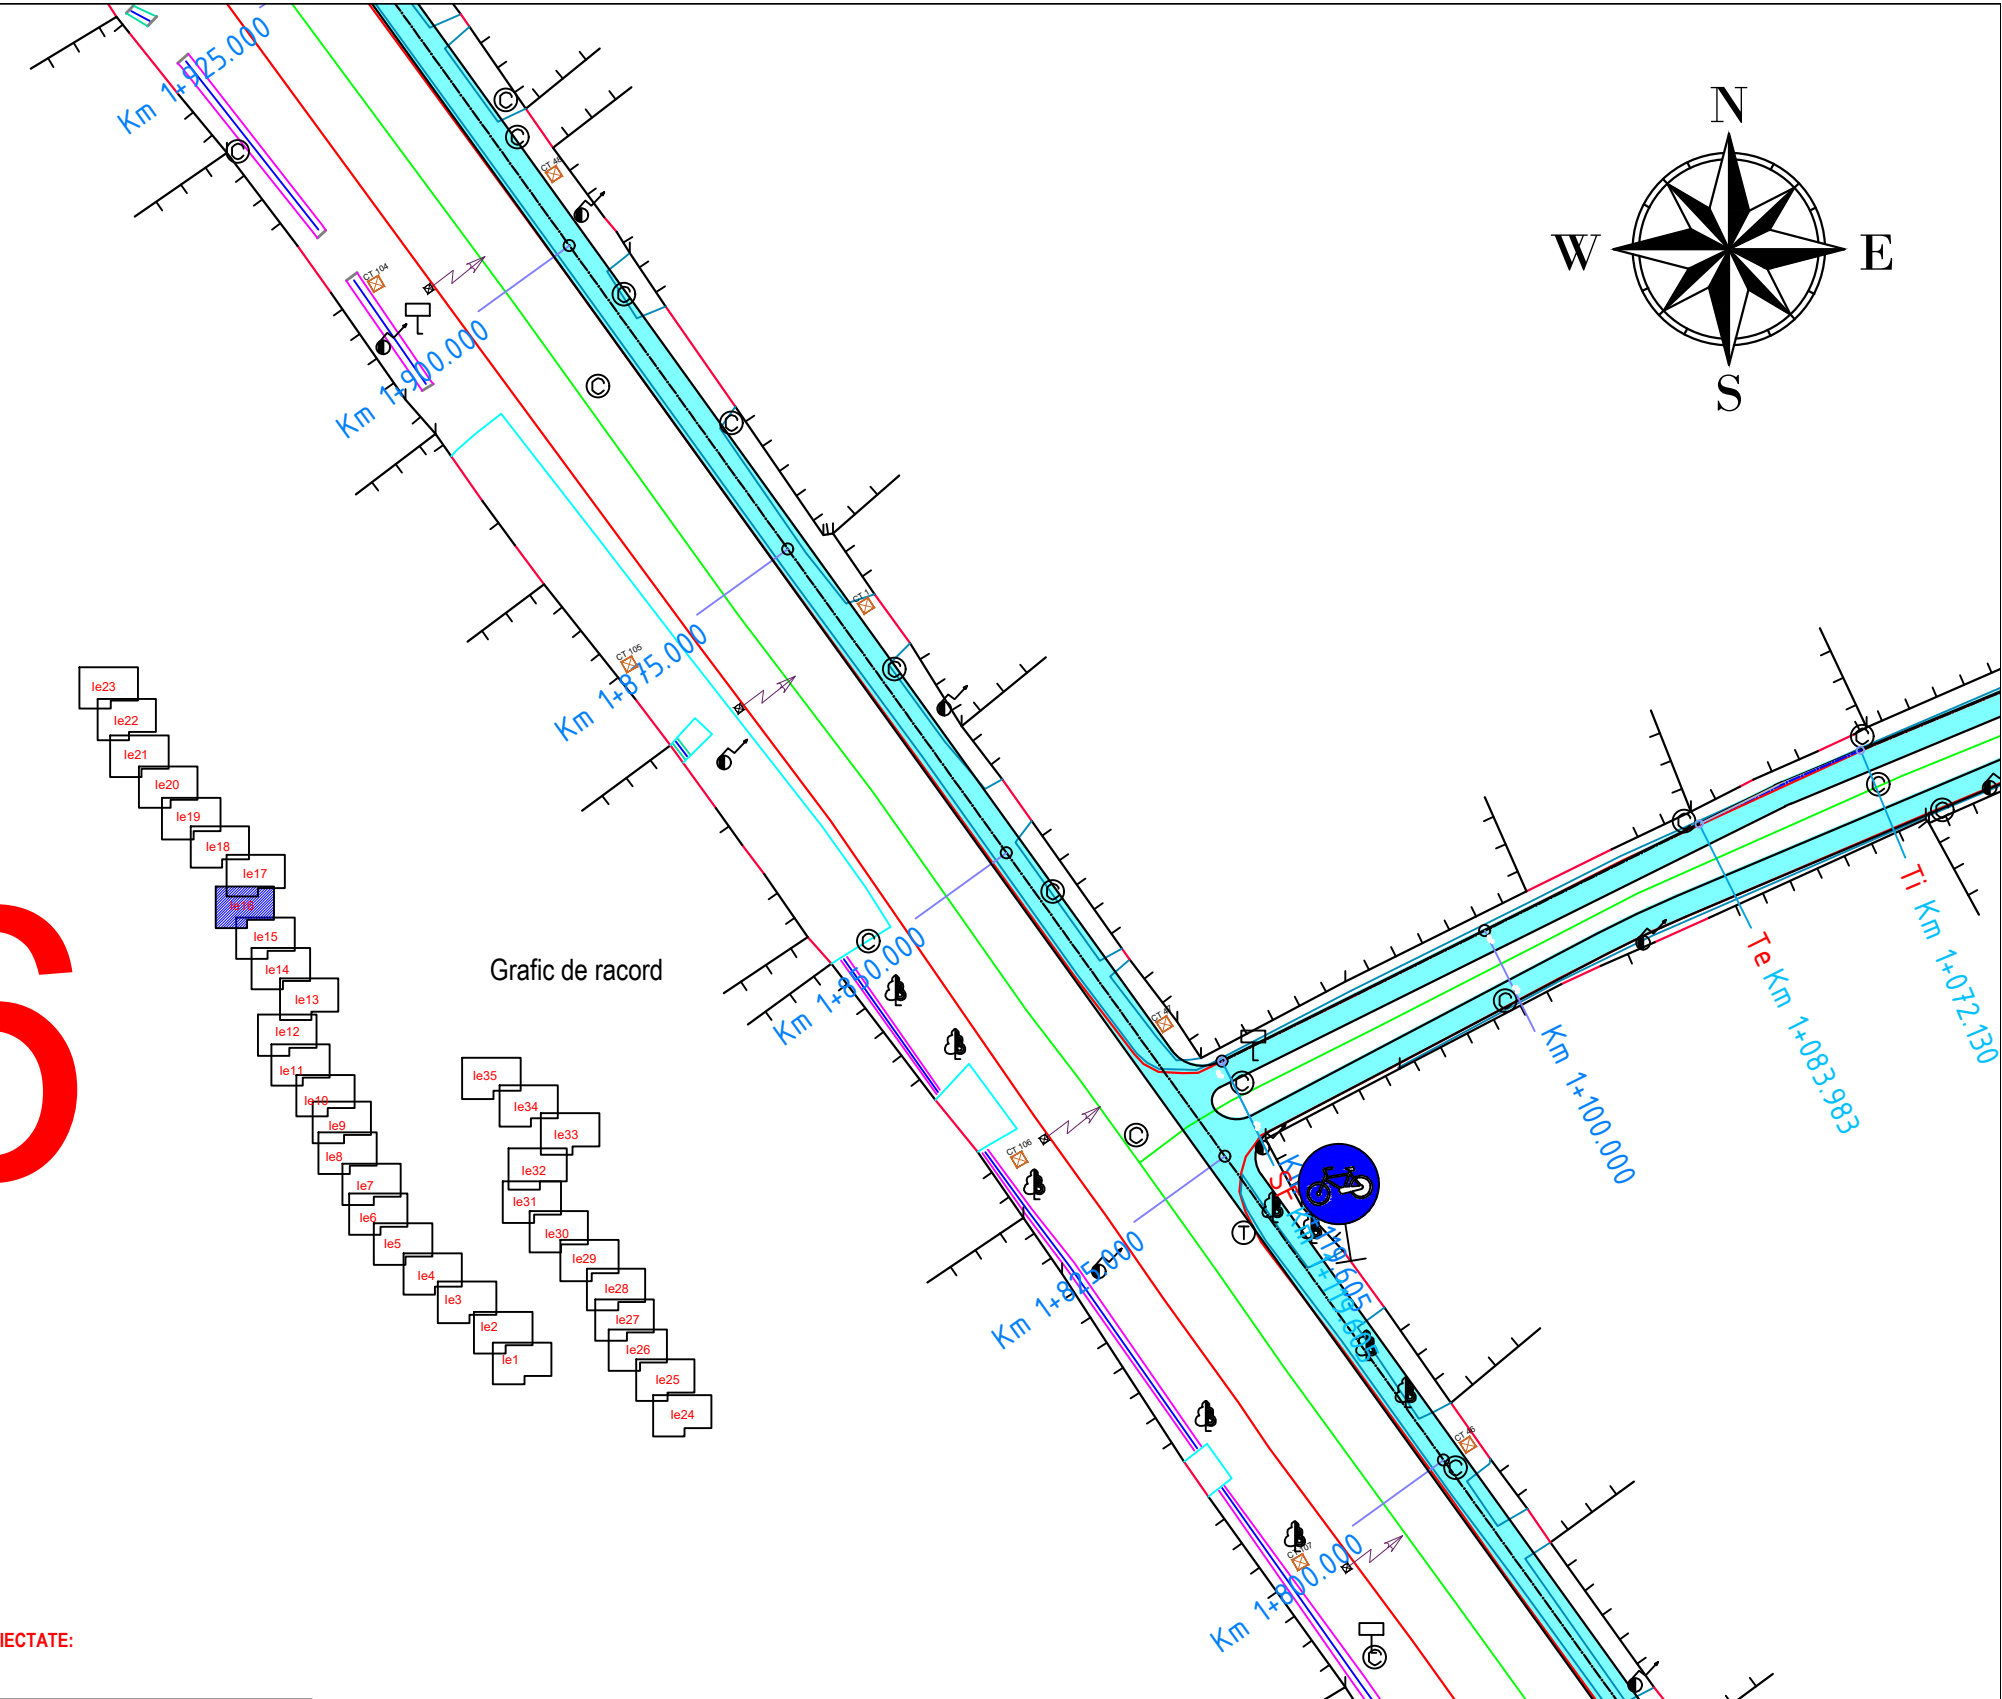

LEGENDĂ LUCRARI PROIECTATE:


SIMBOL	DESCRIERE
	Stalp de iluminat din Otel cu H=8.0m echipat cu corp de iluminat stradal Led 5767lm; 4000K
	Cain PE pentru cabluri electrice 0.86x0.86x0.90 (LxIxH)

NOTA!
Legatura intre camerele se va realiza cu

- 1x Tub gofrat cu pereti dubli din PE Ø110
- 1x Tub gofrat cu pereti dubli din PE Ø63
- Microtuburi pentru canalizateie 7x14/10

Pista de biciclete proiectata

Verificator / Expert	Nume	Semnătura	Cerința	Referat / Expertiză nr. / Data	
Proiectant: S.C. INTERCAD PROIECT S.R.L. Str. Basarabi, Nr. 5, Iași; e-mail: office@intercadproiect.ro; tel: 0732.672.722; CUI: 42645436				BENEFICIAR: ORASUL BREAZA	Proiect nr.: 133/2023
Specificație		Nume	Semnătura	TITLU PROIECT: "Construire piste pentru biciclete in orasul Breaza, jud. Prahova-finantat prin AFM"	
ȘEF PROIECT	Ing. Ovidiu Ursanu			Amplasament: Orasul Breaza	Faza: S.F
PROIECTAT	Ing. Sorin Vicol			TITLUL PLANȘEI: Plan de situație Tronson 1, Bulevardul Republicii	Plansa.nr.: Ie16
DESENAT	Ing. Sorin Vicol			08/2023	

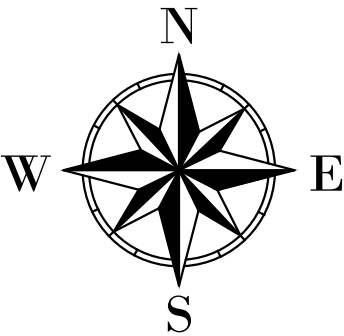

Ie17

LEGENDA TOPOGRAFICA:

	gard
	acces
	limita constructii
	margine drum
	ax drum existent
	stalp electricitate din beton
	cota teren
	camin canalizare/apa
	limita cadastrala
	trotuar
	platforma beton
	contor electric
	semn circulatie/indicator
	arbore
	pluviala
	stalp lemn
	hidrant
	numar cadastral
	gaz
	lampadar
	sant


LEGENDĂ LUCRARI PROIECTATE:

SIMBOL	DESCRIERE
	Stalp de Iluminat din Otel cu H=8.0m echipat cu corp de iluminat stradal Led 5767lm: 4000K
	Cain PE pentru cabluri electrice 0.86x0.86x0.90 (LxlxH)


NOTA!
Legatura intre camerele se va realiza cu

- 1x Tub gofrat cu pereti dubli din PE Ø110
- 1x Tub gofrat cu pereti dubli din PE Ø63
- Microtuburi pentru canalizatiile 7x14/10

Pista de biciclete proiectata

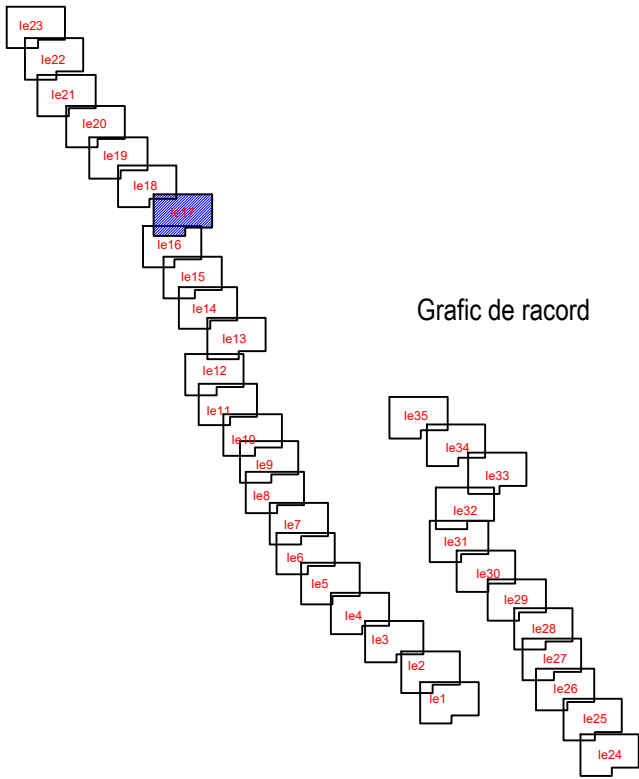

Verificator / Expert	Nume	Semnătura	Cerința	Referat / Expertiză nr. / Data	
Proiectant: S.C. INTERCAD PROIECT S.R.L. Str. Basarabi, Nr. 5, Iași; e-mail: office@intercadproiect.ro; tel: 0732.672.722; CUI: 42645436				BENEFICIAR: ORASUL BREAZA	Proiect nr.: 133/2023
Specificație		Semnătura	Scara: 1:500	TITLU PROIECT: "Construire piste pentru biciclete in orasul Breaza, jud. Prahova-finantat prin AFM"	
ȘEF PROIECT	Ing. Ovidiu Ursanu		08/2023	Amplasament: Orasul Breaza	Faza: S.F
PROIECTAT	Ing. Sorin Vicol			TITLUL PLANȘEI: Plan de situație Tronson 1, Bulevadul Republicii	Plansa.nr.: Ie17
DESENAT	Ing. Sorin Vicol				

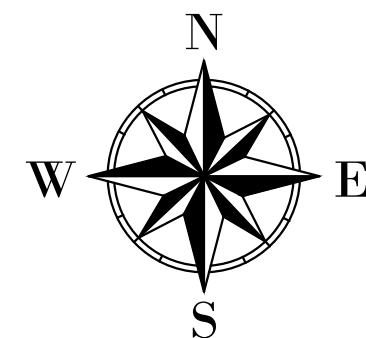

Ie18

LEGENDA TOPOGRAFICA:

- gard
- acces
- limita constructii
- marginie drum
- ax drum existent
- stalp electricitate din beton
- cota teren
- camin canalizare/apa
- limita cadastrala
- trotuar
- platforma beton
- contor electric
- semn circulatie/indicator
- arbore
- pluviala
- stalp lemn
- hidrant
- numar cadastral
- gaz
- lampadar
- sant


LEGENDĂ LUCRARI PROIECTATE:

SIMBOL	DESCRIERE
	Stalp de iluminat din Otel cu H=8.0m echipat cu corp de iluminat stradal Led 5767lm, 4000K
	Cain PE pentru cabluri electrice 0.86x0.86x0.90 (LxIxH)


NOTA!
Legatura intre camerete se va realiza cu

- 1x Tub gofrat cu pereti dubli din PE Ø110
- 1x Tub gofrat cu pereti dubli din PE Ø63
- Microtuburi pentru canalizateie 7x14/10

Pista de biciclete proiectata

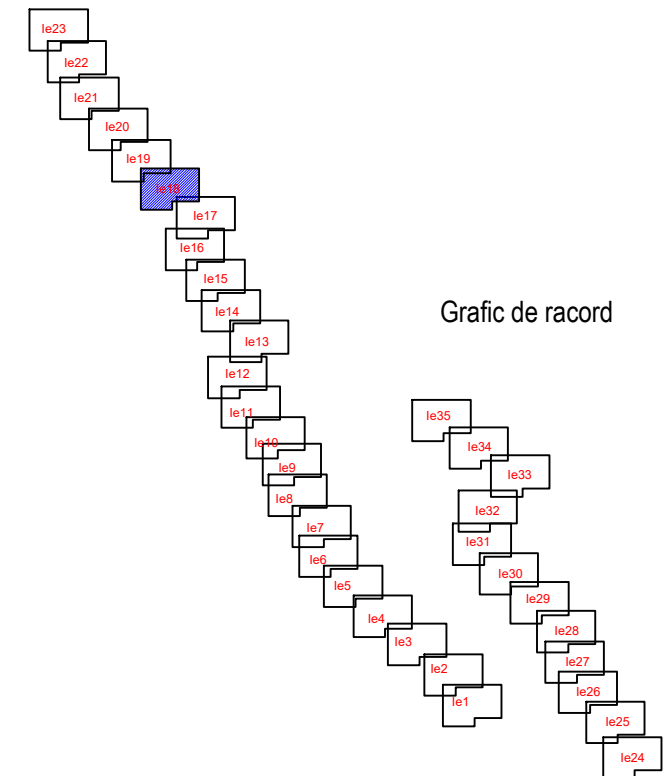

Verificator / Expert	Nume	Semnătura	Cerința	Referat / Expertiză nr. / Data	
Proiectant: S.C. INTERCAD PROIECT S.R.L. Str. Basarabi, Nr. 5, Iași; e-mail: office@intercadproiect.ro; tel: 0732.672.722; CUI: 42645436			Scara: 1:500	BENEFICIAR: ORASUL BREAZA	Proiect nr.: 133/2023
Specificație	Nume			TITLU PROIECT: "Construire piste pentru biciclete in orasul Breaza, jud. Prahova-finantat prin AFM"	Faza: S.F
ȘEF PROIECT	Ing. Ovidiu Ursanu		08/2023	Amplasament: Orasul Breaza	Plansa.nr.: Ie18
PROIECTAT	Ing. Sorin Vicol			TITLUL PLANȘEI: Plan de situație Tronson 1, Bulevardul Republicii	
DESENAT	Ing. Sorin Vicol				

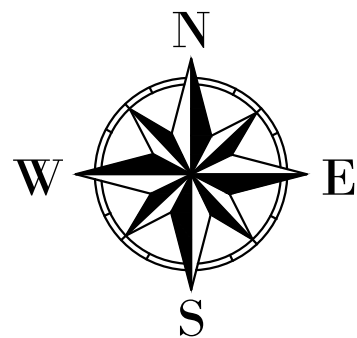

LEGENDA TOPOGRAFICA:	
	gard
	acces
	limita constructii
	margine drum
	ax drum existent
	stalp electricitate din beton
	cota teren
	camin canalizare/apa
	limita cadastrala
	trotuar
	platforma beton
	contor electric
	semn circulatie/indicator
	arbore
	pluviala
	stalp lemn
	hidrant
	numar cadastral
	gaz
	lampadar
	sant


LEGENDĂ LUCRARI PROIECTATE:

SIMBOL	DESCRIERE
	Stalp de Iluminat din Otel cu H=8.0m echipat cu corp de iluminat stradal Led 5767lm; 4000K
	Cain PE pentru cabluri electrice 0.86x0.86x0.90 (LxlxH)


NOTA!

- Legatura intre camerete se va realiza cu
- 1x Tub gofrat cu pereti dubli din PE Ø110
 - 1x Tub gofrat cu pereti dubli din PE Ø63
 - Microtuburi pentru canalizateie 7x14/10

Pista de biciclete proiectata

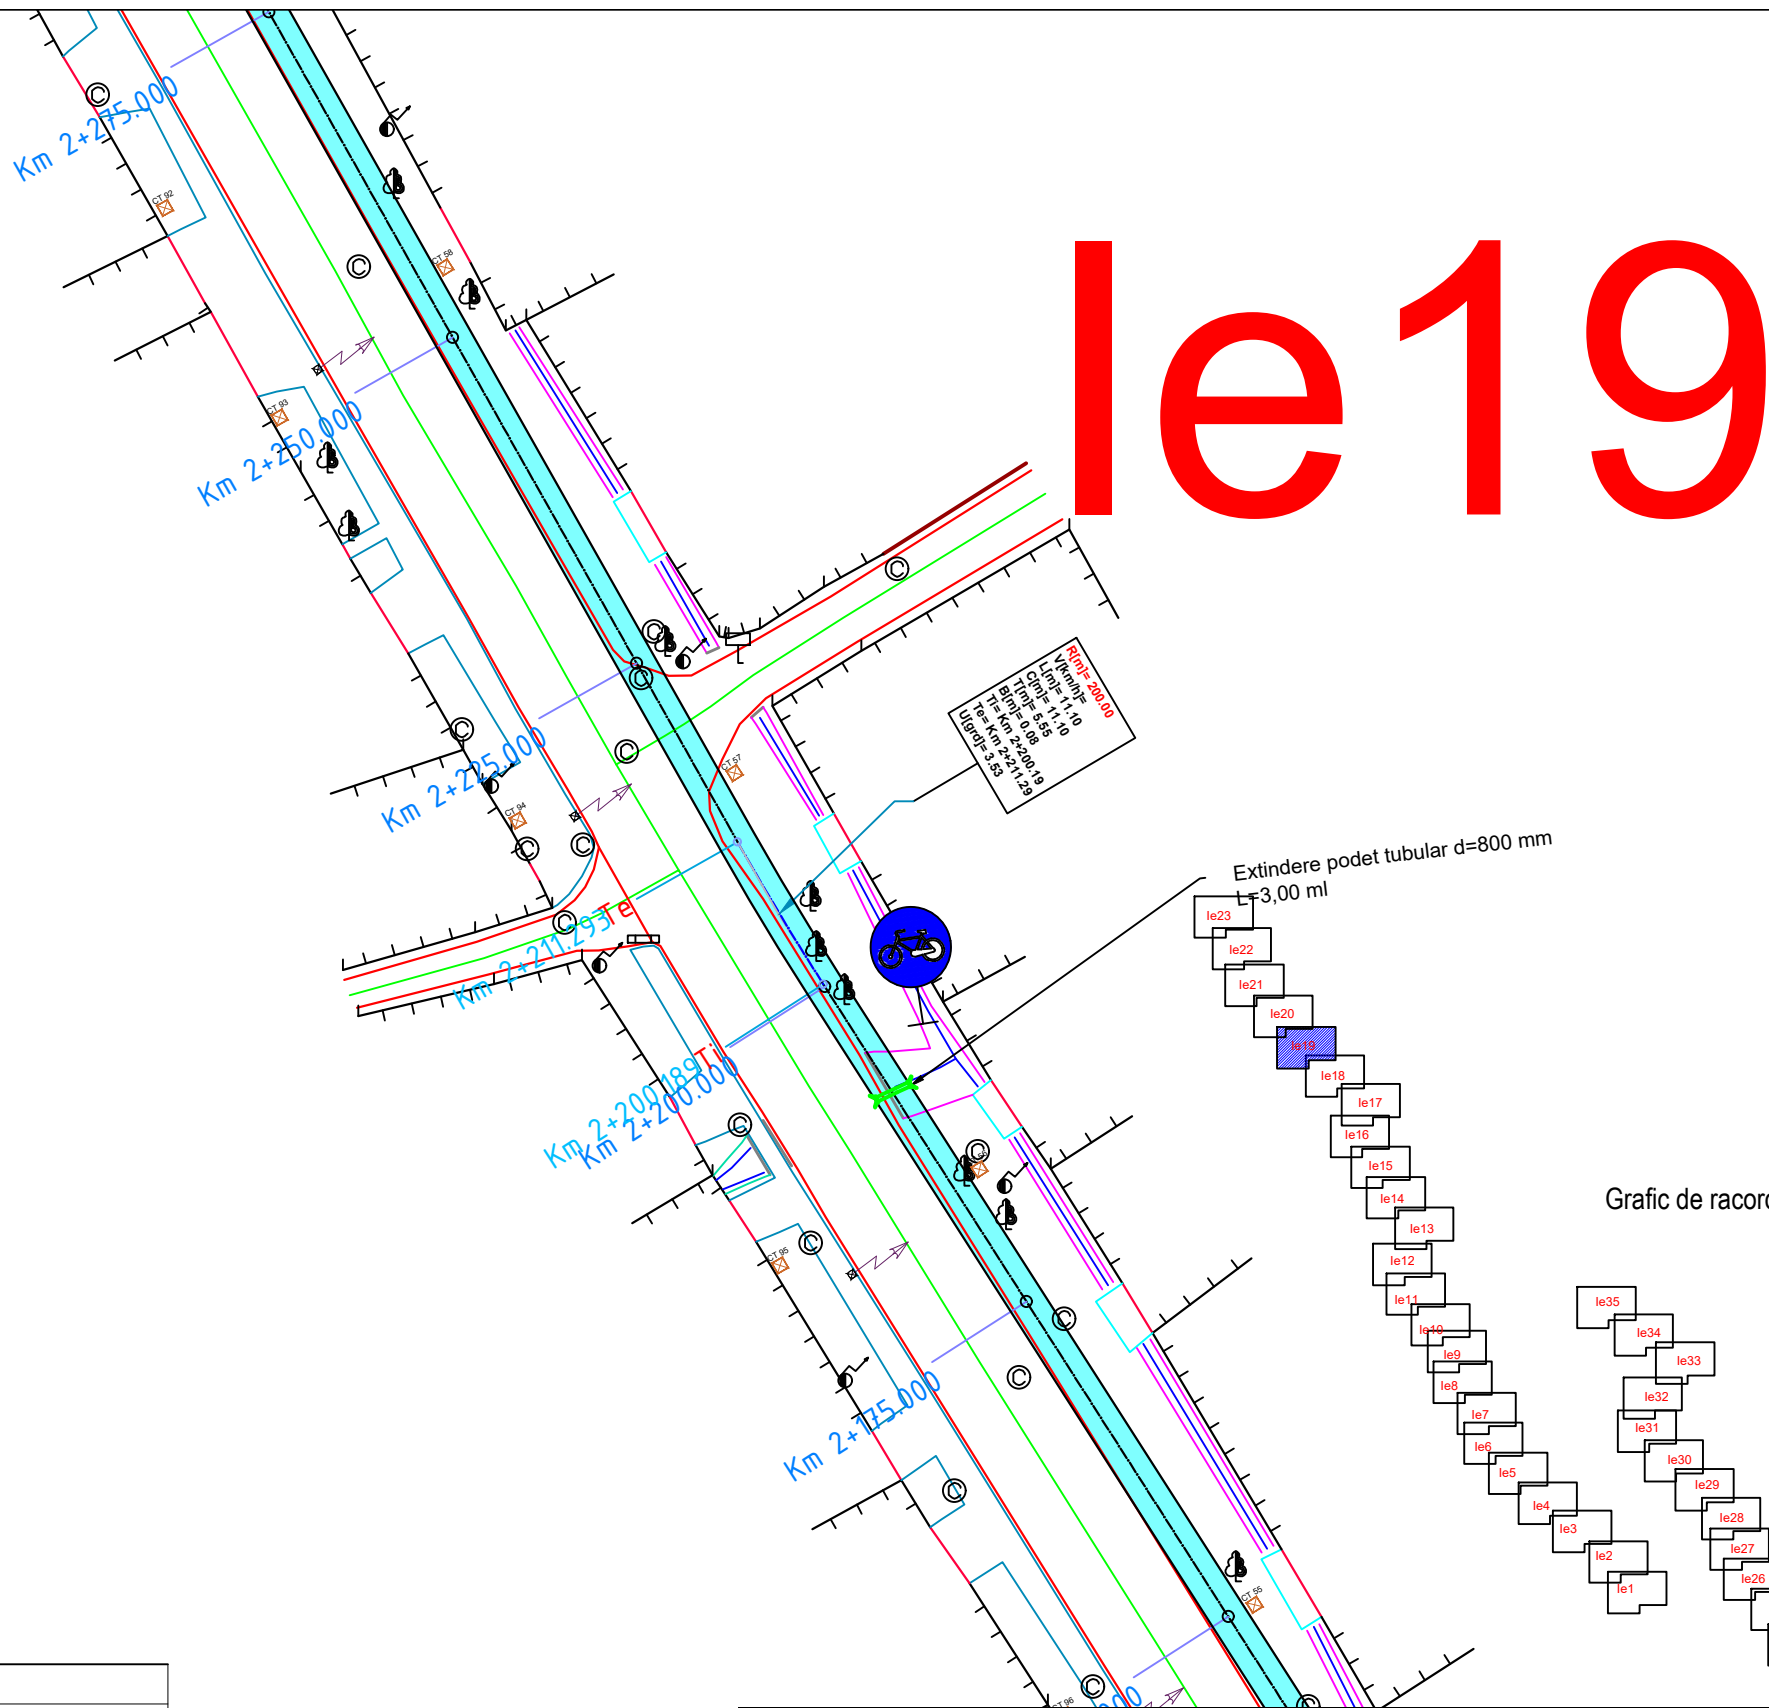

Verificator / Expert	Nume	Semnătura	Cerința	Referat / Expertiză nr. / Data	
Proiectant: S.C. INTERCAD PROIECT S.R.L. Str. Basarabi, Nr. 5, Iași; e-mail: office@intercadproiect.ro; tel: 0732.672.722; CUI: 42645436				BENEFICIAR: ORASUL BREAZA	Proiect nr.: 133/2023
Specificație		Nume	Semnătura	TITLU PROIECT: "Construire piste pentru biciclete in orasul Breaza, jud. Prahova-finantat prin AFM"	
ȘEF PROIECT	Ing. Ovidiu Ursanu			Amplasament: Orasul Breaza	Faza: S.F
PROIECTAT	Ing. Sorin Vicol			TITLUL PLANȘEI: Plan de situație Tronson 1, Bulevardul Republicii	Plansa.nr.: Ie19
DESENAT	Ing. Sorin Vicol				

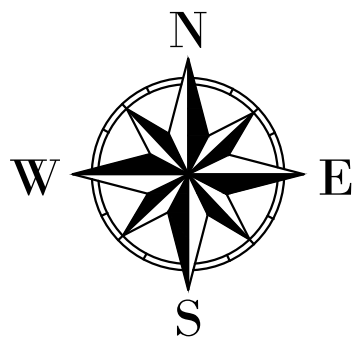

Ie20


LEGENDĂ LUCRARI PROIECTATE:

SIMBOL	DESCRIERE
	Stalp de Iluminat din Otel cu H=8.0m echipat cu corp de iluminat stradal Led 5767lm; 4000K
	Cain PE pentru cabluri electrice 0.86x0.86x0.90 (LxIxH)

NOTA!
Legatura intre camerete se va realiza cu


- 1x Tub gofrat cu pereti dubli din PE Ø110
- 1x Tub gofrat cu pereti dubli din PE Ø63
- Microtuburi pentru canalizateie 7x14/10

Pista de biciclete proiectata

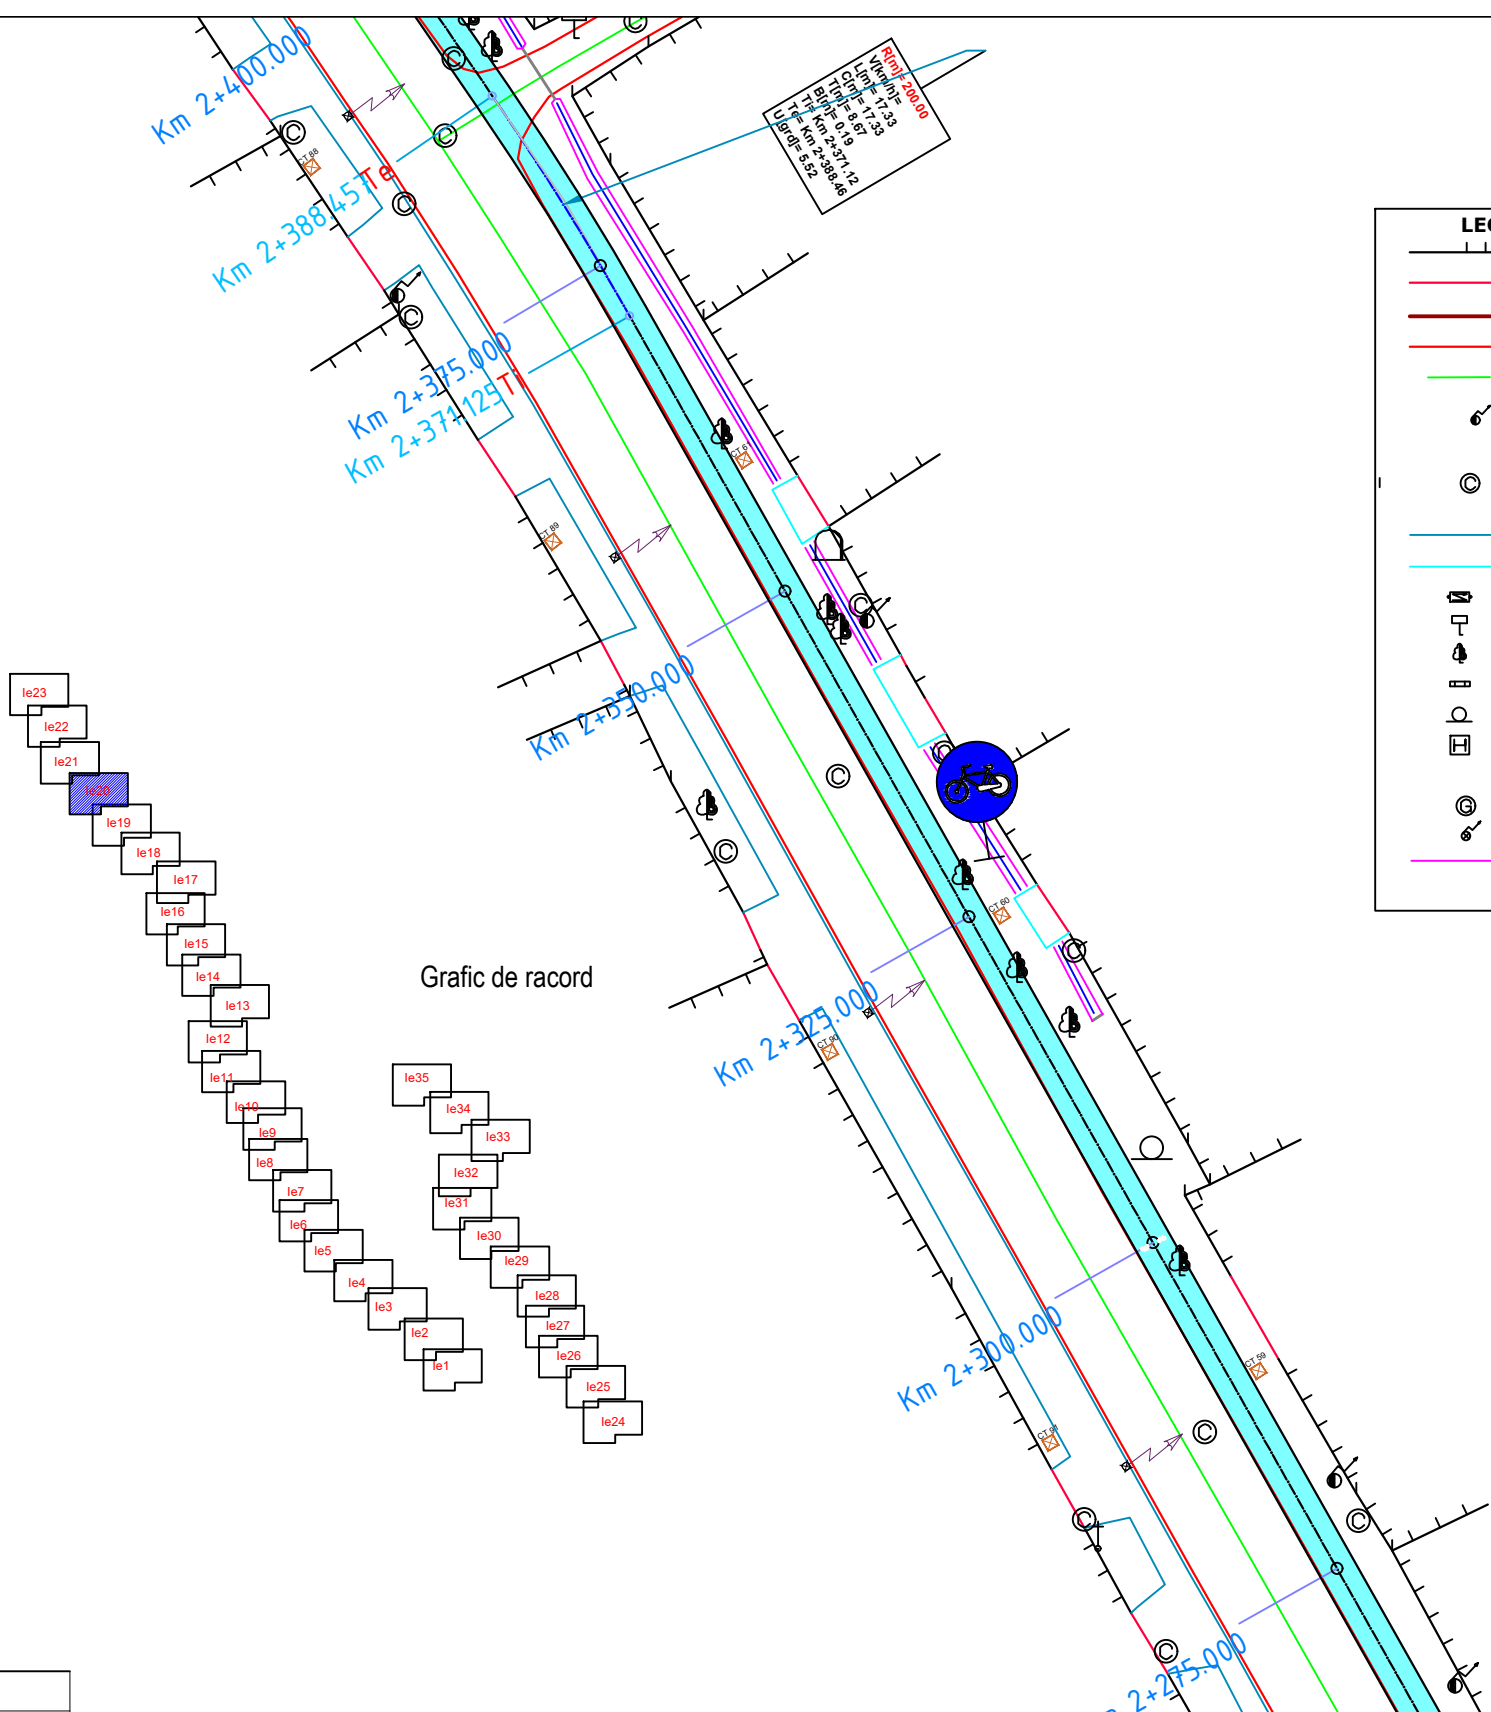

LEGENDA TOPOGRAFICA:	
	gard
	acces
	limita constructii
	margine drum
	ax drum existent
	stalp electricitate din beton
	cota teren
	camin canalizare/apa
	limita cadastrala
	trotuar
	platforma beton
	contor electric
	semn circulatie/indicator
	arbore
	pluviala
	stalp lemn
	hidrant
	numar cadastral
	gaz
	lampadar
	sant

Verificator / Expert	Nume	Semnătura	Cerința	Referat / Expertiză nr. / Data	
Proiectant: S.C. INTERCAD PROIECT S.R.L. Str. Basarabi, Nr. 5, Iași; e-mail: office@intercadproiect.ro; tel: 0732.672.722; CUI: 42645436				BENEFICIAR: ORASUL BREAZA	Proiect nr.: 133/2023
TITLU PROIECT: "Construire piste pentru biciclete in orasul Breaza, jud. Prahova-finantat prin AFM"					
Specificație	Nume			Semnătura	Scara: 1:500
ȘEF PROIECT	Ing. Ovidiu Ursanu		08/2023	TITLUL PLANȘEI: Plan de situație Tronson 1, Bulevardul Republicii	
PROIECTAT	Ing. Sorin Vicol				
DESENAT	Ing. Sorin Vicol				

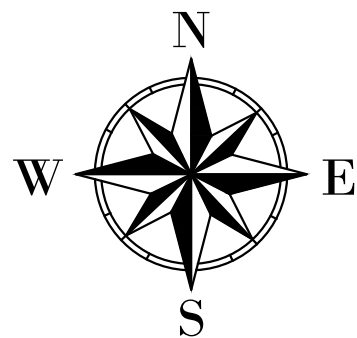

LEGENDA TOPOGRAFICA:	
	gard
	acces
	limita constructii
	margine drum
	ax drum existent
	stalp electricitate din beton
	cota teren
	camin canalizare/apa
	limita cadastrala
	trotuar
	platforma beton
	contor electric
	semn circulatie/indicator
	arbore
	pluviala
	stalp lemn
	hidrant
	numar cadastral
	gaz
	lampadar
	sant

Ie21

LEGENDĂ LUCRARI PROIECTATE:


SIMBOL	DESCRIERE
	Stalp de iluminat din Otel cu H=8.0m echipat cu corp de iluminat stradal Led 5767lm; 4000K
	Cain PE pentru cabluri electrice 0.86x0.86x0.90 (LxIxH)

NOTA!

Legatura intre camerete se va realiza cu

- 1x Tub gofrat cu pereti dubli din PE Ø110
- 1x Tub gofrat cu pereti dubli din PE Ø63
- Microtuburi pentru canalizateie 7x14/10

Pista de biciclete proiectata

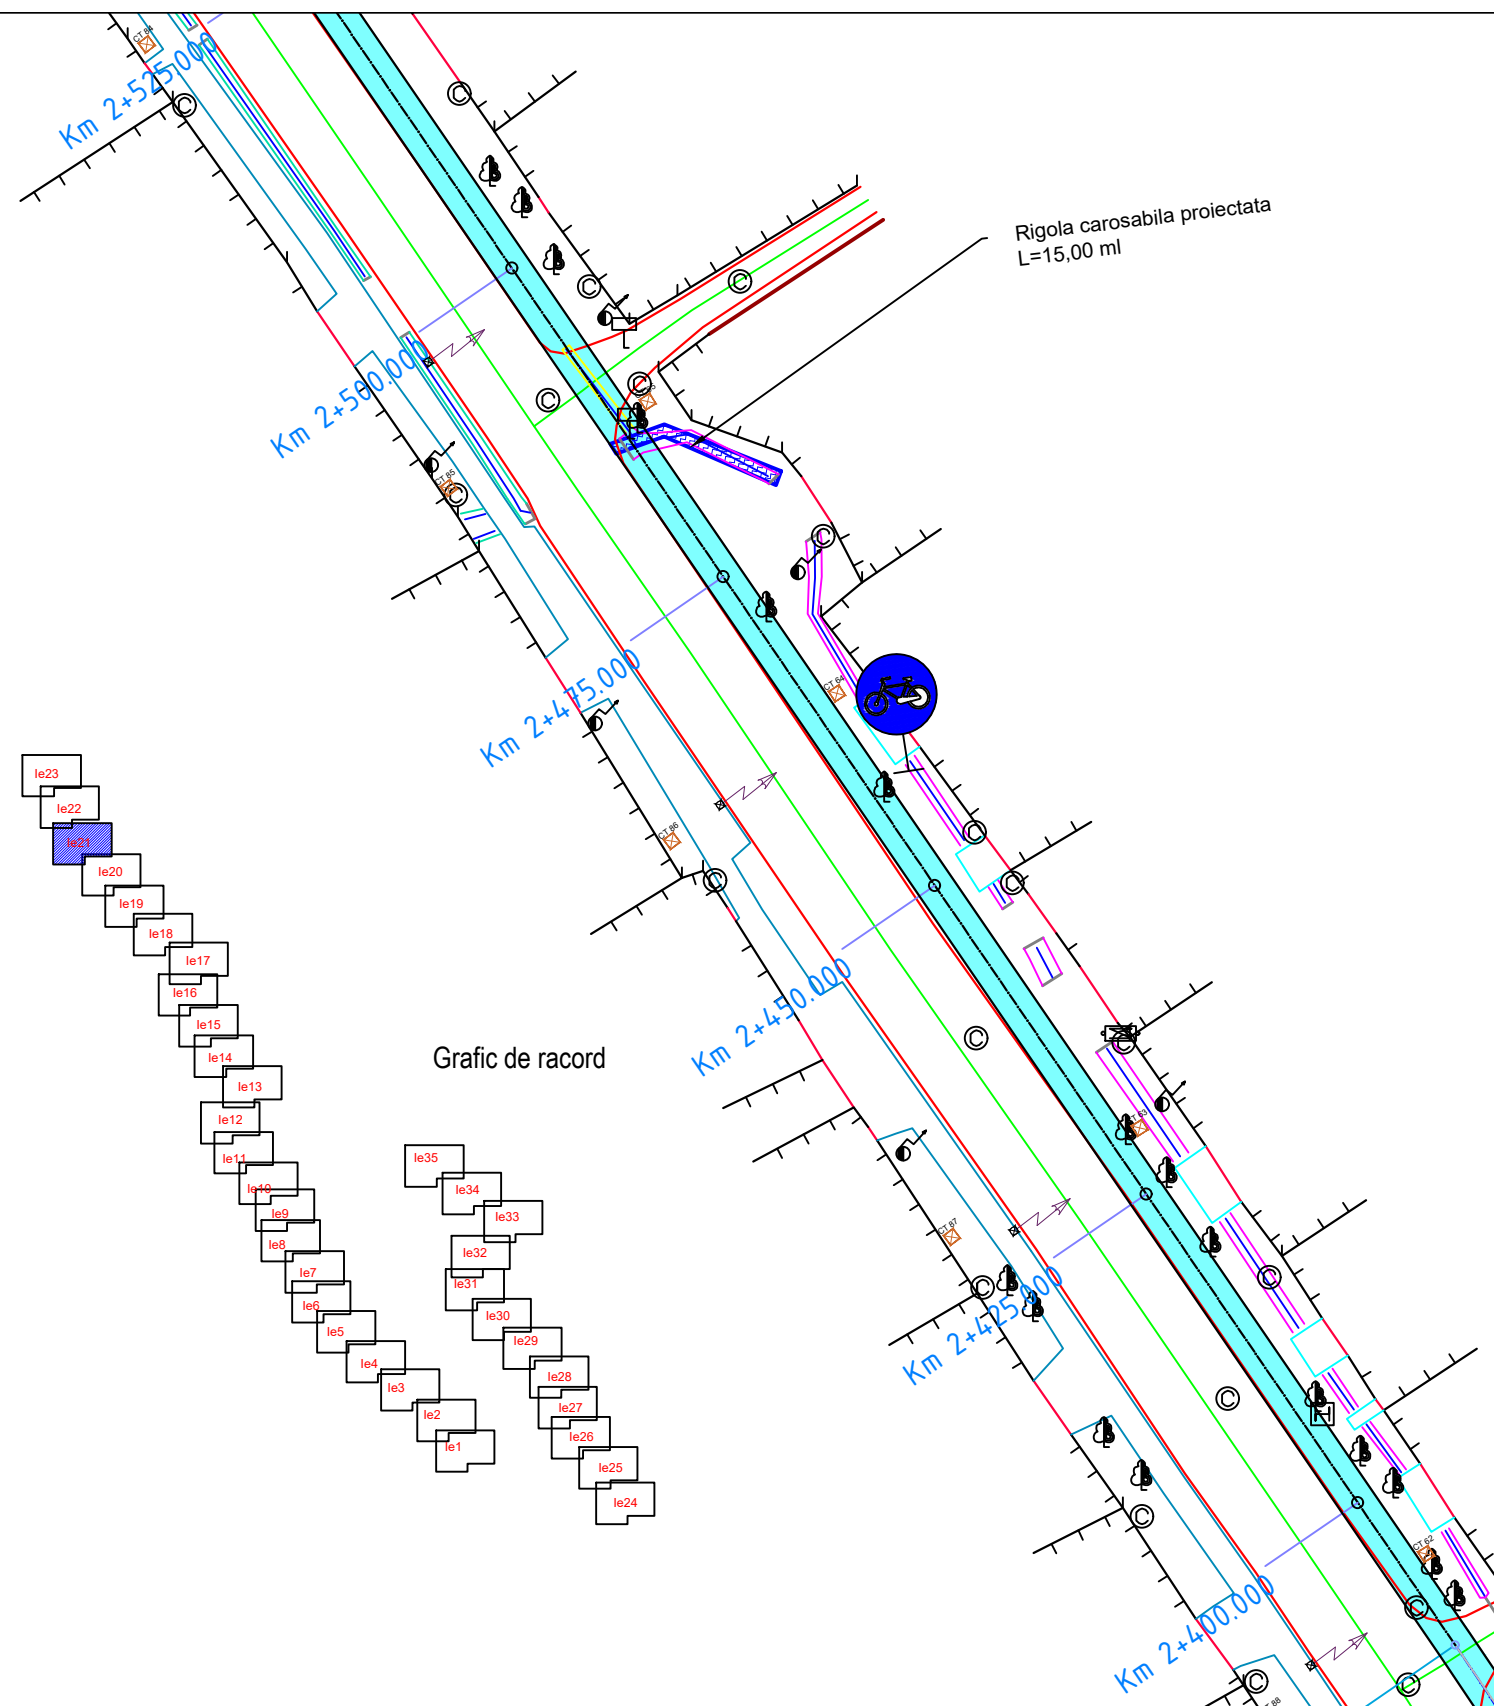

Verificator / Expert	Nume	Semnătura	Cerința	Referat / Expertiză nr. / Data	
Proiectant: S.C. INTERCAD PROIECT S.R.L. Str. Basarabi, Nr. 5, Iași; e-mail: office@intercadproiect.ro; tel: 0732.672.722; CUI: 42645436			Scara: 1:500	BENEFICIAR: ORASUL BREAZA	Proiect nr.: 133/2023
Specificație	Nume			TITLU PROIECT: "Construire piste pentru biciclete in orasul Breaza, jud. Prahova-finantat prin AFM"	
ȘEF PROIECT	Ing. Ovidiu Ursanu		08/2023	Amplasament: Orasul Breaza	Faza: S.F
PROIECTAT	Ing. Sorin Vicol			TITLUL PLANȘEI: Plan de situatie Tronson 1, Bulevadul Republicii	Plansa.nr.: Ie21
DESENAT	Ing. Sorin Vicol				

Ie22

LEGENDĂ LUCRARI PROIECTATE:


SIMBOL	DESCRIERE
	Stalp de Iluminat din Otel cu H=8.0m echipat cu corp de iluminat stradal Led 5767lm; 4000K
	Cain PE pentru cabluri electrice 0.86x0.86x0.90 (LxIxH)

NOTA!
Legatura intre camerete se va realiza cu

- 1x Tub gofrat cu pereti dubli din PE Ø110
- 1x Tub gofrat cu pereti dubli din PE Ø63
- Microtuburi pentru canalizateie 7x14/10

 Pista de biciclete proiectata


LEGENDA TOPOGRAFICA:	
	gard
	acces
	limita constructii
	marginie drum
	ax drum existent
	stalp electricitate din beton
	cota teren
	camin canalizare/apa
	limita cadastrala
	trotuar
	platforma beton
	contor electric
	semn circulatie/indicator
	arbore
	pluviala
	stalp lemn
	hidrant
	numar cadastral
	gaz
	lampadar
	sant

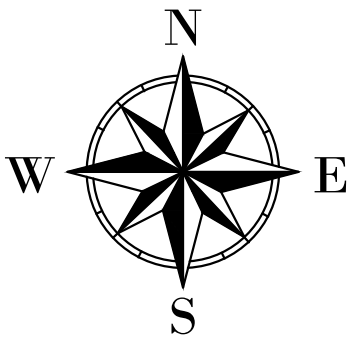

Grafic de racord

Verificator / Expert	Nume	Semnătura	Cerința	Referat / Expertiză nr. / Data	
Proiectant: S.C. INTERCAD PROIECT S.R.L. Str. Basarabi, Nr. 5, Iași; e-mail: office@intercadproiect.ro; tel: 0732.672.722; CUI: 42645436			BENEFICIAR: ORASUL BREAZA		Proiect nr.: 133/2023
			TITLU PROIECT: "Construire piste pentru biciclete in orasul Breaza, jud. Prahova-finantat prin AFM"		
			Amplasament: Orasul Breaza		Faza: S.F
			TITLUL PLANȘEI: Plan de situatie Tronson 1, Bulevardul Republicii		
Specificație	Nume	Semnătura	Scara: 1:500		
ȘEF PROIECT	Ing. Ovidiu Ursanu				
PROIECTAT	Ing. Sorin Vicol		08/2023		
DESENAT	Ing. Sorin Vicol				
				Plansa.nr.: Ie22	

Km 0+028.589

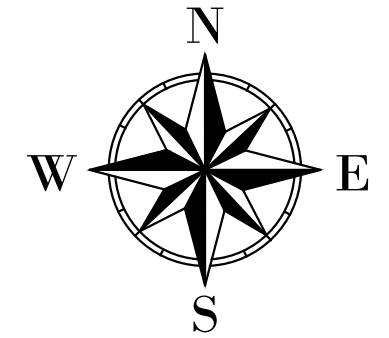

LEGENDA TOPOGRAFICA:

- gard
- acces
- limita constructii
- marginie drum
- ax drum existent
- stalp electricitate din beton
- cota teren
- camin canalizare/apa
- limita cadastrala
- trotuar
- platforma beton
- contor electric
- semn circulatie/indicator
- arbore
- pluviala
- stalp lemn
- hidrant
- numar cadastral
- gaz
- lampadar
- sant

LEGENDĂ LUCRARI PROIECTATE:

SIMBOL	DESCRIERE
	Stalp de Iluminat din Otel cu H=8.0m echipat cu corp de iluminat stradal Led 5767lm; 4000K
	Cain PE pentru cabluri electrice 0.86x0.86x0.90 (LxIxH)

NOTA!


- Legatura intre camerete se va realiza cu
- 1x Tub gofrat cu pereti dubli din PE Ø110
 - 1x Tub gofrat cu pereti dubli din PE Ø63
 - Microtuburi pentru canalizateie 7x14/10

Pista de biciclete proiectata


Grafic de racord

Ie23

Verificator / Expert	Nume	Semnătura	Cerința	Referat / Expertiză nr. / Data	
Proiectant:	S.C. INTERCAD PROIECT S.R.L. Str. Basarabi, Nr. 5, Iași; e-mail: office@intercadproiect.ro; tel: 0732.672.722; CUI: 42645436			BENEFICIAR: ORASUL BREAZA	Proiect nr.: 133/2023
Specificație	Nume	Semnătura	Scara: 1:500	TITLU PROIECT: "Construire piste pentru biciclete in orasul Breaza, jud. Prahova-finantat prin AFM"	
ȘEF PROIECT	Ing. Ovidiu Ursanu		08/2023	Amplasament: Orasul Breaza	Faza: S.F
PROIECTAT	Ing. Sorin Vicol			TITLUL PLANȘEI: Plan de situație Tronson 1, Bulevadul Republicii	Plansa.nr.: Ie23
DESENAT	Ing. Sorin Vicol				

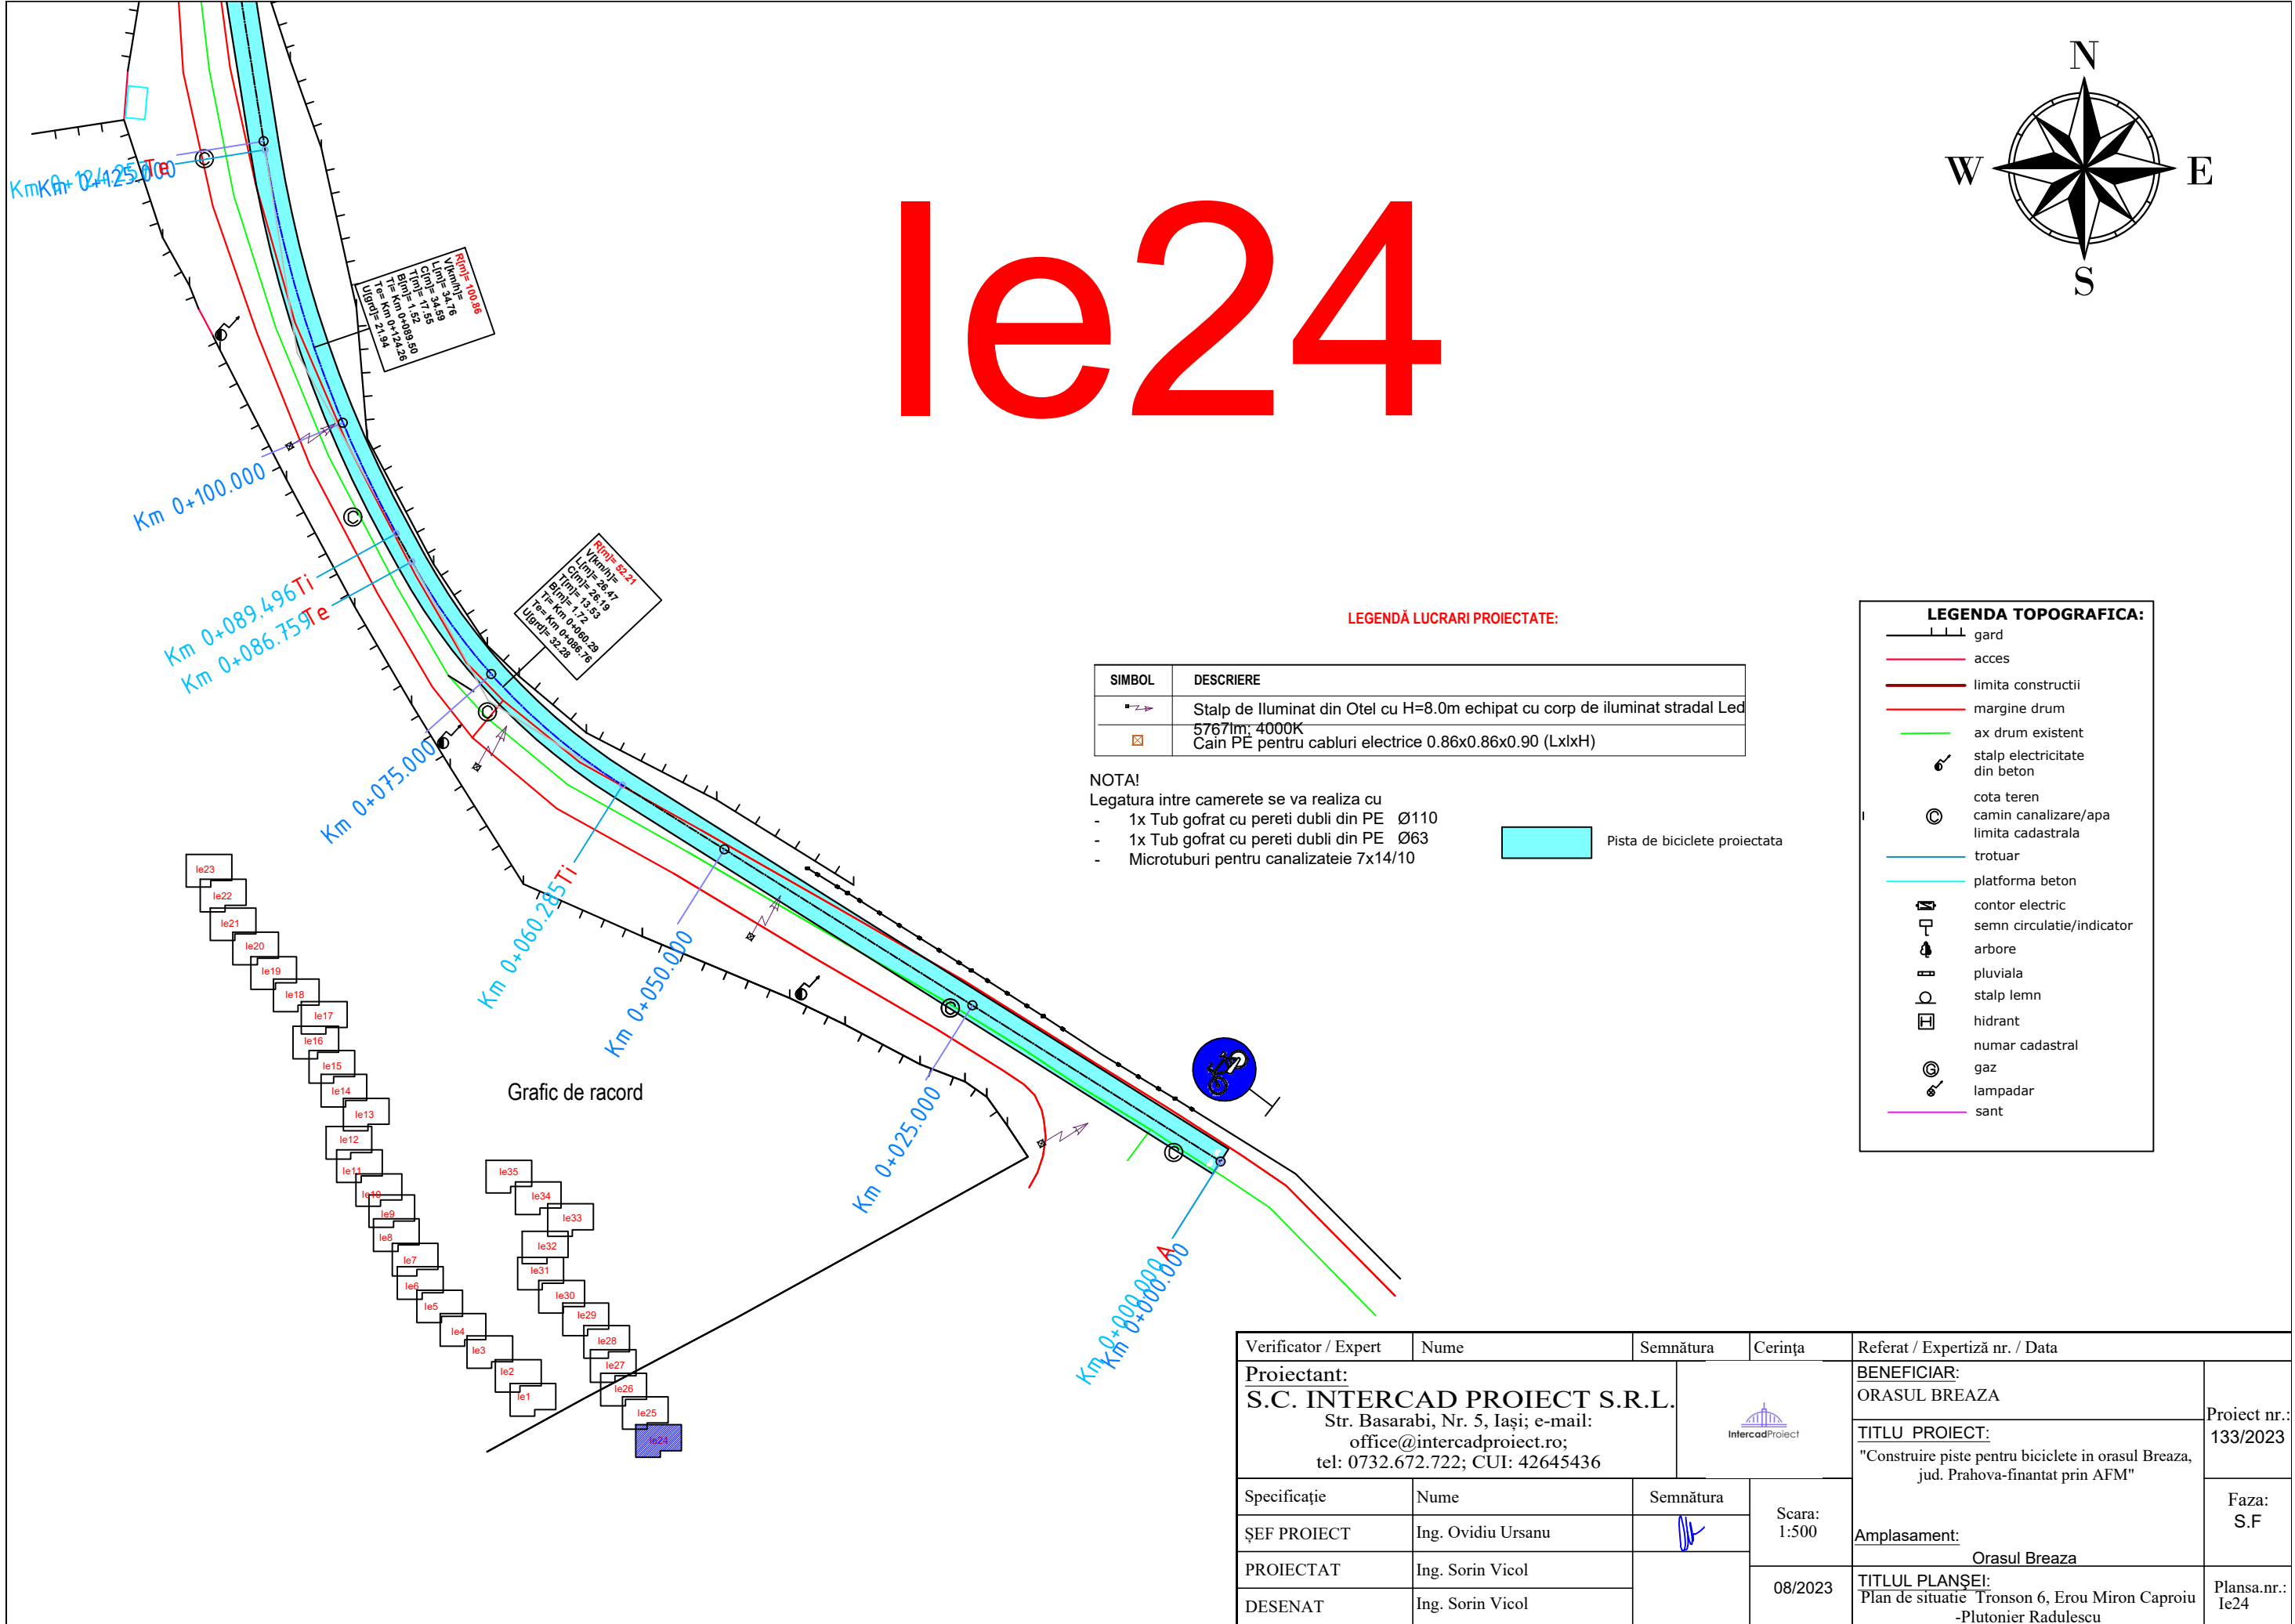

Ie24

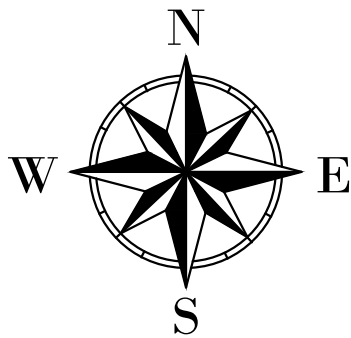

LEGENDĂ LUCRARI PROIECTATE:

SIMBOL	DESCRIERE
	Stalp de iluminat din Otel cu H=8.0m echipat cu corp de iluminat stradal Led 5767lm: 4000K
	Cain PE pentru cabluri electrice 0.86x0.86x0.90 (LxIxH)

NOTA!
Legatura intre camerele se va realiza cu

- 1x Tub gofrat cu pereti dubli din PE Ø110
- 1x Tub gofrat cu pereti dubli din PE Ø63
- Microtuburi pentru canalizateie 7x14/10

Pista de biciclete proiectata

LEGENDA TOPOGRAFICA:

- gard
- acces
- limita constructii
- margine drum
- ax drum existent
- stalp electricitate din beton
- cota teren
- camin canalizare/apa
- limita cadastrala
- trotuar
- platforma beton
- contor electric
- semn circulatie/indicator
- arbore
- pluviala
- stalp lemn
- hidrant
- numar cadastral
- gaz
- lampadar
- sant

Grafic de racord

Verificator / Expert	Nume	Semnătura	Cerința	Referat / Expertiză nr. / Data	
Proiectant: S.C. INTERCAD PROIECT S.R.L. Str. Basarabi, Nr. 5, Iași; e-mail: office@intercadproiect.ro; tel: 0732.672.722; CUI: 42645436			Scara: 1:500	BENEFICIAR: ORASUL BREAZA	Proiect nr.: 133/2023
Specificație	Nume			TITLU PROIECT: "Construire piste pentru biciclete in orasul Breaza, jud. Prahova-finatat prin AFM"	
ȘEF PROIECT	Ing. Ovidiu Ursanu		08/2023	Amplasament: Orasul Breaza	Faza: S.F
PROIECTAT	Ing. Sorin Vicol			TITLUL PLANȘEI: Plan de situatie Tronson 6, Erou Miron Caproiu -Plutonier Radulescu	Plansa.nr.: Ie24
DESENAT	Ing. Sorin Vicol				




NOTA!
Legatura intre camerete se va realiza cu


- 1x Tub gofrat cu pereti dubli din PE Ø110
- 1x Tub gofrat cu pereti dubli din PE Ø63
- Microtuburi pentru canalizatie 7x14/10

 Pista de biciclete proiectata

Verificator / Expert	Nume	Semnătura	Cerința	Referat / Expertiză nr. / Data	
Proiectant: S.C. INTERCAD PROIECT S.R.L. Str. Basarabi, Nr. 5, Iași; e-mail: office@intercadproiect.ro; tel: 0732.672.722; CUI: 42645436				BENEFICIAR: ORASUL BREAZA	Proiect nr. 133/2023
				TITLU PROIECT: "Construire piste pentru biciclete in orasul Breaza, jud. Prahova-finantat prin AFM"	
Specificație	Nume	Semnătura	Scara: 1:500	Amplasament: Orasul Breaza	Faza: S.F
ȘEF PROIECT	Ing. Ovidiu Ursanu				
PROIECTAT	Ing. Sorin Vicol		08/2023	TITLUL PLANȘEI: Plan de situație Tronson 6, Erou Miron Caproiu Plutonier Radulescu	Plansa.nr.: 1e25
DESENAT	Ing. Sorin Vicol				

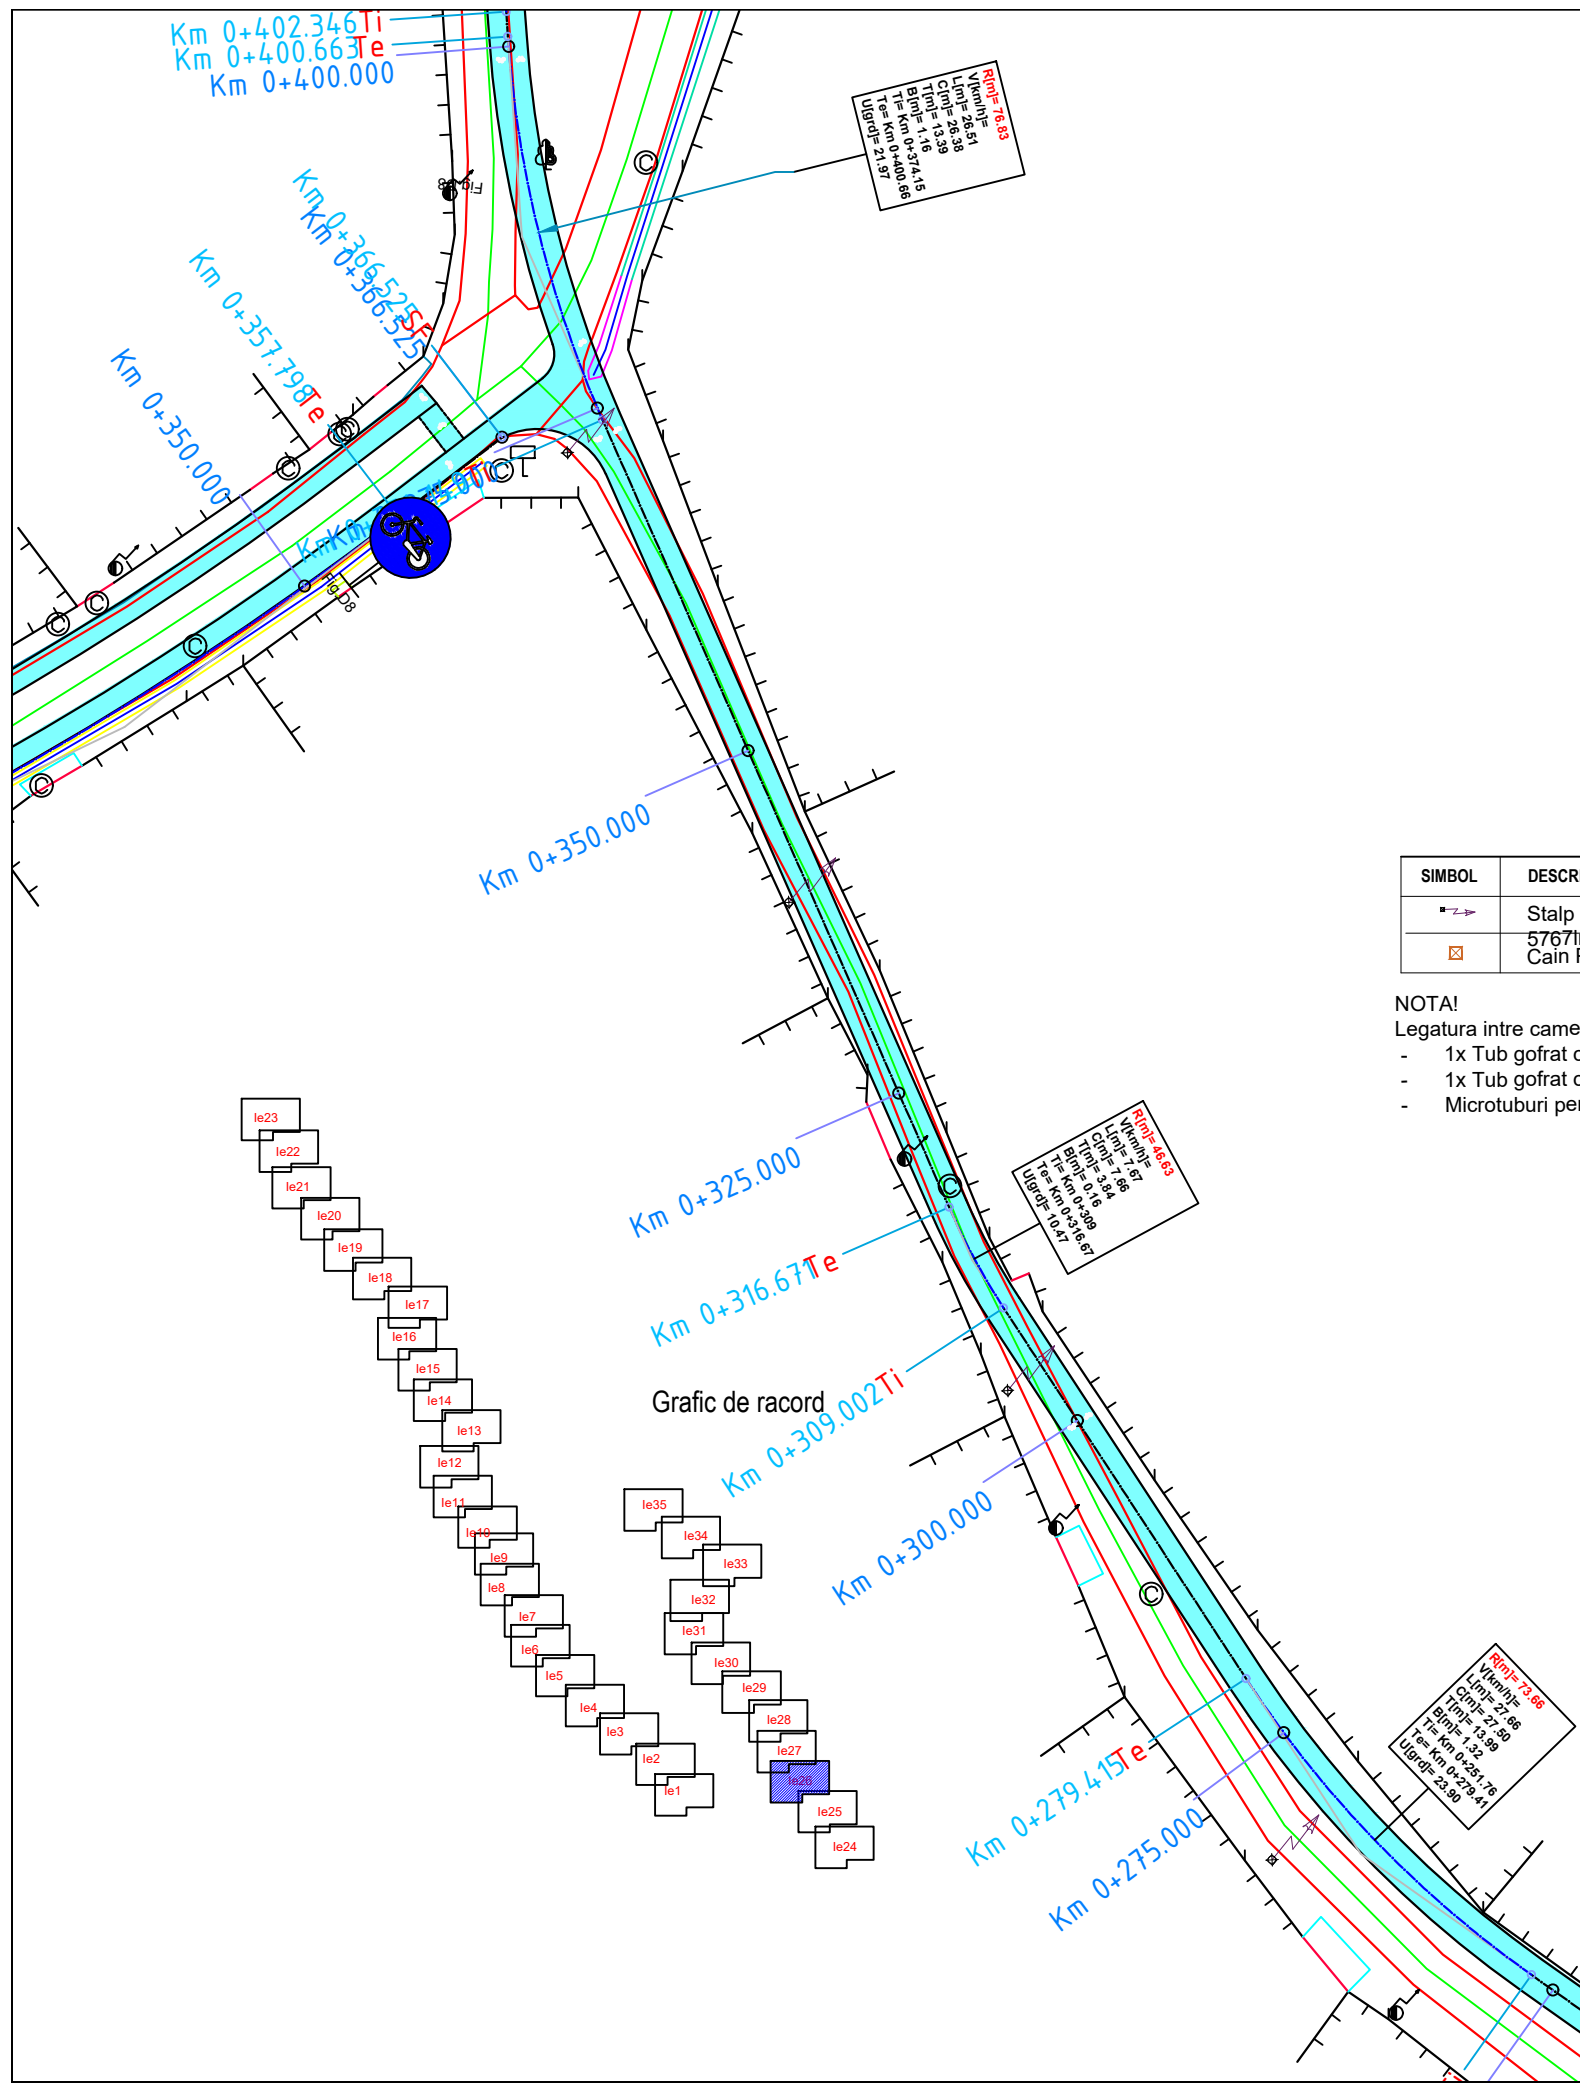

Ie26

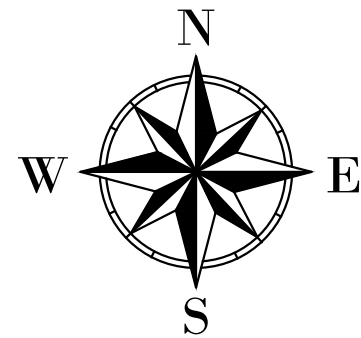

LEGENDĂ LUCRARI PROIECTATE:

SIMBOL	DESCRIERE
	Stalp de iluminat din Otel cu H=8.0m echipat cu corp de iluminat stradal Led 5767lm: 4000K
	Cain PE pentru cabluri electrice 0.86x0.86x0.90 (LxIxH)

NOTA!

Legatura intre camerete se va realiza cu

- 1x Tub gofrat cu pereti dubli din PE Ø110
- 1x Tub gofrat cu pereti dubli din PE Ø63
- Microtuburi pentru canalizateie 7x14/10


Pista de biciclete proiectata

LEGENDA TOPOGRAFICA:

- gard
- acces
- limita constructii
- margine drum
- ax drum existent
- stalp electricitate din beton
- cota teren
- camin canalizare/apa
- limita cadastrala
- trotuar
- platforma beton
- contor electric
- semn circulatie/indicator
- arbore
- pluviala
- stalp lemn
- hidrant
- numar cadastral
- gaz
- lampadar
- sant

Verificator / Expert	Nume	Semnătura	Cerința	Referat / Expertiză nr. / Data	
Proiectant: S.C. INTERCAD PROIECT S.R.L. Str. Basarabi, Nr. 5, Iași; e-mail: office@intercadproiect.ro; tel: 0732.672.722; CUI: 42645436				BENEFICIAR: ORASUL BREAZA	Proiect nr.: 133/2023
Specificație		Semnătura	Scara: 1:500	TITLU PROIECT: "Construire piste pentru biciclete in orasul Breaza, jud. Prahova-finatat prin AFM"	
ȘEF PROIECT	Ing. Ovidiu Ursanu		08/2023	Amplasament: Orasul Breaza	Faza: S.F
PROIECTAT	Ing. Sorin Vicol			TITLUL PLANȘEI: Plan de situatie Tronson 6, Erou Miron Caproiu -Plutonier Radulescu	Plansa.nr.: Ie26
DESENAT	Ing. Sorin Vicol				

Ie27

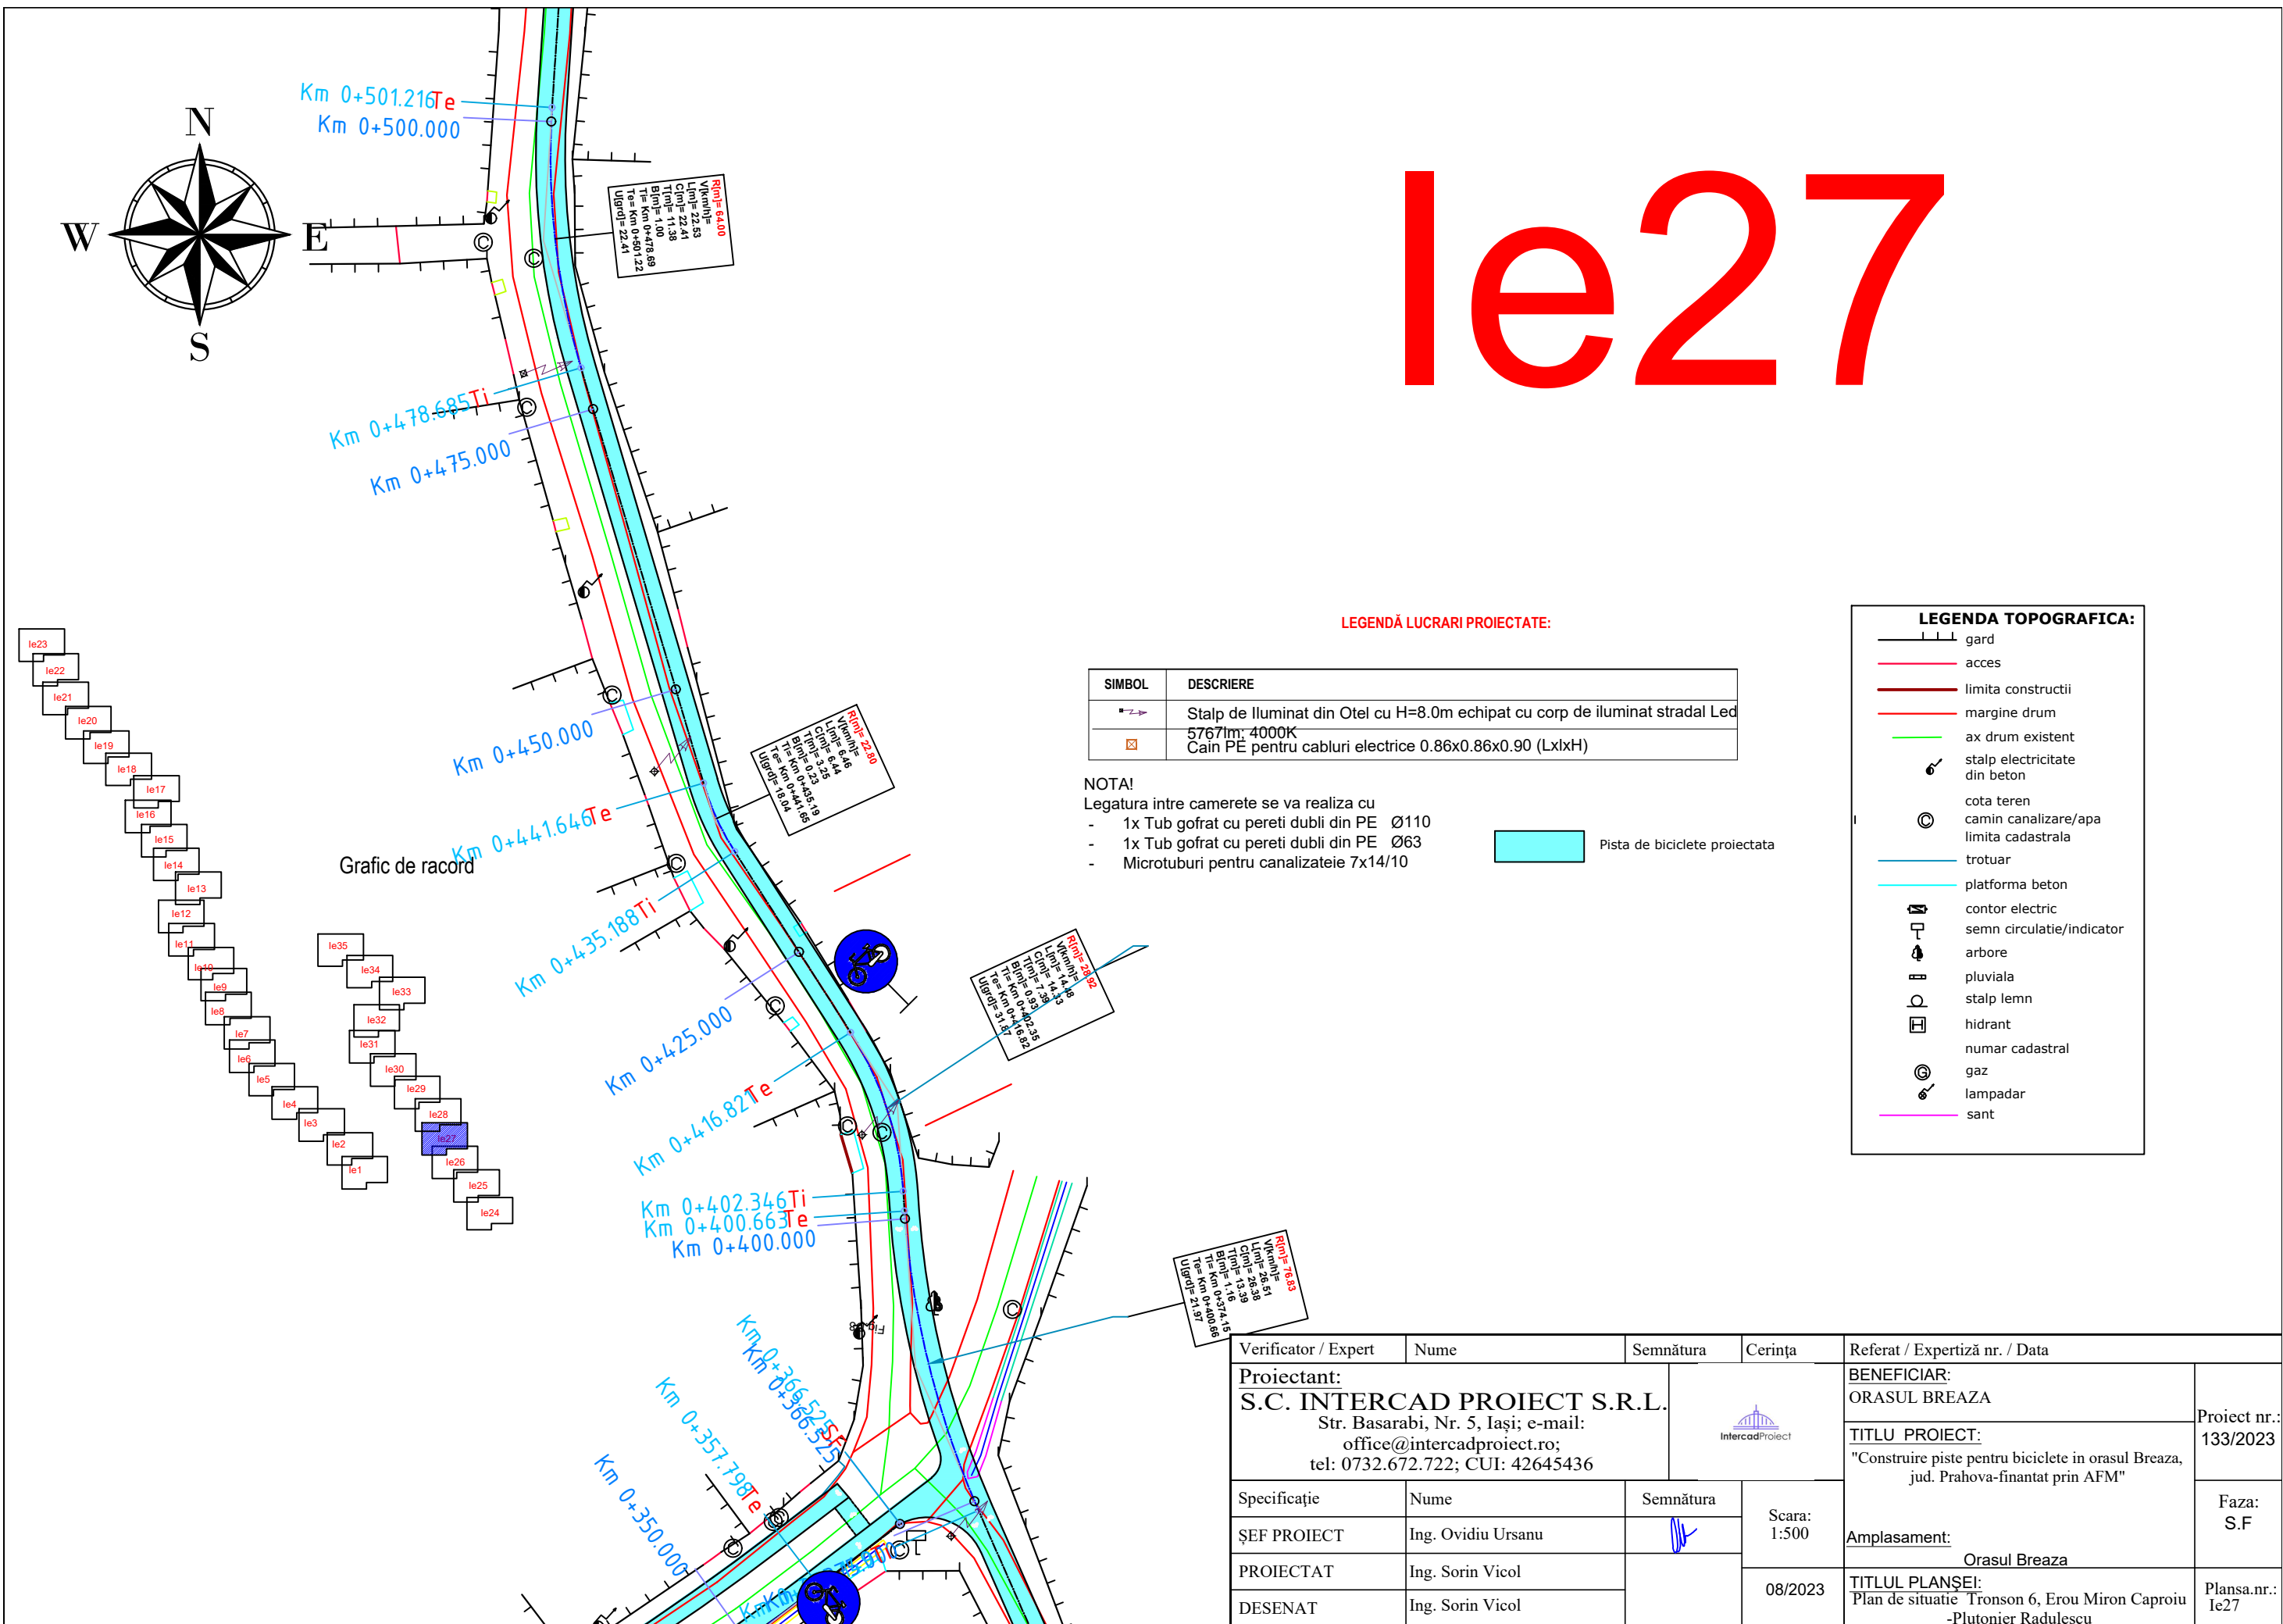

LEGENDĂ LUCRARI PROIECTATE:

SIMBOL	DESCRIERE
■	Stalp de iluminat din Otel cu H=8.0m echipat cu corp de iluminat stradal Led
■	5767lm: 4000K
■	Cain PE pentru cabluri electrice 0.86x0.86x0.90 (LxIxH)

NOTA!

Legatura intre camerele se va realiza cu


- 1x Tub gofrat cu pereti dubli din PE Ø110
- 1x Tub gofrat cu pereti dubli din PE Ø63
- Microtuburi pentru canalizatiile 7x14/10

Pista de biciclete proiectata


LEGENDA TOPOGRAFICA:

- gard
- acces
- limita constructii
- margine drum
- ax drum existent
- stalp electricitate din beton
- cota teren
- camin canalizare/apa
- limita cadastrala
- trotuar
- platforma beton
- contor electric
- semn circulatie/indicator
- arbore
- pluviala
- stalp lemn
- hidrant
- numar cadastral
- gaz
- lampadar
- sant

Verificator / Expert	Nume	Semnătura	Cerința	Referat / Expertiză nr. / Data	
Proiectant: S.C. INTERCAD PROIECT S.R.L. Str. Basarabi, Nr. 5, Iași; e-mail: office@intercadproiect.ro; tel: 0732.672.722; CUI: 42645436		IntercadProiect		BENEFICIAR: ORASUL BREAZA	Proiect nr.: 133/2023
Specificație		Semnătura	Scara: 1:500	TITLU PROIECT: "Construire piste pentru biciclete in orasul Breaza, jud. Prahova-finatat prin AFM"	
ȘEF PROIECT	Ing. Ovidiu Ursanu	08/2023	08/2023	Amplasament: Orasul Breaza	Faza: S.F
PROIECTAT	Ing. Sorin Vicol			TITLUL PLANȘEI: Plan de situatie Tronson 6, Erou Miron Caproiu -Plutonier Radulescu	Plansa.nr.: Ie27
DESENAT	Ing. Sorin Vicol				

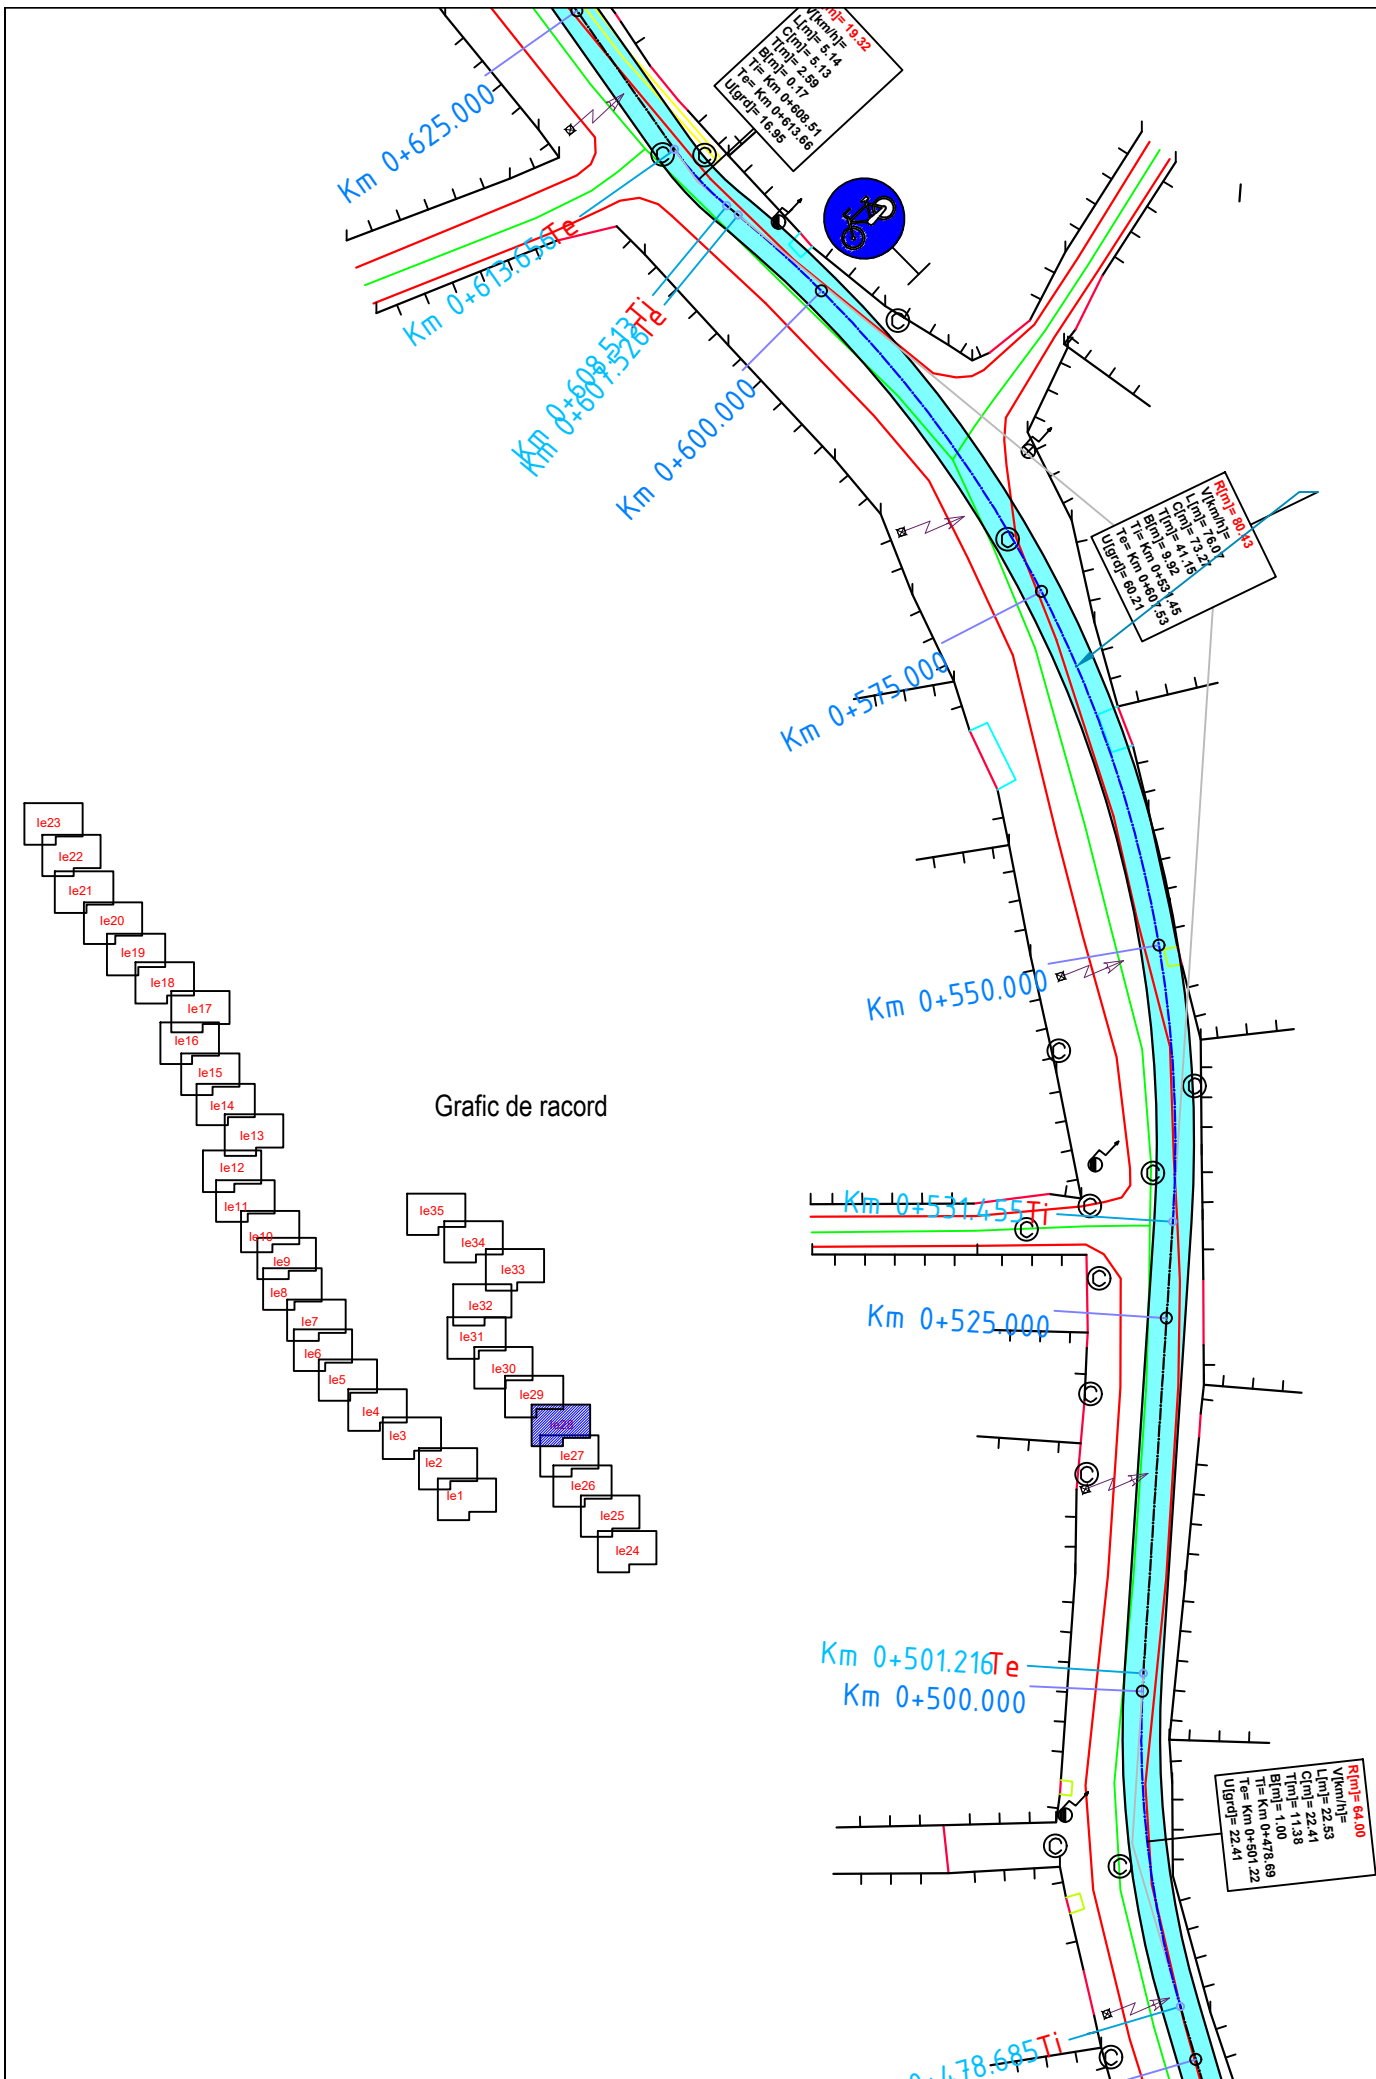

Ie28

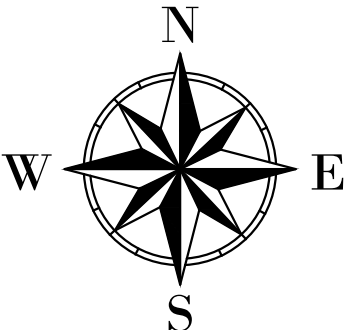

LEGENDĂ LUCRARI PROIECTATE:

SIMBOL	DESCRIERE
■ Z →	Stalp de Iluminat din Otel cu H=8.0m echipat cu corp de iluminat stradal Led 5767lm: 4000K
⊠	Cain PE pentru cabluri electrice 0.86x0.86x0.90 (LxIxH)

NOTA!
Legatura intre camerete se va realiza cu


- 1x Tub gofrat cu pereti dubli din PE Ø110
- 1x Tub gofrat cu pereti dubli din PE Ø63
- Microtuburi pentru canalizateile 7x14/10

Pista de biciclete proiectata

LEGENDA TOPOGRAFICA:

- gard
- acces
- limita constructii
- margine drum
- ax drum existent
- stalp electricitate din beton
- cota teren
- camin canalizare/apa
- limita cadastrala
- trotuar
- platforma beton
- contor electric
- semn circulatie/indicator
- arbore
- pluviala
- stalp lemn
- hidrant
- numar cadastral
- gaz
- lampadar
- sant

Verificator / Expert	Nume	Semnătura	Cerința	Referat / Expertiză nr. / Data	
Proiectant: S.C. INTERCAD PROIECT S.R.L. Str. Basarabi, Nr. 5, Iași; e-mail: office@intercadproiect.ro; tel: 0732.672.722; CUI: 42645436				BENEFICIAR: ORASUL BREAZA	Proiect nr.: 133/2023
Specificație		Semnătura	Scara: 1:500	TITLU PROIECT: "Construire piste pentru biciclete in orasul Breaza, jud. Prahova-finantat prin AFM"	
ȘEF PROIECT	Ing. Ovidiu Ursanu		08/2023	Amplasament: Orasul Breaza	Faza: S.F
PROIECTAT	Ing. Sorin Vicol			TITLUL PLANȘEI: Plan de situație Tronson 6, Erou Miron Caproiu -Plutonier Radulescu	Plansa.nr.: Ie28
DESENAT	Ing. Sorin Vicol				

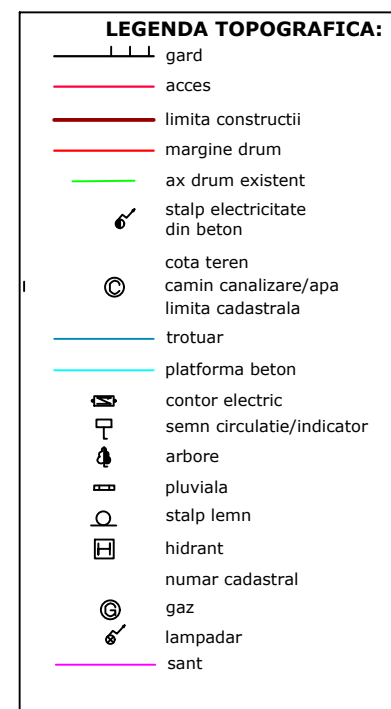

LEGENDĂ LUCRARI PROIECTATE:

NOTA!



Legatura intre camerete se va realiza cu

- 1x Tub gofrat cu pereti dubli din PE Ø110
- 1x Tub gofrat cu pereti dubli din PE Ø63
- Microtuburi pentru canalizateie 7x14/10

Pista de biciclete proiectata

Verificator / Expert	Nume	Semnătura	Cerința	Referat / Expertiză nr. / Data	
Proiectant: S.C. INTERCAD PROIECT S.R.L. Str. Basarabi, Nr. 5, Iași; e-mail: office@intercadproiect.ro; tel: 0732.672.722; CUI: 42645436				BENEFICIAR: ORASUL BREAZA	Proiect nr.: 133/2023
				TITLU PROIECT: "Construire piste pentru biciclete in orasul Breaza, jud. Prahova-finantat prin AFM"	
Specificație	Nume	Semnătura	Scara: 1:500	Amplasament: Orasul Breaza	Faza: S.F
ȘEF PROIECT	Ing. Ovidiu Ursanu				
PROIECTAT	Ing. Sorin Vicol		08/2023	TITLUL PLANȘEI: Plan de situație Tronson 6, Erou Miron Caproiu -Plutonier Radulescu	Plansa.nr.: 1e29
DESENAT	Ing. Sorin Vicol				

Ie30

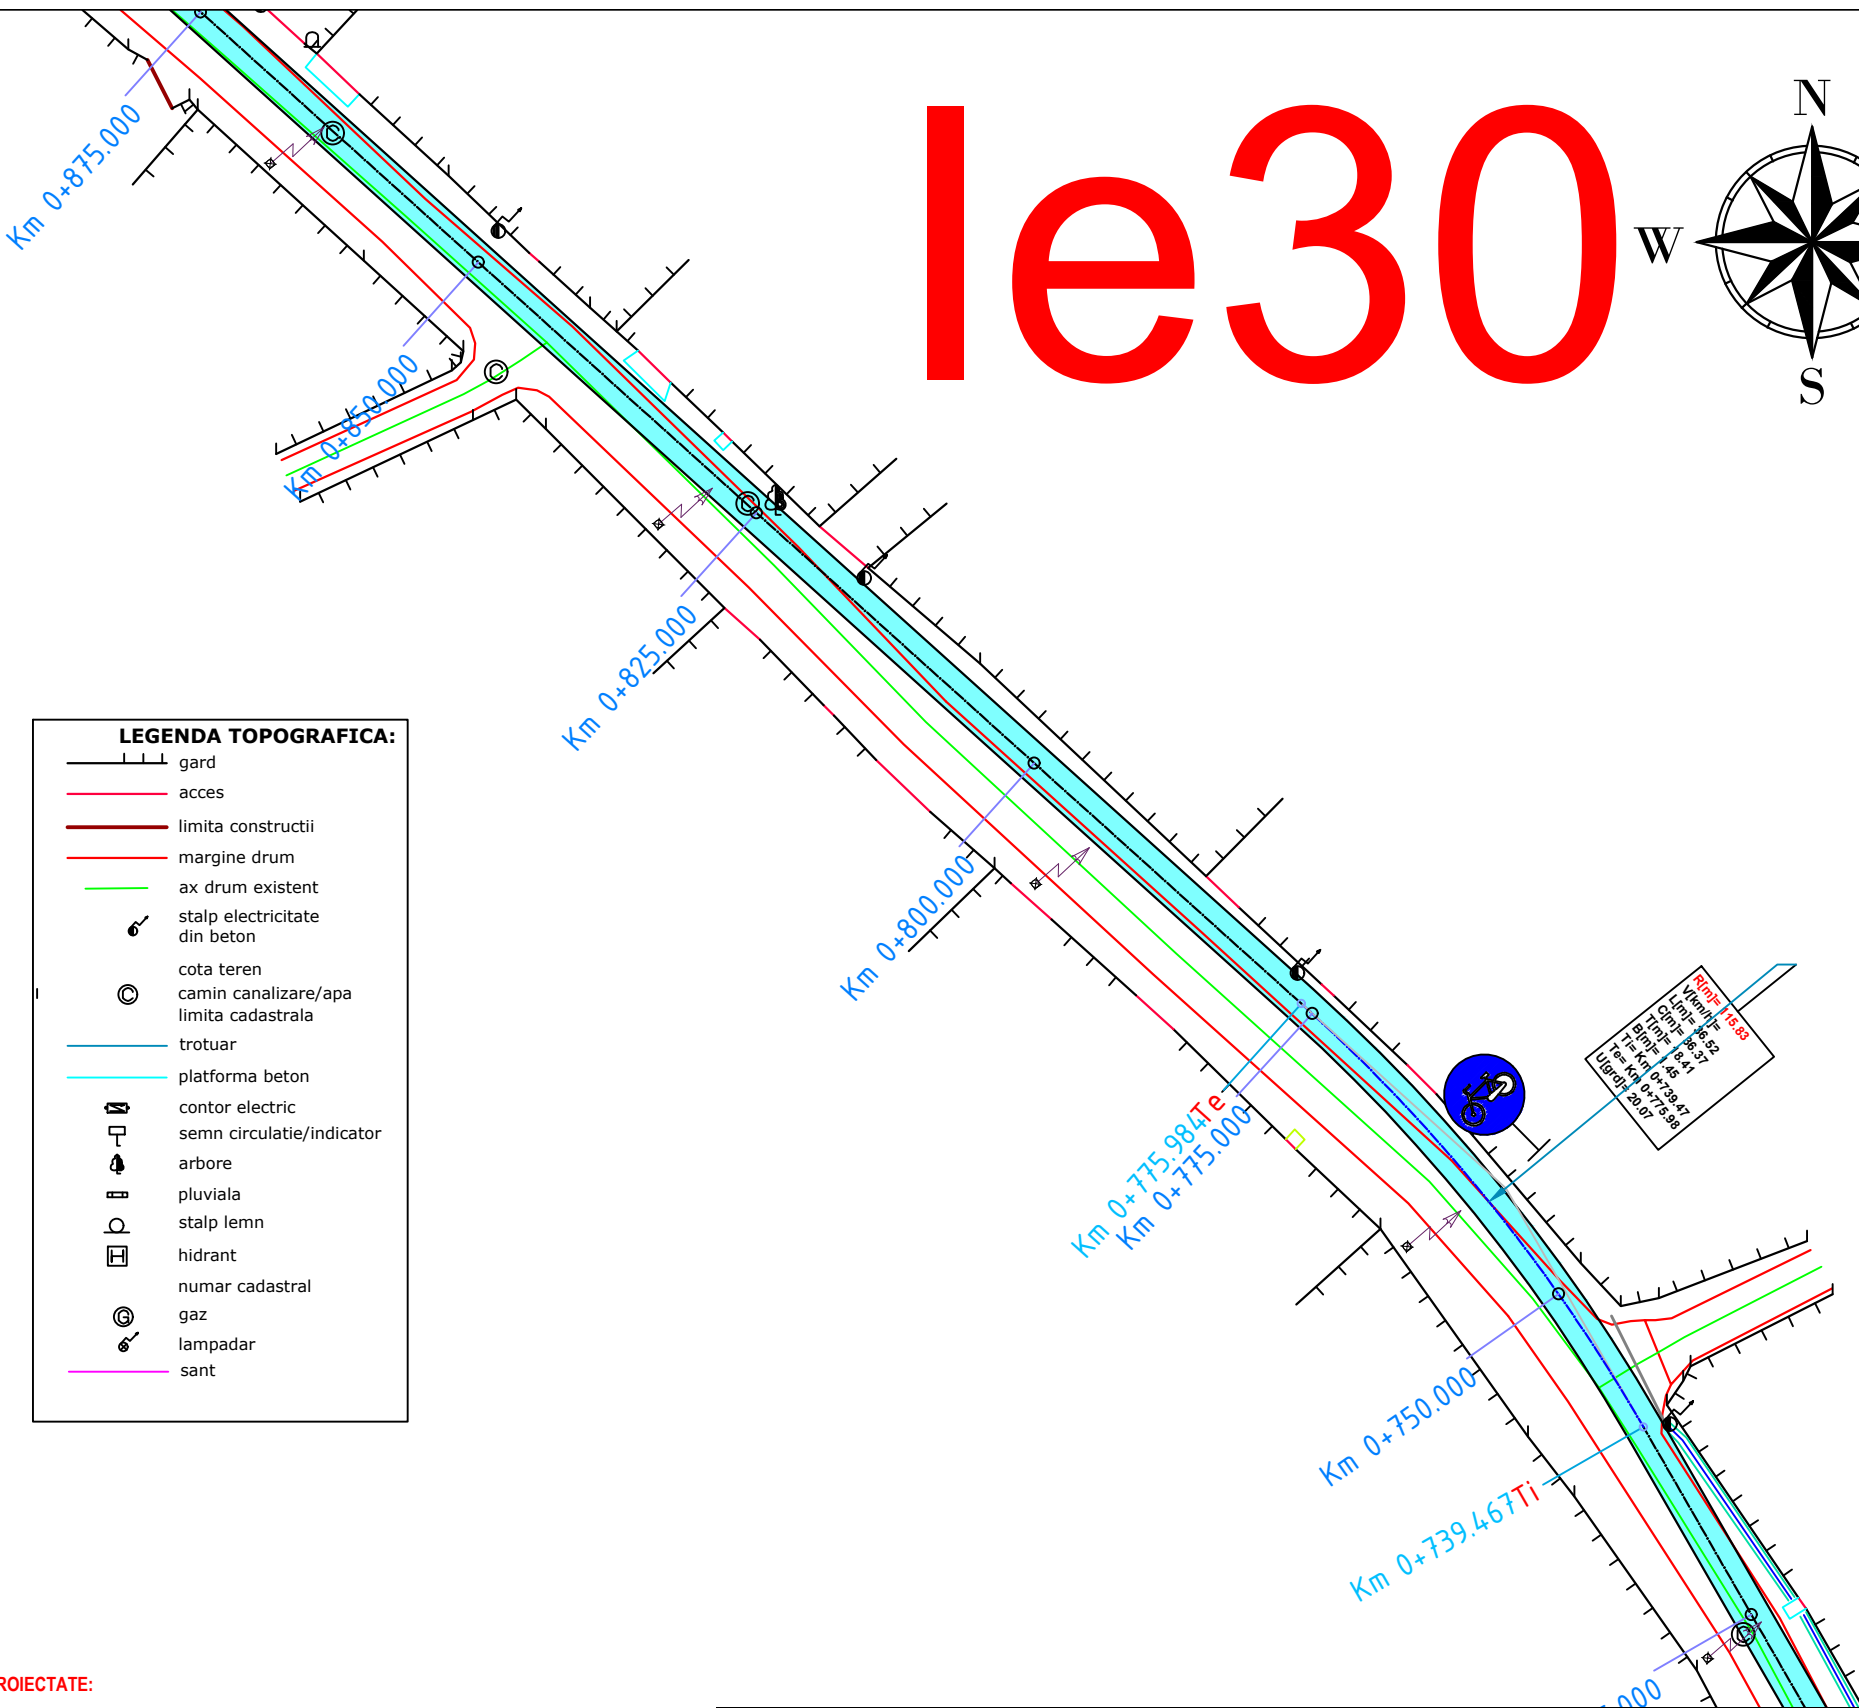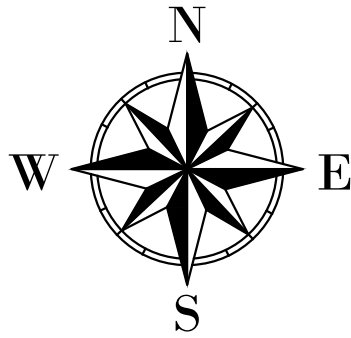

LEGENDA TOPOGRAFICA:

gard

acces

limita constructii

margine drum

ax drum existent

stalp electricitate din beton

cota teren

camin canalizare/apa

limita cadastrala

trotuar

platforma beton

contor electric

semn circulatie/indicator

arbore

pluviala

stalp lemn


hidrant

numar cadastral

gaz

lampadar

sant

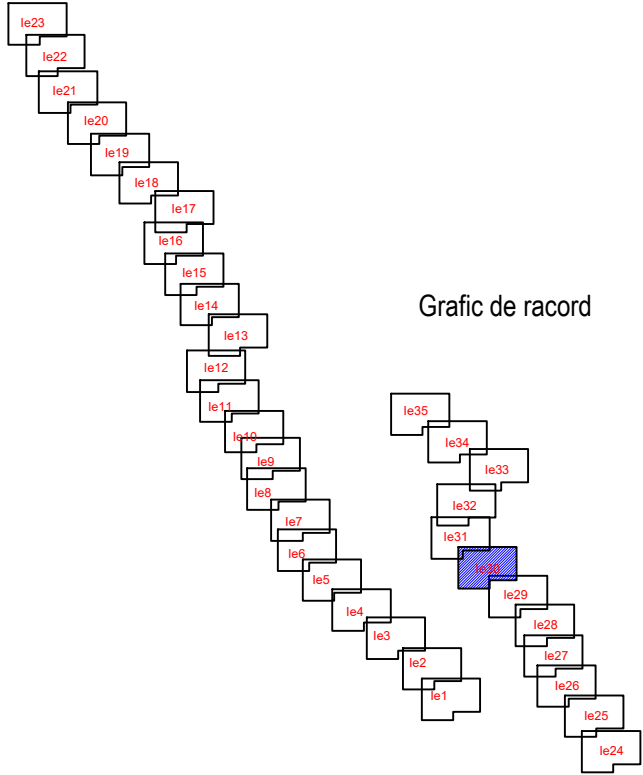

Grafic de racord

LEGENDĂ LUCRARI PROIECTATE:

SIMBOL	DESCRIERE
	Stalp de iluminat din Otel cu H=8.0m echipat cu corp de iluminat stradal Led 5767lm; 4000K
	Cain PE pentru cabluri electrice 0.86x0.86x0.90 (LxlxH)

NOTA!


Legatura intre camerele se va realiza cu

- 1x Tub gofrat cu pereti dubli din PE Ø110
- 1x Tub gofrat cu pereti dubli din PE Ø63
- Microtuburi pentru canalizateie 7x14/10




Pista de biciclete proiectata

Verificator / Expert	Nume	Semnătura	Cerința	Referat / Expertiză nr. / Data	
Proiectant: S.C. INTERCAD PROIECT S.R.L. Str. Basarabi, Nr. 5, Iași; e-mail: office@intercadproiect.ro; tel: 0732.672.722; CUI: 42645436				BENEFICIAR: ORASUL BREAZA	Proiect nr.: 133/2023
Specificație	Nume			TITLU PROIECT: "Construire piste pentru biciclete in orasul Breaza, jud. Prahova-finantat prin AFM"	
ȘEF PROIECT	Ing. Ovidiu Ursanu		Scara: 1:500 08/2023	Amplasament: Orasul Breaza	Faza: S.F
PROIECTAT	Ing. Sorin Vicol			TITLUL PLANȘEI: Plan de situație Tronson 6, Erou Miron Caproiu -Plutonier Radulescu	Plansa.nr.: Ie30
DESENAT	Ing. Sorin Vicol				

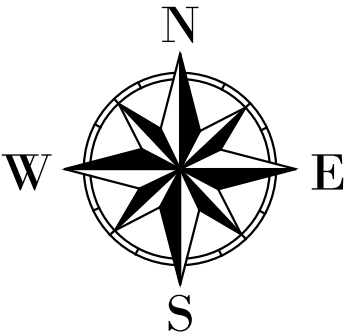

Ie31

LEGENDA TOPOGRAFICA:	
	gard
	acces
	limita constructii
	margine drum
	ax drum existent
	stalp electricitate din beton
	cota teren
	camin canalizare/apa
	limita cadastrala
	trotuar
	platforma beton
	contor electric
	semn circulatie/indicator
	arbore
	pluviala
	stalp lemn
	hidrant
	numar cadastral
	gaz
	lampadar
	sant

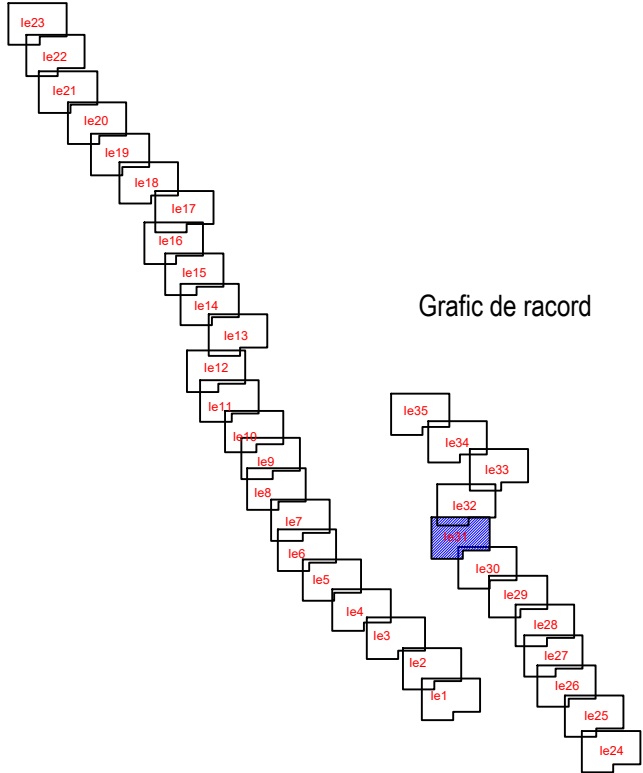

LEGENDĂ LUCRARI PROIECTATE:

SIMBOL	DESCRIERE
	Stalp de iluminat din Otel cu H=8.0m echipat cu corp de iluminat stradal Led
	Cain PE pentru cabluri electrice 0.86x0.86x0.90 (LxlxH)

NOTA!

Legatura intre camerele se va realiza cu


- 1x Tub gofrat cu pereti dubli din PE Ø110
- 1x Tub gofrat cu pereti dubli din PE Ø63
- Microtuburi pentru canalizateie 7x14/10



Pista de biciclete proiectata

Verificator / Expert	Nume	Semnătura	Cerința	Referat / Expertiză nr. / Data	
Proiectant: S.C. INTERCAD PROIECT S.R.L. Str. Basarabi, Nr. 5, Iași; e-mail: office@intercadproiect.ro; tel: 0732.672.722; CUI: 42645436				BENEFICIAR: ORASUL BREAZA	Proiect nr.: 133/2023
Specificație	Nume			TITLU PROIECT: "Construire piste pentru biciclete in orasul Breaza, jud. Prahova-finatat prin AFM"	
ȘEF PROIECT	Ing. Ovidiu Ursanu		Scara: 1:500 08/2023	Amplasament: Orasul Breaza	Faza: S.F
PROIECTAT	Ing. Sorin Vicol			TITLUL PLANȘEI: Plan de situatie Tronson 6, Erou Miron Caproiu -Plutonier Radulescu	Plansa.nr.: Ie31
DESENAT	Ing. Sorin Vicol				

Ie32



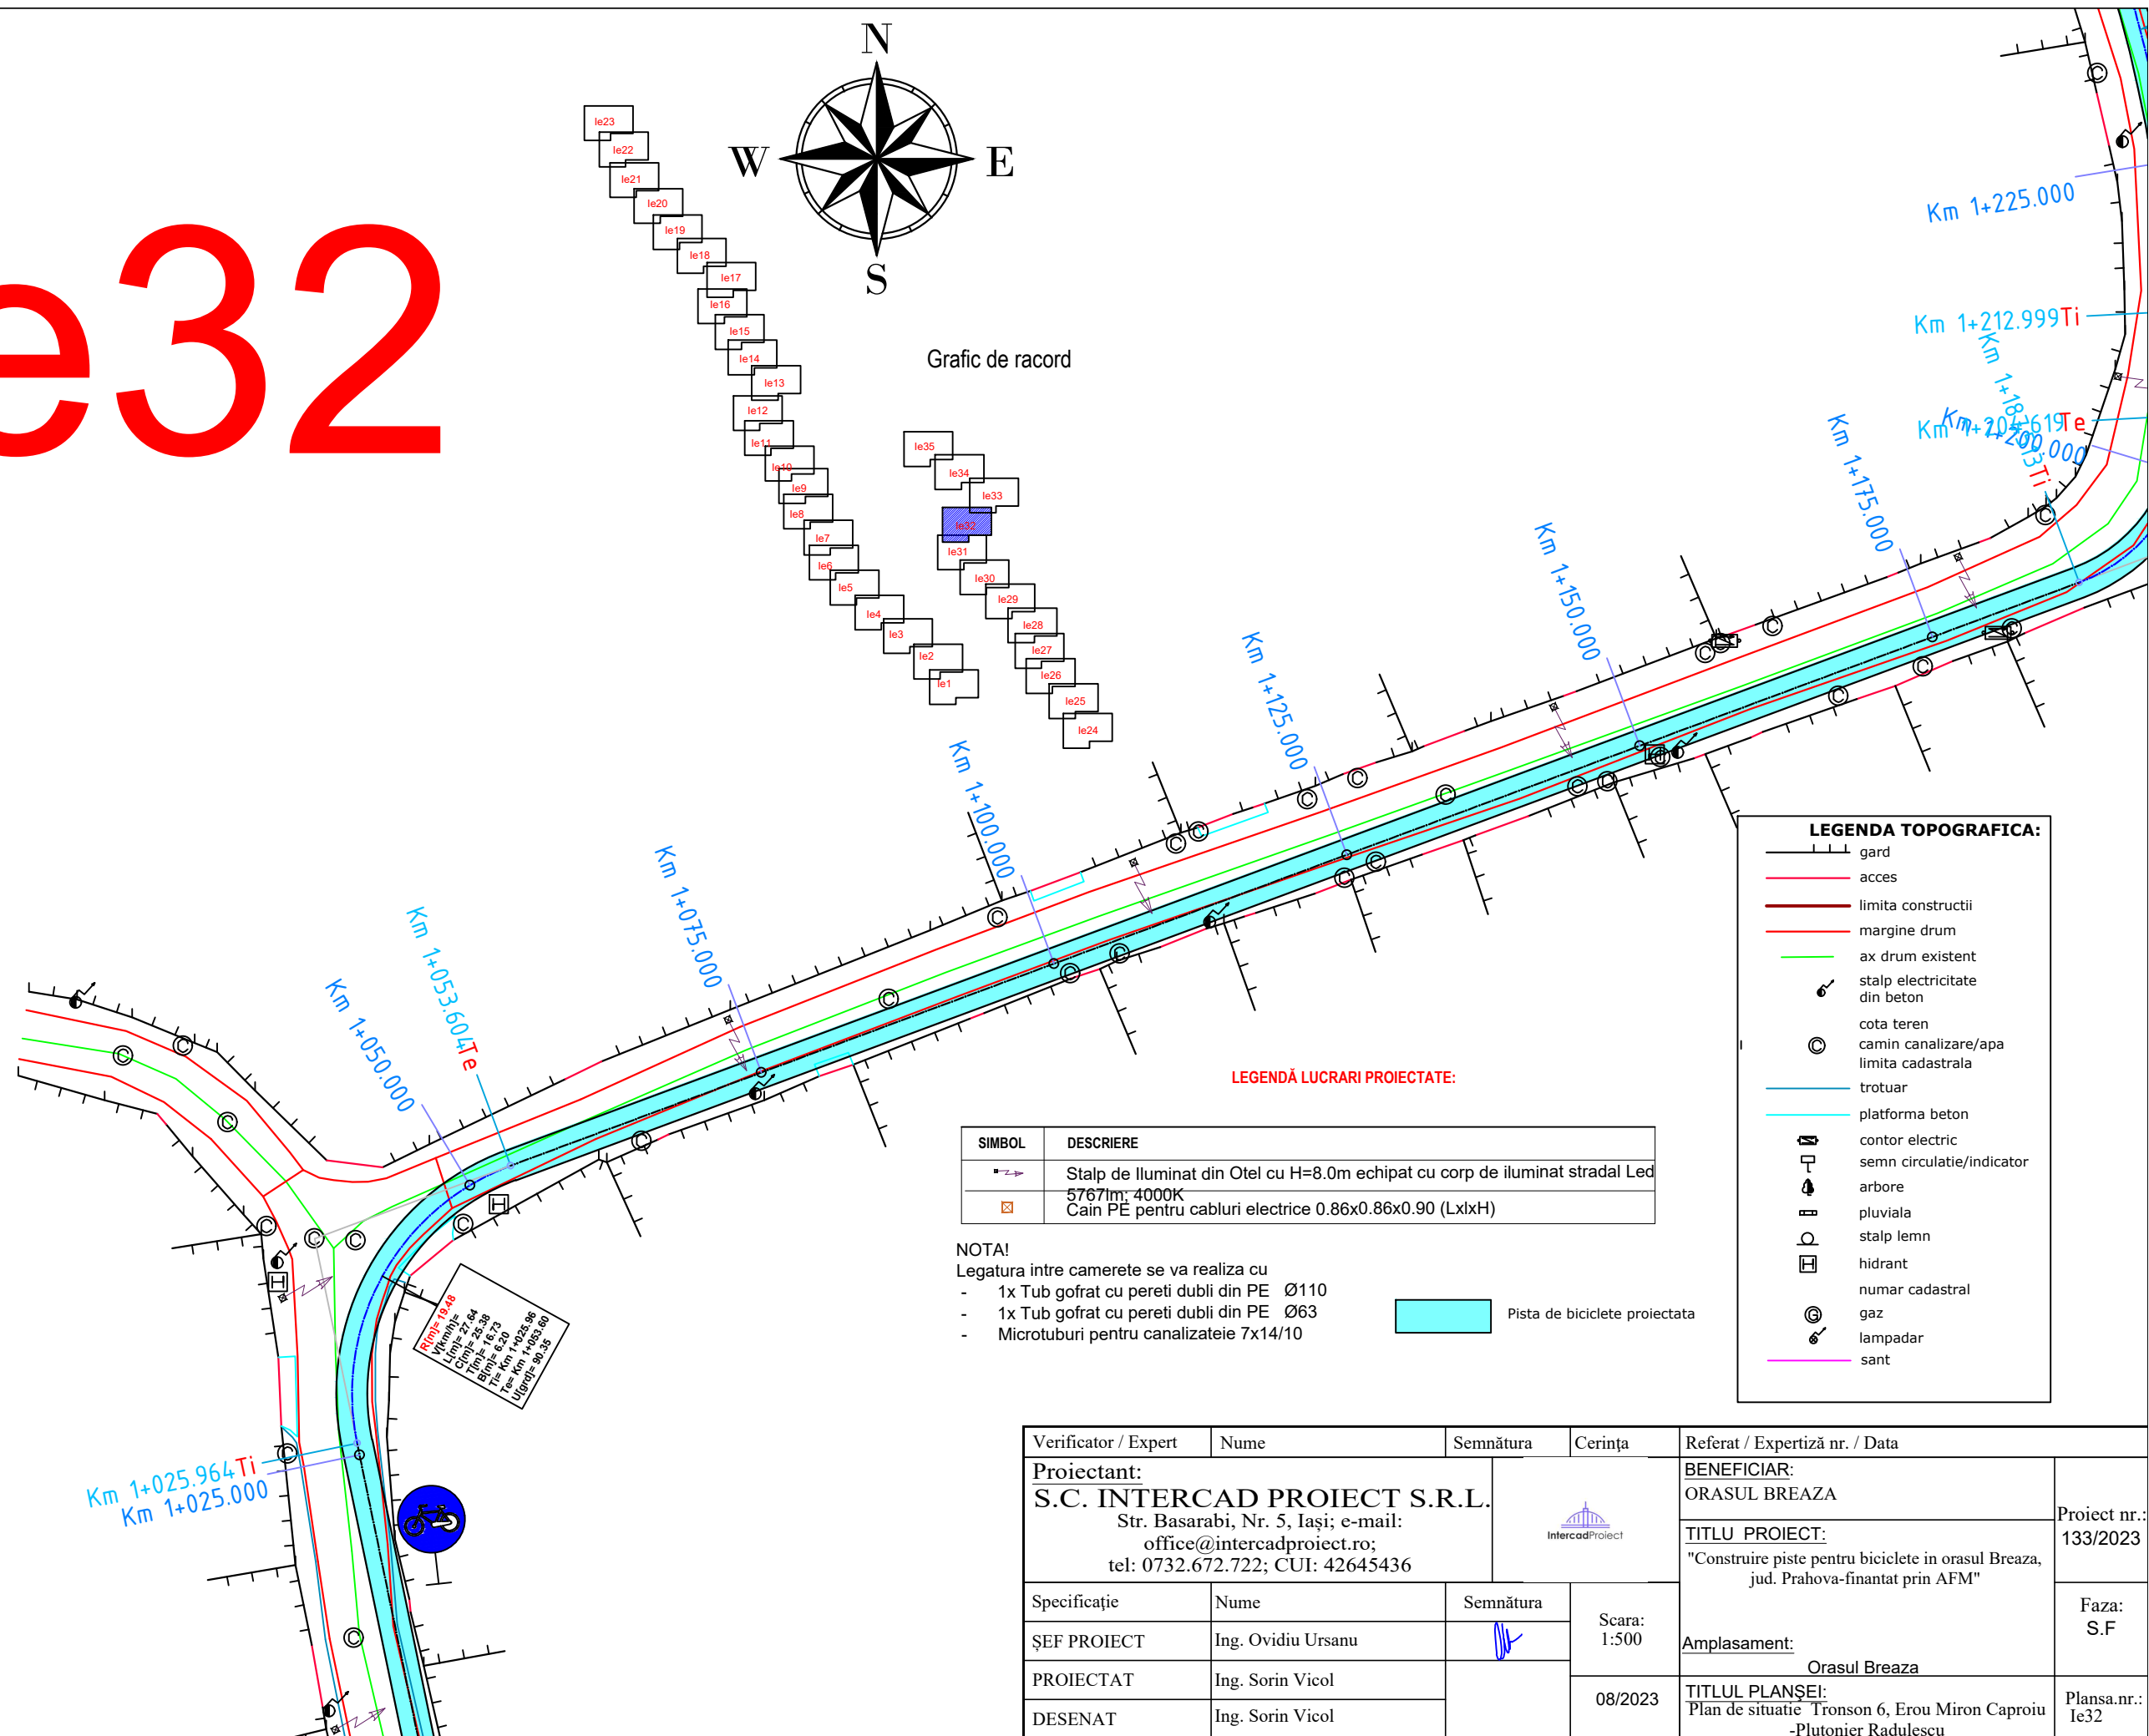


SIMBOL	DESCRIERE
	Stalp de iluminat din Otel cu H=8.0m echipat cu corp de iluminat stradal Led 5767lm; 4000K
	Cain PE pentru cabluri electrice 0.86x0.86x0.90 (LxIxH)

NOTA!
Legatura intre camerete se va realiza cu
- 1x Tub gofrat cu pereti dubli din PE Ø110
- 1x Tub gofrat cu pereti dubli din PE Ø63
- Microtuburi pentru canalizatiile 7x14/10

Pista de biciclete proiectata

Verificator / Expert	Nume	Semnătura	Cerința	Referat / Expertiză nr. / Data	
Proiectant: S.C. INTERCAD PROIECT S.R.L. Str. Basarabi, Nr. 5, Iași; e-mail: office@intercadproiect.ro; tel: 0732.672.722; CUI: 42645436			BENEFICIAR: ORASUL BREAZA		Proiect nr.: 133/2023
			TITLU PROIECT: "Construire piste pentru biciclete in orasul Breaza, jud. Prahova-finantat prin AFM"		
Specificație	Nume	Semnătura	Scara: 1:500	Amplasament: Orasul Breaza	Faza: S.F
ȘEF PROIECT	Ing. Ovidiu Ursanu				
PROIECTAT	Ing. Sorin Vicol		08/2023	TITLUL PLANȘEI: Plan de situație Tronson 6, Erou Miron Caproiu -Plutonier Radulescu	Plansa.nr.: Ie32
DESENAT	Ing. Sorin Vicol				

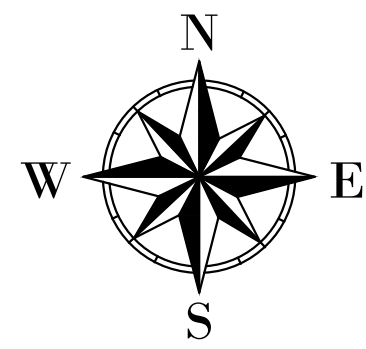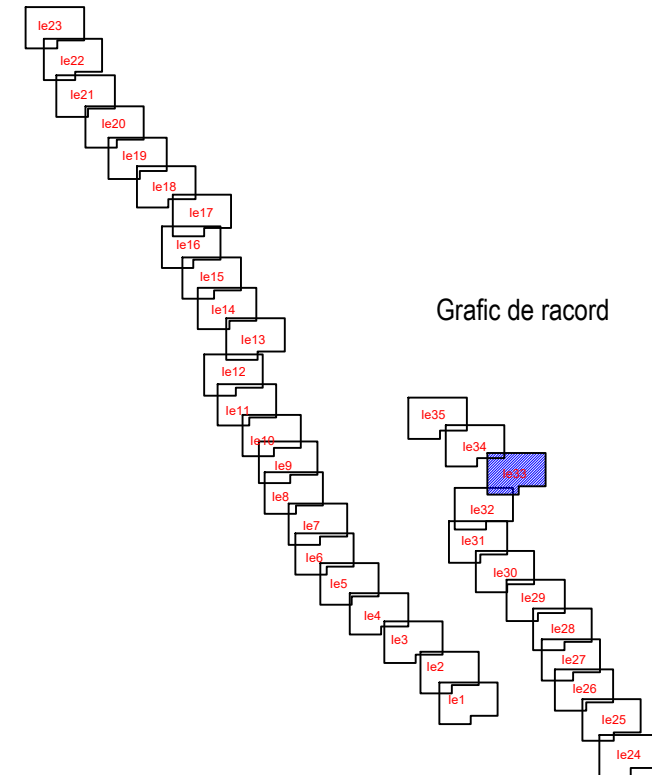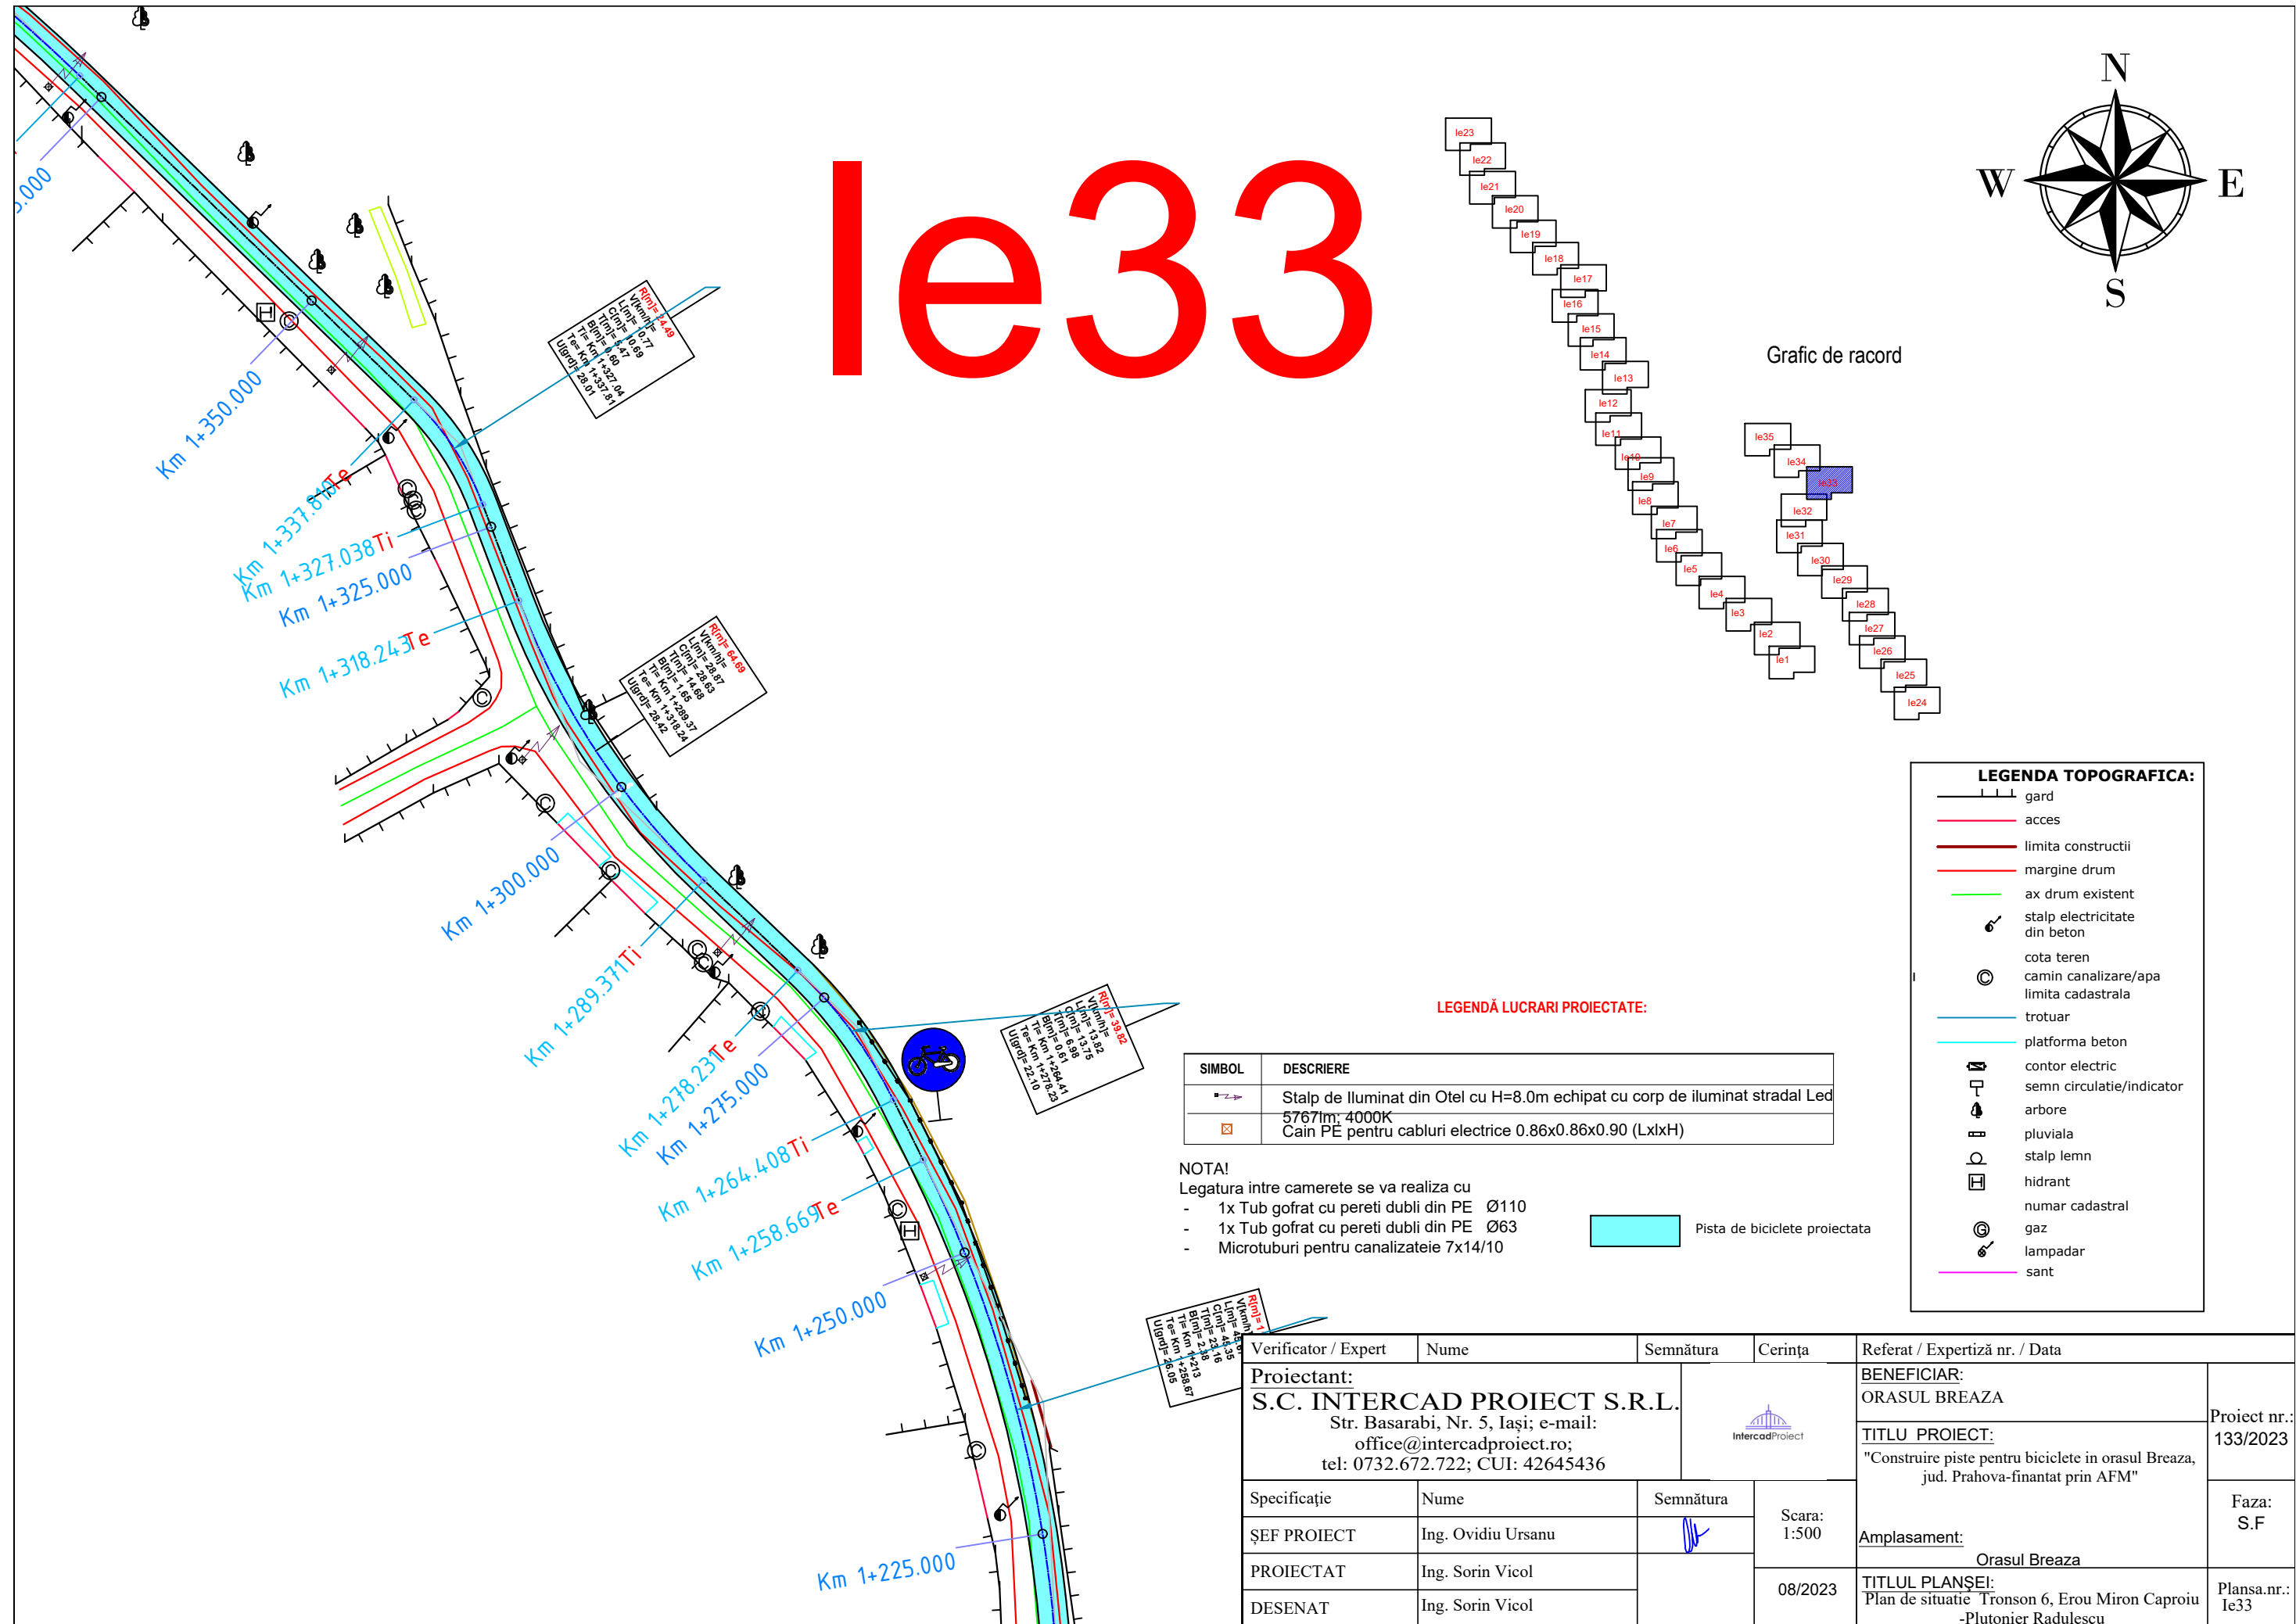

Grafic de racord

LEGENDA TOPOGRAFICA:	
	gard
	acces
	limita constructii
	margine drum
	ax drum existent
	stalp electricitate
	din beton
	cota teren
	camin canalizare/apa
	limita cadastrala
	trotuar
	platforma beton
	contor electric
	semn circulatie/indicator
	arbore
	pluviala
	stalp lemn
	hidrant
	numar cadastral
	gaz
	lampadar
	sant

LEGENDĂ LUCRARI PROIECTATE:

SIMBOL	DESCRIERE
	Stalp de Iluminat din Otel cu H=8.0m echipat cu corp de iluminat stradal Led 5767lm; 4000K
	Cain PE pentru cabluri electrice 0.86x0.86x0.90 (LxIxH)



NOTA!

- Legatura intre camerete se va realiza cu
- 1x Tub gofrat cu pereti dubli din PE Ø110
 - 1x Tub gofrat cu pereti dubli din PE Ø63
 - Microtuburi pentru canalizateile 7x14/10


Pista de biciclete proiectata

Verificator / Expert		Nume	Semnătura	Cerința	Referat / Expertiză nr. / Data		
Proiectant: S.C. INTERCAD PROIECT S.R.L. Str. Basarabi, Nr. 5, Iași; e-mail: office@intercadproiect.ro; tel: 0732.672.722; CUI: 42645436					BENEFICIAR: ORASUL BREAZA		Proiect nr.: 133/2023
TITLU PROIECT: "Construire piste pentru biciclete in orasul Breaza, jud. Prahova-finantat prin AFM"							
Specificație	Nume	Semnătura	Scara: 1:500 08/2023	Amplasament: Orasul Breaza		Faza: S.F Plansa.nr.: Ie33	
ȘEF PROIECT	Ing. Ovidiu Ursanu			TITLUL PLANȘEI: Plan de situație Tronson 6, Erou Miron Caproiu -Plutonier Radulescu			
PROIECTAT	Ing. Sorin Vicol						
DESENAT	Ing. Sorin Vicol						

Ie34

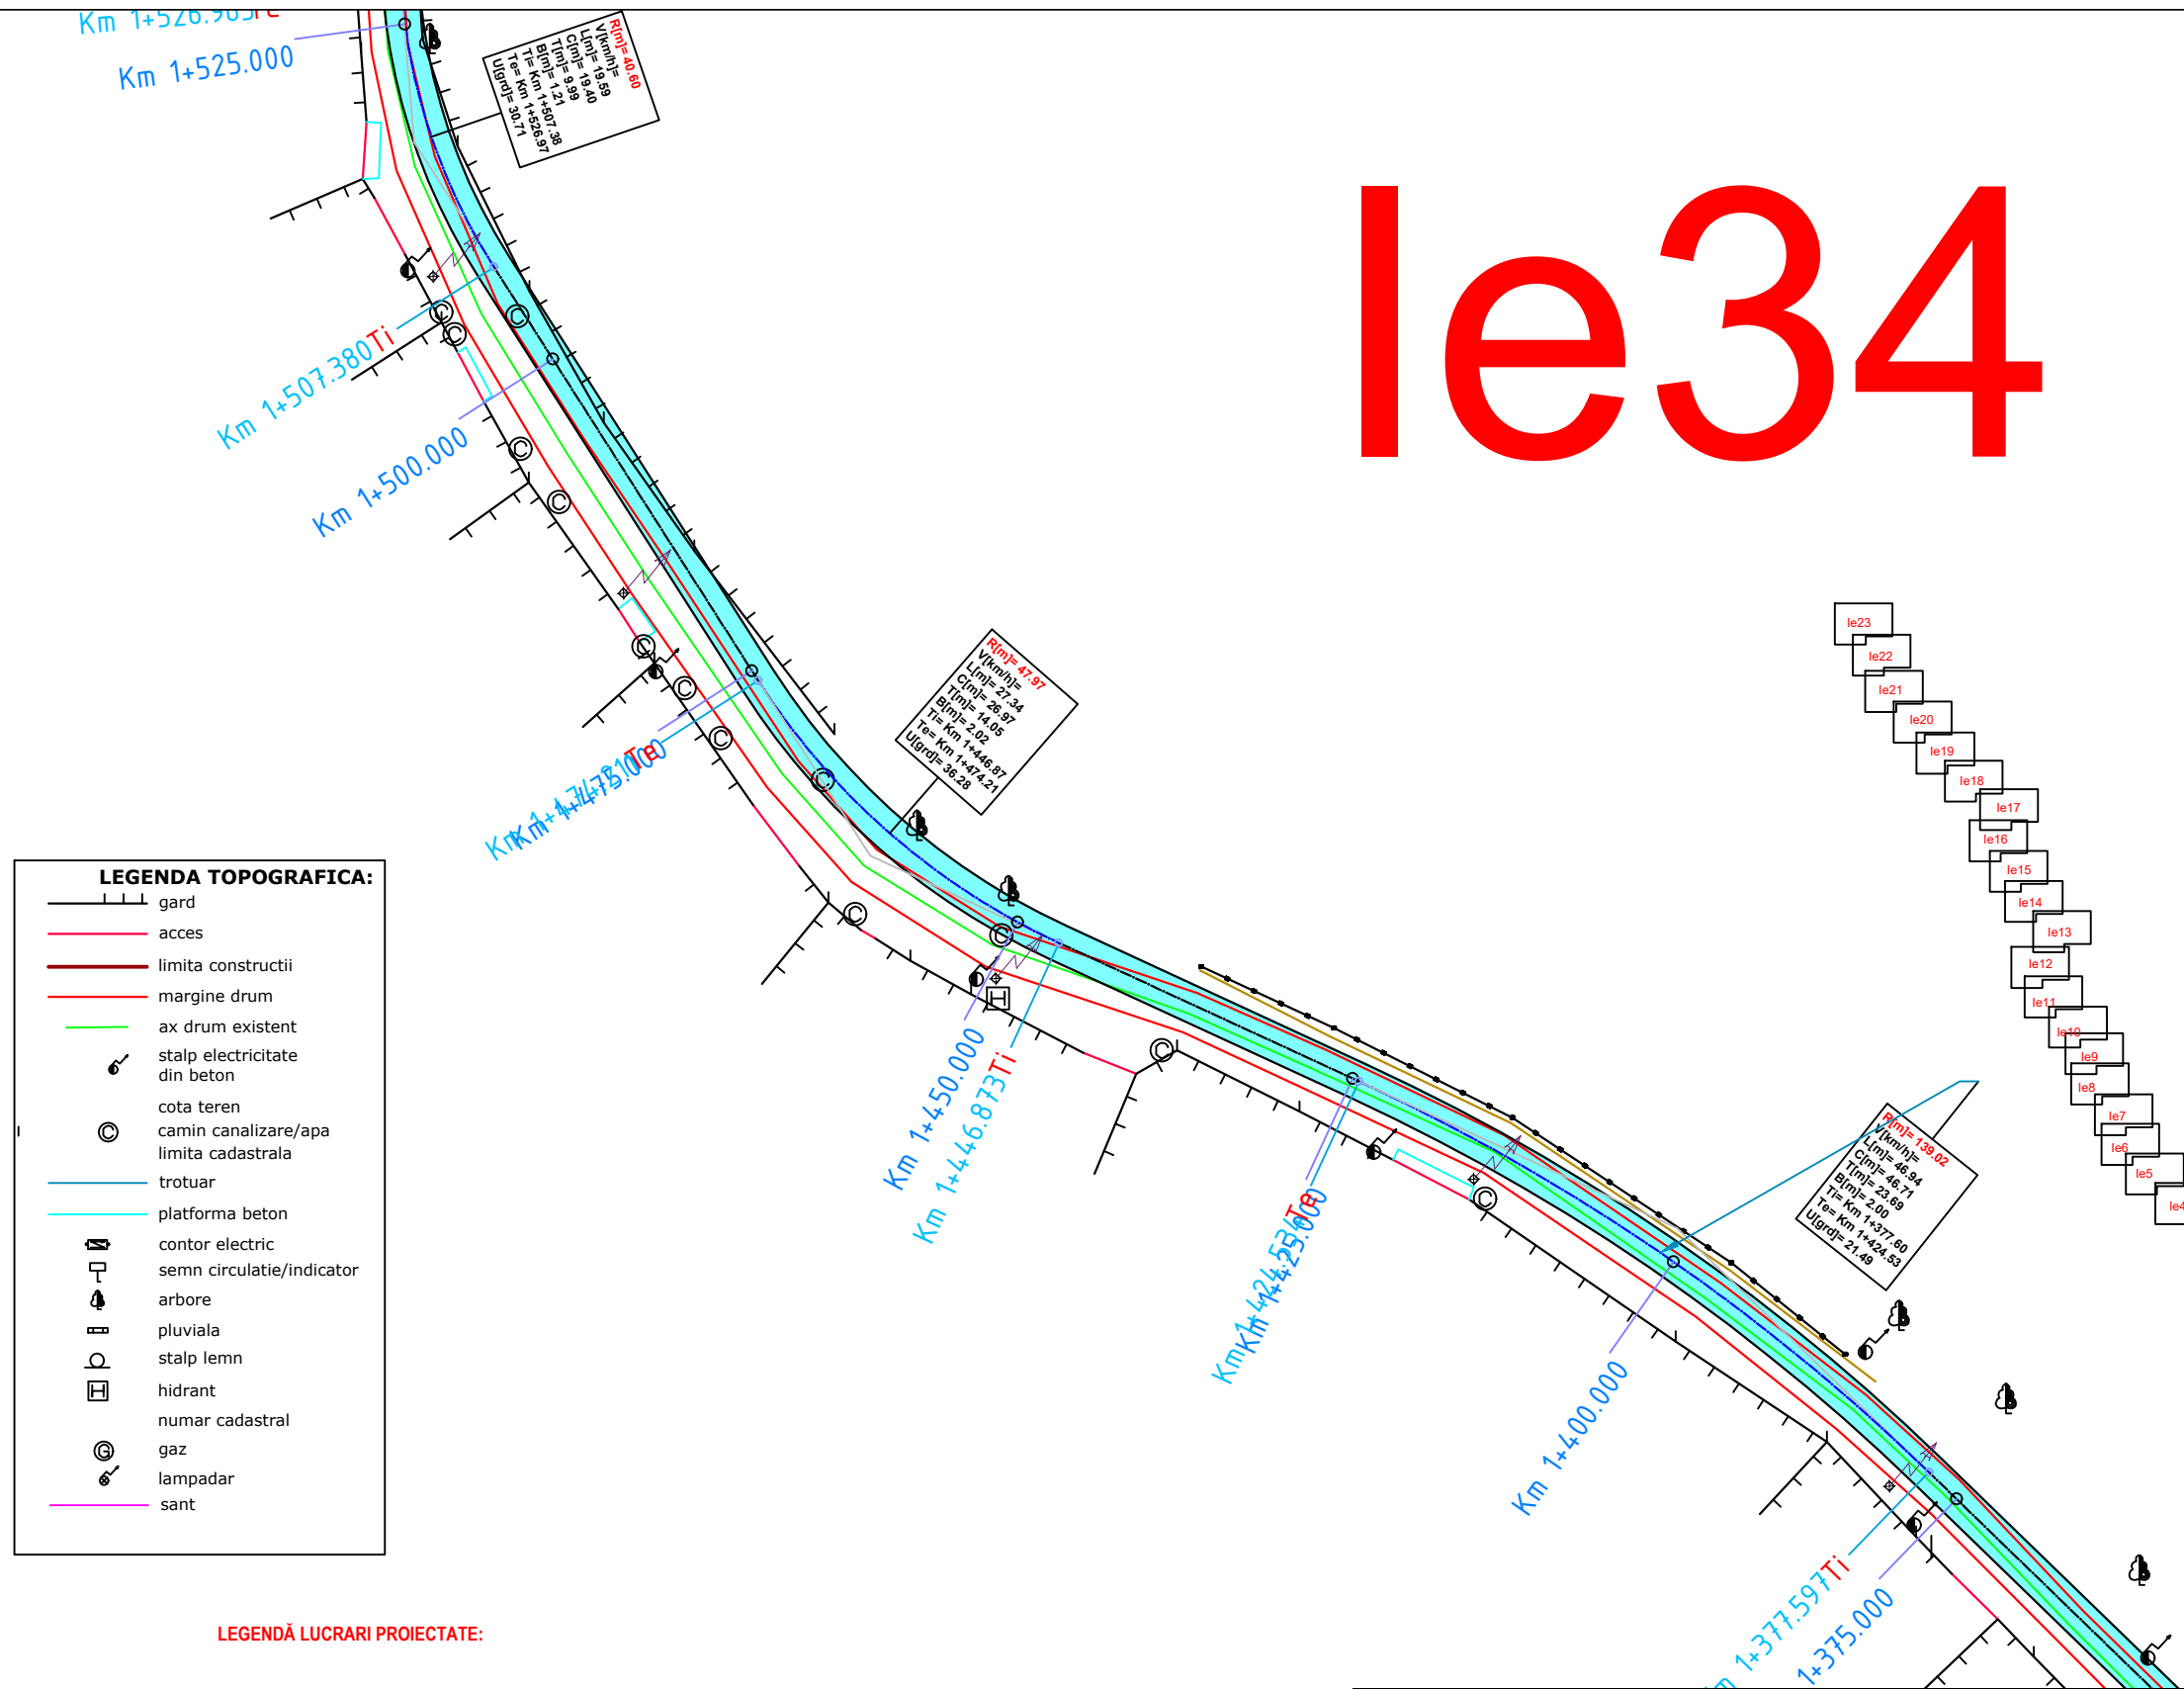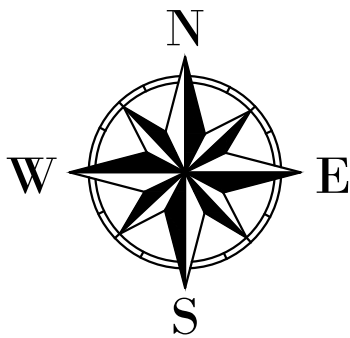

Grafic de racord

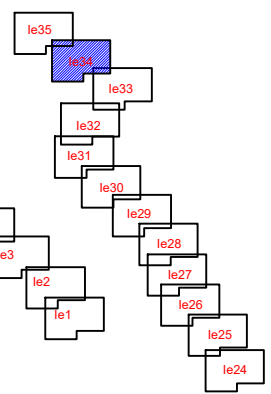

LEGENDĂ LUCRARI PROIECTATE:

SIMBOL	DESCRIERE
	Stalp de iluminat din Otel cu H=8.0m echipat cu corp de iluminat stradal Led 5767lm; 4000K
	Cain PE pentru cabluri electrice 0.86x0.86x0.90 (LxIxH)

NOTA!
Legatura intre camerele se va realiza cu


- 1x Tub gofrat cu pereti dubli din PE Ø110
- 1x Tub gofrat cu pereti dubli din PE Ø63
- Microtuburi pentru canalizatiile 7x14/10

Pista de biciclete proiectata


Verificator / Expert	Nume	Semnătura	Cerința	Referat / Expertiză nr. / Data	
Proiectant: S.C. INTERCAD PROIECT S.R.L. Str. Basarabi, Nr. 5, Iași; e-mail: office@intercadproiect.ro; tel: 0732.672.722; CUI: 42645436			Scara: 1:500	BENEFICIAR: ORASUL BREAZA	Proiect nr.: 133/2023
Specificație	Nume			TITLU PROIECT: "Construire piste pentru biciclete in orasul Breaza, jud. Prahova-finantat prin AFM"	
ȘEF PROIECT	Ing. Ovidiu Ursanu		08/2023	Amplasament: Orasul Breaza	Faza: S.F
PROIECTAT	Ing. Sorin Vicol			TITLUL PLANȘEI: Plan de situație Tronson 6, Erou Miron Caproiu -Plutonier Radulescu	Plansa.nr.: Ie34
DESENAT	Ing. Sorin Vicol				

LEGENDA TOPOGRAFICA:

- gard
- acces
- limita constructii
- margine drum
- ax drum existent
- stalp electricitate din beton
- cota teren
- camin canalizare/apa
- limita cadastrala
- trotuar
- platforma beton
- contor electric
- semn circulatie/indicator
- arbore
- pluviala
- stalp lemn
- hidrant
- numar cadastral
- gaz
- lampadar sant

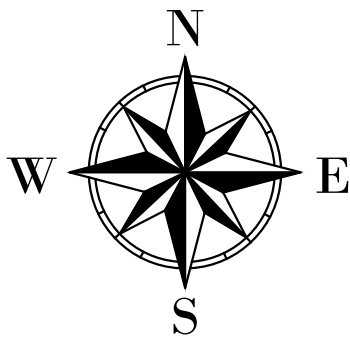

Ie35

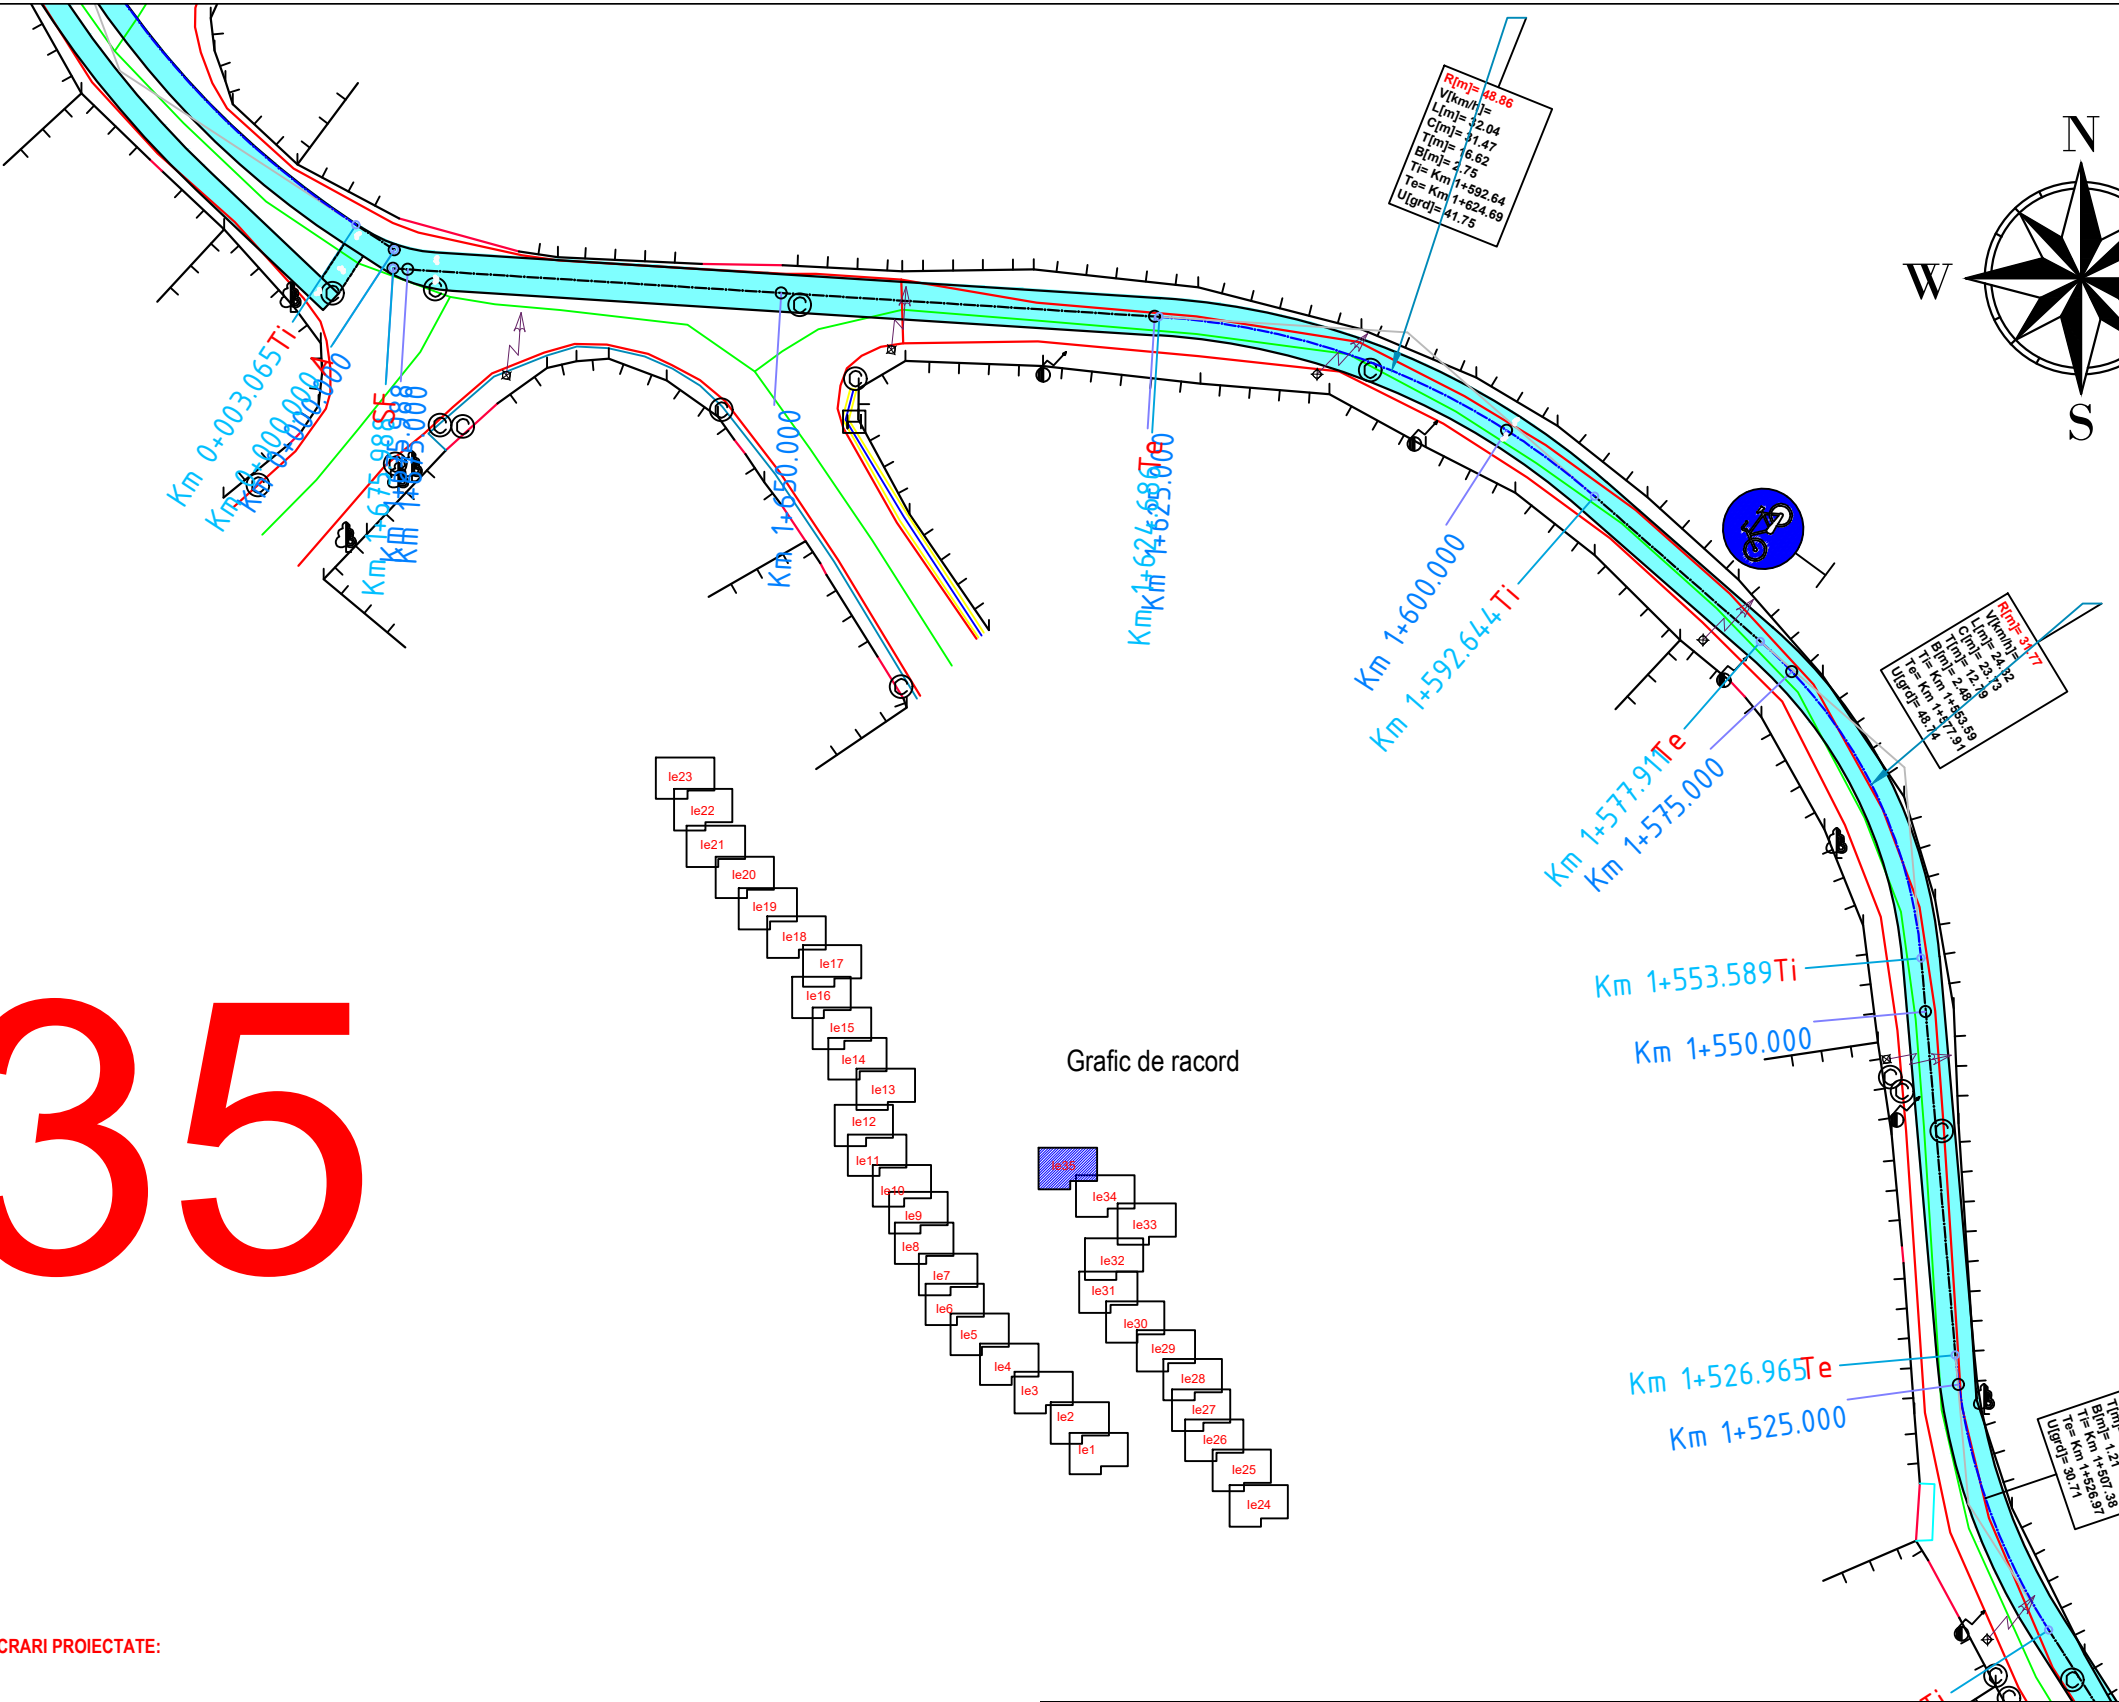

LEGENDĂ LUCRARI PROIECTATE:

SIMBOL	DESCRIERE
	Stalp de iluminat din Otel cu H=8.0m echipat cu corp de iluminat stradal Led 5767lm; 4000K
	Cain PE pentru cabluri electrice 0.86x0.86x0.90 (LxlxH)

NOTA!
Legatura intre camerele se va realiza cu

- 1x Tub gofrat cu pereti dubli din PE Ø110
- 1x Tub gofrat cu pereti dubli din PE Ø63
- Microtuburi pentru canalizateie 7x14/10

Pista de biciclete proiectata

Verificator / Expert	Nume	Semnătura	Cerința	Referat / Expertiză nr. / Data	
Proiectant: S.C. INTERCAD PROIECT S.R.L. Str. Basarabi, Nr. 5, Iași; e-mail: office@intercadproiect.ro; tel: 0732.672.722; CUI: 42645436				BENEFICIAR: ORASUL BREAZA	Proiect nr.: 133/2023
				TITLU PROIECT: "Construire piste pentru biciclete in orasul Breaza, jud. Prahova-finantat prin AFM"	
Specificație	Nume	Semnătura	Scara: 1:500	Amplasament: Orasul Breaza	Faza: S.F
ȘEF PROIECT	Ing. Ovidiu Ursanu				
PROIECTAT	Ing. Sorin Vicol		08/2023	TITLUL PLANȘEI: Plan de situație Tronson 6, Erou Miron Caproiu -Plutonier Radulescu	Plansa.nr.: Ie35
DESENAT	Ing. Sorin Vicol				