

ROMÂNIA
JUDEȚUL PRAHOVA
CONSILIUL LOCAL BREAZA

HOTĂRÂRE

privind modificarea contractului de concesiune nr. 5576/29.04.2011

Având în vedere:

- Referatul de aprobare cu nr. 36224/16.11.2023 prezentat de dl. Necula Emanuel, Viceprimarul Orașului Breaza;
 - raportul șefului Serviciului financiar contabil înregistrat sub nr. 36271/16.11.2023 ;
 - raportul reprezentantului Compartimentului agricol și cadastru înregistrat sub nr. 36320/17.11.2023 ;
 - avizul Comisiei pentru prognoză...buget finanțe...comerț și servicii din cadrul Consiliului Local al orașului Breaza;
 - aviz nr. 36368/17.11.2023 al secretarului general al orașului ;
- În conformitate cu prevederile :
- art. 2 alin. (10 lit a și art. 5 din Legea 159/2016 privind regimul infrastructurii fizice a rețelelor de comunicații electronice, precum și pentru stabilirea unor măsuri pentru reducerea costului instalării rețelelor de comunicații electronice, cu modificările și completările ulterioare;
 - art. 13 alin. (1) din Legea nr. 50/1991, republicată, cu modificările și completările ulterioare
 - art. 129 alin. (6) lit a raportat la alin. (2) lit. b din OUG nr. 57/2019 privind Codul administrativ, cu modificările și completările ulterioare;

În temeiul art.139 alin (1), art.196 lit. a din Ordonanța de Urgență nr.57/2019 privind Codul administrative, cu modificările și completările ulterioare;

Consiliul Local al Orașului Breaza adoptă prezenta hotărâre:

Art.1. Se aprobă modificarea contractului de concesiune nr. 5576/29.04.2011 încheiat între orașul Breaza și SC RCS & RDS SA în sensul modificării amplasamentului terenului ce face obiectul contractului, respectiv terenul proprietate privată a orașului Breaza, în suprafață de 15 mp care face parte din suprafața de 80 mp, cu număr cadastral 27091, Tarla 28, Parcela 190, situat în orașul Breaza, str. Griviței, fn identificat în schița anexa la prezenta

Art.2. Se împuternicește Primarul orașului Breaza să semneze actul adițional de modificare a contractului de concesiune prevăzut la art.1 din prezenta hotărâre .

Art.3. Primarul Orașului Breaza prin intermediul Serviciului financiar contabil, va aduce la îndeplinire prevederile prezentei hotărâri.

Art.4. Prezenta hotărâre se aduce la cunoștință publică și se va comunica Instituției Prefectului Prahova, Primarului Orașului Breaza, Serviciului financiar-contabil, Compartimentului agricol și cadastru.

Președinte de ședință,

Consilier local,

Iulia-Ionelia Radu

Breaza, 23 noiembrie 2023

Nr. 179



Contrasemnează,

Secretar general oraș,


Goran Maria Cătălina

Anexa la CL 179/23.11.2023

ANEXA NR. 1.35
la regulament

PLAN DE AMPLASAMENT SI DELIMITARE AL CORPULUI DE PROPRIETATE
(intravilan)
SCARA 1:200

Nr. cadastral	Suprafata masurata	Adresa imobilului
26287	80mp	Str. Grivitei, nr. FN
		Tarla 28, Parcela 190
Carte Funciara nr.		UAT: Breaza, Prahova

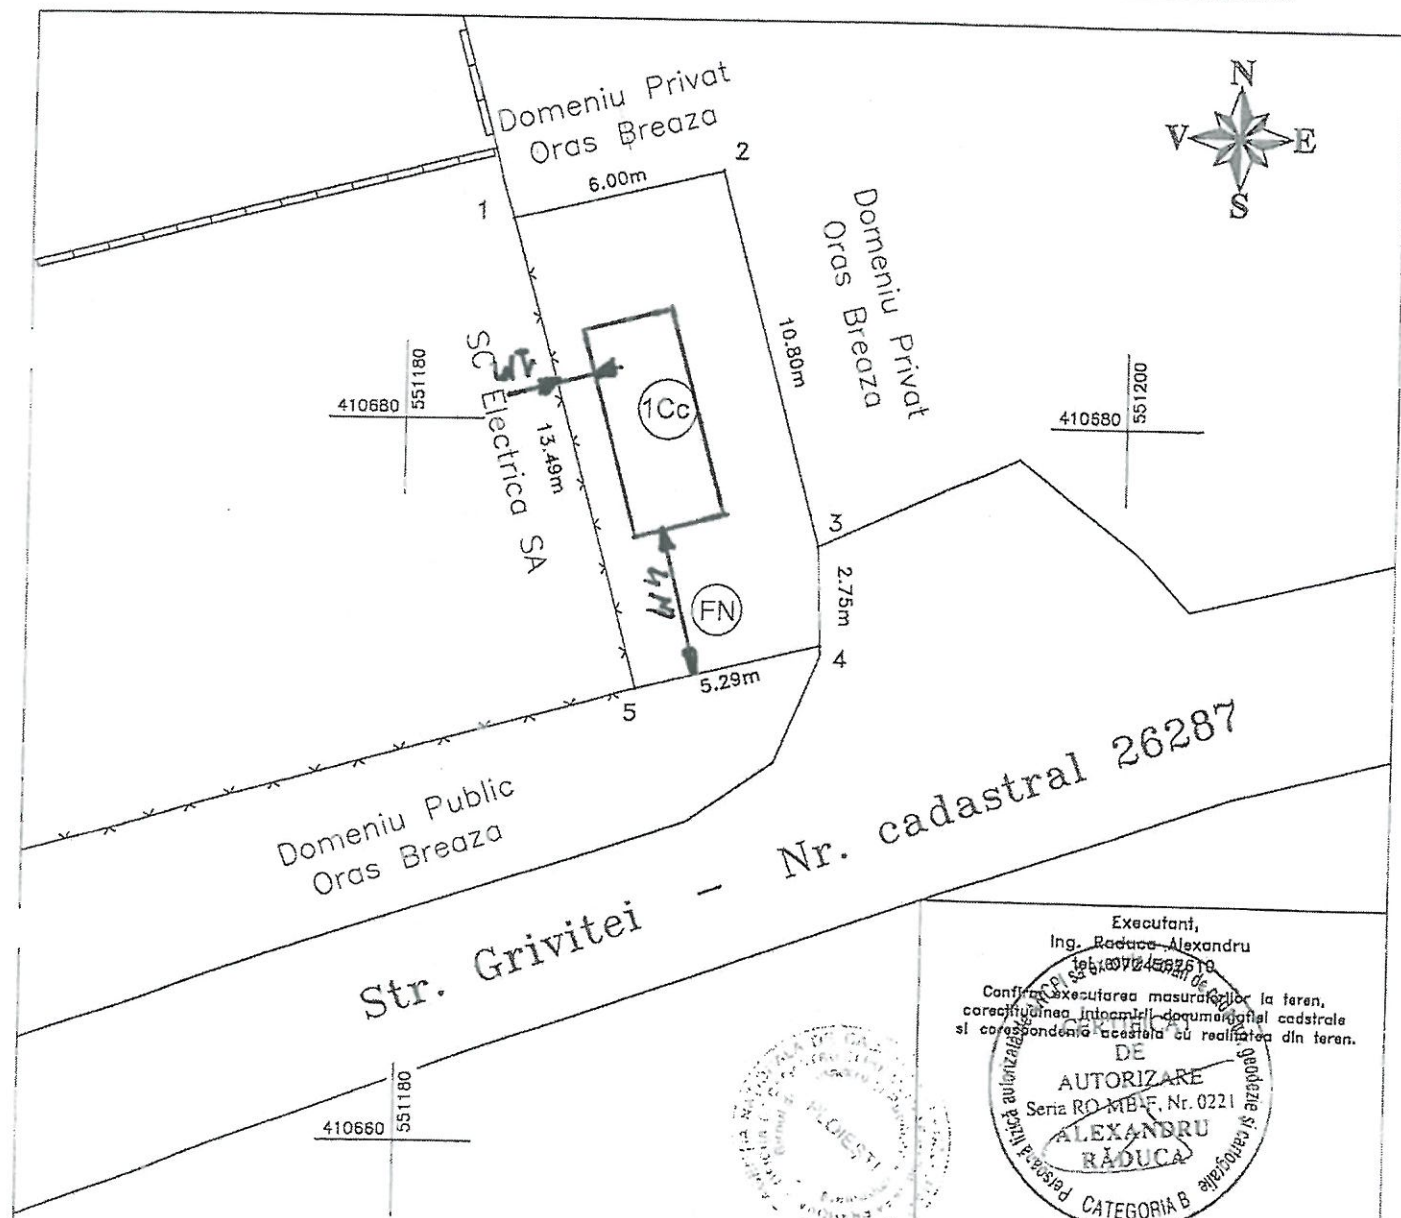

Executanti,
Ing. Radu Alexandru
tel: 0972 459287
Confirmarea executarii masuraturilor la teren,
corectitudinea intocmirii documentului cadastral
si corespundenta acestuia cu realitatea din teren.



Data: octombrie 2015

Inspector,

Confirm intraducerea imobilului in baza de
date integrata si atribuirea numarului cadastral.


Semnatura si parafe
Oficiu de Cadastru si Planificari
Stampila BCPI
BALA VALERIA
CONSILIER CR. IF

A. Date referitoare la teren			
Nr. parcela	Categoria de folosinta	Suprafata (mp)	Mentiiuni
1	Cc	80	
TOTAL		80	Teren imprejmuit partial cu gard de plasa.

B. Date referitoare la constructie			
Cod constructie	Destinatia	Suprafata construita la sol (mp)	Mentiiuni

Suprafata totala masurata a imobilului = 80mp
Suprafata din act = 80mp

PRESEDINTE DE SEDINTA
CONSILIER LOCAL
RADU IULIA IONELIA

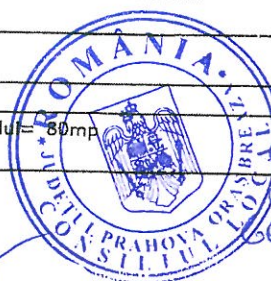

SECRETAR GENERAL ORAS
GORAN MARIA CATALINA

23.10.2015