




LEGENDĂ

- ZONĂ DE REGENERARE URBANĂ - ZONA CENTRALĂ BREAZA
- ZONĂ DE REGENERARE URBANĂ - PIAȚA CENTRALĂ BREAZA
- ZONĂ DE REGENERARE URBANĂ - PARCUL BRÂNCOVEANU ȘI ZONA DE SPORT - AGREMENT AFERENTĂ

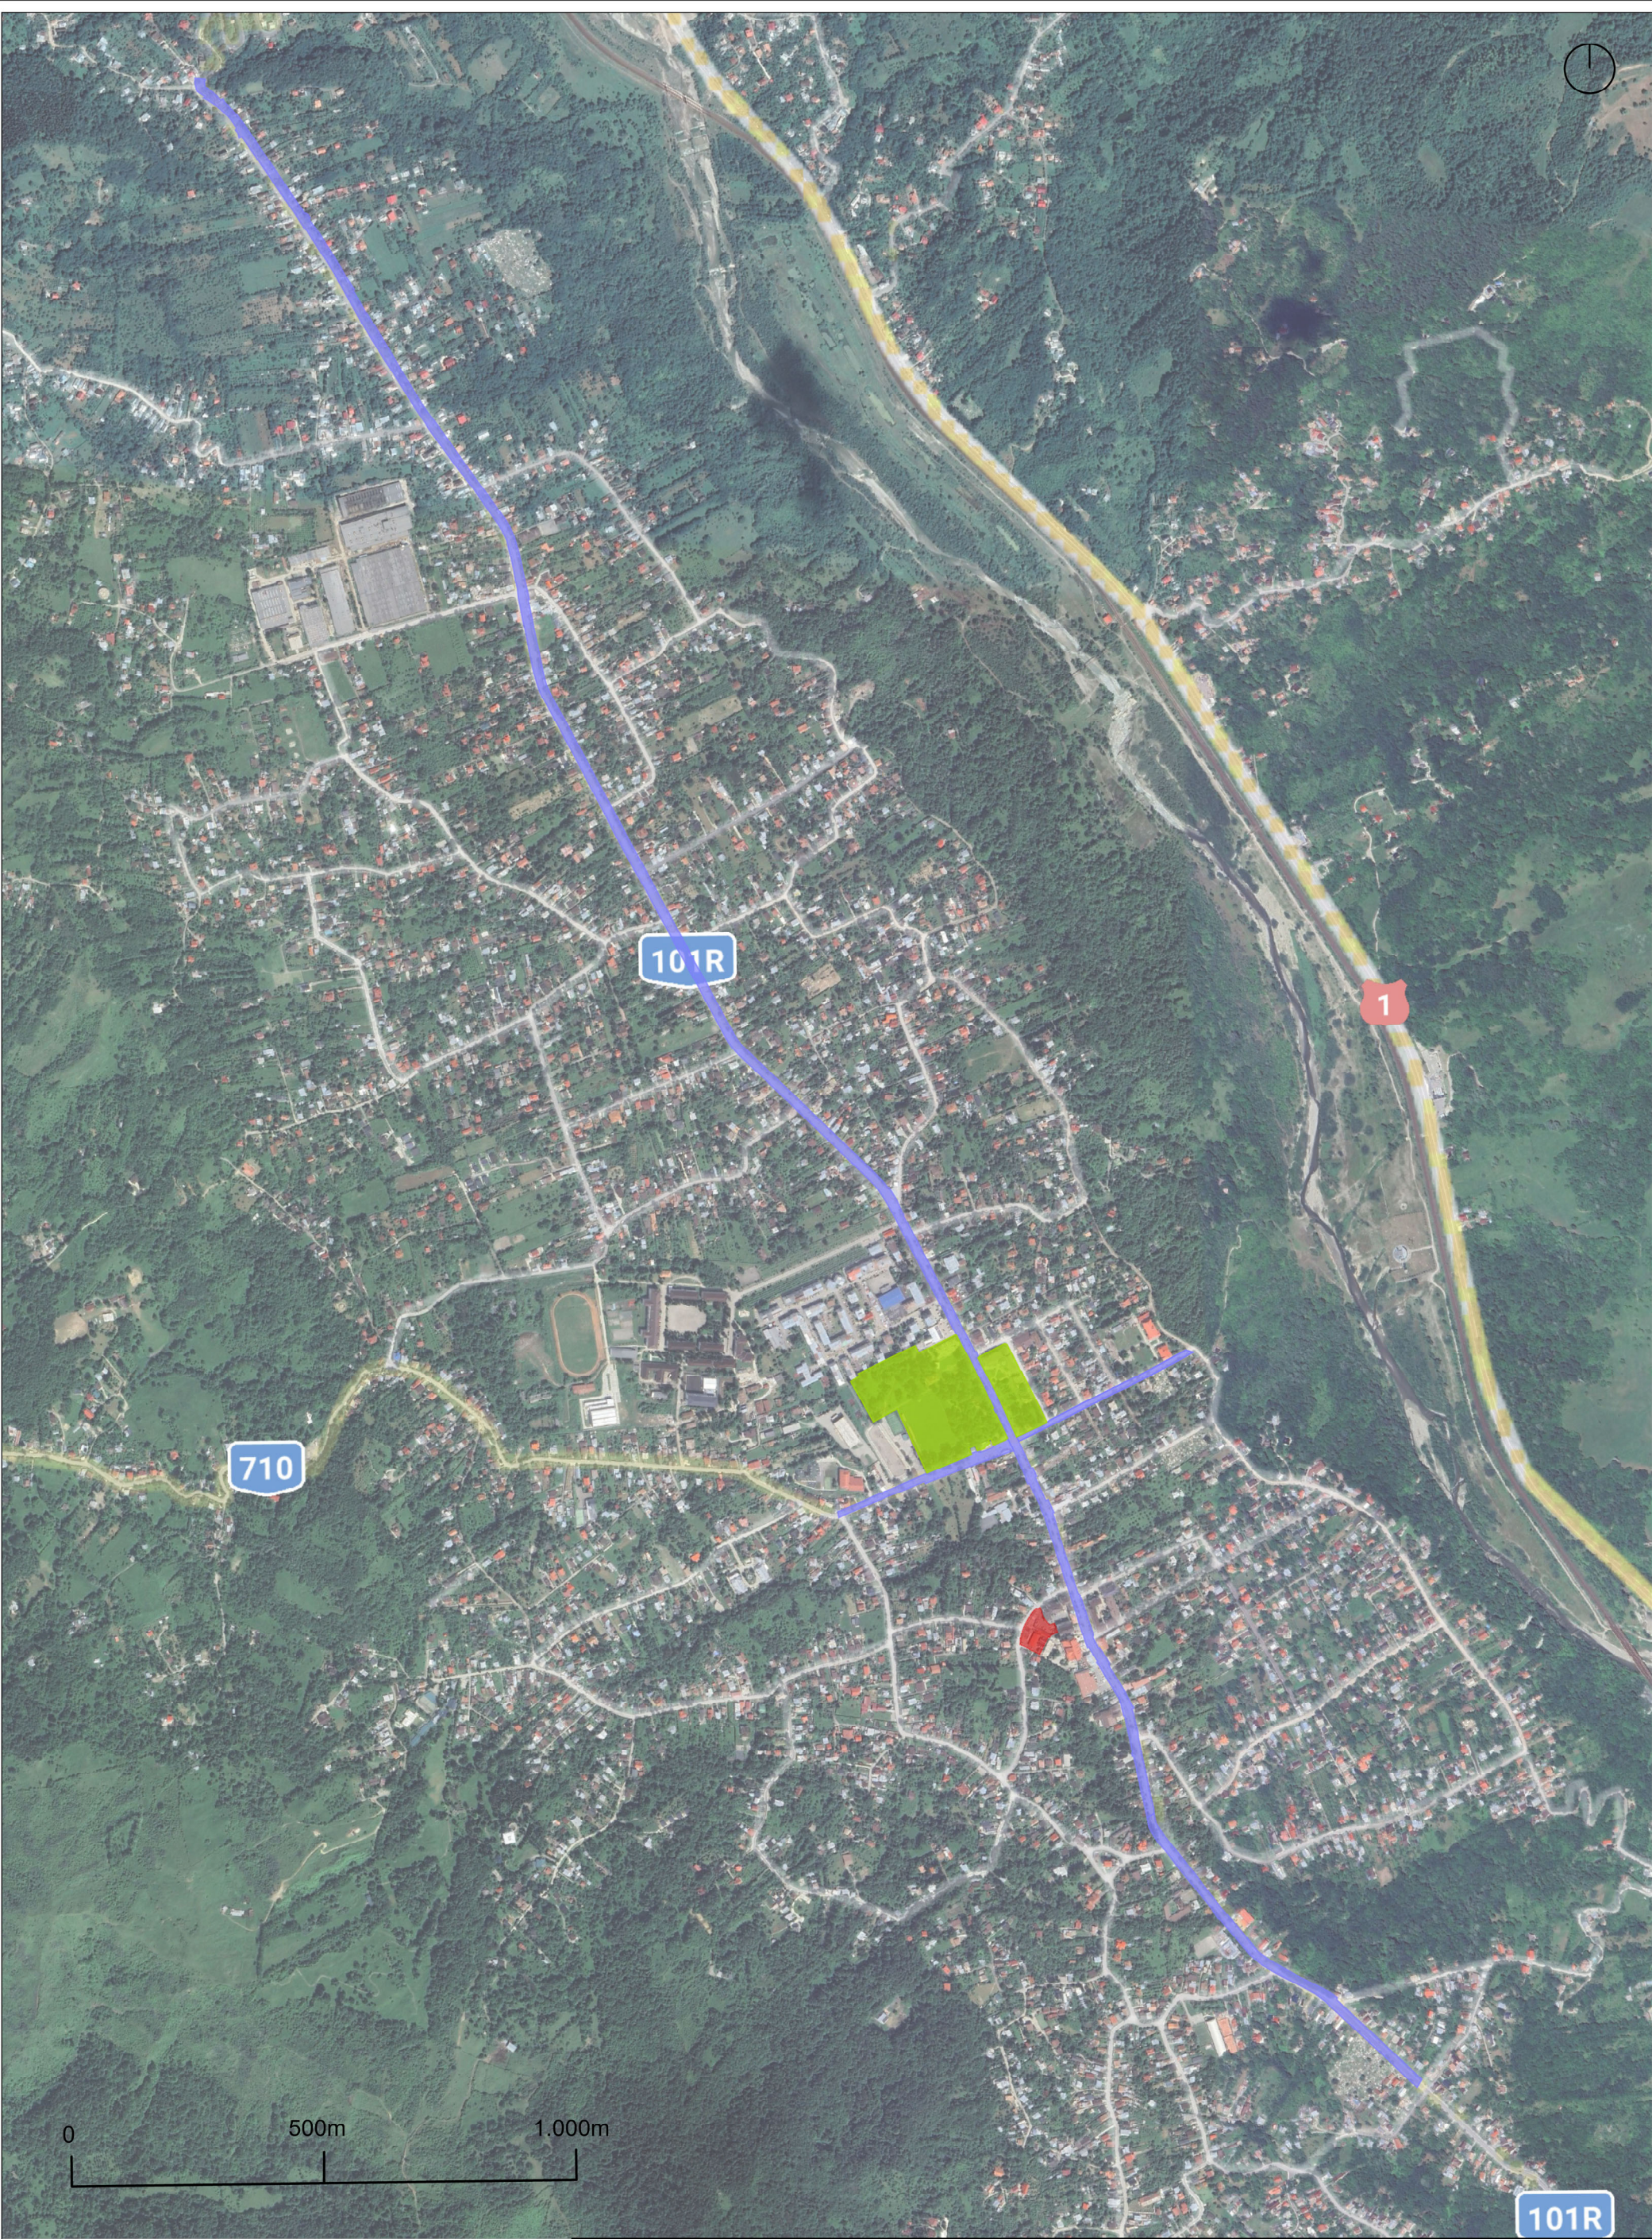

proiectant specialitate - urbanism
P.F.I. COZMA C. LUCIA-ELENA - URBANIST
Adresa: Bulevardul Metalurgiei, nr. 61C, sector 4, București, ROMANIA
Telefon: +40 727 248 547
E-mail: urb.luciacozma@yahoo.com

SPECIFICAȚIA	NUME	SEMNĂTURĂ
proiectat	master urb. Lucia COZMA	
intocmit	master urb. Lucia COZMA	
desenat	master urb. Lucia COZMA	

BENEFICIAR	PRIMĂRIA BREAZA	nr. proiect 2/2024
ADRESĂ	STRADA REPUBLICII, NR. 82B, BREAZA DE JOS, JUD. PRAHOVA	planșa nr. 1
scara 1:5.000	TITLU PROIECT: STUDIU DE DELIMITARE A ZONELOR DE REGENERARE URBANĂ	
data 10 2024	TITLU PLANȘĂ: PLAN DE DELIMITARE ZONE DE REGENERARE URBANĂ	