


PLAN DE AMPLASAMENT SI DELIMITARE A IMOBILULUI

Scara 1:250

Nr. cadastral:	Suprafața măsurată a imobilului: (mp)	Adresa imobilului:	
	138	Intravilan, loc. Brosteni, oras Brosteni, județ Suceava	
Cartea funciara nr.:	-	U.A.T.	BROSTENI

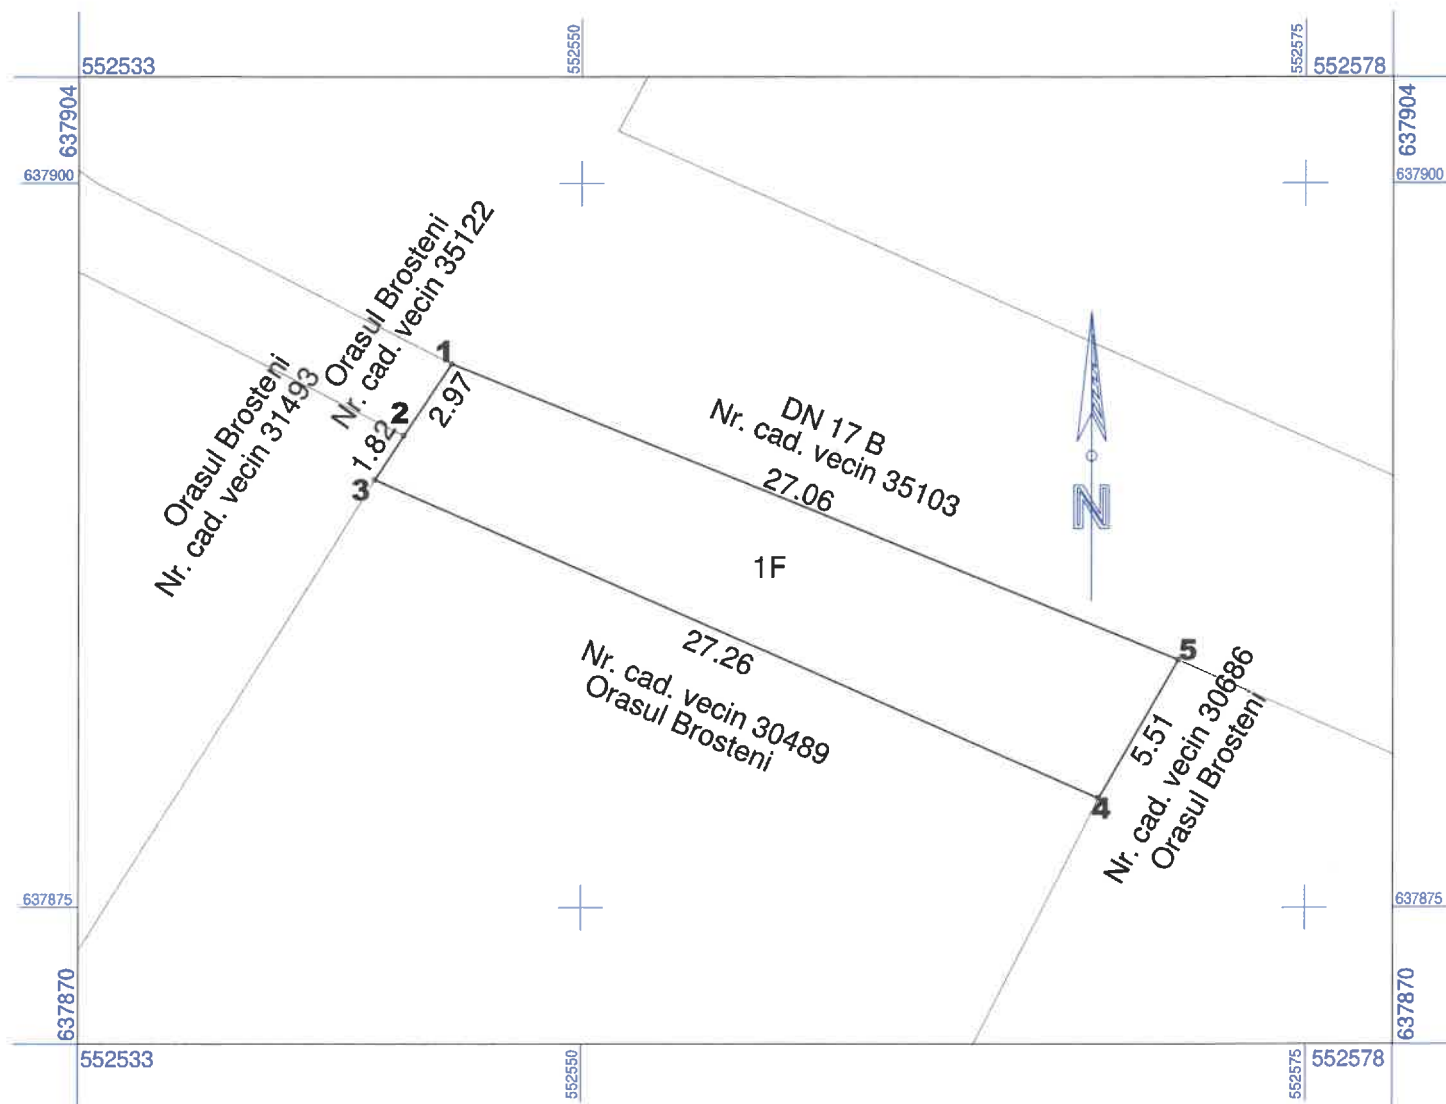

A. Date referitoare la teren			
Nr. Parcelă	Categorie de folosință	Suprafața din măsurători (mp)	Mențiuni:
1 F	Faneata	138	neimprejmuit
TOTAL		138	-

B. Date referitoare la construcții			
Cod	Destinația	Suprafața construită la sol (mp)	Mențiuni:
-	-	-	-
TOTAL		-	-


Suprafața totală măsurată a imobilului= 138mp	
Suprafața din act= 138mp	
Executant: ing. Lazăr Alexandru Emilian – SV 0074 Confirm executarea măsurărilor teren, precum și întocmirii documentației cadastrale și corespondența acesteia cu realitatea din teren Data: 13.03.2026	Inspector, Confirm introducerea imobilului în baza de date integrată și atribuirea numărului cadastral

ANEXA NR. 1

PLAN DE AMPLASAMENT SI DELIMITARE A IMOBILULUI

Scara 1:1500

Nr. cadastral:	Suprafata măsurata a imobilului: (mp)	Adresa imobilului:	
	1590	Intravilan/Extravilan, loc. Brosteni, oras Brosteni, județ Suceava	
Cartea funciara nr.:	-	U.A.T.	BROSTENI

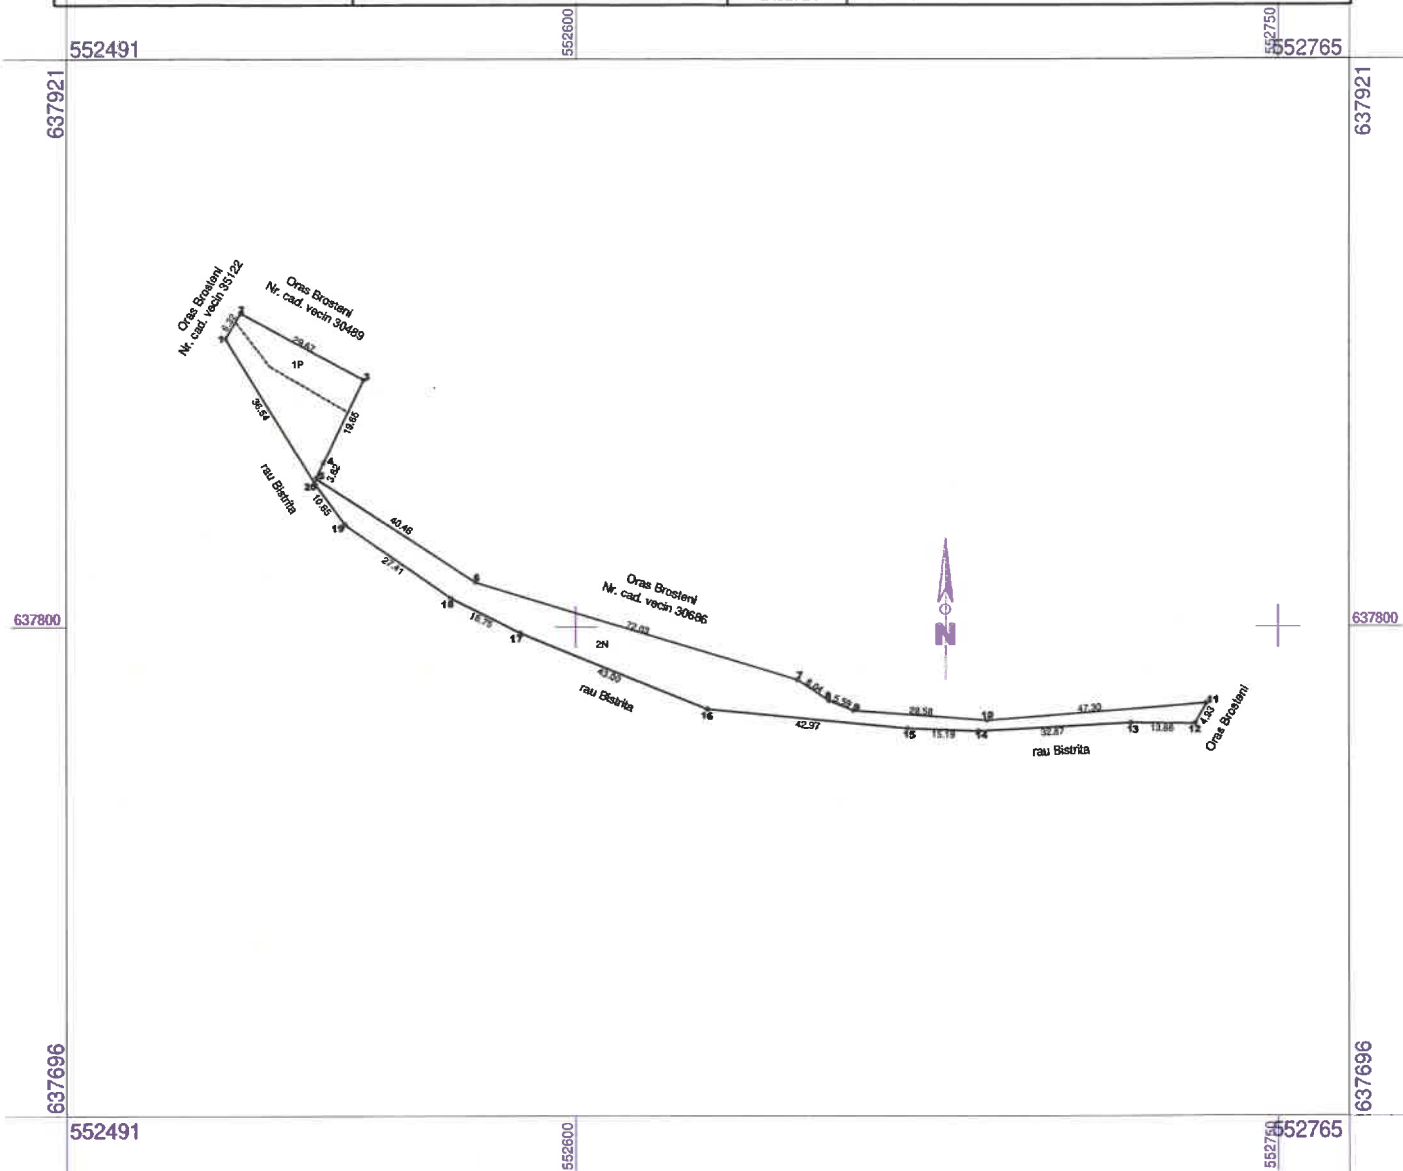

A. Date referitoare la teren			
Nr. Parcelă	Categorie de folosință	Suprafața din măsurători (mp)	Mențiuni:
1 P	Pasune	188	Intravilan, neimprejmuit
2 N	Neproductiv	1402	Extravilan, neimprejmuit
TOTAL		1590	-
B. Date referitoare la construcții			
Cod	Destinația	Suprafața construită la sol (mp)	Mențiuni:
TOTAL		-	-
Suprafața totală măsurată a imobilului= 1590mp			
Suprafața din act= 1590mp			
Executant: in Lazăr Alexandru Emilian – SV 0074 Confirm executarea măsurătorilor la teren, corectitudinea întocmirii documentației cadastrale și corespondența acestora cu realitatea din teren		Inspector, Confirm introducerea imobilului in baza de date integrată și atribuirea numărului cadastral	
Data: 24.01.2026 			