



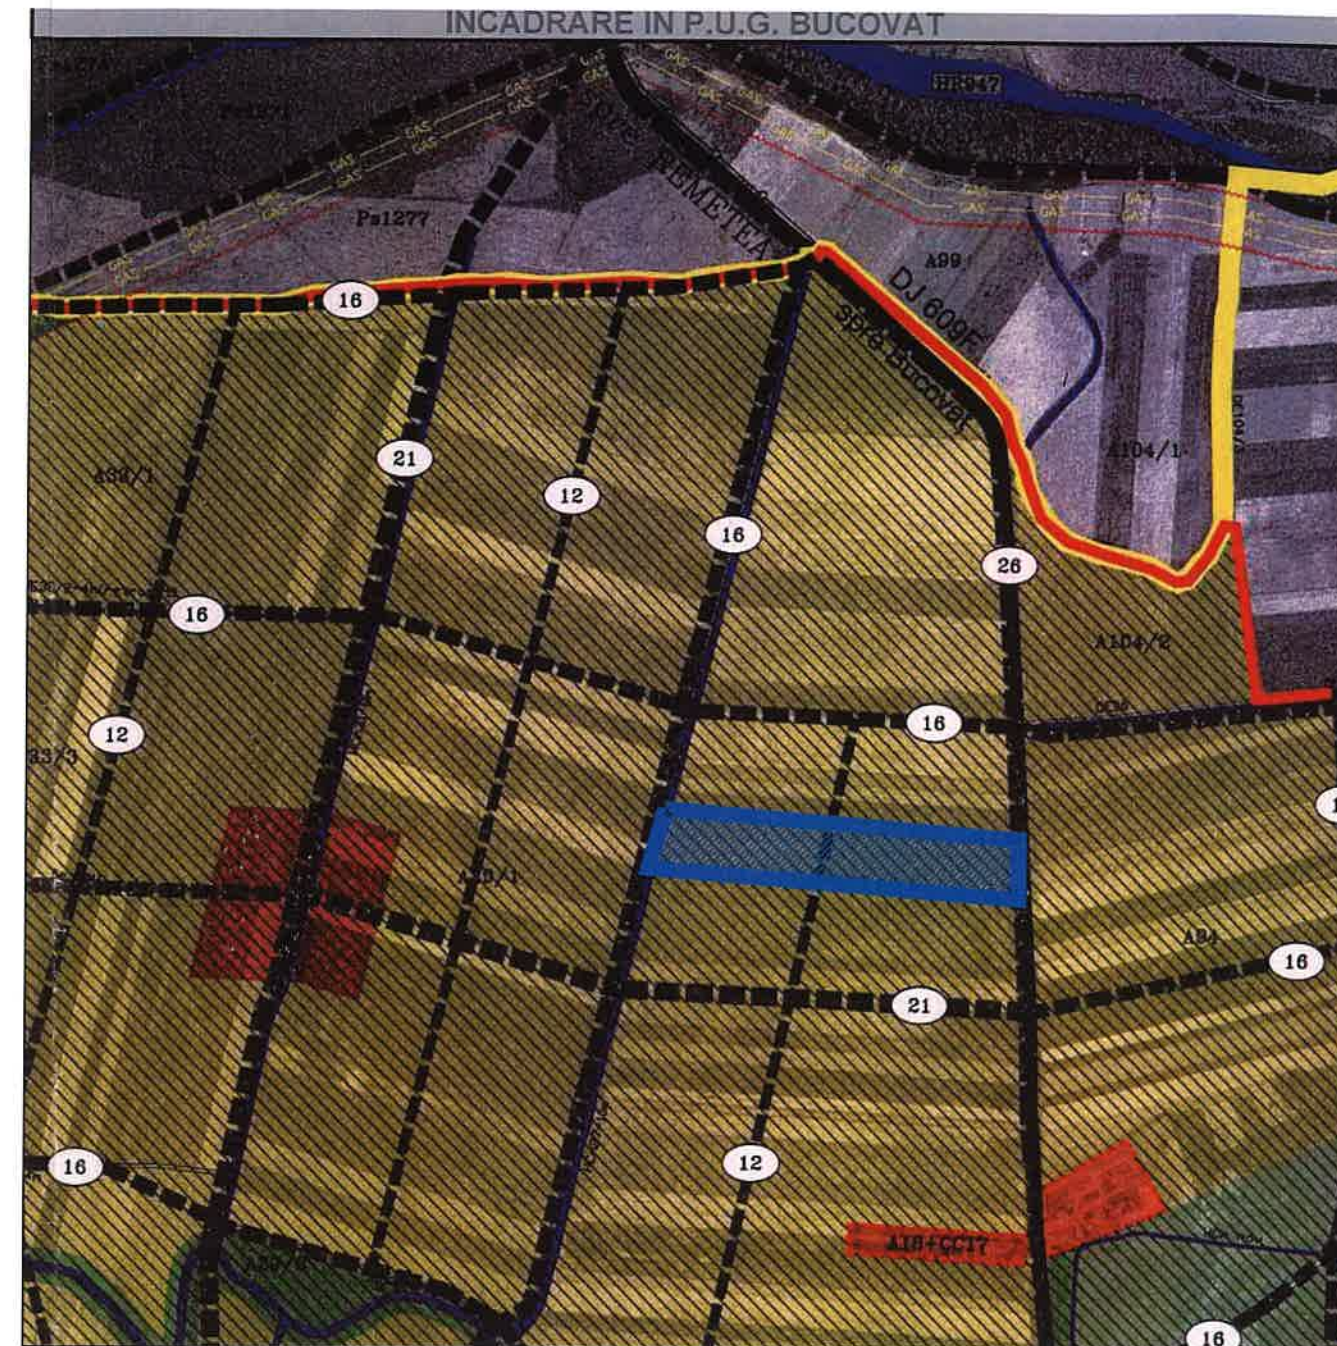

ORDINUL ARHITECT
DIN ROMANIA
6093
Cristina-Maria
PATRASCU-BA
Arhitect
cu drept de semnatura

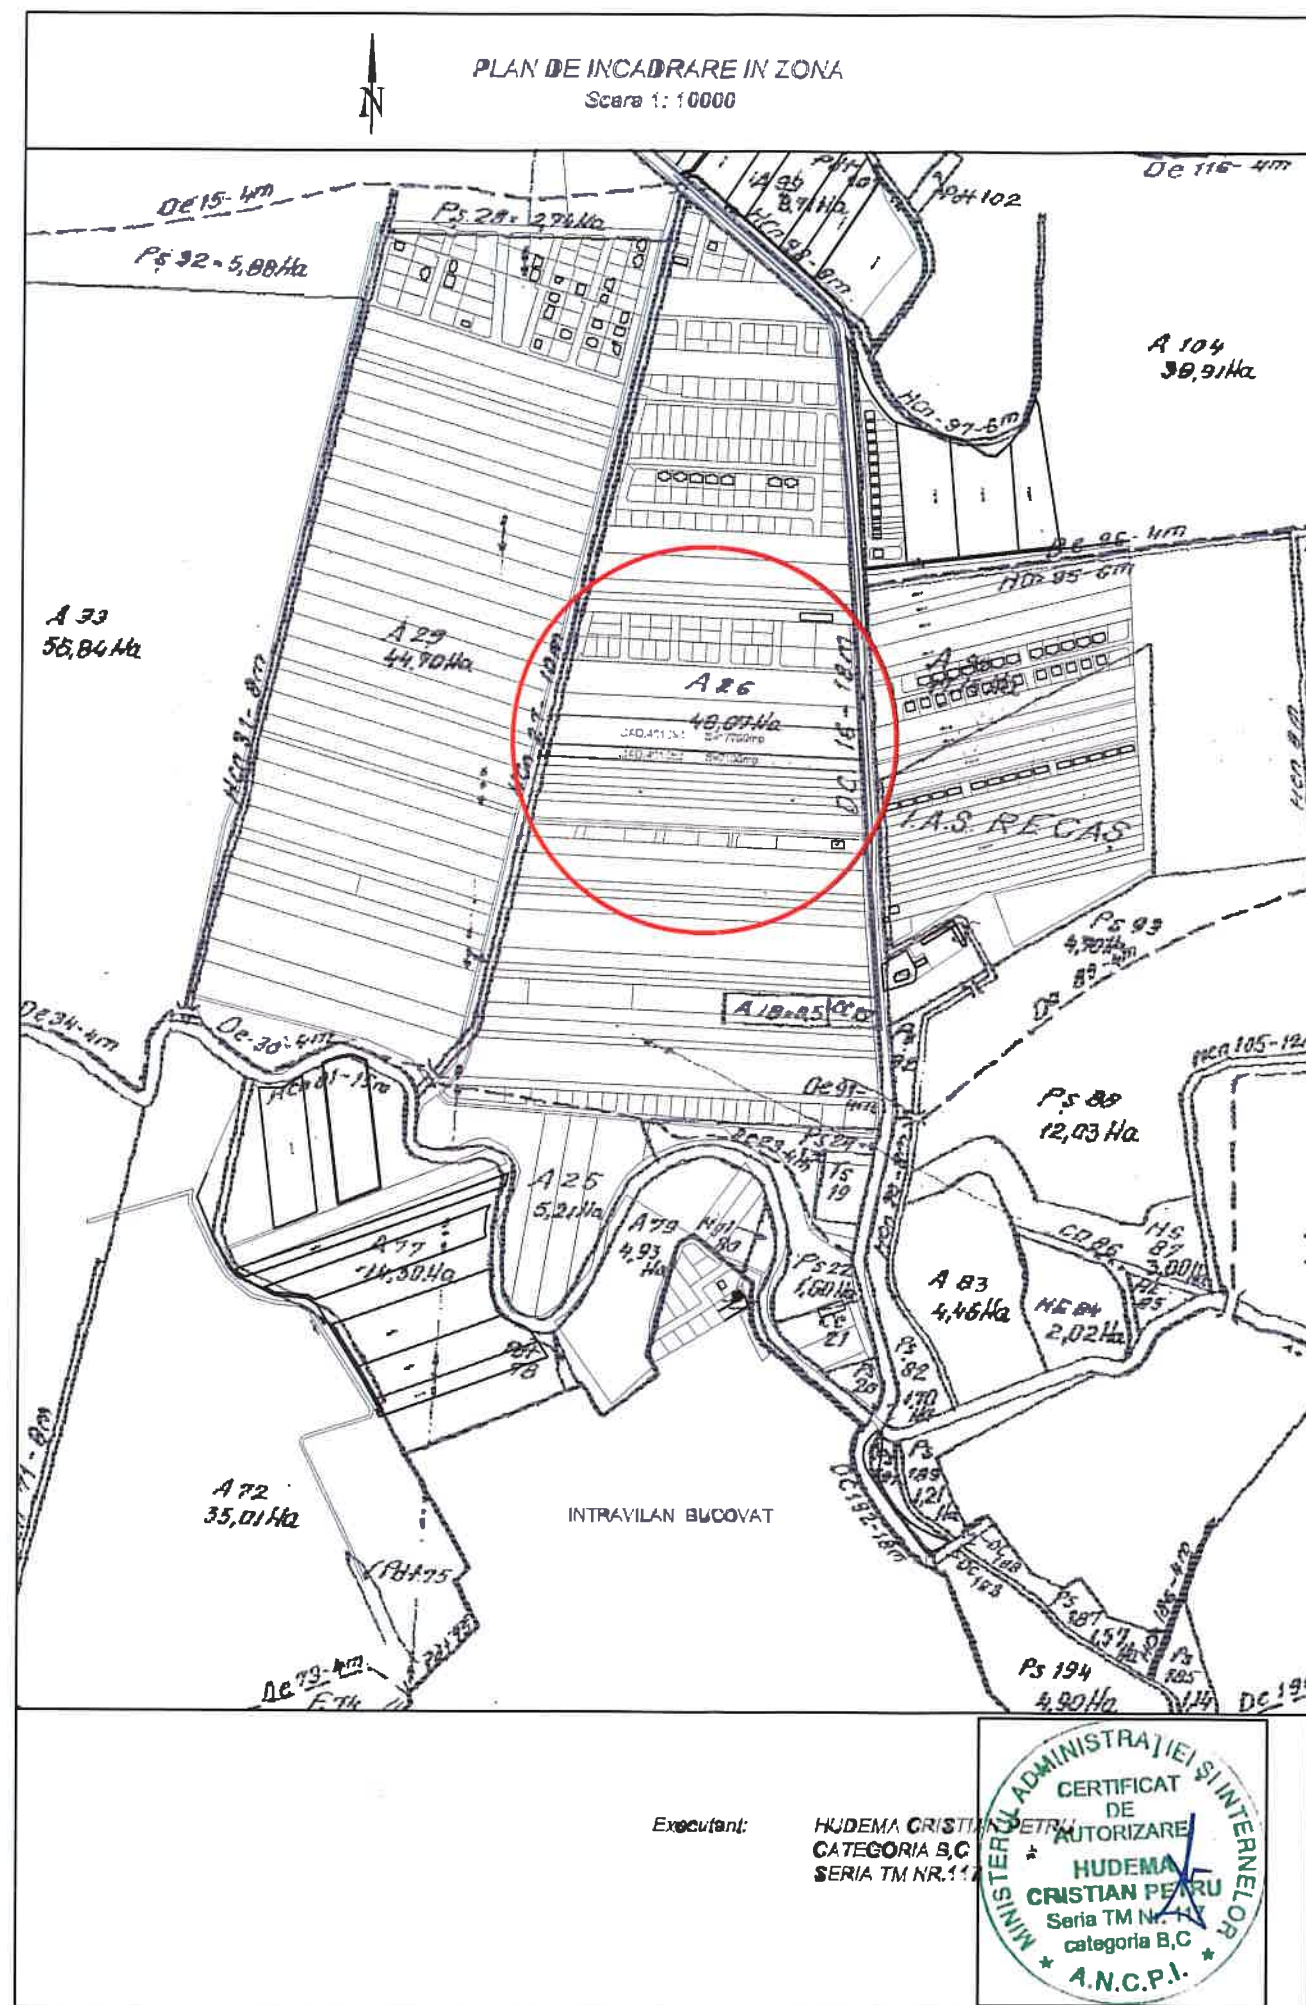

DESENELE ALATURATE CAT SI SPECIFICATIILE, IDEILE, AMENAJARILE SUNT SI VOR RAMANE PROPRIETATEA ARHITECTULUI. NICI O PARTE A ACESTORA NU VA FI REPRODUSA, COPIATA, ADAPTATA, DEZVALUITA, SAU DISTRIBUITA ALTORA, VANDUTA, PUBLICATA SAU FOLOSITA FARA CONSIMTAMANTUL SCRIS ANTERIOR SI COMPENSAREA ADECVATA A ARHITECTULUI. CONTACTUL VIZUAL CU DESENELE ALATURATE CONSTITUIE DOVADA DEFINITIVA SI IREVOCABILA A ACCEPTARII ACESTOR RESTRICTII.

	Nume	Semnatura	Data	
Verificat	arh. Cristina Janina BOGDAN			Proiect nr.
	S.C. CHROM ART AND ARCHITECTS S.R.L. Bdul. Dr. Victor Babes 24, ap. 4, Timi soara, TIMIS Tel: 0745167577 / 0723659030 / 0721639703 e-mail: tunaru.dana.a@gmail.com,			MPR01/2022
Specificatie	Nume	Semnatura	Data	Beneficiar:
Seef proiect	arh. Cristina Janina BOGDAN		IUL. 2022	S.C. MARIA PARC RESIDENCE S.R.L.
Proiectat	arh. Cristina PATRASCU - BABA		Scara	Amplasament:
Desenat	arh. Cristina PATRASCU - BABA			401030, 401052 INTRAVILAN BUCOVAT, jud. TIMIS
				Denumire plansa:
				INCADRARE IN LOCALITATE