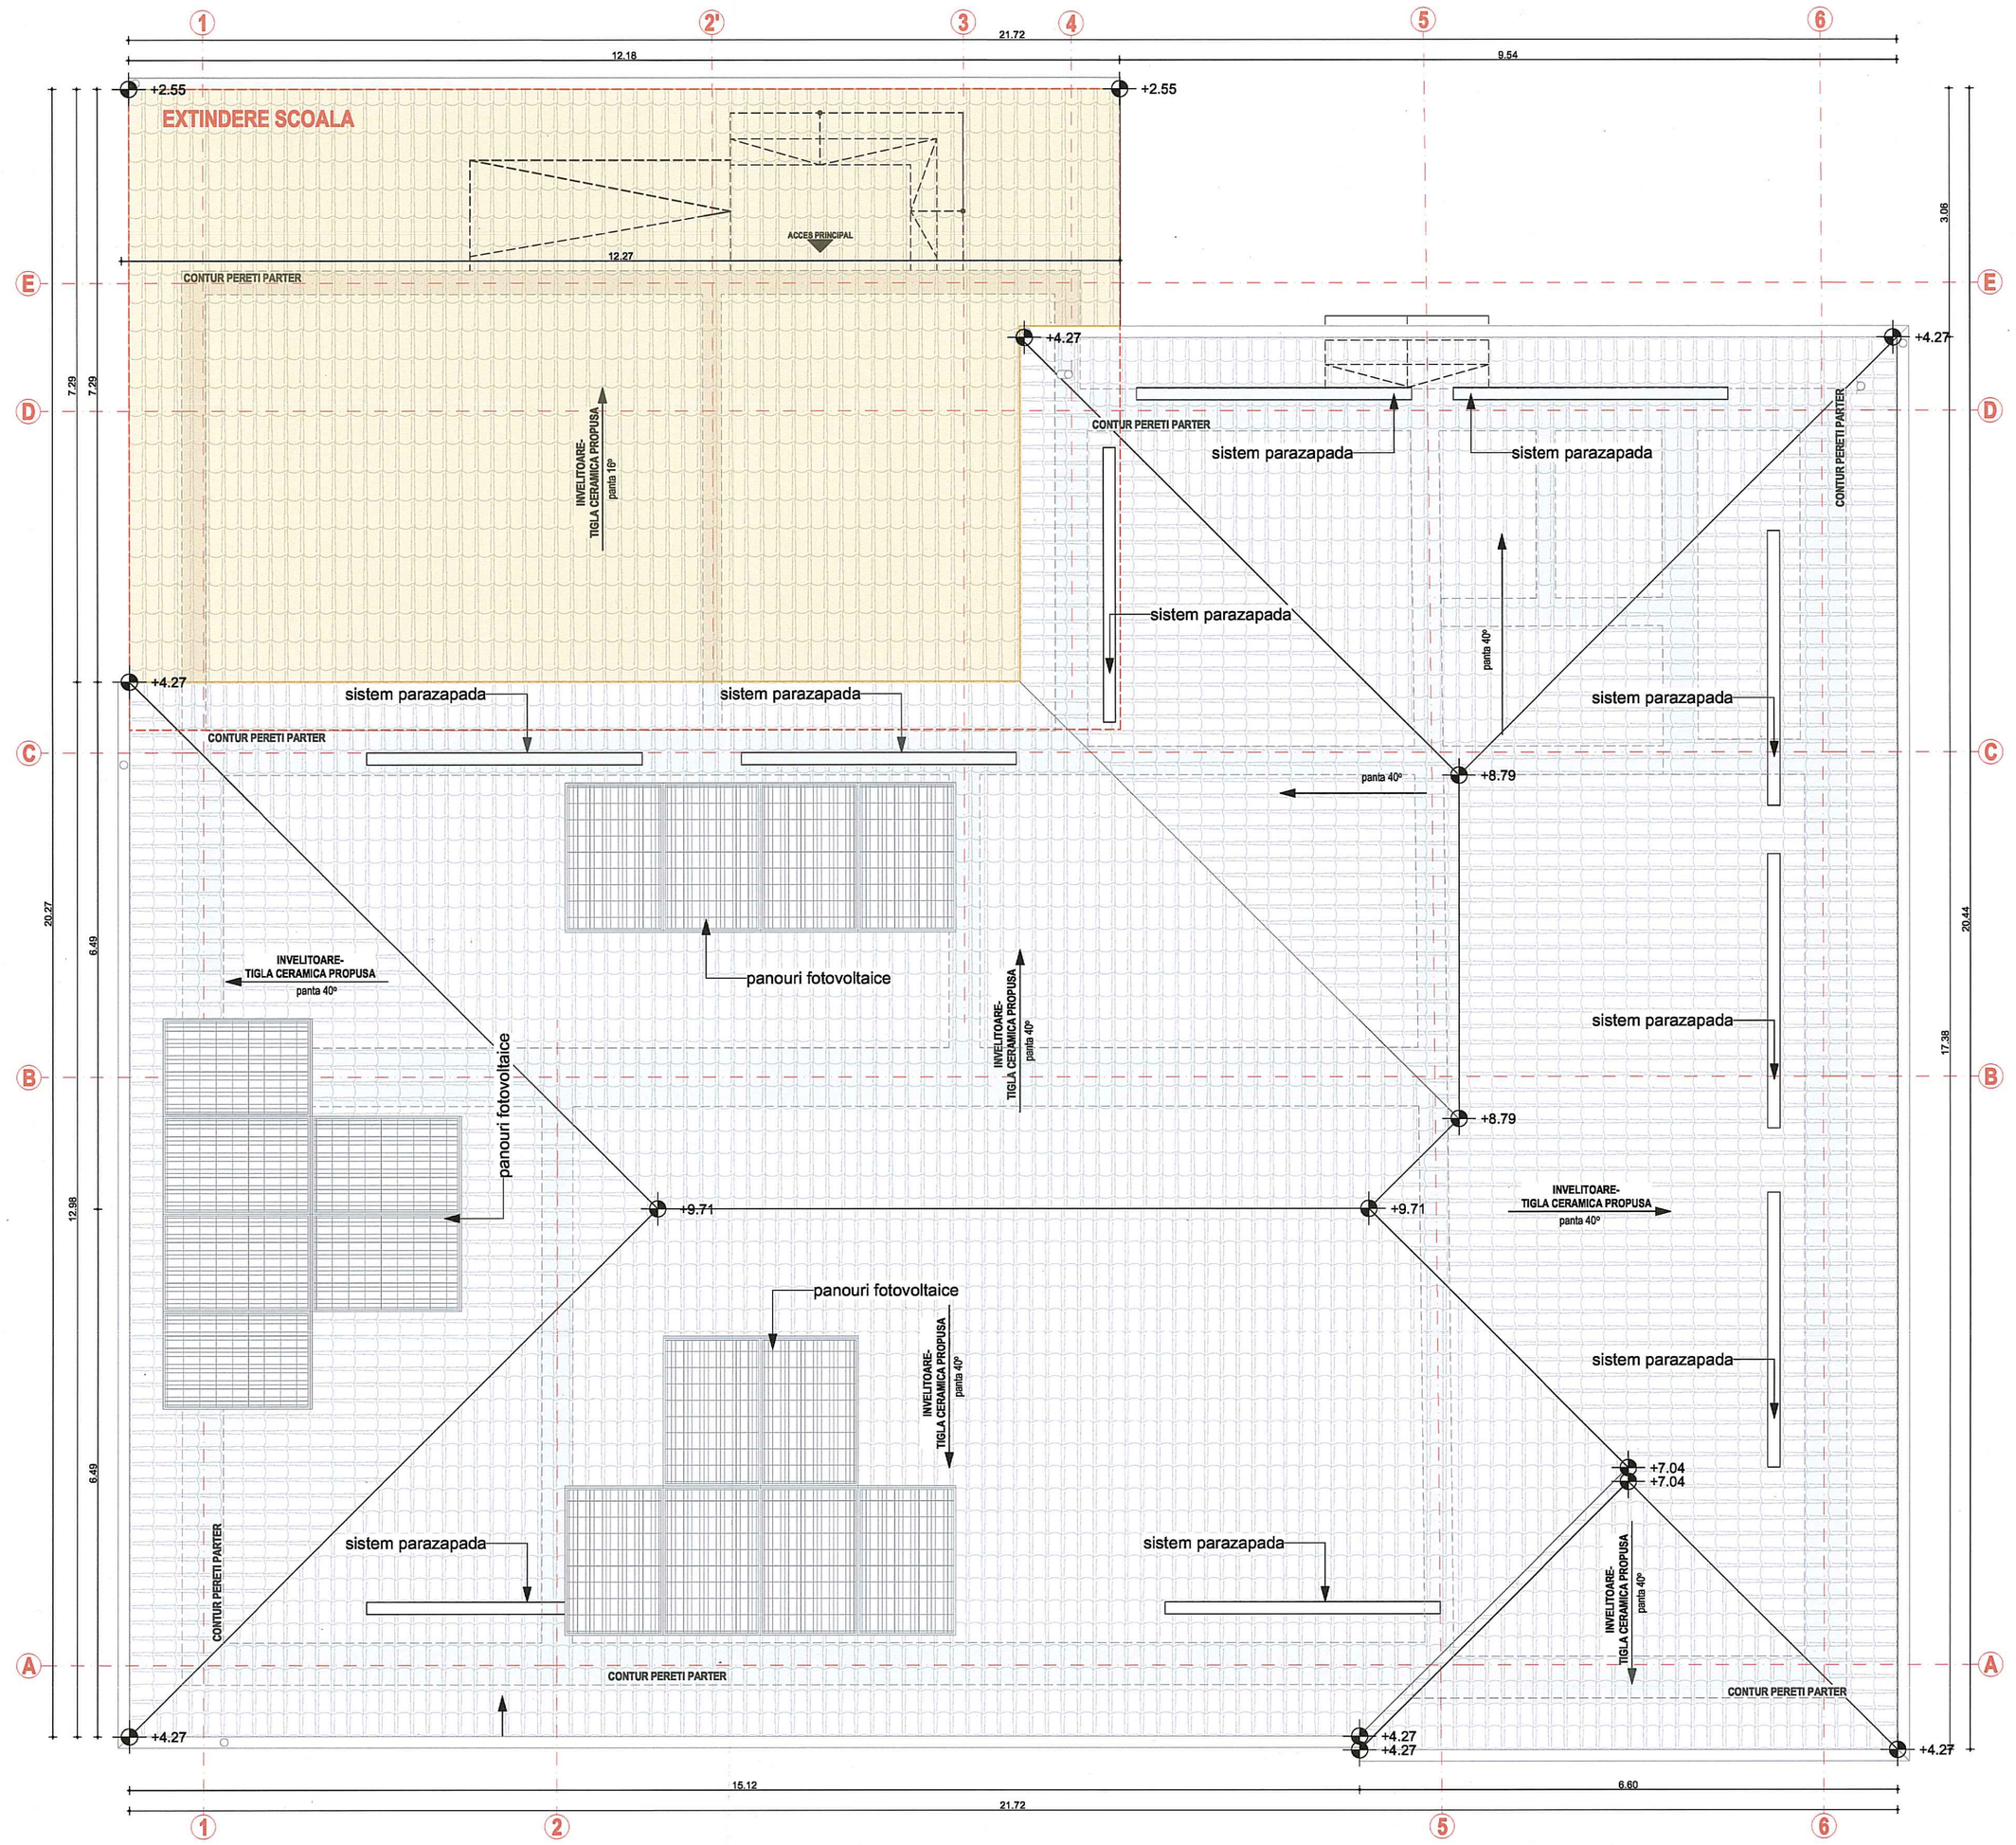

	Nume	Semnatura	Data	Cerinta	Referat / Expertiza nr. / data
Verificator:	Ing.				
Expert:	Ing.				

blank studio

BLANK ARHITECTURE SRL
telefon: 0730101336 e-mail: contact@blankstudio.ro
str. Mihai Eminescu nr.79, Dumbrăvița, județul Timiș
RO38BTRL0130120129RON0009

	Nume	Semnatura
Șef proiect:	arh. ABUUL Raida	
Proiectant:	arh. ABUUL Raida	
Desenat:	arh. ABUUL Raida	

Scara: 1:50

Data: AUGUST 2024

Titlu proiectului: REABILITARE MODERATA A ȘCOLII BAZOSUL NOU, COMUNA BUCOVAT,ÎN VEDEREA CREȘTERII EFICIENTEI ENERGETICE A CLĂDIRII

Adresa amplasament: Comuna Bucovat, Sat Ilacovo Nou nr. 79, Jud Timiș CF 403435 Romania

Beneficiar: COMUNA BUCOVAT

Titlu de plansa: PLANSA MODIFICATOARE PLAN INVELITOARE-SITUATIE PROPUSA

Proiect nr: 911|2023

Faza: D.T.A.C. + P.TH

Plansa nr.: A.21

ORDINUL ARHITECȚILOR DIN ROMÂNIA
7328
Raida ABUUL
Arhitect cu drept de semnătură

ROMANIA JUDEȚUL TIMIȘ PARTEA A ELEONORA-EVA INGINER VERIFICATOR PROIECTE NR.: 10357; 10358; 9978; 9874; 9852 DIN CC.D.E.T.

PROIECTUL NR. 911|2023 ESTE PROPRIETATEA INTELECTUALĂ A ASOCIEȚIEI BLANK ARHITECTURE SRL. ORICE REPRODUCERE TOTALĂ SAU PARȚIALĂ SE POATE FACE DOAR CU ACORDAREA ÎN SCRIS A SOCIETĂȚII.