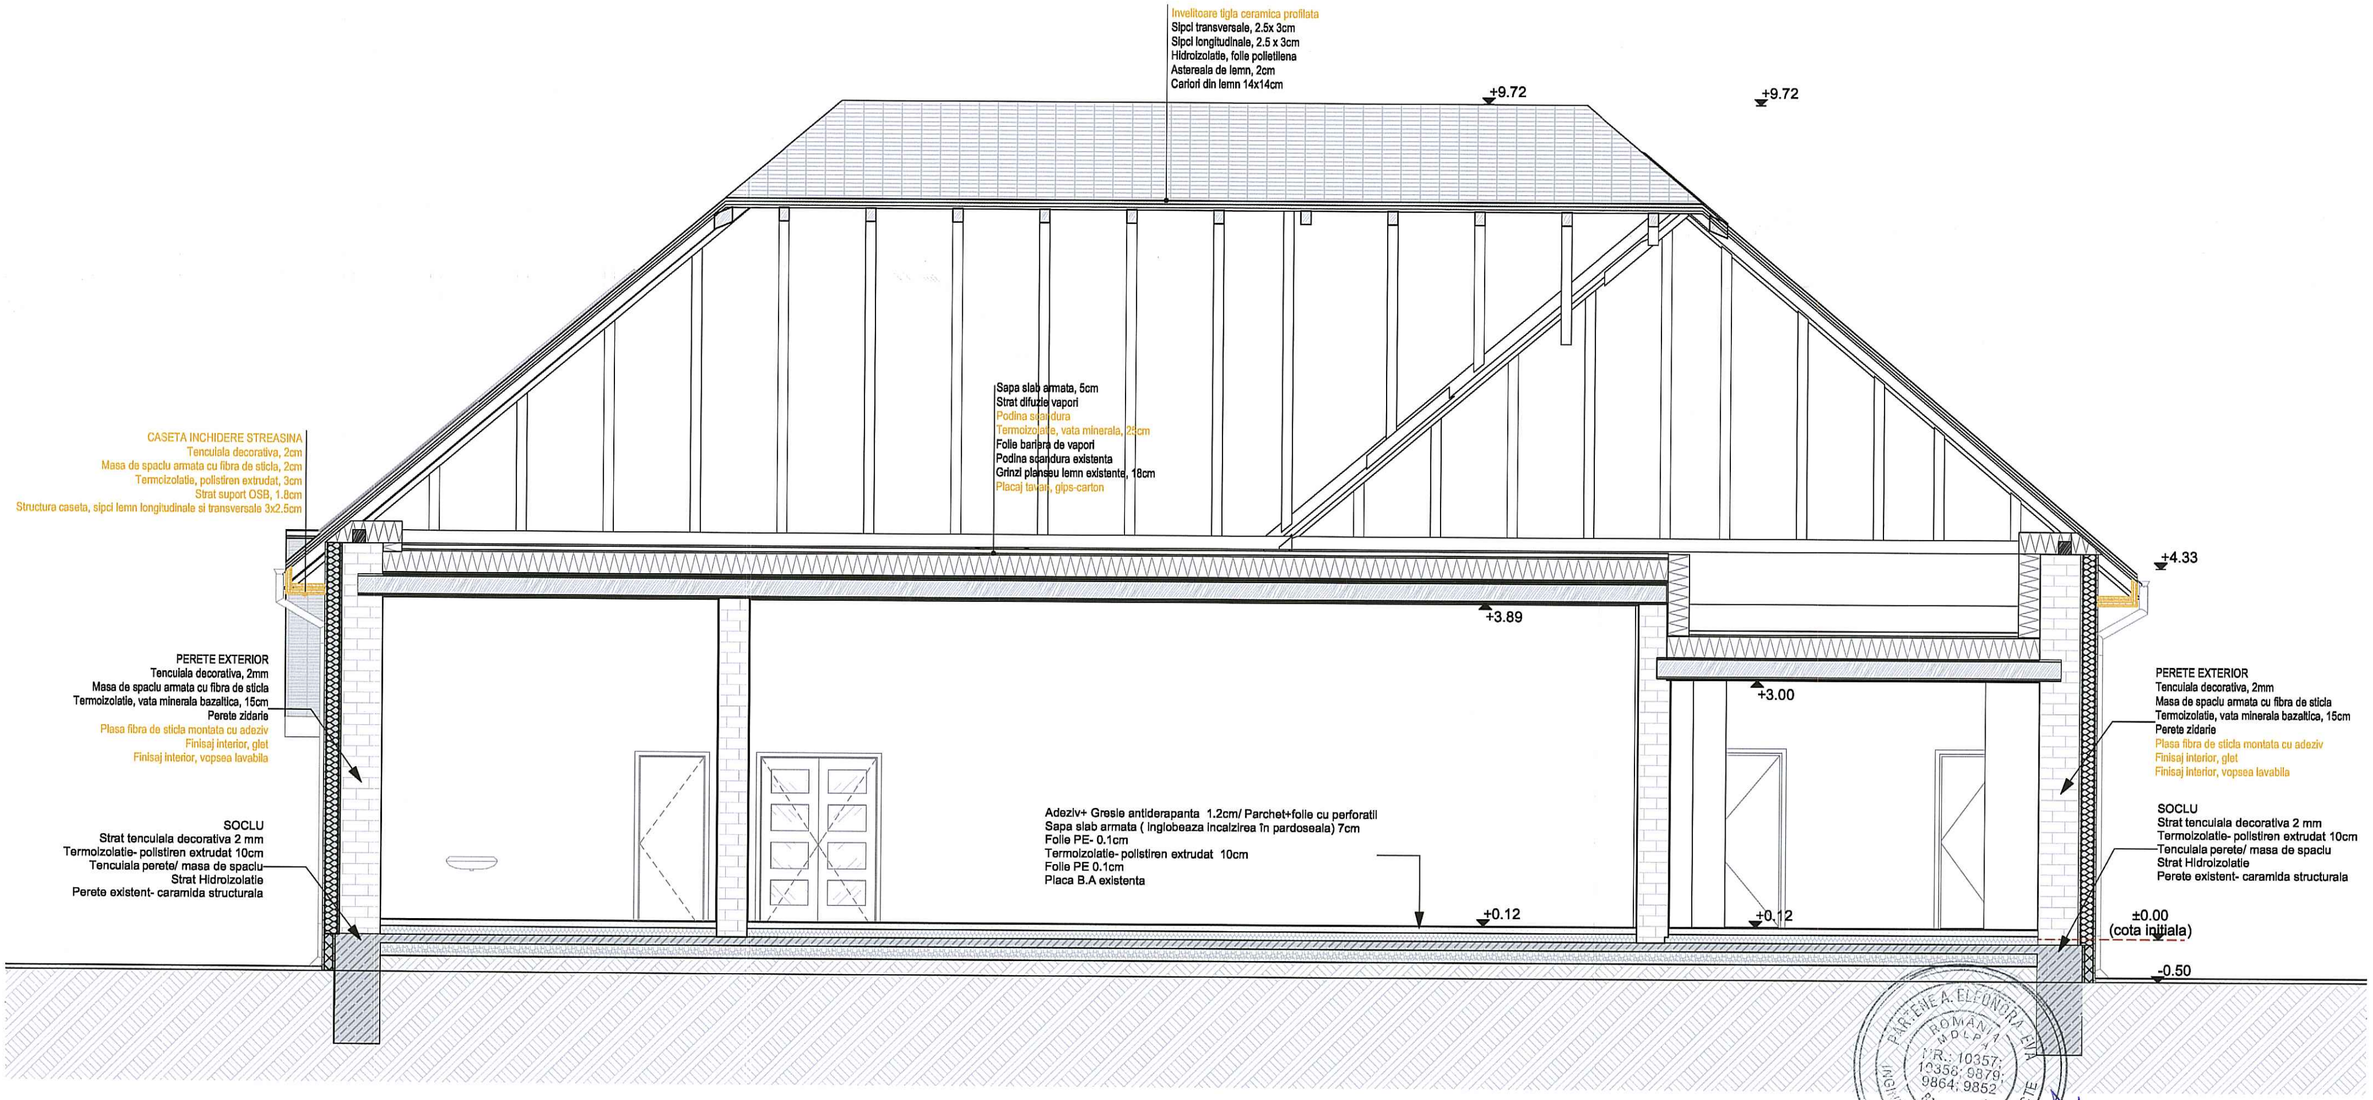

PARTENE A. ELEONORA EVA
ROMÂNIA
MOLDOVA
NR.: 10357; 10358; 9879; 9864; 9852
PI.F.Cc.D.E.F
INGINER VERIFICATOR PROIECTE

ORDINUL ARHITECȚILOR DIN ROMÂNIA
7328
Raida ABULIL
Arhitect
cu drept de semnătură

	Nume	Semnatura	Data	Cerinta	Referat | Expertiza nr. / data
Verificator:	Ing.				
Expert:	Ing.				

blank studio

BLANK ARHITECTURE SRL
telefon: 0730101398 e-mail: contact@blankstudio.ro
str. Mihai Eminescu nr. 79, Dumbravita, Judet Timis
RO35873630 ,J35/1259/2009

	Nume	Semnatura
Sef proiect:	arh. ABULIL Raida	
Proiectant:	arh. ABULIL Raida	
Desenat:	arh. ABULIL Raida	

Scara: 1:50

Data: AUGUST 2024

Titlu proiectului: REABILITARE MODERATA A ȘCOLII BAZOSUL NOU, COMUNA BUCOVAT,ÎN VEDEREA CREȘTERII EFICIENTEI ENERGETICE A CLĂDIRI REZULTAND EXTINDERE ȘI REABILITARE MODERATA A ȘCOLII BAZOSUL NOU, COMUNA BUCOVAT,ÎN VEDEREA CREȘTERII EFICIENTEI ENERGETICE A CLĂDIRII.

Adresa amplasament: *Comuna Bucovat, Sat Bazosu Nou nr. 79, Jud Timis CF 402426 Romania*

Proiect nr: 911|2023

Beneficiar: COMUNA BUCOVAT

Faza: D.T.A.C. + P.TH

Titlu de plansa: PLANSA MODIFICATOARE SECTIUNE A-A SITUATIE PROPUSA

Plansa nr.: A.22

PROIECTUL NR. 911|2023 ESTE PROPRIETATEA INTELECTUALĂ A SOCIETĂȚII BLANK ARHITECTURE SRL. ORICE REPRODUCERE TOTALĂ SAU PARTIALĂ SE POATE FACE CU DOAR CU APROBAREA ÎN SCRIS A SOCIETĂȚII.