


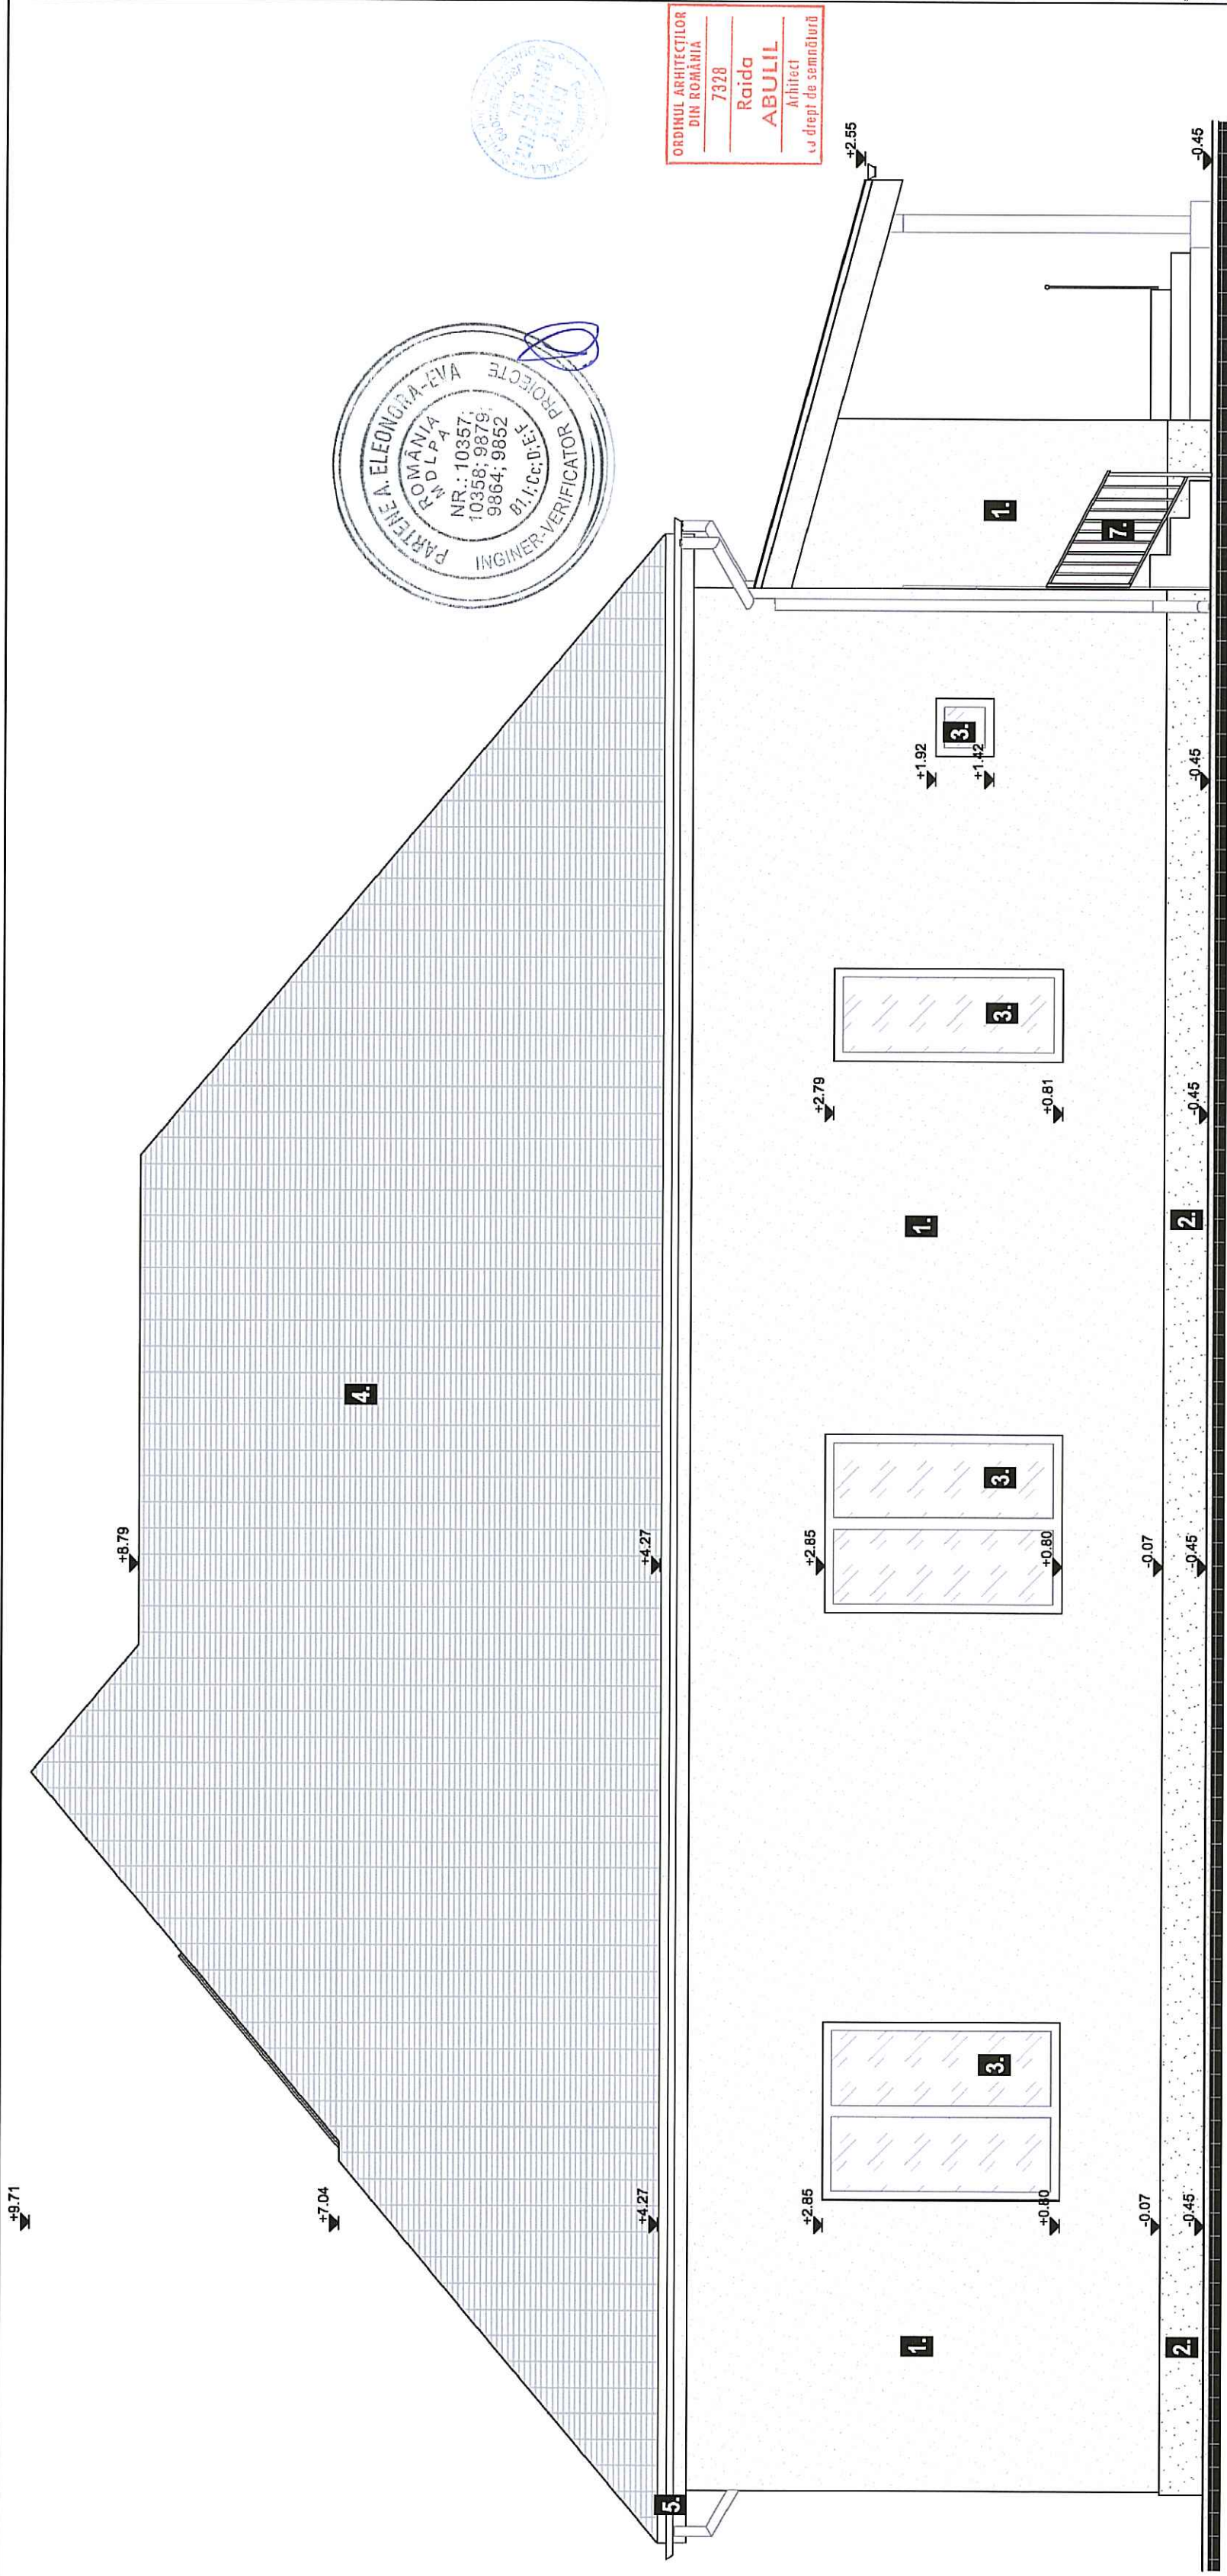

LEGENDA PROPOS

1. Tencuiala decorativa- culoare crem
2. Tencuiala decorativa soclu- culoare visiniu
3. Fereastra - tamplarie PVC culoare maro
4. Invelitoare- tigla ceramica culoare natur
5. Jgheaburi si burlane metalice culoare visiniu
6. Usa - tamplarie PVC culoare maro
7. Balustrada mana curenta H=0.90

[illegible]

A3 297mm x 420mm

PROIECTUL NR. 911/2023 ESTE PROPRIETATEA INTELLECTUALA A SOCIETATII BLANK ARHITECTURE SRL. ORICE REPRODUCERE TOTALA SAU PARTIALA SE POATE FACE CU DOAR CU APROBAREA IN SCRIS A SOCIETATII