
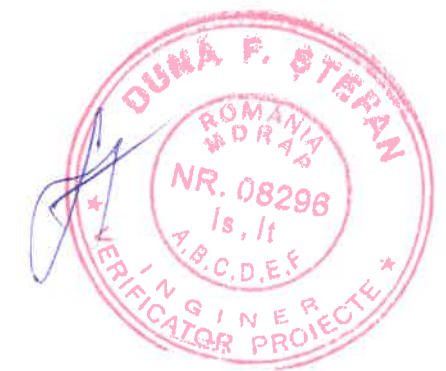


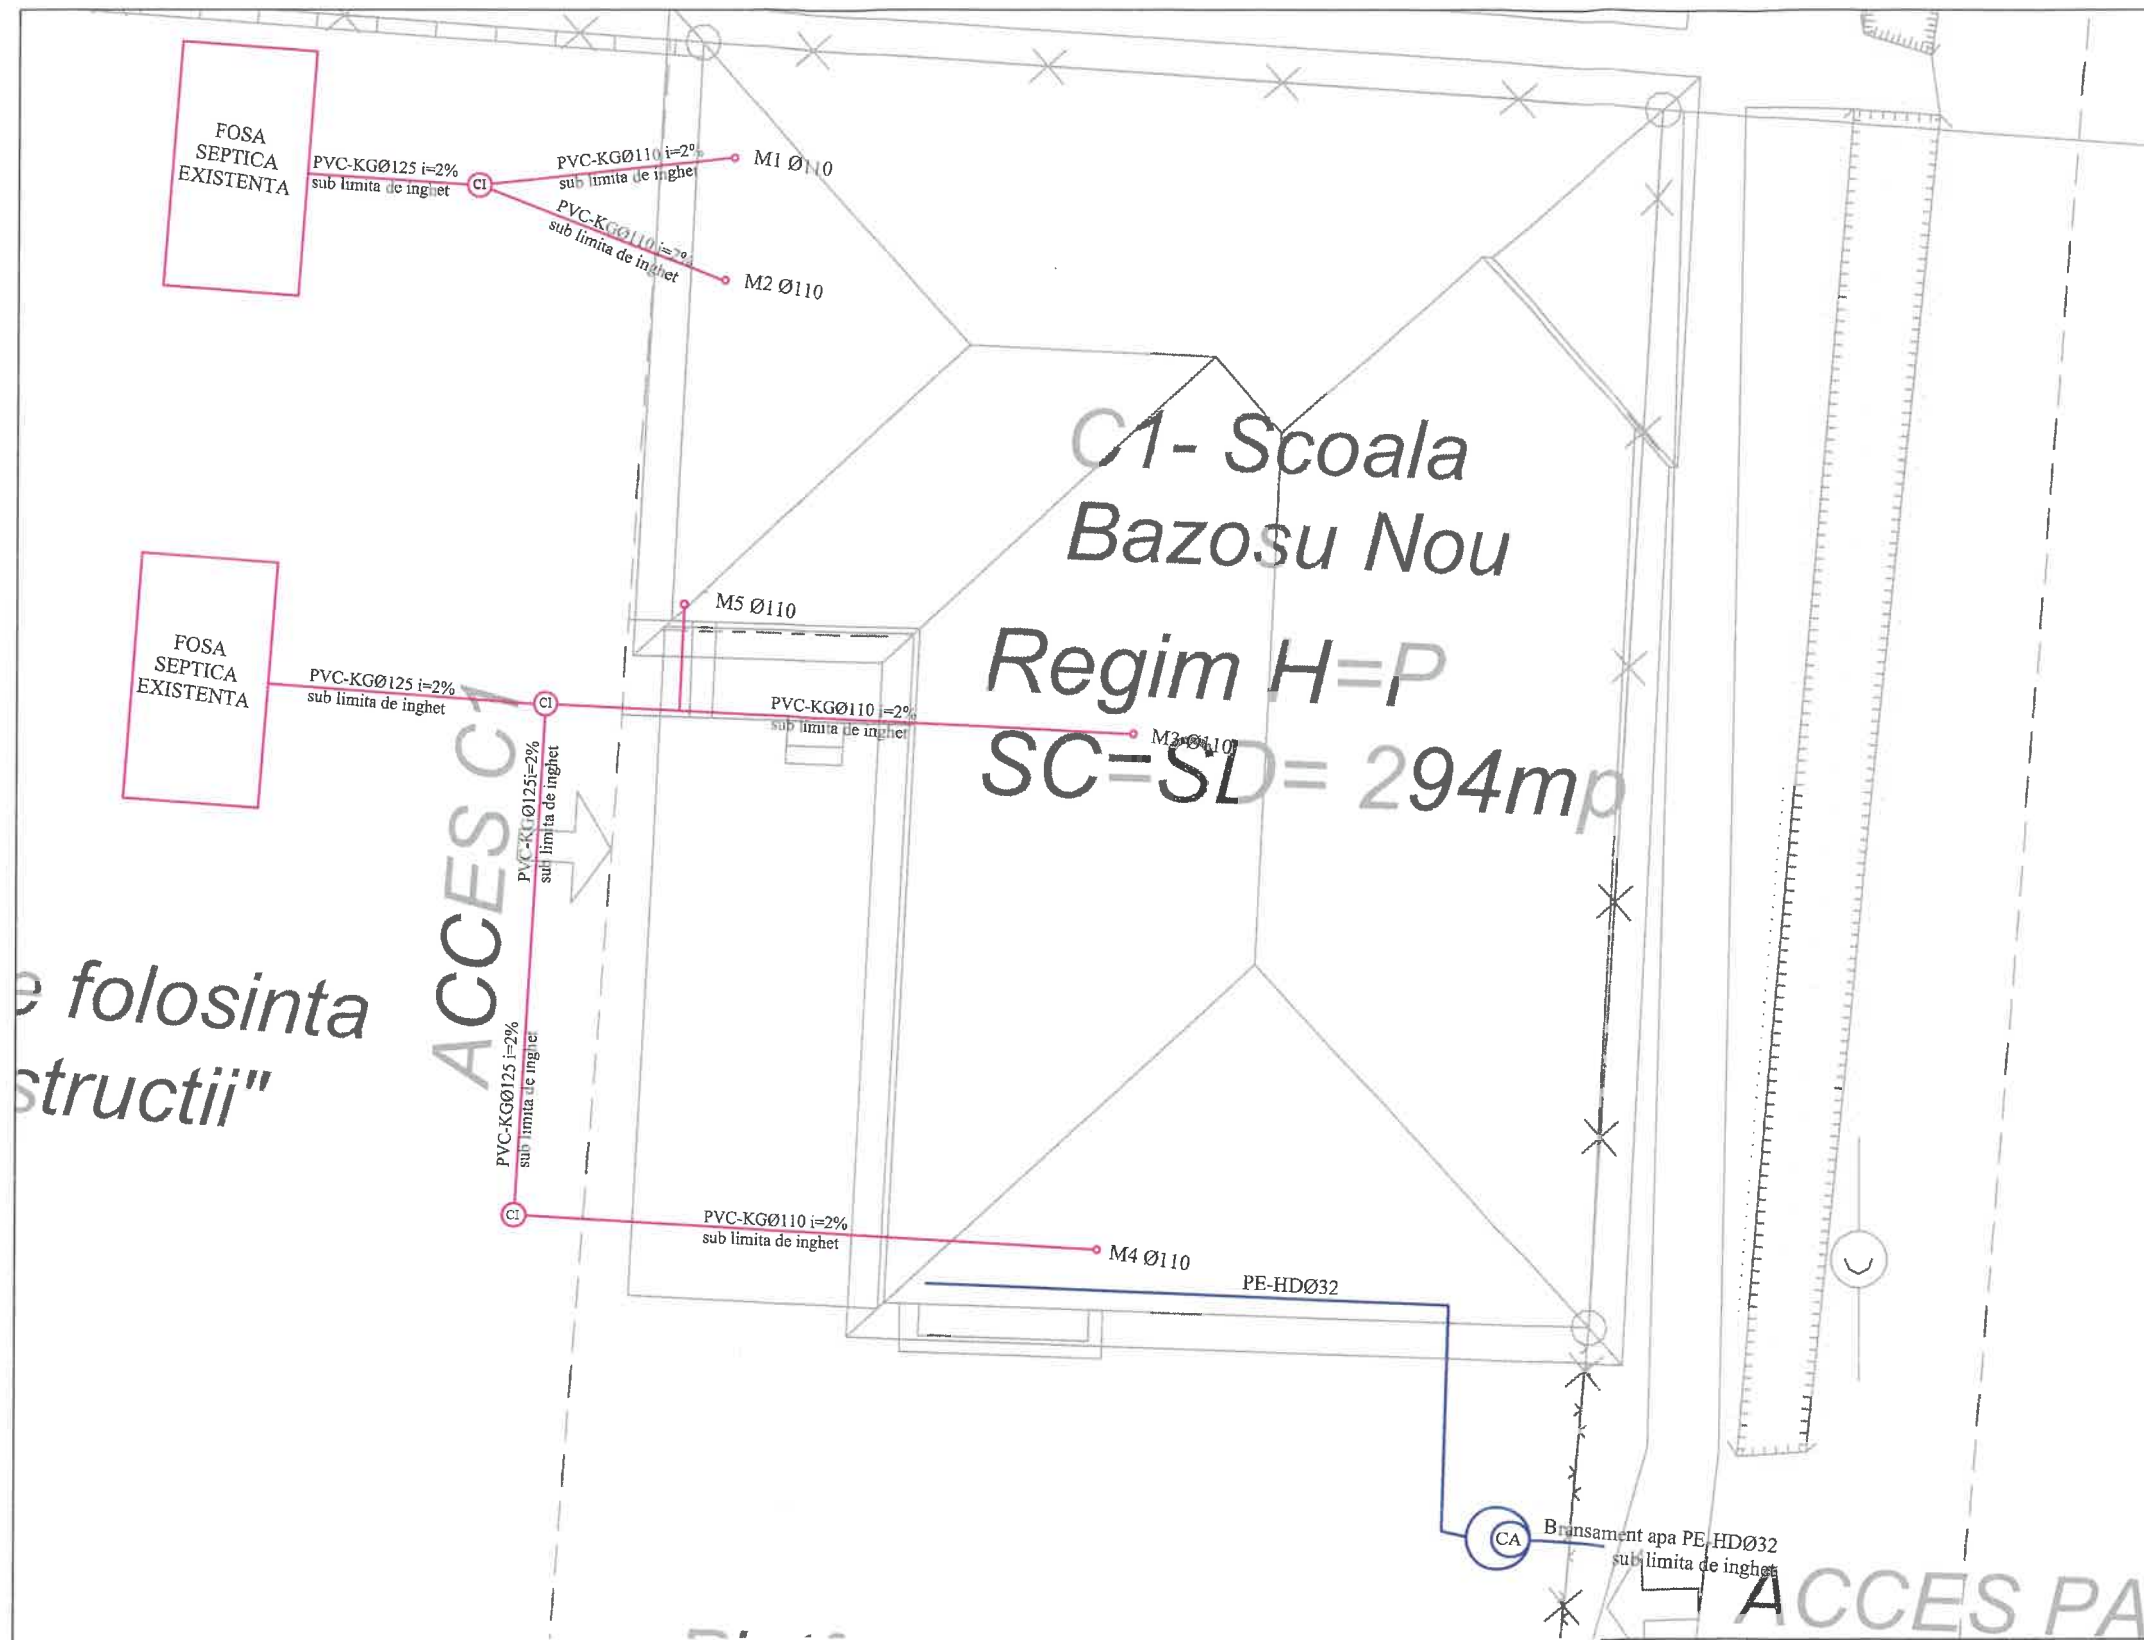

- Legenda:**
- Conducta interioara de apa rece din PPR.
 - Conducta interioara de apa calda din PPR.
 - Conducta de canalizare menajera (PP)
 - Conducta exteriora de apa rece din PEHD.
 - Conducta de canalizare menajera (PVC-KG)
 - M1-M2 Coloane de canalizare
 - DAR Distributor apa rece complet echipat
 - DACM Distributor apa calda complet echipat
 - SP Sifon de pardoseala
 - CA Camin de apometru existent
 - CI Camin de inspectie
 - F Fosa septica vidanjabila

Revizia I conform Dispozitia de santier nr. I / 12.08.2024			
Verificator / Expert	Titlu / Nume	Semnatura	Cerinta
S.C. BLANK ARHITECTURE S.R.L. Jud. Timis, Dumbravita, Str. Mihai Eminescu, Nr. 79, CUI RO25673630, J35/1259/2009, contact@blankstudio.ro, tel: 0730101396		PROIECTANT GENERAL	
S.C. AC PROJECTXPERT S.R.L. Jud. Timis, strada Petre Ramneantu, nr. 11 acprojectoffice@gmail.com, tel.0766779191 / 0748623560		PROIECTANT DE INSTALATII	
Beneficiar:	COMUNA BUCOVAT		Pr. nr.: 911/2023
Amplasament:	Comuna Bucovat, nr. 79, CF. 402428, Judetul Timis		Pr. nr.: 25/2023
Titlul proiectului:	REABILITARE MODERNA A SCOLII BAZOSUL NOU, COMUNA BUCOVAT, INVEDEREA CRESTERII EFICIENTEI ENERGETICE A CLADIRII		Faza: PTh.
Titlul plansei:	INSTALATII SANITARE		Pl. nr.: IS 01
Specificatie	Titlu / Nume	Semnatura	Scara:
SEF PROIECT	arh. Abulil Raida		1:100
PROIECTAT	Ing. Gruia Andrei		Data:
DESENAT	Ing. Gruia Andrei		10.2023