
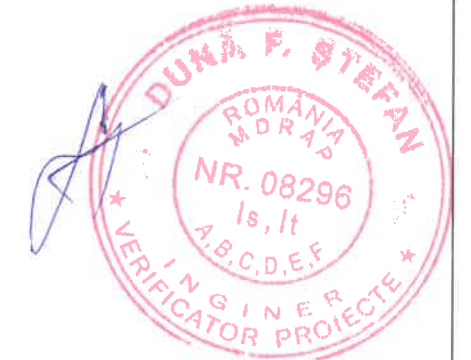


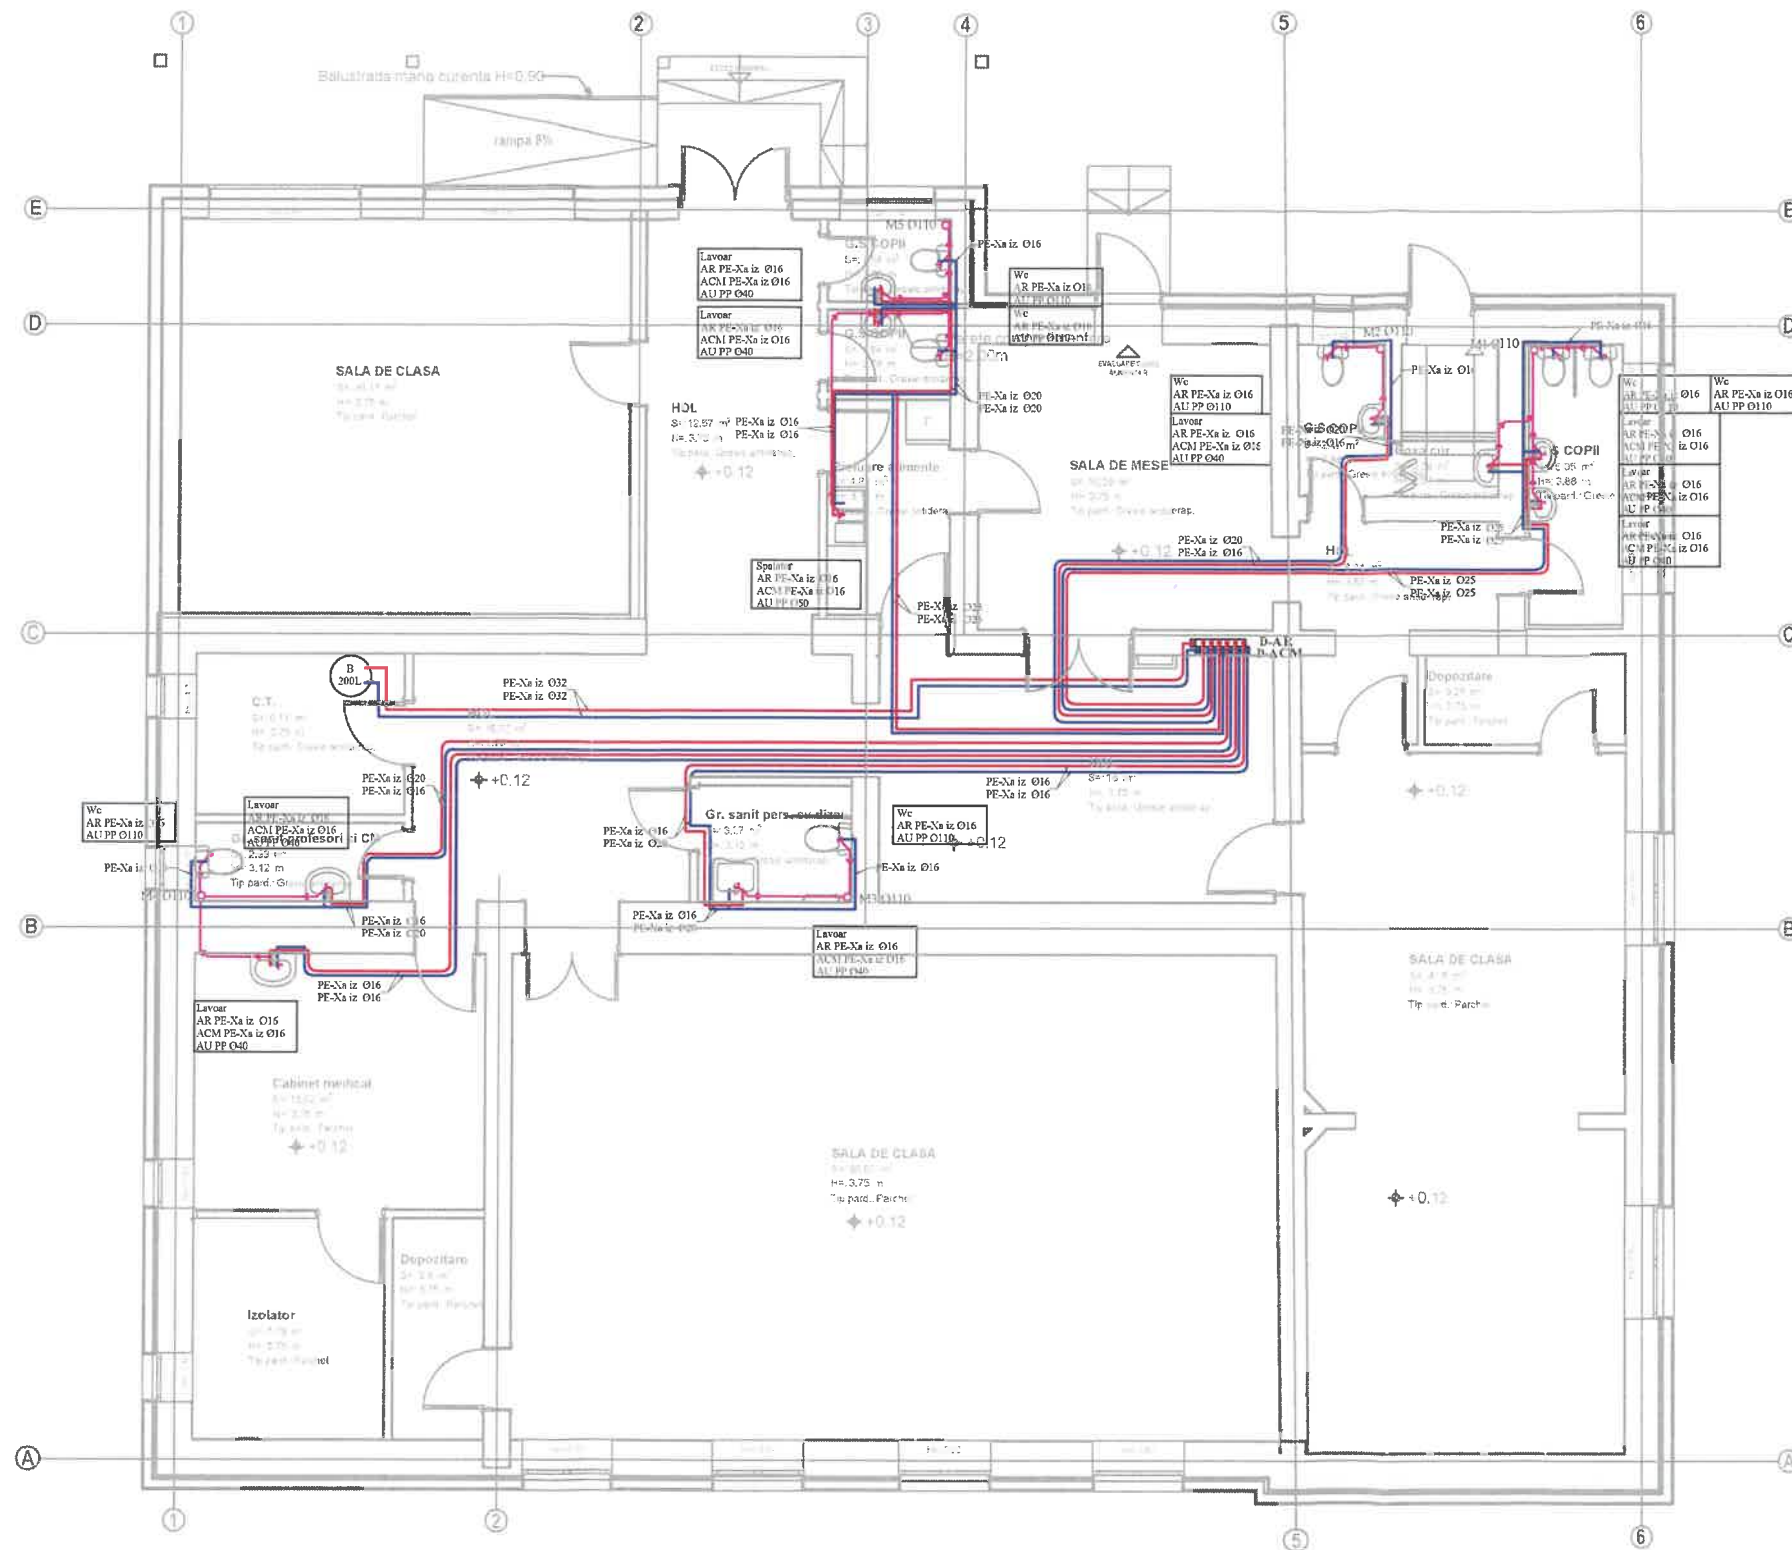

- Legenda:**
- Conducta interioara de apa rece din PPR.
  - Conducta interioara de apa calda din PPR.
  - Conducta de canalizare menajera (PP)
  - Conducta exteriora de apa rece din PEHD.
  - Conducta de canalizare menajera (PVC-KG)
  - M1-M2 Coloane de canalizare
  - DAR Distributor apa rece complet echipat
  - DACM Distributor apa calda complet echipat
  - SP Sifon de pardoseala
  - CA Camin de apometru existent
  - CI Camin de inspectie
  - F Fosa septica vidanjabila

|   |                   |                                                             |         |
|---|-------------------|-------------------------------------------------------------|---------|
| Revizia I conform Dispozitia de santier nr. I / 12.08.2024   |                   |                                                             |         |
| Verificator / Expert   | Titlu / Nume      | Semnătura                                                   | Cerința |
| S.C. BLANK ARHITECTURE S.R.L.<br>Jud. Timis, Dumbavila, Str. Mihai Eminescu, Nr. 79,<br>CUI RO25673630, J35/1259/2009, contact@blankstudio.ro, tel: 0730101596 |                   | Beneficiar:<br>COMUNA BUGOVAT                               |         |
| S.C. AC PROJECTXPRT S.R.L.<br>Jud. Timis, strada Petre Ramneanu, nr. 11<br>acprojectoffice@gmail.com, tel.0766779191 / 0748623560                              |                   | Amplasament:<br>Comuna Bucovat, nr. 79, CF. 402, Jud. Timis |         |
| Specificatie   | Titlu / Nume      | Semnătura                                                   | Scara:  |
| ŞEF PROIECT   | arh. Abulil Raida |                                                             | 1:100   |
| PROIECTAT   | Ing. Gruia Andrei |                                                             | Data:   |
| DESENAT   | Ing. Gruia Andrei |                                                             | 10.2023 |
| Titlul proiectului:<br>REABILITARE MODERATA A SCOLII A COSUL NOU,<br>COMUNA BUGOVAT, ÎN VEDEREA CREŞTERII<br>EFICIENŢEI ENERGETICE A CLĂDIRII                  |                   | Faza:<br>PTh.                                               |         |
| Titlul planşei:<br>INSTALAŢII SANITARE<br>PLAN PARTER   |                   | Pl. nr.:<br>IS 02                                           |         |