
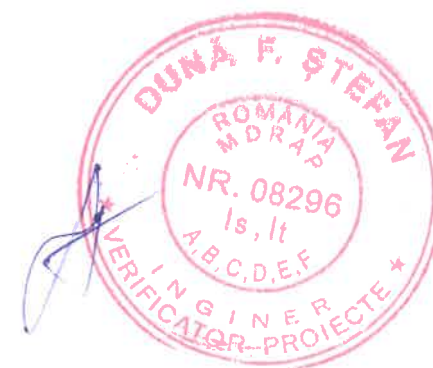


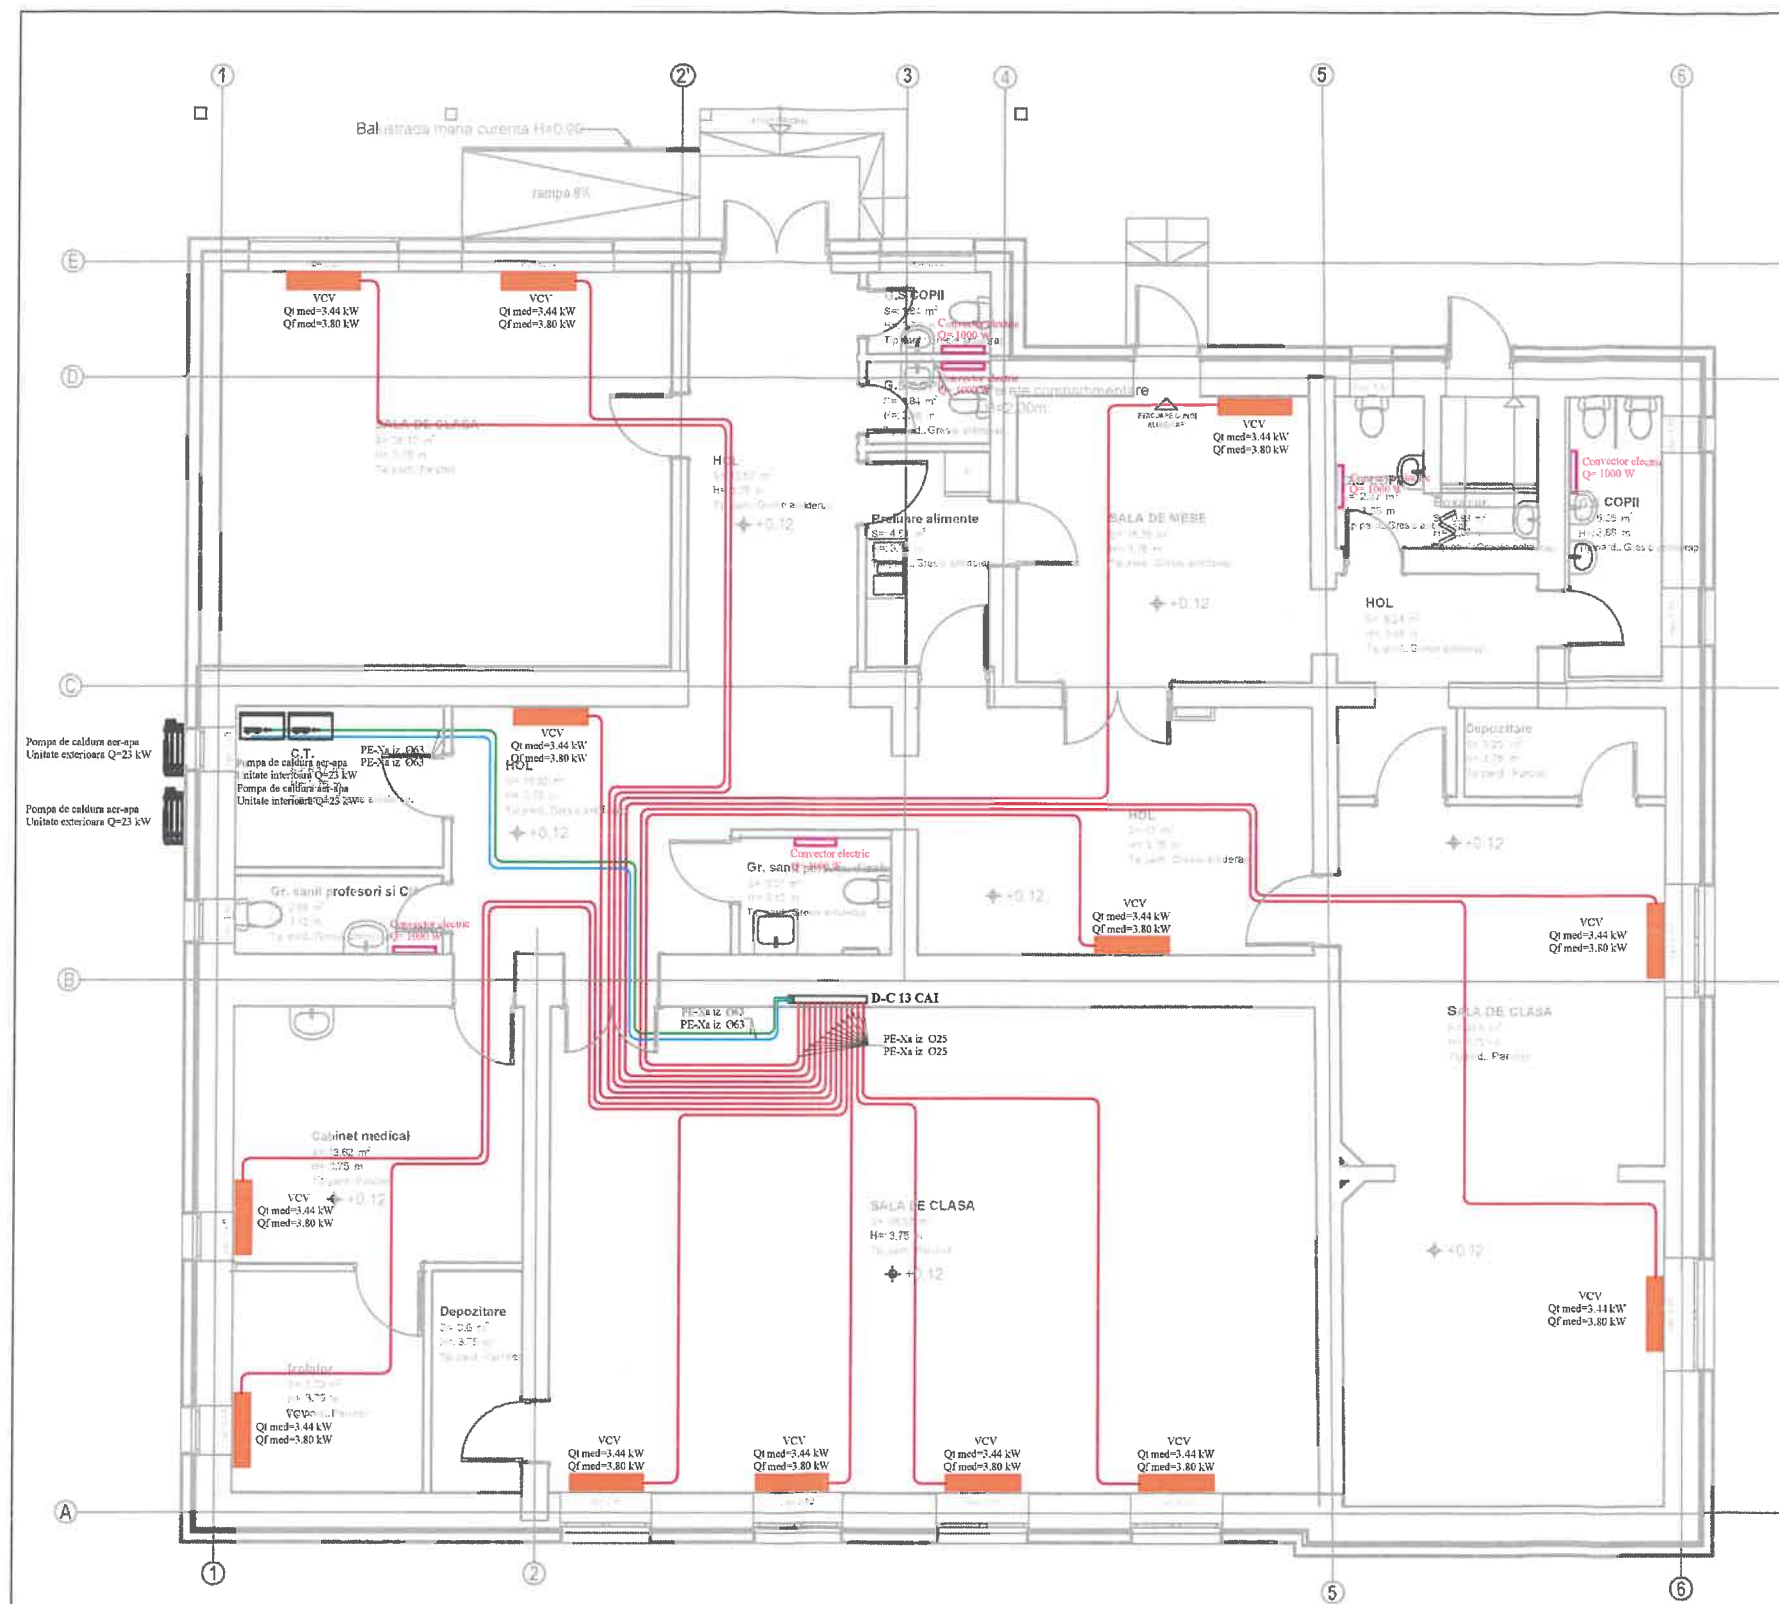

Nota:

Conductele de transport agent termic tur si retur de la pompa de caldura pana la unitatile terminale (ventiloconvectori) se vor monta pozate in sapa dupa caz si vor fi din PE-XA.
Reglajul la cald al instalatiei se face la o temperatura exterioara mai scazuta de -5°C. Intre corpurile de incalzire sau conductele neizolate termic si materialele combustibile se va asigura o distanta minima de 5 cm.
Se va respecta Normativul I13 pentru executarea lucrarilor de incalzire Centrala si normele de tehnica securitatii muncii.
Amplasamentul ventiloconvectoarelor si dimensiunile conductelor sunt cele din planul orizontal al proiectului.

Legenda

- Conducta agent termic Tur din teava de PE-XA $T_i=45$ grd. C; $T_r=12$ grd. C;
- Conducta agent termic Retur din teava de PE-XA $T_i=35$ grd. C; $T_r=7$ grd. C
- PC Pompa de caldura aer-apa de putere 23kW
- D-C Distribuitor-colector complet echipat;
- Conv. electric 1000W;
- Ventiloconv. de pardoseala

Revizia I conform Dispozitia de sanitar nr. 1/12.08.2024				Pr. nr.:	
Verificator/Expert	Titlu / Nume	Semnatura	Cerinta	Referat / Expertiza nr. / Data	
S.C. BLANK ARCHITECTURE S.R.L. Jud. Timis, Dumbravita, Str. Mihai Eminescu, Nr. 79, CUI RO25673630, J35/1259/2009, contact@blankstudio.ro, tel: 0730101396				Beneficiar:	911/2023
S.C. AC PROJECTXPRT S.R.L. Jud. Timis, strada Petre Ramonescu, nr. 11, acproiectoffice@gmail.com, tel.0766779191 / 0748623560				Amplasament:	Pr. nr.:
				Comuna Bucovat, nr. 79, CP 102426, Județul Timis	25/2023
Specificatie	Titlu / Nume	Semnatura	Scara:	Titlul proiectului:	Faza:
ŞEF PROIECT	arh. Abulil Raida		1:100	REABILITARE MODERATA A SCOLII BAZOSUL NOU, COMUNA BUCOVAT, IN VEDEREA CRESTERII EFICIENTEI ENERGETICE A CLADIRII	PTH.
PROIECTAT	Ing. Gruia Andrei		Data:	Titlul planşei:	Pl. nr.:
DESENAT	Ing. Gruia Andrei		10.2023	INSTALAȚII TERMICE PLAN PARTER	IT 01