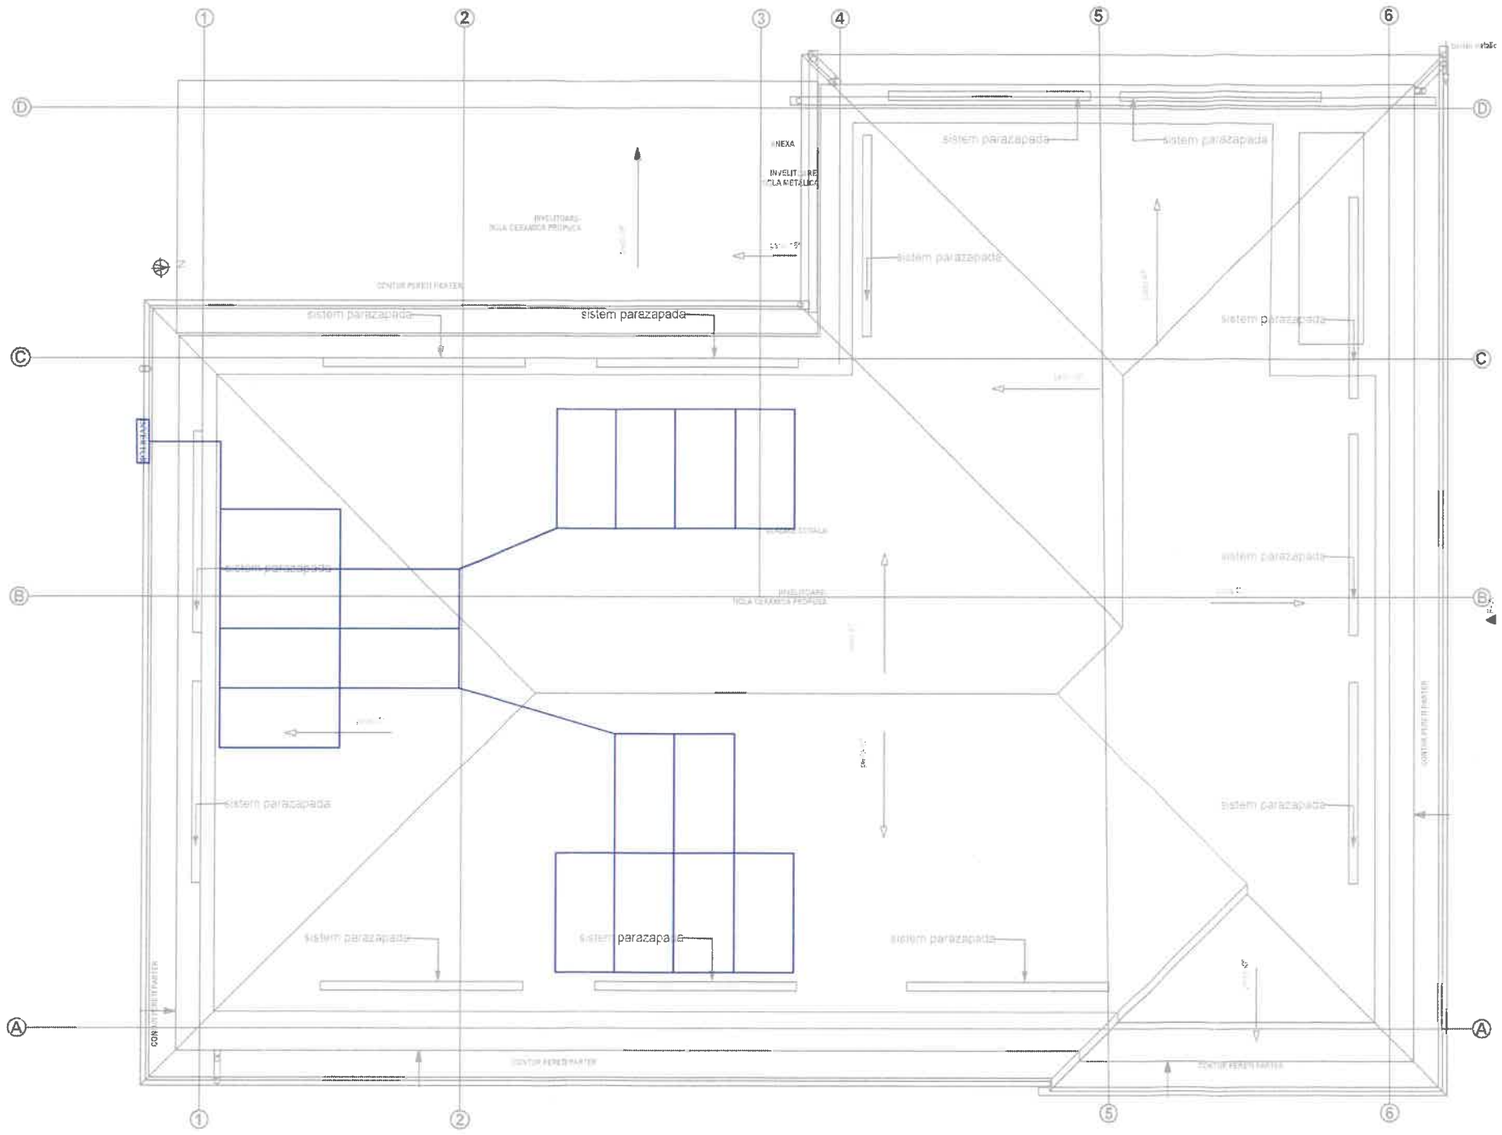

LEGENDA

▬	Circuit electric de alimentare
INVERTOR	Invertor
▭	Panou fotovoltaic 500W

SOCIETATEA COMERCIALĂ RO 28272390 JDA CONSULT S.R.L. J35/714/2011 TIMIŞOARA - ROMÂNIA

TUDOR CĂLIN ROMÂNIA MD NR. 10505 INGINER DIPLOMAT - VERIFICATOR DE PROIECTE

Revizia I conform Dispozitia de sancționare 11/12.09.2024

Verificator / Expert	Titlu / Nume	Semnătura	Cerinţa	Referat / Expertiza nr. / Data

S.C. **BLANK ARHITECTURE** S.R.L. Jud. Timiş, Dumbrăviţa, Str. Mihai Eminescu, Nr. 79, CUI RO25675630, J35/1259/2009, contact@blankstudio.ro, tel: 0730101396 — PROIECTANT GENERAL				Beneficiar: **COMUNA BUCOVAT**	Pr. nr.: **91/2023**
S.C. **JDA CONSULT** S.R.L. Jud. Timiş, Timişoara, Str. Martir Dumitru Juganaru, Nr. 12 jdaconsult@yahoo.com — PROIECTANT DE INSTALAŢII				Amplasament: Localitatea Bazaşul Nou, Comuna Bucovat, nr. 79, CF. 402426, Judeţul Timiş	Pr. nr.: **B156/2023**
Specificaţie	Titlu / Nume	Semnătura	Scara: **1:100**	Titlul proiectului: **REABILITARE MODERATA A SCOALII BAZASUL NOU, COMUNA BUCOVAT, IN VEDEREA CRESTERII EFICIENTEI ENERGETICE A CLADIRII**	Faza: **PTh.**
ŞEF PROIECT	**arh. Abulil Raida**				
PROIECTAT	**Ing. Jifcu Deian Adrian**		Data: **10.2023**	Titlul planşei: **INSTALAŢII ELECTRICE PLAN INVELITOARE**	Pl. nr.: **IE 01**
DESENAT	**Ing. Becea Constantin**				