


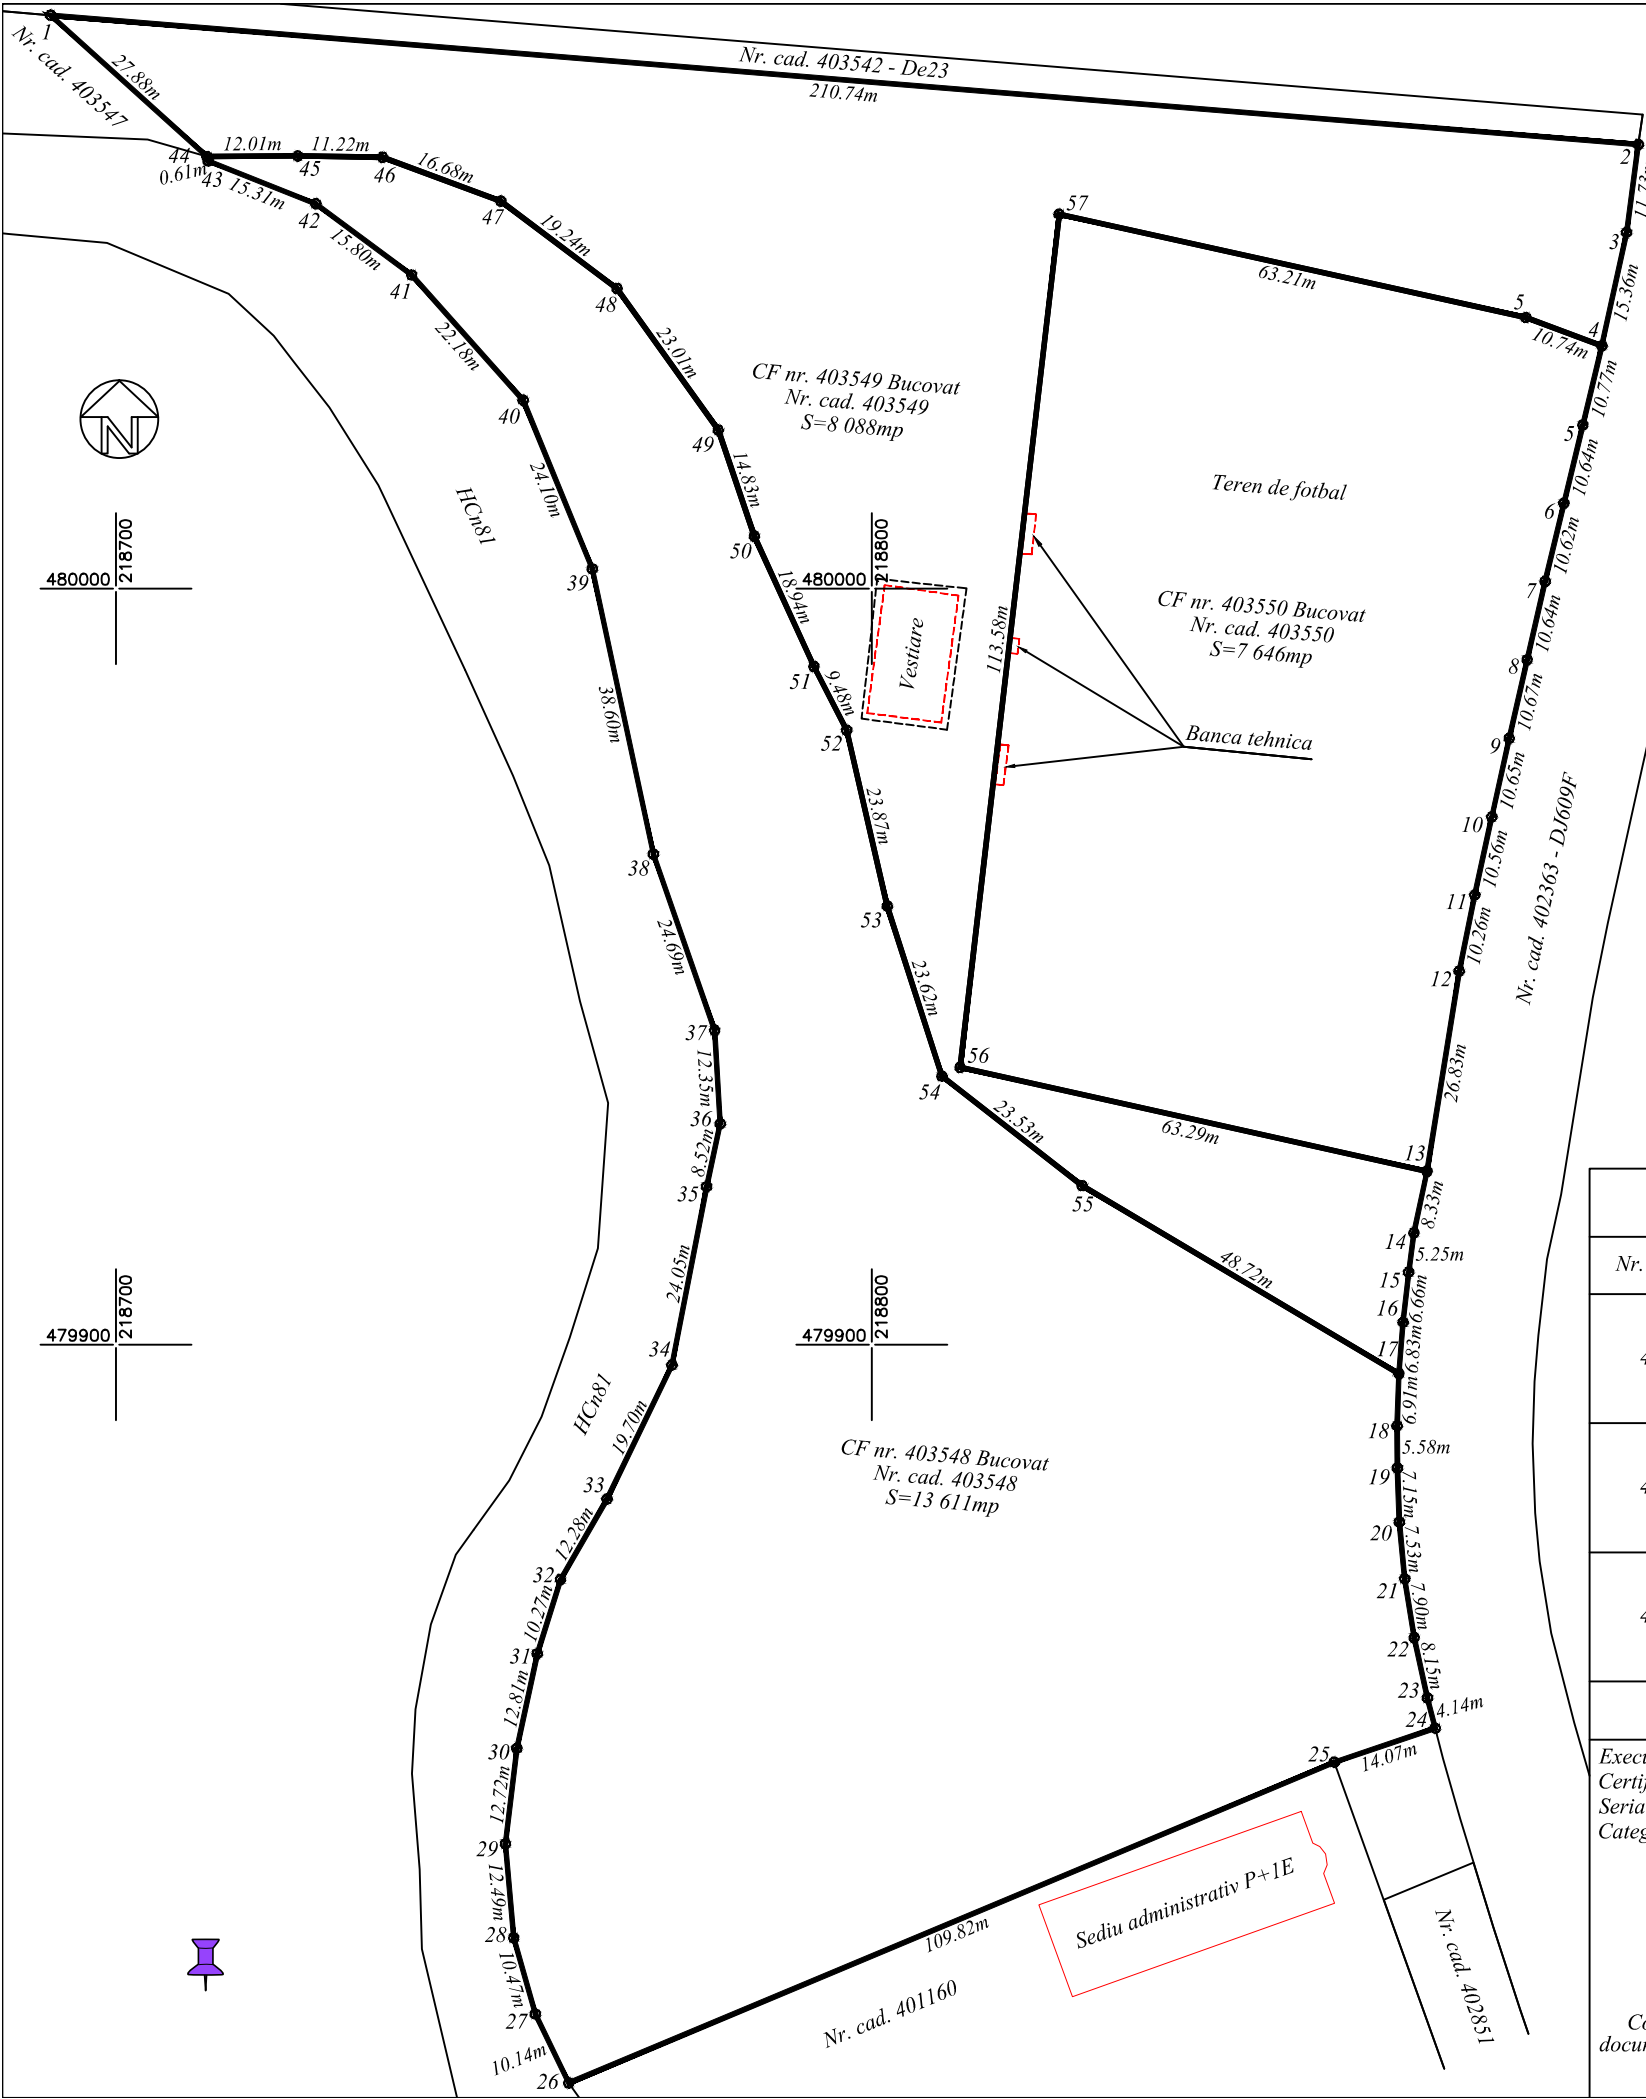


Nr. cadastral/topografic	Suprafata masurata (mp)	Adresa imobilului
403549	8 088	Intravilan, loc. Bucovat, jud. Timis
Cartea Funciara nr.		Unitatea Administrativ Teritoriala (UAT)
403549		BUCOVAT

Nr. cadastral/topografic	Suprafata masurata (mp)	Adresa imobilului
403548	13 611	Intravilan, loc. Bucovat, jud. Timis
Cartea Funciara nr.		Unitatea Administrativ Teritoriala (UAT)
403548		BUCOVAT

Nr. cadastral/topografic	Suprafata masurata (mp)	Adresa imobilului
403550	7 646	Intravilan, loc. Bucovat, str. Trandafirilor, nr. 8, jud. Timis
Cartea Funciara nr.		Unitatea Administrativ Teritoriala (UAT)
403550		BUCOVAT

Nr. proiect: 21/2025							
SITUATIA ACTUALA (inainte de alipire)				SITUATIA VIITOARE (dupa alipire)			
Nr. cadastral	Suprafata (mp)	Categoria de folosinta	Descrierea imobilului	Nr. cadastral	Suprafata (mp)	Categoria de folosinta	Descrierea imobilului
403549	8 088	Pasune	Teren intravilan	407606	21 699	Pasune	LOT 1 Teren intravilan situat pe str. Trandafirilor, nr. 8
403548	13 611	Pasune	Teren intravilan		7 646	Curti constructii	
403550	7 646	Curti constructii	Teren intravilan situat pe str. Trandafirilor, nr. 8				
Total	29 345	-	-	-	29 345	-	-
Executant, Ing. SUTEU MARIA Certificat de autorizare Seria RO-B-F, Nr. 1566 Categoria D				S.C. MS - CAD S.R.L. Certificat de autorizare Seria RO-B-J, Nr. 2920 Clasa II			
Semnatura Confirm executarea masuratorilor la teren, corectitudinea intocmirii documentatiei cadastrale si corespondenta acestuia cu realitatea din teren Data: 20.10.2025				Inspector Semnatura 289523/2025 Confirm atribuirea numarului cadastral si introducerea imobilului in sistemul integrat de cadastru si carte funciara			

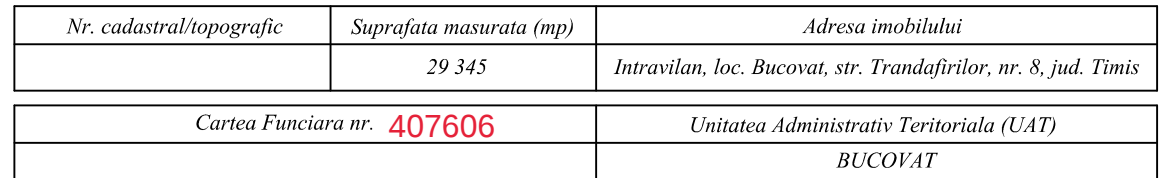

A. Date referitoare la teren			
Nr. Parcela	Categorie de folosinta	Suprafata (mp)	Mentiuni
1	Pasune	21 699	Pasune si curti constructii, teren intravilan
2	Curti constructii	7 646	
Total	-	29 345	-
B. Date referitoare la constructii			
Cod. constr.	Destinatia	Suprafata construita la sol (mp)	Mentiuni
-	-	-	-
Total	-	-	-
Suprafata totala masurata a imobilului = 29 345 mp Suprafata din act = 29 345 mp			
Executant, Ing. SUTEU MARIA Certificat de autorizare Seria RO-B-F, Nr. 1566 Categoria D		S.C. MS - CAD S.R.L. Certificat de autorizare Seria RO-B-J, Nr. 2920 Clasa II	Inspector Semnatura 289523/2025
Semnatura Confirm executarea masuratorilor la teren, corectitudinea intocmirii documentatiei cadastrale si corespondenta acestora cu realitatea din teren Data: 20.10.2025		Confirm atribuirea numarului cadastral si introducerea imobilului in sistemul integrat de cadastru si carte funciara	