


Nr. cadastral/topografic	Suprafata masurata (mp)	Adresa imobilului
546-547	1 415	Intravilan, Str. Romanitei, loc. Bucovat, jud. Timis
Cartea Funciara nr.		Unitatea Administrativ Teritoriala (UAT)
		BUCOVAT

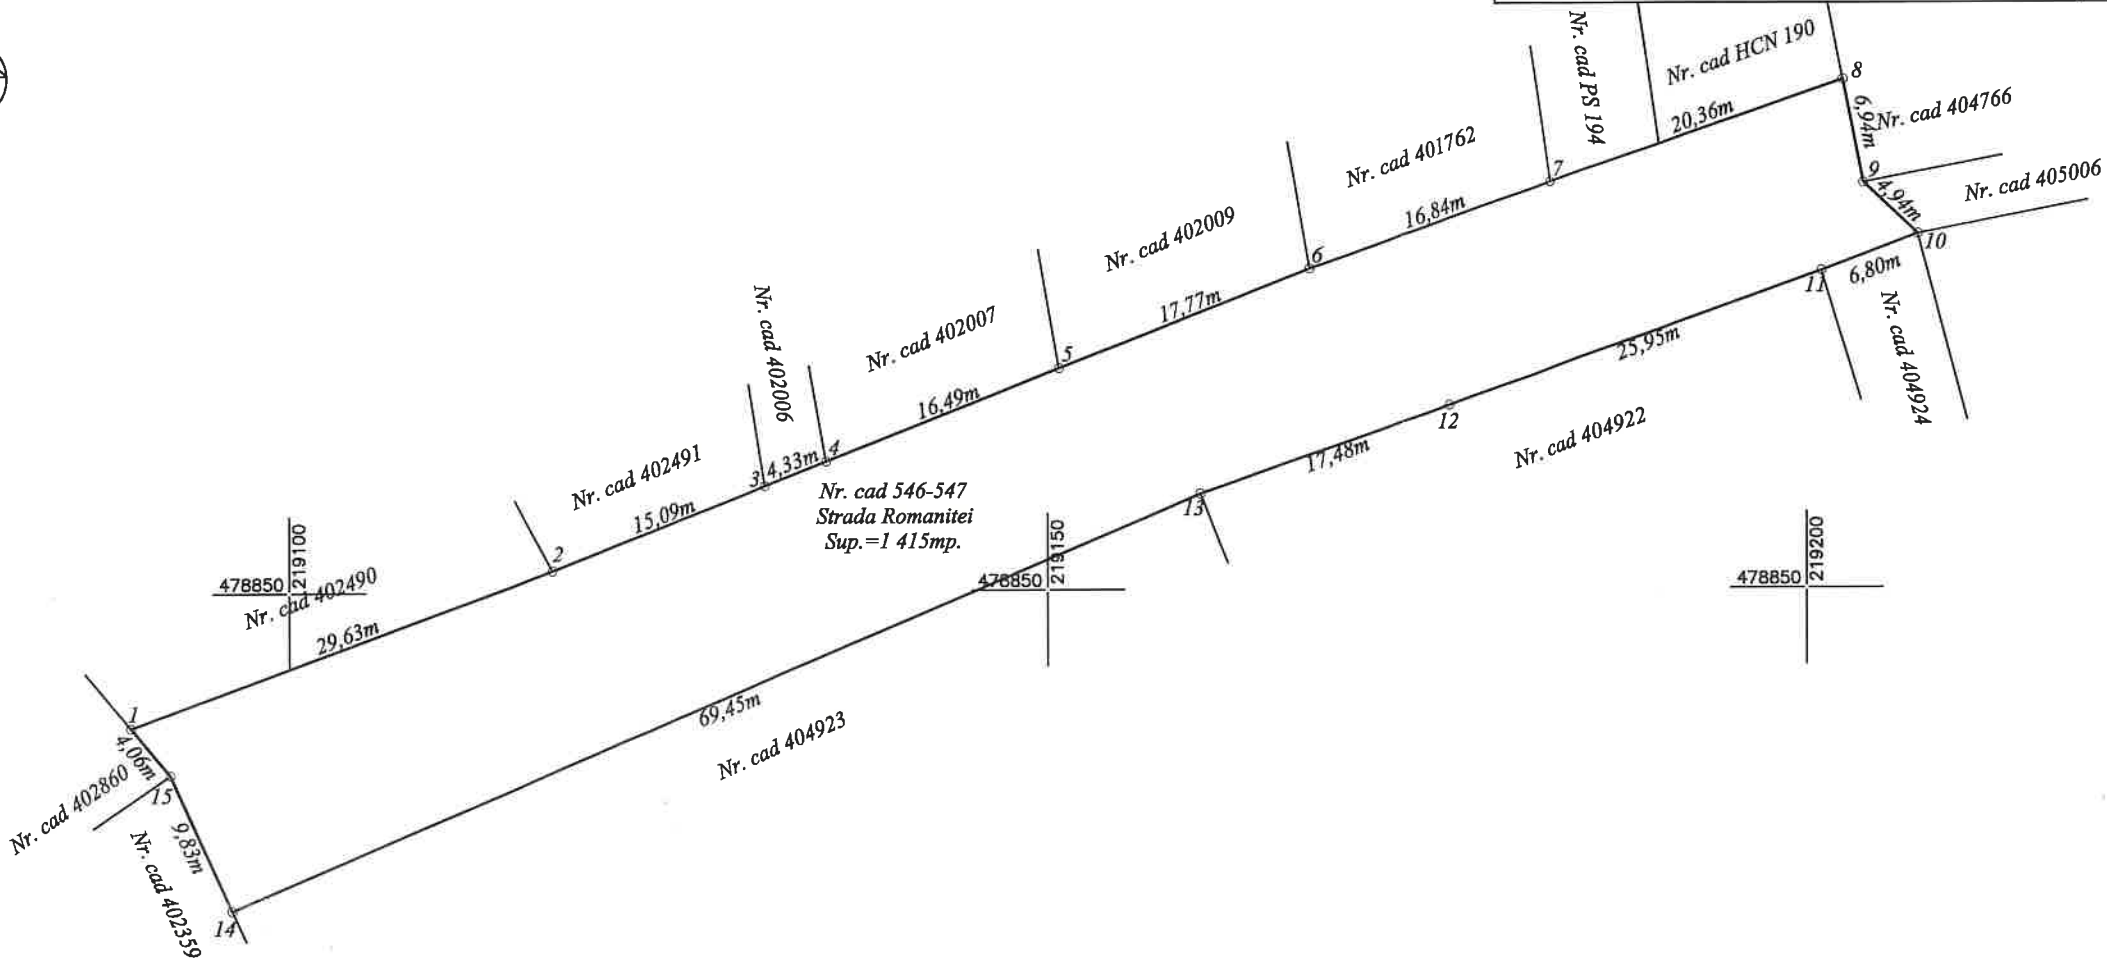

Nr. proiect: 52/2026

A. Date referitoare la teren			
Nr. Parcela	Categorie de folosinta	Suprafata (mp)	Mentiuni
1	Drum	1 415	Strada Romanitei
Total	-	1 415	-
B. Date referitoare la constructii			
Cod. constr.	Destinatia	Suprafata construita la sol (mp)	Mentiuni
1	-	-	-
Total	-	-	-
Suprafata totala masurata a imobilului = 1 415mp Suprafata din act = 1 415mp			
Executant, Ing. SUTEU MARIA RO-B-F Nr. 2920/16.07.2024 MS-CAD S.R.L. Data: 11.02.2026			Inspector, RO-B-F Nr. 2920, Clasa II Data:
Confirm executarea masuratorilor la teren si corectitudinea intocmirii documentatiei cadastrale si corespondenta acesteia cu realitatea din teren			Confirm atribuirea numarului cadastral si introducerea imobilului in sistemul integrat de cadastru si carte funciara