


Nr. cadastral/topografic	Suprafata masurata (mp)	Adresa imobilului
406665	1 093	Extravilan, loc. Bucovat, jud. Timis
Cartea Funciara nr.		Unitatea Administrativ Teritoriala (UAT)
406665		BUCOVAT

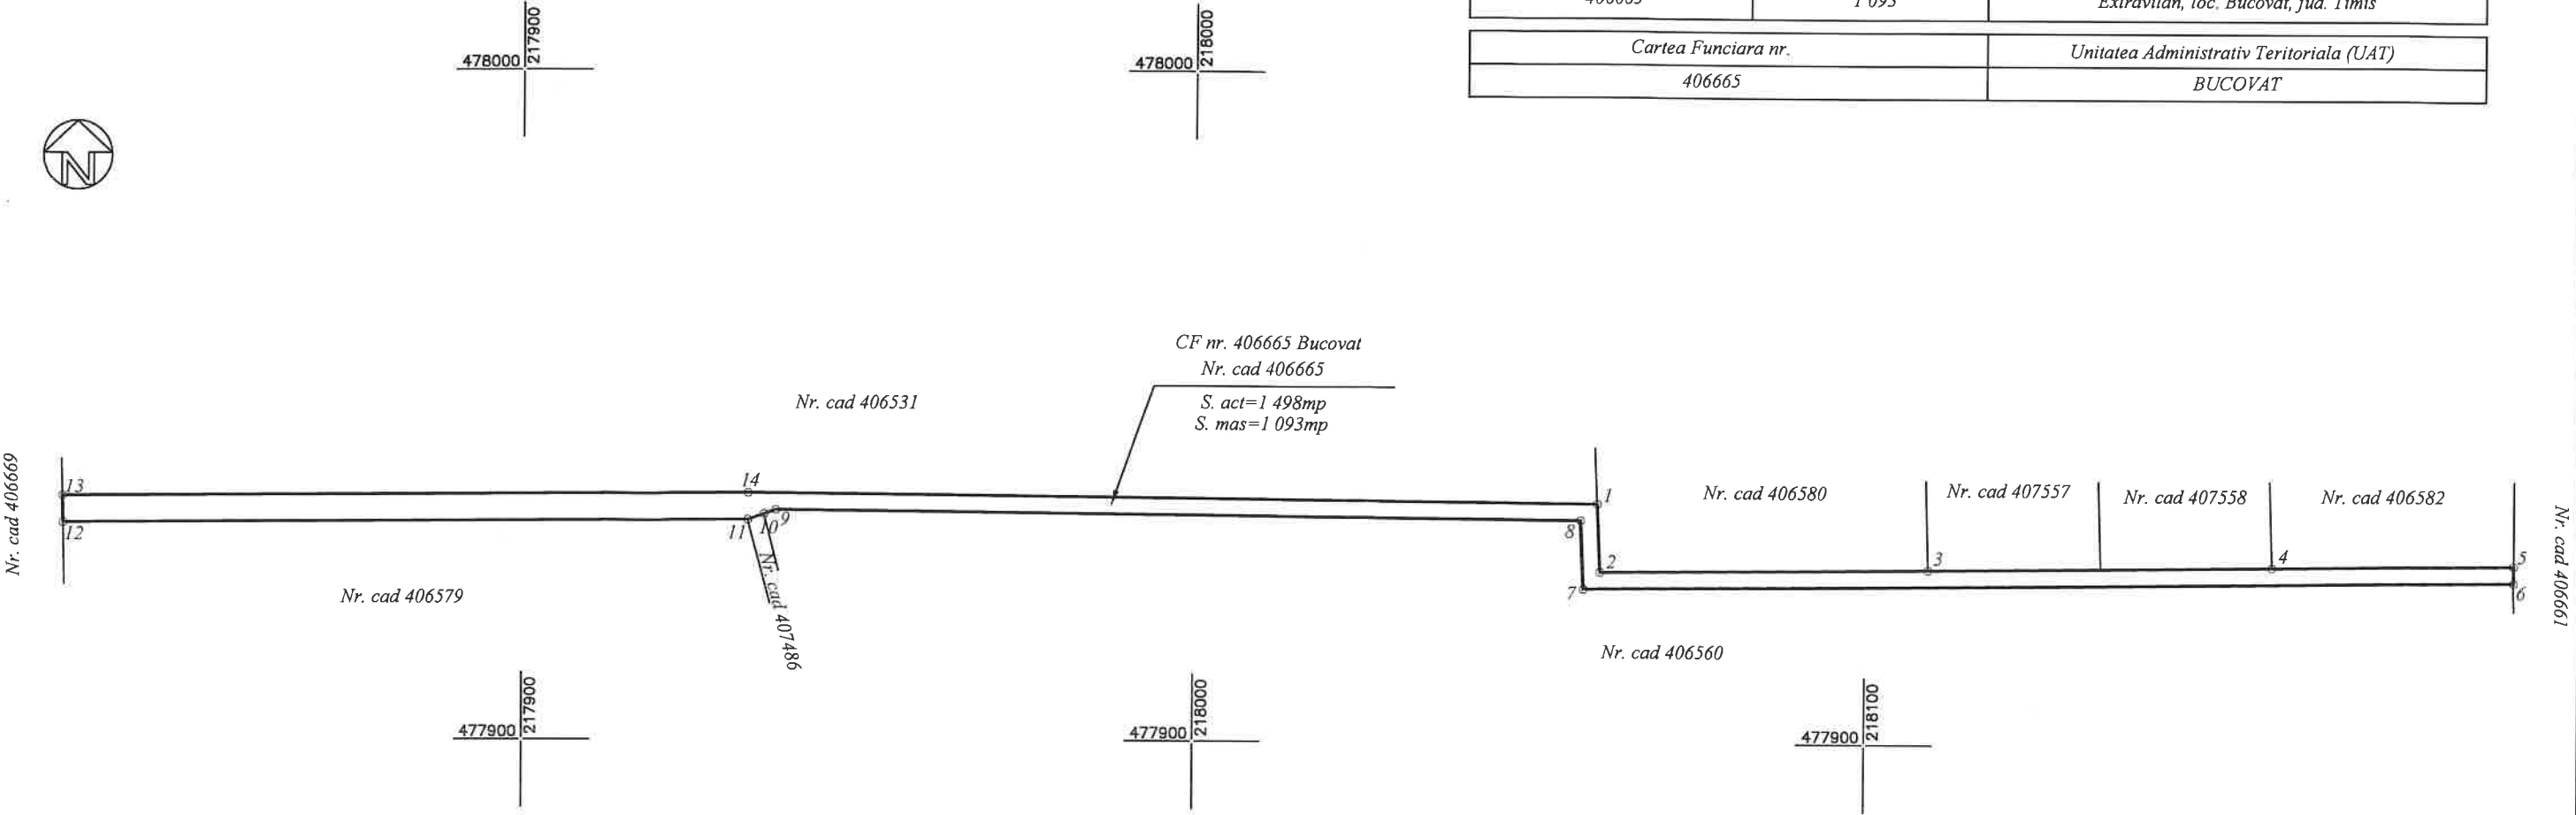

Nr. proiect: 69/2026

Elemente de perimetrare

Nr. Pct.	Lungimi laturi D(i,i+1)
1	10.186
2	48.964
3	51.265
4	35.815
5	2.501
6	138.415
7	10.234
8	119.717
9	1.885
10	2.511
11	102.055
12	4.000
13	102.190
14	126.216

A. Date referitoare la teren			
Nr. Parcela	Categorie de folosinta	Suprafata (mp)	Mentiuni
1	Drum	1 093	DE - drum de exploatare
Total	-	1 093	-
B. Date referitoare la constructii			
Cod. constr.	Destinatia	Suprafata construita la sol (mp)	Mentiuni
-	-	-	-
Total	-	-	-
		Suprafata totala masurata a imobilului = 1 093mp Suprafata din act = 1 498mp	
ANCPPI să execute lucrări de cadastru geodestric și cartografiere CERTIFICAT DE AUTORIZARE Executant Ing. SUTIU MARIA Certificat de autorizare Seria RO-B-F, Nr. 1560-B-F Categorie D Nr.1560/21.03.2013 Maria SUTIU Semnatura Confirm executarea masuratorilor la teren, corectitudinea si corespondenta acestora cu realitatea terenului si cu documentatia cadastrala si corespondenta acestora cu realitatea terenului Data: 26.02.2026		ANCPPI să execute lucrări de cadastru geodestric și cartografiere CERTIFICAT DE AUTORIZARE S.C. MS - CAD S.R.L. Seria RO-B-J Nr.2920/16.07.2024 MS-CAD S.R.L. Semnatura Confirm atribuirea numarului cadastral si introducerea imobilului in sistemul integrat de cadastru si carte funciara	Inspector Semnatura